


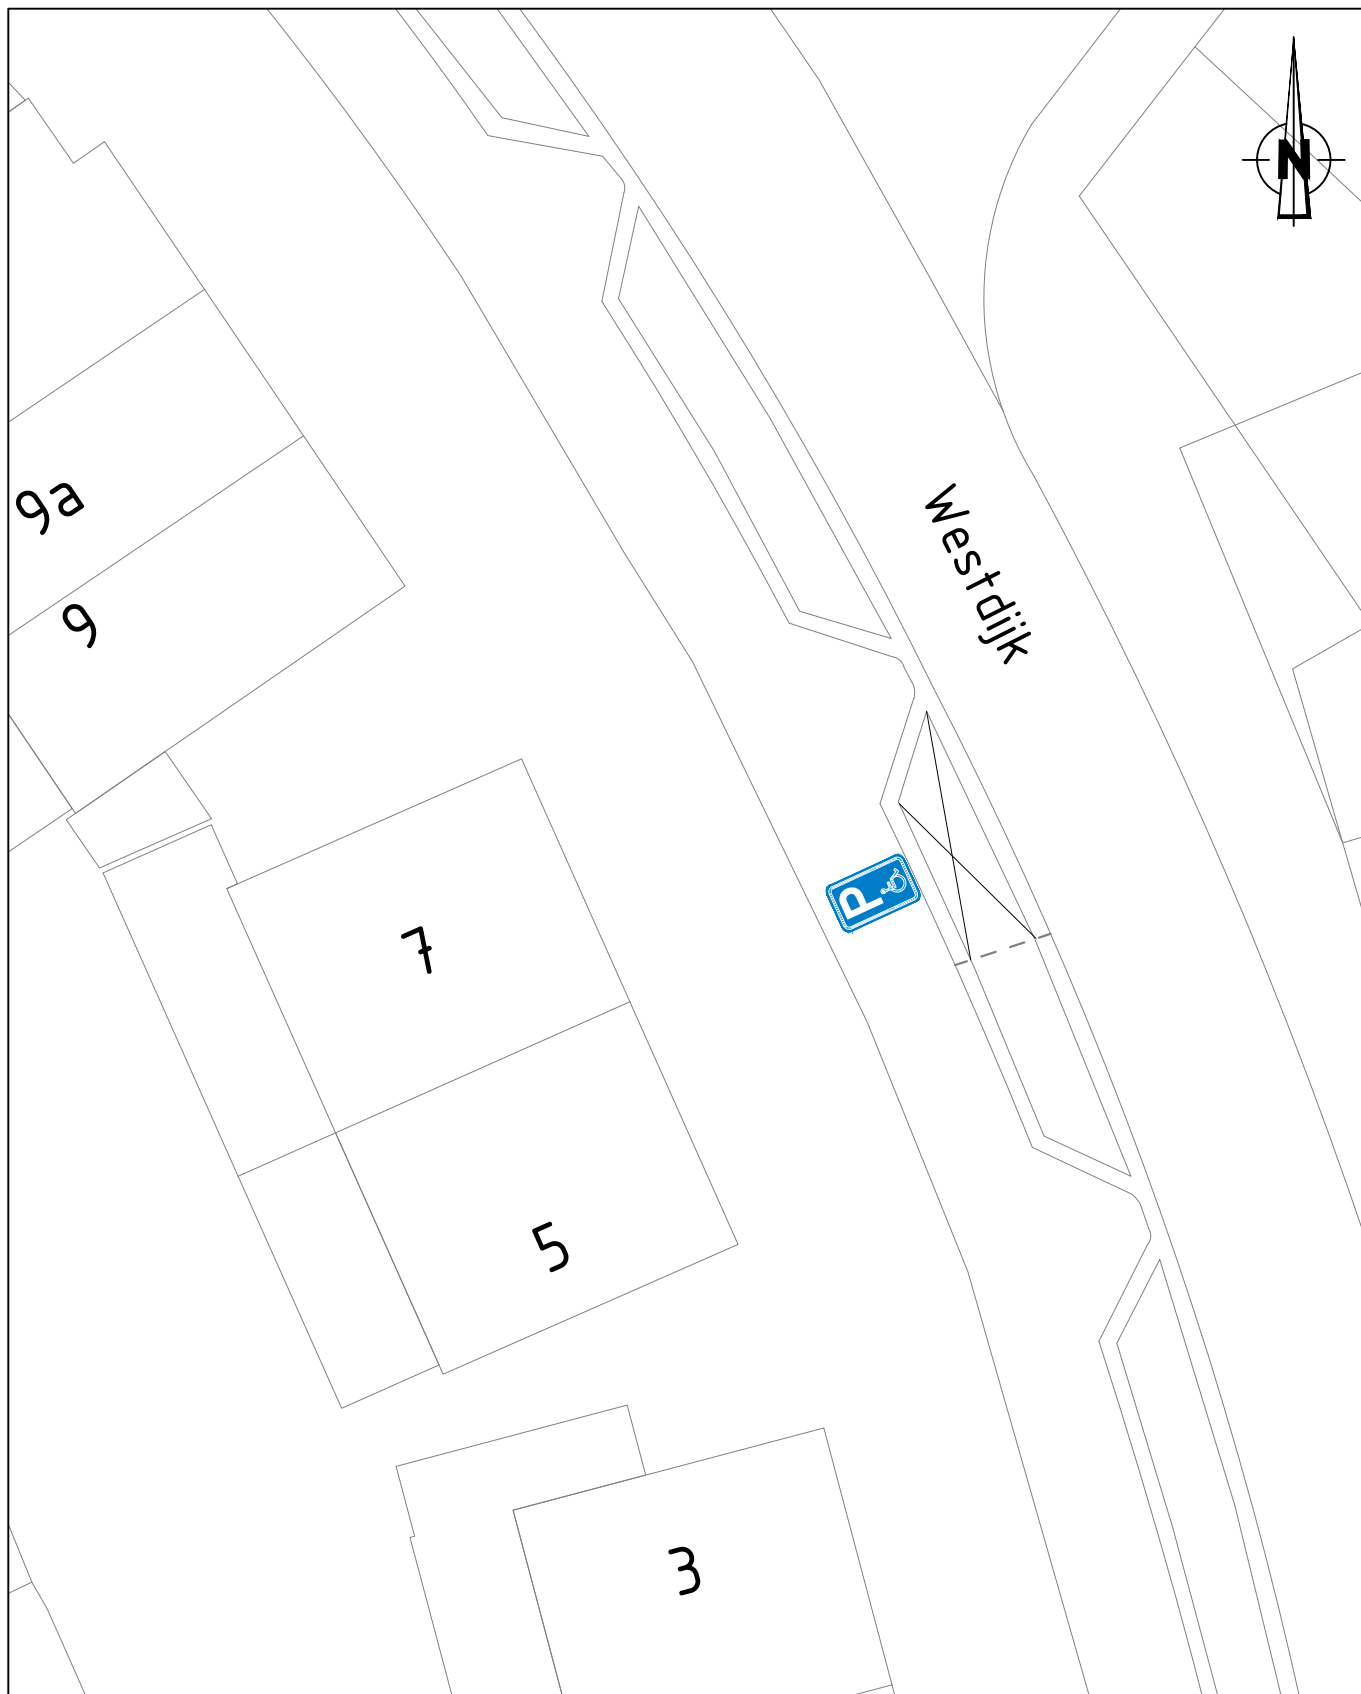

A	12/12/2025	Overzicht	BK	WVDW
Wijz	Datum	Omschrijving	Gefekend:	Gecontroleerd:

GEMEENTE BUNSCHOTEN

Beheer & Realisatie Openbare Ruimte

Besluit d.d. 12 december 2025



Titel

**Aanwijzing gereserveerde gehandicapten-
parkeerplaats Westdijk 5**

Tek. nr. 202512VBW

Blad 1 VAN 1

Schaal 1 : 200

Form. A4