
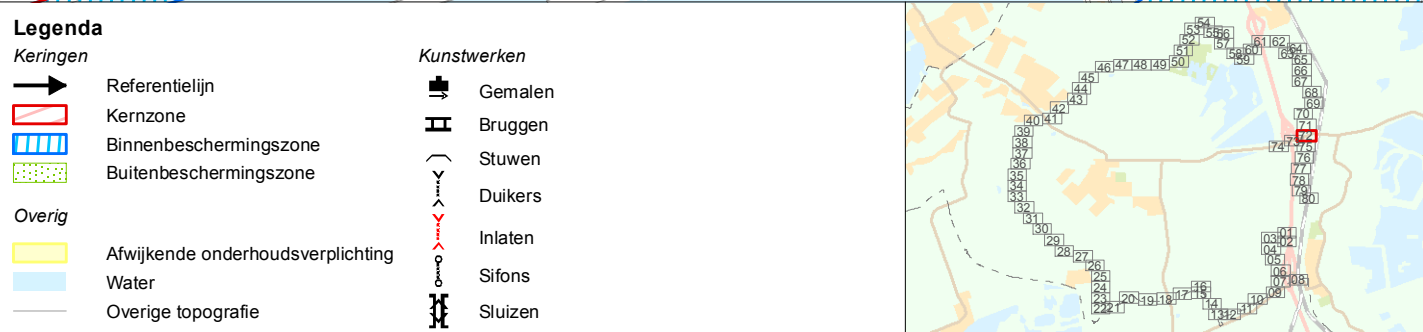


LEgger VAN SECUNDAIRE KERINGEN IN MIJDRECHT EN VINKEVEEN MET DE DAARTOE BEHORENDE KUNSTWERKEN

Dijkvak nieuwe naam	Dijktraject oude naam	eerste kaart- blad	laatste kaart- blad	knip	Gewoon Onderhoud	Buiten- gewoon Onderhoud	Maatgevende Hoge Waterstand (m+NAP)	Buiten bescher- mingszone buiten	Bescher- mingzone buiten	Kernzone buiten	Dijktafel- hoogte	Kruin- breedte	Kernzone binnen	Maaiveld- hoogte binnenteen	Bescher- mingszone binnen	Buiten- beschermings- zone binnen
P001_001	PO2-001A	7	10	1600	Gerechtigde	AGV	0,00	n.v.t.	-32,80	-6,00	0,10	3,00	10,50	-1,60	39,80	n.v.t.
P001_002	PO2-001A	10	11	2320	Gerechtigde	AGV	0,00	n.v.t.	-32,80	-6,00	0,10	3,00	8,50	-0,66	35,90	n.v.t.
P001_003	PO2-001A	11	13	eind	Gerechtigde	AGV	0,00	n.v.t.	-34,60	-3,00	0,10	2,00	11,00	-1,80	41,40	n.v.t.
P002_001	PO2-002A	13	16	eind	Gerechtigde	AGV	0,00	n.v.t.	-34,60	-3,00	0,10	2,00	11,00	-1,80	41,40	n.v.t.
P003_001	PO2-003A	15	17	650	Gerechtigde	AGV	0,00	n.v.t.	-40,20	-6,00	0,10	3,00	13,10	-1,65	41,58	n.v.t.
P003_002	PO2-003A	17	18	eind	Gerechtigde	AGV	0,00	n.v.t.	-40,20	-6,00	0,10	3,00	15,94	-1,50	44,42	n.v.t.
P004_001	PO2-004A	18	20	eind	Gerechtigde	AGV	0,00	n.v.t.	-44,38	-6,00	0,10	3,00	12,20	-2,31	44,06	n.v.t.
P005_001	PO2-005A	20	22	eind	Gerechtigde	AGV	0,00	n.v.t.	-39,40	-6,00	0,10	3,00	11,80	-1,70	53,20	n.v.t.
P006_001	PO2-006A	22	29	eind	Gerechtigde	AGV	0,00	n.v.t.	-40,82	-3,00	0,10	3,00	16,46	-3,07	45,46	n.v.t.
P007_001	PO2-007A	29	30	1100	Gerechtigde	AGV	0,00	n.v.t.	-41,68	-6,00	0,10	7,94	12,66	-3,00	46,66	n.v.t.
P007_002	PO2-007A	30	31	1480	Gerechtigde	AGV	0,00	n.v.t.	-43,58	-6,00	0,10	7,22	12,01	-3,00	48,01	n.v.t.
P007_003	PO2-007A	31	32	2600	Gerechtigde	AGV	0,00	n.v.t.	-39,58	-6,00	0,10	6,16	18,75	-4,00	48,75	n.v.t.
P007_004	PO2-007A	32	33	2800	Gerechtigde	AGV	0,00	n.v.t.	-39,68	-6,00	0,10	7,01	17,43	-4,00	47,43	n.v.t.
P007_005	PO2-007A	33	34	3400	Gerechtigde	AGV	0,00	n.v.t.	-39,58	-6,00	0,10	6,16	18,75	-4,00	48,75	n.v.t.
P007_006	PO2-007A	34	35	eind	Gerechtigde	AGV	0,00	n.v.t.	-43,58	-6,00	0,10	7,22	12,01	-3,00	48,01	n.v.t.
P008_001	PO2-008A	35	35	150	Gerechtigde	AGV	0,00	n.v.t.	-43,68	-6,00	0,10	7,94	12,66	-3,00	48,66	n.v.t.
P008_002	PO2-008A	35	35	250	Gerechtigde	AGV	0,00	n.v.t.	-43,34	-6,00	0,10	6,55	11,49	-3,00	47,49	n.v.t.
P008_003	PO2-008A	35	37	1075	Gerechtigde	AGV	0,00	n.v.t.	-39,68	-6,00	0,10	7,01	17,43	-4,00	47,43	n.v.t.
P008_004	PO2-008A	37	37	1300	Gerechtigde	AGV	0,00	n.v.t.	-43,68	-6,00	0,10	7,94	12,66	-3,00	48,66	n.v.t.
P008_005	PO2-008A	37	37	1425	Gerechtigde	AGV	0,00	n.v.t.	-39,31	-6,00	0,10	7,38	21,54	-4,00	51,54	n.v.t.
P008_006	PO2-008A	37	37	1500	Gerechtigde	AGV	0,00	n.v.t.	-43,34	-6,00	0,10	7,13	13,63	-3,00	49,63	n.v.t.
P008_007	PO2-008A	37	38	1600	Gerechtigde	AGV	0,00	n.v.t.	-39,68	-6,00	0,10	7,01	17,43	-4,00	47,43	n.v.t.
P008_008	PO2-008A	38	38	1850	Gerechtigde	AGV	0,00	n.v.t.	-43,68	-6,00	0,10	7,94	12,66	-3,00	48,66	n.v.t.
P008_009	PO2-008A	38	39	2100	Gerechtigde	AGV	0,00	n.v.t.	-43,34	-6,00	0,10	7,13	13,63	-3,00	49,63	n.v.t.
P008_010	PO2-008A	39	39	2200	Gerechtigde	AGV	0,00	n.v.t.	-39,31	-6,00	0,10	7,38	21,54	-4,00	51,54	n.v.t.
P008_011	PO2-008A	39	39	2500	Gerechtigde	AGV	0,00	n.v.t.	-39,68	-6,00	0,10	7,01	17,43	-4,00	47,43	n.v.t.
P008_012	PO2-008A	39	41	eind	Gerechtigde	AGV	0,00	n.v.t.	-47,32	-6,00	0,10	12,05	13,77	-3,00	49,77	n.v.t.
P016_001	PO2-016A	41	41	230	Gerechtigde	AGV	0,00	n.v.t.	-34,15	-6,00	0,10	8,89	10,91	-3,00	32,91	n.v.t.
P016_002	PO2-016A	41	41	432	Gerechtigde	AGV	0,00	n.v.t.	-8,00	-3,00	0,10	1,50	3,00	n.v.t.**	42,40	n.v.t.
P016_003	PO2-016A	41	42	920	Gerechtigde	AGV	0,00	n.v.t.	-34,78	-6,00	0,10	9,18	9,73	-3,00	31,73	n.v.t.
P016_004	PO2-016A	42	43	eind	Gerechtigde	AGV	0,00	n.v.t.	-30,89	-6,00	0,10	5,91	9,42	-3,00	31,42	n.v.t.
P017_001	PO2-017A	43	45	1660	Gerechtigde	AGV	0,00	n.v.t.	-28,32	-6,00	0,10	4,54	17,11	-4,00	29,11	n.v.t.
P017_002	PO2-017A	45	45	1756	Gerechtigde	AGV	0,00	n.v.t.	-32,73	-6,00	0,10	6,12	13,86	-3,00	27,86	n.v.t.
P017_003	PO2-017A	45	46	1910	Gerechtigde	AGV	0,00	n.v.t.	-32,58	-6,00	0,10	4,92	9,74	-3,60	22,74	n.v.t.
P017_004	PO2-017A	46	46	1990	Gerechtigde	AGV	0,00	n.v.t.	-32,95	-6,00	0,10	4,92	8,74	-3,00	22,74	n.v.t.
P017_005	PO2-017A	46	46	2350	Gerechtigde	AGV	0,00	n.v.t.	-29,76	-6,00	0,10	2,72	8,60	-3,00	22,60	n.v.t.
P017_006	PO2-017A	46	46	2470	Gerechtigde	AGV	0,00	n.v.t.	-32,48	-6,00	0,10	5,72	5,88	-3,00	19,88	n.v.t.
P017_007	PO2-017A	46	46	eind	Gerechtigde	AGV	0,00	n.v.t.	-32,48	-6,00	0,10	5,72	5,88	-3,00	19,88	n.v.t.
P018_001	PO2-018A	46	47	300	Gerechtigde	AGV	0,00	n.v.t.	-37,84	-6,00	0,10	3,00	35,20	-5,50	50,98	n.v.t.
P018_002	PO2-018A	46	47	500	Gerechtigde	AGV	0,00	n.v.t.	-22,24	-6,00	0,10	3,00	27,80	-5,50	38,84	n.v.t.

LEGGER VAN SECUNDAIRE KERINGEN IN MIJDRECHT EN VINKEVEEN MET DE DAARTOE BEHORENDE KUNSTWERKEN

P018_003	PO2-018A	47	47	1200	Gerechtigde	AGV	0,00	n.v.t.	-38,25	-6,00	0,10	3,00	30,80	-5,50	44,02	n.v.t.
P018_004	PO2-018A	47	48	1400	Gerechtigde	AGV	0,00	n.v.t.	-36,00	-6,00	0,10	3,00	35,99	-5,50	48,36	n.v.t.
P018_005	PO2-018A	48	48	1600	Gerechtigde	AGV	0,00	n.v.t.	-33,15	-6,00	0,10	3,00	37,25	-5,85	45,55	n.v.t.
P018_006	PO2-018A	48	48	1800	Gerechtigde	AGV	0,00	n.v.t.	-21,35	-6,00	0,10	3,00	32,80	-5,85	42,24	n.v.t.
P018_007	PO2-018A	48	48	2000	Gerechtigde	AGV	0,00	n.v.t.	-45,29	-6,00	0,10	3,00	32,51	-5,85	45,59	n.v.t.
P018_008	PO2-018A	48	48	2300	Gerechtigde	AGV	0,00	n.v.t.	-26,46	-6,00	0,10	3,00	35,25	-5,85	44,09	n.v.t.
P018_009	PO2-018A	48	49	2500	Gerechtigde	AGV	0,00	n.v.t.	-34,53	-6,00	0,10	3,00	35,86	-5,85	42,83	n.v.t.
P018_010	PO2-018A	49	49	2700	Gerechtigde	AGV	0,00	n.v.t.	-25,82	-6,00	0,10	3,00	33,65	-5,85	43,23	n.v.t.
P018_011	PO2-018A	49	49	eind	Gerechtigde	AGV	0,00	n.v.t.	-33,82	-6,00	0,10	3,00	31,88	-5,85	44,92	n.v.t.
P019_001	PO2-019A	49	50	450	Gerechtigde	AGV	0,00	n.v.t.	-33,82	-6,00	0,10	3,00	31,88	-5,85	44,92	n.v.t.
P019_002	PO2-019A	49	54	eind	Gerechtigde	AGV	0,00	n.v.t.	-32,91	-6,00	0,10	3,00	14,77	-2,49	33,88	n.v.t.
P021_001	PO2-021A	54	61	eind	Gerechtigde	AGV	0,00	n.v.t.	-29,60	-3,00	0,10	3,00	12,01	-3,10	35,22	n.v.t.
P029_001	PO2-029B	60	61	375	Gerechtigde	AGV	0,00	n.v.t.	-34,80	-3,00	0,10	4,60	13,23	-4,00	38,23	n.v.t.
P029_002	PO2-029B	61	61	460	Gerechtigde	AGV	0,00	n.v.t.	-34,62	-3,00	0,10	4,00	15,93	-4,00	40,93	n.v.t.
P029_003	PO2-029B	61	62	920	Gerechtigde	AGV	0,00	n.v.t.	-36,85	-3,00	0,10	4,65	9,53	-3,00	38,53	n.v.t.
P029_004	PO2-029B	62	62	1120	Gerechtigde	AGV	0,00	n.v.t.	-34,89	-3,00	0,10	3,80	14,45	-4,00	39,45	n.v.t.
P029_005	PO2-029B	62	63	2300	Gerechtigde	AGV	0,00	n.v.t.	-34,45	-3,00	0,10	2,90	12,86	-4,00	37,86	n.v.t.
P029_006	PO2-029B	63	63	2330	Gerechtigde	AGV	0,00	n.v.t.	-34,76	-3,00	0,10	3,10	16,81	-4,00	41,81	n.v.t.
P029_007	PO2-029B	63	63	2370	Gerechtigde	AGV	0,00	n.v.t.	-36,23	-3,00	0,10	6,40	12,36	-3,00	41,36	n.v.t.
P029_008	PO2-029B	63	63	eind	Gerechtigde	AGV	0,00	n.v.t.	-36,49	-3,00	0,10	2,90	10,45	-3,00	39,45	n.v.t.
P030_001	PO2-030B	63	64	520	Gerechtigde	AGV	0,00	n.v.t.	-17,67	-3,00	0,10	3,22	6,90	-2,00	20,90	n.v.t.
P030_002	PO2-030B	64	64	575	Gerechtigde	AGV	0,00	n.v.t.	-17,45	-3,00	0,10	2,27	9,60	-3,50	17,60	n.v.t.
P030_003	PO2-030B	64	67	eind	Gerechtigde	AGV	0,00	n.v.t.	-18,98	-3,00	0,10	2,47	8,38	-2,00	22,38	n.v.t.
P031_001	PO2-031B	67	68	1005	Gerechtigde	AGV	0,00	n.v.t.	-14,53	-3,00	0,10	2,76	5,60	-2,00	17,60	n.v.t.
P031_002	PO2-031B	68	69	1350	Gerechtigde	AGV	0,00	n.v.t.	-15,67	-3,00	0,10	3,79	10,90	-2,00	22,90	n.v.t.
P031_003	PO2-031B	69	69	1850	Gerechtigde	AGV	0,00	n.v.t.	-15,68	-3,00	0,10	3,54	9,07	-2,00	21,07	n.v.t.
P031_004	PO2-031B	69	70	2650	Gerechtigde	AGV	0,00	n.v.t.	-15,68	-3,00	0,10	3,43	8,39	-2,00	20,39	n.v.t.
P031_005	PO2-031B	70	70	2980	Gerechtigde	AGV	0,00	n.v.t.	-13,16	-3,00	0,10	4,88	9,23	-3,00	17,23	n.v.t.
P031_006	PO2-031B	70	70	eind	Gerechtigde	AGV	0,00	n.v.t.	-17,05	-3,00	0,10	3,99	5,77	-2,00	17,77	n.v.t.
P032_001	PO2-032B	70	72	eind	Gerechtigde	AGV	0,00	n.v.t.	-24,20	-3,00	0,10	3,00	10,05	-1,20	28,46	n.v.t.
P033_001	PO2-033A	72	74	1850	Gerechtigde	AGV	0,00	n.v.t.	-20,20	-3,00	0,10	3,00	15,95	-2,29	25,77	n.v.t.
P033_002	PO2-033A	72	75	eind	Gerechtigde	AGV	0,00	n.v.t.	-20,20	-3,00	0,10	3,00	12,30	-2,29	23,16	n.v.t.
P034_001	PO2-034A	72	79	2300	Gerechtigde	AGV	0,00	n.v.t.	-42,40	-3,00	0,10	3,00	12,15	-1,77	44,41	n.v.t.
P034_002	PO2-034A	79	80	eind	Gerechtigde	AGV	0,00	n.v.t.	-42,40	-3,00	0,10	3,00	14,75	-1,46	47,63	n.v.t.
P035_001	PO2-035A	77	80	1950	Gerechtigde	AGV	0,00	n.v.t.	-41,00	-3,00	0,10	3,00	16,40	-1,70	50,20	n.v.t.
P035_002	PO2-035A	72	77	eind	Gerechtigde	AGV	0,00	n.v.t.	-41,00	-3,00	0,10	3,00	11,00	-2,01	43,56	n.v.t.
P036_001	PO2-036B	66	67	600	Gerechtigde	AGV	0,00	n.v.t.	-32,20	-6,00	0,10	5,89	11,90	-1,00	41,90	n.v.t.
P036_002	PO2-036B	65	66	1100	Gerechtigde	AGV	0,00	n.v.t.	-32,20	-6,00	0,10	7,95	22,44	-1,65	61,90	n.v.t.
P036_003	PO2-036B	65	65	1400	Gerechtigde	AGV	0,00	n.v.t.	-37,60	-6,00	0,10	10,58	18,57	-1,00	56,57	n.v.t.
P036_004	PO2-036B	64	65	1780	Gerechtigde	AGV	0,00	n.v.t.	-35,20	-6,00	0,10	9,60	21,02	-1,50	53,02	n.v.t.
P036_005	PO2-036B	63	64	eind	Gerechtigde	AGV	0,00	n.v.t.	-28,20	-6,00	0,10	3,45	21,84	-2,04	53,67	n.v.t.
P037_001	PO2-037B	71	72	500	Gerechtigde	AGV	0,00	n.v.t.	-30,04	-3,00	0,10	3,00	6,30	-1,00	34,15	n.v.t.
P037_002	PO2-037B	69	71	1400	Gerechtigde	AGV	0,00	n.v.t.	-30,58	-3,00	0,10	3,00	13,46	-1,70	39,14	n.v.t.
P037_003	PO2-037B	68	69	2700	Gerechtigde	AGV	0,00	n.v.t.	-28,90	-6,00	0,10	3,00	11,74	-1,70	35,95	n.v.t.

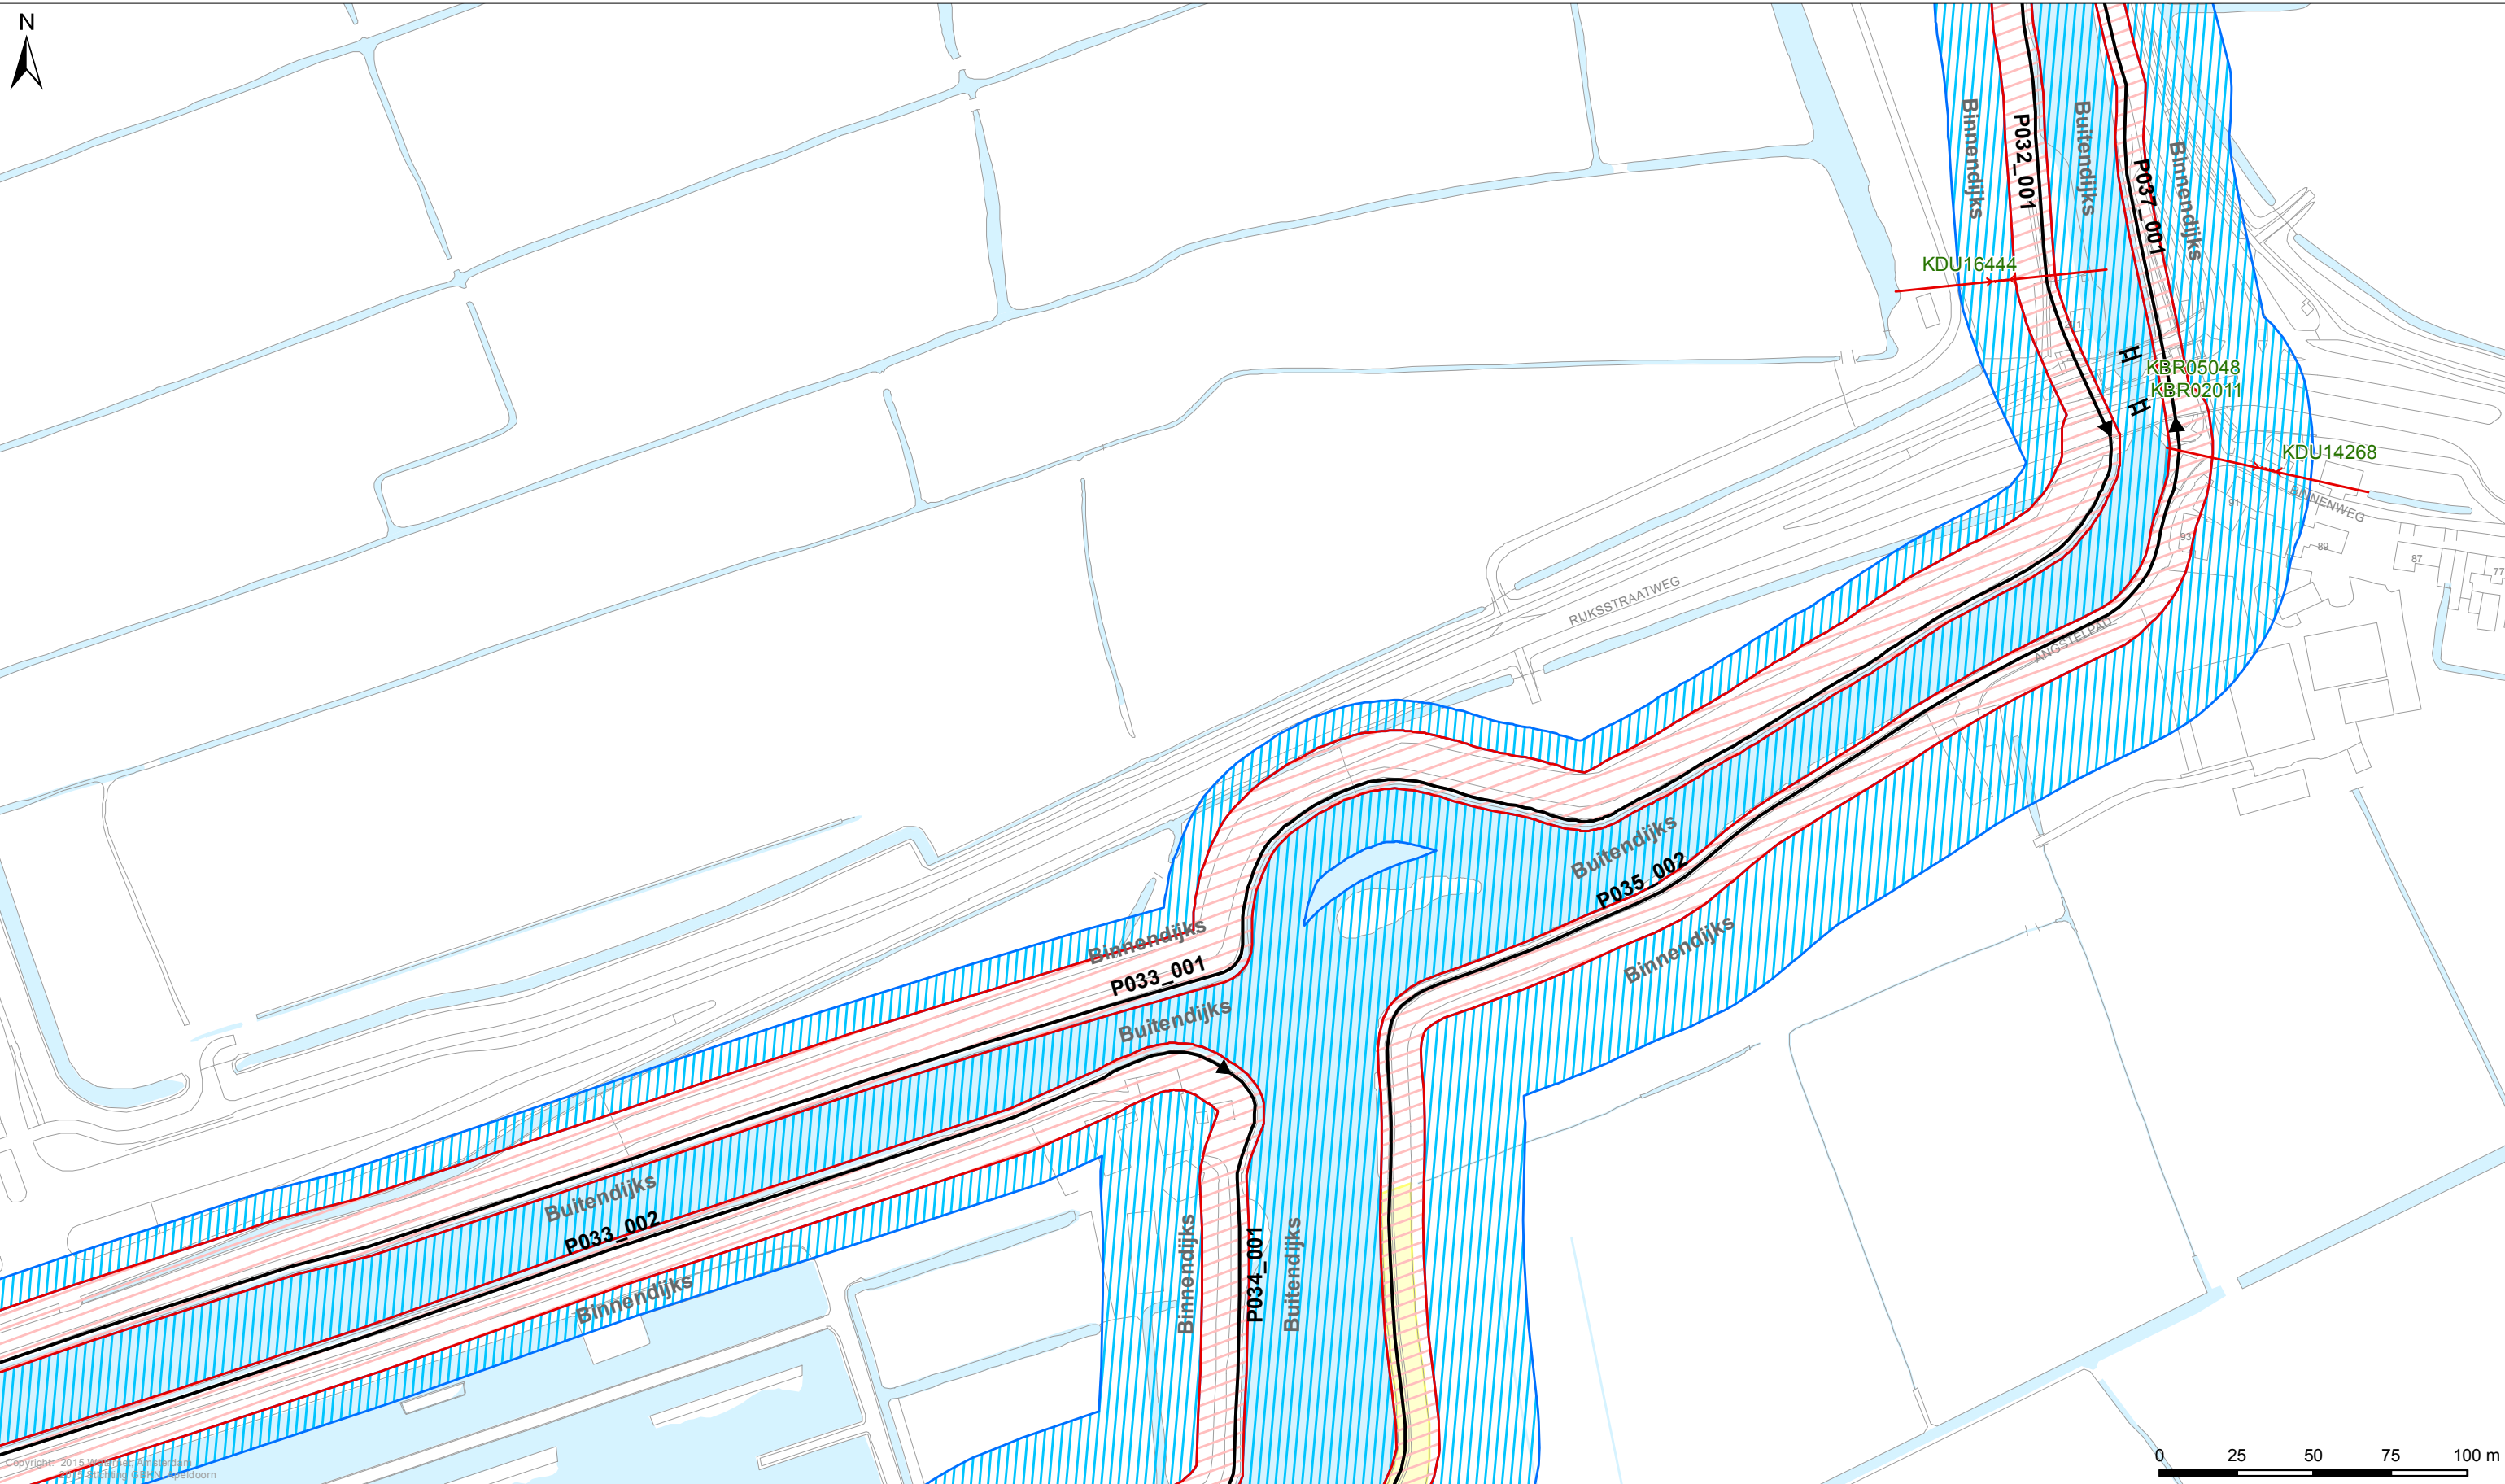

LEGGER VAN DE SECUNDAIRE WATERKERINGEN IN MIJDRECHT EN VINKEVEEN MET DE DAARTOE BEHORENDE KUNSTWERKEN

Vastgesteld door het Algemeen Bestuur van het Hoogheemraadschap Amstel, Gooi en Vecht bij besluit AB BBV15.0226 d.d. 02-07-2015

Dr. Ir. G.M. van den Top
dijkgraaf


Drs. H.J. Kelderman
secretaris-directeur

Hoogheemraadschap Amstel, Gooi en Vecht

Bezoekadres:
Korte Ouderkerkerdijk 7
1096 AC Amsterdam
Tel. 0900-9394

Kaartblad 72

Datum: 24-04-2015	Formaat: A3	Schaal: 1:2.000	Kaartnummer: IB20150104_72
-------------------	-------------	-----------------	----------------------------

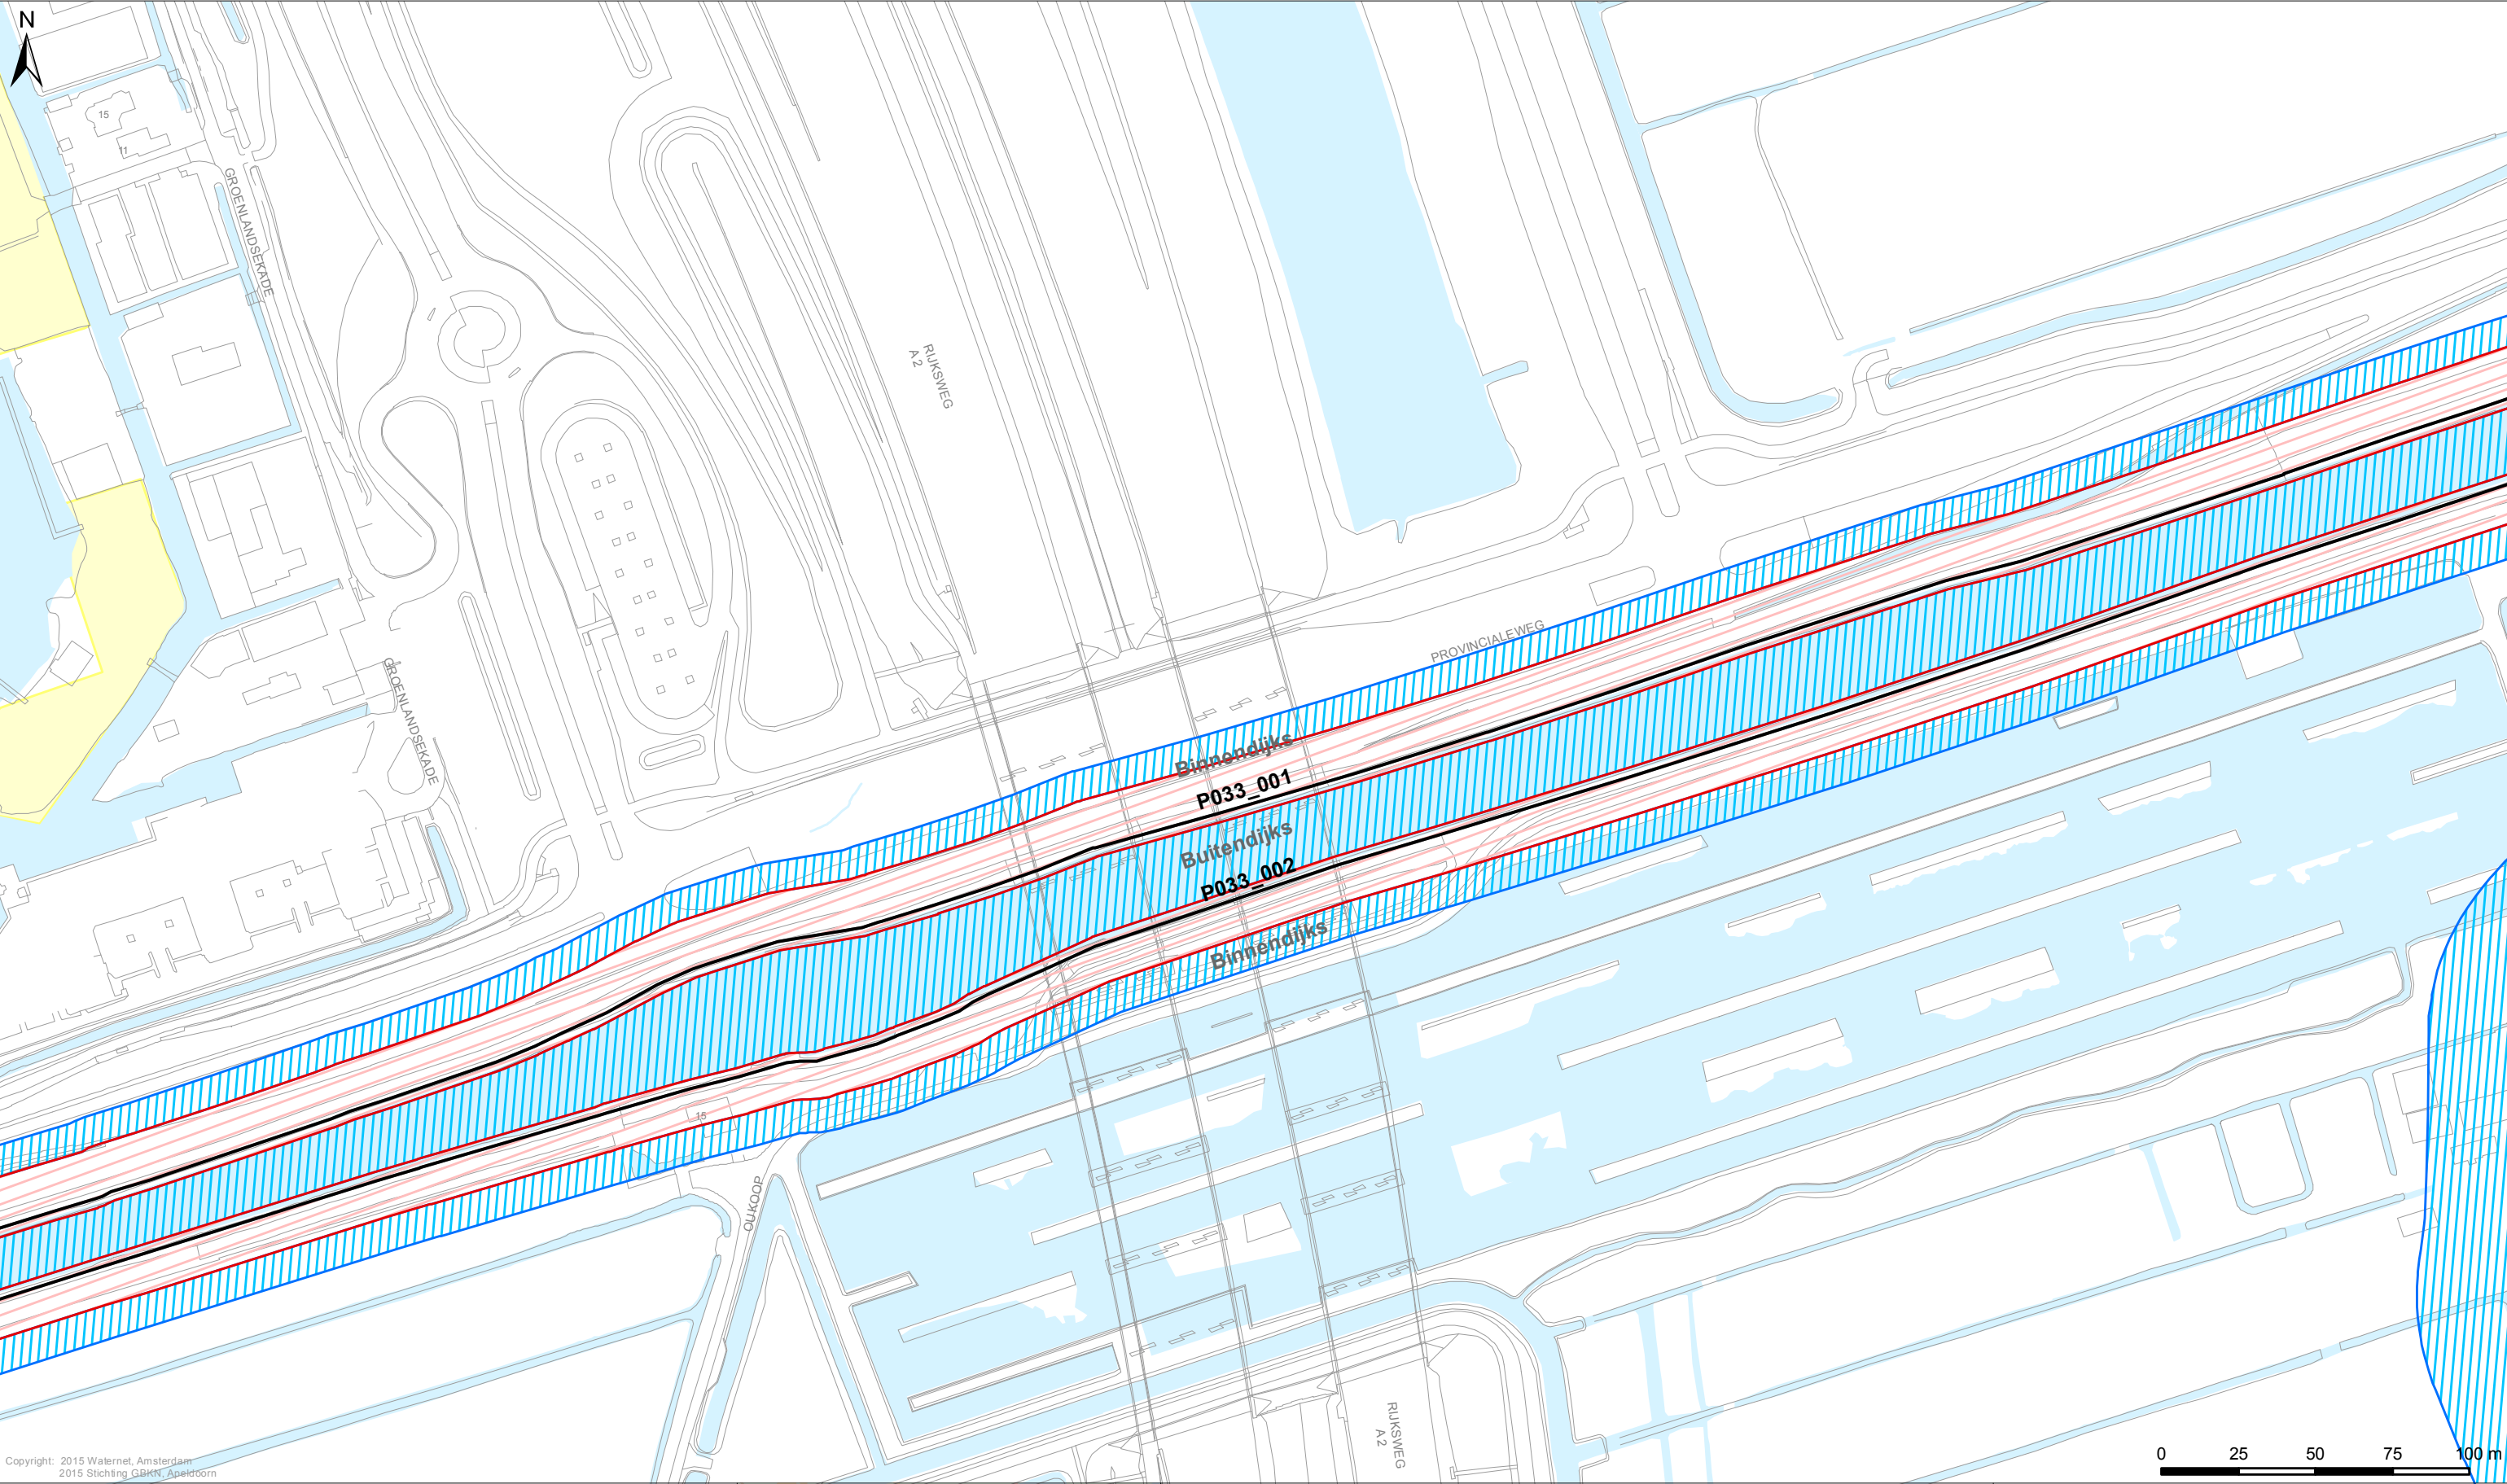

Copyright: 2015 Walnetel, Amsterdam
2015 Stichting G&V, Apeldoorn

Legenda

Keringen

- Referentielijn
- Kernzone
- Binnenbeschermingszone
- Buitenbeschermingszone

Overig

- Afwijkende onderhoudsverplichting
- Water
- Overige topografie

Kunstwerken

- Gemalen
- Bruggen
- Stuwen
- Duikers
- Inlaten
- Sifons
- Sluizen

LEGGER VAN DE SECUNDAIRE WATERKERINGEN IN MIJDRECHT EN VINKEVEEN MET DE DAARTOE BEHORENDE KUNSTWERKEN

Vastgesteld door het Algemeen Bestuur van het Hoogheemraadschap Amstel, Gooi en Vecht bij besluit AB BBV15.0226 d.d. 02-07-2015

Dr. Ir. G.M. van den Top
dijkgraaf


Drs. H.J. Kelderman
secretaris-directeur

Hoogheemraadschap Amstel, Gooi en Vecht

Bezoekadres:
Korte Ouderkerkerdijk 7
1096 AC Amsterdam
Tel. 0900-9394

Kaartblad 73

Datum: 24-04-2015	Formaat: A3	Schaal: 1:2.000	Kaartnummer: IB20150104_73
-------------------	-------------	-----------------	----------------------------

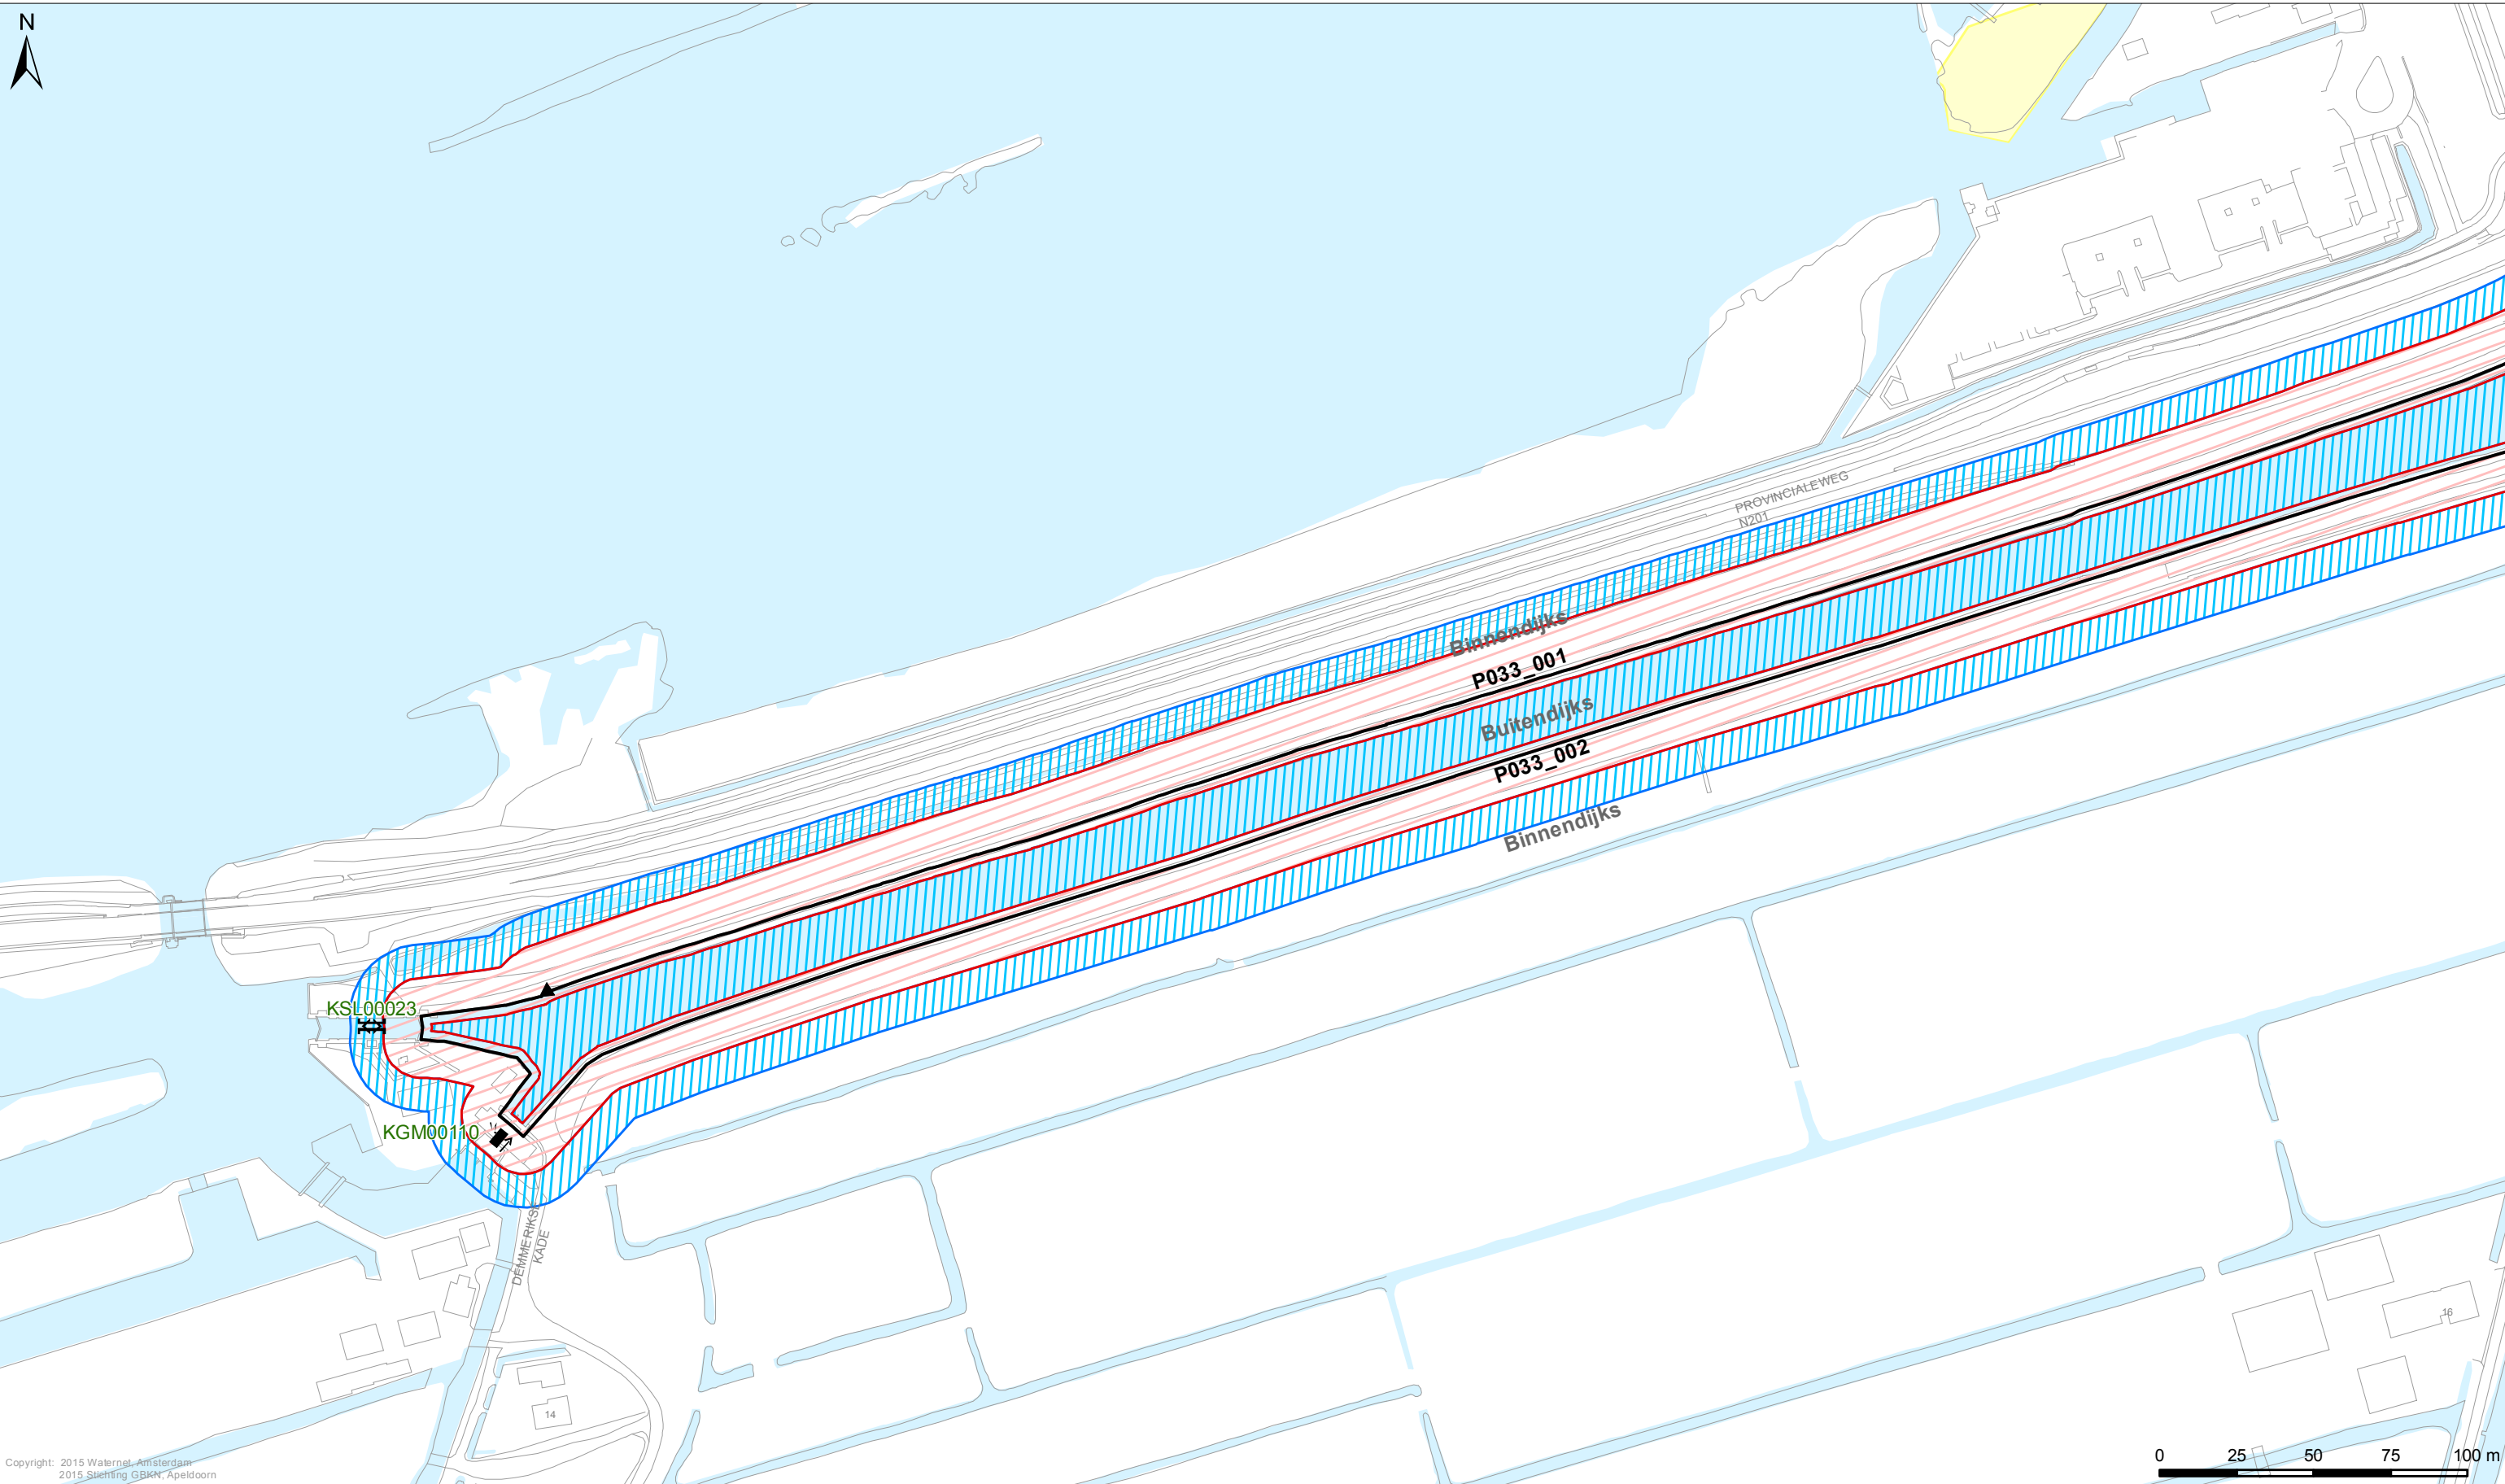

Copyright: 2015 Waternet, Amsterdam
2015 Sluftering GB&V, Apeldoorn

Legenda		Kunstwerken	
Keringen		Gemalen	
Referentielijn		Bruggen	
Kernzone		Stuwen	
Binnenbeschermszone		Duikers	
Buitenbeschermszone		Inlaten	
Overig		Sifons	
Afwijkende onderhoudsverplichting		Sluizen	
Water			
Overige topografie			

LEGGER VAN DE SECUNDAIRE WATERKERINGEN IN MIJDRECHT EN VINKEVEEN MET DE DAARTOE BEHORENDE KUNSTWERKEN

Vastgesteld door het Algemeen Bestuur van het Hoogheemraadschap Amstel, Gooi en Vecht bij besluit AB BBV15.0226 d.d. 02-07-2015

Dr. Ir. G.M. van den Top
dijkgraaf



Drs. H.J. Kelderman
secretaris-directeur

Hoogheemraadschap Amstel, Gooi en Vecht

Bezoekadres:
Korte Ouderkerkerdijk 7
1096 AC Amsterdam
Tel. 0900-9394

Kaartblad 74

Datum: 24-04-2015	Formaat: A3	Schaal: 1:2.000	Kaartnummer: IB20150104_74
-------------------	-------------	-----------------	----------------------------

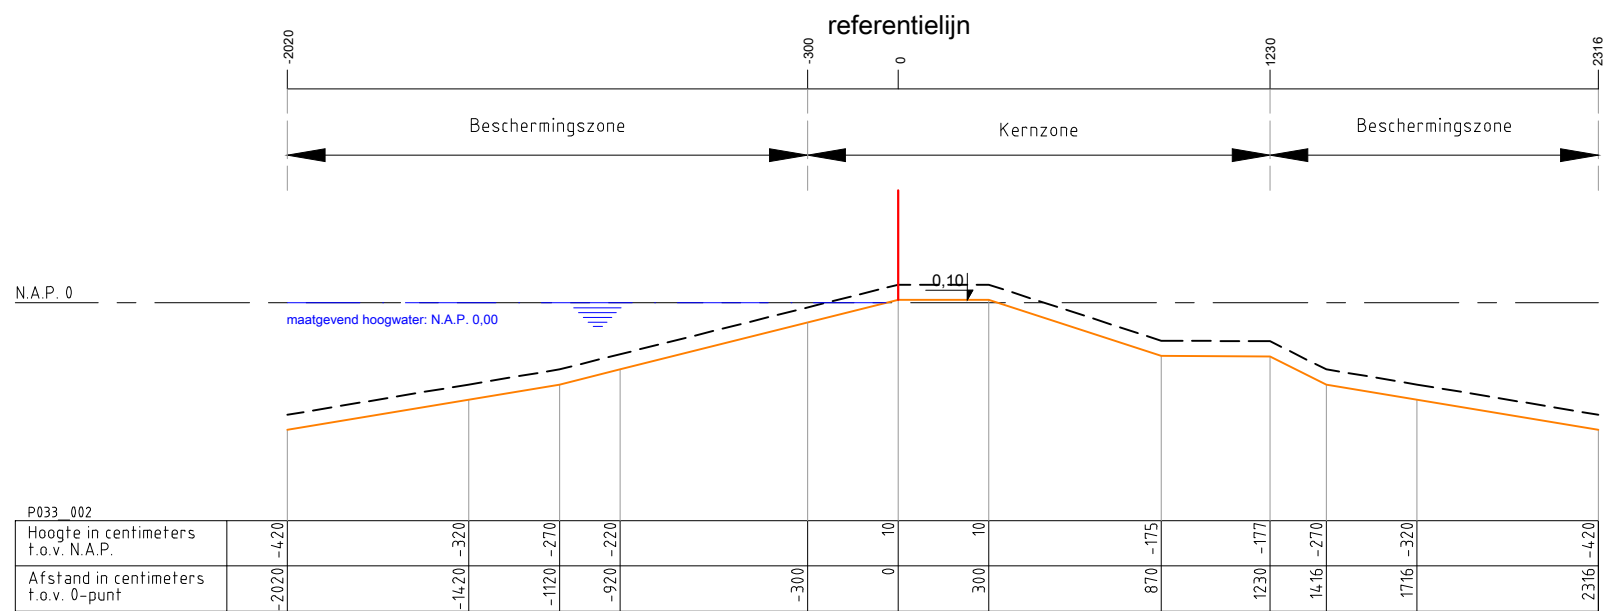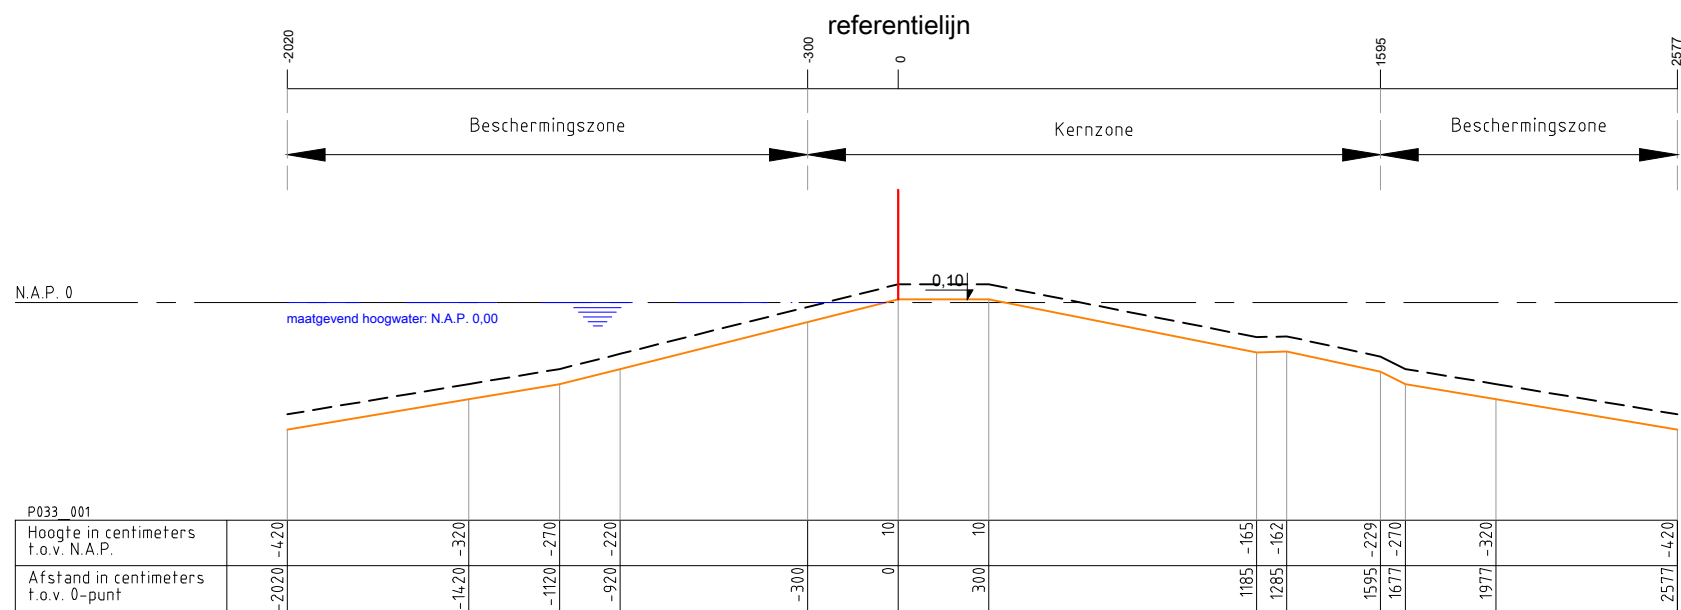

Legenda :

Waterkering

Minimaal profiel

Opmerking:

Hoogtematen in meters t.o.v. NAP

1000 Afstand niet op schaal

Hoogheemraadschap Amstel, Gooi en Vecht

Postbus 94370

1090 GJ AMSTERDAM

Leggerprofiel secundaire waterkering



schaal: 1:250

formaat: A3

nr. P033_001 en P033_002

plotdatum: 26-01-2015



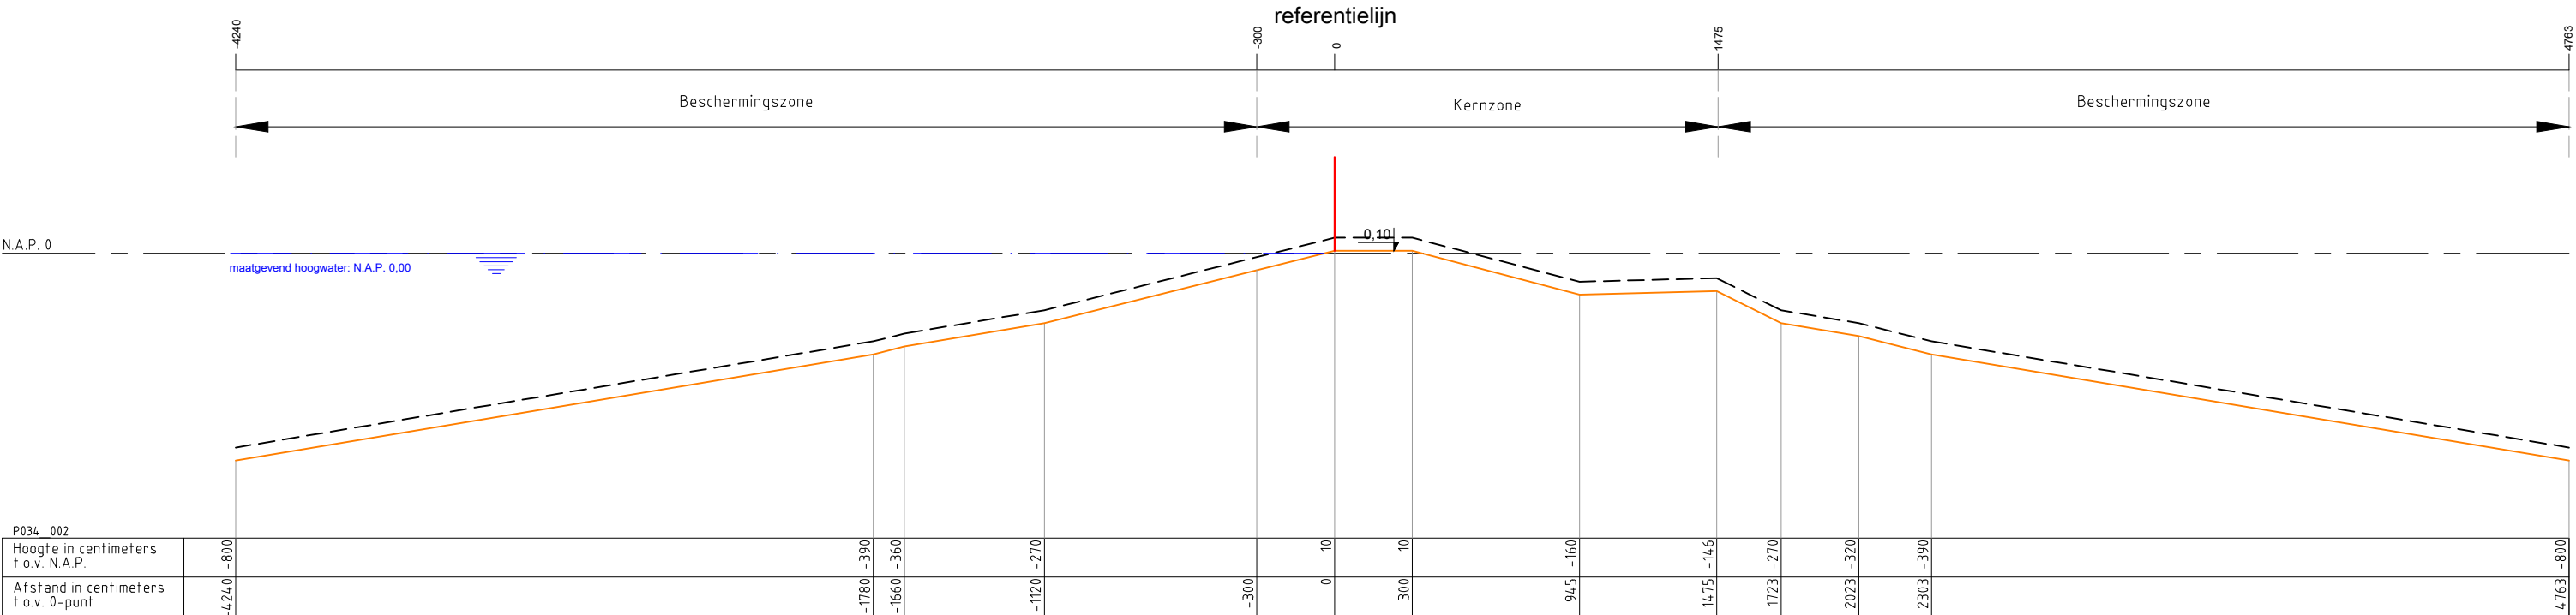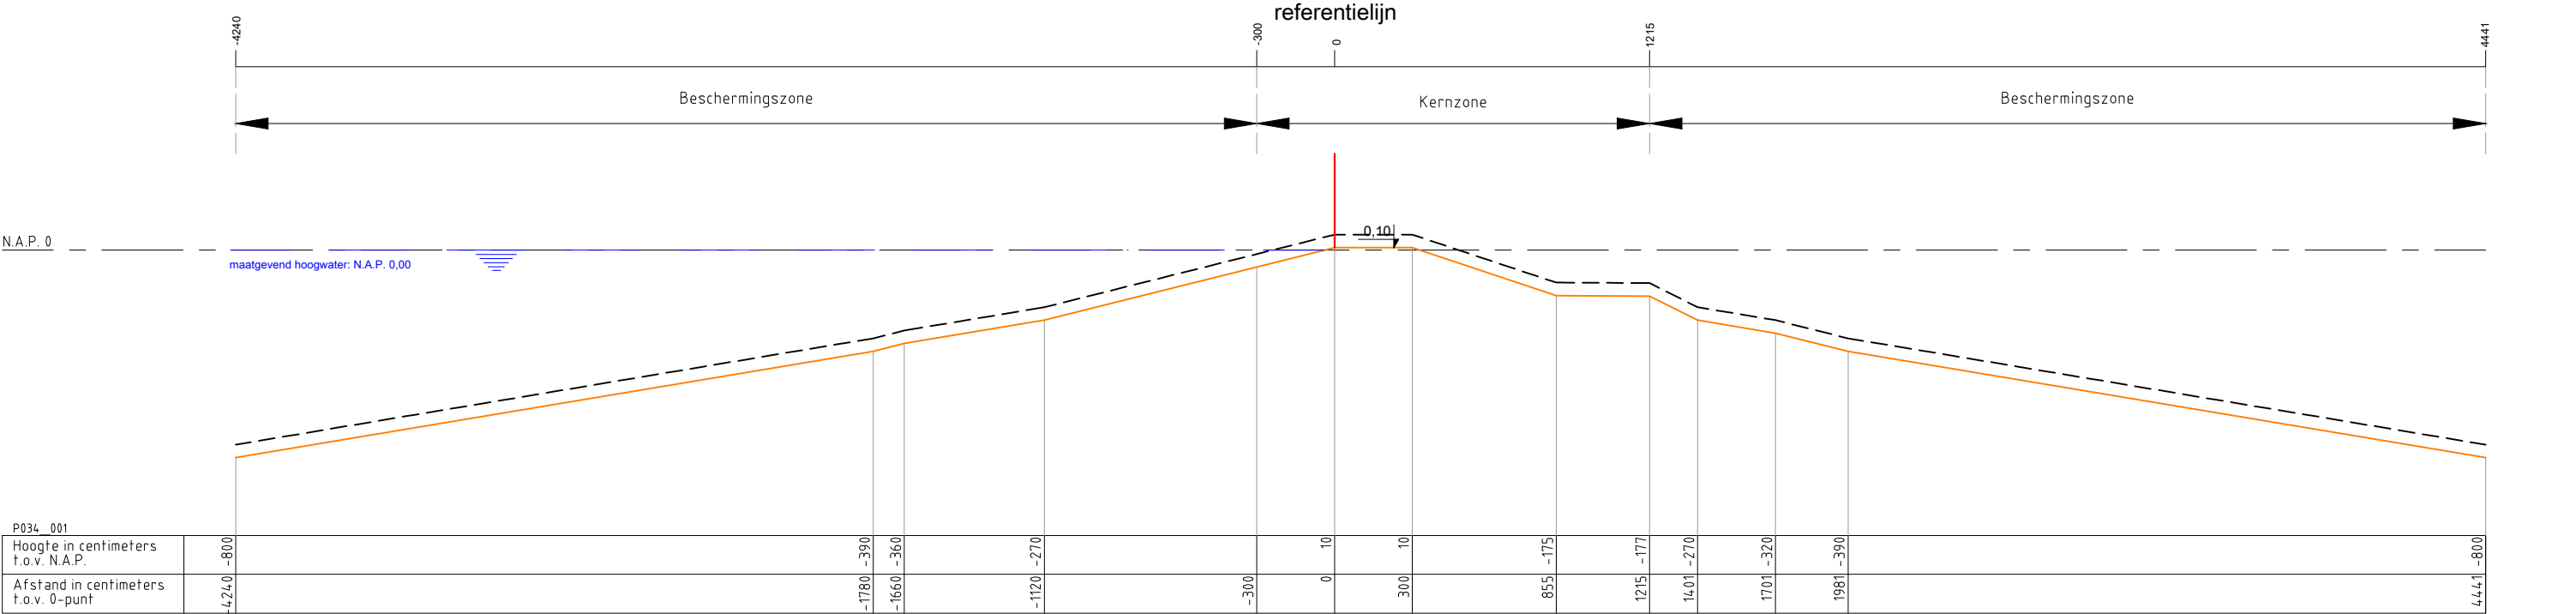

Legenda :

- Waterkering
- Minimaal profiel
- Profiel van vrije ruimte
- Waterlijn
- Referentielijn

Opmerking:

Hoogtematen in meters t.o.v. NAP

1000 Afstand niet op schaal

Hoogheemraadschap Amstel, Gooi en Vecht

Postbus 94370

1090 GJ AMSTERDAM



Leggerprofiel secundaire waterkering

schaal: 1:250

formaat: A3

nr. P034_001 en P034_002

plotdatum: 26-01-2015

BIJLAGE

LEGGERWIJZIGING - TABEL, KAARTEN EN PROFIELEN P033 Geuzensloot P034 Angstelkade-Oukoop

leggerboek	dijkvak nieuwe code	dijkvak oude code	van/tot metrering nieuw	van/tot metrering oud	opmerking	vorm	gewoon onderhoud	buitengewoon onderhoud	Maatgevende Hoge Waterstand (m+NAP)	buiten bescher- mingszone buiten	bescher- mingszone buiten	kernzone buiten	dijktafel- hoogte	kruin- breedte	kernzone binnen	maaiveld- hoogte binnenteen	bescher- mingszone binnen	buiten bescher- mingszone binnen
Mijdrecht en Vinkeveen	P033-001	P033-001	0-373	0-1850		waterkerend dijklichaam	gerechtigde	AGV	0,00	n.v.t.	-20,20	-3,00	0,10	3,00	15,95	-2,29	25,77	n.v.t.
Mijdrecht en Vinkeveen	P033-003	P033-001	373-433	n.v.t.		waterkerend dijklichaam	gerechtigde	AGV	0,00	-34,56	-17,94	-4,50	0,10	3,00	18,27	-1,69	49,62	n.v.t.
Mijdrecht en Vinkeveen	P033-004	P033-001	433-494	n.v.t.		waterkerend dijklichaam	gerechtigde	AGV	0,00	-34,56	-17,94	-4,50	0,10	3,00	18,27	-1,69	49,62	n.v.t.
Mijdrecht en Vinkeveen	P033-005	P033-001	494-584	n.v.t.		waterkerend dijklichaam	gerechtigde	AGV	0,00	n.v.t.	-20,20	-3,00	0,10	3,00	15,95	-2,29	25,77	n.v.t.
Mijdrecht en Vinkeveen	P033-006	P033-001	584-761	n.v.t.		waterkerend dijklichaam	gerechtigde	AGV	0,00	-35,92	-19,30	-4,50	0,10	3,00	13,87	-2,82	41,83	n.v.t.
Mijdrecht en Vinkeveen	P033-007	P033-001	761-1159	n.v.t.		waterkerend dijklichaam	gerechtigde	AGV	0,00	n.v.t.	-20,20	-3,00	0,10	3,00	15,95	-2,29	25,77	n.v.t.
Mijdrecht en Vinkeveen	P033-009	P033-001 P033-002	1159-1889	n.v.t.	damwand	waterkerend dijklichaam	gerechtigde	AGV	0,00	-35,70	-19,08	-6,00	0,10	1,50	7,50	-1,59	42,83	n.v.t.
Mijdrecht en Vinkeveen	P033-010	P033-002	1889-1966	n.v.t.	damwand	waterkerend dijklichaam	gerechtigde	AGV	0,00	-32,82	-16,62	-4,50	0,10	1,50	6,00	-1,40	37,44	n.v.t.
Mijdrecht en Vinkeveen	P033-011	P033-002	1966-1997	n.v.t.	damwand	waterkerend dijklichaam	gerechtigde	AGV	0,00	-33,81	-17,19	-4,50	0,10	1,50	9,60	-1,94	40,23	n.v.t.
Mijdrecht en Vinkeveen	P033-002	P033-002	1997-2673	1850-3456		waterkerend dijklichaam	gerechtigde	AGV	0,00	n.v.t.	-20,20	-3,00	0,10	3,00	12,30	-1,77	23,16	n.v.t.
Mijdrecht en Vinkeveen	P033-013	P033-002	2673-2726	n.v.t.	damwand	waterkerend dijklichaam	gerechtigde	AGV	0,00	-34,14	-17,52	-4,50	0,10	1,50	6,43	-1,54	38,65	n.v.t.
Mijdrecht en Vinkeveen	P033-014	P033-002	2726-2811	n.v.t.		waterkerend dijklichaam	gerechtigde	AGV	0,00	-35,30	-18,68	-4,50	0,10	1,50	25,12	-1,74	55,30	n.v.t.
Mijdrecht en Vinkeveen	P033-015	P033-002	2811-2950	n.v.t.		waterkerend dijklichaam	gerechtigde	AGV	0,00	n.v.t.	-20,20	-3,00	0,10	3,00	12,30	-1,77	23,16	n.v.t.
Mijdrecht en Vinkeveen	P033-016	P033-002	2950-3304	n.v.t.		waterkerend dijklichaam	gerechtigde	AGV	0,00	-35,73	-19,11	-4,50	0,10	3,00	17,43	-0,40	49,50	n.v.t.
Mijdrecht en Vinkeveen	P033-008	P033-002	3304-3387	n.v.t.		waterkerend dijklichaam	gerechtigde	AGV	0,00	n.v.t.	-20,20	-3,00	0,10	3,00	12,30	-1,77	23,16	n.v.t.
Mijdrecht en Vinkeveen	P033-012	P033-002	3387-3456	n.v.t.	damwand	waterkerend dijklichaam	gerechtigde	AGV	0,00	-34,68	-18,05	-2,47	0,10	1,72	4,00	-0,66	37,78	n.v.t.
Mijdrecht en Vinkeveen	P034-003	P034-001	0-29	n.v.t.	damwand	waterkerend dijklichaam	gerechtigde	AGV	0,00	-34,68	-18,05	-2,47	0,10	1,72	4,00	-0,66	37,78	n.v.t.
Mijdrecht en Vinkeveen	P034-004	P034-001	29-58	n.v.t.		waterkerend dijklichaam	gerechtigde	AGV	0,00	n.v.t.	-42,40	-3,00	0,10	3,00	12,15	-1,77	44,41	n.v.t.
Mijdrecht en Vinkeveen	P034-001	P034-001	58-2300	0-2300		waterkerend dijklichaam	gerechtigde	AGV	0,00	n.v.t.	-42,40	-3,00	0,10	3,00	12,15	-1,77	44,41	n.v.t.


oude maten:

P033-0010,00n.v.t.-20,20-3,000,103,0015,95-2,2925,77n.v.t.

P033-0020,00n.v.t.-20,20-3,000,103,0012,30-2,2923,16n.v.t.

P034-0010,00n.v.t.-42,40-3,000,103,0012,15-1,7744,41n.v.t.

Omschrijving	Verklaring
legger	openbaar register, als bedoeld in artikel 2.39 van de Omgevingswet of in artikel 78 tweede lid van de Waterschapswet, waarin ligging, constructie, vorm, afmetingen en onderhoudsplichtigen van wateren, waterkeringen en andere waterstaatkundige werken staan aangegeven, alsmede de begrenzingen van kern- en (buiten)beschermingszones van waterkeringen, leggerprofiel en profiel van vrije ruimte van waterkeringen, en de
dijkvak nieuwe code	nummer conform leggerwijziging
dijkvak oude code	dijktrajectnummer van het dijkvak dat (deels) vervangen wordt
maatvoering zoneringen	afstanden zoneringen gerelateerd aan referentielijn (negatief is buitendijks, positief is binnendijks) in meters
maatvoering hoogtes	hoogtematen zijn weergegeven in m t.o.v. NAP
(beschermings)zone	aan een waterstaatswerk grenzende zone, waarin ter bescherming van dat werk voorschriften krachtens de Waterschapsverordening (voorheen: Keur) en Onderhoudskeur AGV gelden
buitengewoon onderhoud	ook 'groot' onderhoud genaamd: onderhoudswerkzaamheden van constructieve aard, zoals vervanging, reconstructie en ophoging
gewoon onderhoud	maaien, baggeren, snoeien, verwijderen van materiaal en vuil, en herstel van beschadigingen, waaronder herstel van scheuren of gaten

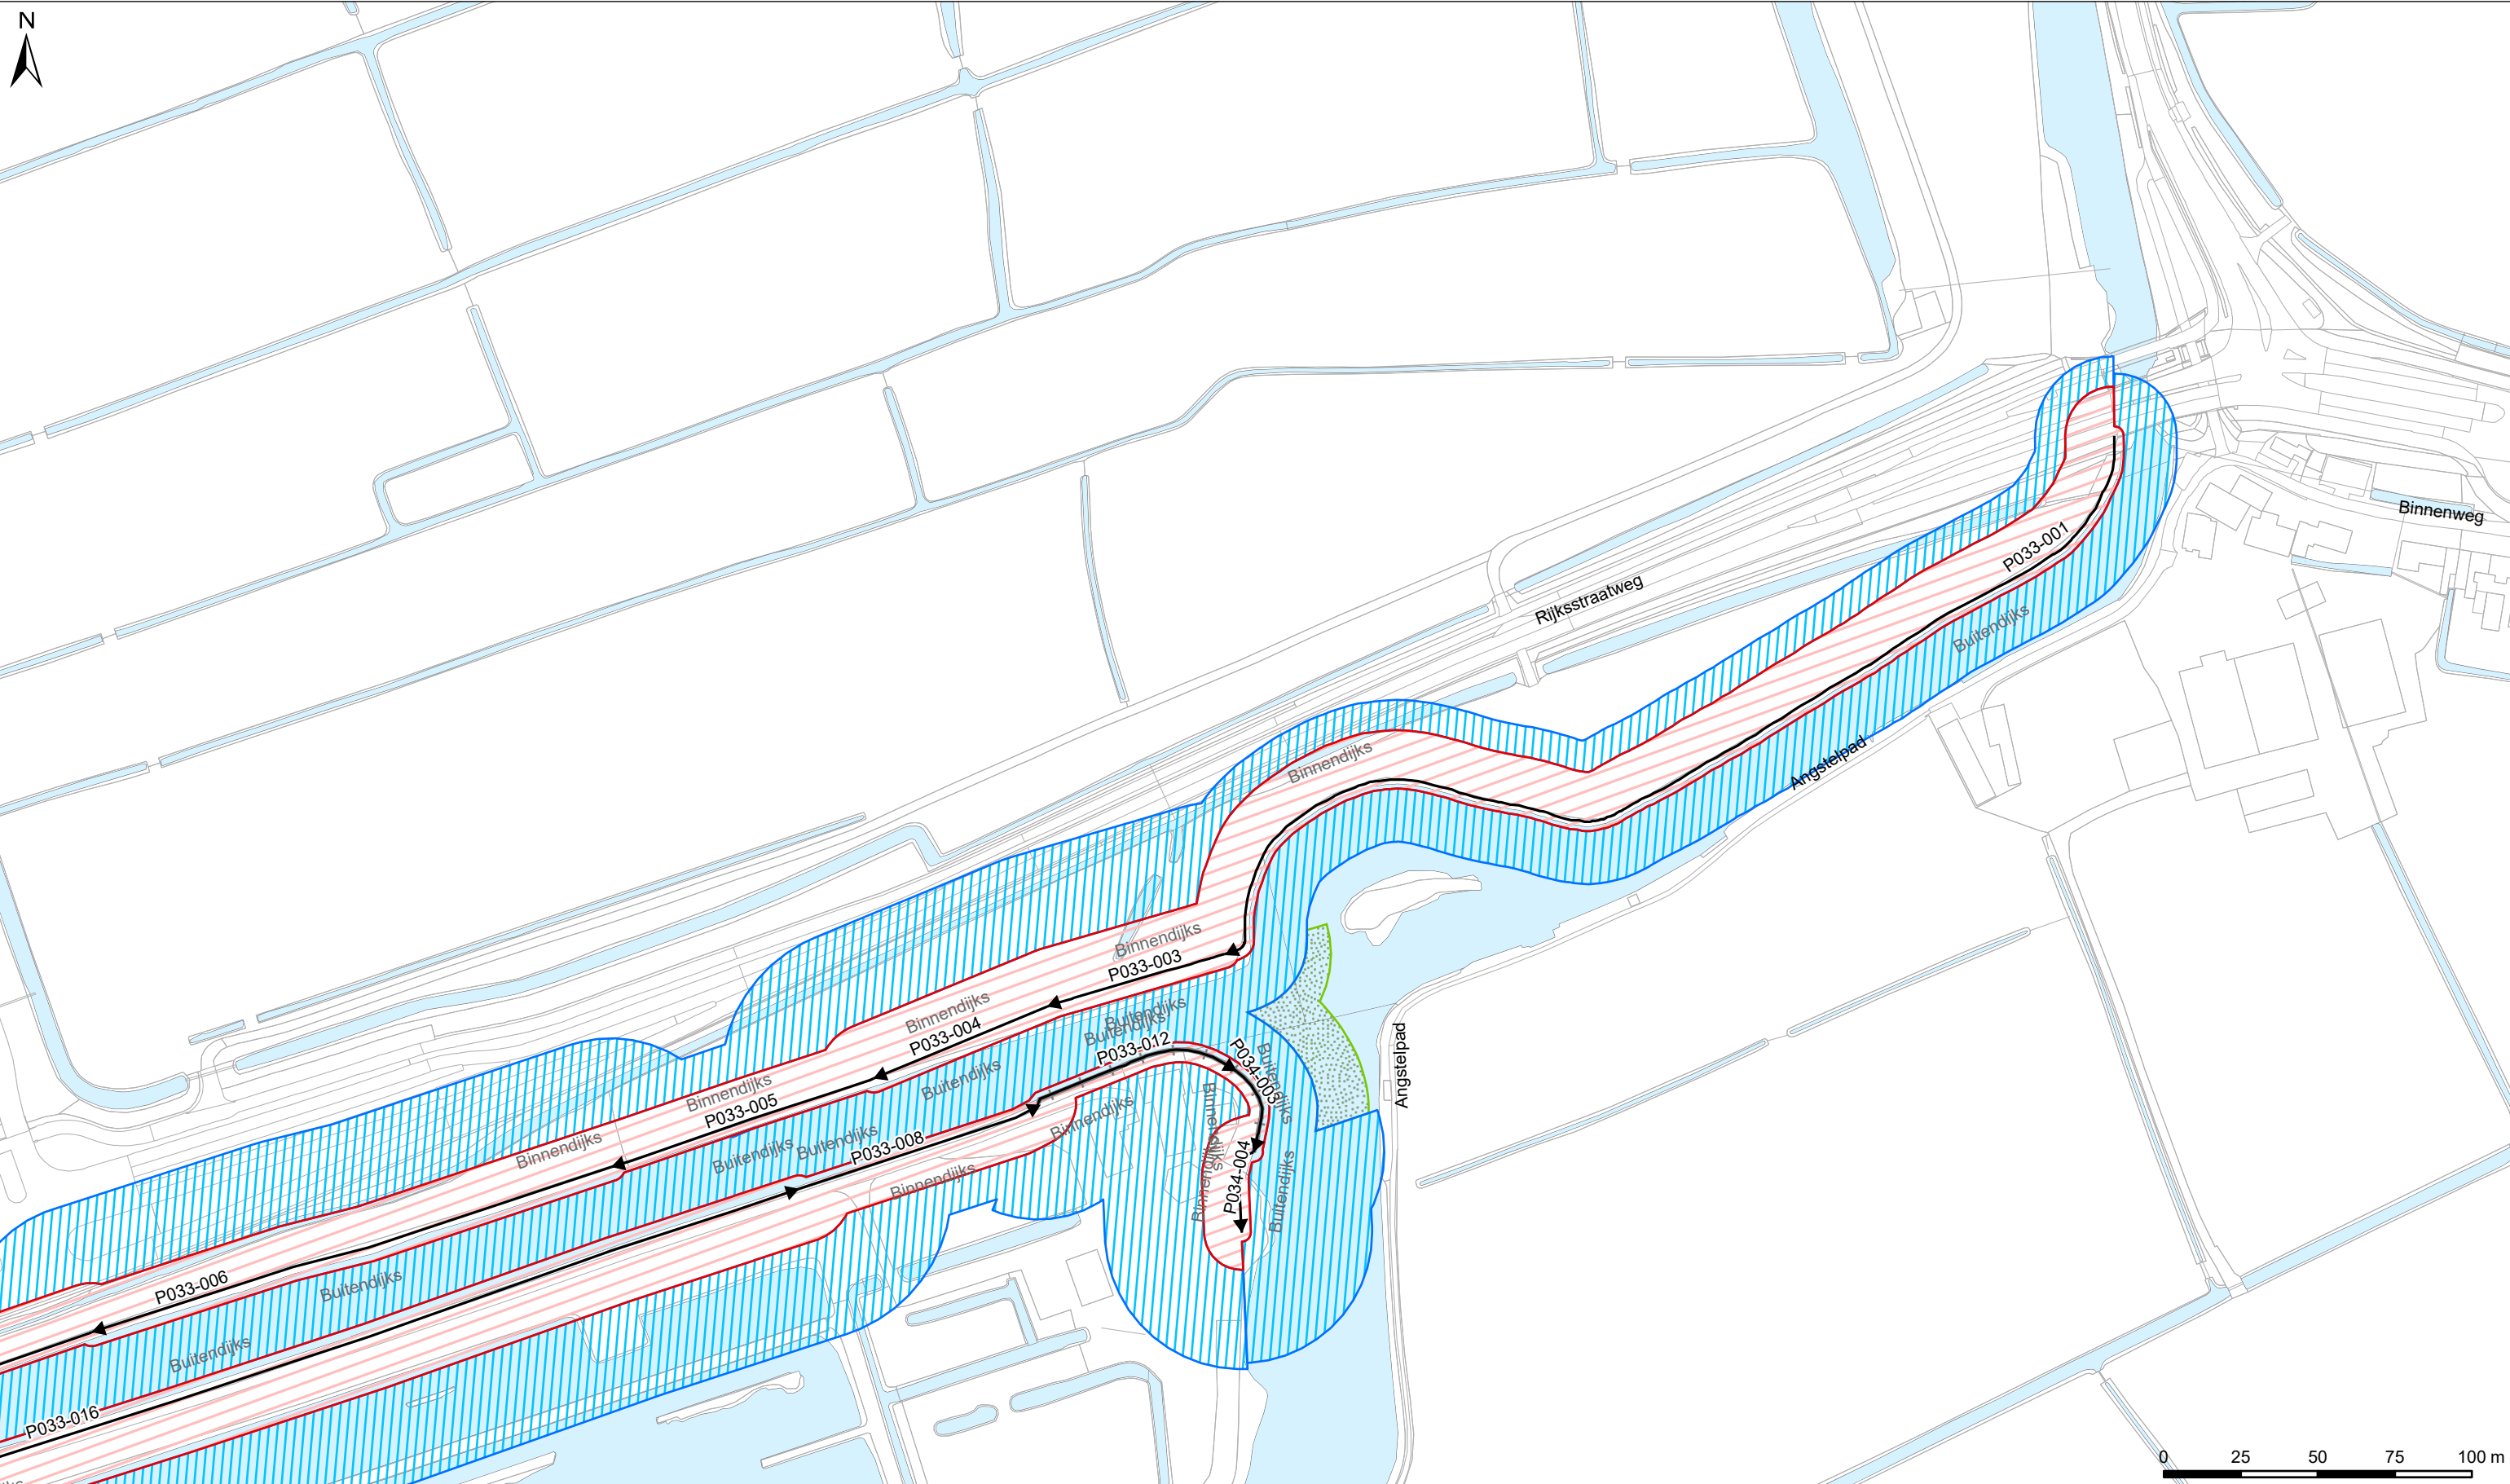

Legenda

Keringen

Referentielij

Kernzone

Beschermszone

Buitenbeschermszone

Overig

Water

Overige topografie

Kunstwerken

Gemalen

Bruggen

Stuwen

Duikers

Inlaten

Sifons

Sluizen

Damwand

LEGGER VAN SECUNDAIRE KERINGEN IN MIJDRECHT EN VINKEVEEN MET DE DAARTOE BEHORENDE KUNSTWERKEN

Vastgesteld bij besluit <BESLUITCODE> d.d. XX-XX-2025

Waterschap Amstel, Gooi en Vecht

Bezoekadres:
Korte Ouderkerkerdijk 7
1096 AC Amsterdam
Tel. 0900-9394

Kaartblad


Concept

Datum: xx-xx-2025

Formaat: A3

Schaal: 1:2.000

Kaartnummer: 464479_72

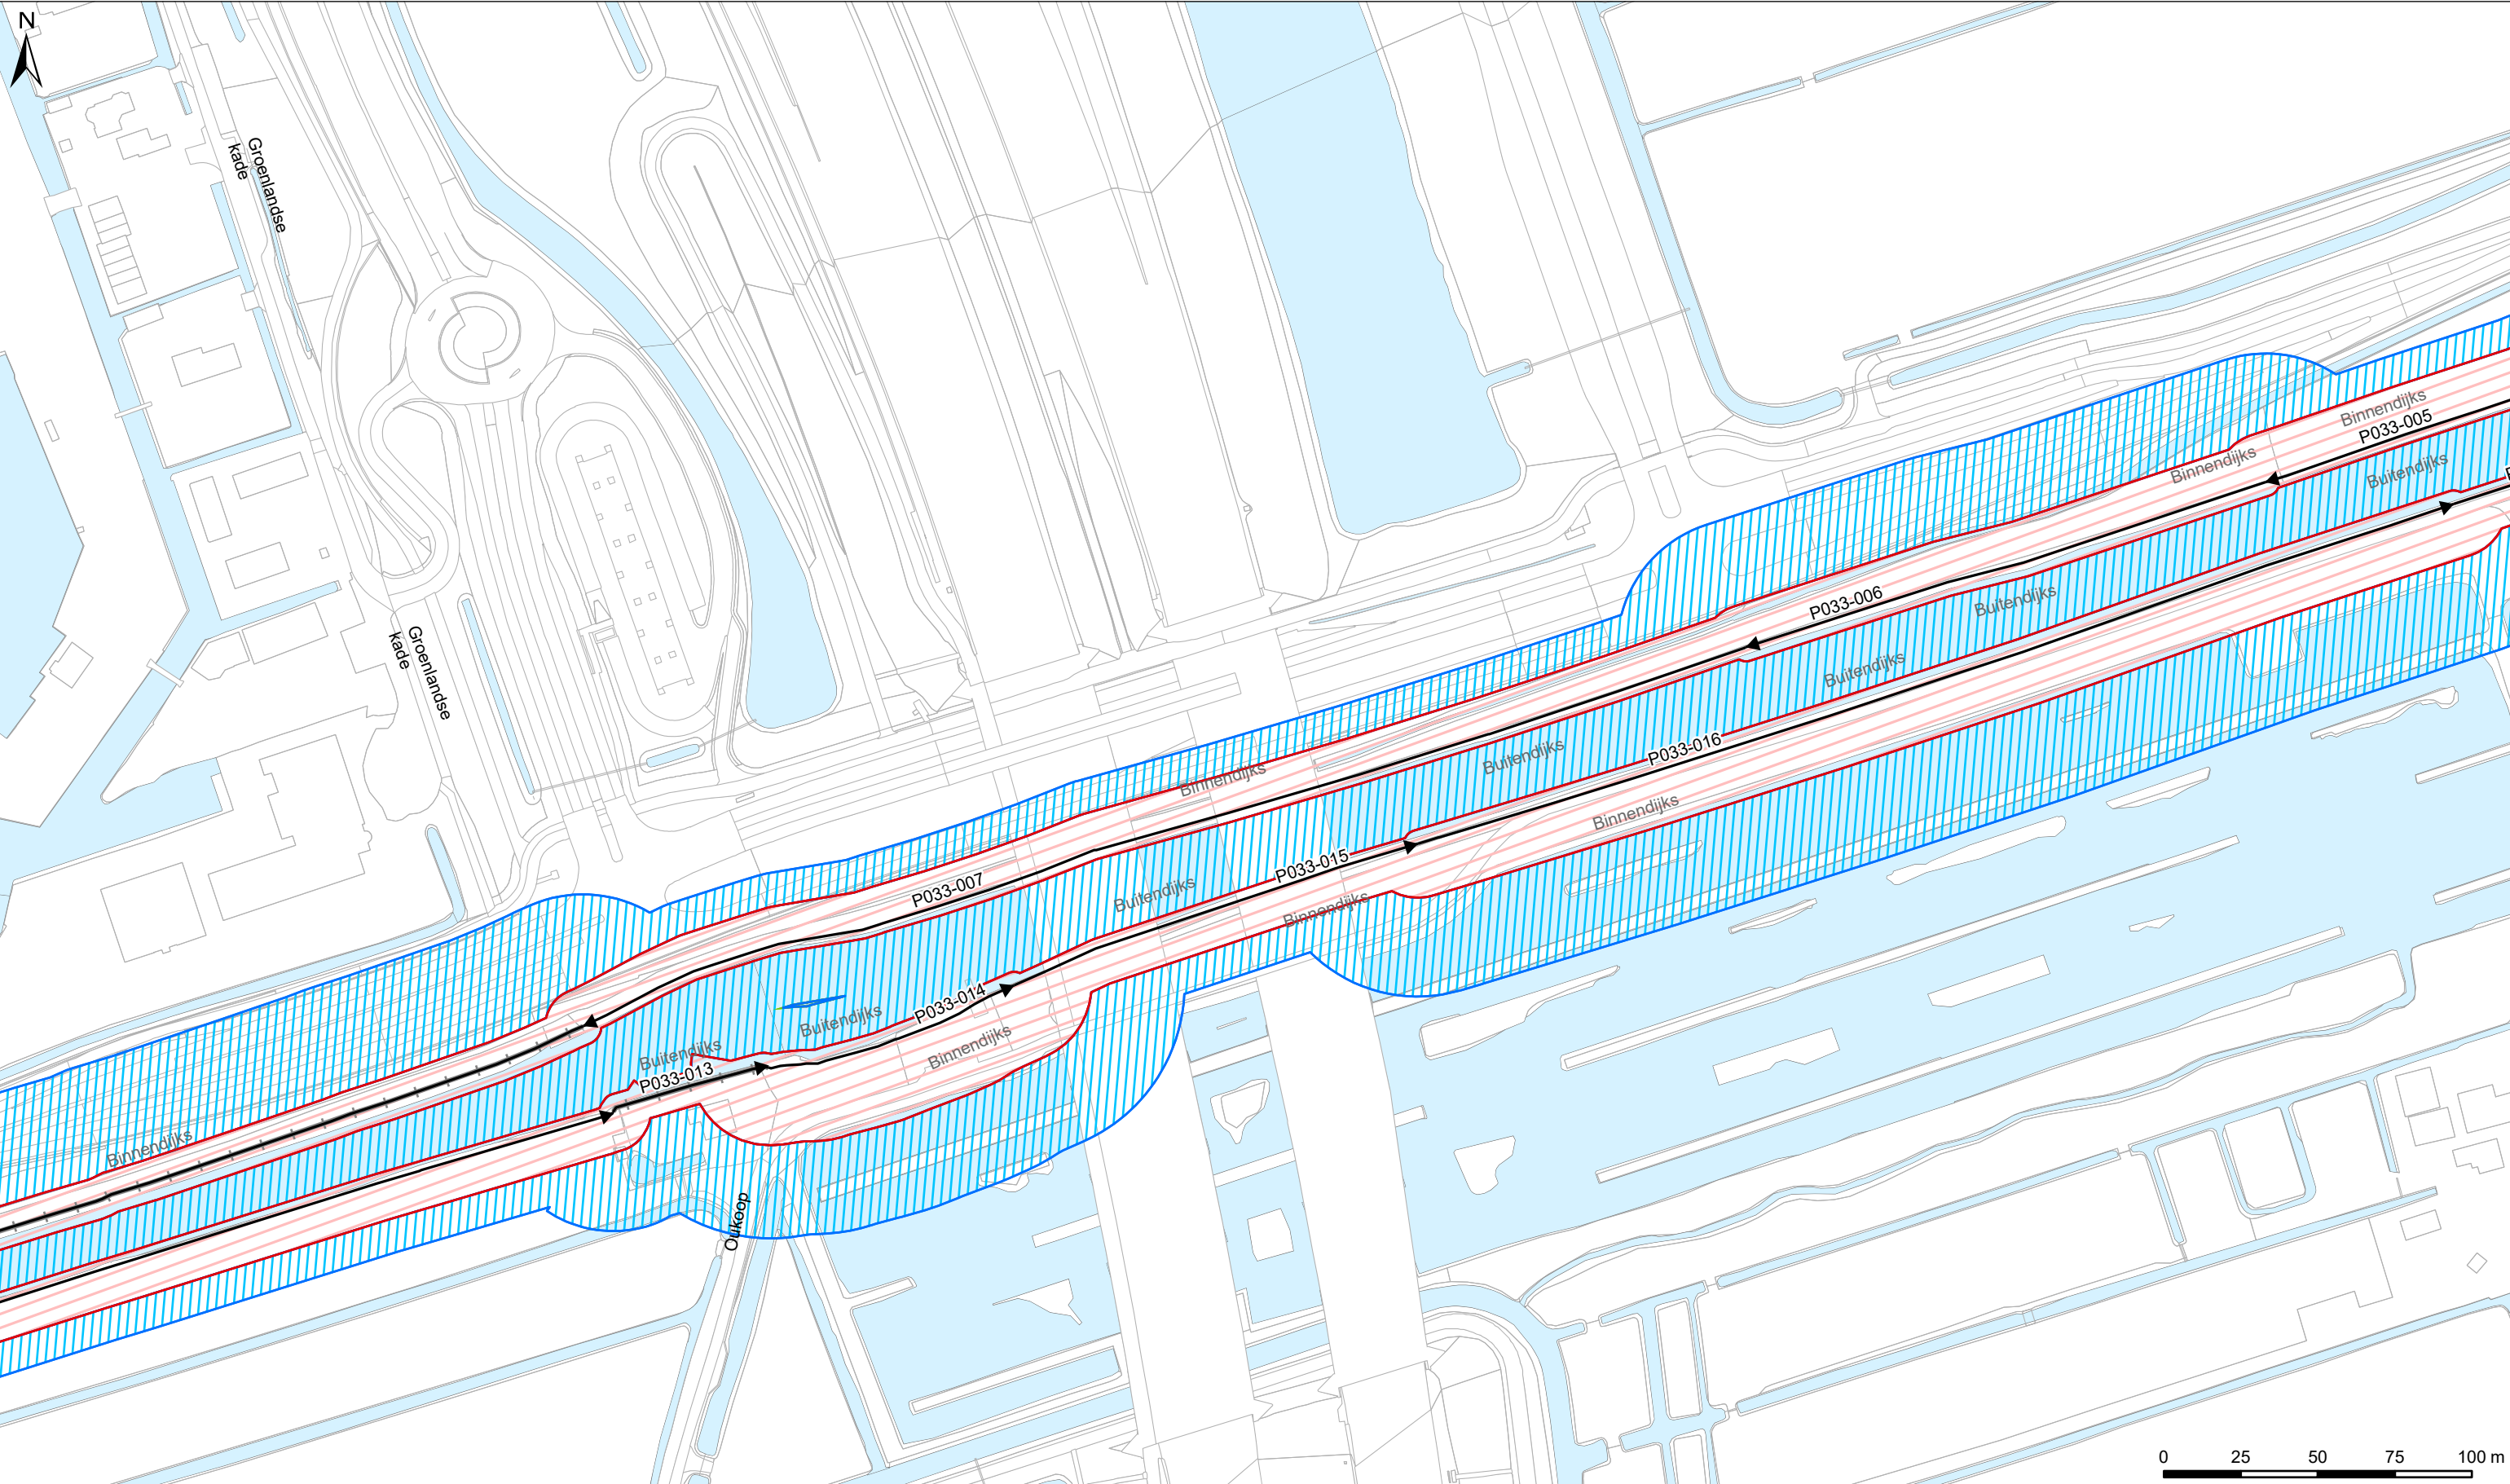

Legenda

Keringen

- Referentielijn
- Kernzone
- Beschermingszone
- Buitenbeschermingszone

Overig

- Water
- Overige topografie

Kunstwerken

- Gemalen
- Bruggen
- Stuwen
- Duikers
- Inlaten
- Sifons
- Sluizen
- Damwand

LEGGER VAN SECUNDAIRE KERINGEN IN MIJDRECHT EN VINKEVEEN MET DE DAARTOE BEHORENDE KUNSTWERKEN

Vastgesteld bij besluit <BESLUITCODE> d.d. XX-XX-2025


Waterschap Amstel, Gooi en Vecht

Bezoekadres:
Korte Ouderkerkerdijk 7
1096 AC Amsterdam
Tel. 0900-9394

Concept

Kaartblad

Datum: xx-xx-2025	Formaat: A3	Schaal: 1:2.000	Kaartnummer: 464479_73
-------------------	-------------	-----------------	------------------------

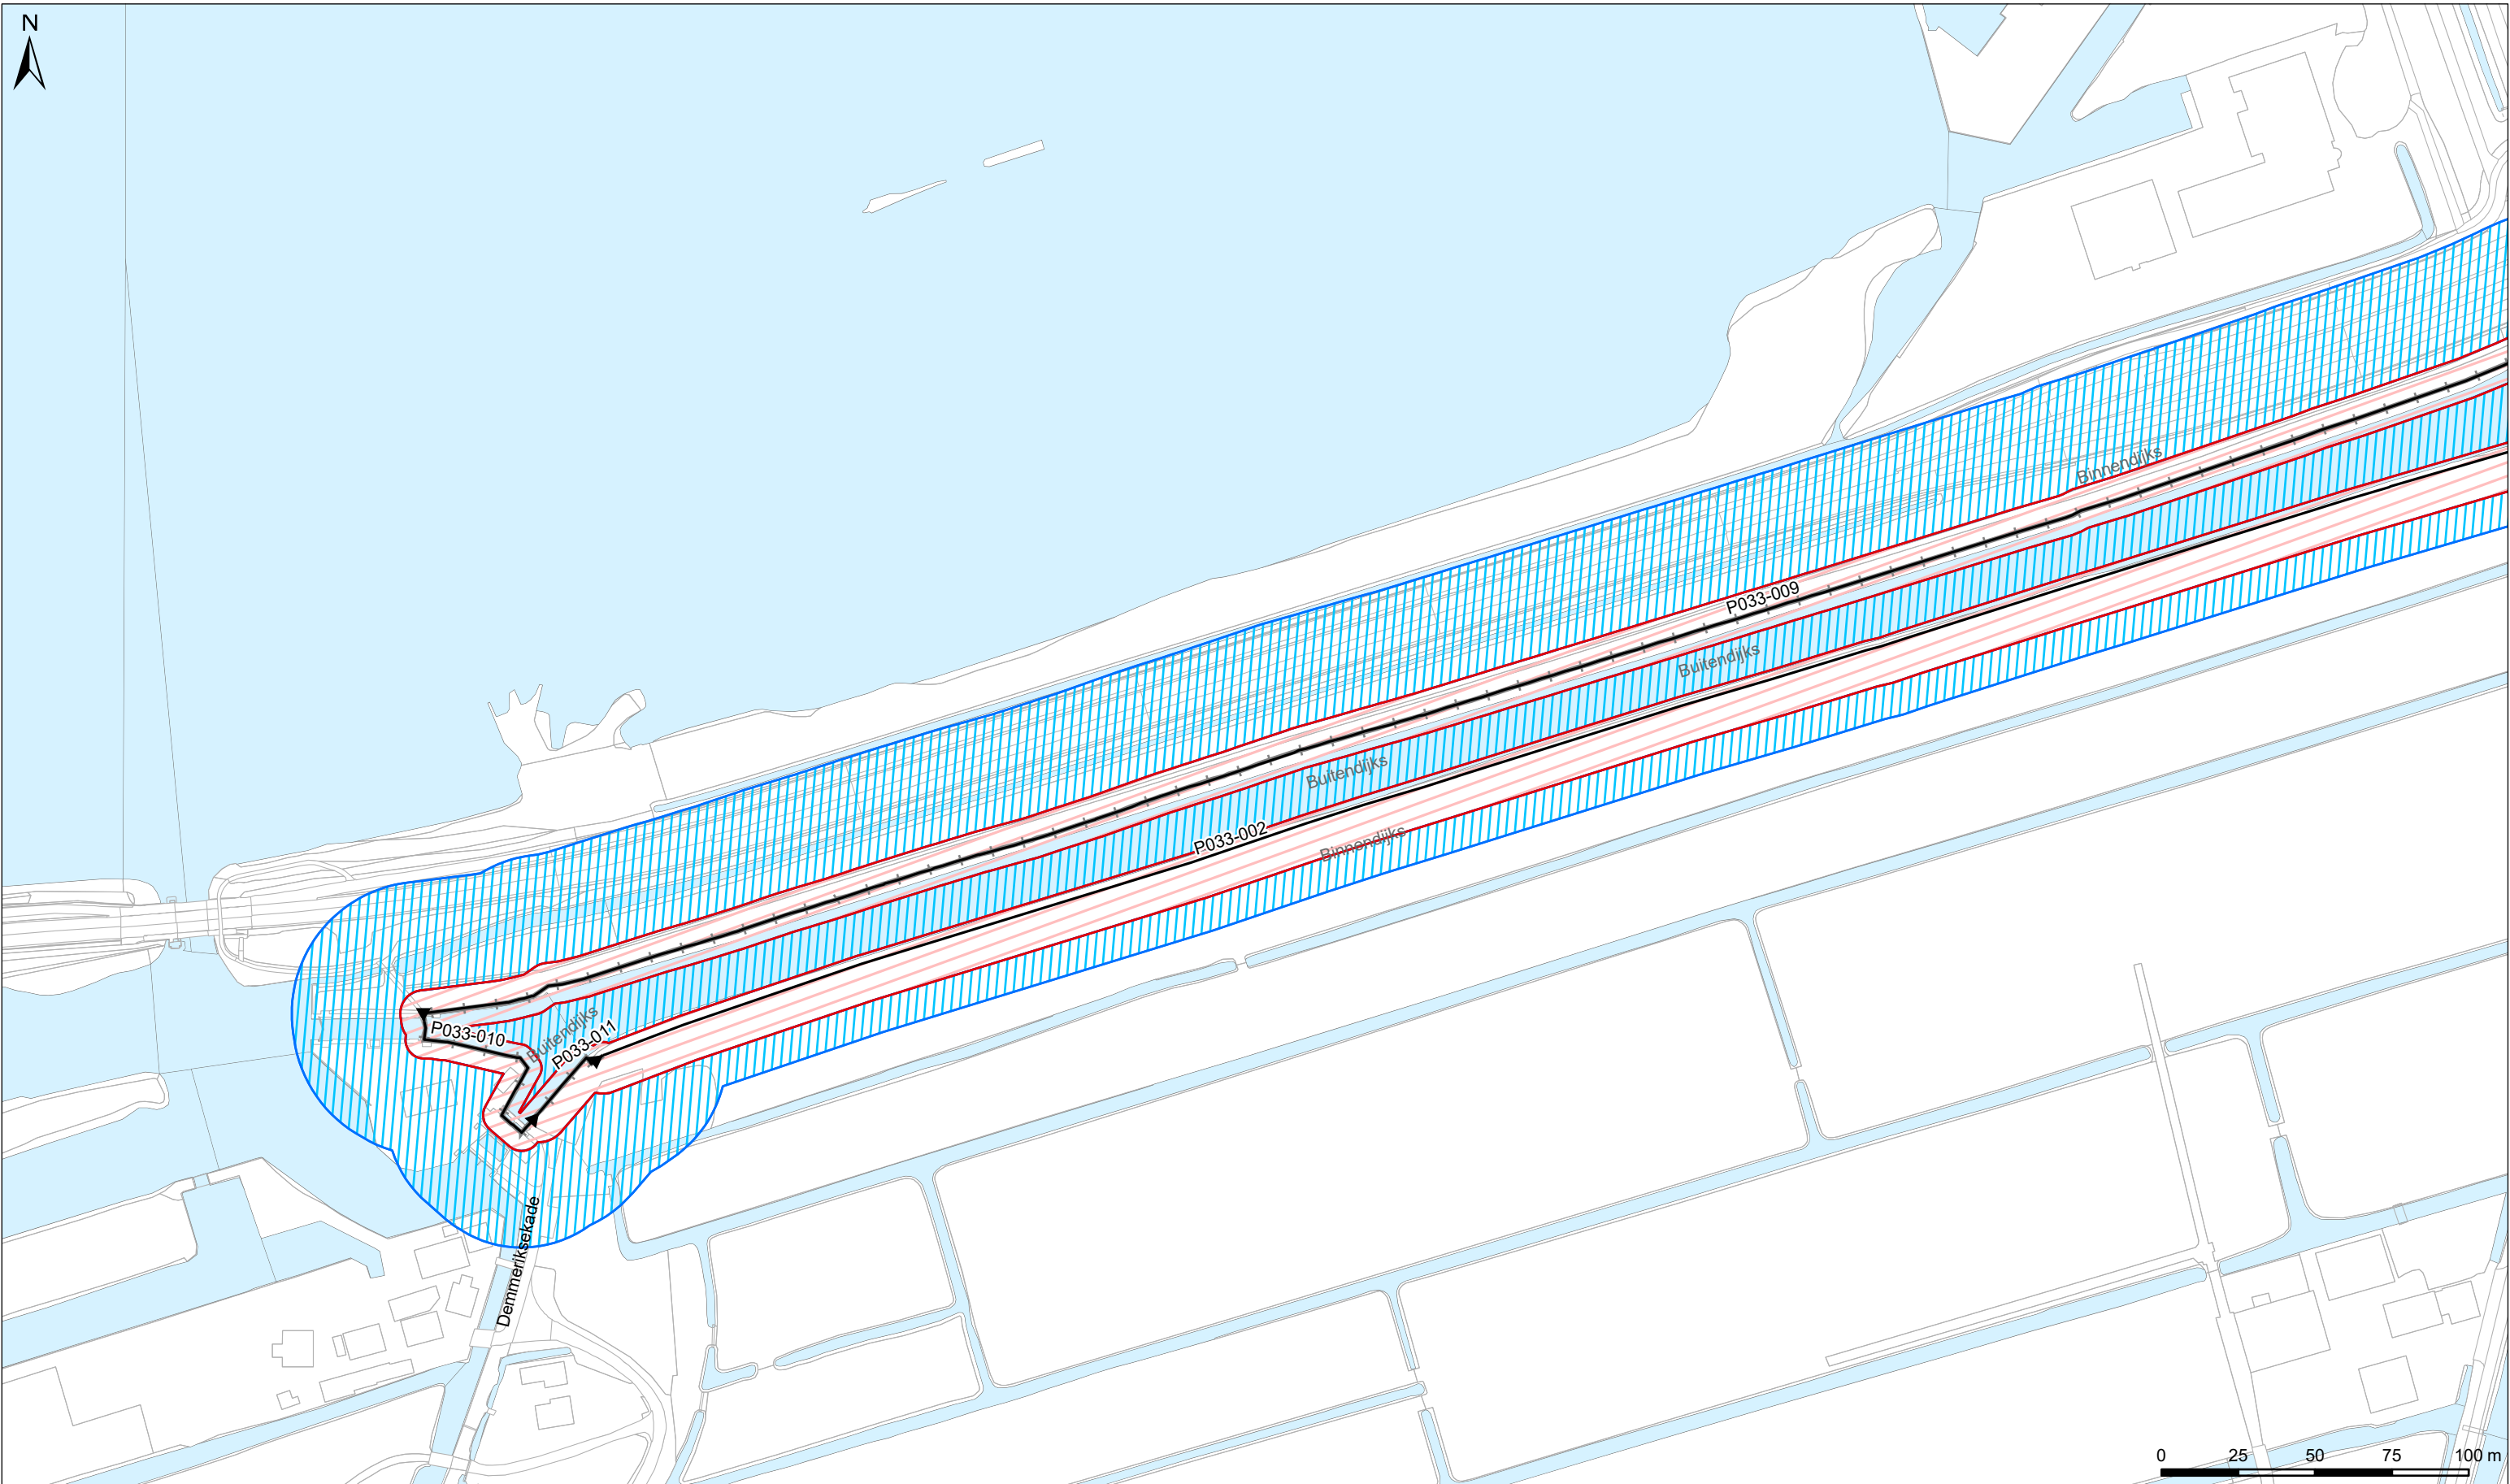

Legenda

Keringen

→ Referentielijn

▭ Kernzone

▨ Beschermingszone

▤ Buitenbeschermingszone

Overig

Water

Overige topografie

Kunstwerken

▤ Gemalen

▤ Bruggen

▤ Stuwen

▤ Duikers

▤ Inlaten

▤ Sifons

▤ Sluizen

▤ Damwand

LEGER VAN SECUNDAIRE KERINGEN IN MIJDRECHT EN VINKEVEEN MET DE DAARTOE BEHORENDE KUNSTWERKEN

Vastgesteld bij besluit <BESLUITCODE> d.d. XX-XX-2025


Waterschap Amstel, Gooi en Vecht

Bezoekadres:
Korte Ouderkerkerdijk 7
1096 AC Amsterdam
Tel. 0900-9394

Kaartblad

Concept

Datum: xx-xx-2025 Formaat: A3 Schaal: 1:2.000 Kaartnummer: 464479_74

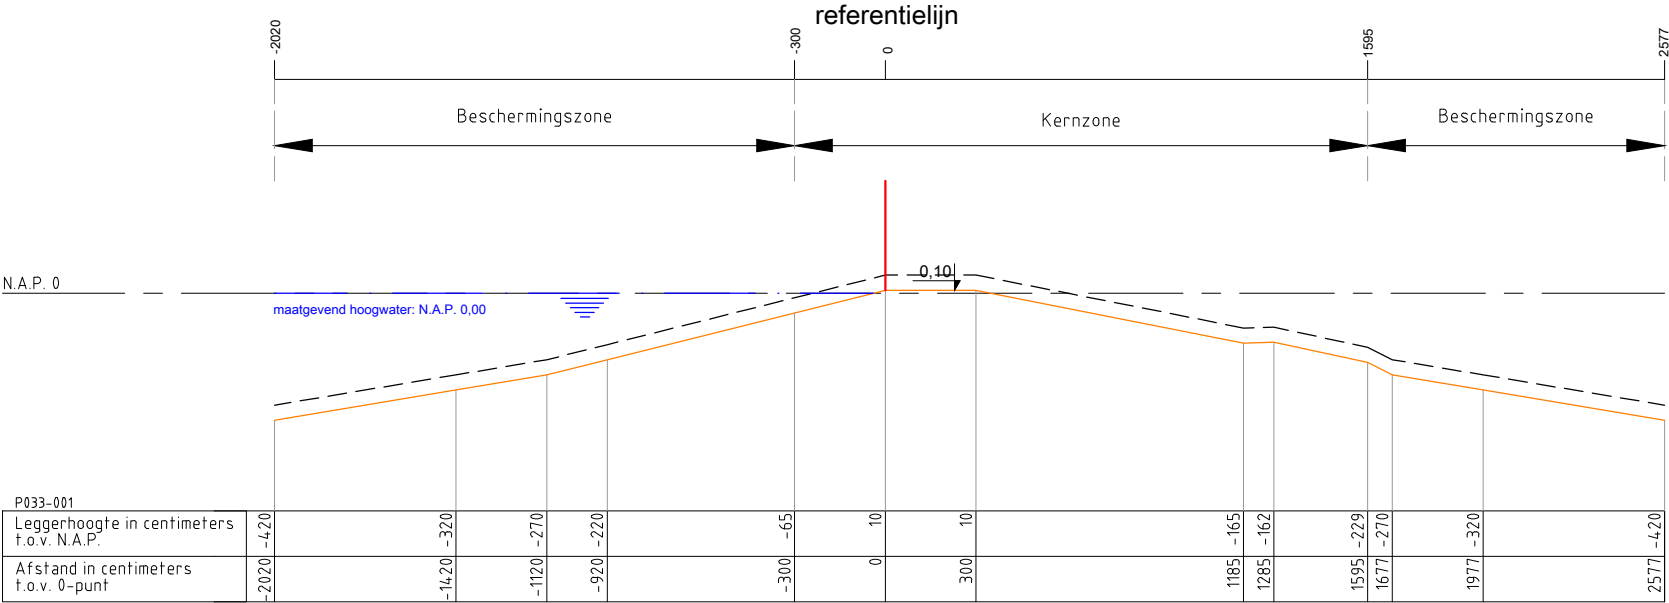

Legenda :

Waterkering

Minimaal profiel

Profiel van vrije ruimte

Waterlijn

Referentielijn

Opmerking:

Hoogtematen in meters t.o.v. NAP

1000 Afstand niet op schaal

Waterschap Amstel, Gooi en Vecht

Postbus 94370

1090 GJ AMSTERDAM

Leggerprofiel secundaire waterkering

Concept

schaal: 1:250

formaat: A3


datum: XX-XX-2025

code: XXX00.0000

nr.

P033-001



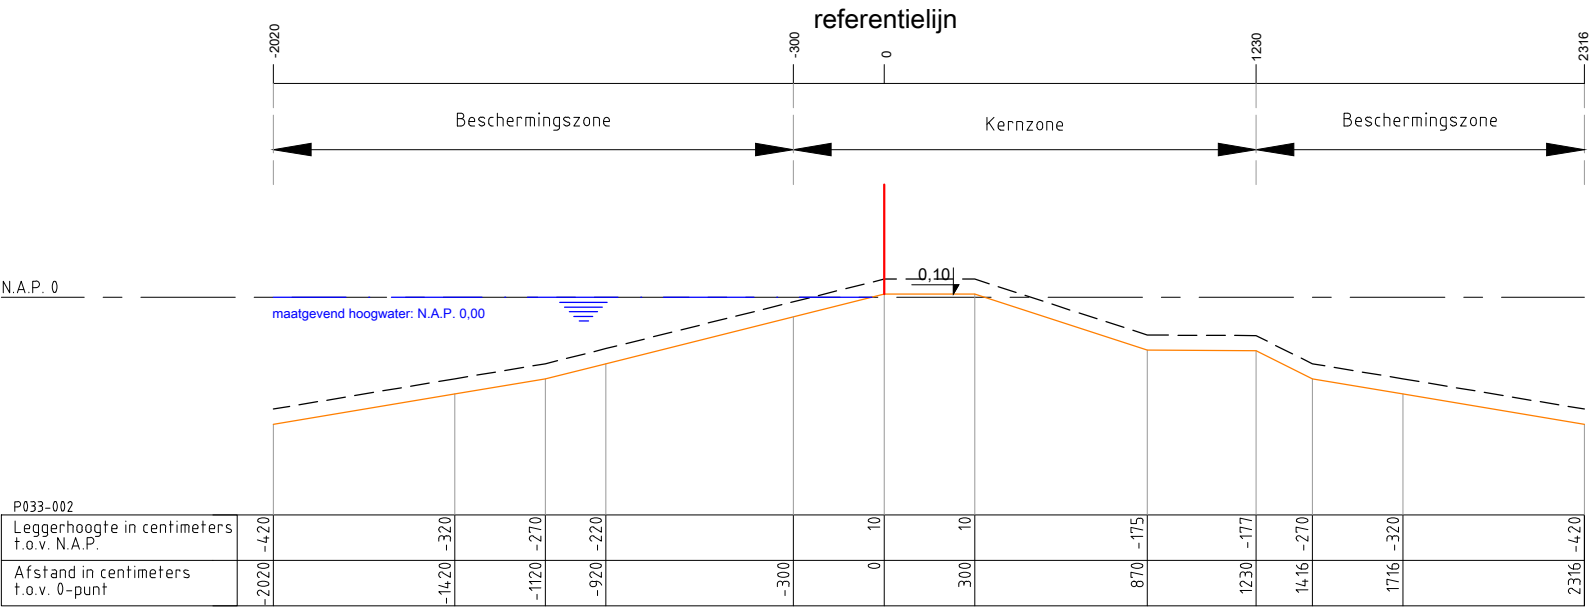

Legenda :

Waterkering

Minimaal profiel

Profiel van vrije ruimte

Waterlijn

Referentielijn

Opmerking:

Hoogtematen in meters t.o.v. NAP

1000 Afstand niet op schaal

Waterschap Amstel, Gooi en Vecht

Postbus 94370

1090 GJ AMSTERDAM

Leggerprofiel secundaire waterkering

Concept

schaal: 1:250

formaat: A3


datum: XX-XX-2025

code: XXX00.0000

nr.

P033-002



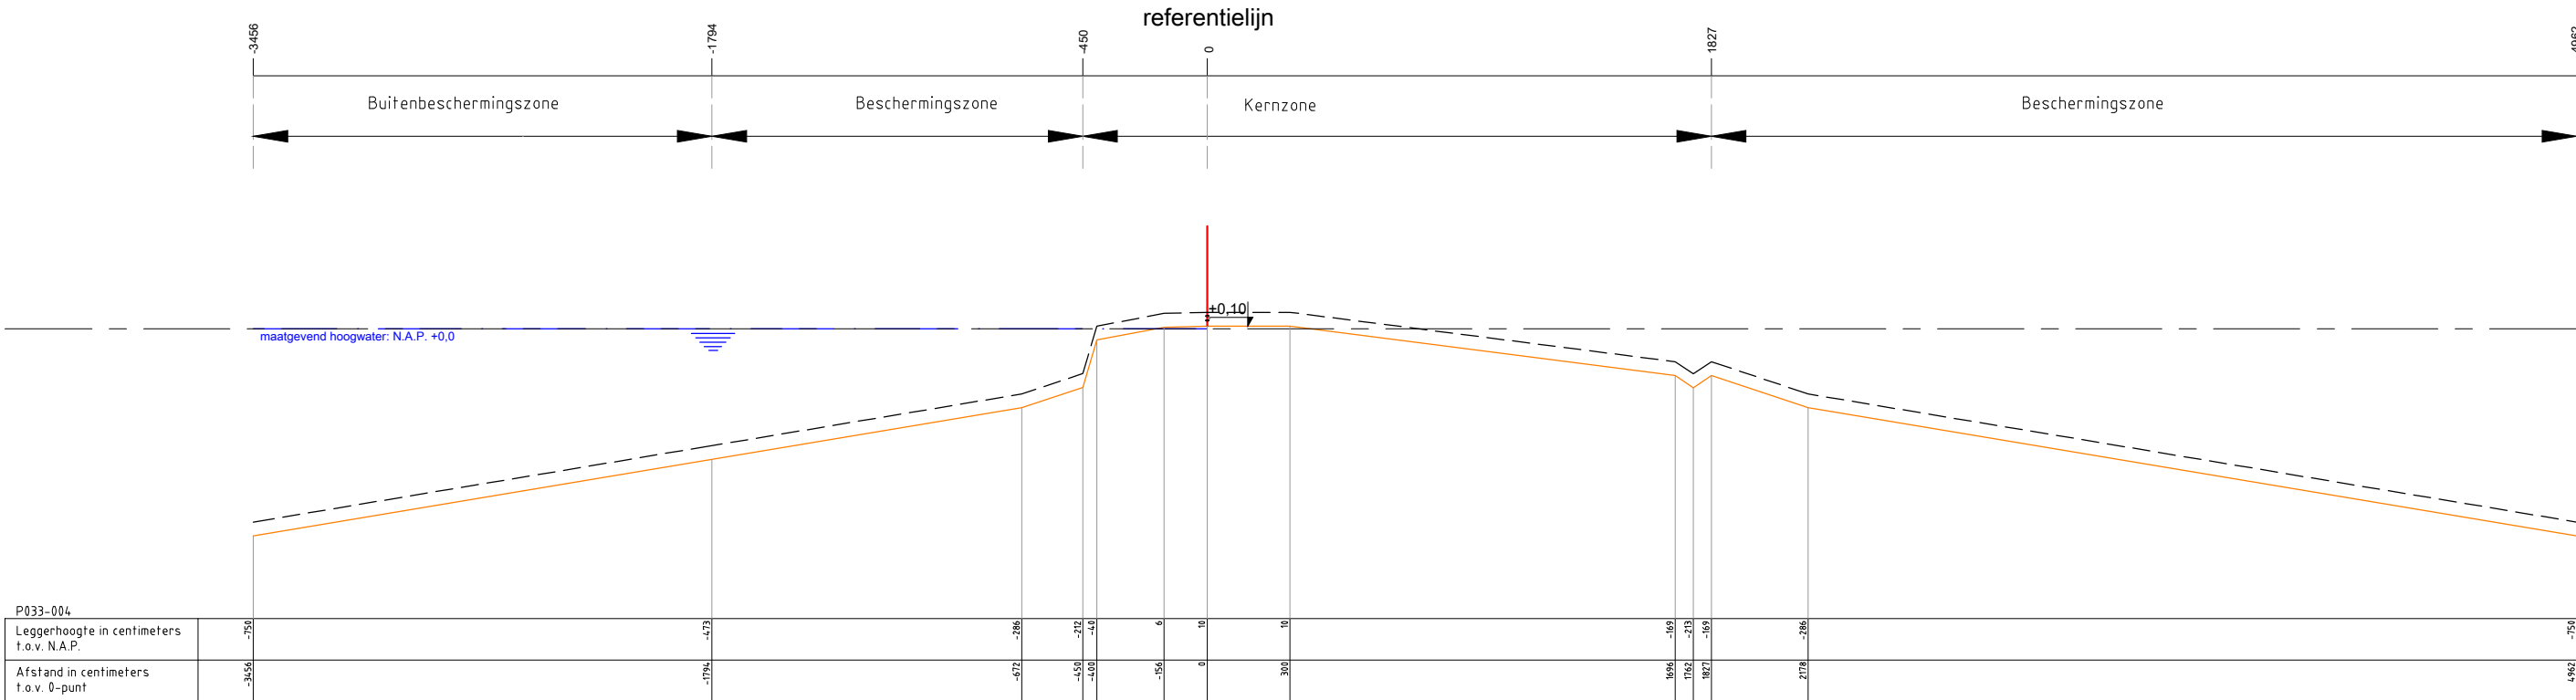

Legenda :

Waterkering

Minimaal profiel

Profiel van vrije ruimte

Waterlijn

Referentielijn

Opmerking:

Hoogtematen in meters t.o.v. NAP

1000 Afstand niet op schaal

Waterschap Amstel, Gooi en Vecht

Postbus 94370

1090 GJ AMSTERDAM

Leggerprofiel secundaire waterkering

Concept

schaal: 1:250

formaat: A3


datum: XX-XX-2025

code: XXX00.0000

nr.

P033-003



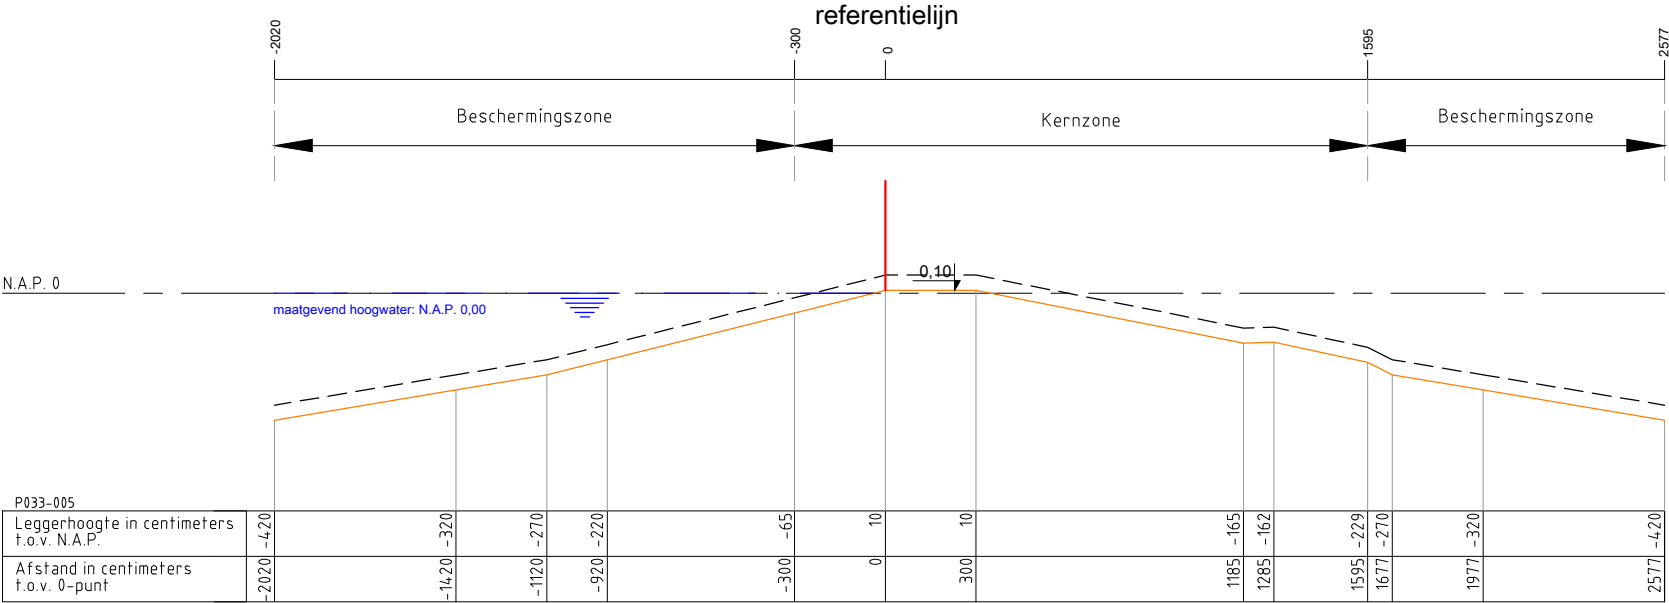

Legenda :

Waterkering

Minimaal profiel

Profiel van vrije ruimte

Waterlijn

Referentielijn

Opmerking:

Hoogtematen in meters t.o.v. NAP

1000 Afstand niet op schaal

Waterschap Amstel, Gooi en Vecht

Postbus 94370

1090 GJ AMSTERDAM




Leggerprofiel secundaire waterkering

Concept

schaal: 1:250 formaat: A3

datum: XX-XX-2025 code: XXX00.0000

nr. P033-005

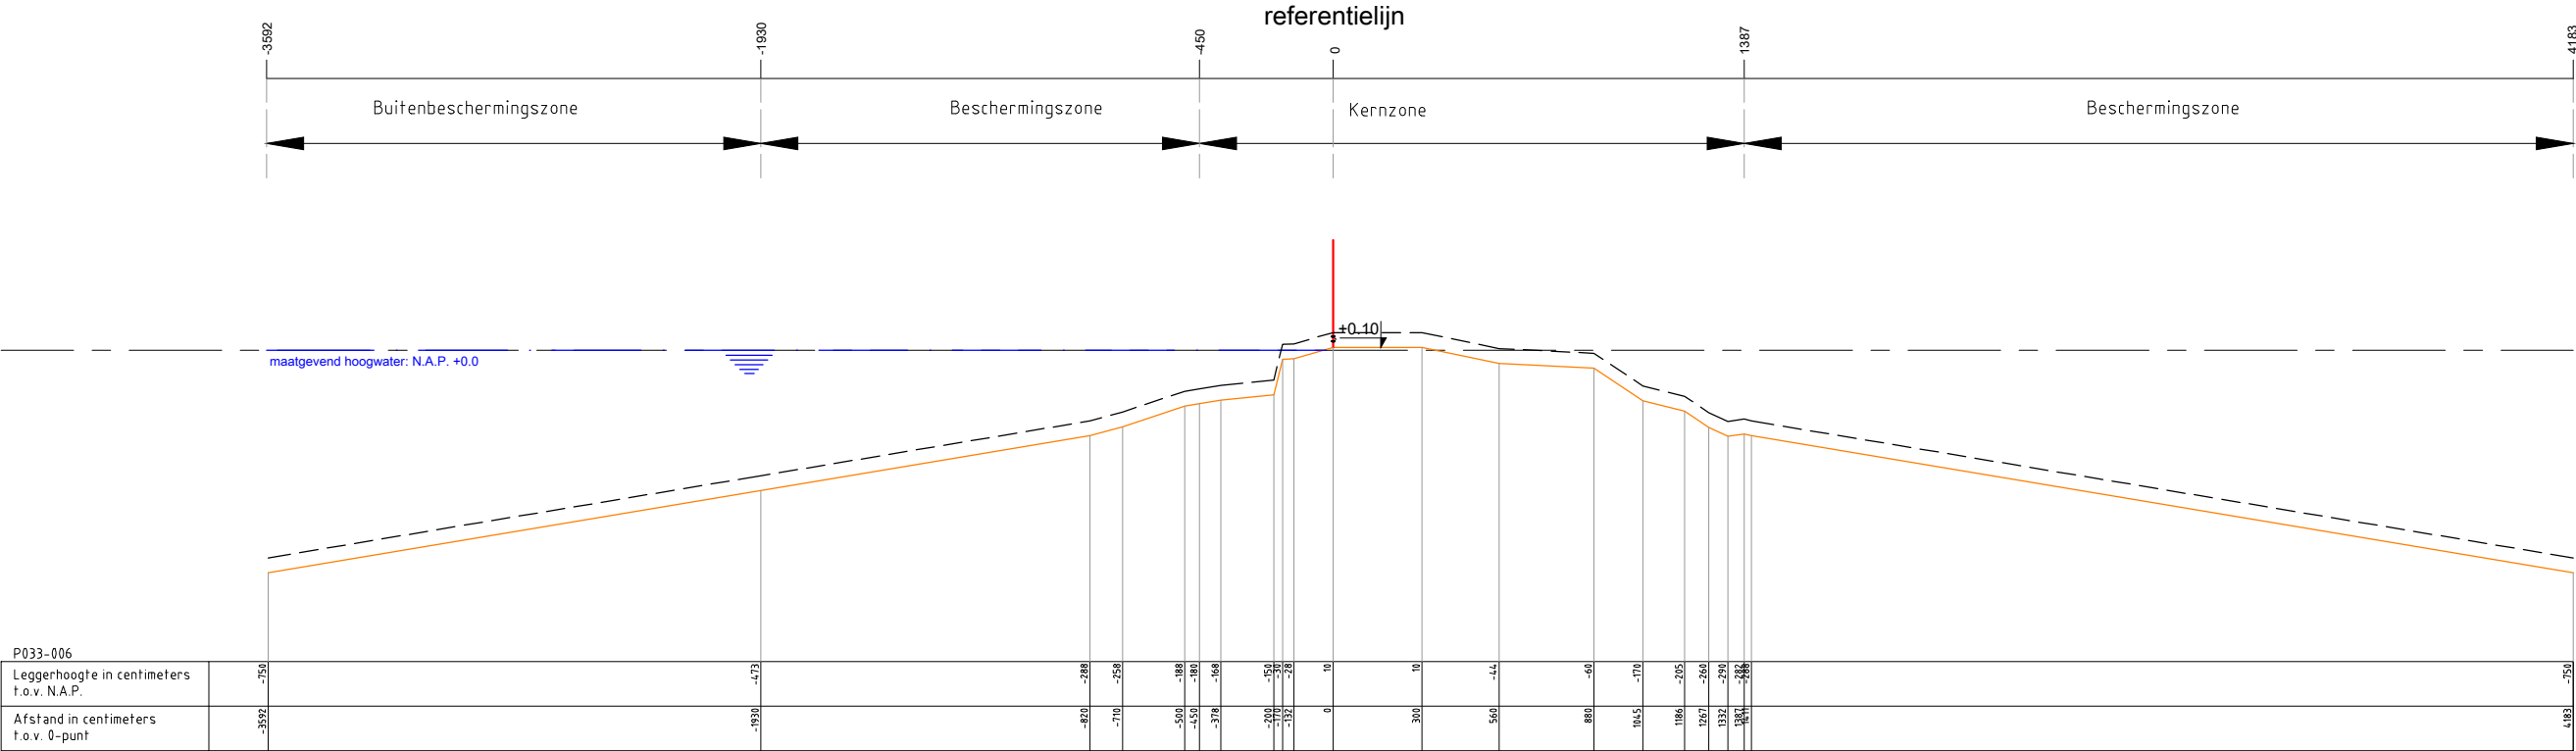

Legenda :

Waterkering

Minimaal profiel

Profiel van vrije ruimte

Waterlijn

Referentielijn

Opmerking:

Hoogtematen in meters t.o.v. NAP

1000 Afstand niet op schaal

Waterschap Amstel, Gooi en Vecht

Postbus 94370

1090 GJ AMSTERDAM




Leggerprofiel secundaire waterkering

Concept

schaal: 1:250	formaat: A3
datum: XX-XX-2025	code: XXX00.0000

nr. P033-006

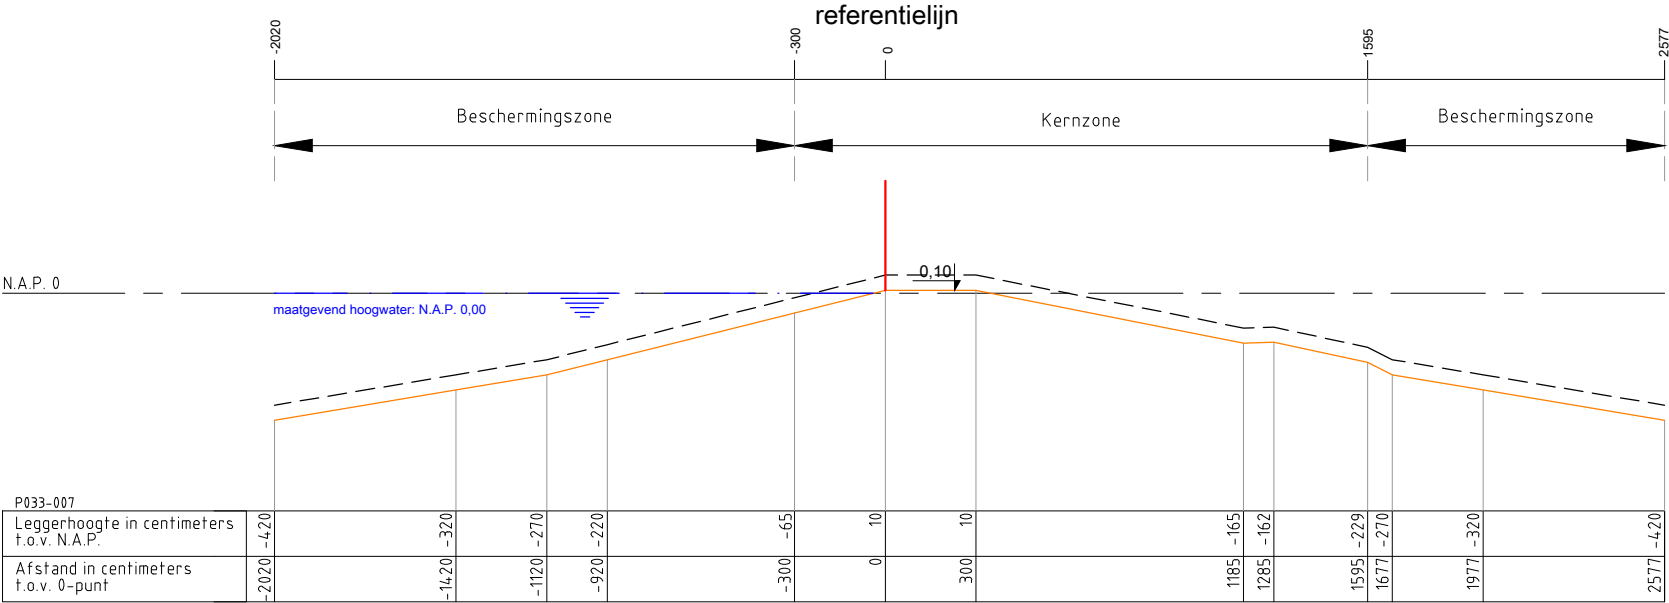

Legenda :

Waterkering

Minimaal profiel

Profiel van vrije ruimte

Waterlijn

Referentielijn

Opmerking:

Hoogtematen in meters t.o.v. NAP

1000 Afstand niet op schaal

Waterschap Amstel, Gooi en Vecht

Postbus 94370

1090 GJ AMSTERDAM

Leggerprofiel secundaire waterkering

Concept

schaal: 1:250

formaat: A3


datum: XX-XX-2025

code: XXX00.0000

nr.

P033-007



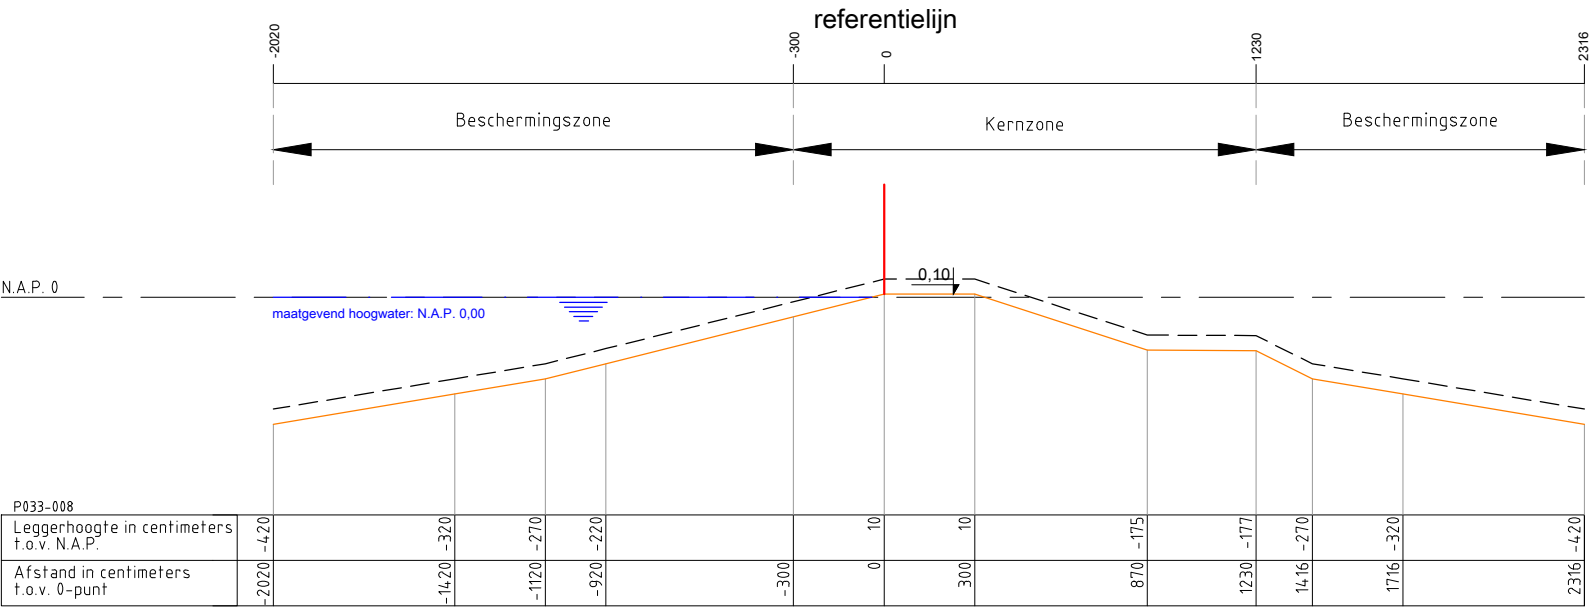

Legenda :

Waterkering

Minimaal profiel

Profiel van vrije ruimte

Waterlijn

Referentielijn

Opmerking:

Hoogtematen in meters t.o.v. NAP

1000 Afstand niet op schaal

Waterschap Amstel, Gooi en Vecht

Postbus 94370

1090 GJ AMSTERDAM



Leggerprofiel secundaire waterkering

Concept


schaal: 1:250

formaat: A3

datum: XX-XX-2025

code: XXX00.0000

nr. P033-008

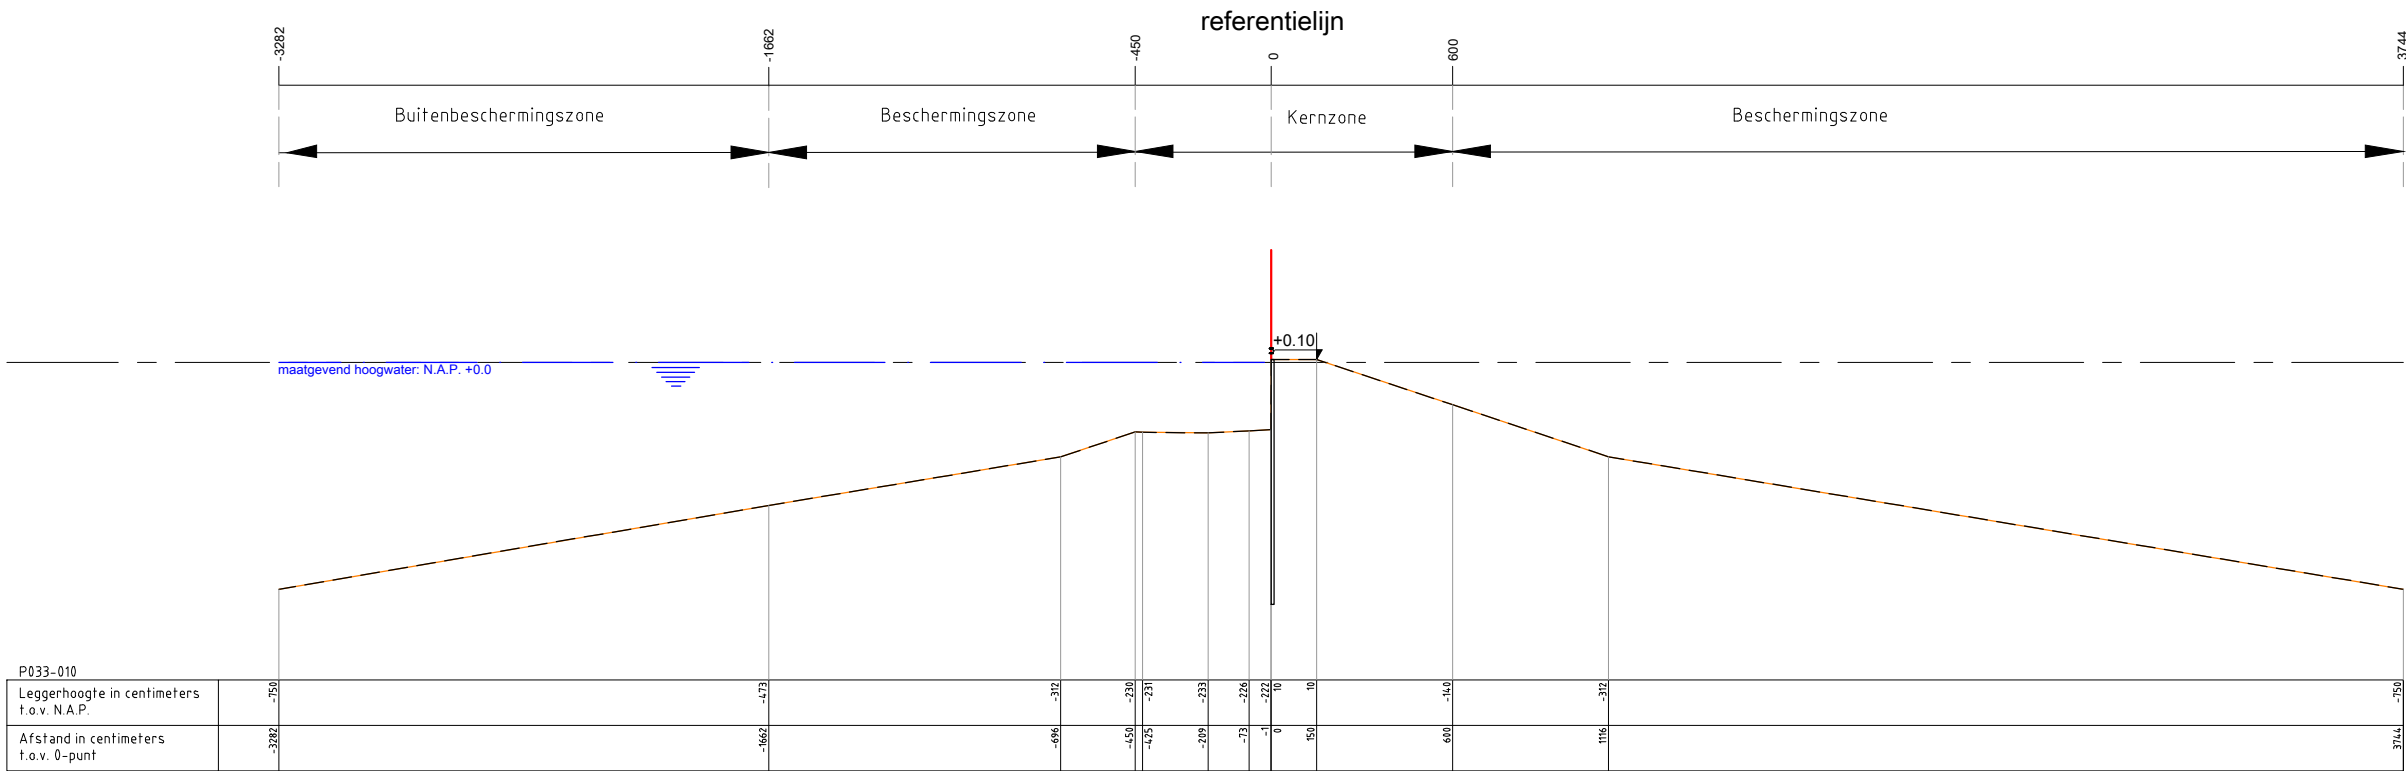

Legenda :

Waterkering

Minimaal profiel

Waterlijn

Referentielijn

Damwand

Opmerking:

Hoogtematen in meters t.o.v. NAP

1000 Afstand niet op schaal


Waterschap Amstel, Gooi en Vecht
Postbus 94370
1090 GJ AMSTERDAM



Leggerprofiel secundaire waterkering
Concept

schaal: 1:250 formaat: A3
datum: XX-XX-2025 code: XXX00.0000

nr. **P033-010**

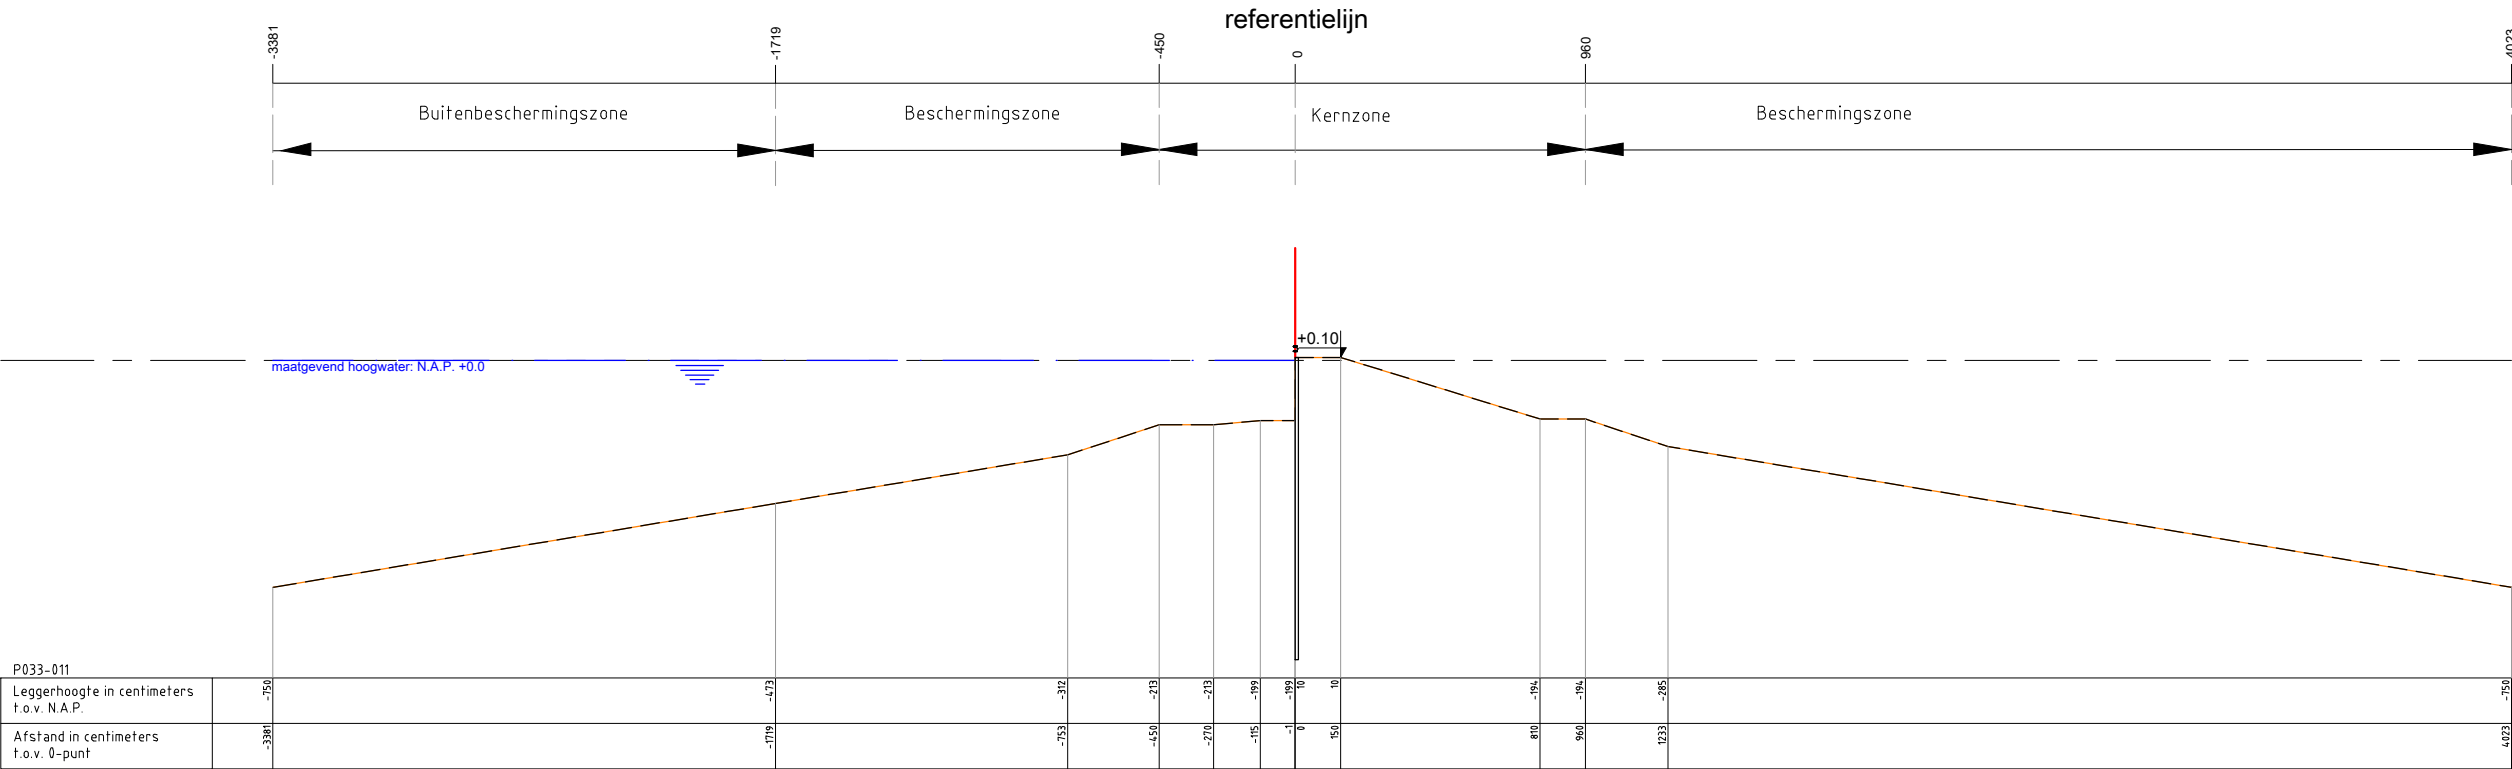

Legenda :

Waterkering

Minimaal profiel

Waterlijn

Referentielijn

Damwand

Opmerking:

Hoogtematen in meters t.o.v. NAP

1000 Afstand niet op schaal


Waterschap Amstel, Gooi en Vecht
Postbus 94370
1090 GJ AMSTERDAM

Leggerprofiel secundaire waterkering
Concept

schaal: 1:250	formaat: A3
datum: XX-XX-2025	code: XXX00.0000

nr. P033-011



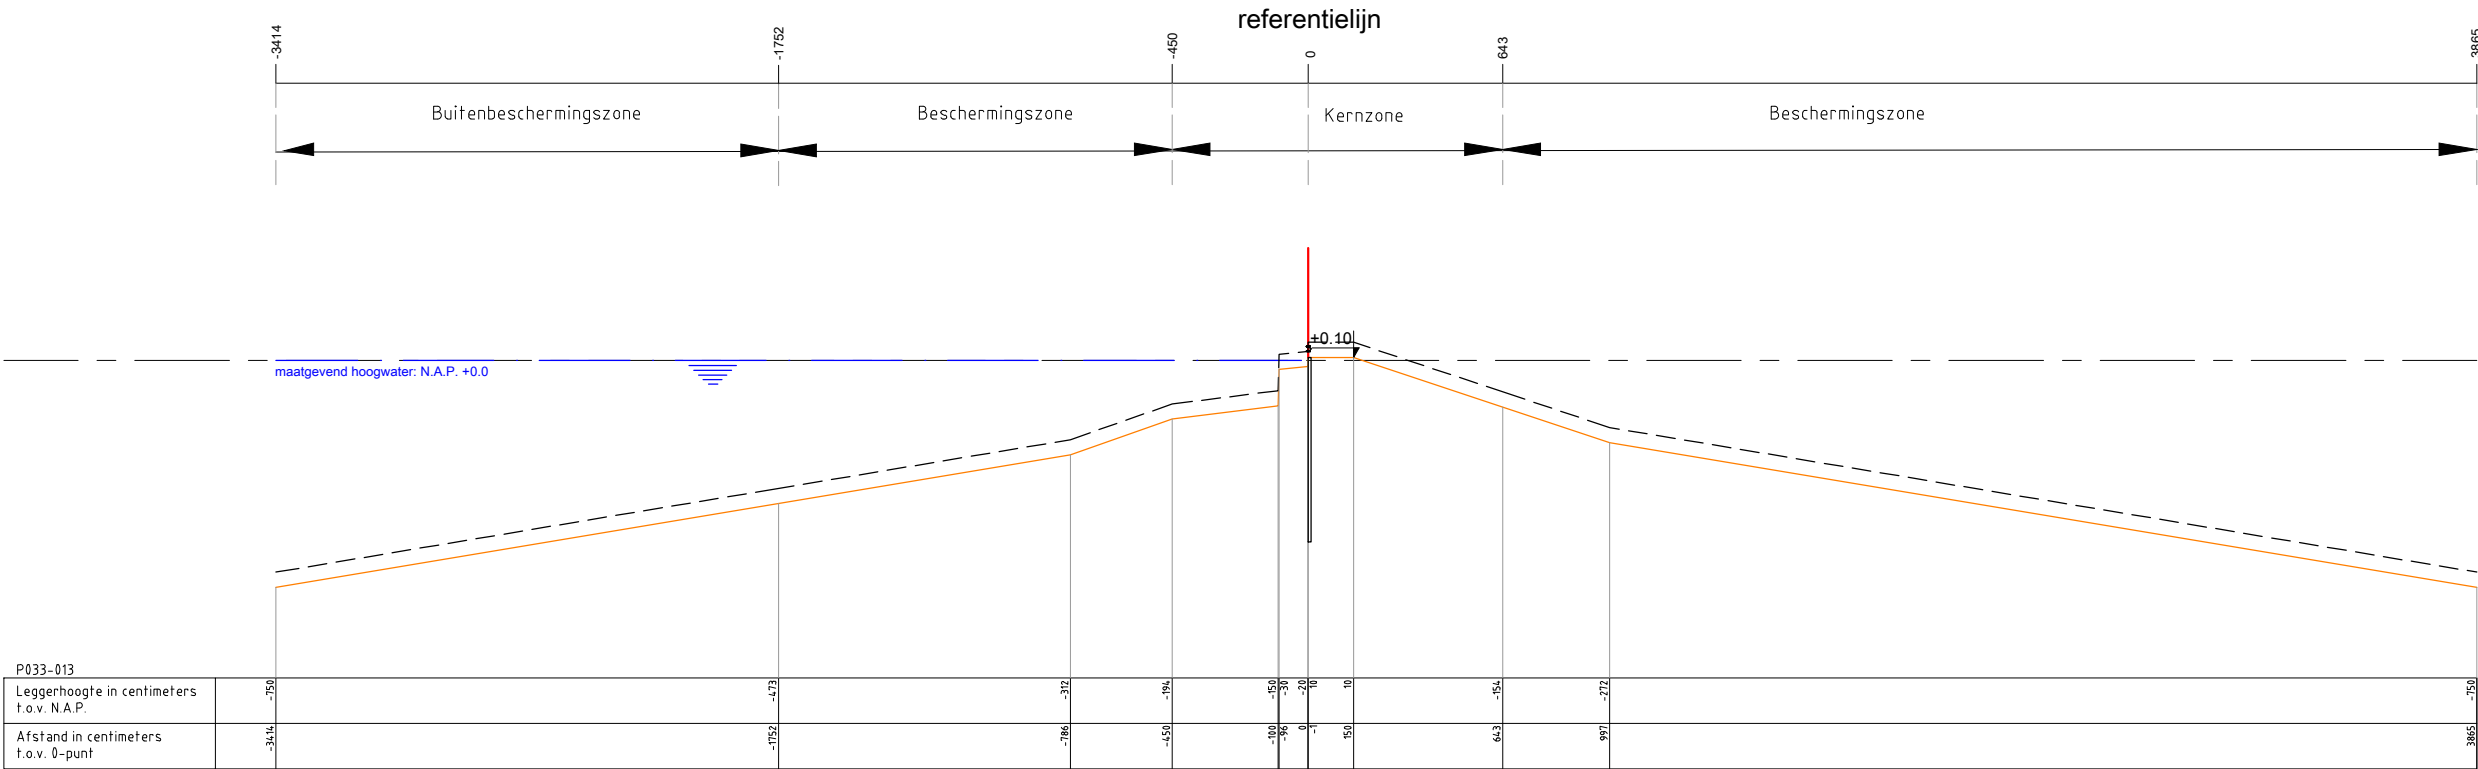

Legenda :

Waterkering

Minimaal profiel

Waterlijn

Referentielijn

Damwand

Opmerking:

Hoogtematen in meters t.o.v. NAP

1000 Afstand niet op schaal

Waterschap Amstel, Gooi en Vecht

Postbus 94370

1090 GJ AMSTERDAM


Leggerprofiel secundaire waterkering

Concept

schaal: 1:250	formaat: A3
datum: XX-XX-2025	code: XXX00.0000

nr. P033-013



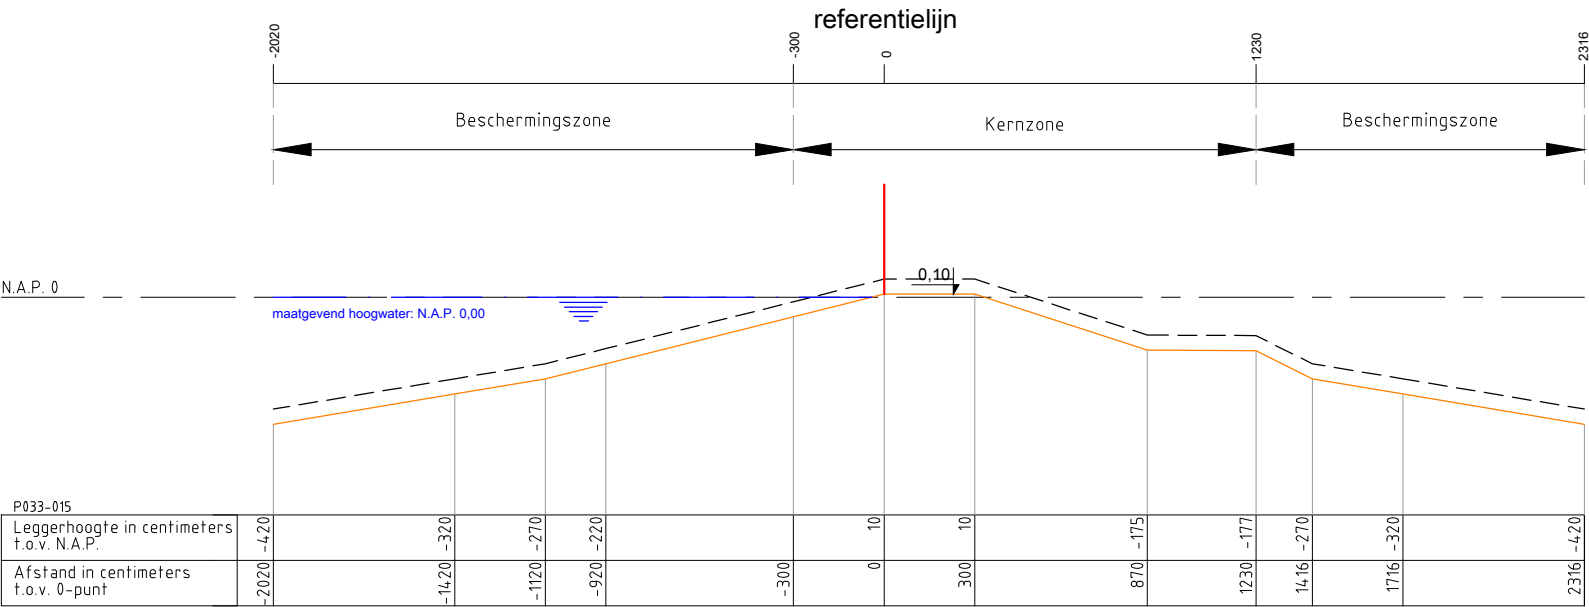

Legenda :

Waterkering

Minimaal profiel

Profiel van vrije ruimte

Waterlijn

Referentielijn

Opmerking:

Hoogtematen in meters t.o.v. NAP

1000 Afstand niet op schaal

Waterschap Amstel, Gooi en Vecht

Postbus 94370

1090 GJ AMSTERDAM



Leggerprofiel secundaire waterkering

Concept


schaal: 1:250


formaat: A3

datum: XX-XX-2025

code: XXX00.0000

nr. P033-015

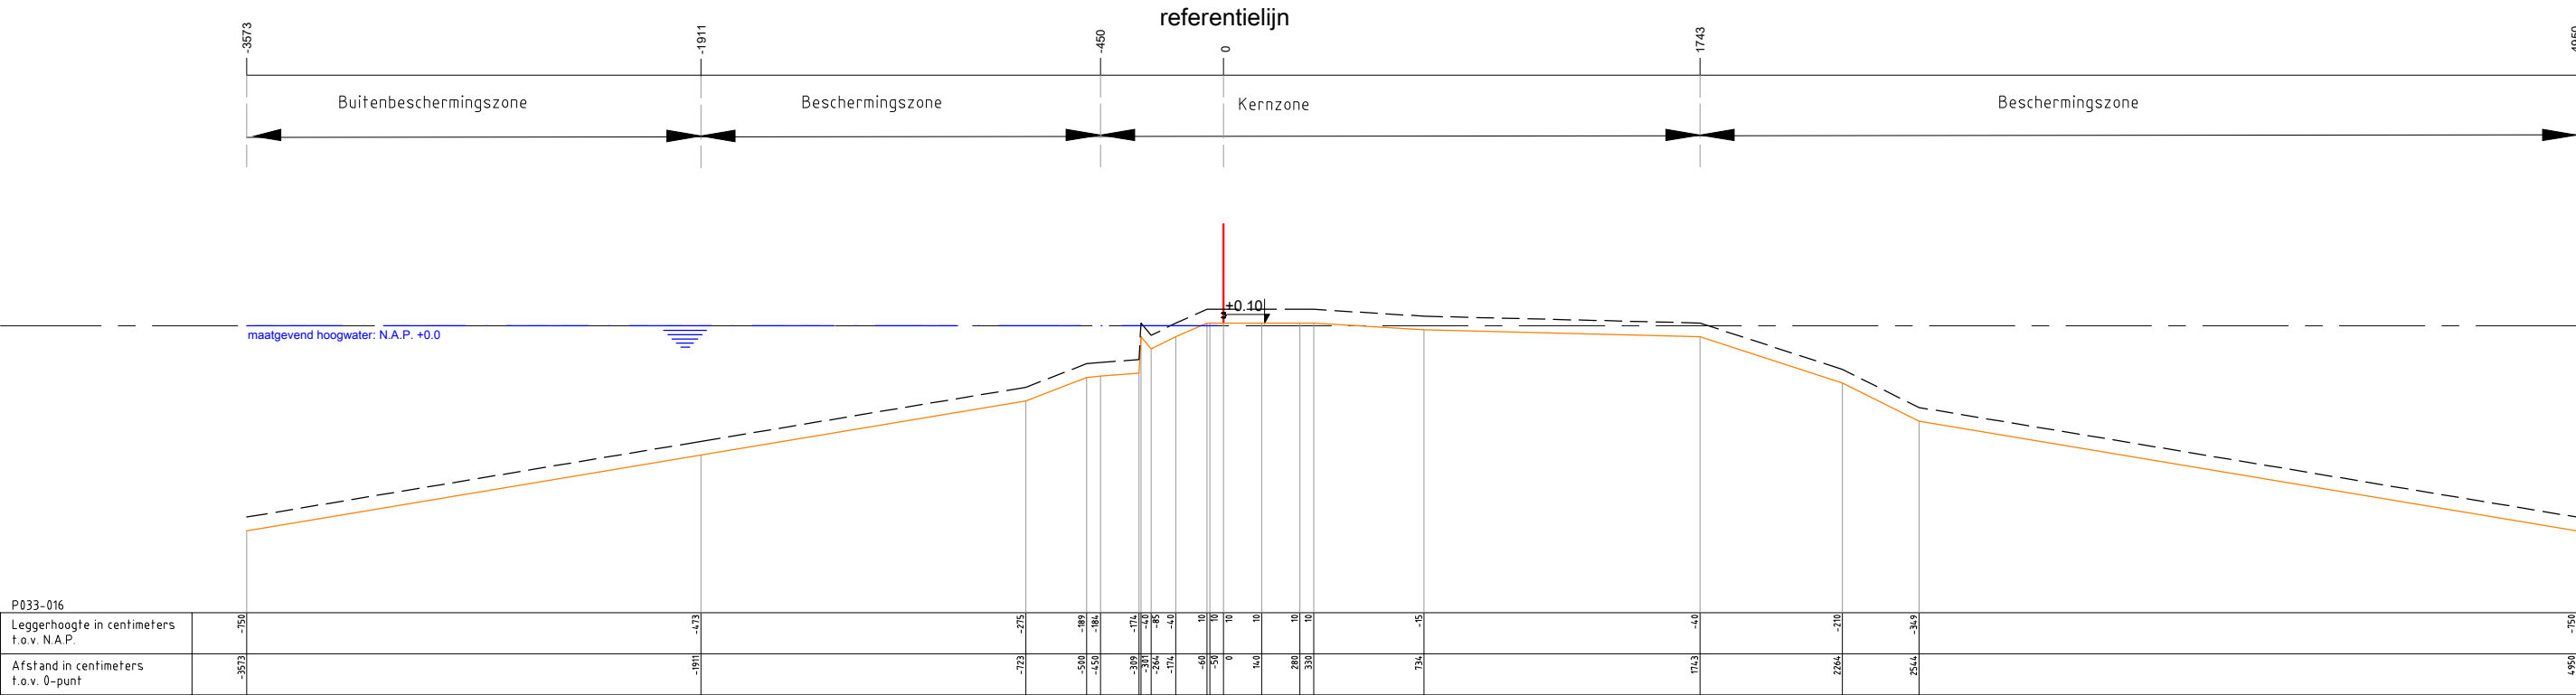

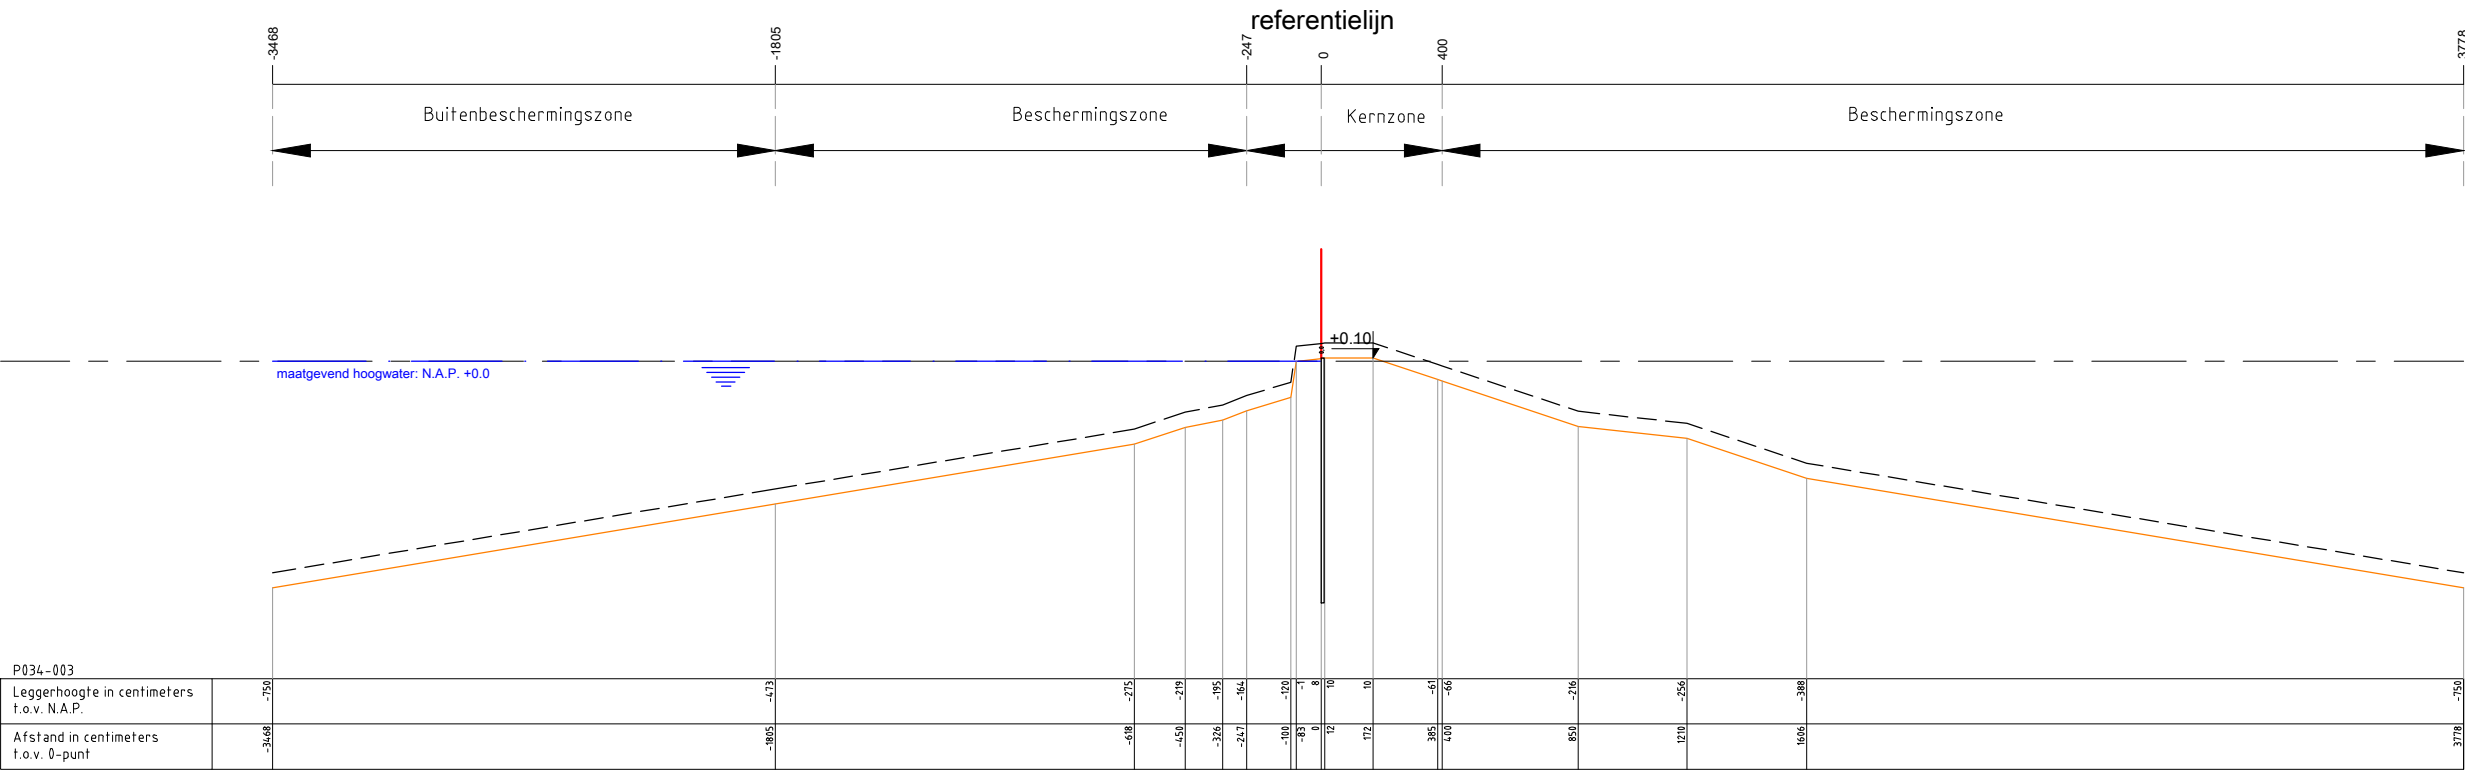

Legenda :

Waterkering

Minimaal profiel

Waterlijn

Referentielijn

Damwand

Opmerking:

Hoogtematen in meters t.o.v. NAP

1000 Afstand niet op schaal

Waterschap Amstel, Gooi en Vecht

Postbus 94370

1090 GJ AMSTERDAM

Leggerprofiel secundaire waterkering

Concept

schaal: 1:250

formaat: A3


datum: XX-XX-2025

code: XXX00.0000

nr.

P034-003



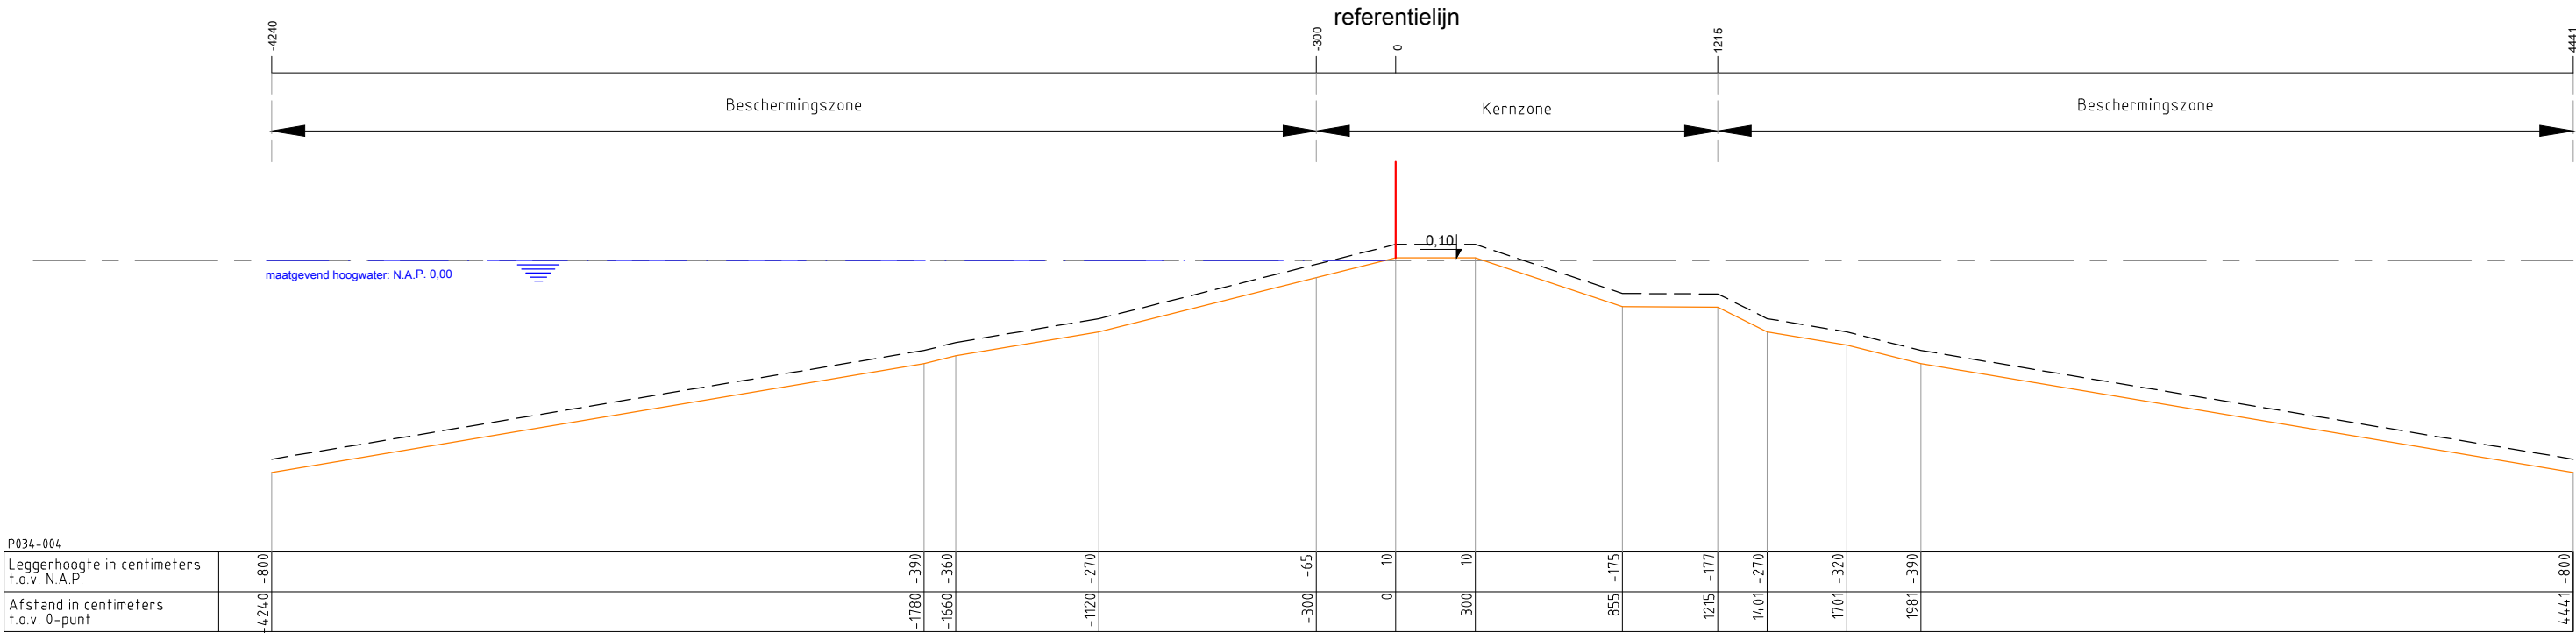

Legenda :

Waterkering

Minimaal profiel

Profiel van vrije ruimte

Waterlijn

Referentielijn

Opmerking:

Hoogtematen in meters t.o.v. NAP

1000 Afstand niet op schaal

Waterschap Amstel, Gooi en Vecht
Postbus 94370
1090 GJ AMSTERDAM



Leggerprofiel secundaire waterkering
Concept

schaal: 1:250 formaat: A3
datum: XX-XX-2025 code: XXX00.0000

nr. P034-004