


BIJLAGE

LEGGERWIJZIGING - TABEL, KAARTEN EN PROFIELEN P033 Geuzensloot P034 Angstelkade-Oukoop

leggerboek	dijkvak nieuwe code	dijkvak oude code	van/tot metrering nieuw	van/tot metrering oud	opmerking	vorm	gewoon onderhoud	buitengewoon onderhoud	Maatgevende Hoge Waterstand (m+NAP)	buiten bescher- mingszone buiten	bescher- mingszone buiten	kernzone buiten	dijktafel- hoogte	kruin- breedte	kernzone binnen	maaiveld- hoogte binnenteen	bescher- mingszone binnen	buiten bescher- mingszone binnen
Mijdrecht en Vinkeveen	P033-001	P033-001	0-373	0-1850		waterkerend dijklichaam	gerechtigde	AGV	0,00	n.v.t.	-20,20	-3,00	0,10	3,00	15,95	-2,29	25,77	n.v.t.
Mijdrecht en Vinkeveen	P033-003	P033-001	373-433	n.v.t.		waterkerend dijklichaam	gerechtigde	AGV	0,00	-34,56	-17,94	-4,50	0,10	3,00	18,27	-1,69	49,62	n.v.t.
Mijdrecht en Vinkeveen	P033-004	P033-001	433-494	n.v.t.		waterkerend dijklichaam	gerechtigde	AGV	0,00	-34,56	-17,94	-4,50	0,10	3,00	18,27	-1,69	49,62	n.v.t.
Mijdrecht en Vinkeveen	P033-005	P033-001	494-584	n.v.t.		waterkerend dijklichaam	gerechtigde	AGV	0,00	n.v.t.	-20,20	-3,00	0,10	3,00	15,95	-2,29	25,77	n.v.t.
Mijdrecht en Vinkeveen	P033-006	P033-001	584-761	n.v.t.		waterkerend dijklichaam	gerechtigde	AGV	0,00	-35,92	-19,30	-4,50	0,10	3,00	13,87	-2,82	41,83	n.v.t.
Mijdrecht en Vinkeveen	P033-007	P033-001	761-1159	n.v.t.		waterkerend dijklichaam	gerechtigde	AGV	0,00	n.v.t.	-20,20	-3,00	0,10	3,00	15,95	-2,29	25,77	n.v.t.
Mijdrecht en Vinkeveen	P033-009	P033-001 P033-002	1159-1889	n.v.t.	damwand	waterkerend dijklichaam	gerechtigde	AGV	0,00	-35,70	-19,08	-6,00	0,10	1,50	7,50	-1,59	42,83	n.v.t.
Mijdrecht en Vinkeveen	P033-010	P033-002	1889-1966	n.v.t.	damwand	waterkerend dijklichaam	gerechtigde	AGV	0,00	-32,82	-16,62	-4,50	0,10	1,50	6,00	-1,40	37,44	n.v.t.
Mijdrecht en Vinkeveen	P033-011	P033-002	1966-1997	n.v.t.	damwand	waterkerend dijklichaam	gerechtigde	AGV	0,00	-33,81	-17,19	-4,50	0,10	1,50	9,60	-1,94	40,23	n.v.t.
Mijdrecht en Vinkeveen	P033-002	P033-002	1997-2673	1850-3456		waterkerend dijklichaam	gerechtigde	AGV	0,00	n.v.t.	-20,20	-3,00	0,10	3,00	12,30	-1,77	23,16	n.v.t.
Mijdrecht en Vinkeveen	P033-013	P033-002	2673-2726	n.v.t.	damwand	waterkerend dijklichaam	gerechtigde	AGV	0,00	-34,14	-17,52	-4,50	0,10	1,50	6,43	-1,54	38,65	n.v.t.
Mijdrecht en Vinkeveen	P033-014	P033-002	2726-2811	n.v.t.		waterkerend dijklichaam	gerechtigde	AGV	0,00	-35,30	-18,68	-4,50	0,10	1,50	25,12	-1,74	55,30	n.v.t.
Mijdrecht en Vinkeveen	P033-015	P033-002	2811-2950	n.v.t.		waterkerend dijklichaam	gerechtigde	AGV	0,00	n.v.t.	-20,20	-3,00	0,10	3,00	12,30	-1,77	23,16	n.v.t.
Mijdrecht en Vinkeveen	P033-016	P033-002	2950-3304	n.v.t.		waterkerend dijklichaam	gerechtigde	AGV	0,00	-35,73	-19,11	-4,50	0,10	3,00	17,43	-0,40	49,50	n.v.t.
Mijdrecht en Vinkeveen	P033-008	P033-002	3304-3387	n.v.t.		waterkerend dijklichaam	gerechtigde	AGV	0,00	n.v.t.	-20,20	-3,00	0,10	3,00	12,30	-1,77	23,16	n.v.t.
Mijdrecht en Vinkeveen	P033-012	P033-002	3387-3456	n.v.t.	damwand	waterkerend dijklichaam	gerechtigde	AGV	0,00	-34,68	-18,05	-2,47	0,10	1,72	4,00	-0,66	37,78	n.v.t.
Mijdrecht en Vinkeveen	P034-003	P034-001	0-29	n.v.t.	damwand	waterkerend dijklichaam	gerechtigde	AGV	0,00	-34,68	-18,05	-2,47	0,10	1,72	4,00	-0,66	37,78	n.v.t.
Mijdrecht en Vinkeveen	P034-004	P034-001	29-58	n.v.t.		waterkerend dijklichaam	gerechtigde	AGV	0,00	n.v.t.	-42,40	-3,00	0,10	3,00	12,15	-1,77	44,41	n.v.t.
Mijdrecht en Vinkeveen	P034-001	P034-001	58-2300	0-2300		waterkerend dijklichaam	gerechtigde	AGV	0,00	n.v.t.	-42,40	-3,00	0,10	3,00	12,15	-1,77	44,41	n.v.t.

oude maten: P033-001 0,00 n.v.t. -20,20 -3,00 0,10 3,00 15,95 -2,29 25,77 n.v.t.
P033-002 0,00 n.v.t. -20,20 -3,00 0,10 3,00 12,30 -2,29 23,16 n.v.t.
P034-001 0,00 n.v.t. -42,40 -3,00 0,10 3,00 12,15 -1,77 44,41 n.v.t.

Omschrijving	Verklaring
legger	openbaar register, als bedoeld in artikel 2.39 van de Omgevingswet of in artikel 78 tweede lid van de Waterschapswet, waarin ligging, constructie, vorm, afmetingen en onderhoudsplichtigen van wateren, waterkeringen en andere waterstaatkundige werken staan aangegeven, alsmede de begrenzingen van kern- en (buiten)beschermingszones van waterkeringen, leggerprofiel en profiel van vrije ruimte van waterkeringen, en de
dijkvak nieuwe code	nummer conform leggerwijziging
dijkvak oude code	dijktrajectnummer van het dijkvak dat (deels) vervangen wordt
maatvoering zoneringen	afstanden zoneringen gerelateerd aan referentielijn (negatief is buitendijks, positief is binnendijks) in meters
maatvoering hoogtes	hoogtematen zijn weergegeven in m t.o.v. NAP
(beschermings)zone	aan een waterstaatswerk grenzende zone, waarin ter bescherming van dat werk voorschriften krachtens de Waterschapsverordening (voorheen: Keur) en Onderhoudskeur AGV gelden
buitengewoon onderhoud	ook 'groot' onderhoud genaamd: onderhoudswerkzaamheden van constructieve aard, zoals vervanging, reconstructie en ophoging
gewoon onderhoud	maaien, baggeren, snoeien, verwijderen van materiaal en vuil, en herstel van beschadigingen, waaronder herstel van scheuren of gaten

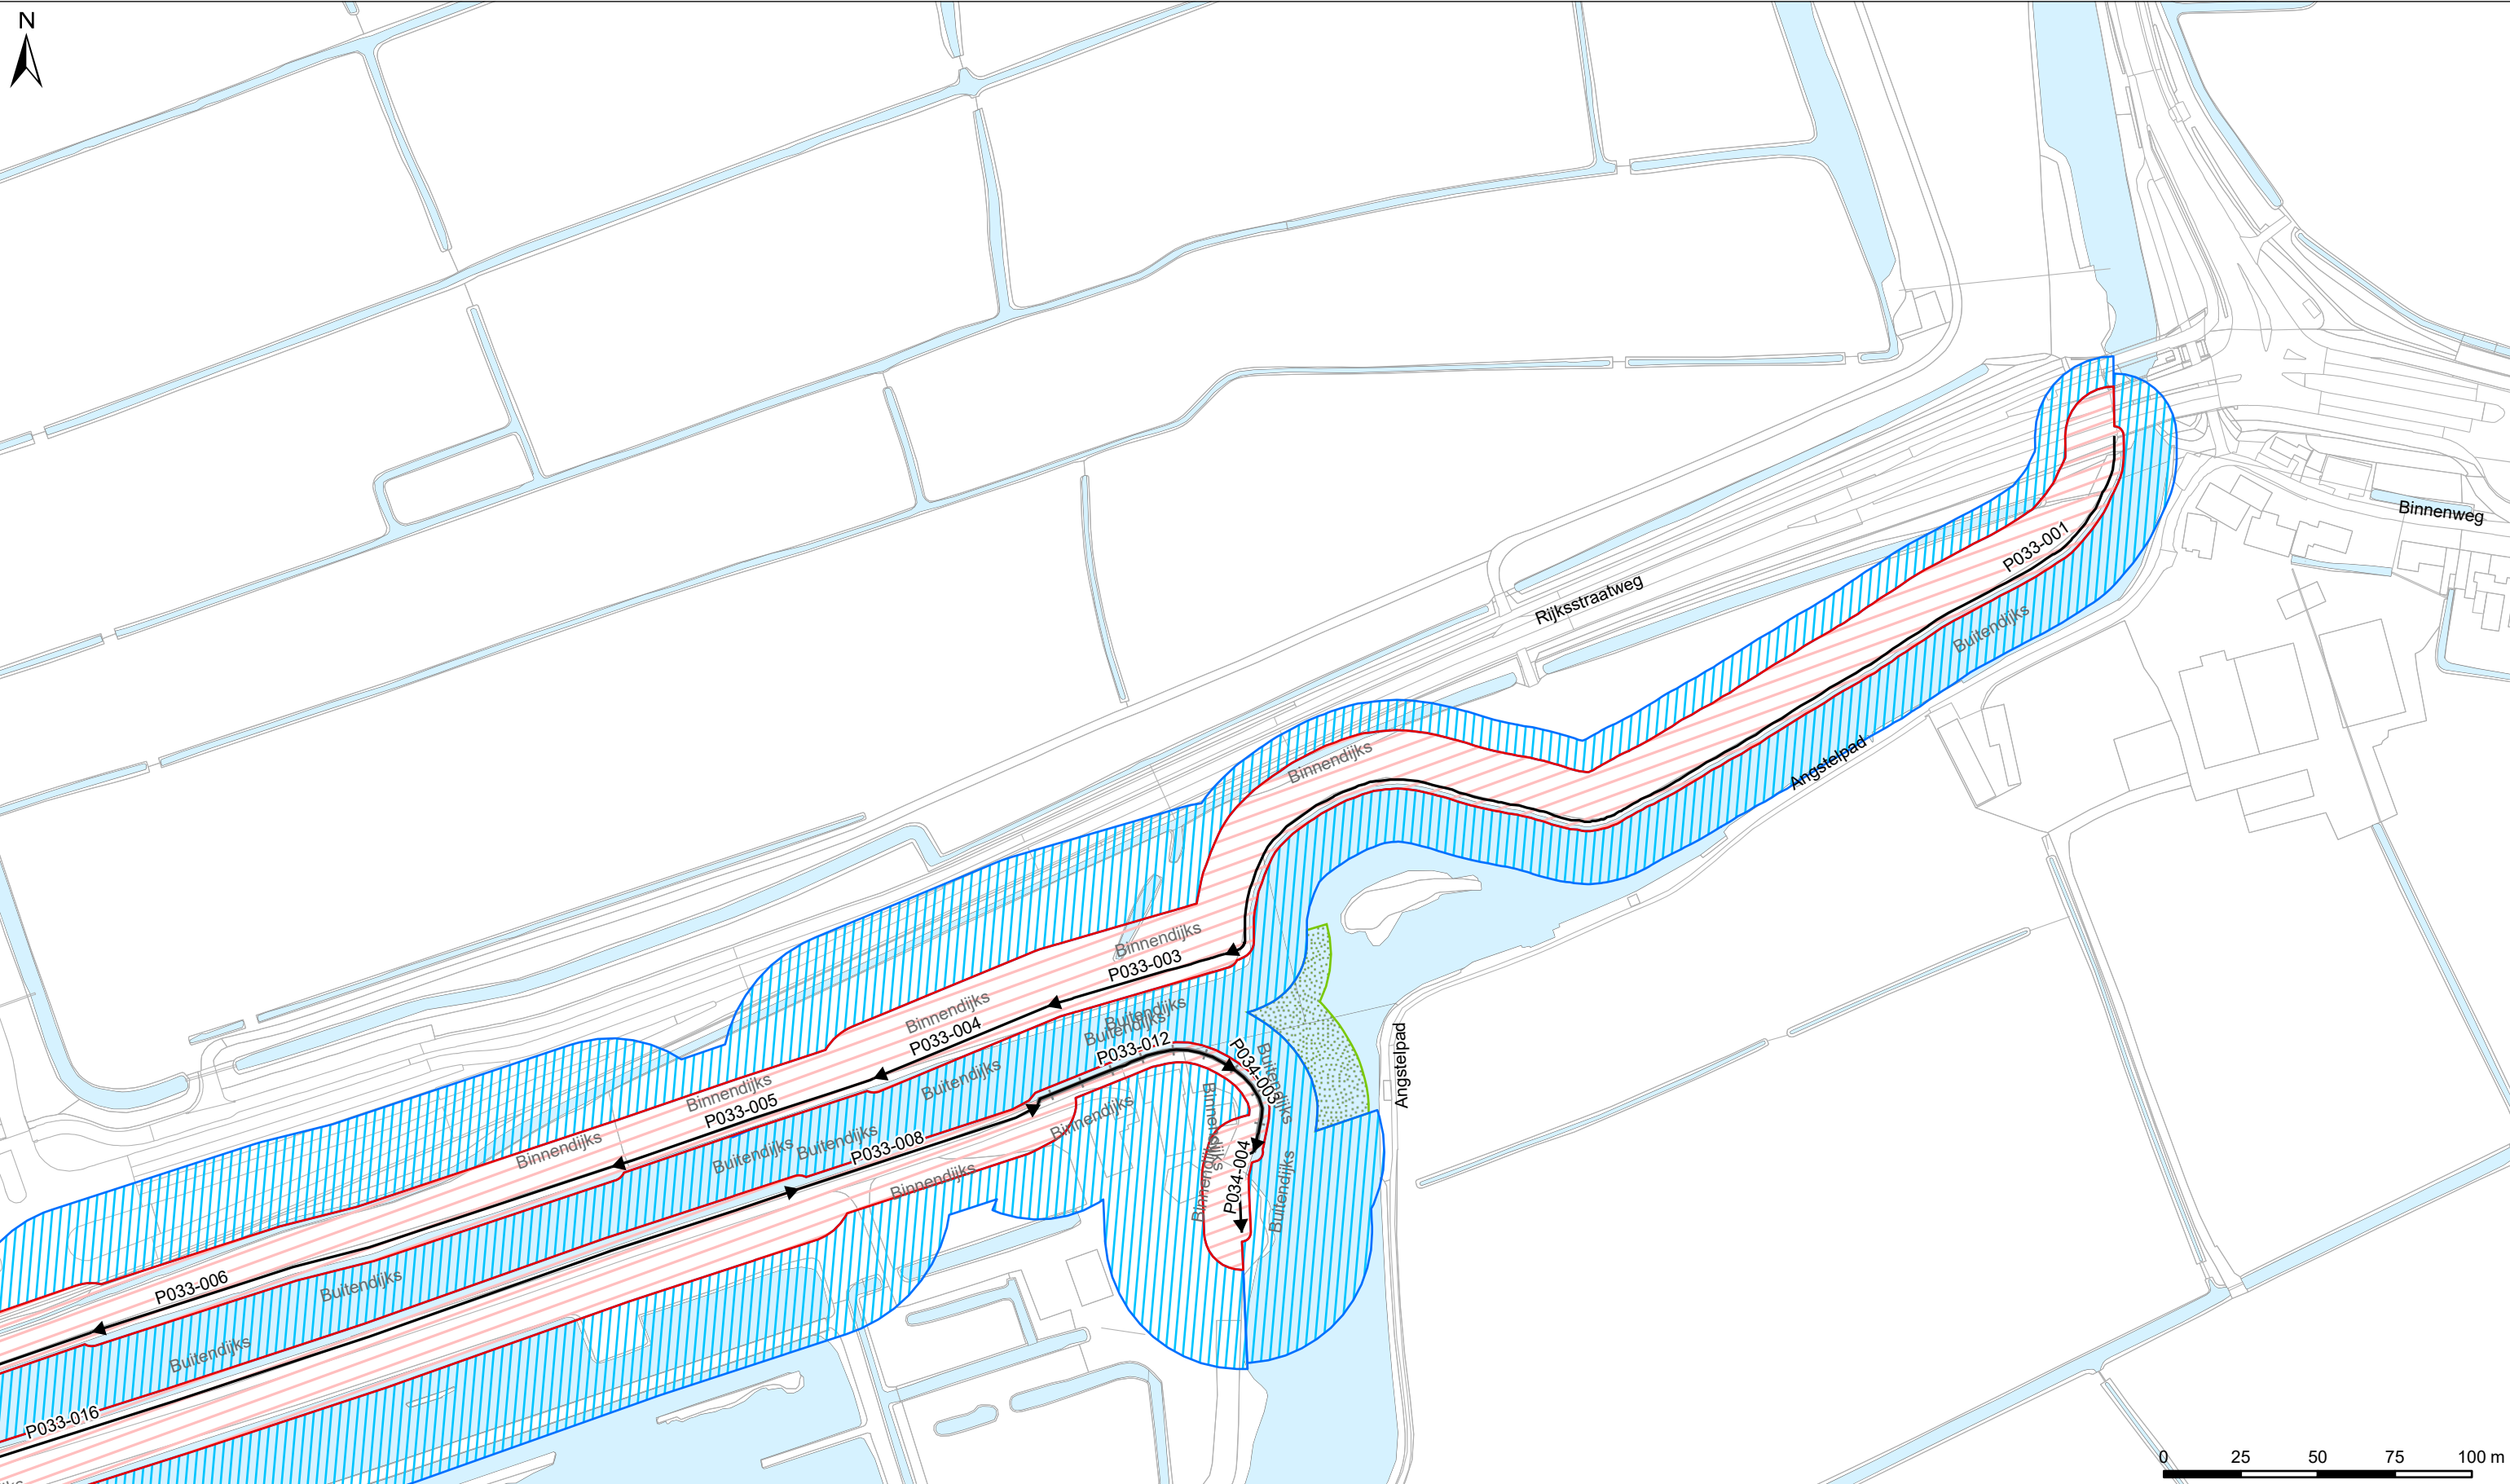

Legenda

Keringen

Referentielij

Kernzone

Beschermszone

Buitenbeschermszone

Overig

Water

Overige topografie

Kunstwerken

Gemalen

Bruggen

Stuwen

Duikers

Inlaten

Sifons

Sluizen

Damwand

LEGGER VAN SECUNDAIRE KERINGEN IN MIJDRECHT EN VINKEVEEN MET DE DAARTOE BEHORENDE KUNSTWERKEN

Vastgesteld bij besluit <BESLUITCODE> d.d. XX-XX-2025



Waterschap Amstel, Gooi en Vecht

Bezoekadres:
Korte Ouderkerkerdijk 7
1096 AC Amsterdam
Tel. 0900-9394

Concept

Kaartblad

Datum: xx-xx-2025	Formaat: A3	Schaal: 1:2.000	Kaartnummer: 464479_72
-------------------	-------------	-----------------	------------------------

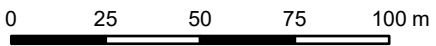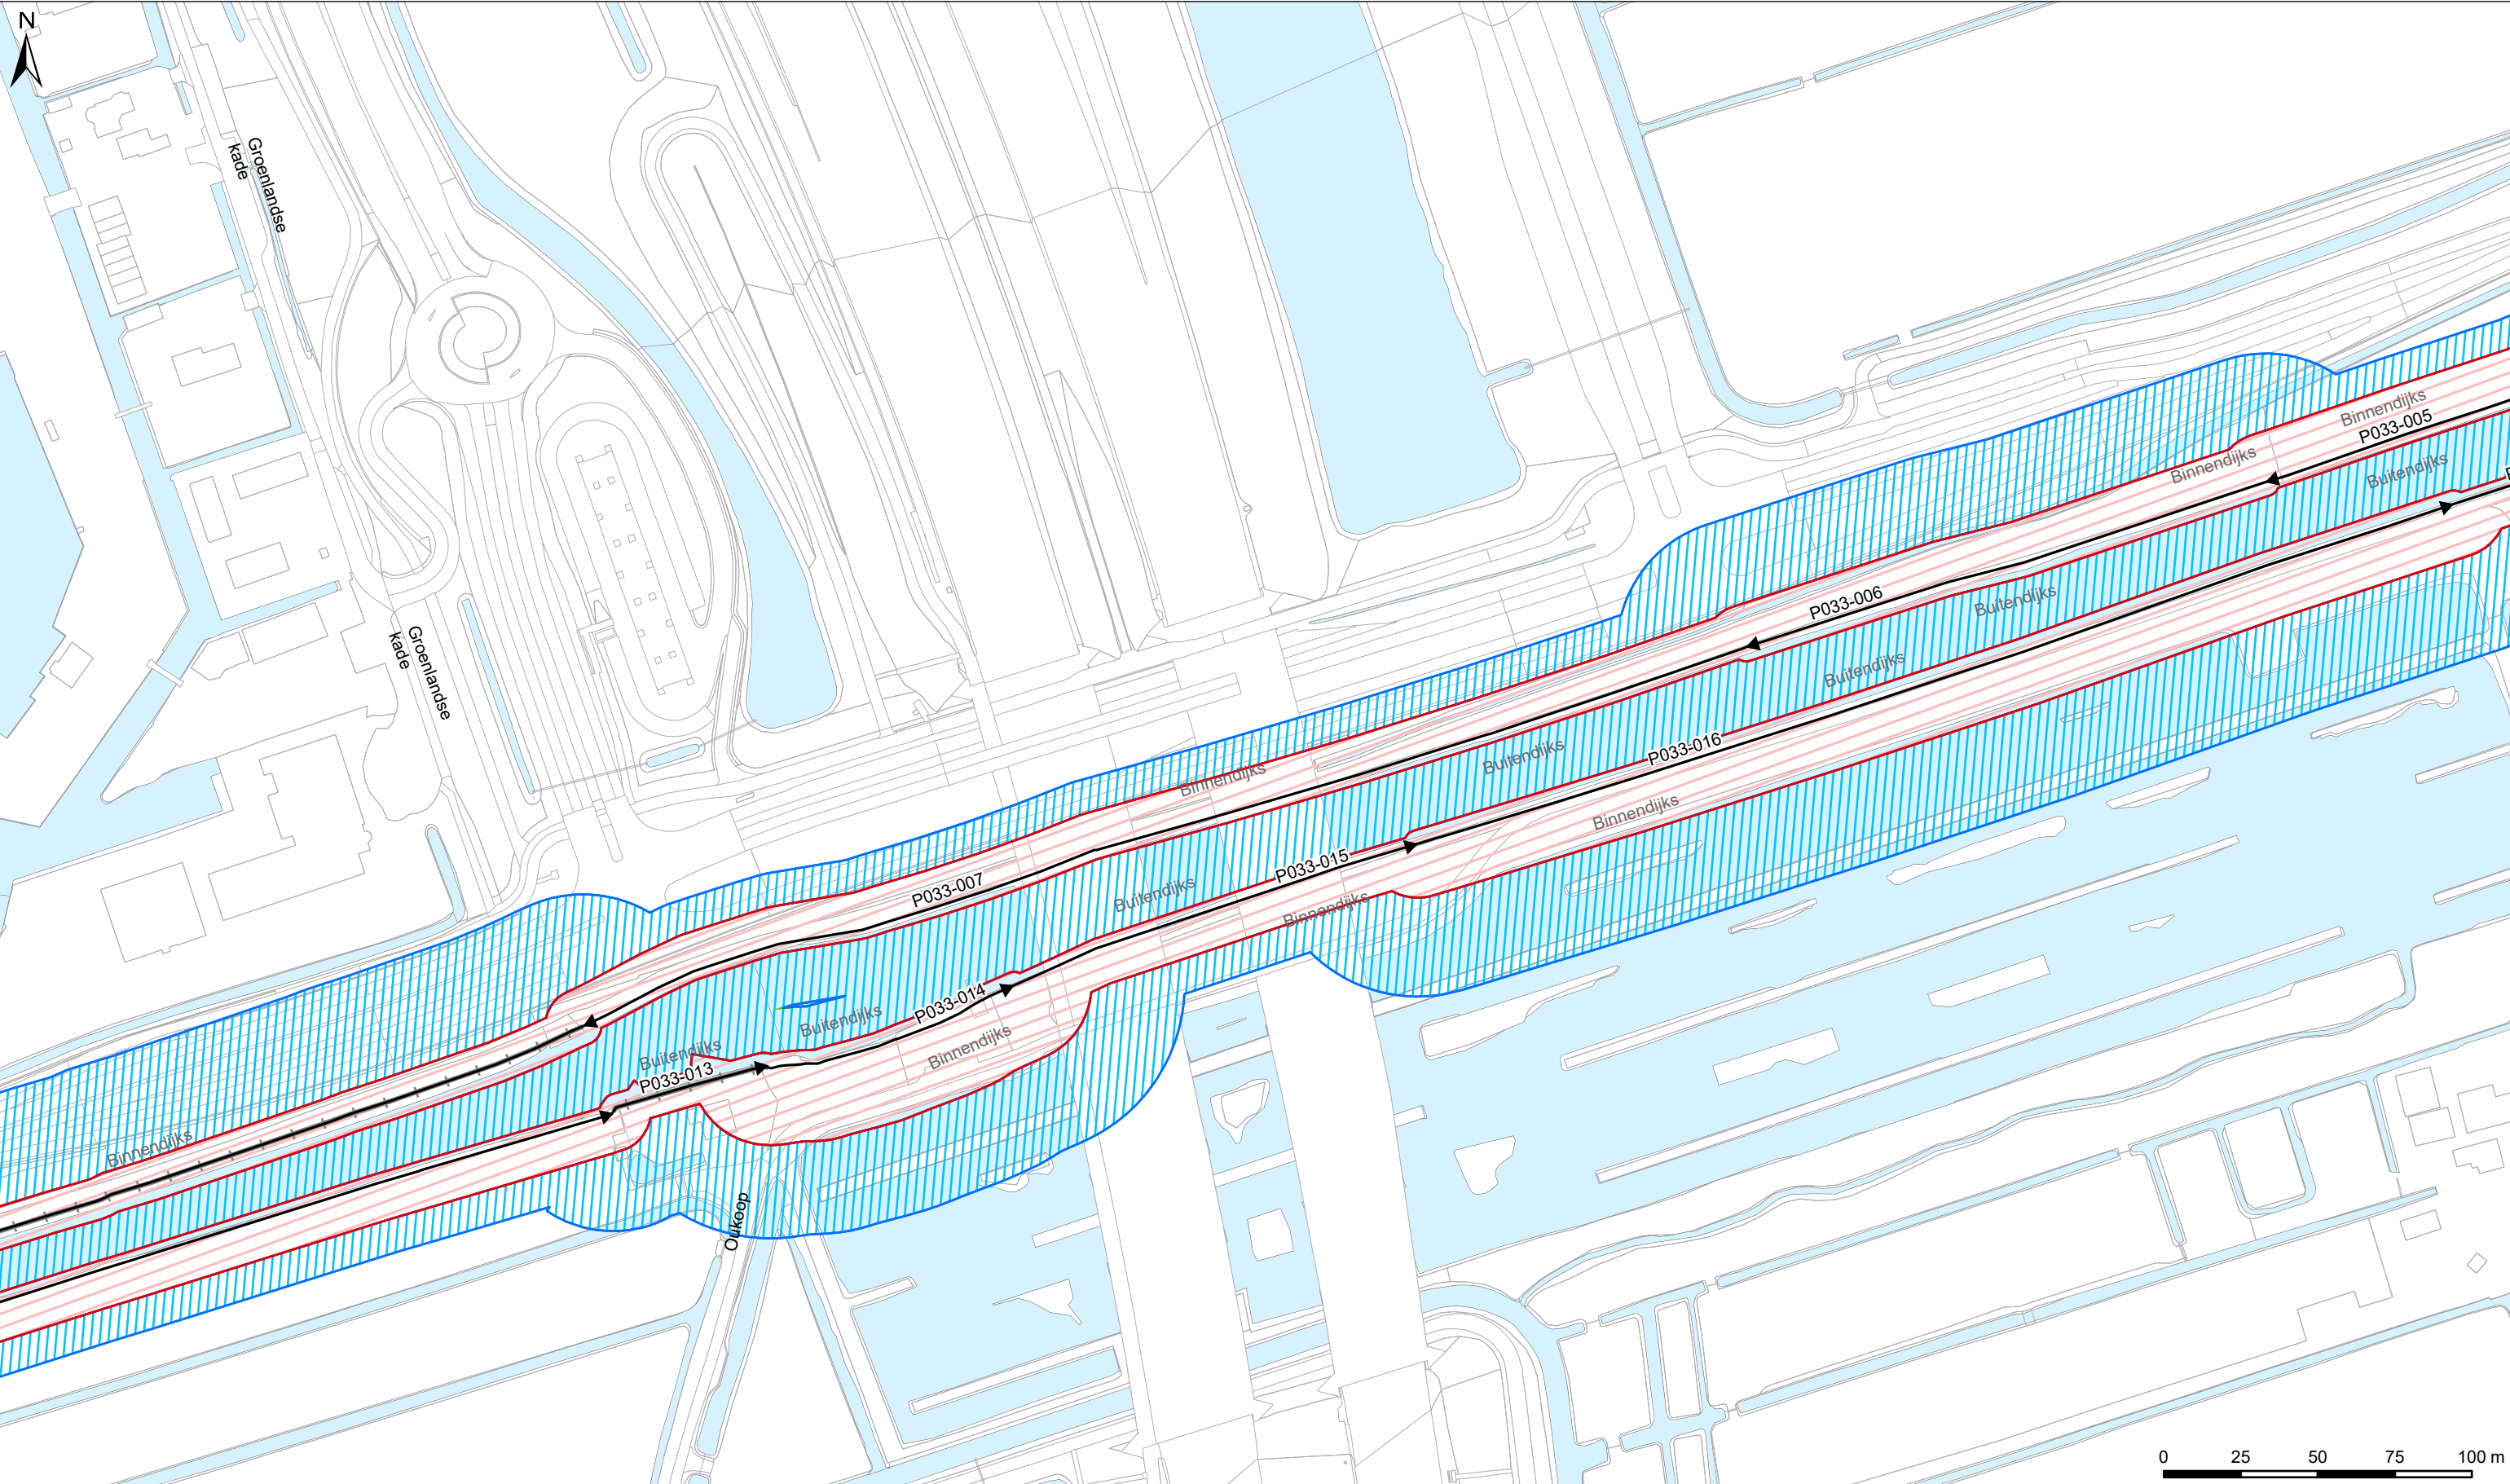

Legenda

Keringen

- Referentielijn
- Kernzone
- Beschermingszone
- Buitenbeschermingszone

Overig

- Water
- Overige topografie

Kunstwerken

- Gemalen
- Bruggen
- Stuwen
- Duikers
- Inlaten
- Sifons
- Sluizen
- Damwand

LEGGER VAN SECUNDAIRE KERINGEN IN MIJDRECHT EN VINKEVEEN MET DE DAARTOE BEHORENDE KUNSTWERKEN

Vastgesteld bij besluit <BESLUITCODE> d.d. XX-XX-2025


Waterschap Amstel, Gooi en Vecht

Bezoekadres:
Korte Ouderkerkerdijk 7
1096 AC Amsterdam
Tel. 0900-9394


Kaartblad

Concept

Datum: xx-xx-2025 Formaat: A3 Schaal: 1:2.000 Kaartnummer: 464479_73

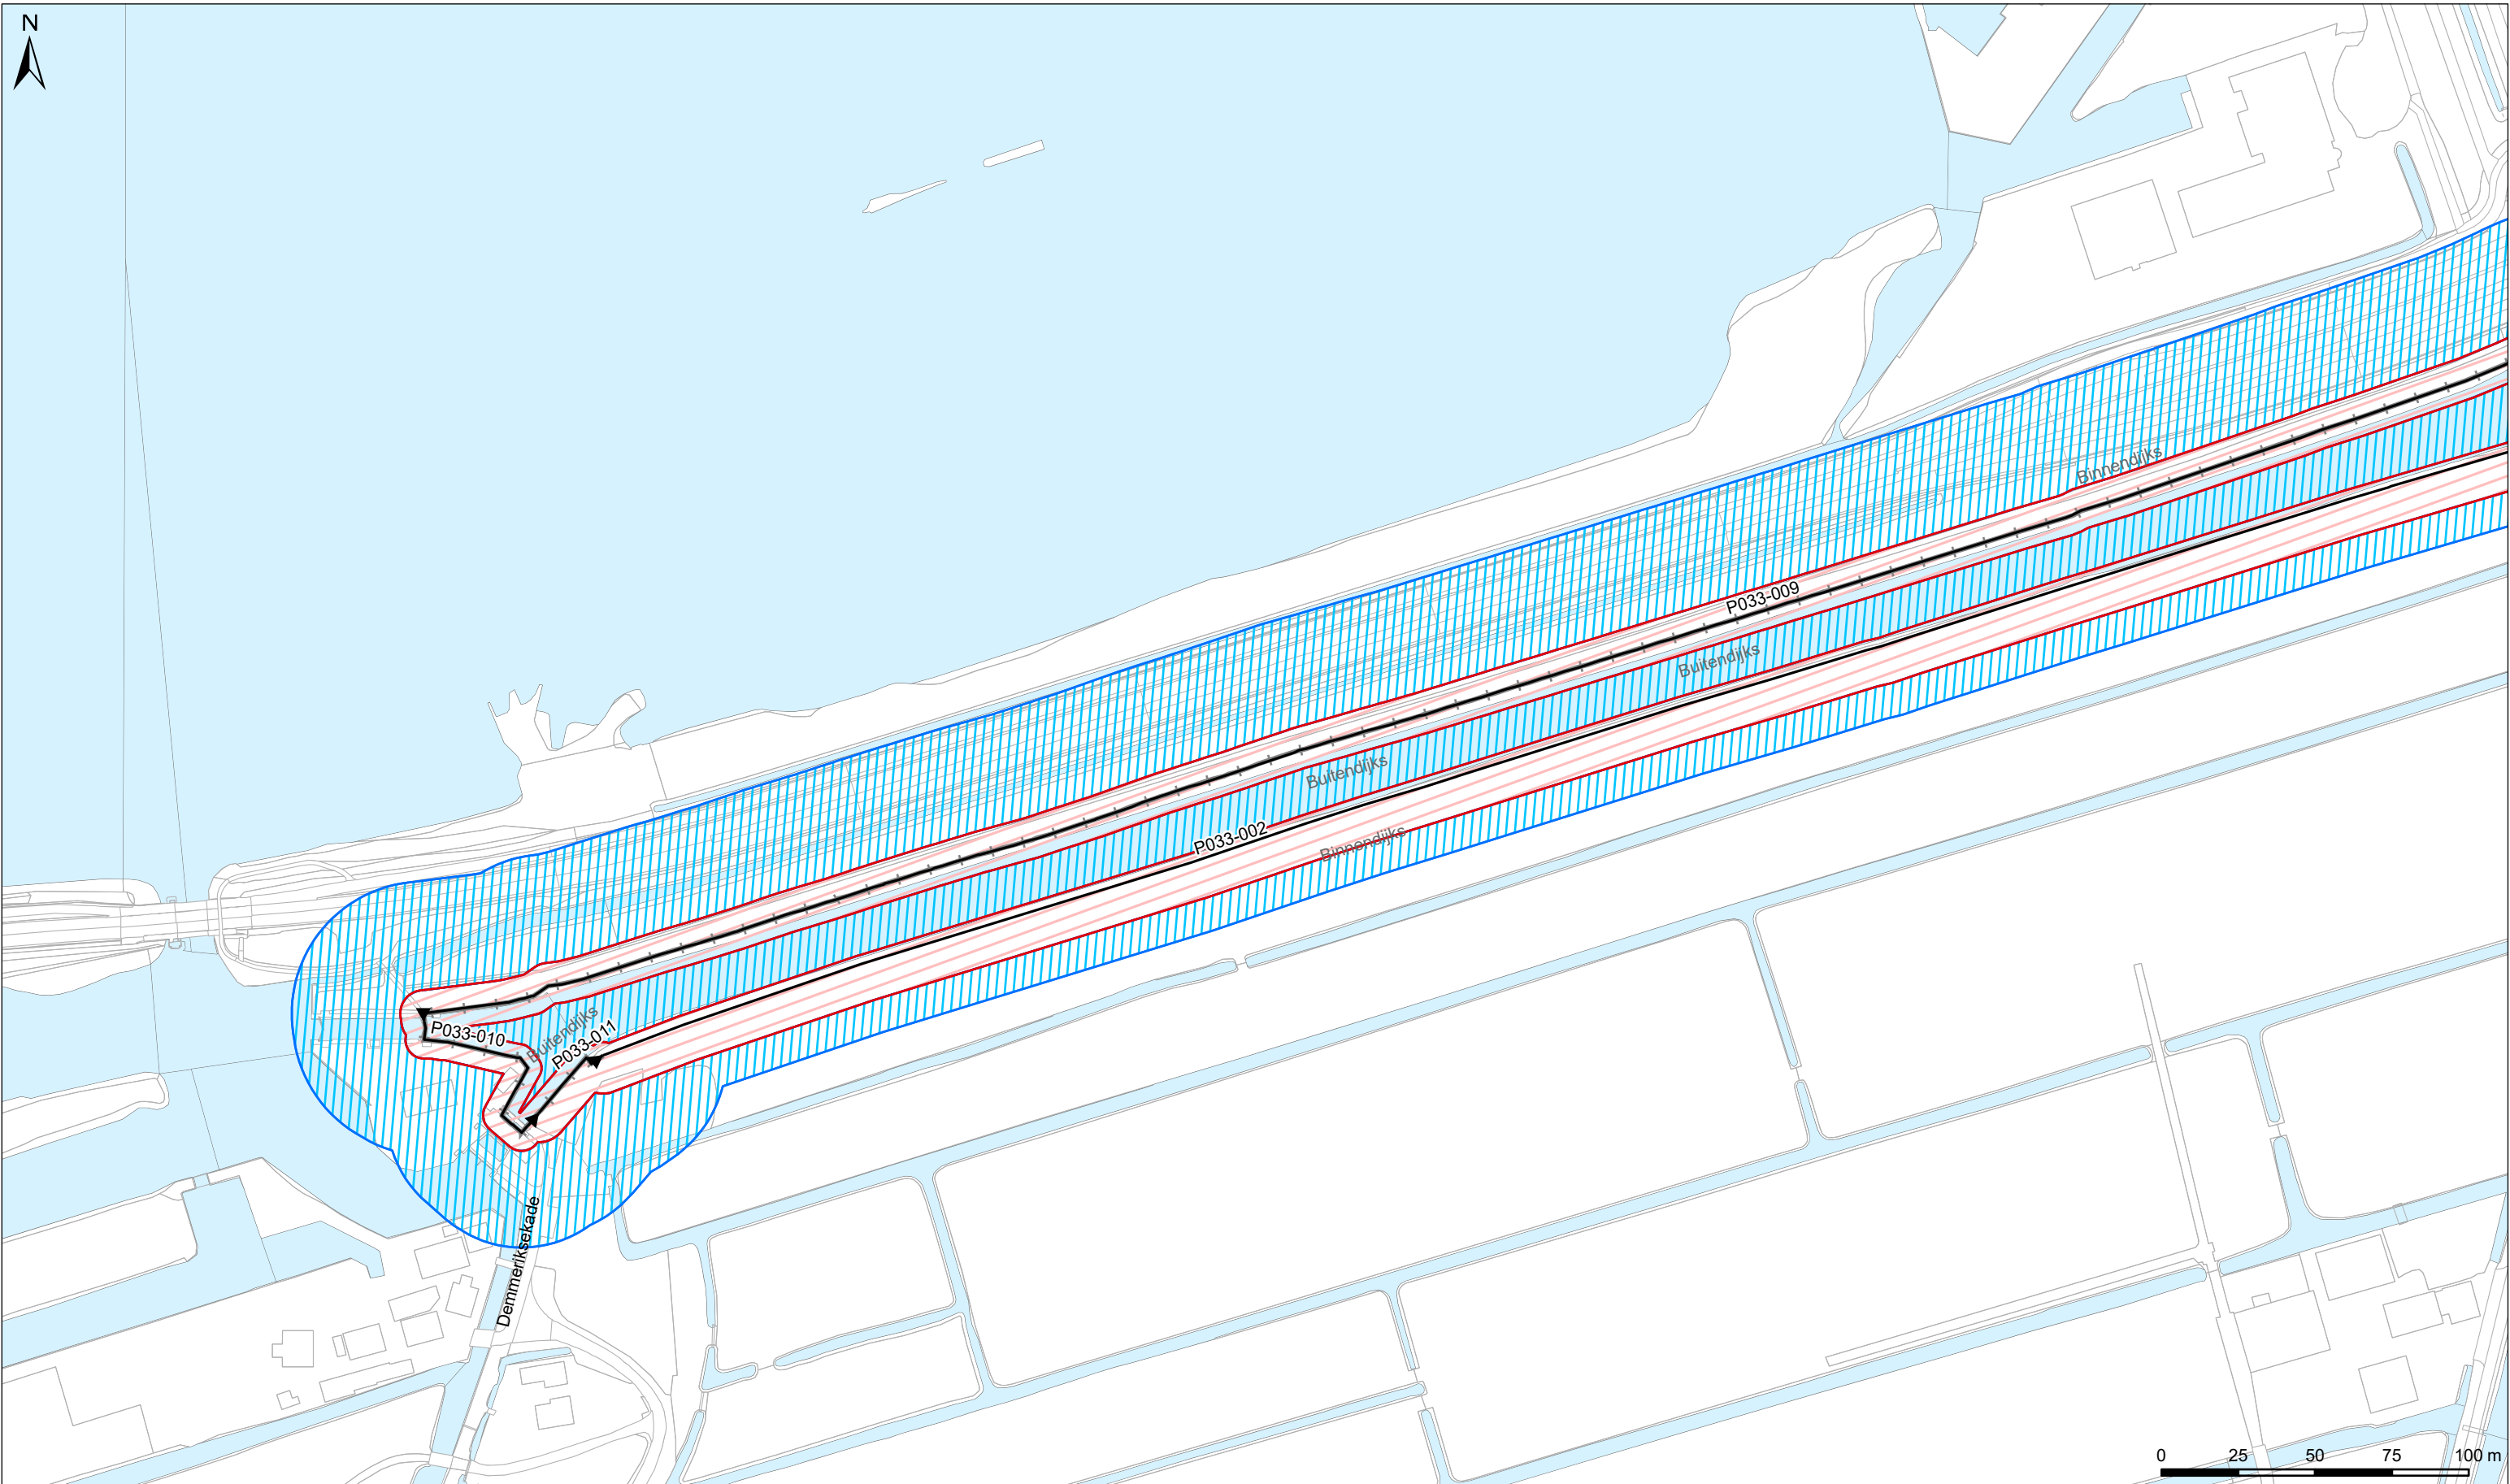

Legenda Keringen → Referentielijn Kernzone Beschermingszone Buitenbeschermingszone Overig Water Overige topografie	Kunstwerken Gemalen Bruggen Stuwen Duikers Inlaten Sifons Sluizen Damwand		LEGGER VAN SECUNDAIRE KERINGEN IN MIJDRECHT EN VINKEVEEN MET DE DAARTOE BEHORENDE KUNSTWERKEN Vastgesteld bij besluit <BESLUITCODE> d.d. XX-XX-2025	Waterschap Amstel, Gooi en Vecht Bezoekadres: Korte Ouderkerkerdijk 7 1096 AC Amsterdam Tel. 0900-9394 Kaartblad Concept
Datum: xx-xx-2025 Formaat: A3 Schaal: 1:2.000 Kaartnummer: 464479_74				

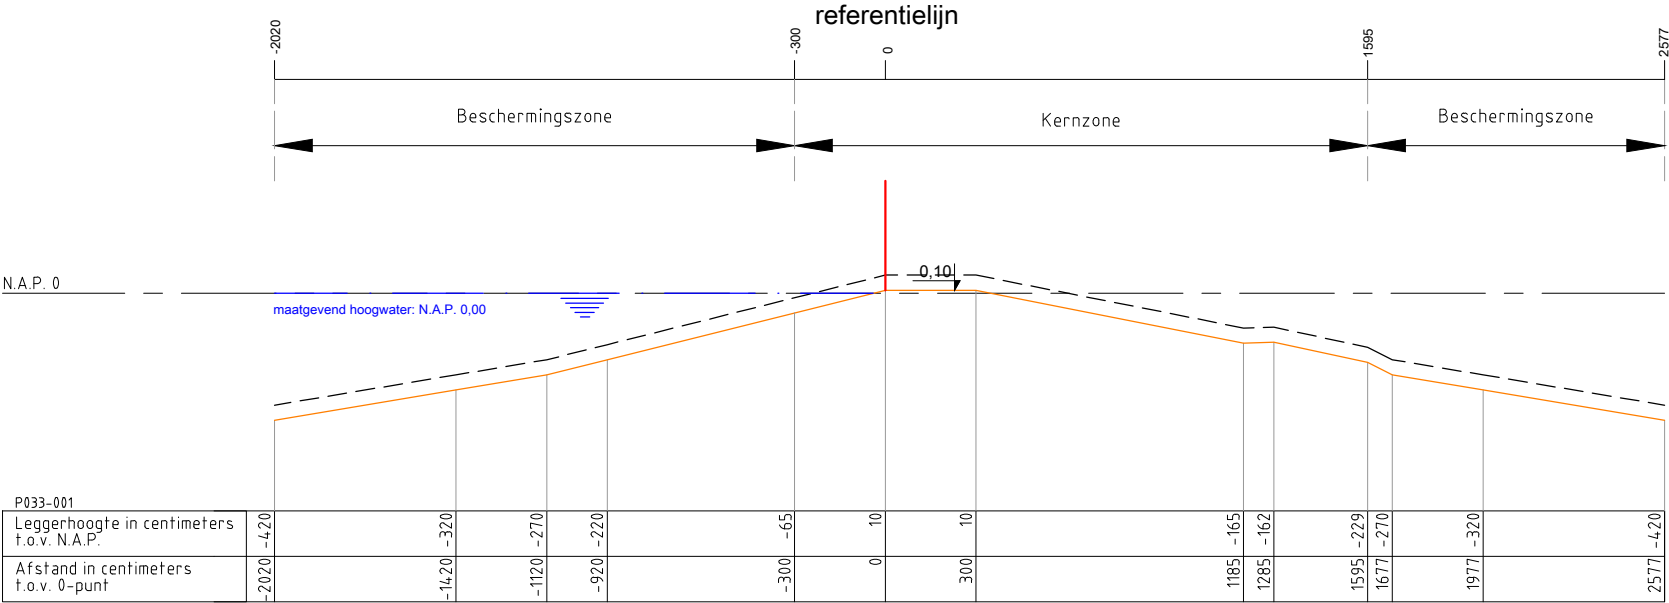

Legenda :

Waterkering

Minimaal profiel

Profiel van vrije ruimte

Waterlijn

Referentielijn

Opmerking:

Hoogtematen in meters t.o.v. NAP

1000 Afstand niet op schaal

Waterschap Amstel, Gooi en Vecht

Postbus 94370

1090 GJ AMSTERDAM

Leggerprofiel secundaire waterkering

Concept

schaal: 1:250

formaat: A3


datum: XX-XX-2025

code: XXX00.0000

nr.

P033-001



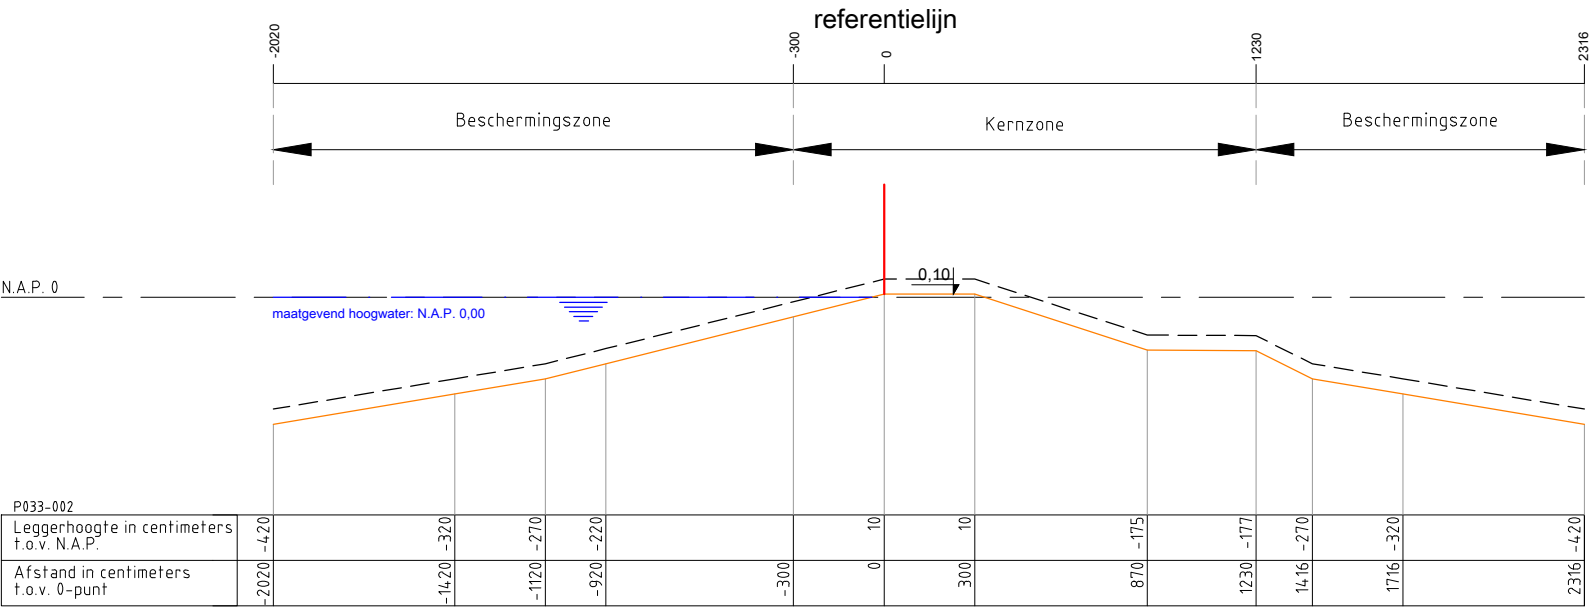

Legenda :

Waterkering

Minimaal profiel

Profiel van vrije ruimte

Waterlijn

Referentielijn

Opmerking:

Hoogtematen in meters t.o.v. NAP

1000 Afstand niet op schaal

Waterschap Amstel, Gooi en Vecht

Postbus 94370

1090 GJ AMSTERDAM

Leggerprofiel secundaire waterkering

Concept

schaal: 1:250

formaat: A3


datum: XX-XX-2025

code: XXX00.0000

nr.

P033-002



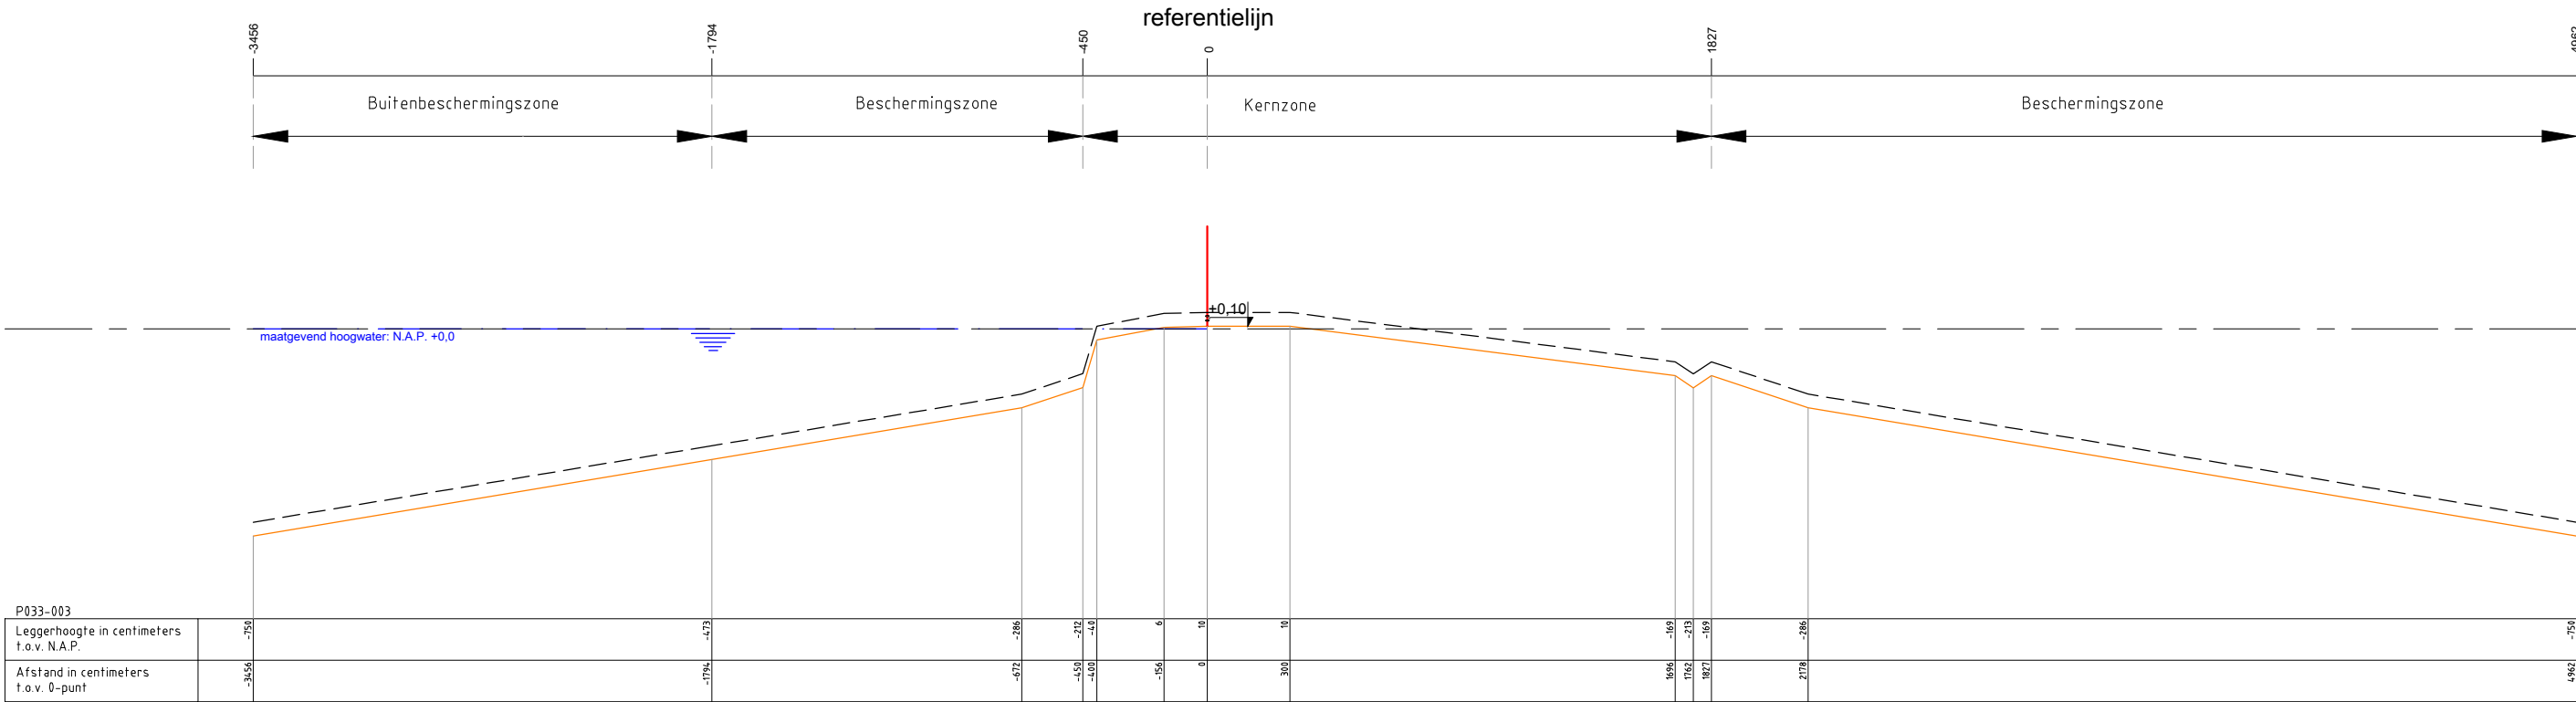

Legenda :

Waterkering

Minimaal profiel

Profiel van vrije ruimte

Waterlijn

Referentielijn

Opmerking:

Hoogtematen in meters t.o.v. NAP

1000 Afstand niet op schaal

Waterschap Amstel, Gooi en Vecht

Postbus 94370

1090 GJ AMSTERDAM

Leggerprofiel secundaire waterkering

Concept

schaal: 1:250

formaat: A3


datum: XX-XX-2025

code: XXX00.0000

nr.

P033-003



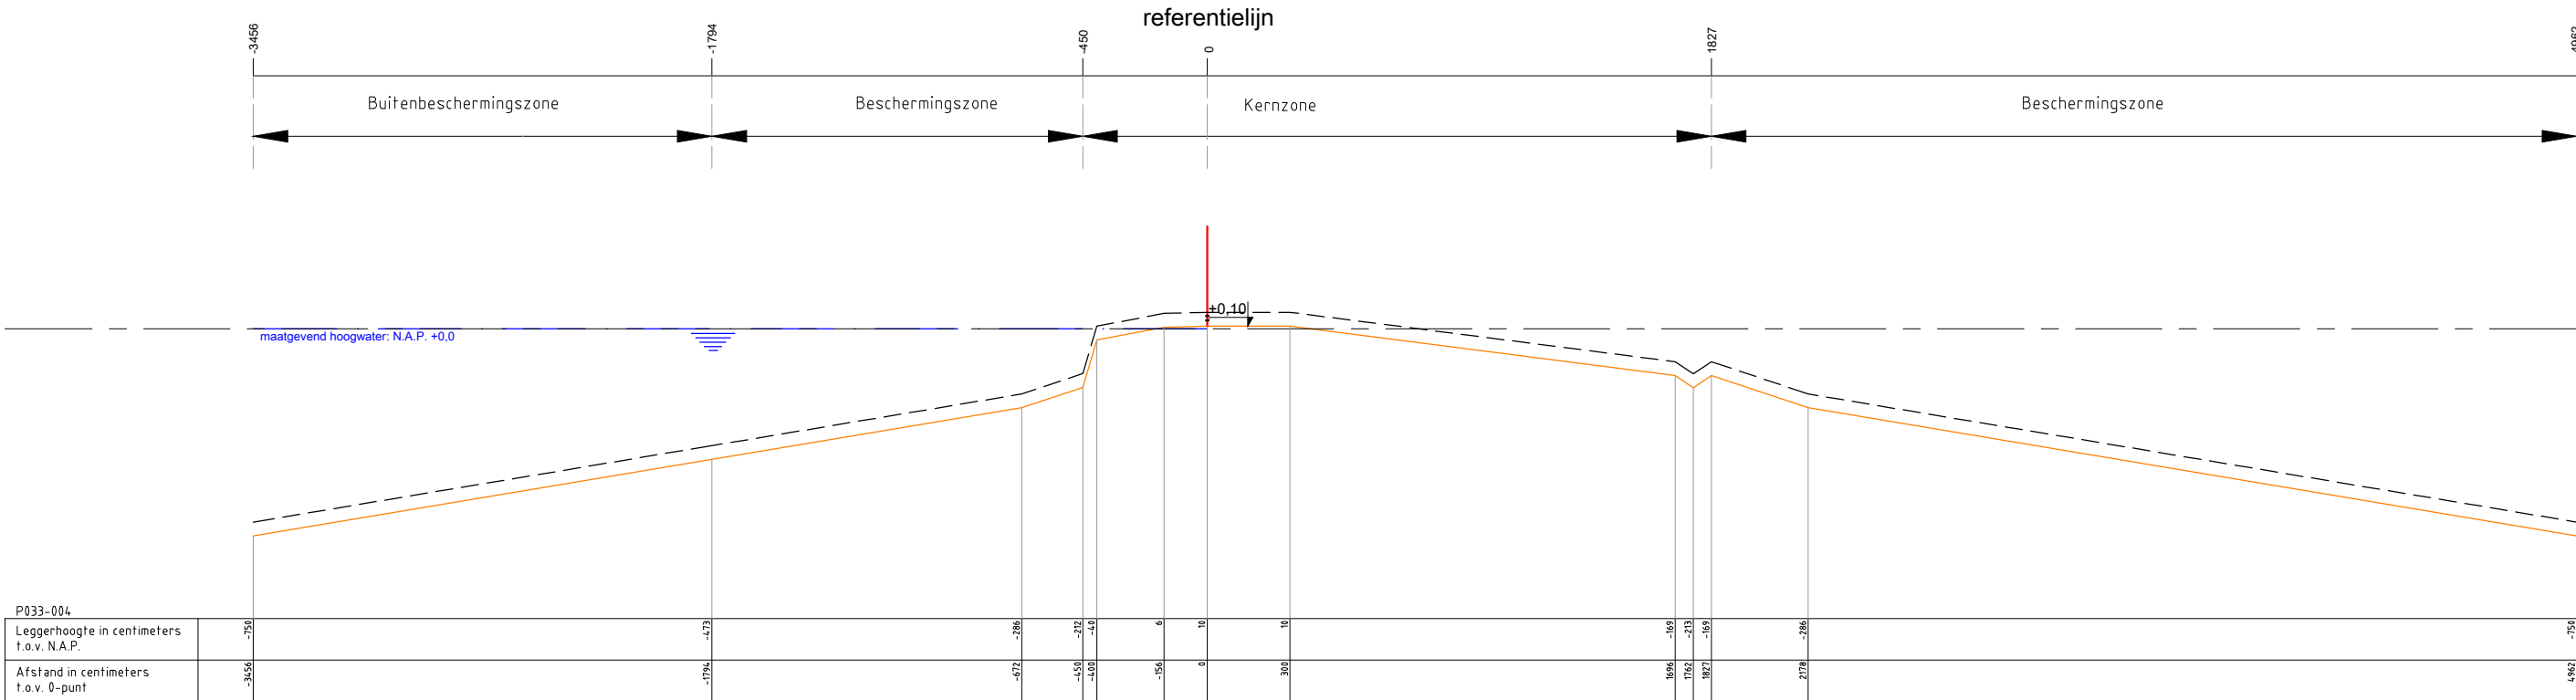

Legenda :

Waterkering

Minimaal profiel

Profiel van vrije ruimte

Waterlijn

Referentielijn

Opmerking:

Hoogtematen in meters t.o.v. NAP

1000 Afstand niet op schaal

Waterschap Amstel, Gooi en Vecht

Postbus 94370

1090 GJ AMSTERDAM

Leggerprofiel secundaire waterkering

Concept

schaal: 1:250

formaat: A3


datum: XX-XX-2025

code: XXX00.0000

nr.

P033-003



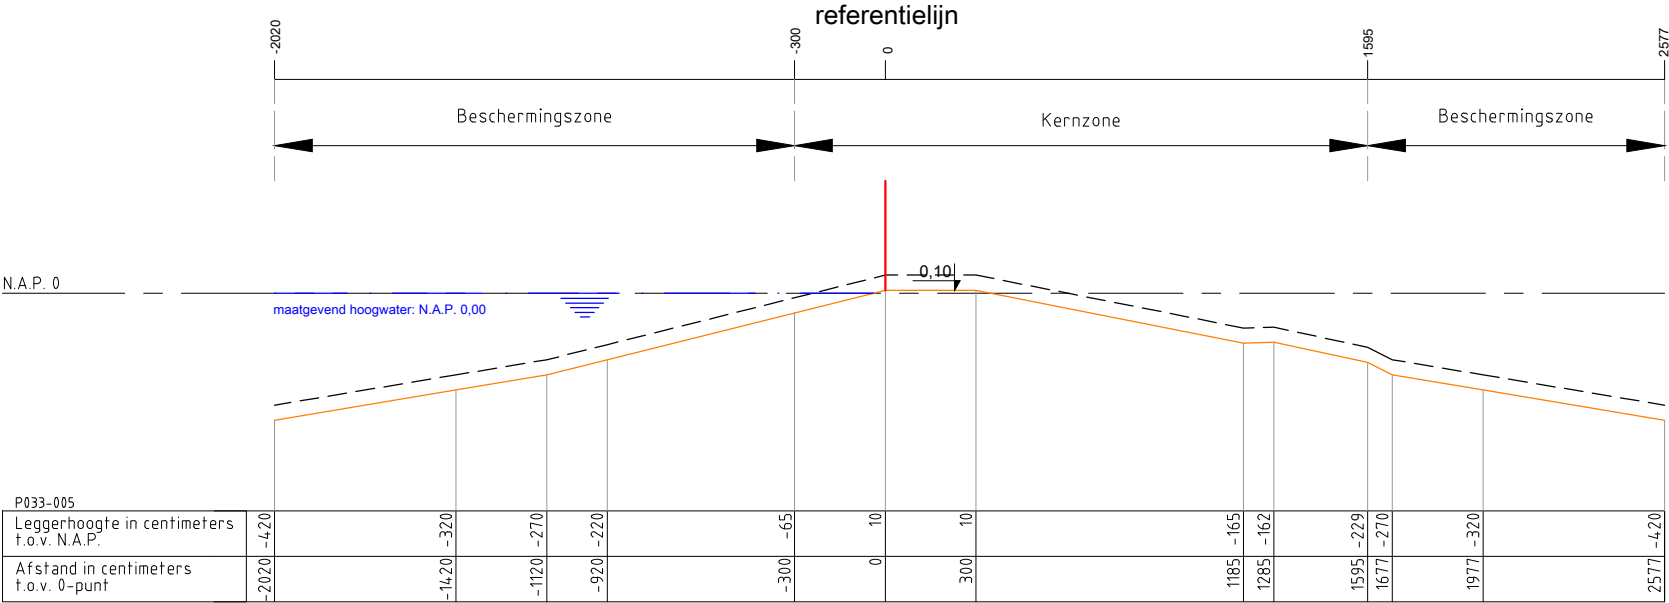

Legenda :

Waterkering

Minimaal profiel

Profiel van vrije ruimte

Waterlijn

Referentielijn

Opmerking:

Hoogtematen in meters t.o.v. NAP

1000 Afstand niet op schaal

Waterschap Amstel, Gooi en Vecht

Postbus 94370

1090 GJ AMSTERDAM

Leggerprofiel secundaire waterkering

Concept

schaal: 1:250


formaat: A3

datum: XX-XX-2025

code: XXX00.0000

nr. P033-005



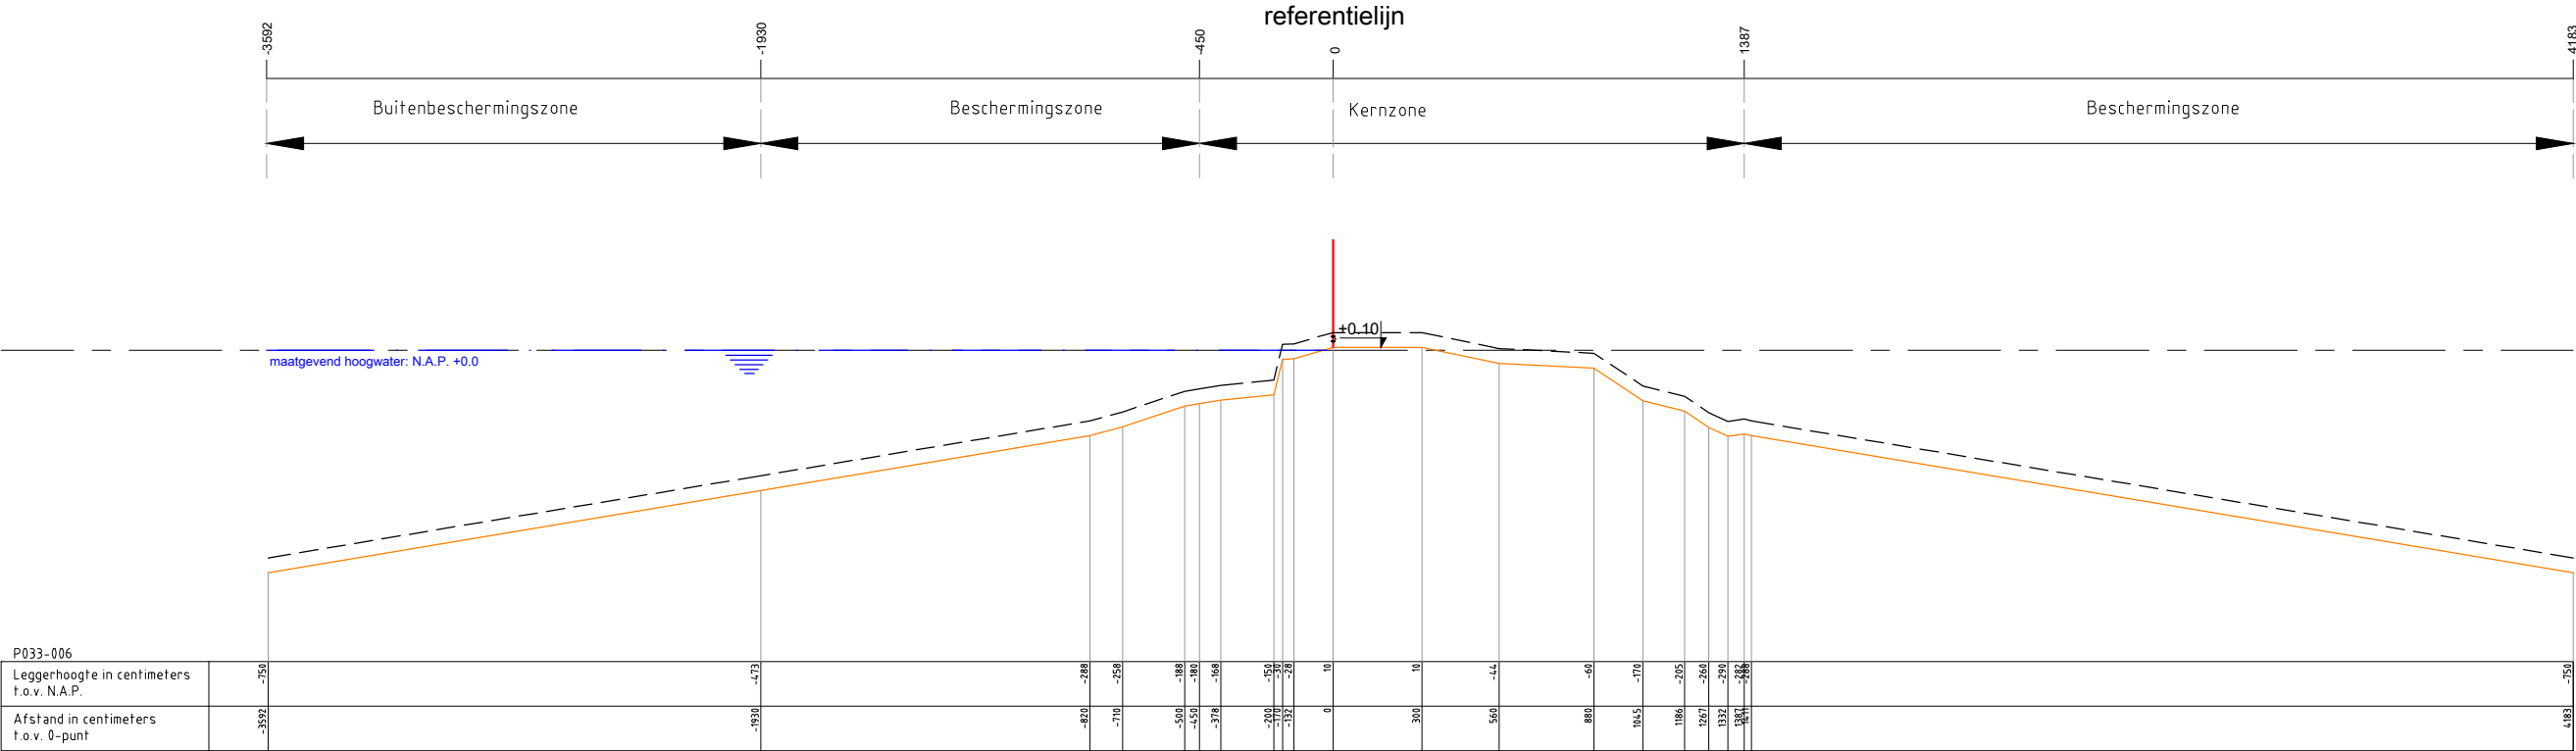

Legenda :

Waterkering

Minimaal profiel

Profiel van vrije ruimte

Waterlijn

Referentielijn

Opmerking:

Hoogtematen in meters t.o.v. NAP

1000 Afstand niet op schaal


Waterschap Amstel, Gooi en Vecht
Postbus 94370
1090 GJ AMSTERDAM



Leggerprofiel secundaire waterkering
Concept

schaal: 1:250 formaat: A3
datum: XX-XX-2025 code: XXX00.0000

nr. P033-006

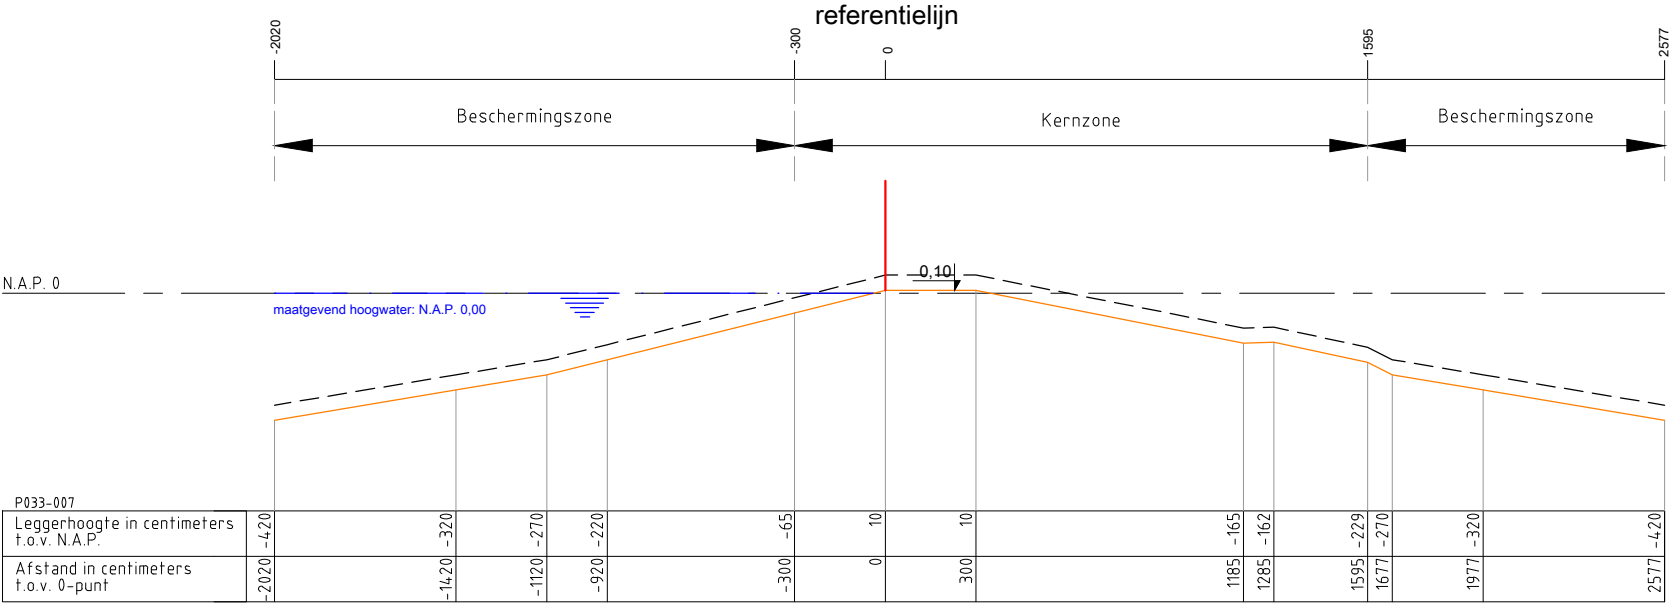

Legenda :

Waterkering

Minimaal profiel

Profiel van vrije ruimte

Waterlijn

Referentielijn

Opmerking:

Hoogtematen in meters t.o.v. NAP

1000 Afstand niet op schaal

Waterschap Amstel, Gooi en Vecht

Postbus 94370

1090 GJ AMSTERDAM

Leggerprofiel secundaire waterkering

Concept

schaal: 1:250

formaat: A3


datum: XX-XX-2025

code: XXX00.0000

nr.

P033-007



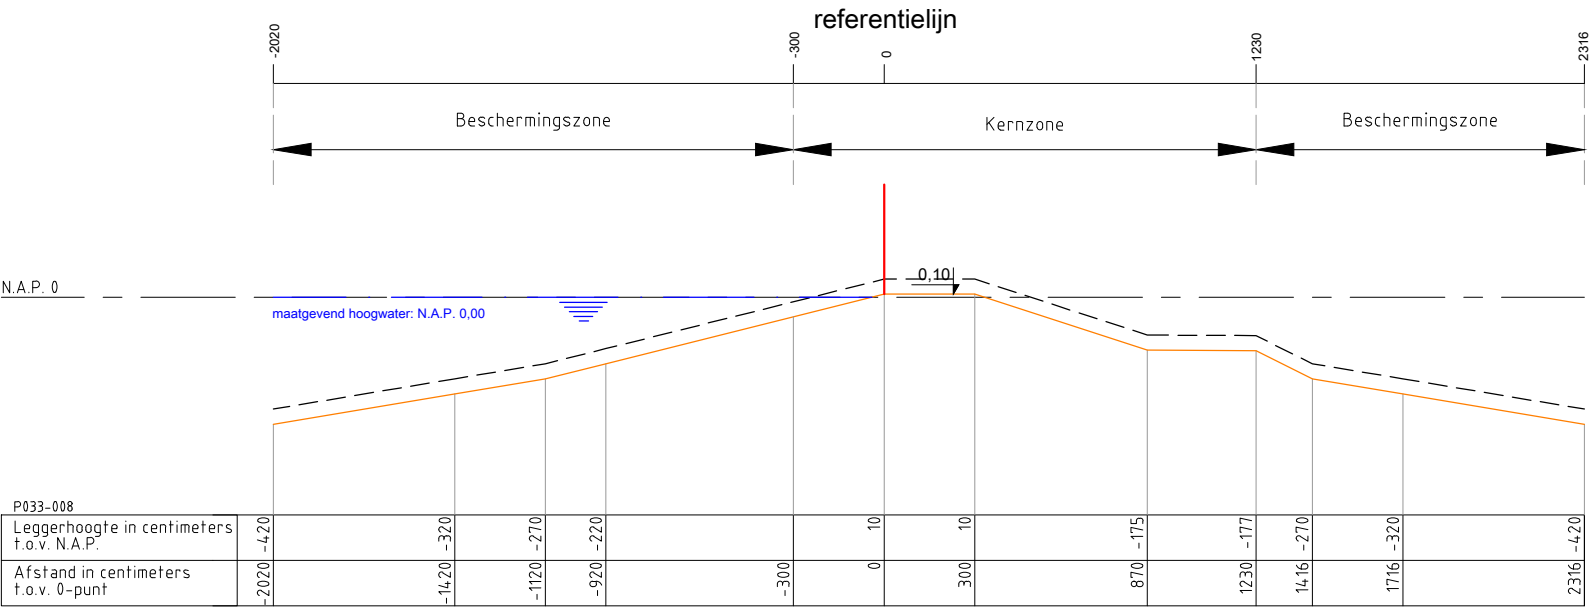

Legenda :

Waterkering

Minimaal profiel

Profiel van vrije ruimte

Waterlijn

Referentielijn

Opmerking:

Hoogtematen in meters t.o.v. NAP

1000 Afstand niet op schaal


Waterschap Amstel, Gooi en Vecht
Postbus 94370
1090 GJ AMSTERDAM



Leggerprofiel secundaire waterkering
Concept

schaal: 1:250 formaat: A3
datum: XX-XX-2025 code: XXX00.0000

nr. P033-008

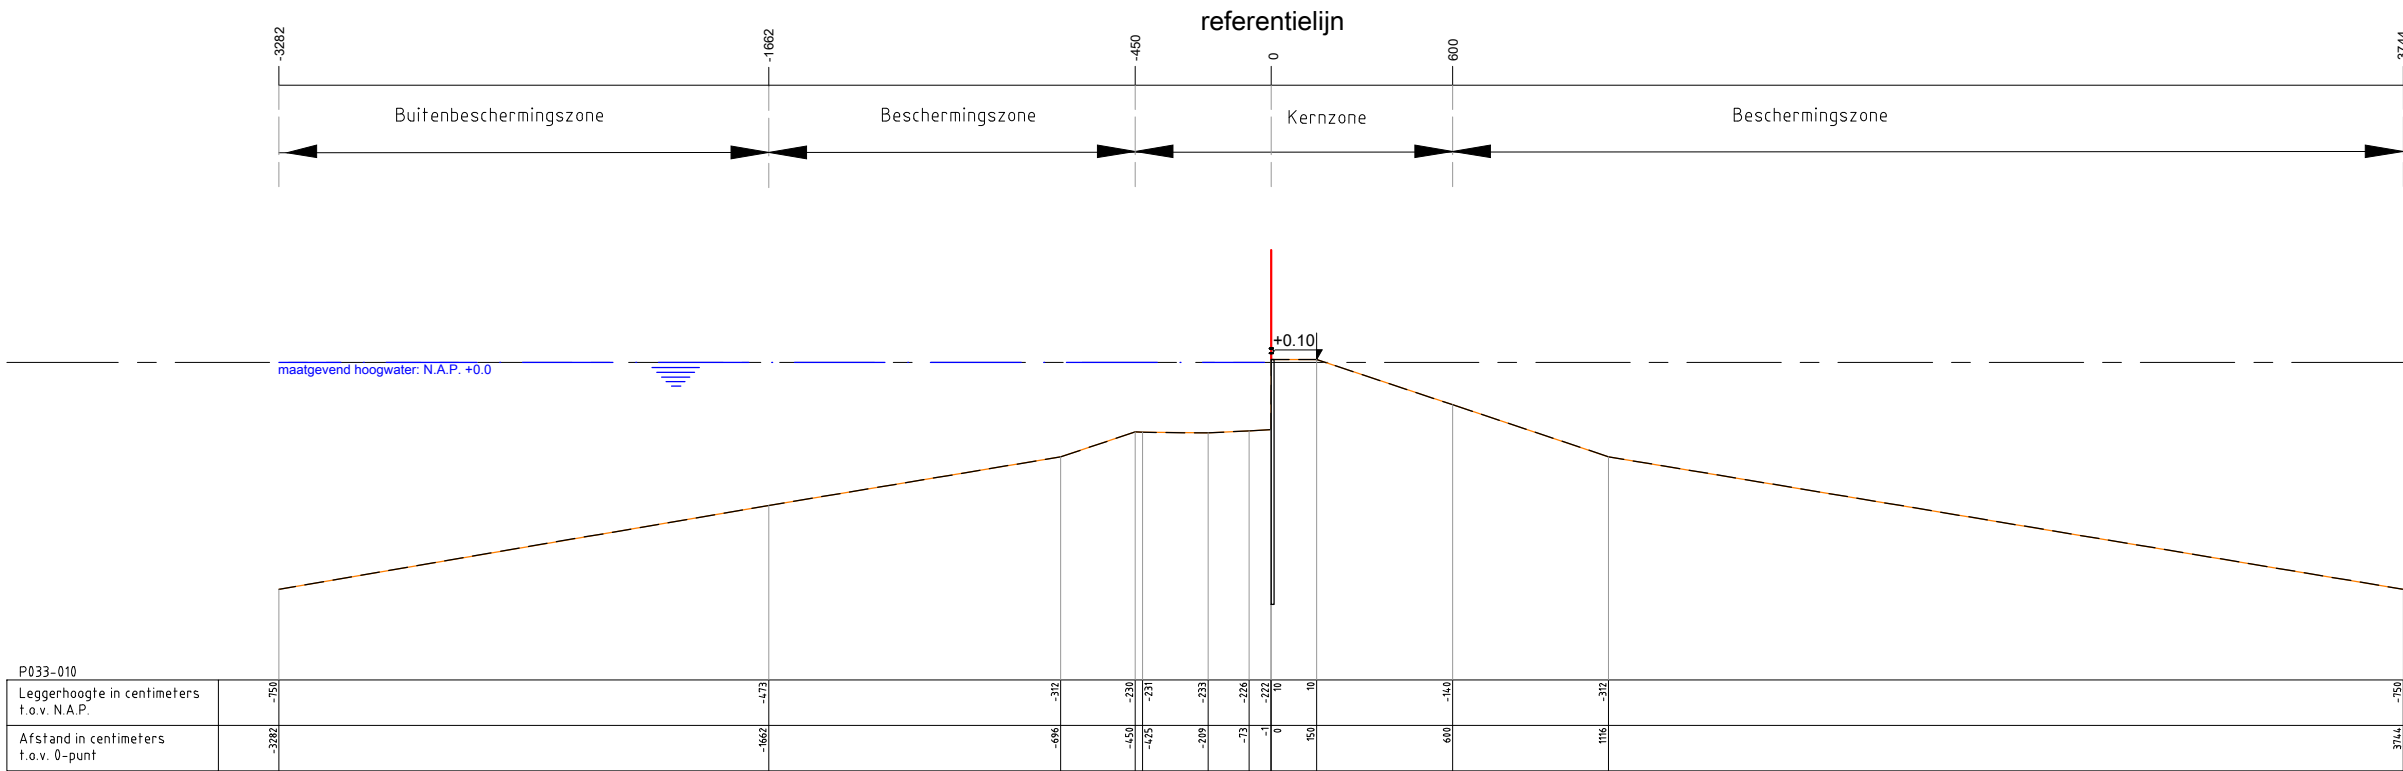

Legenda :

Waterkering

Minimaal profiel

Waterlijn

Referentielijn

Damwand

Opmerking:

Hoogtematen in meters t.o.v. NAP

1000 Afstand niet op schaal

Waterschap Amstel, Gooi en Vecht

Postbus 94370

1090 GJ AMSTERDAM

Leggerprofiel secundaire waterkering

Concept

schaal: 1:250

formaat: A3


datum: XX-XX-2025

code: XXX00.0000

nr.

P033-010



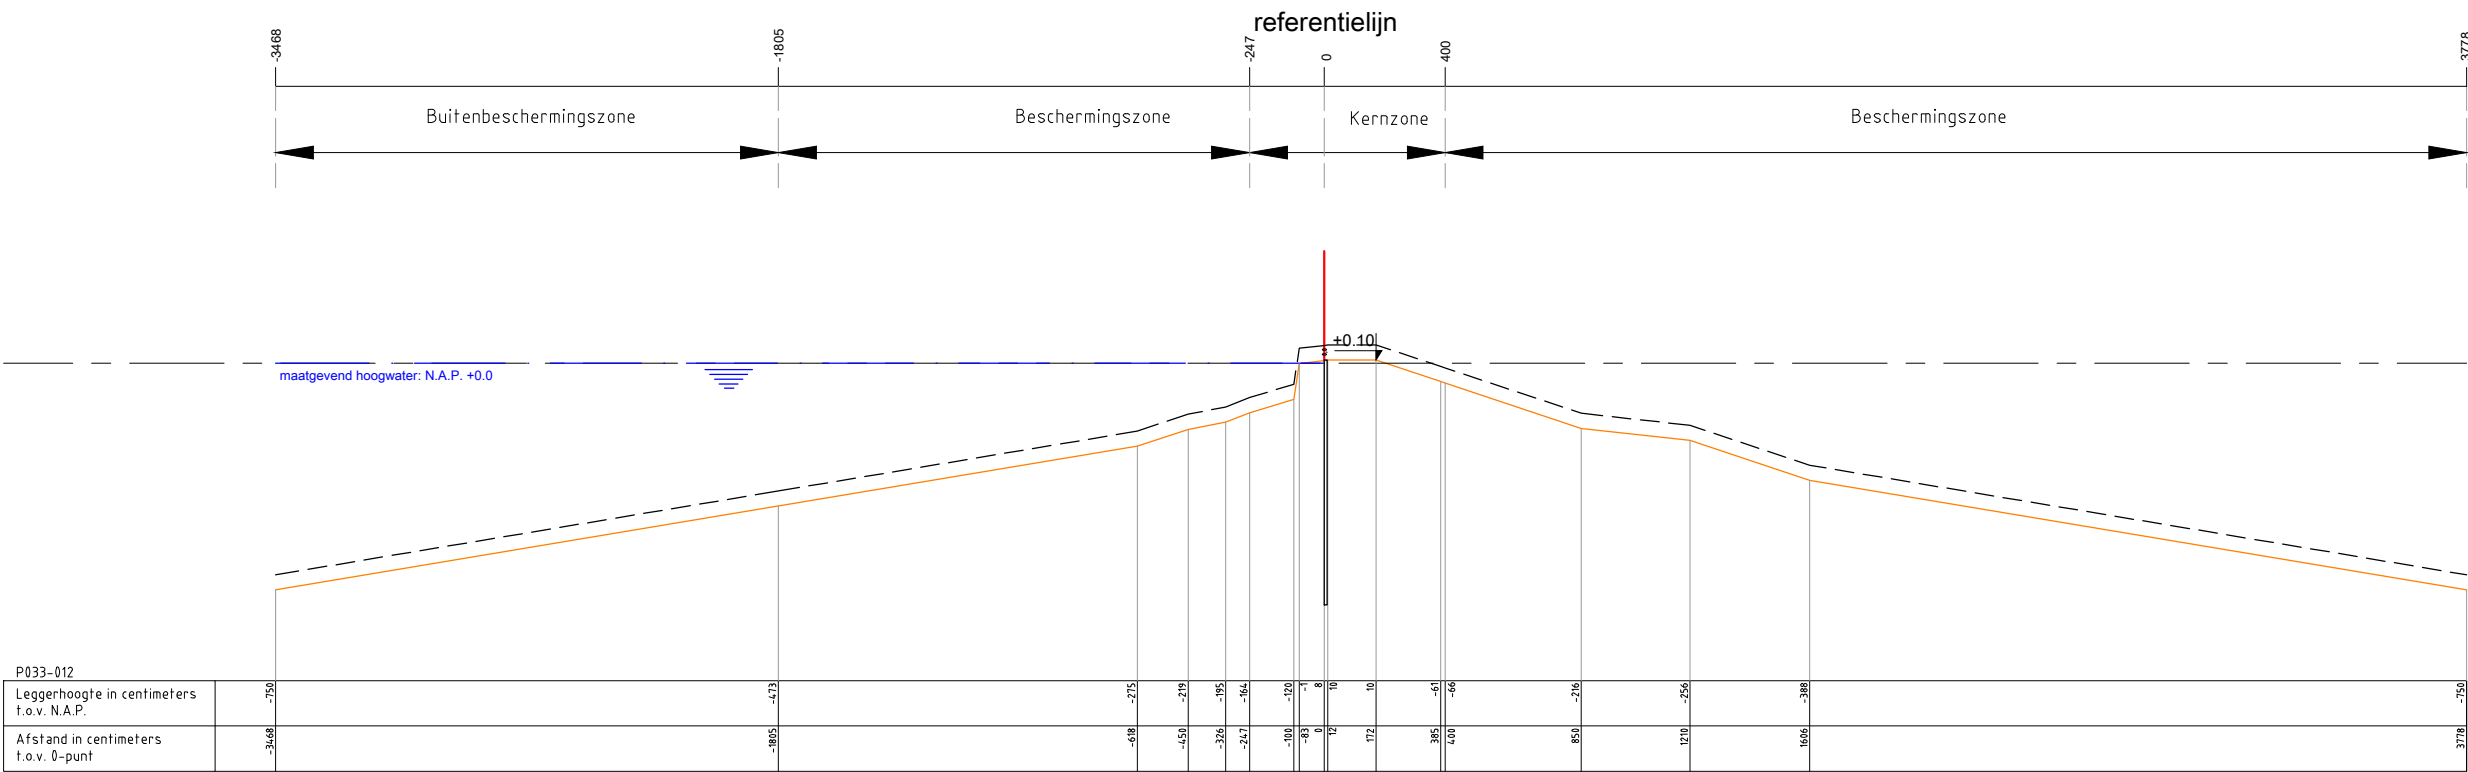

Legenda :

Waterkering

Minimaal profiel

Opmerking:

Hoogtematen in meters t.o.v. NAP

1000 Afstand niet op schaal

Waterschap Amstel, Gooi en Vecht

Postbus 94370

1090 GJ AMSTERDAM

Leggerprofiel secundaire waterkering

Concept

schaal: 1:250

formaat: A3


datum: XX-XX-2025

code: XXX00.0000

nr.

P033-012



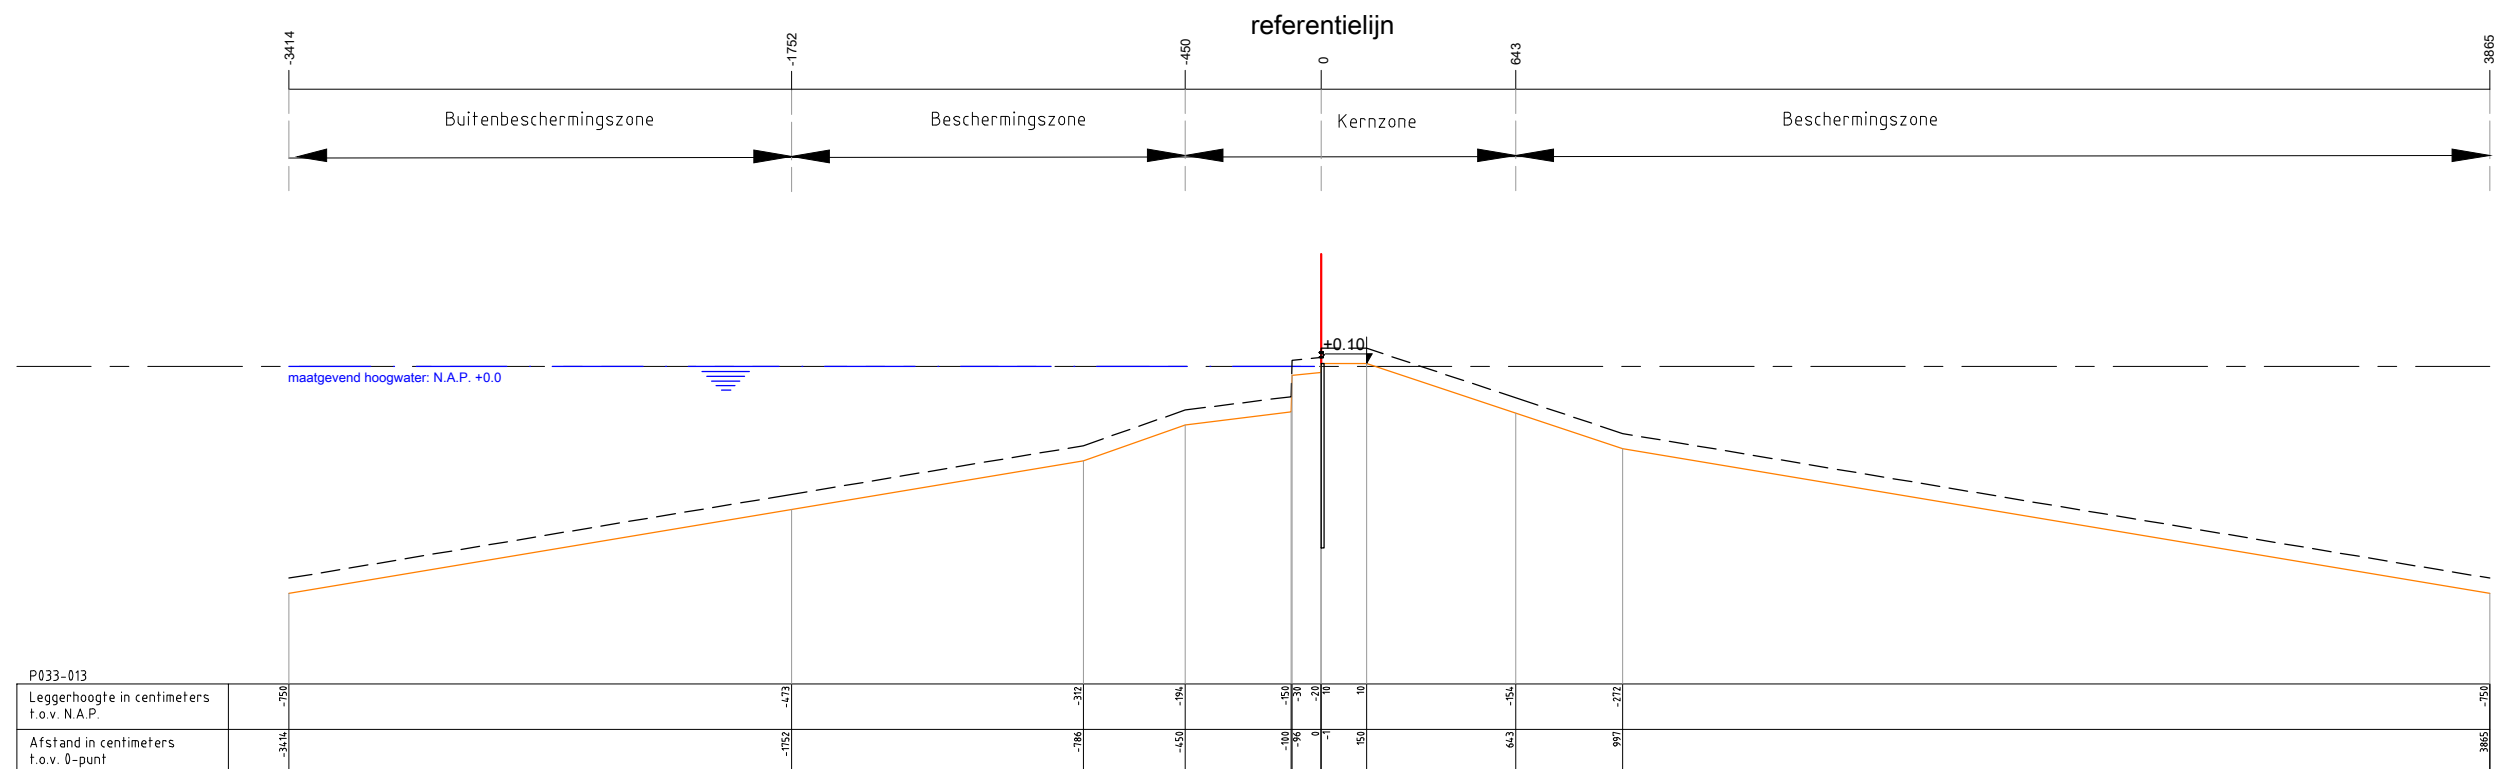

Legenda :


- Waterkering
- Minimaal profiel
- Waterlijn
- Referentielijn
- Damwand

Opmerking:

Hoogtematen in meters t.o.v. NAP

1000 Afstand niet op schaal

Waterschap Amstel, Gooi en Vecht Postbus 94370 1090 GJ AMSTERDAM			
Leggerprofiel secundaire waterkering Concept			
schaal: 1:250	formaat: A3	nr. P033-013	
datum: XX-XX-2025	code: XXX00.0000		

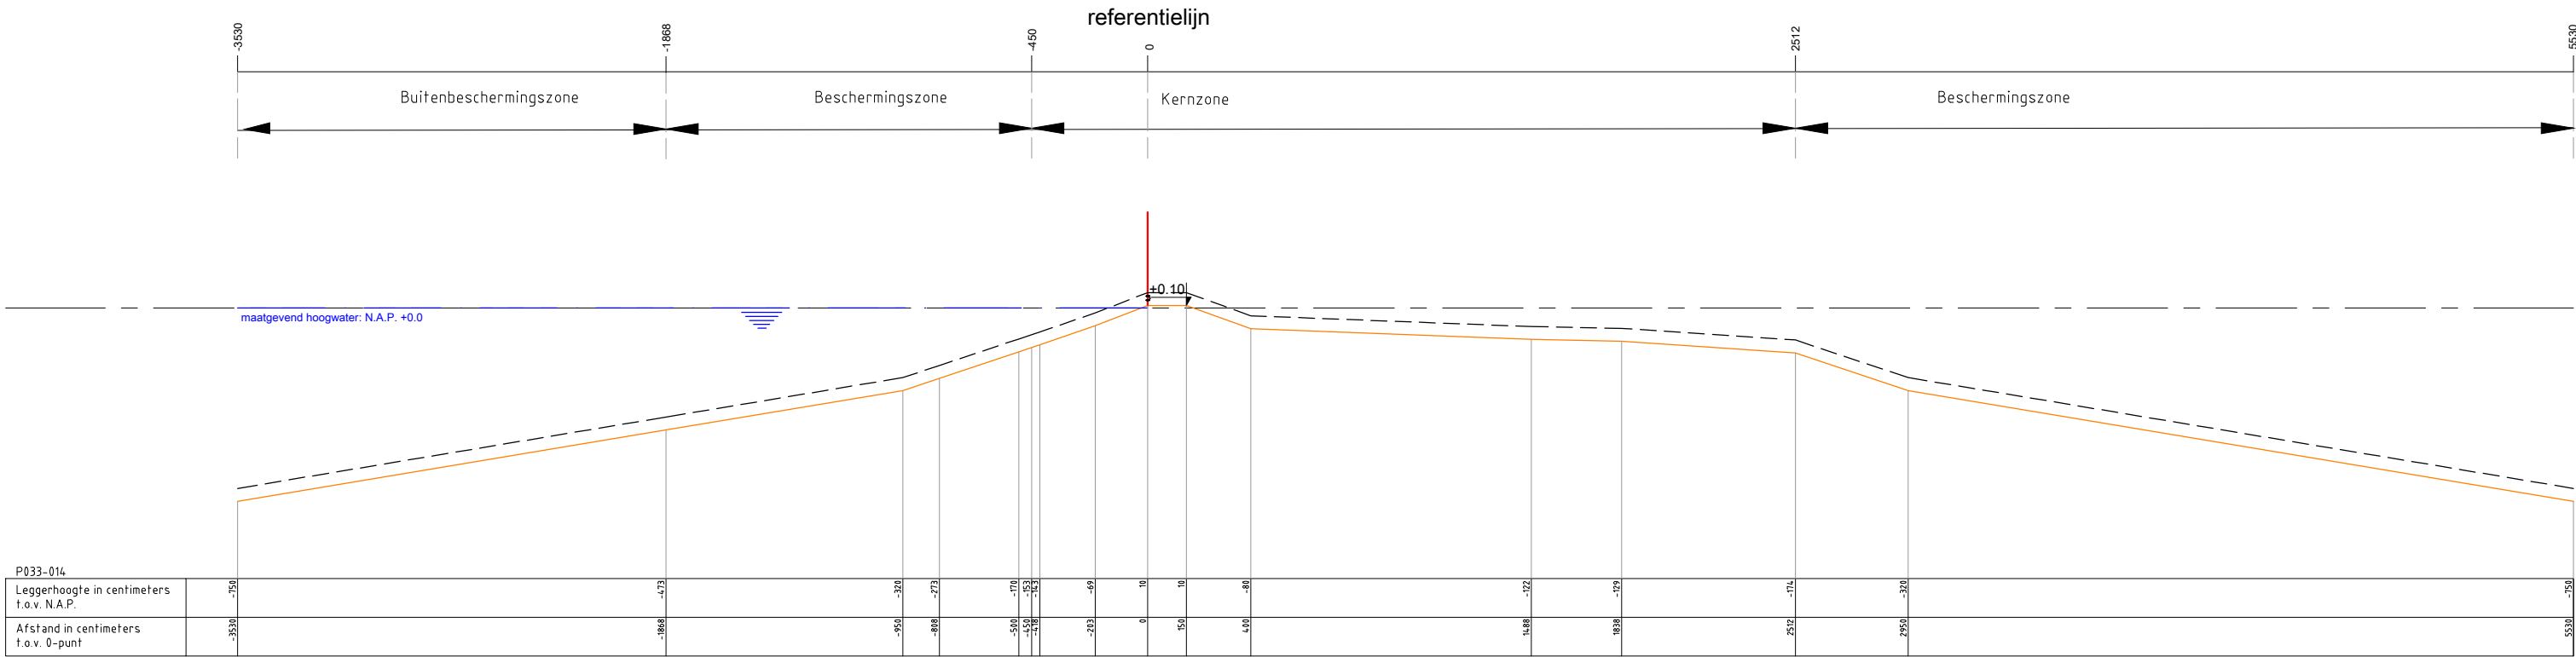

Legenda :

Waterkering

Minimaal profiel

Profiel van vrije ruimte

Waterlijn

Referentielijn

Opmerking:

Hoogtematen in meters t.o.v. NAP

1000 Afstand niet op schaal

Waterschap Amstel, Gooi en Vecht

Postbus 94370

1090 GJ AMSTERDAM

Leggerprofiel secundaire waterkering

Concept

schaal: 1:250

formaat: A3+1


datum: XX-XX-2025

code: XXX00.0000

nr.

P033-014



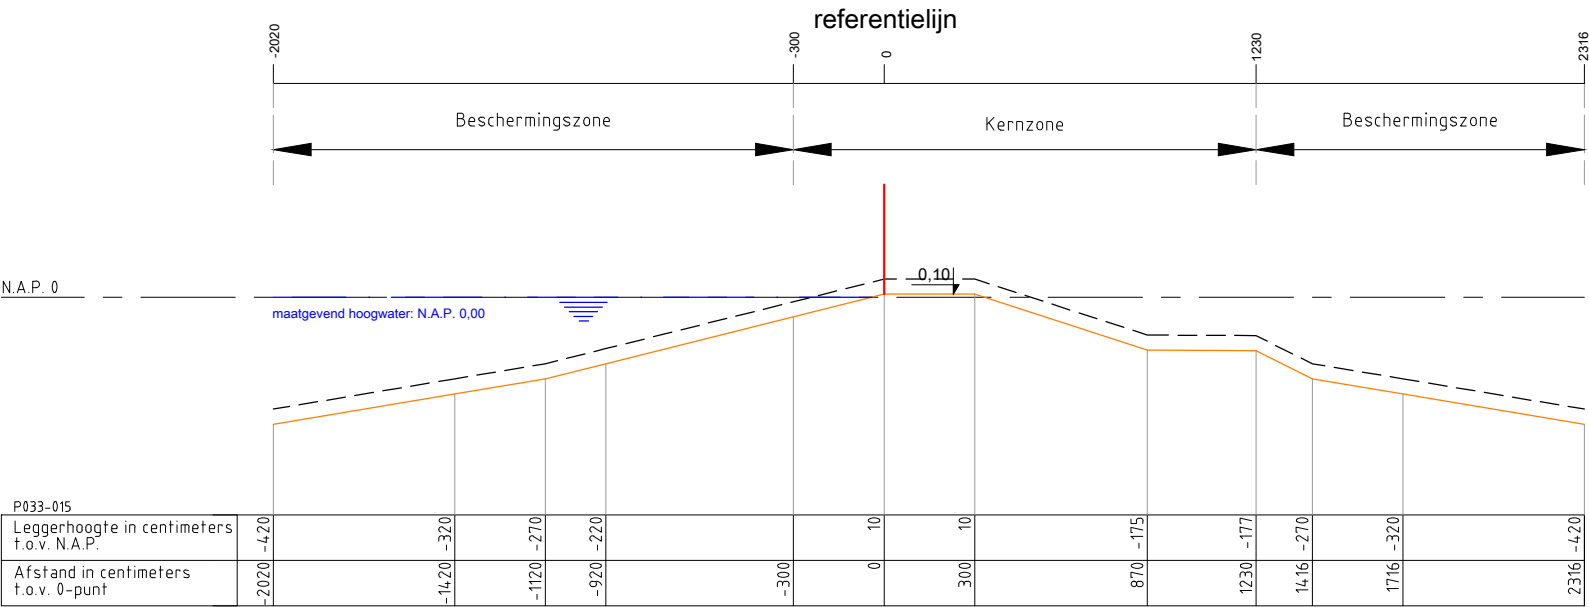

Legenda :

Waterkering

Minimaal profiel

Profiel van vrije ruimte

Waterlijn

Referentielijn

Opmerking:

Hoogtematen in meters t.o.v. NAP

1000 Afstand niet op schaal

Waterschap Amstel, Gooi en Vecht

Postbus 94370

1090 GJ AMSTERDAM



Leggerprofiel secundaire waterkering

Concept


schaal: 1:250

formaat: A3

datum: XX-XX-2025

code: XXX00.0000

nr. P033-015

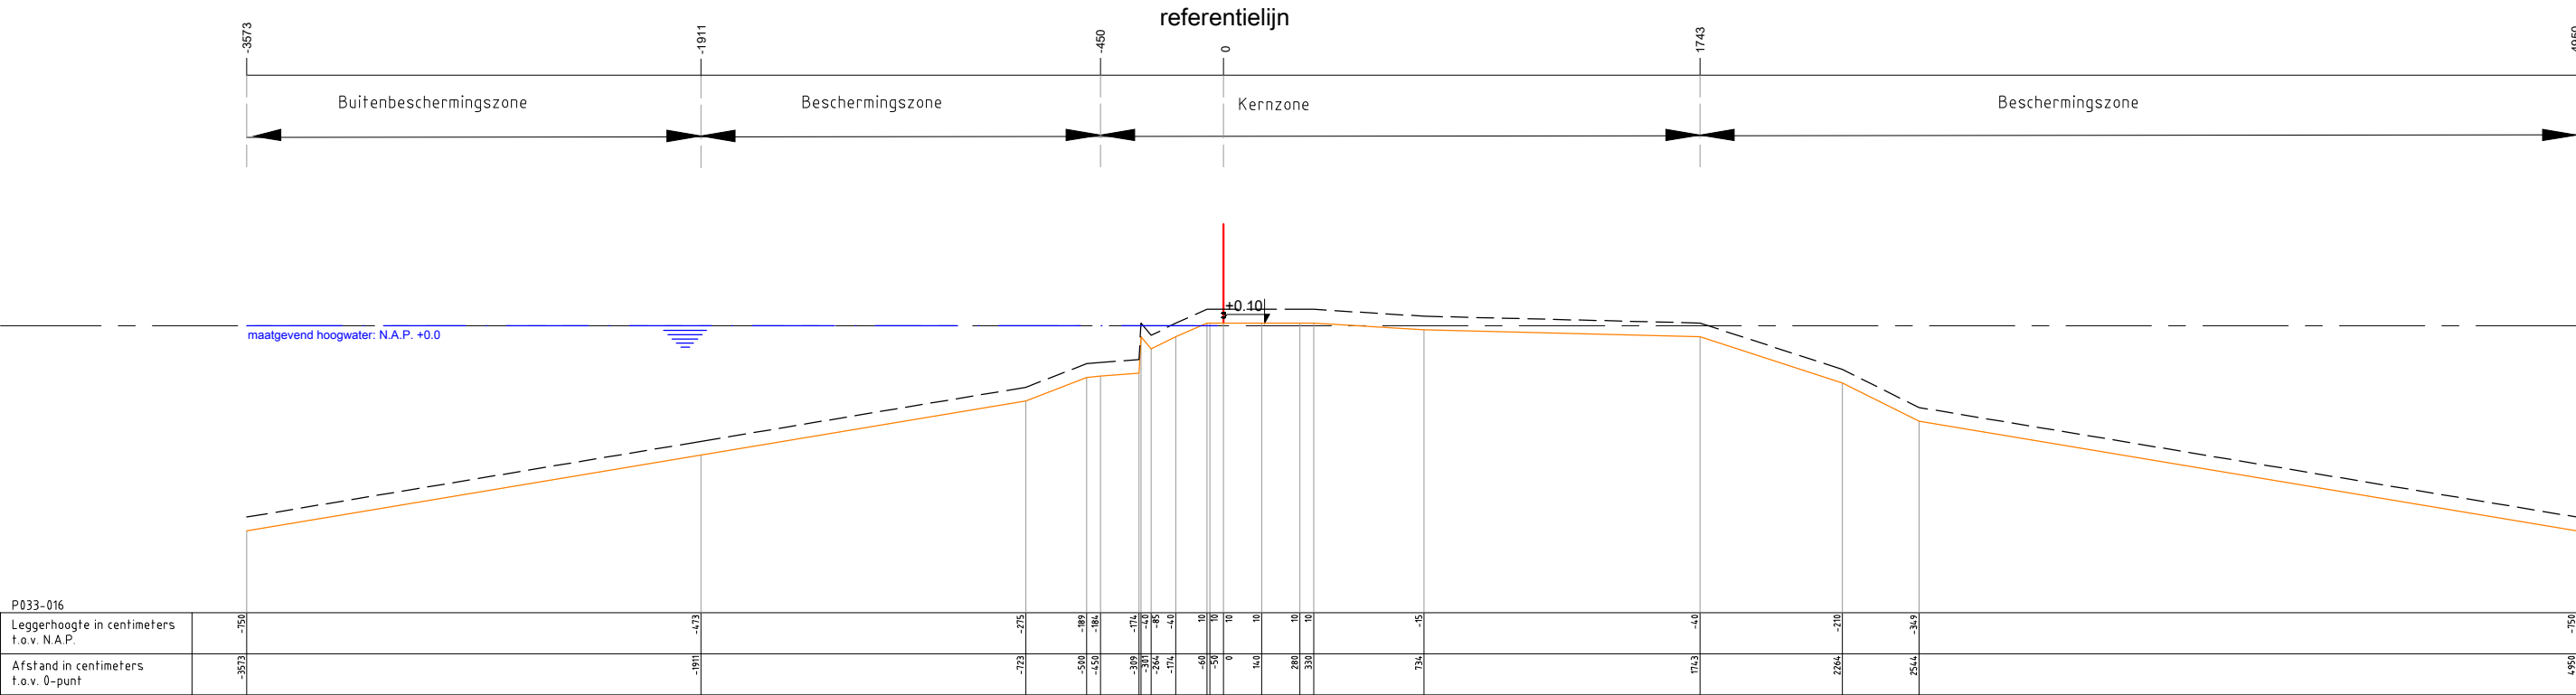

Legenda :

Waterkering

Minimaal profiel

Profiel van vrije ruimte

Waterlijn

Referentielijn

Opmerking:

Hoogtematen in meters t.o.v. NAP

1000 Afstand niet op schaal


Waterschap Amstel, Gooi en Vecht
Postbus 94370
1090 GJ AMSTERDAM



Leggerprofiel secundaire waterkering
Concept

schaal: 1:250 formaat: A3
datum: XX-XX-2025 code: XXX00.0000

nr. P033-016

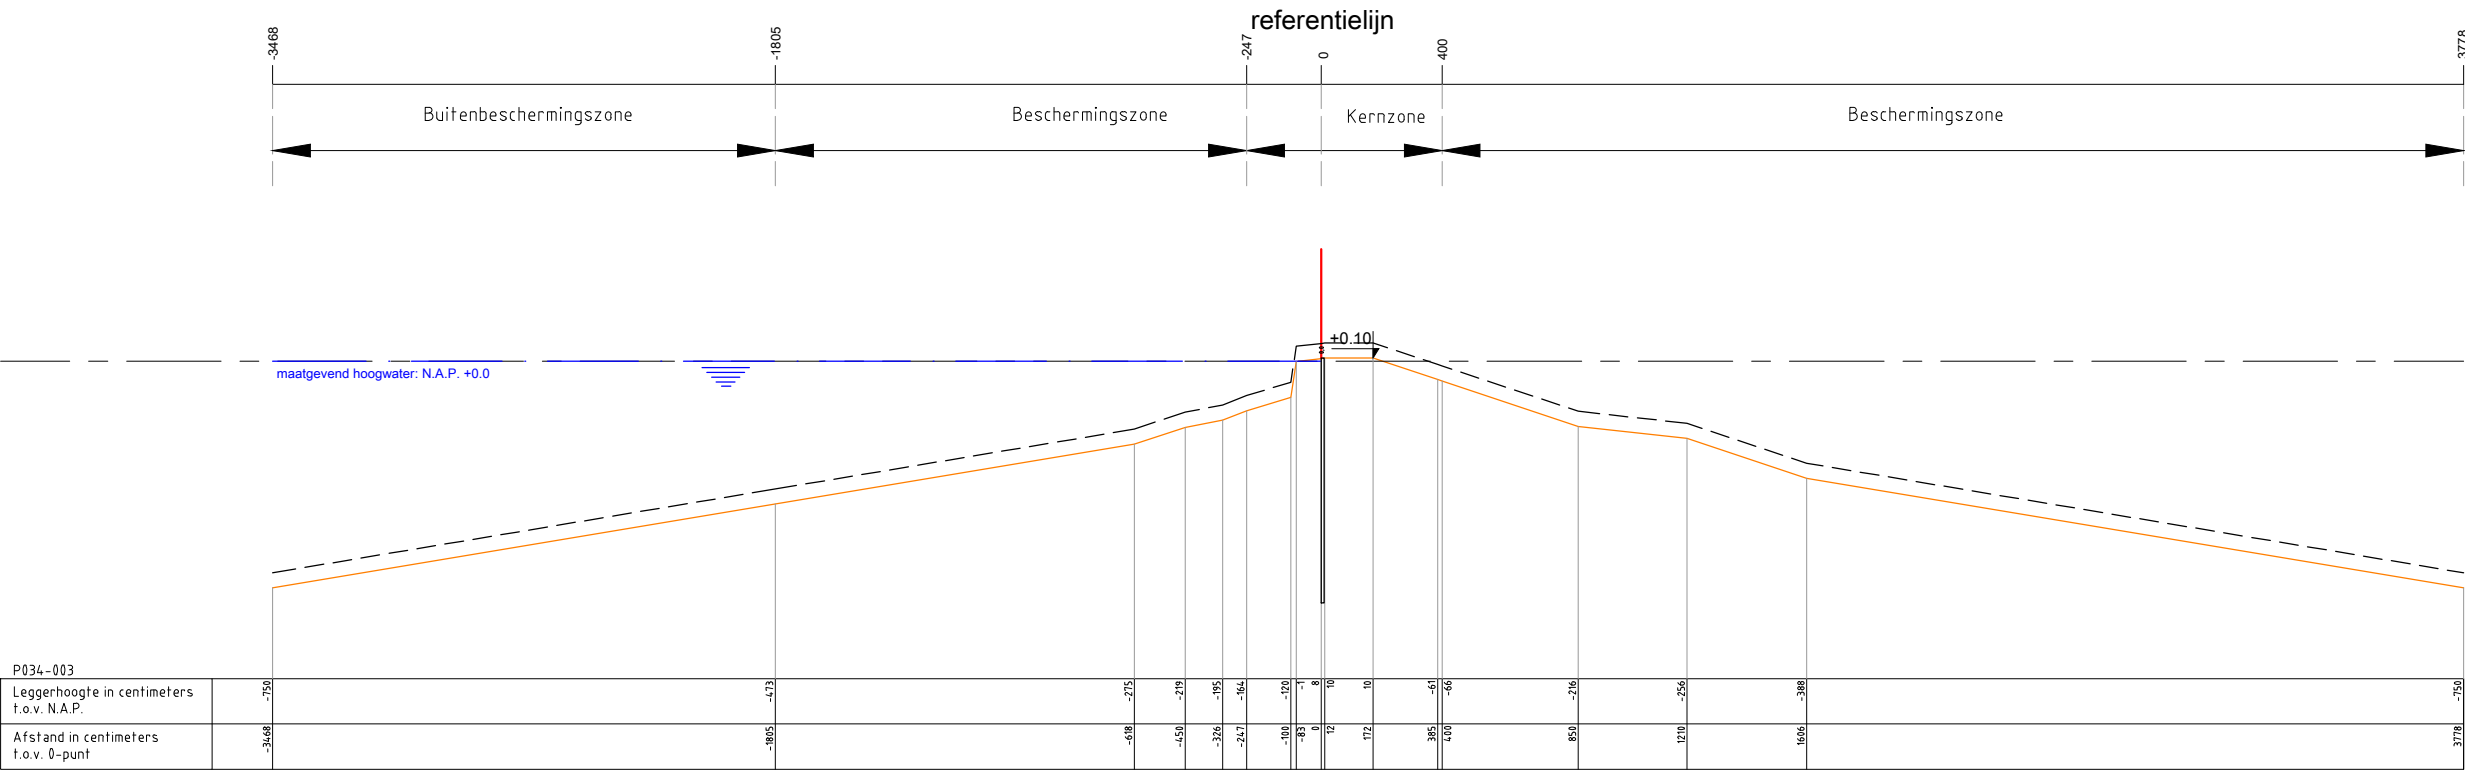

Legenda :

Waterkering

Minimaal profiel

Opmerking:

Hoogtematen in meters t.o.v. NAP

1000 Afstand niet op schaal

Waterschap Amstel, Gooi en Vecht

Postbus 94370

1090 GJ AMSTERDAM

Leggerprofiel secundaire waterkering

Concept

schaal: 1:250

formaat: A3


datum: XX-XX-2025

code: XXX00.0000

nr.

P034-003



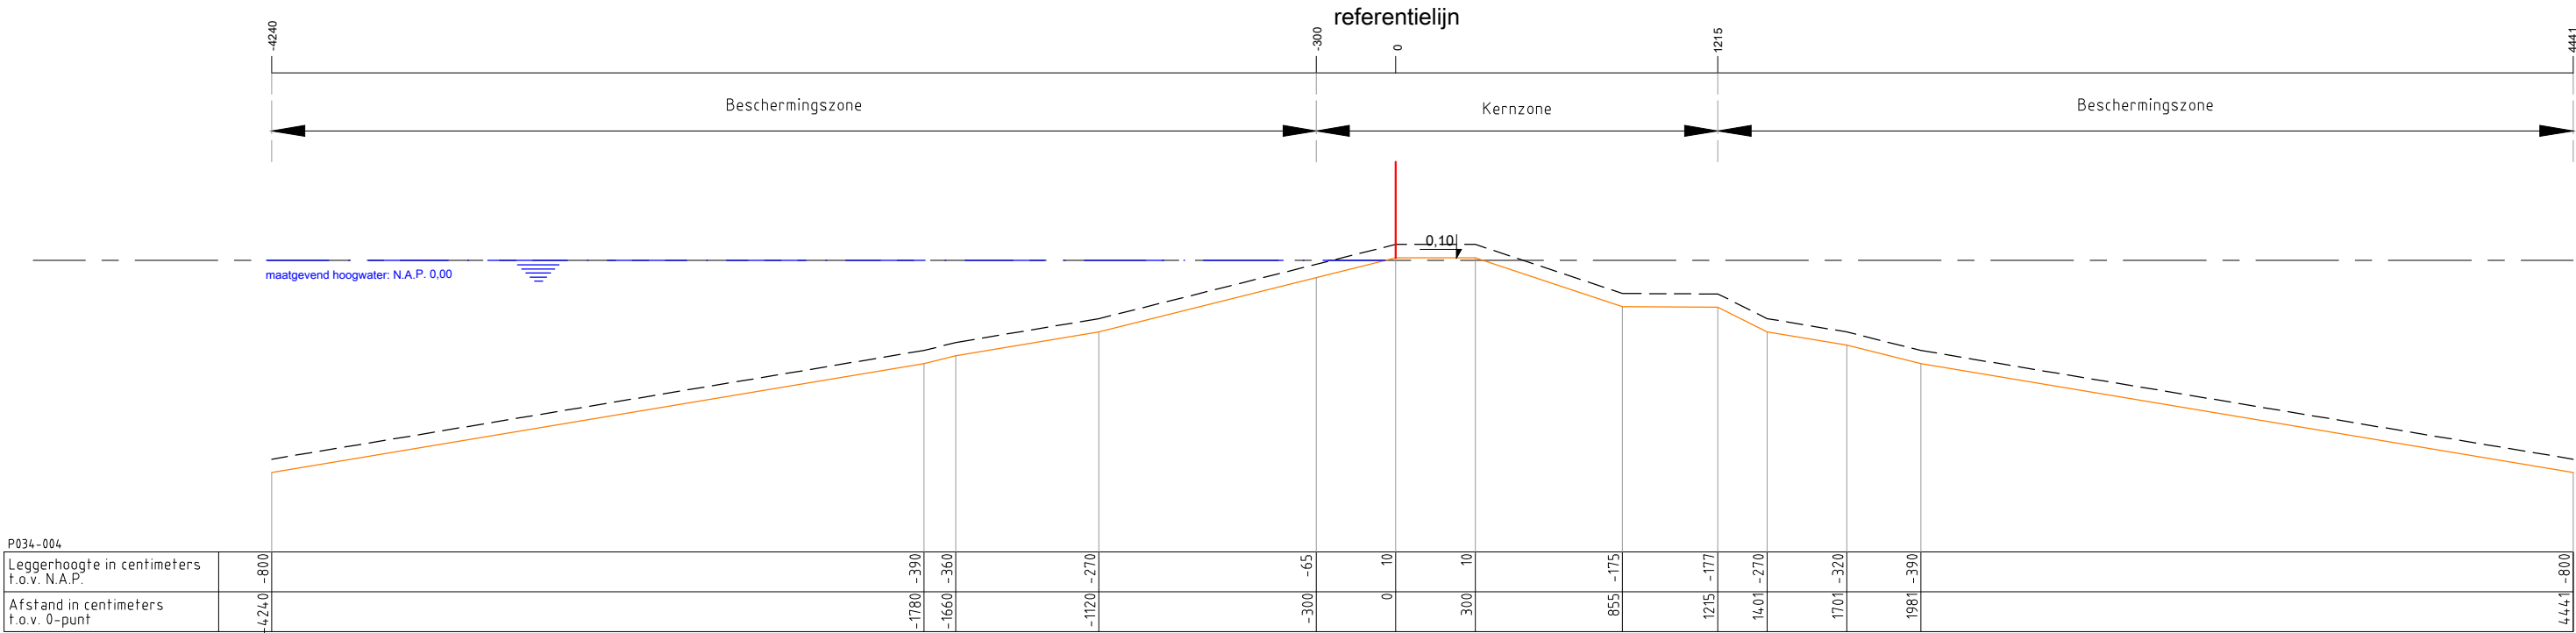

Legenda :

Waterkering

Minimaal profiel

Profiel van vrije ruimte

Waterlijn

Referentielijn

Opmerking:

Hoogtematen in meters t.o.v. NAP

1000 Afstand niet op schaal

Waterschap Amstel, Gooi en Vecht

Postbus 94370

1090 GJ AMSTERDAM



Leggerprofiel secundaire waterkering

Concept

schaal: 1:250 formaat: A3

datum: XX-XX-2025 code: XXX00.0000

nr. P034-004