


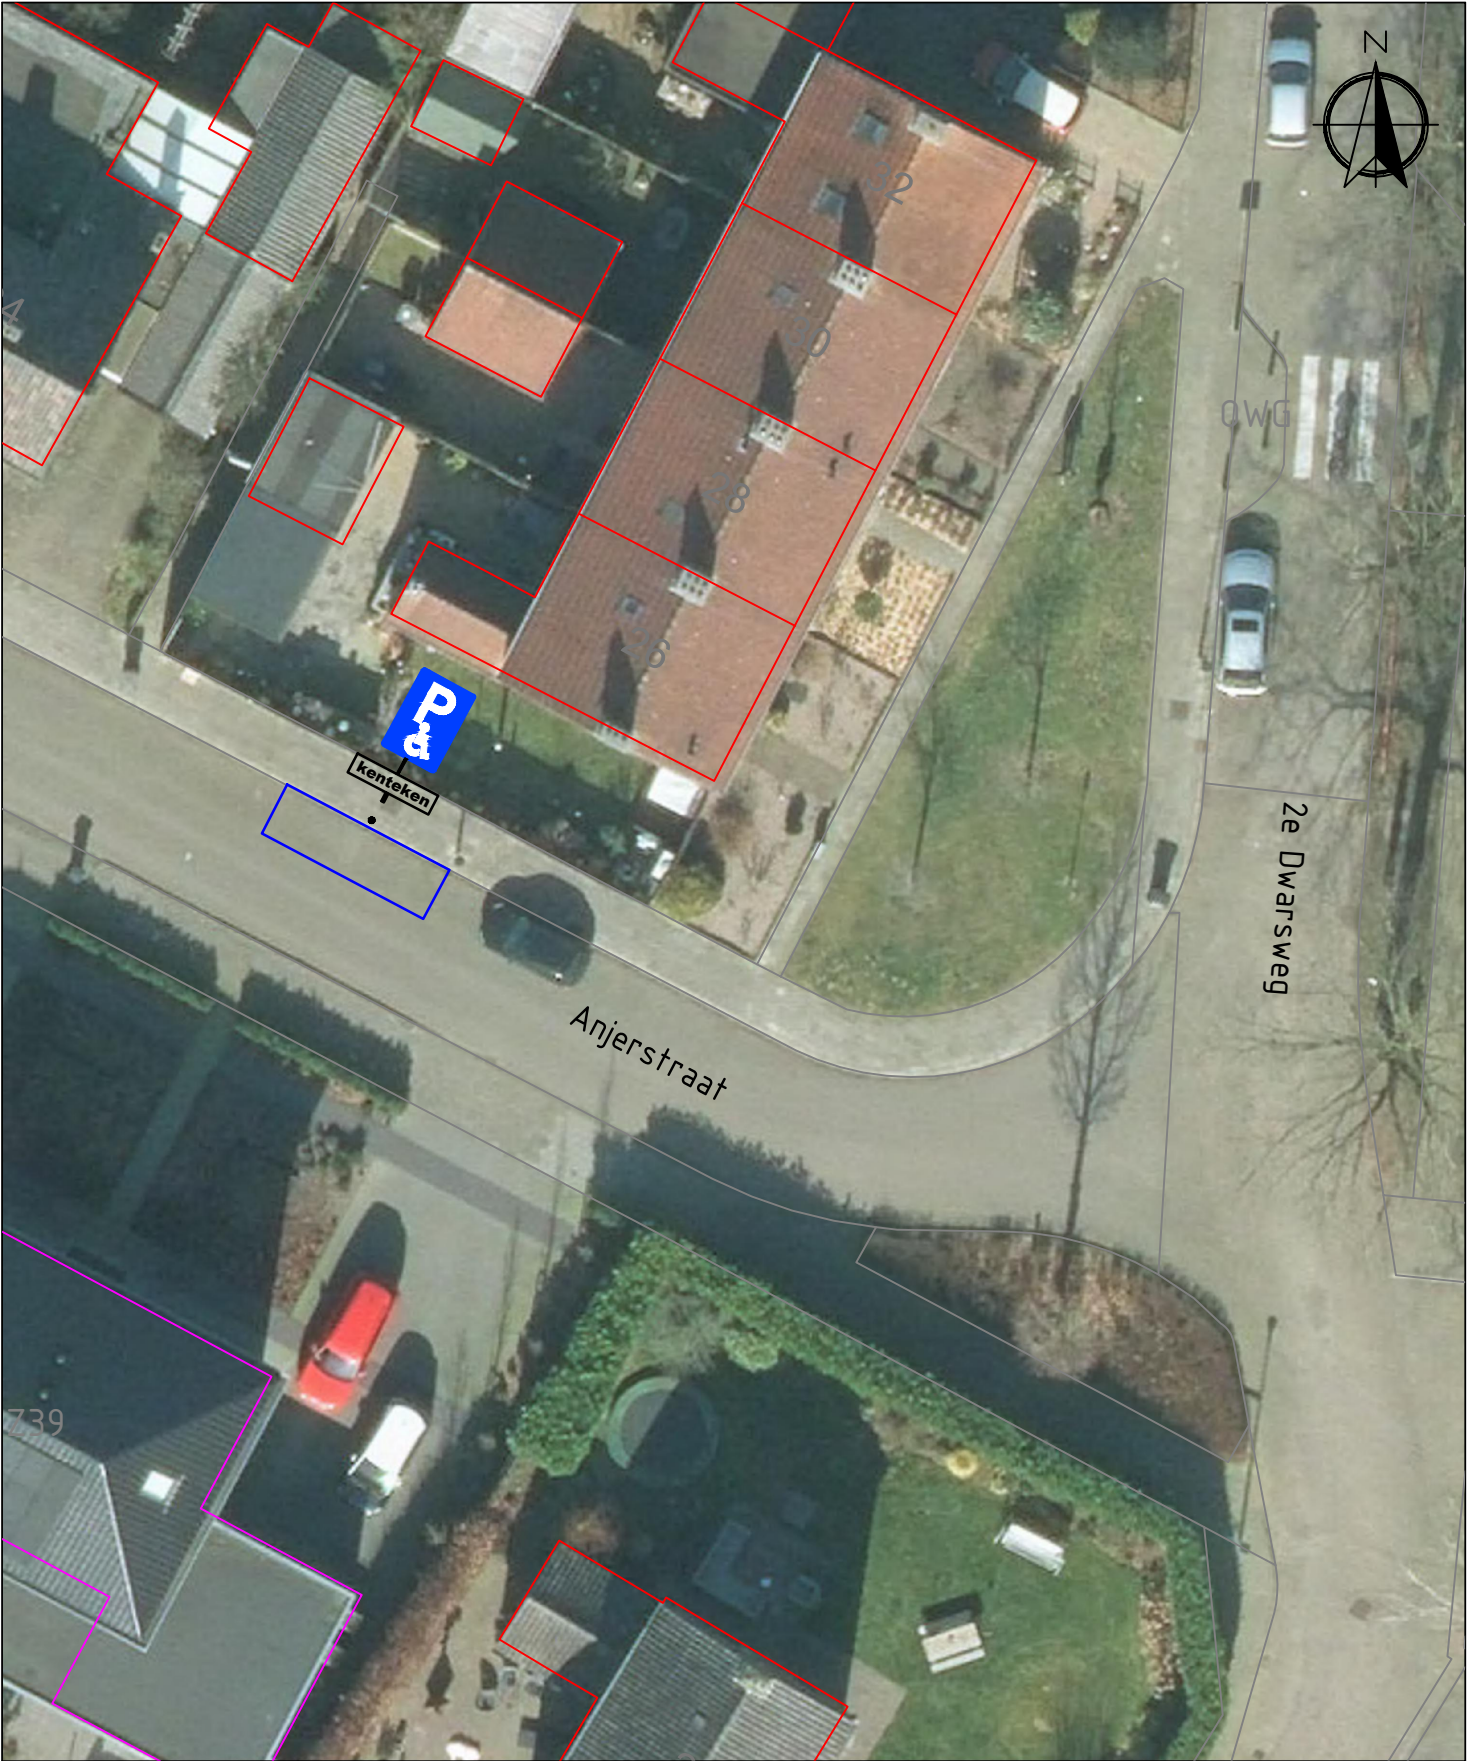

Gereserveerde gehandicaptenparkeerplaats t.b.v. 2e Dwarsweg 28 Gennepe.

Get.	F.Peters	Gew.		Schaal	1:250
d.d.	22-05-25	d.d.		Tek. nr.	02050326