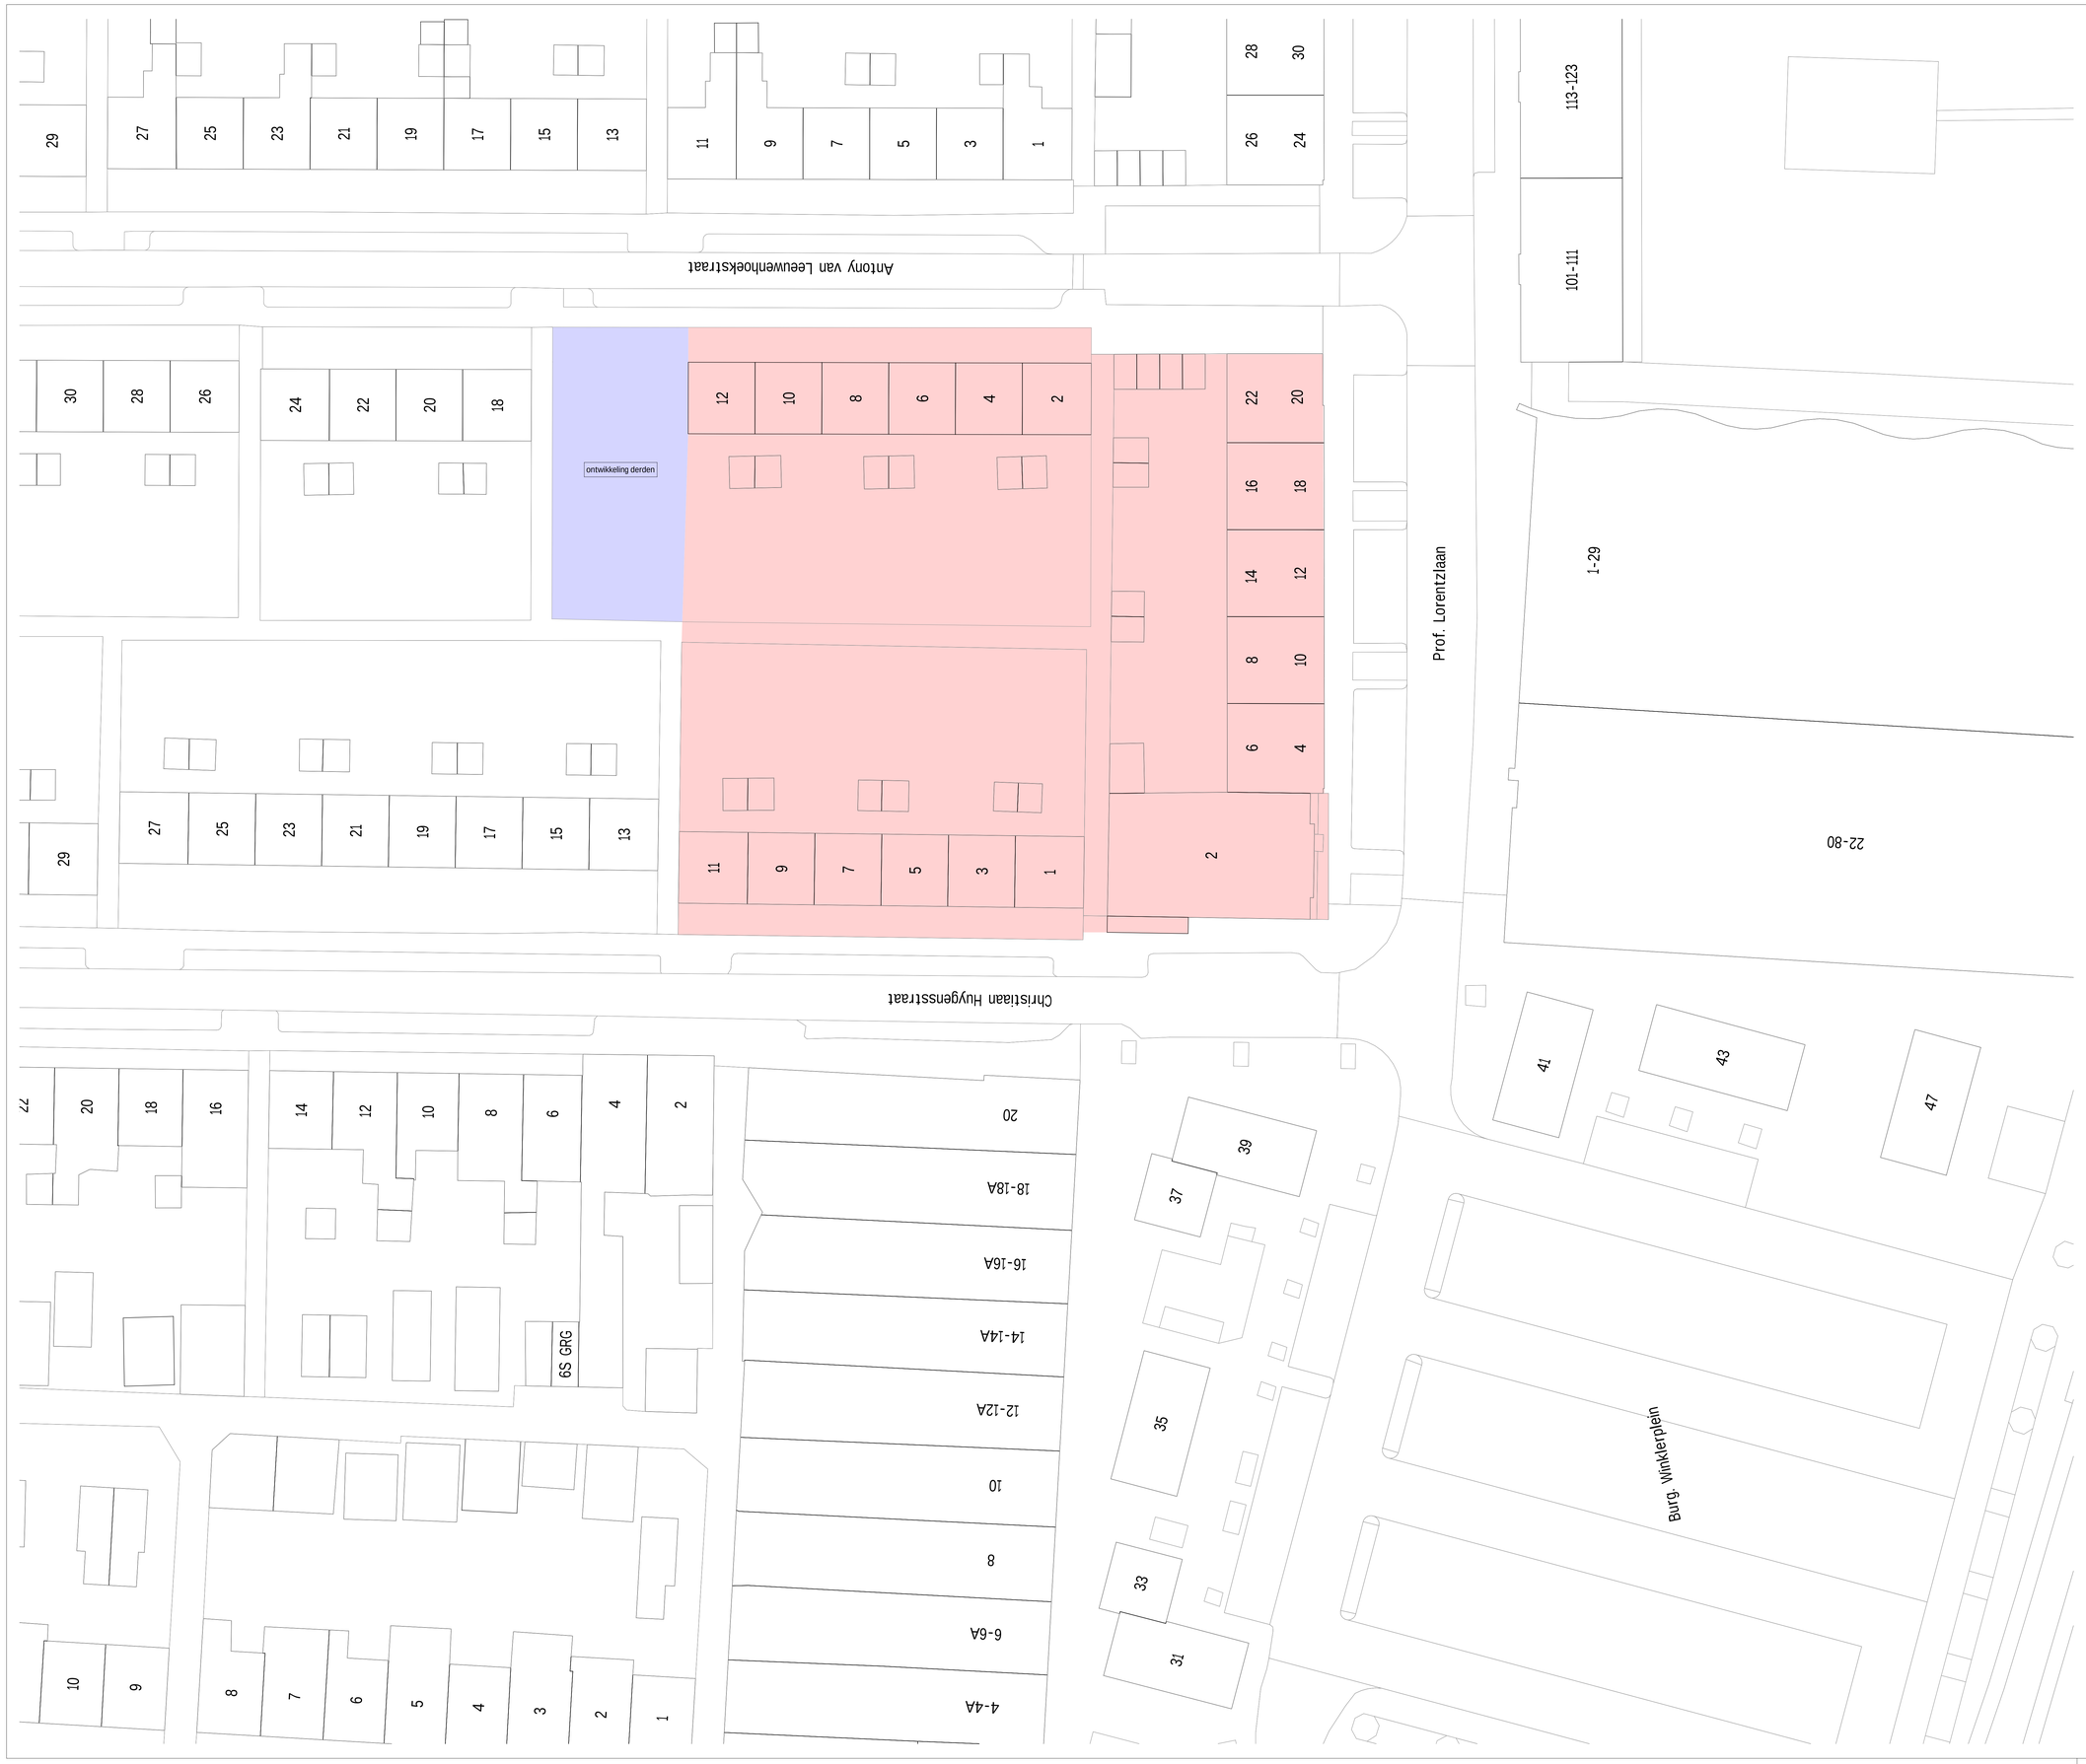

renvooi situatie bestaand

Gemeente Sliedrecht
Kadastrale gegevens: STD00 5176/5177/7031/7032/7799 (gedeeltelijk)

In dit gebied is de bebouwing reeds gesloopt t.b.v. project Windroos.

In dit gebied is de bebouwing reeds gesloopt voor ontwikkeling derden.

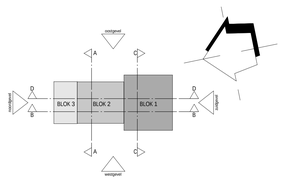

A	05-11-2025		opmerkingen gemeente en brandweer verwerkt / woningtype B en C geoptimaliseerd
wijziging	*datum*	*getek.*	*omschrijving*

Sweco Architects
Jaarbeursboulevard 288
3521 BC Utrecht, NL
T +31 88 811 6200

Bogert 18-20
5612 LZ Eindhoven, NL
T +31 88 811 6100

SWECO

0.20.001

projectnaam	Windroos Blok B te Sliedrecht		
opdrachtgever	Windroos Bouwgroep VOF		
fase	Definitief Ontwerp		
onderdeel	situatie bestaand		
projectnr.	52200311	datum	27-08-2025
architect	[redacted]	status	definitief
manager	[redacted]	schaal	1:200
engineer	[redacted]	formaat	A0

De rechten op digitaal verstrekte tekeningen berusten bij de architect. Het is niet toegestaan tekeningen zonder toestemming van de architect te wijzigen.

Q:\Utrecht\Projecten\22078\22078-Ontwerp & Technieken\22078-CT-20-DO\22078-CT-D-0-Revit\22078_Blok_B_arch_R24(kwk).rvt