



Sweco Architects Jaarbeursboulevard 288 3521 BC Utrecht, NL T +31 88 811 6200 Bogert 18-20 5612 LZ Eindhoven, NL T +31 88 811 6100 SWECO 							projectnr. 52200311			principedetails 0.20.400						
projectnaam		Windroos Blok B					wijziging	datum	getek.	omschrijving						
opdrachtgever		Windroos Bouwgroep VOF														
fase		Definitief Ontwerp														
architect							datum		27-08-2025							
manager							status		definitief							
gewijzigd	detailnr.		schaal	formaat	datum		laatste wijziging	status	gewijzigd	detailnr.		schaal	formaat	datum	laatste wijziging	status
✓	A1		1:300	A3	27-08-2025			definitief								
✓	A2		1:300	A3	27-08-2025			definitief								
✓	H01		1:5	A3	27-08-2025			definitief								
✓	H02		1:5	A3	27-08-2025			definitief								
✓	H03		1:5	A3	27-08-2025			definitief								
✓	H04		1:5	A3	27-08-2025			definitief								
✓	H05		1:5	A3	27-08-2025			definitief								
✓	H06		1:5	A3	27-08-2025			definitief								
✓	V01		1:5	A3	27-08-2025			definitief								
✓	V02		1:5	A3	27-08-2025			definitief								
✓	V03		1:5	A3	27-08-2025			definitief								
✓	V04		1:5	A3	27-08-2025			definitief								
✓	V05a		1:5	A3	27-08-2025			definitief								
✓	V05b		1:5	A3	27-08-2025			definitief								
✓	V06		1:5	A3	27-08-2025			definitief								
✓	V07		1:5	A3	27-08-2025			definitief								
✓	V08		1:5	A3	27-08-2025			definitief								
✓	V09		1:5	A3	27-08-2025			definitief								
✓	V10		1:5	A3	27-08-2025			definitief								
✓	V11		1:5	A3	27-08-2025			definitief								
✓	V12		1:5	A3	27-08-2025			definitief								
✓	V13		1:5	A3	27-08-2025			definitief								
✓	V14		1:5	A3	27-08-2025			definitief								
✓	V15		1:5	A3	27-08-2025			definitief								
✓	V16		1:5	A3	27-08-2025			definitief								
✓	V17		1:5	A3	27-08-2025			definitief								
✓	V18		1:5	A3	27-08-2025			definitief								
✓	V19		1:5	A3	27-08-2025			definitief								
✓	V20		1:5	A3	27-08-2025			definitief								
✓	V21		1:5	A3	27-08-2025			definitief								
✓	V22		1:5	A3	27-08-2025			definitief								
✓	V23		1:5	A3	27-08-2025			definitief								
✓	V24		1:5	A3	27-08-2025			definitief								
✓	V25		1:5	A3	27-08-2025			definitief								
✓	V26		1:5	A3	27-08-2025			definitief								

Sweco Architects Jaarbeursboulevard 288 3521 BC Utrecht, NL T +31 88 811 6200 Bogert 18-20 5612 LZ Eindhoven, NL T +31 88 811 6100 SWECO		projectnr. 52200311			detail A1	
projectnaam	Windroos Blok B	wijziging	datum	getek.	omschrijving	
opdrachtgever	Windroos Bouwgroep VOF					
fase	Definitief Ontwerp					
architect		schaal	1:300		datum	27-08-2025
manager		formaat	A3		status	definitief

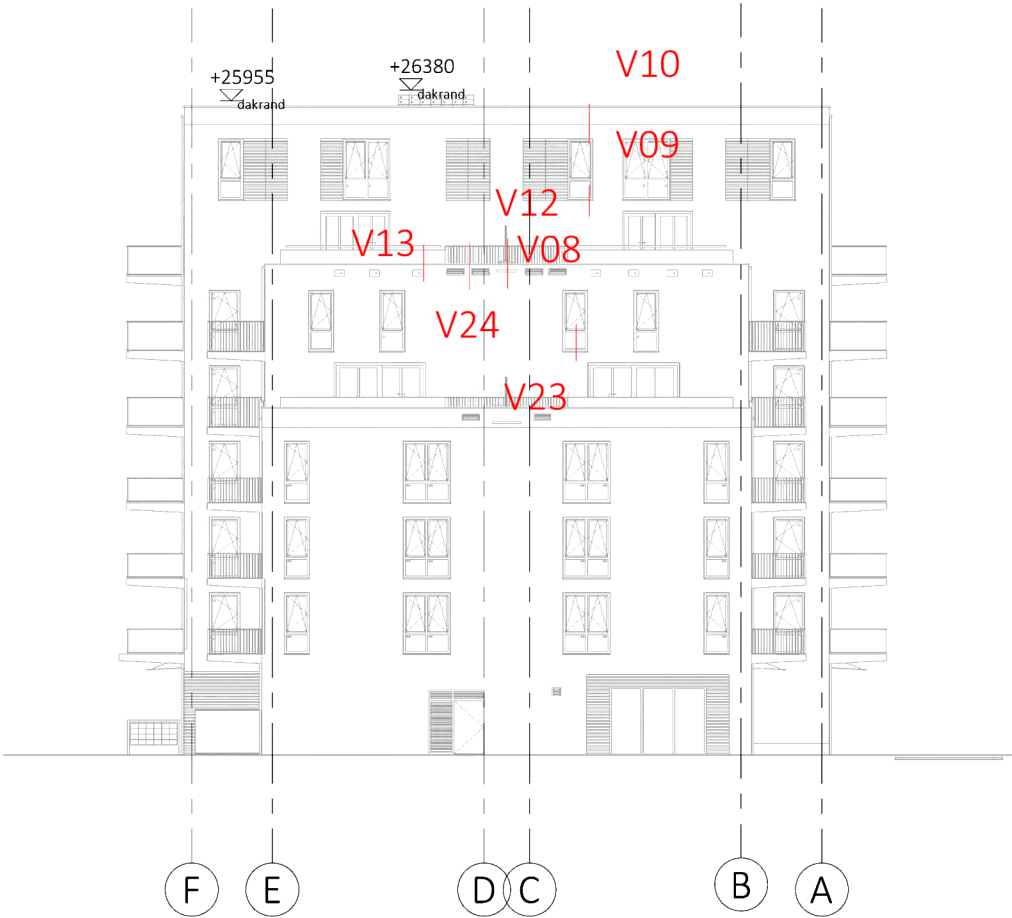


noordgevel_details

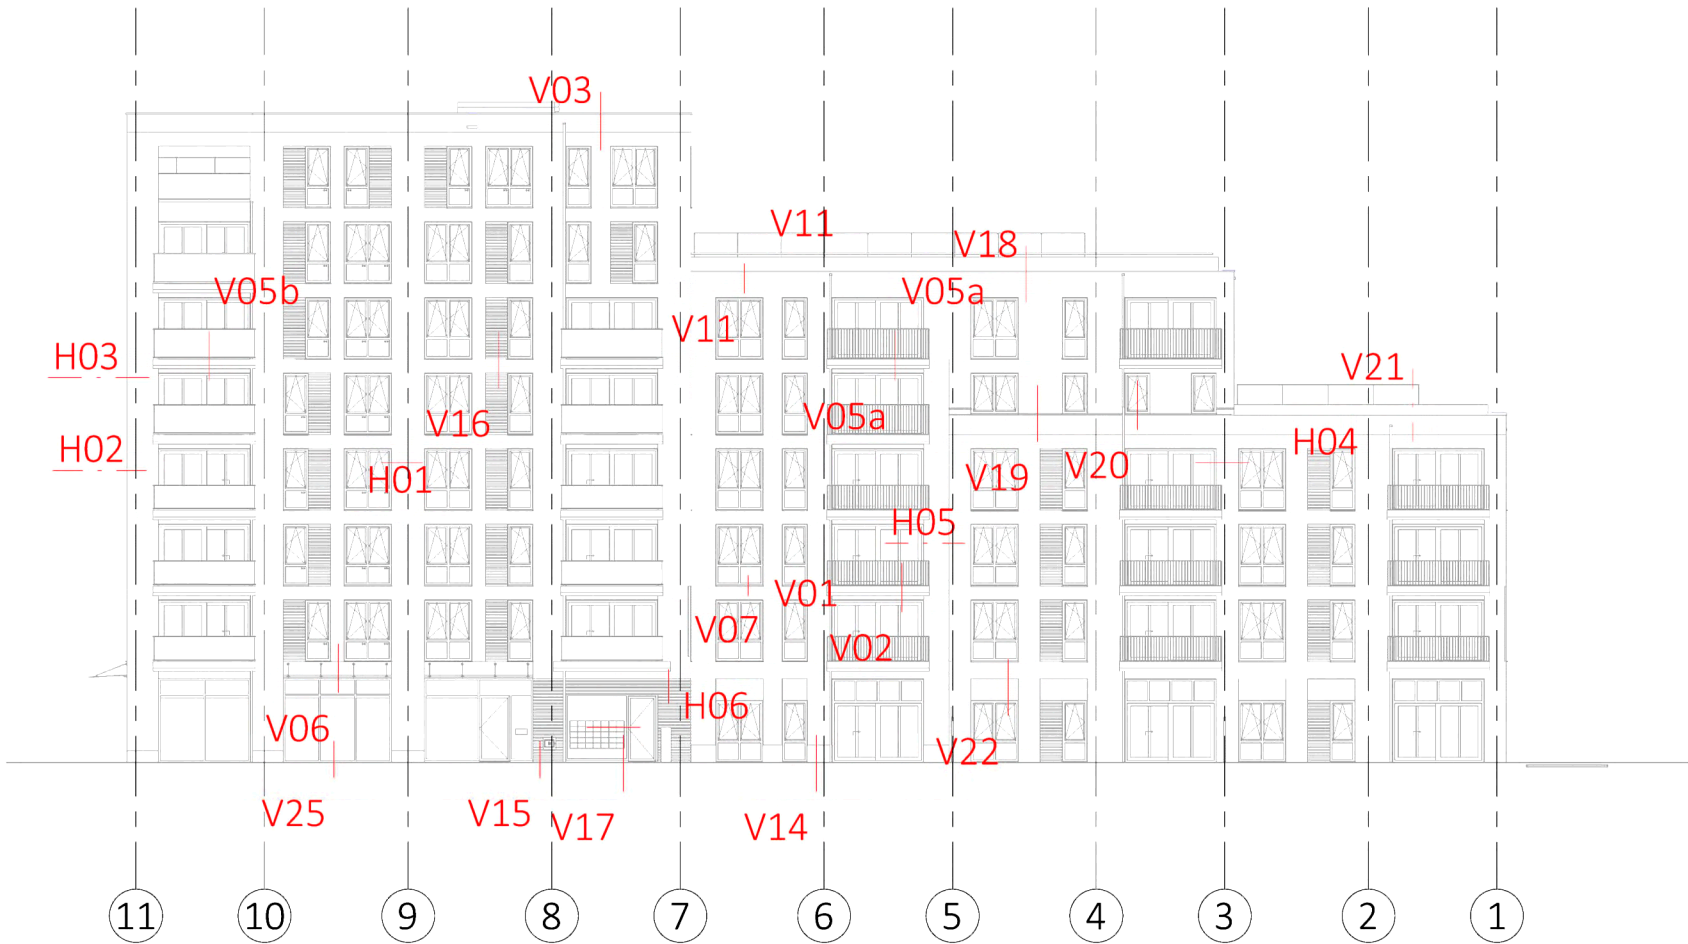

oostgevel_details

Sweco Architects Jaarbeursboulevard 288 3521 BC Utrecht, NL T +31 88 811 6200 Bogert 18-20 5612 LZ Eindhoven, NL T +31 88 811 6100		projectnr. 52200311			detail		A2
projectnaam	Windroos Blok B	wijziging	datum	getek.	omschrijving		
opdrachtgever	Windroos Bouwgroep VOF						
fase	Definitief Ontwerp						
architect		schaal	1:300		datum	27-08-2025	
manager		formaat	A3		status	definitief	

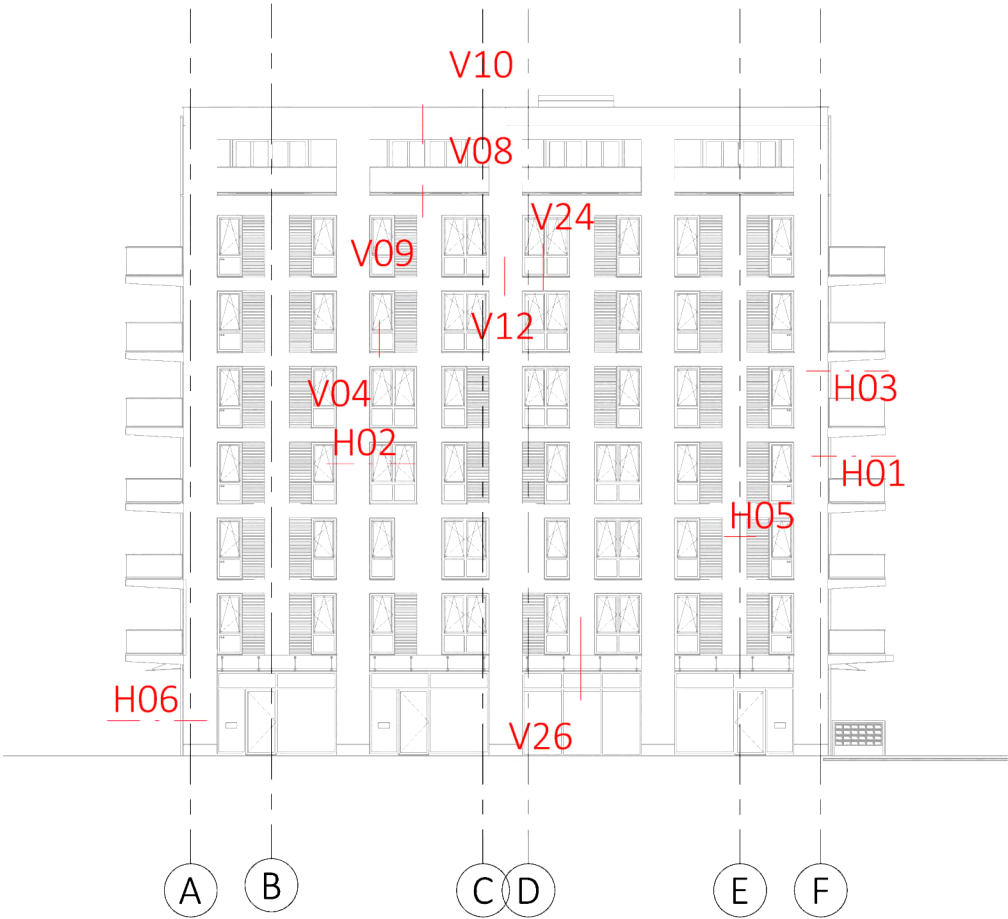


zuidgevel_details




westgevel_details


Sweco Architects Jaarbeursboulevard 288 3521 BC Utrecht, NL T +31 88 811 6200 Bogert 18-20 5612 LZ Eindhoven, NL T +31 88 811 6100 SWECO		projectnr. 52200311			detail H01	
projectnaam	Windroos Blok B	wijziging	datum	getek.	omschrijving	
opdrachtgever	Windroos Bouwgroep VOF					
fase	Definitief Ontwerp					
architect		schaal	1:5		datum	27-08-2025
manager		formaat	A3		status	definitief

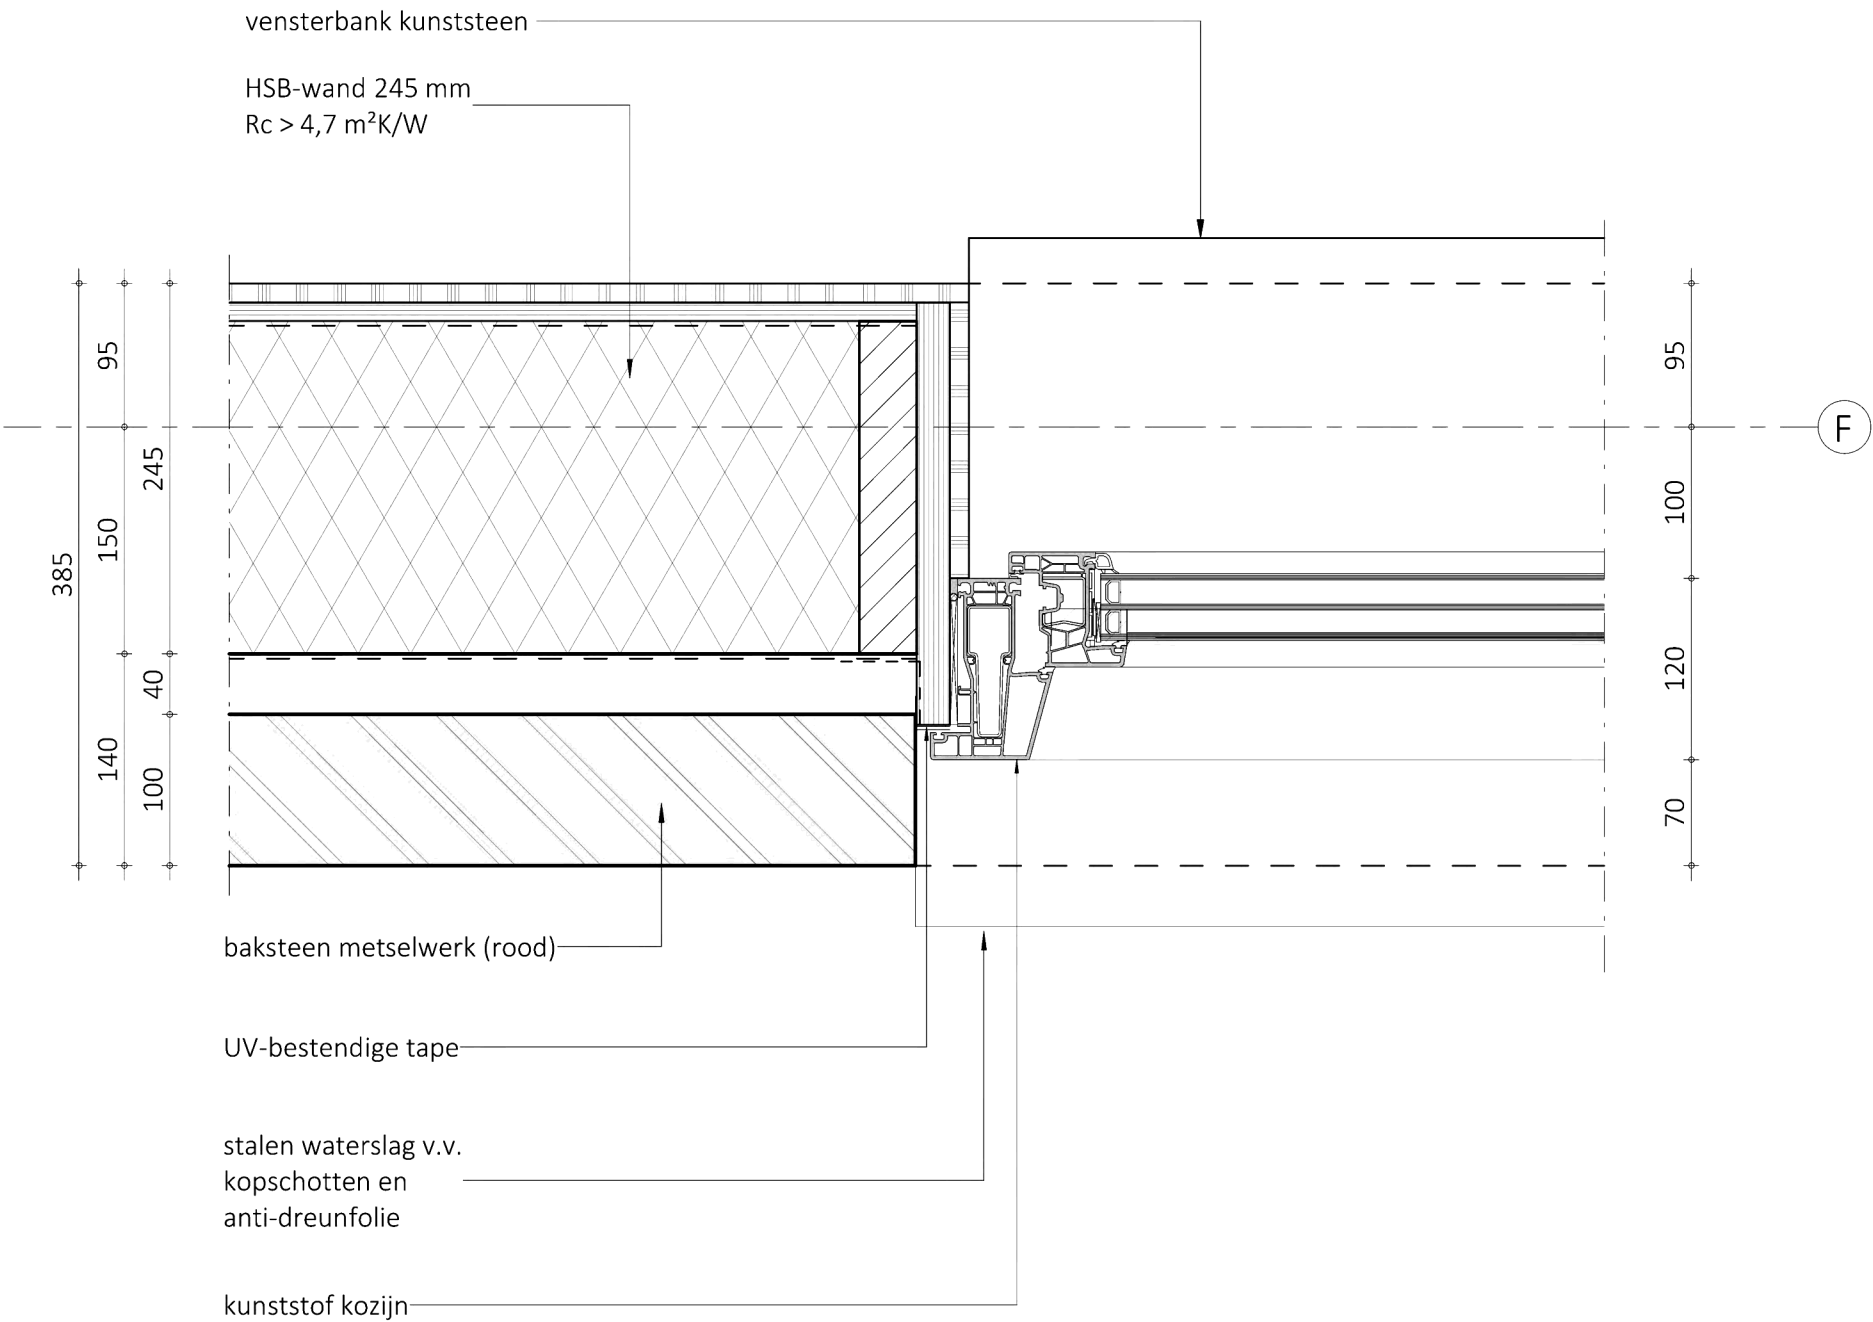


Sweco Architects Jaarbeursboulevard 288 3521 BC Utrecht, NL T +31 88 811 6200 Bogert 18-20 5612 LZ Eindhoven, NL T +31 88 811 6100 SWECO		projectnr. 52200311			detail		H02
projectnaam	Windroos Blok B	wijziging	datum	getek.	omschrijving		
opdrachtgever	Windroos Bouwgroep VOF						
fase	Definitief Ontwerp						
architect		schaal	1:5		datum	27-08-2025	
manager		formaat	A3		status	definitief	

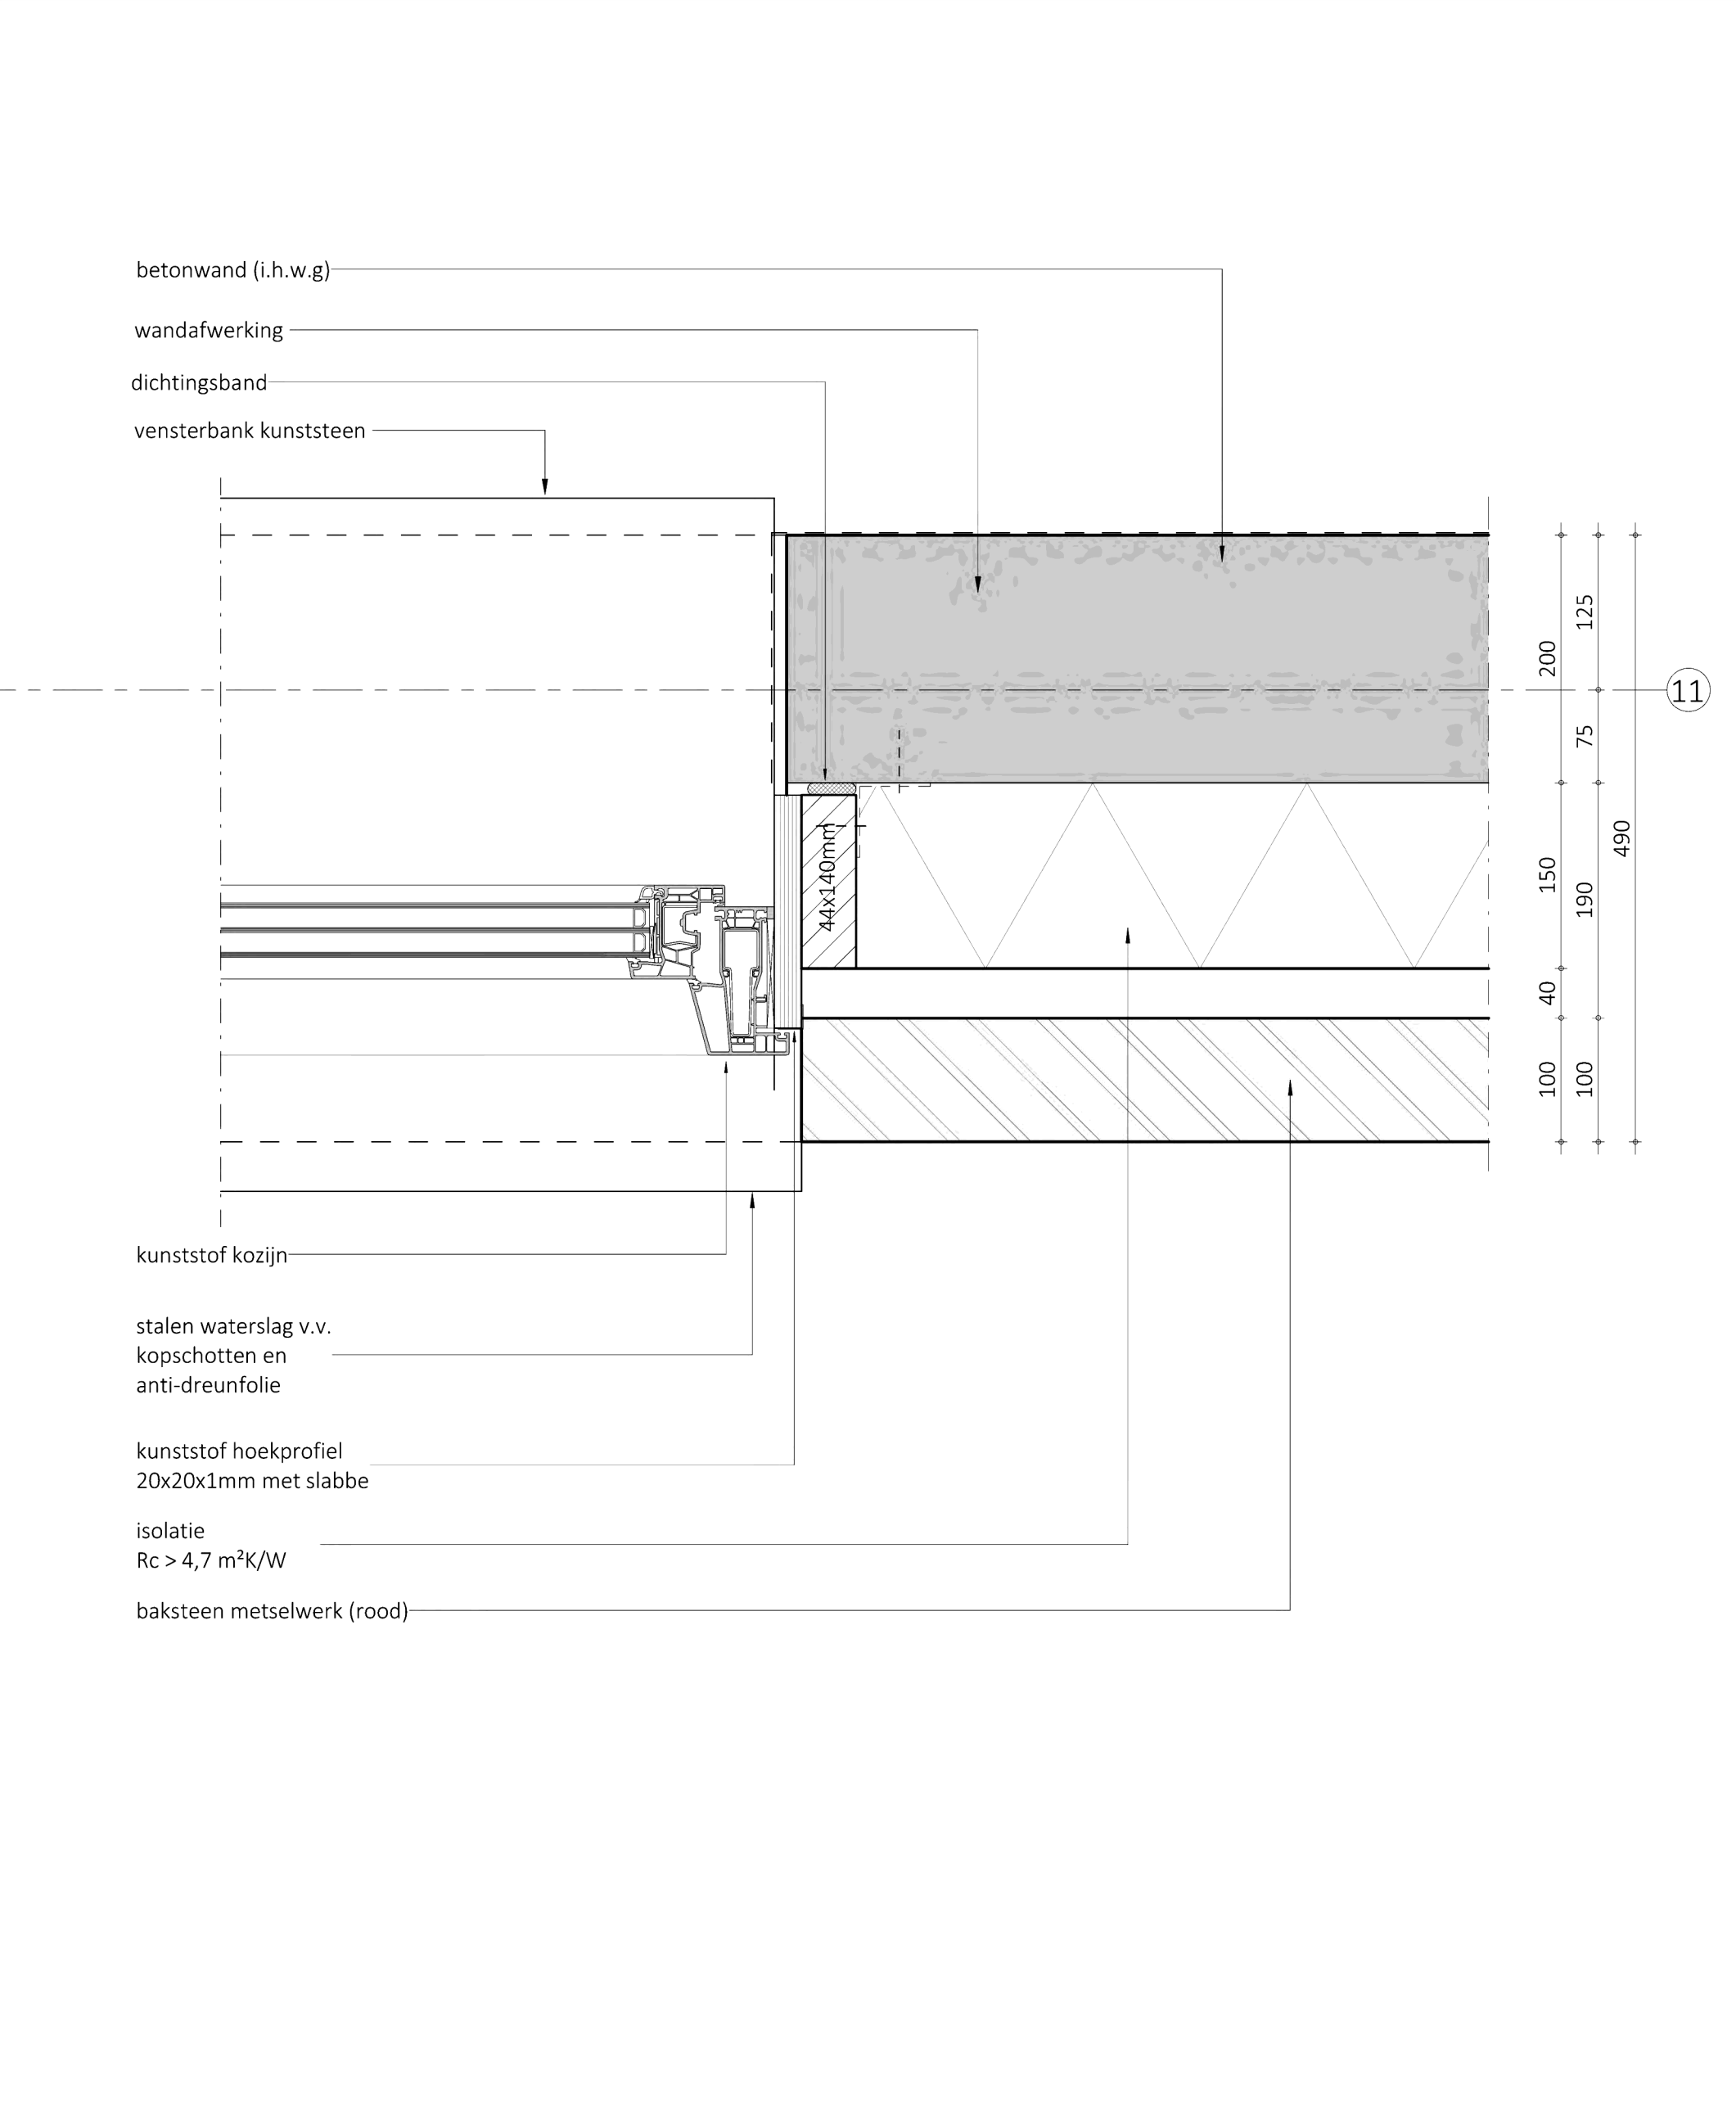


Sweco Architects Jaarbeursboulevard 288 3521 BC Utrecht, NL T +31 88 811 6200 Bogert 18-20 5612 LZ Eindhoven, NL T +31 88 811 6100 SWECO		projectnr. 52200311			detail H03	
projectnaam	Windroos Blok B	wijziging	datum	getek.	omschrijving	
opdrachtgever	Windroos Bouwgroep VOF					
fase	Definitief Ontwerp					
architect		schaal	1:5		datum	27-08-2025
manager		formaat	A3		status	definitief

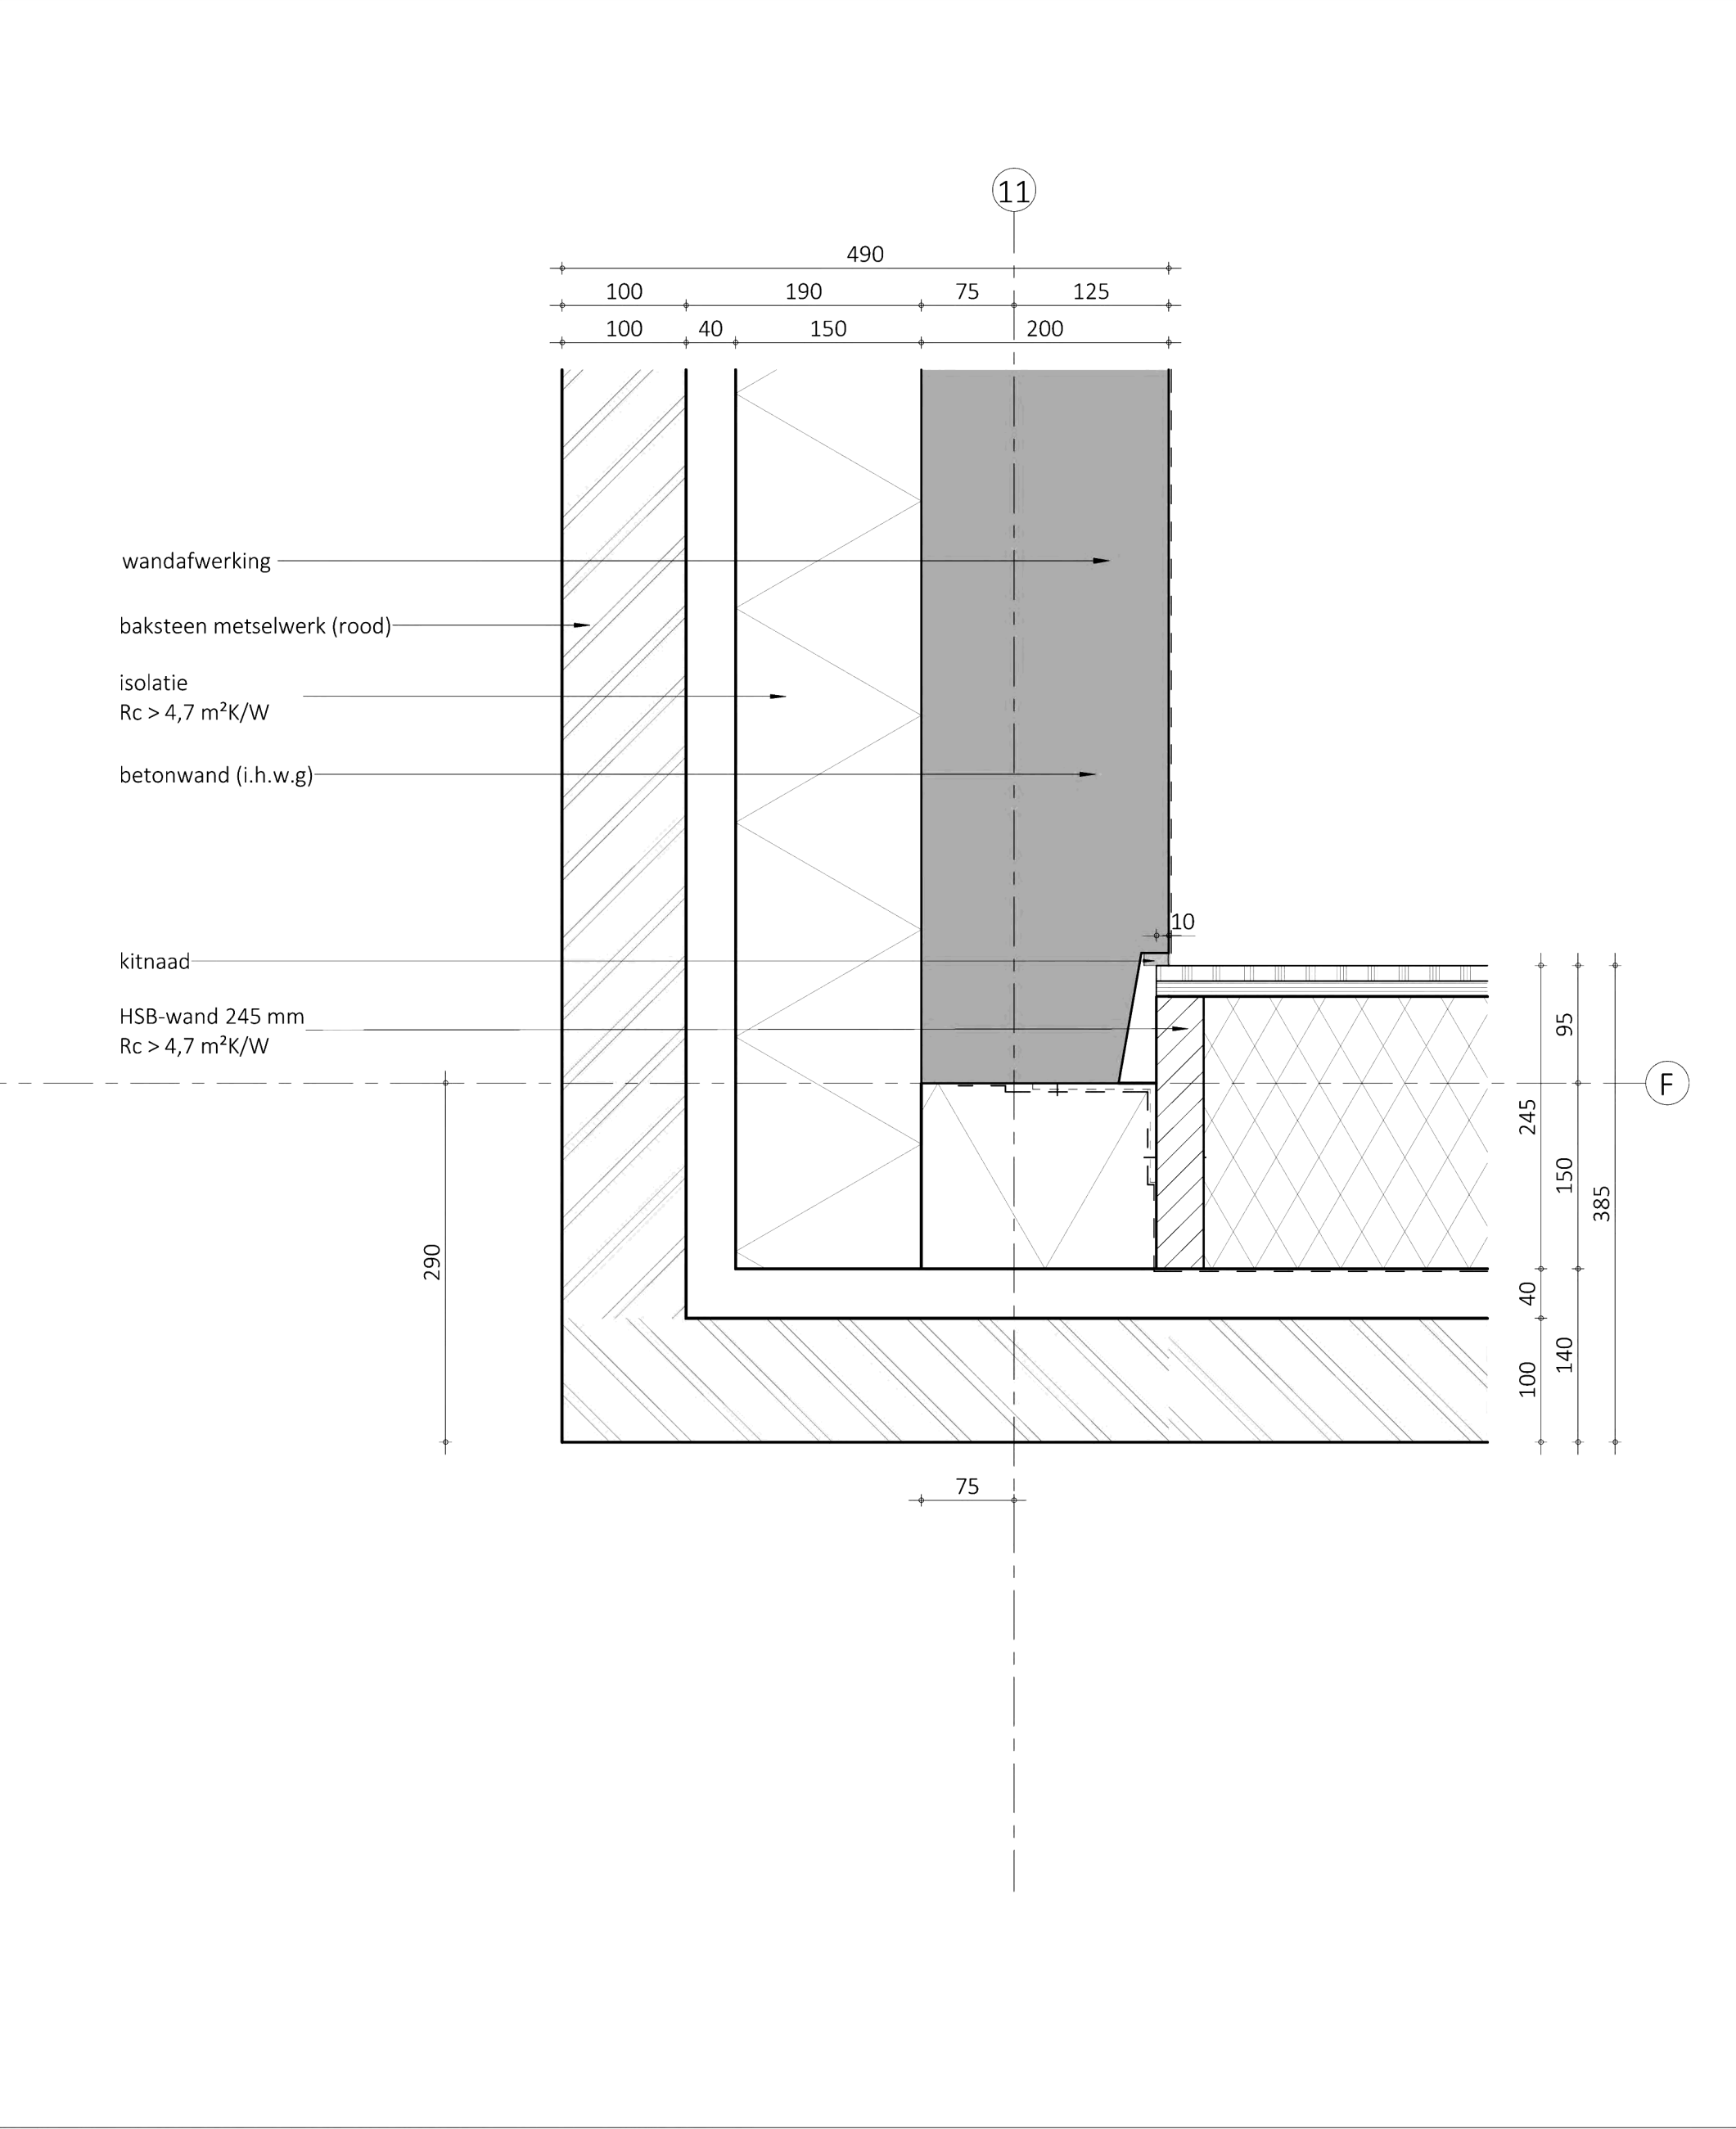


Sweco Architects Jaarbeursboulevard 288 3521 BC Utrecht, NL T +31 88 811 6200 Bogert 18-20 5612 LZ Eindhoven, NL T +31 88 811 6100 SWECO		projectnr. 52200311			detail H04	
projectnaam	Windroos Blok B	wijziging	datum	getek.	omschrijving	
opdrachtgever	Windroos Bouwgroep VOF					
fase	Definitief Ontwerp					
architect		schaal	1:5		datum	27-08-2025
manager		formaat	A3		status	definitief

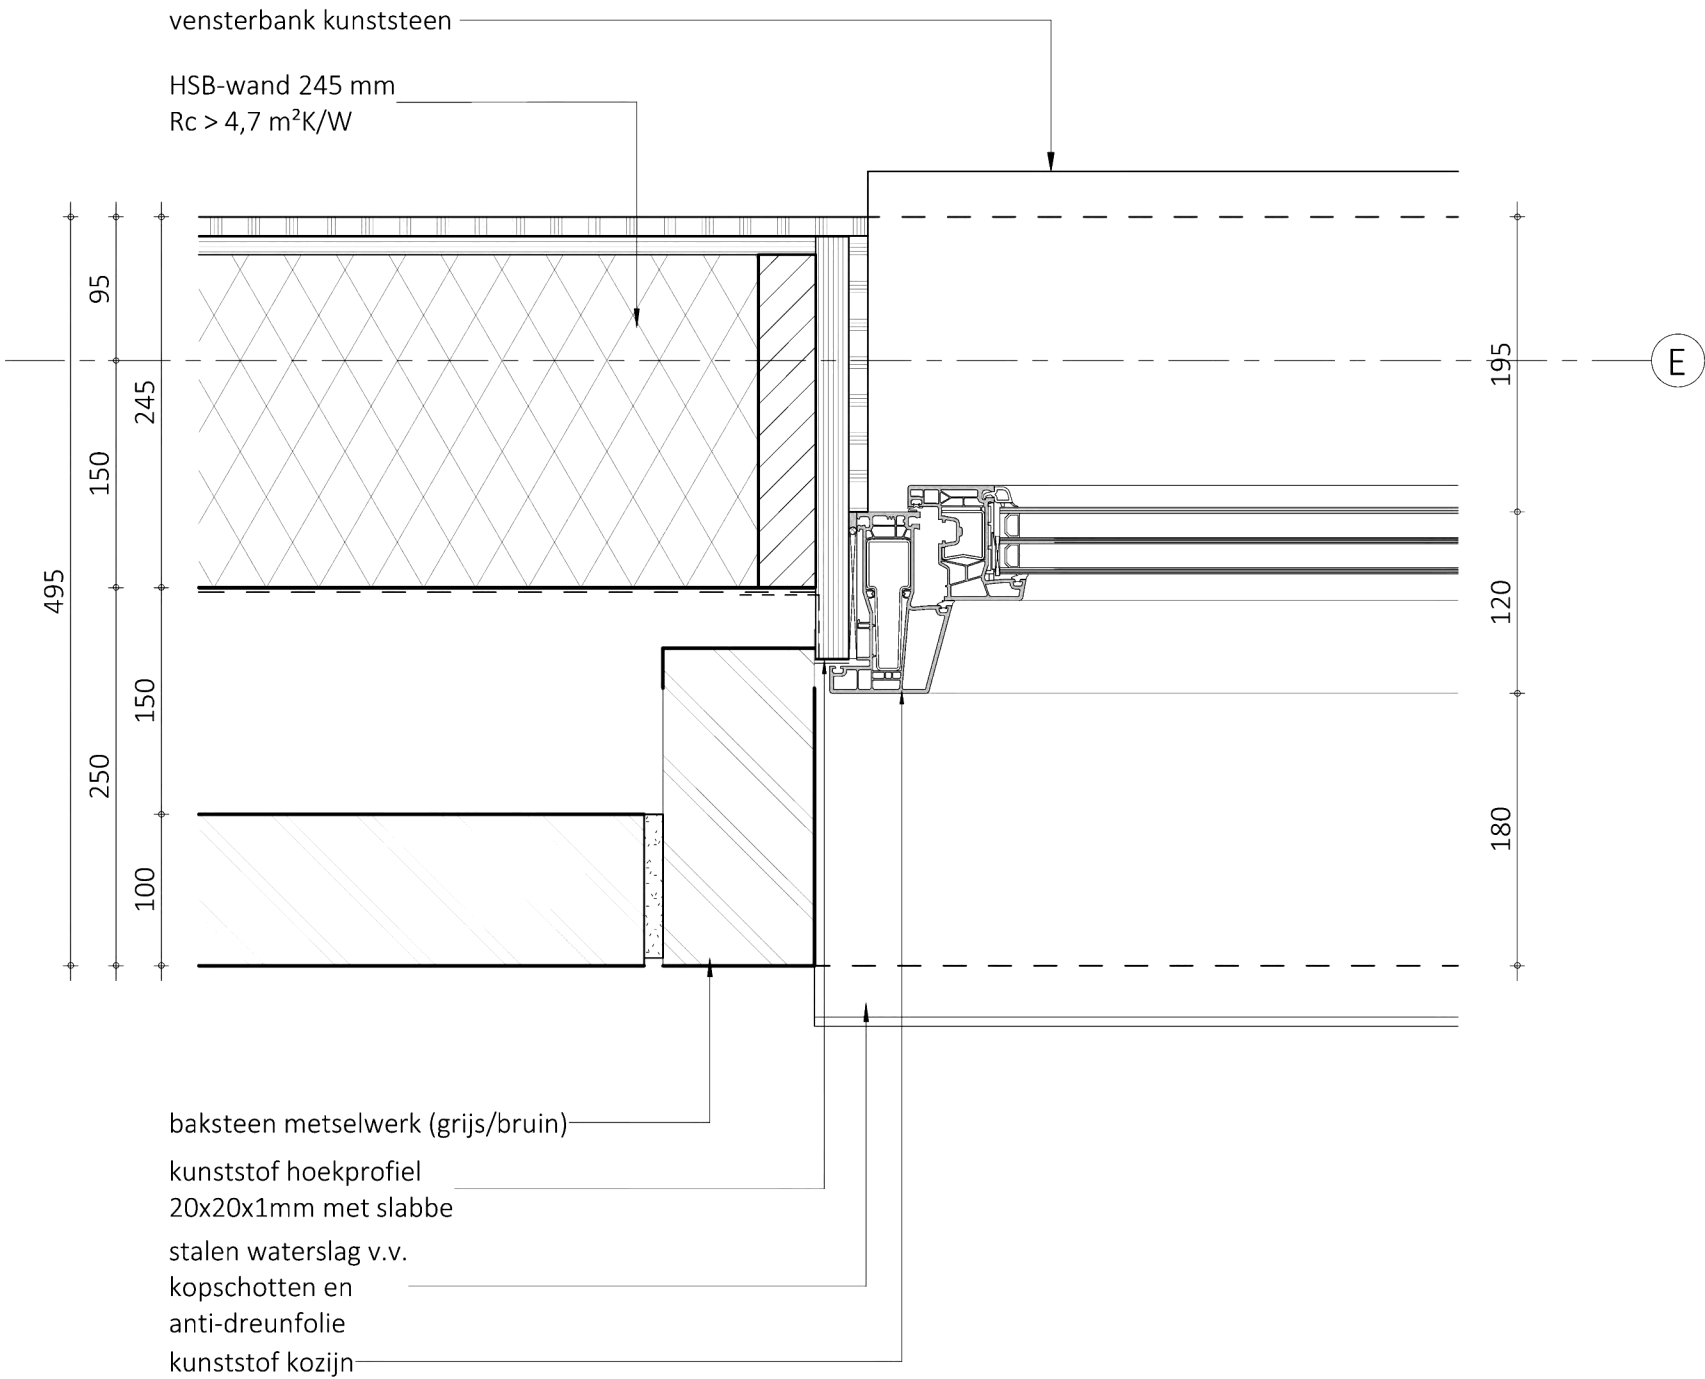


Sweco Architects Jaarbeursboulevard 288 3521 BC Utrecht, NL T +31 88 811 6200 Bogert 18-20 5612 LZ Eindhoven, NL T +31 88 811 6100 SWECO		projectnr. 52200311			detail H05	
projectnaam	Windroos Blok B	wijziging	datum	getek.	omschrijving	
opdrachtgever	Windroos Bouwgroep VOF					
fase	Definitief Ontwerp					
architect		schaal	1:5	datum	27-08-2025	
manager		formaat	A3	status	definitief	

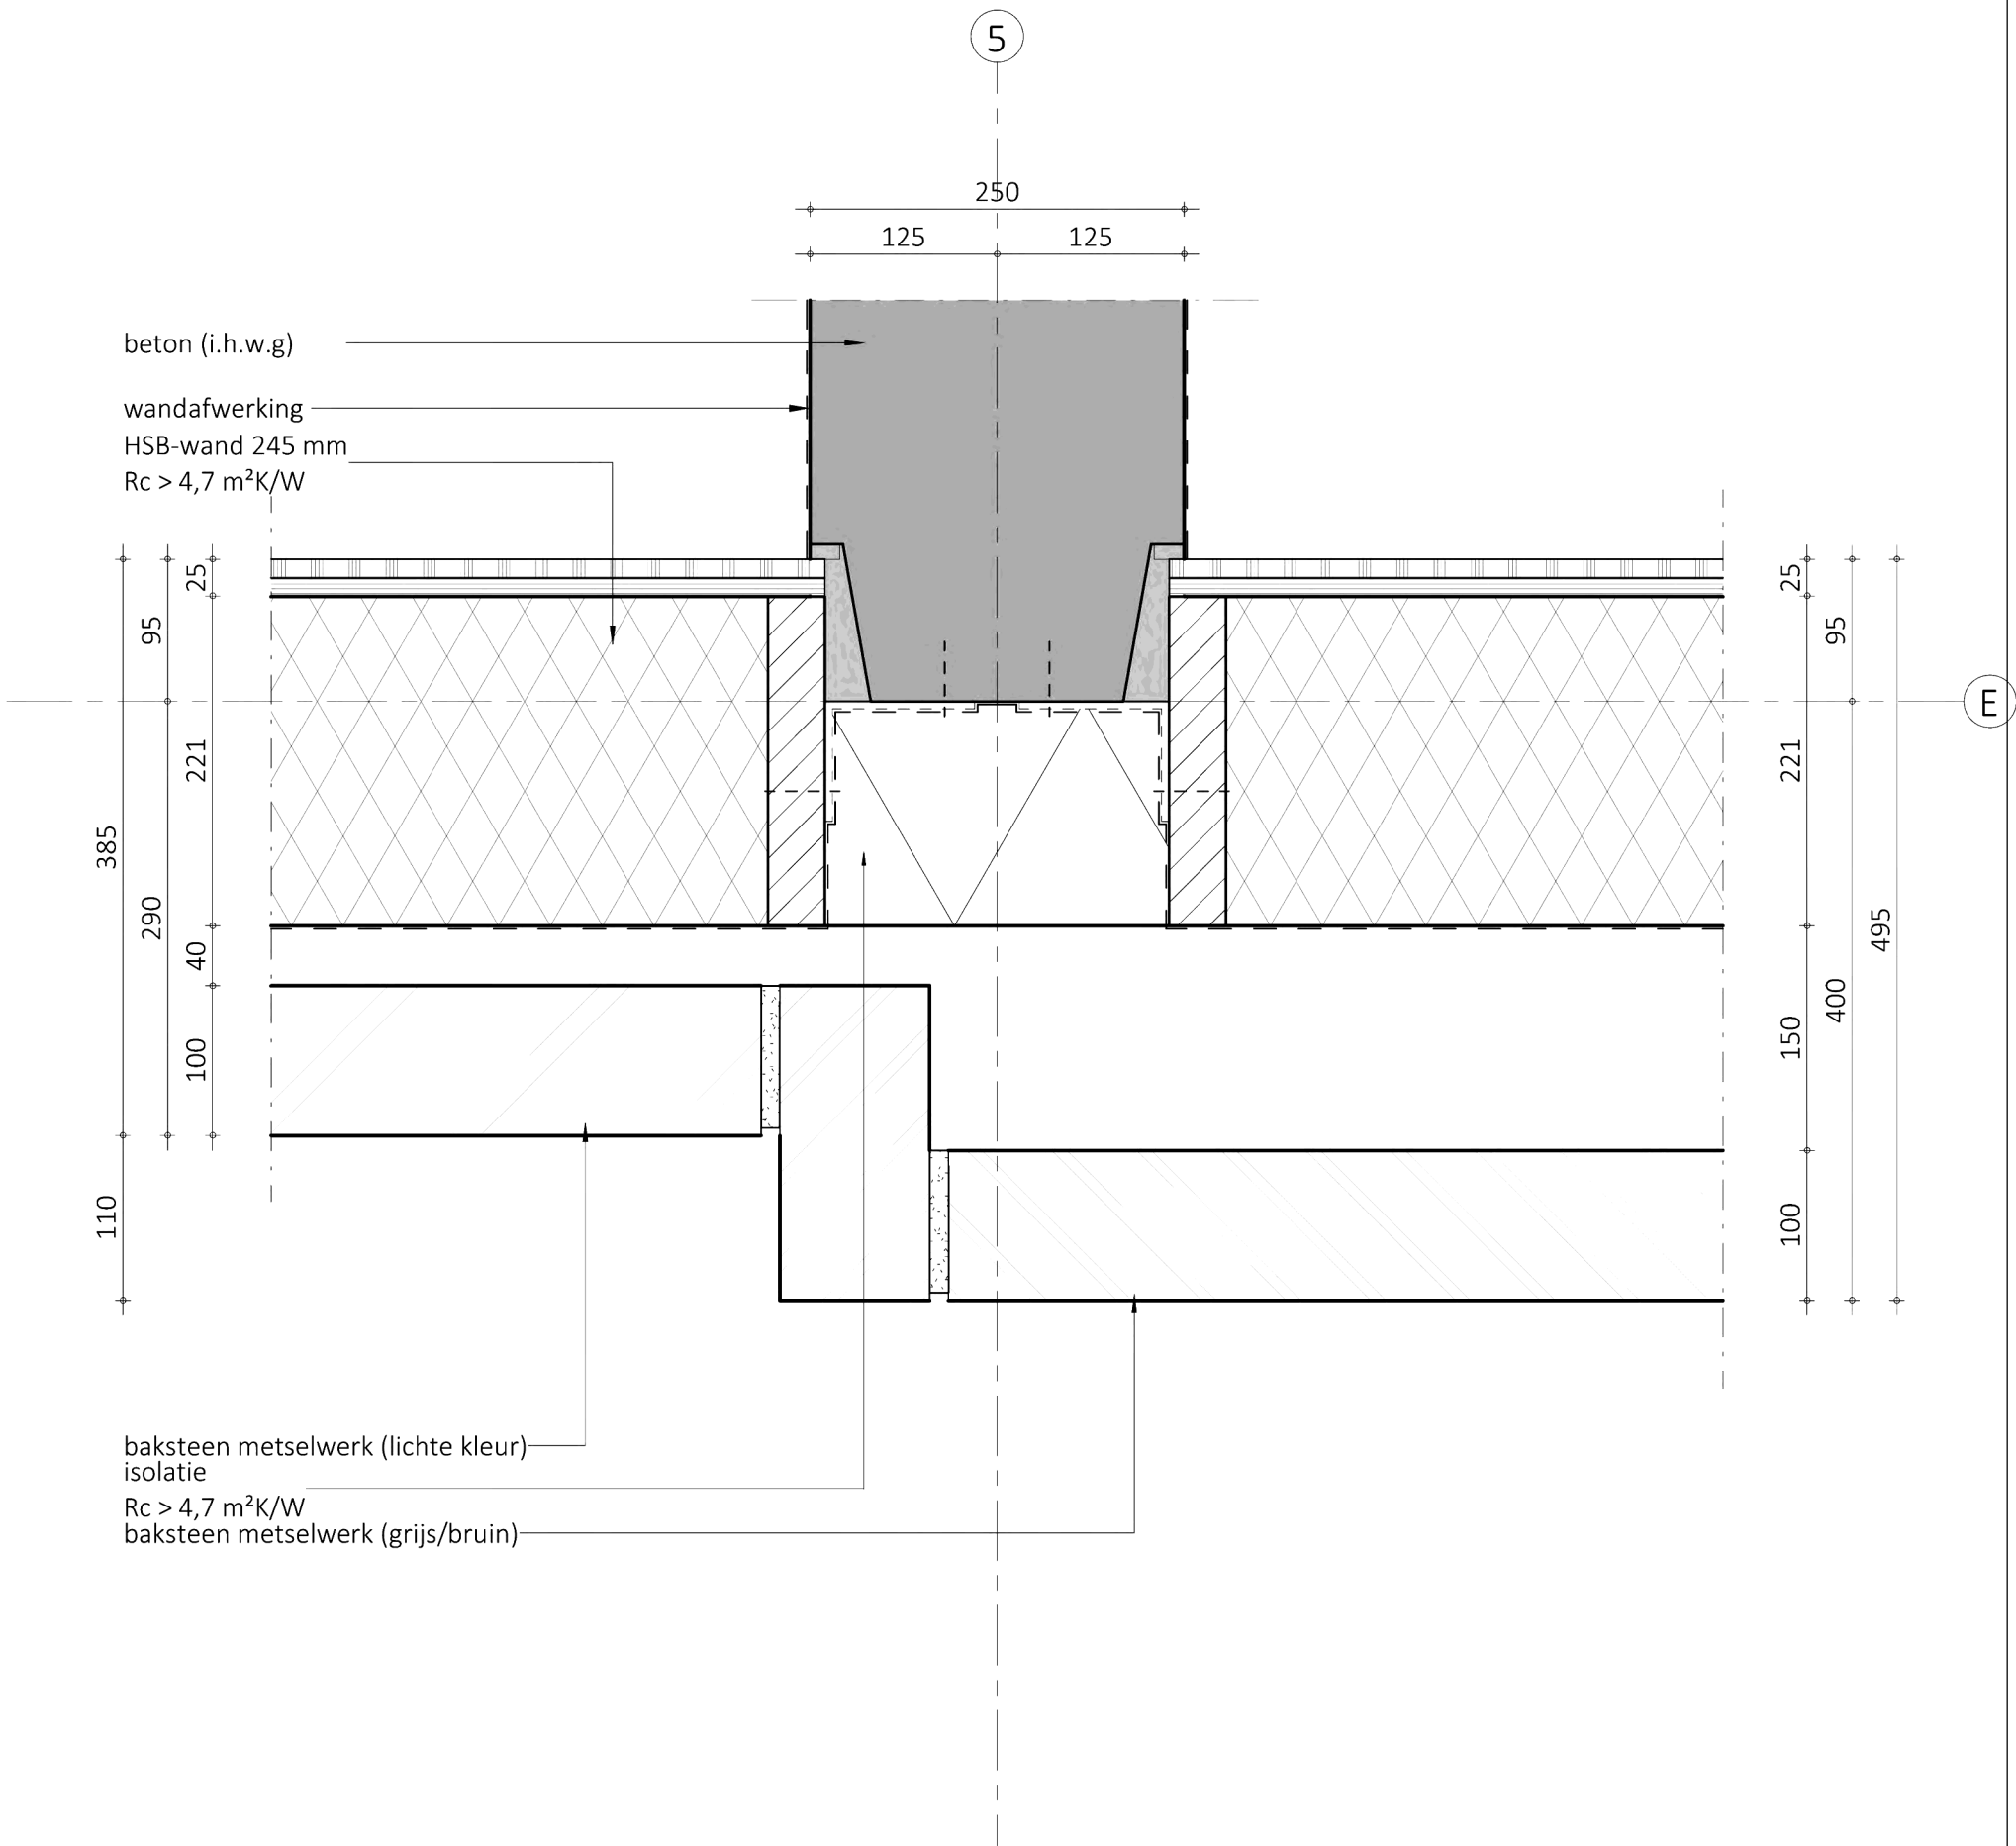


Sweco Architects Jaarbeursboulevard 288 3521 BC Utrecht, NL T +31 88 811 6200 Bogert 18-20 5612 LZ Eindhoven, NL T +31 88 811 6100 SWECO		projectnr. 52200311			detail H06	
projectnaam	Windroos Blok B	wijziging	datum	getek.	omschrijving	
opdrachtgever	Windroos Bouwgroep VOF					
fase	Definitief Ontwerp					
architect		schaal	1:5		datum	27-08-2025
manager		formaat	A3		status	definitief

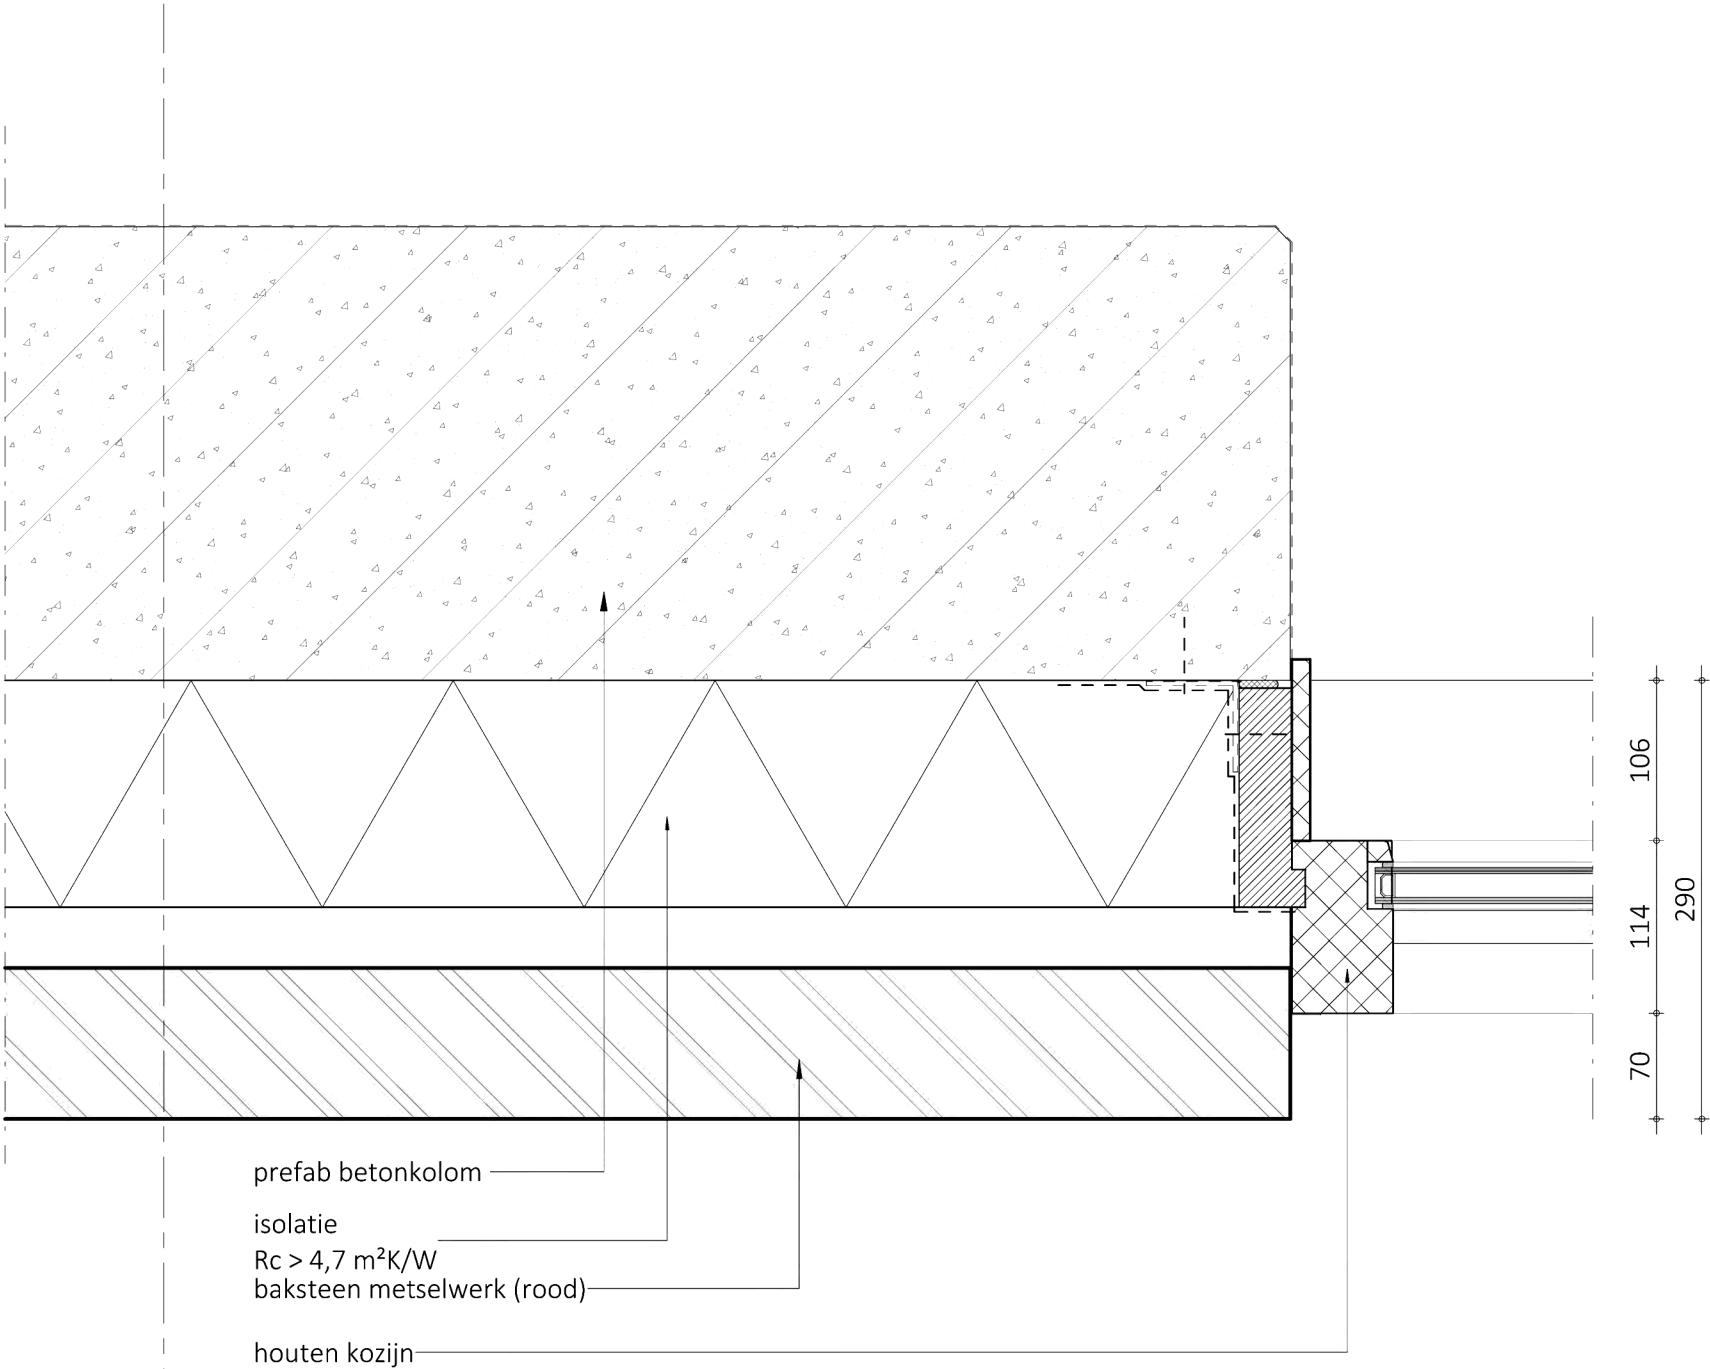


Sweco Architects Jaarbeursboulevard 288 3521 BC Utrecht, NL T +31 88 811 6200 Bogert 18-20 5612 LZ Eindhoven, NL T +31 88 811 6100		projectnr. 52200311			detail V01	
projectnaam	Windroos Blok B	wijziging	datum	getek.	omschrijving	
opdrachtgever	Windroos Bouwgroep VOF					
fase	Definitief Ontwerp					
architect		schaal	1:5	datum	27-08-2025	
manager		formaat	A3	status	definitief	

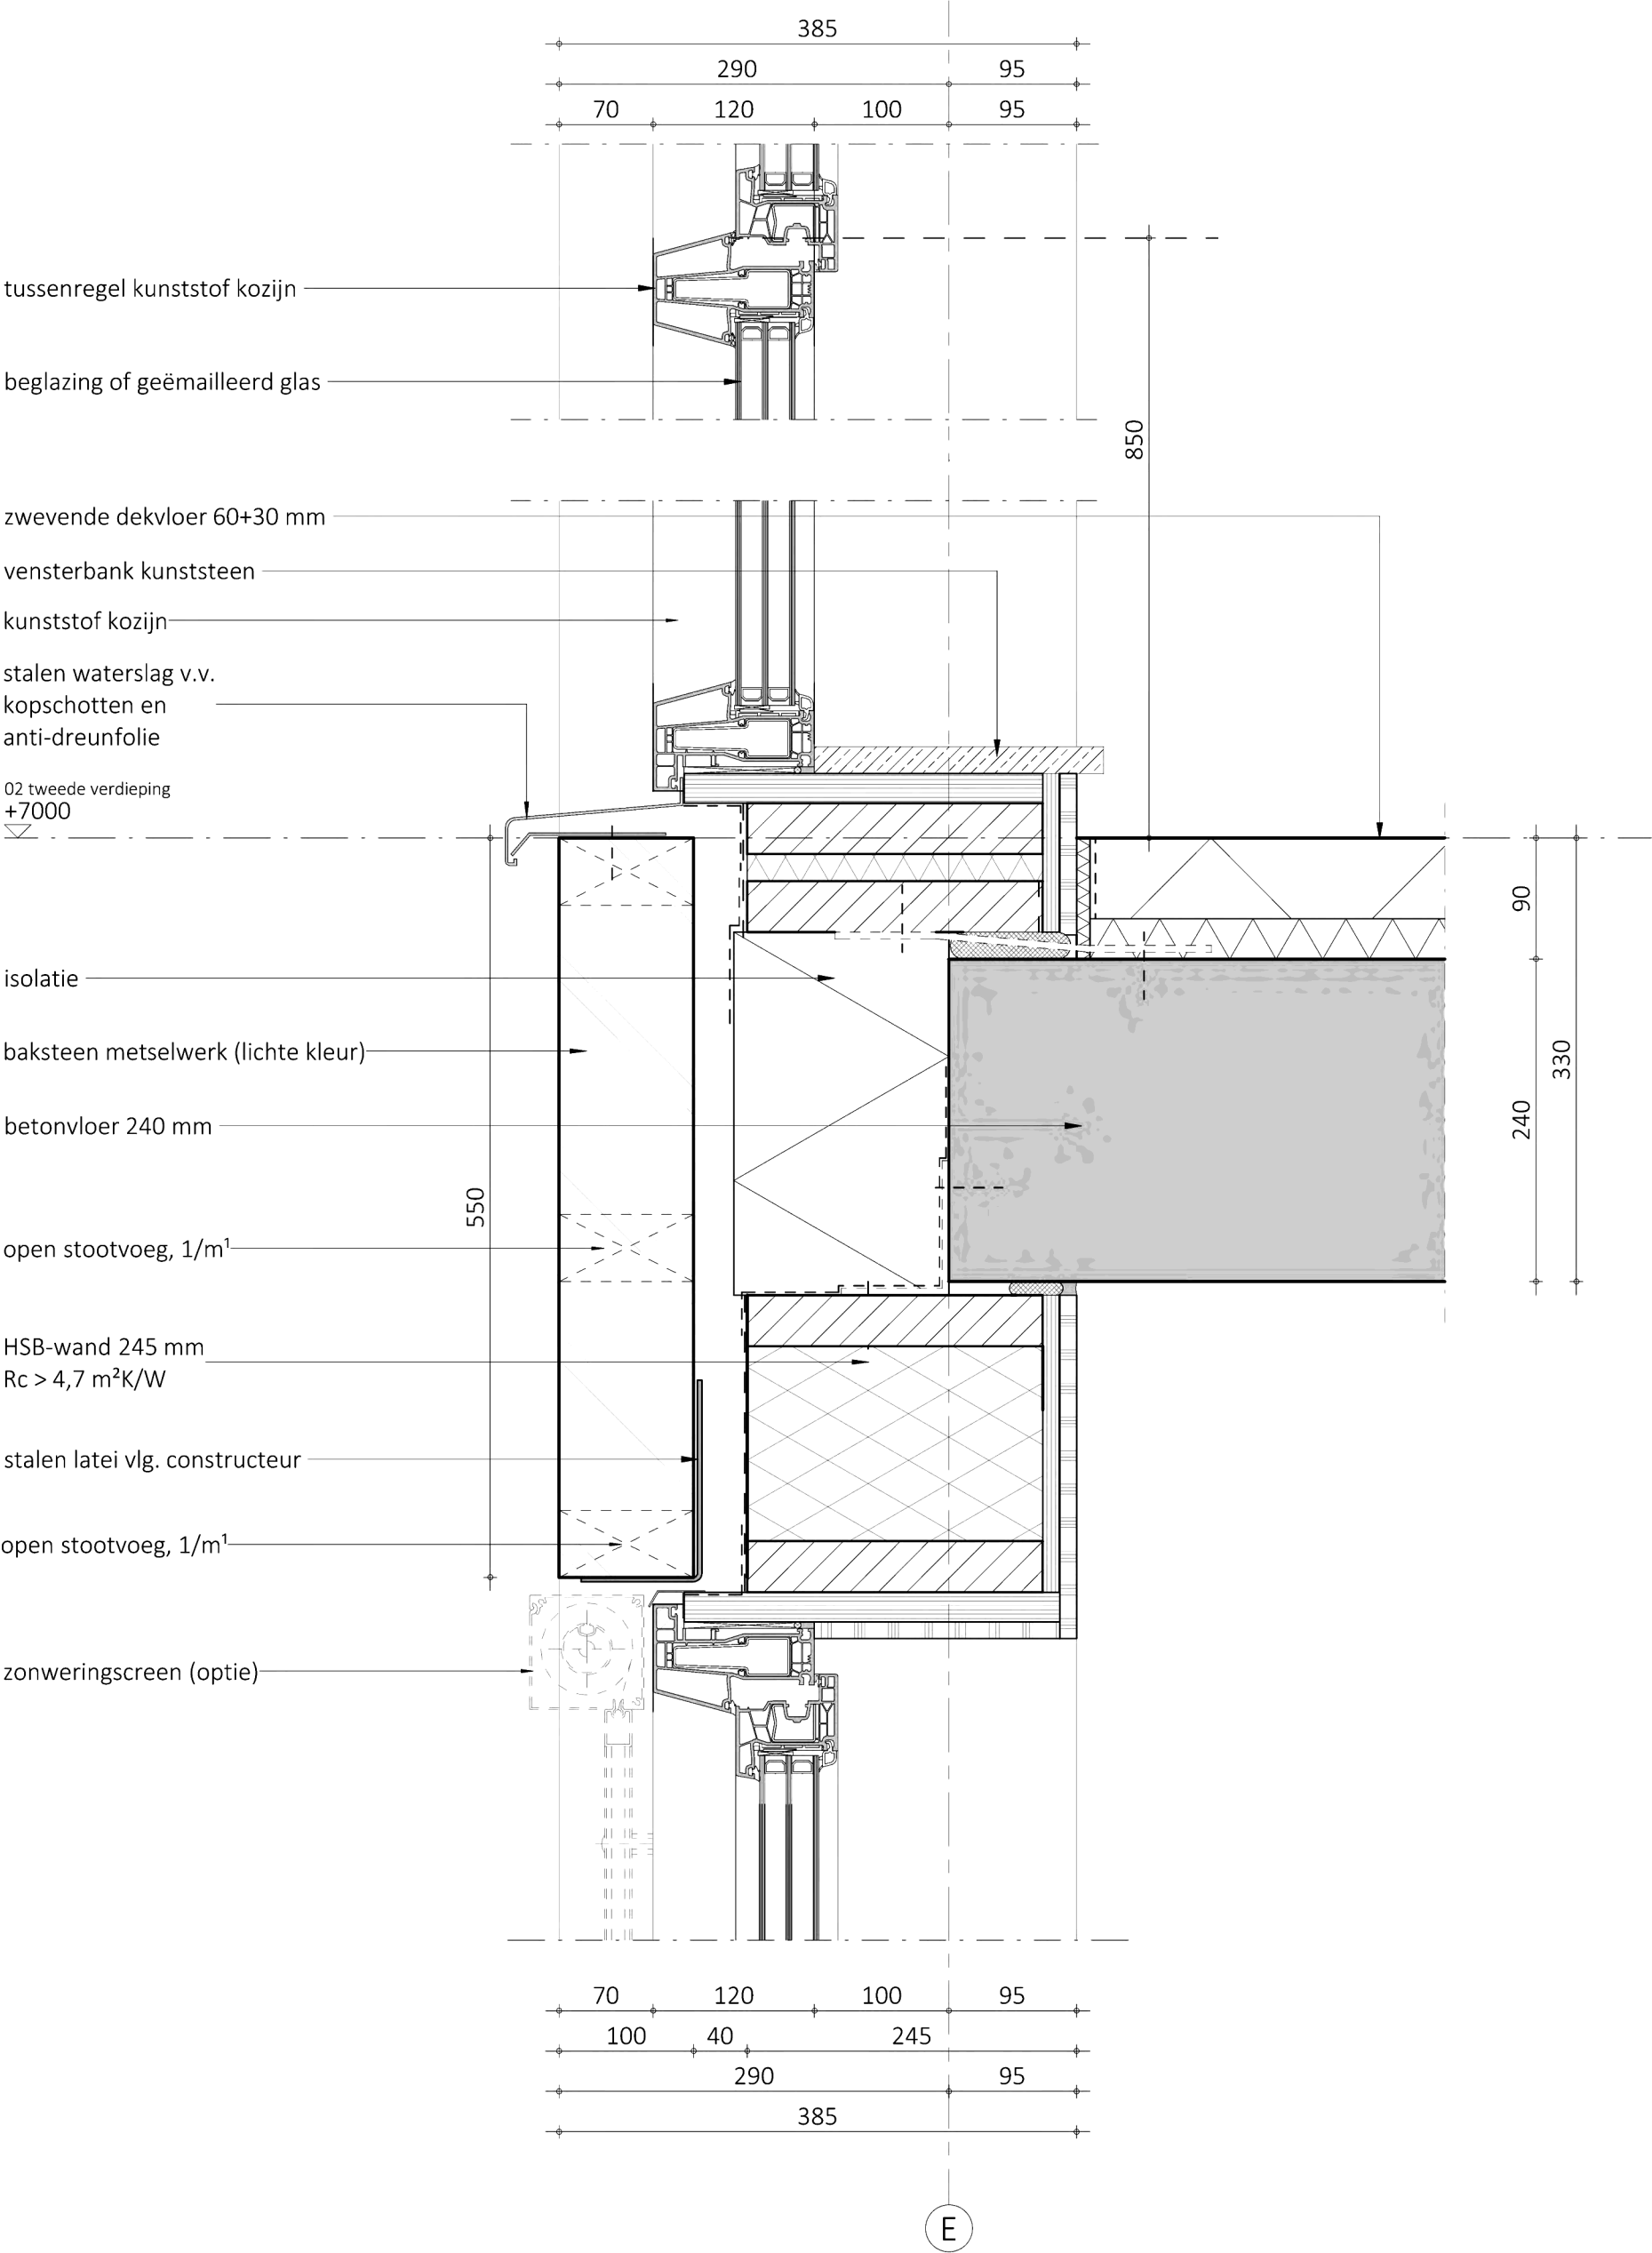


Sweco Architects Jaarbeursboulevard 288 3521 BC Utrecht, NL T +31 88 811 6200 Bogert 18-20 5612 LZ Eindhoven, NL T +31 88 811 6100		projectnr. 52200311			detail		V02
projectnaam	Windroos Blok B	wijziging	datum	getek.	omschrijving		
opdrachtgever	Windroos Bouwgroep VOF						
fase	Definitief Ontwerp						
architect		schaal	1:5		datum	27-08-2025	
manager		formaat	A3		status	definitief	

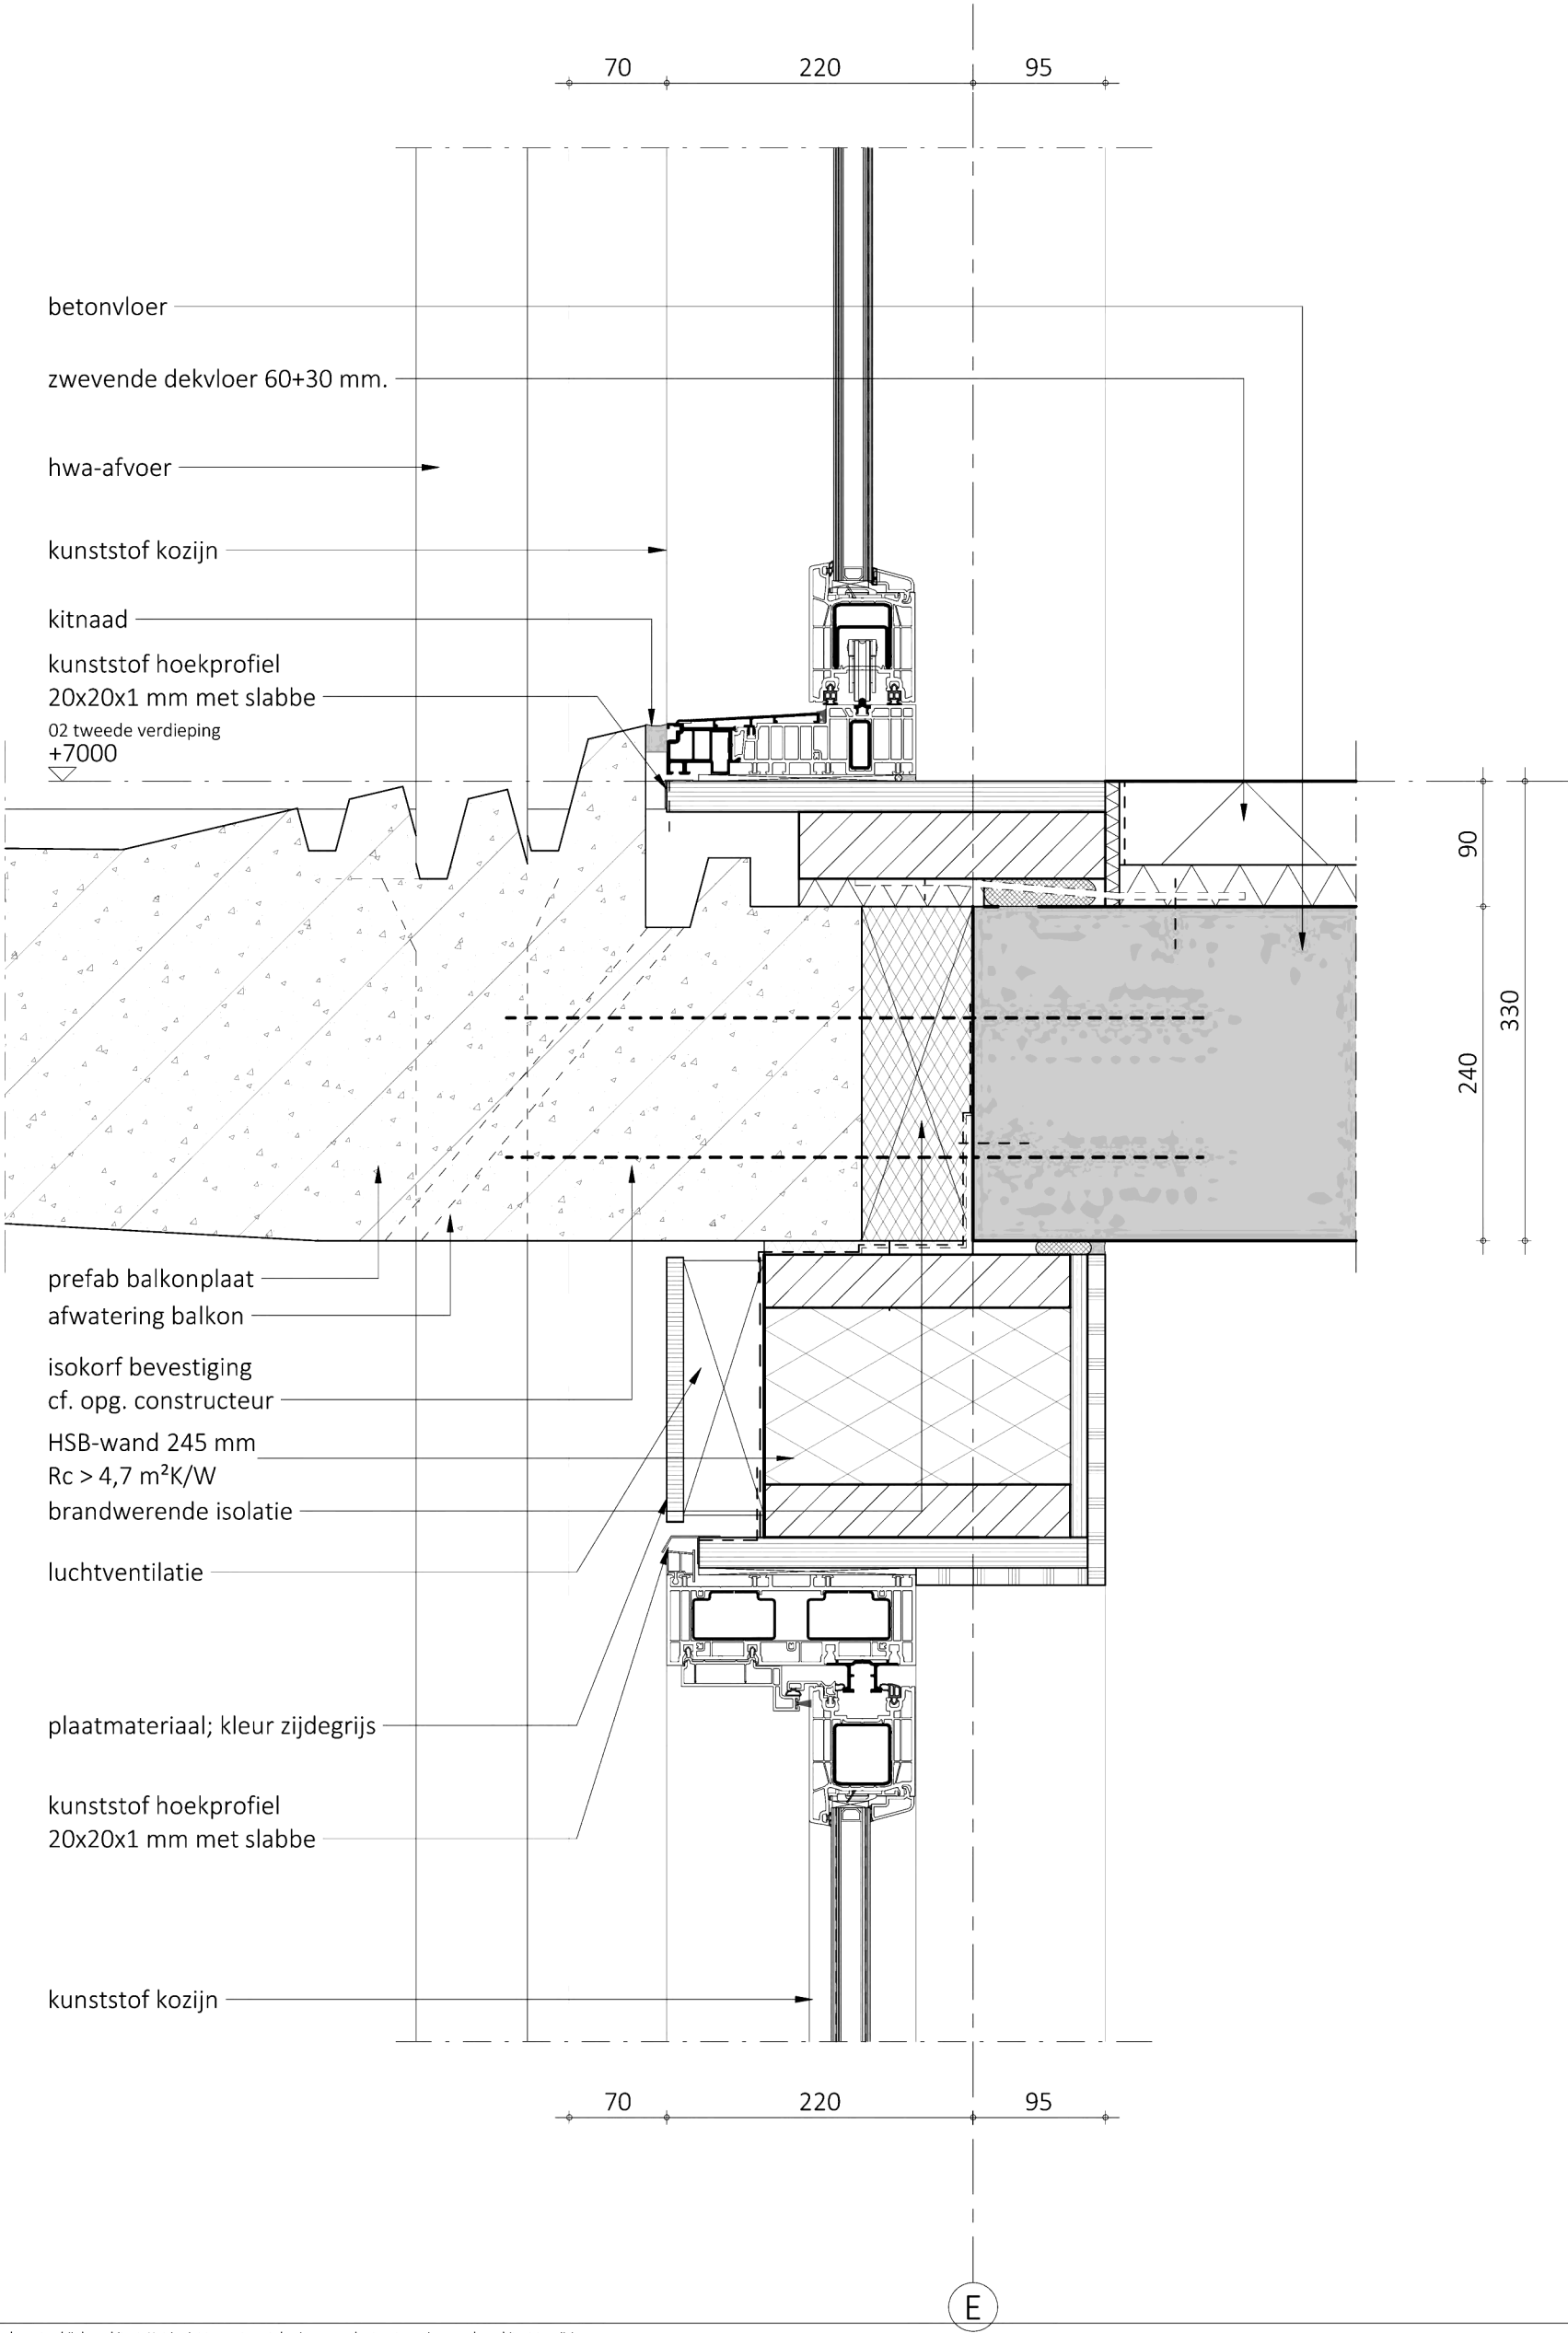


Sweco Architects Jaarbeursboulevard 288 3521 BC Utrecht, NL T +31 88 811 6200 Bogert 18-20 5612 LZ Eindhoven, NL T +31 88 811 6100		projectnr. 52200311			detail		V03
projectnaam	Windroos Blok B	wijziging	datum	getek.	omschrijving		
opdrachtgever	Windroos Bouwgroep VOF						
fase	Definitief Ontwerp						
architect		schaal	1:5		datum	27-08-2025	
manager		formaat	A3		status	definitief	

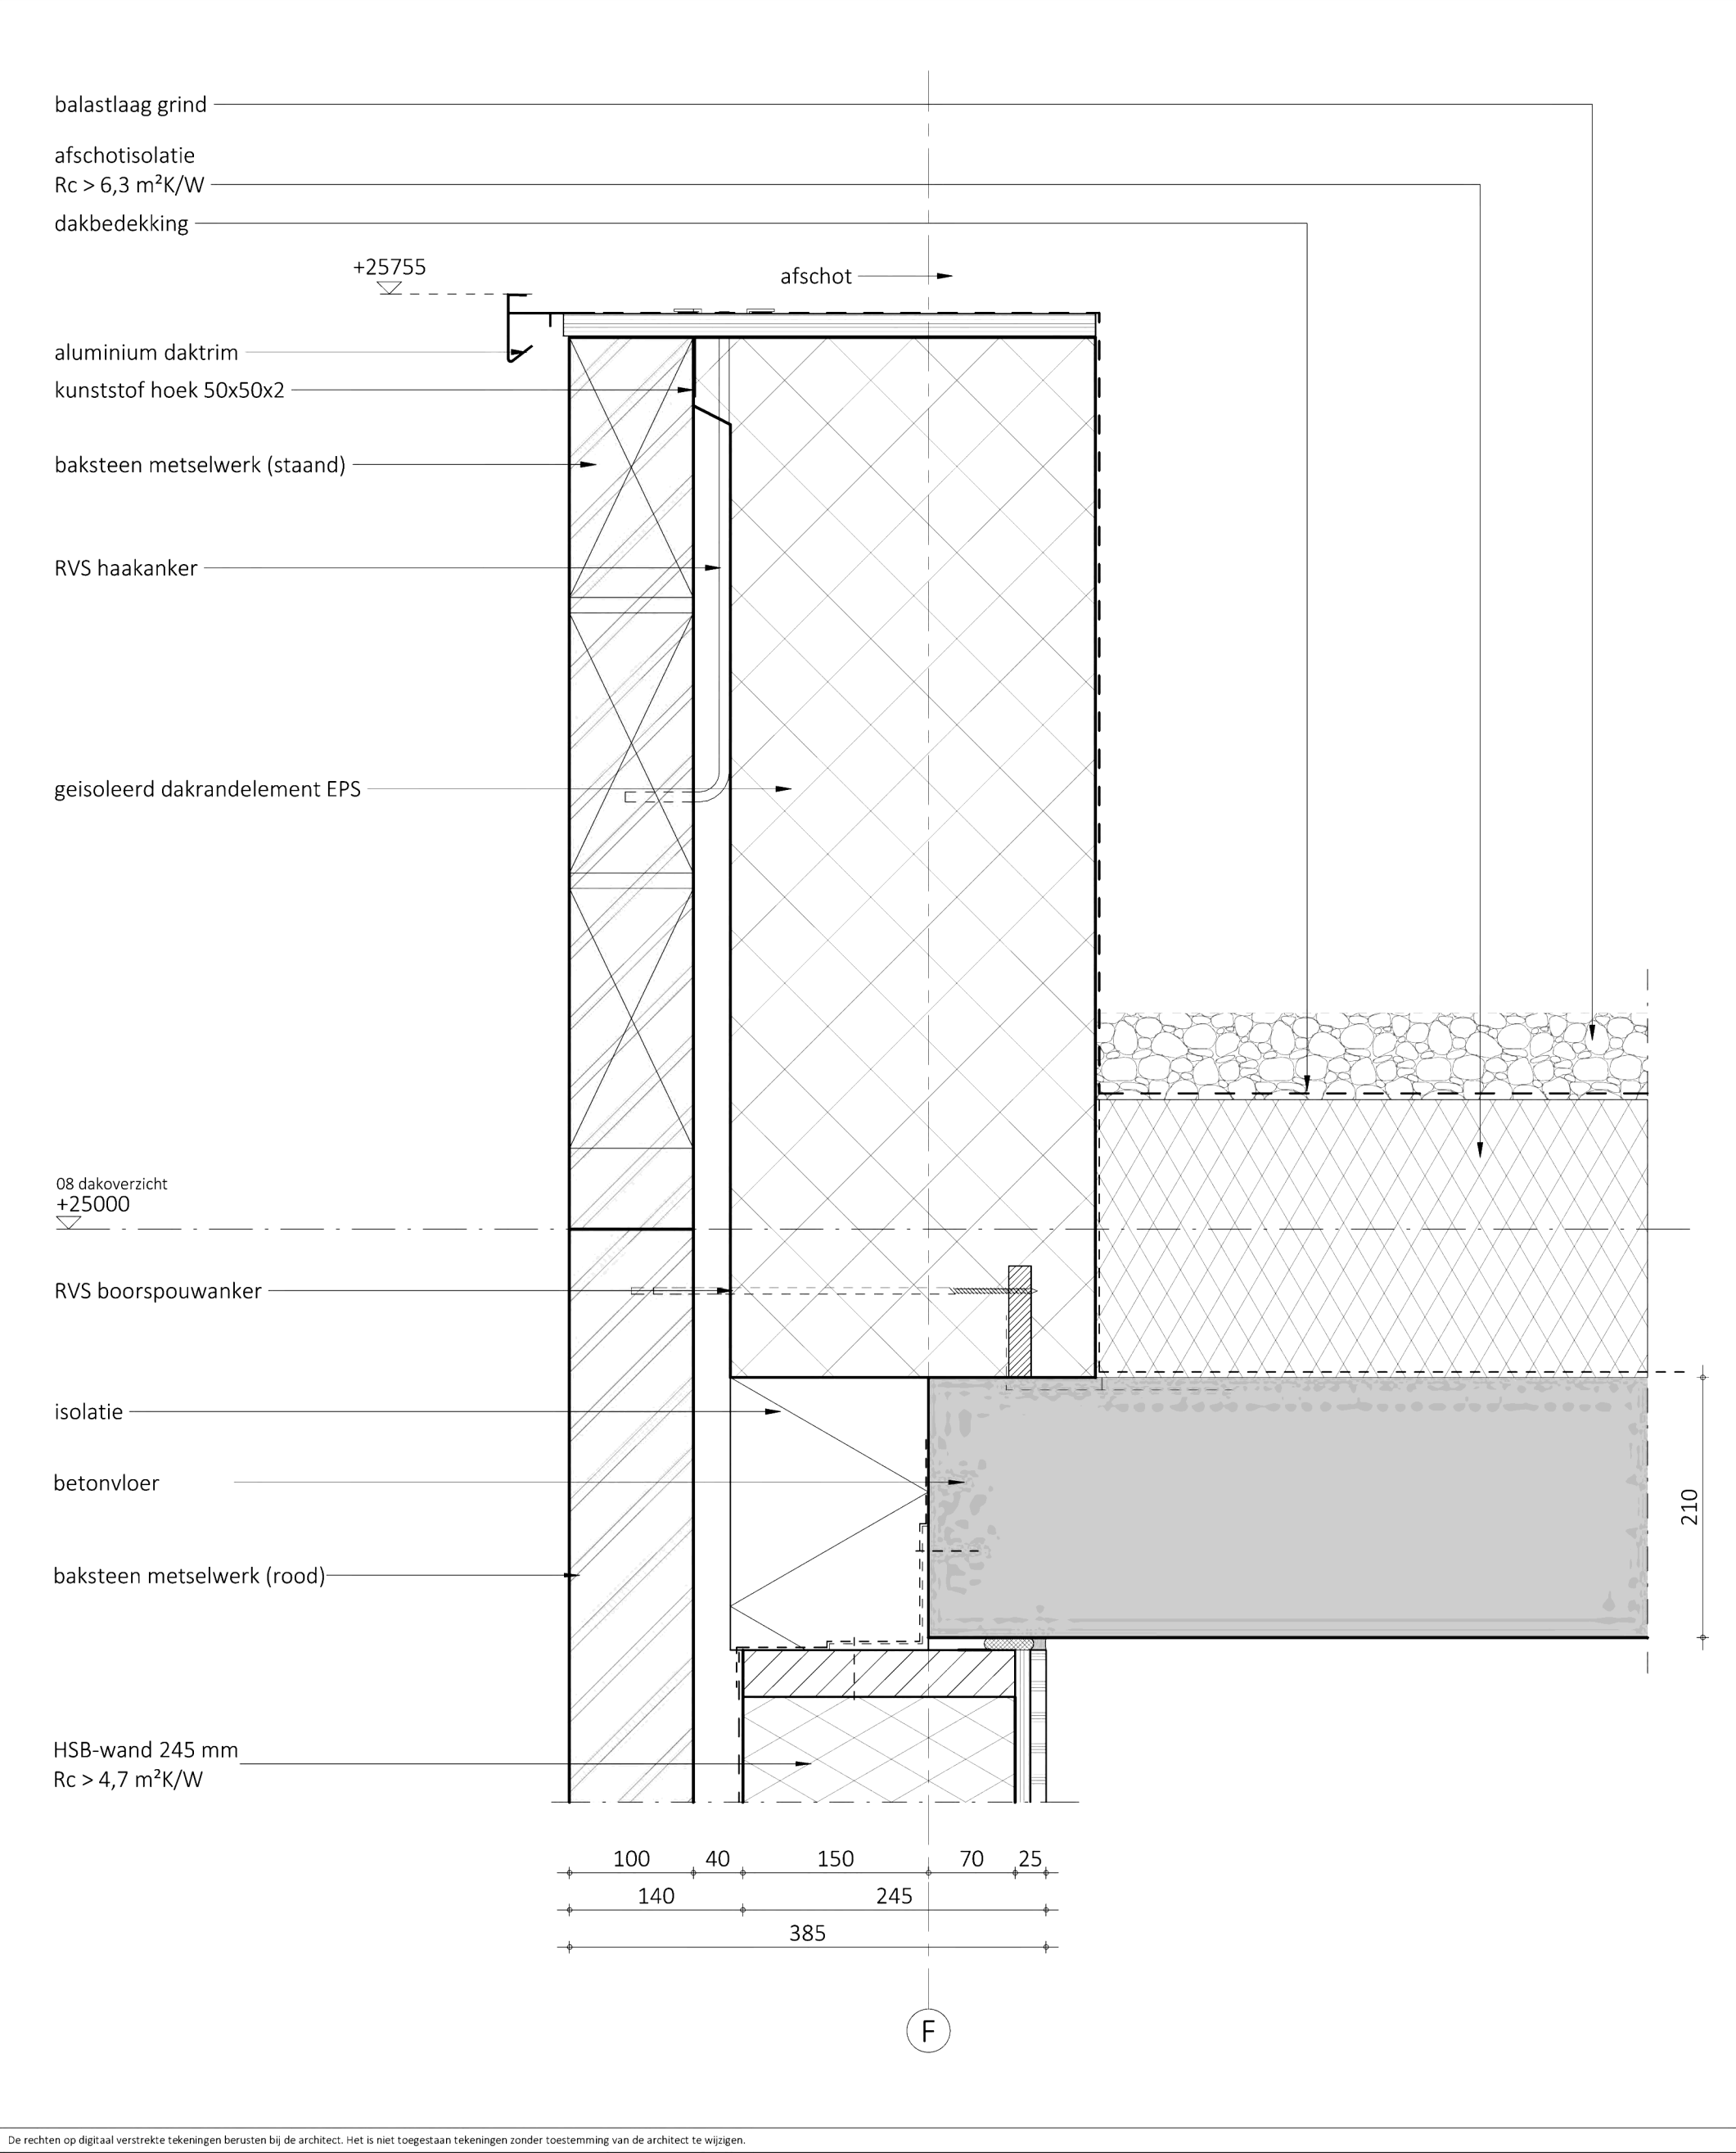


Sweco Architects Jaarbeursboulevard 288 3521 BC Utrecht, NL T +31 88 811 6200 Bogert 18-20 5612 LZ Eindhoven, NL T +31 88 811 6100 SWECO		projectnr. 52200311			detail V04	
projectnaam	Windroos Blok B	wijziging	datum	getek.	omschrijving	
opdrachtgever	Windroos Bouwgroep VOF					
fase	Definitief Ontwerp					
architect		schaal	1:5	datum	27-08-2025	
manager		formaat	A3	status	definitief	

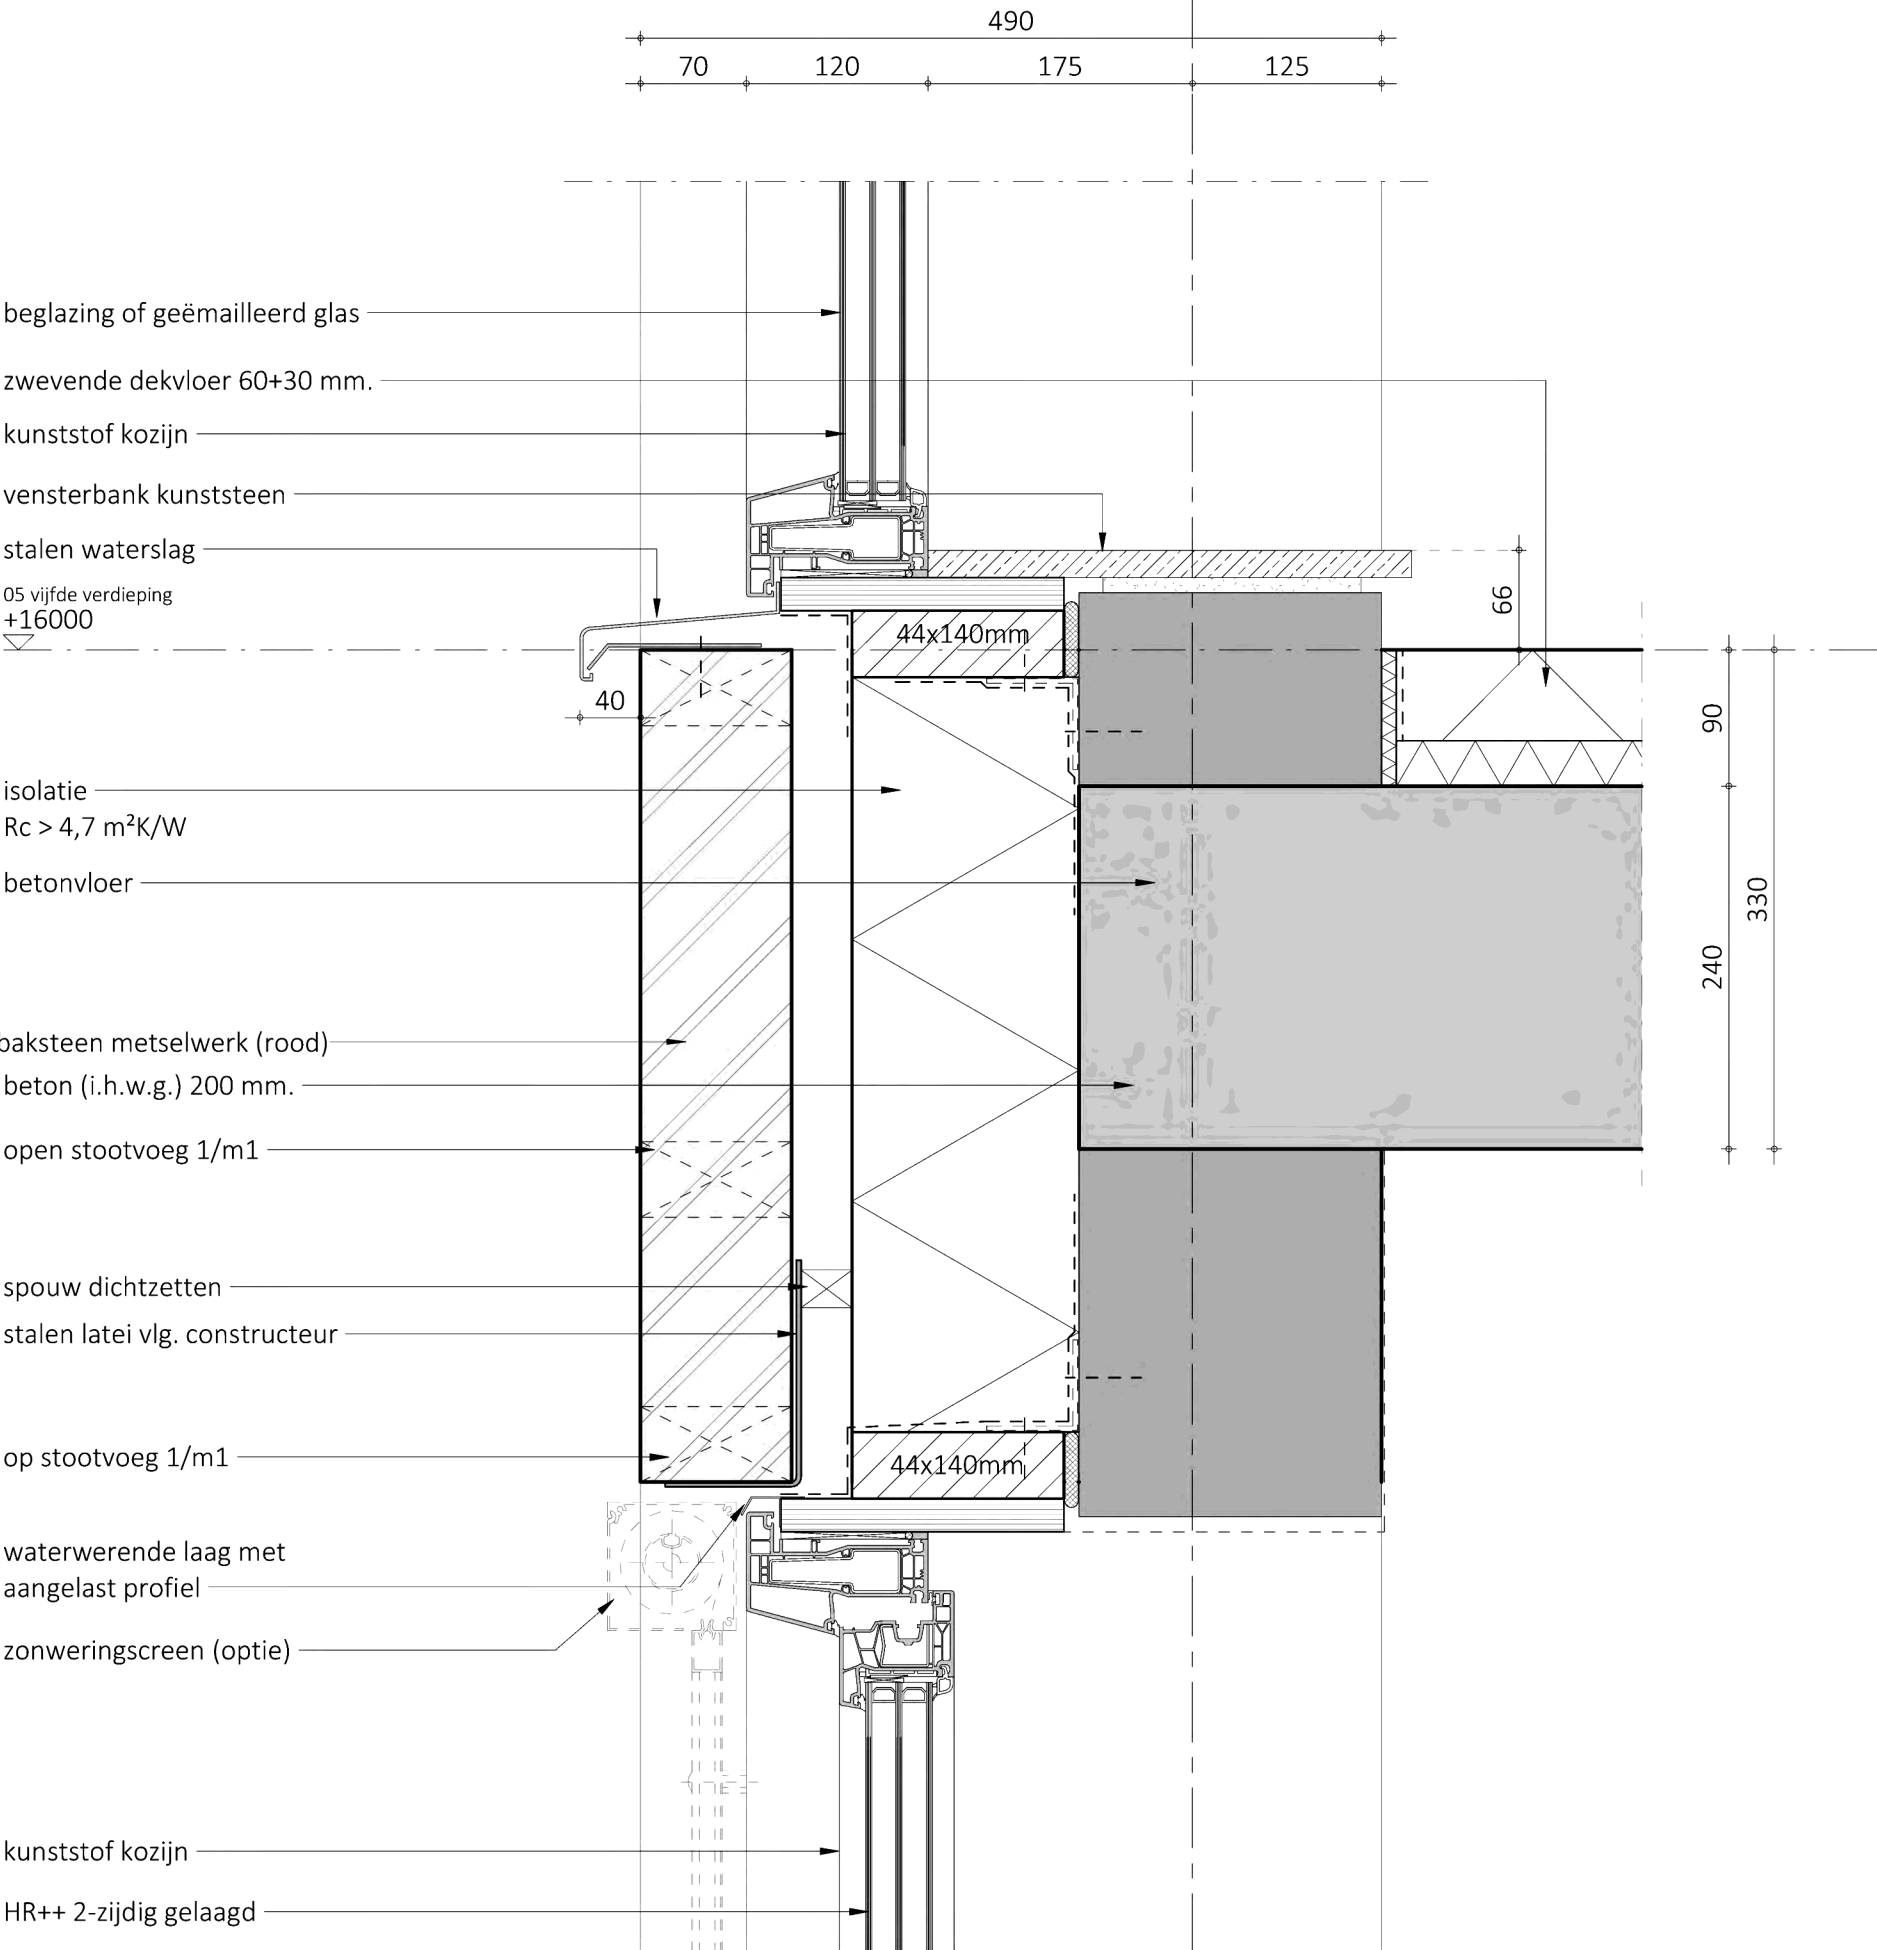


Sweco Architects Jaarbeursboulevard 288 3521 BC Utrecht, NL T +31 88 811 6200 Bogert 18-20 5612 LZ Eindhoven, NL T +31 88 811 6100 SWECO		projectnr. 52200311			detail V05a	
projectnaam	Windroos Blok B	wijziging	datum	getek.	omschrijving	
opdrachtgever	Windroos Bouwgroep VOF					
fase	Definitief Ontwerp					
architect		schaal	1:5		datum	27-08-2025
manager		formaat	A3		status	definitief

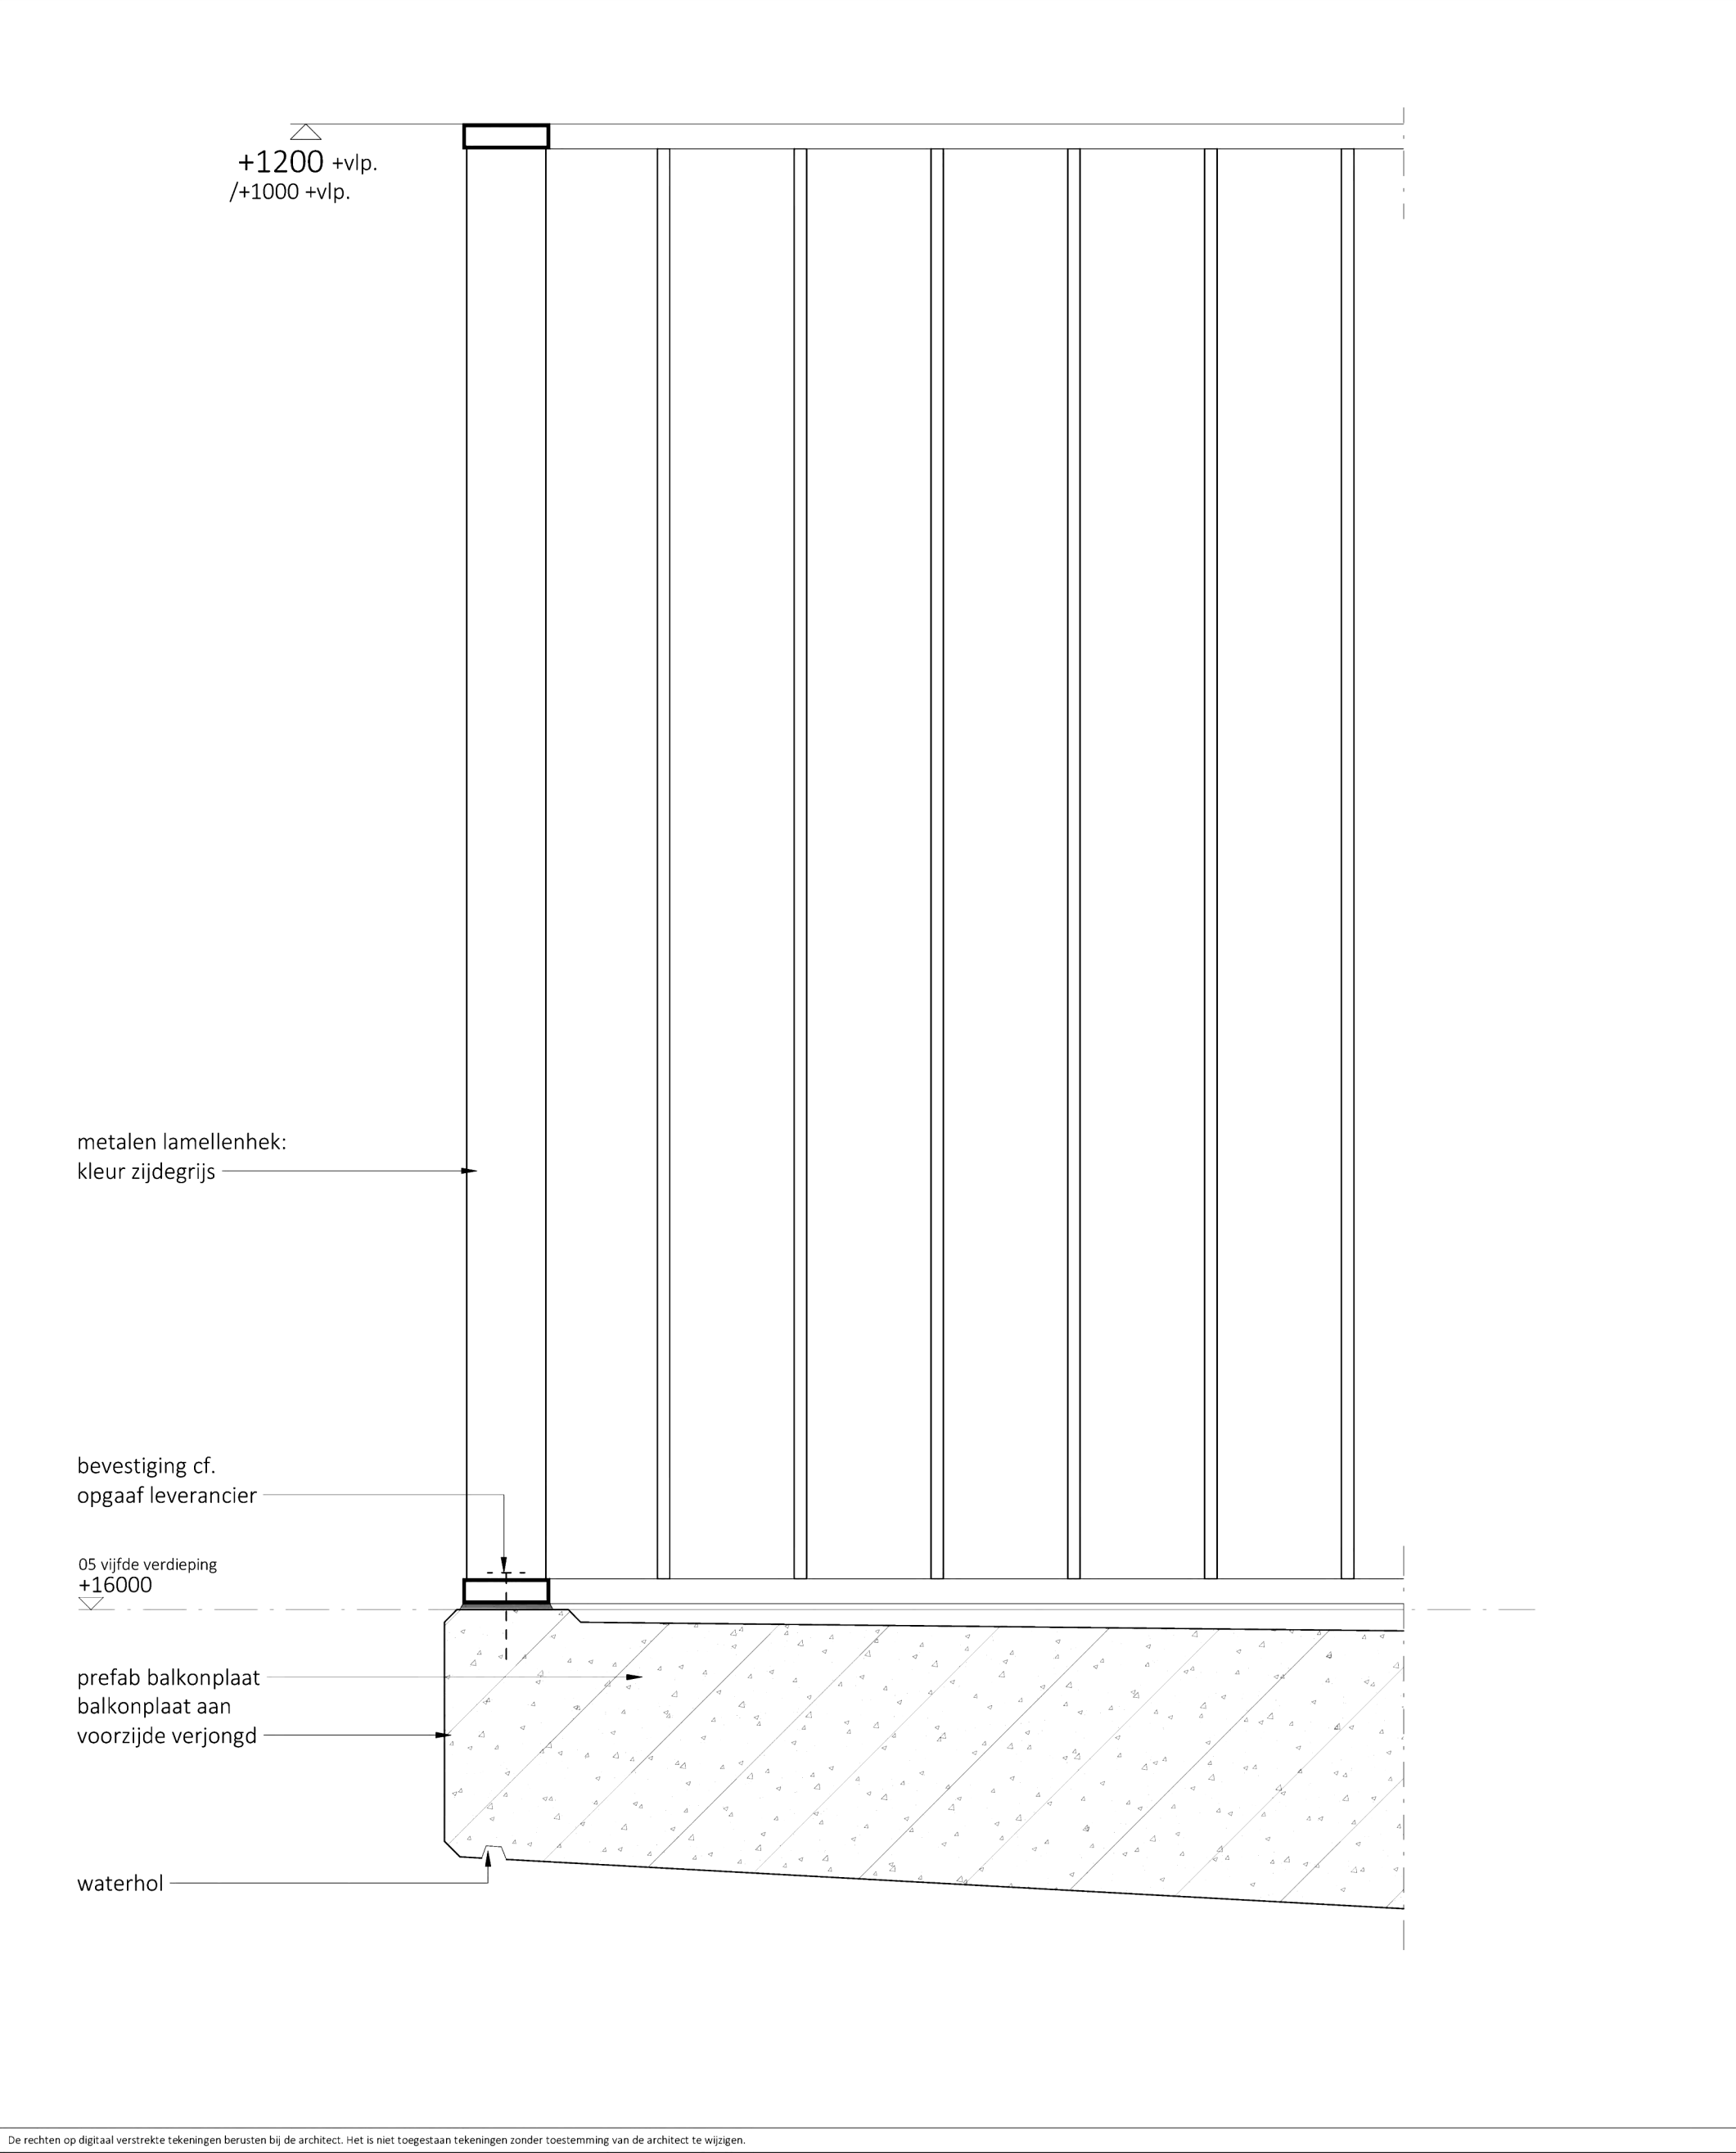


Sweco Architects Jaarbeursboulevard 288 3521 BC Utrecht, NL T +31 88 811 6200 Bogert 18-20 5612 LZ Eindhoven, NL T +31 88 811 6100 SWECO		projectnr. 52200311			detail V05b	
projectnaam	Windroos Blok B	wijziging	datum	getek.	omschrijving	
opdrachtgever	Windroos Bouwgroep VOF					
fase	Definitief Ontwerp					
architect		schaal	1:5	datum	27-08-2025	
manager		formaat	A3	status	definitief	

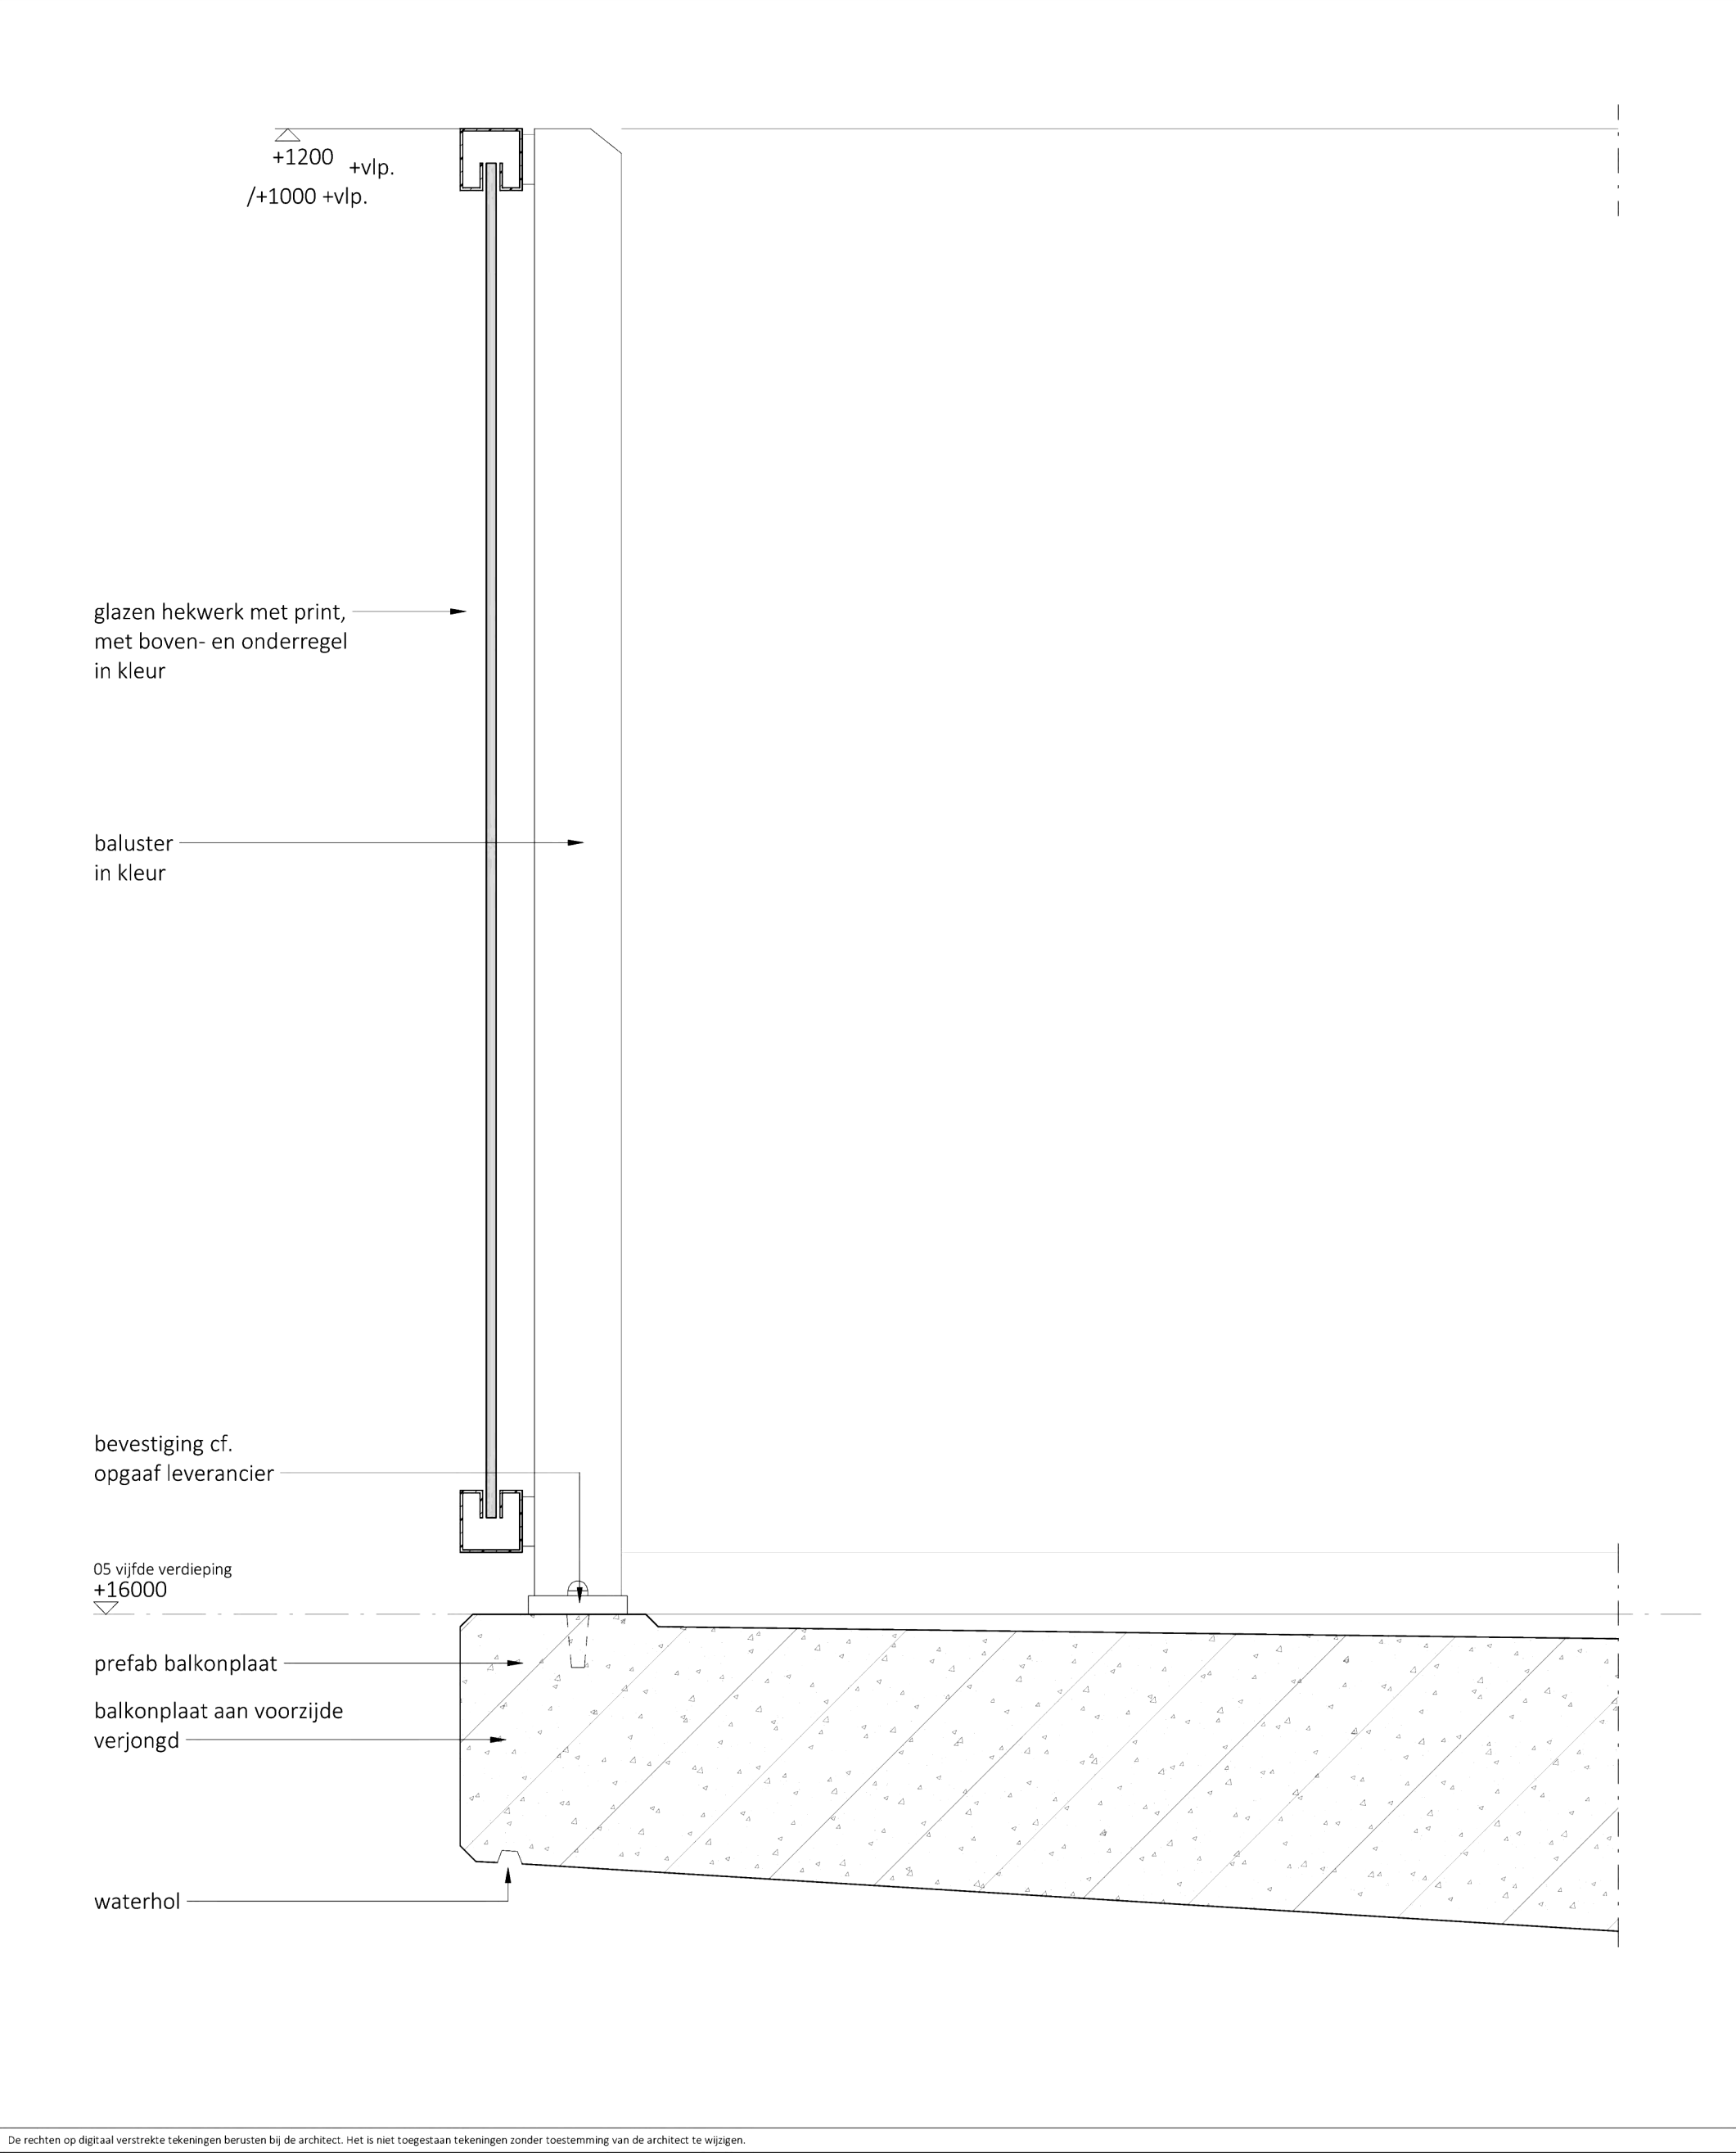


Sweco Architects Jaarbeursboulevard 288 3521 BC Utrecht, NL T +31 88 811 6200 Bogert 18-20 5612 LZ Eindhoven, NL T +31 88 811 6100 SWECO		projectnr. 52200311			detail V06	
projectnaam	Windroos Blok B	wijziging	datum	getek.	omschrijving	
opdrachtgever	Windroos Bouwgroep VOF					
fase	Definitief Ontwerp					
architect		schaal	1:5		datum	27-08-2025
manager		formaat	A3		status	definitief

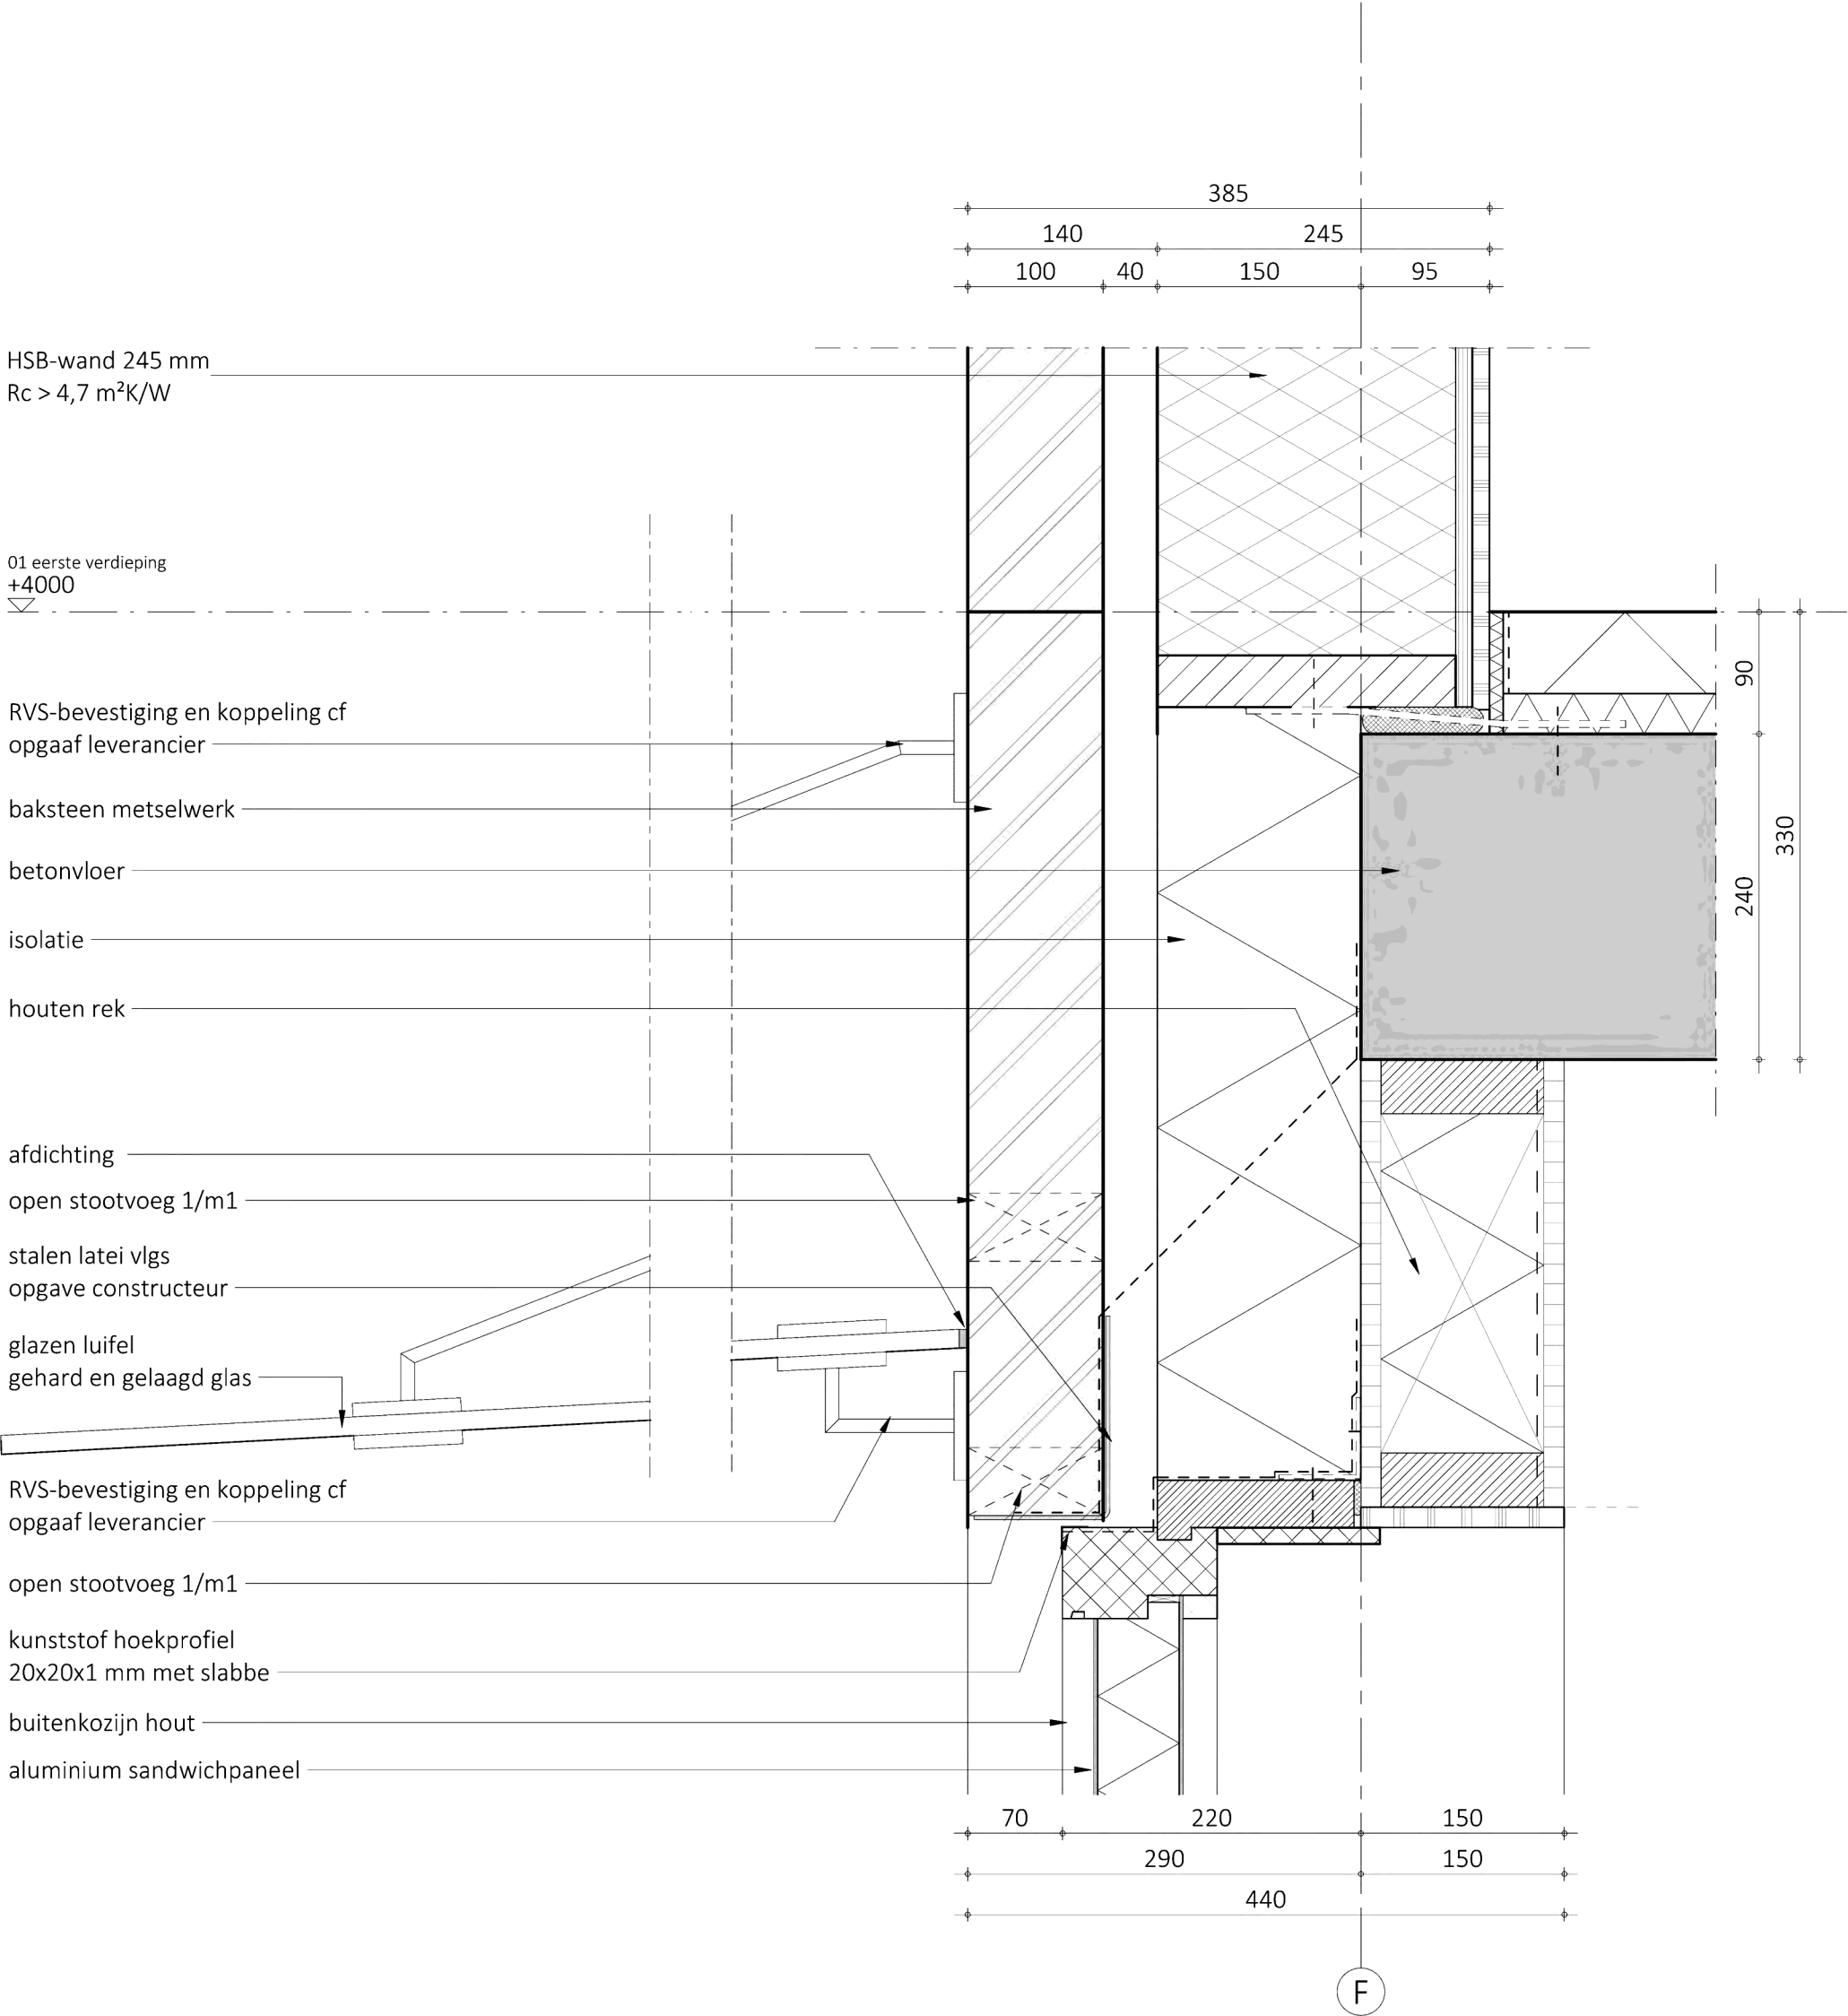


Sweco Architects Jaarbeursboulevard 288 3521 BC Utrecht, NL T +31 88 811 6200 Bogert 18-20 5612 LZ Eindhoven, NL T +31 88 811 6100 SWECO		projectnr. 52200311			detail V07	
projectnaam	Windroos Blok B	wijziging	datum	getek.	omschrijving	
opdrachtgever	Windroos Bouwgroep VOF					
fase	Definitief Ontwerp					
architect		schaal	1:5		datum	27-08-2025
manager		formaat	A3		status	definitief

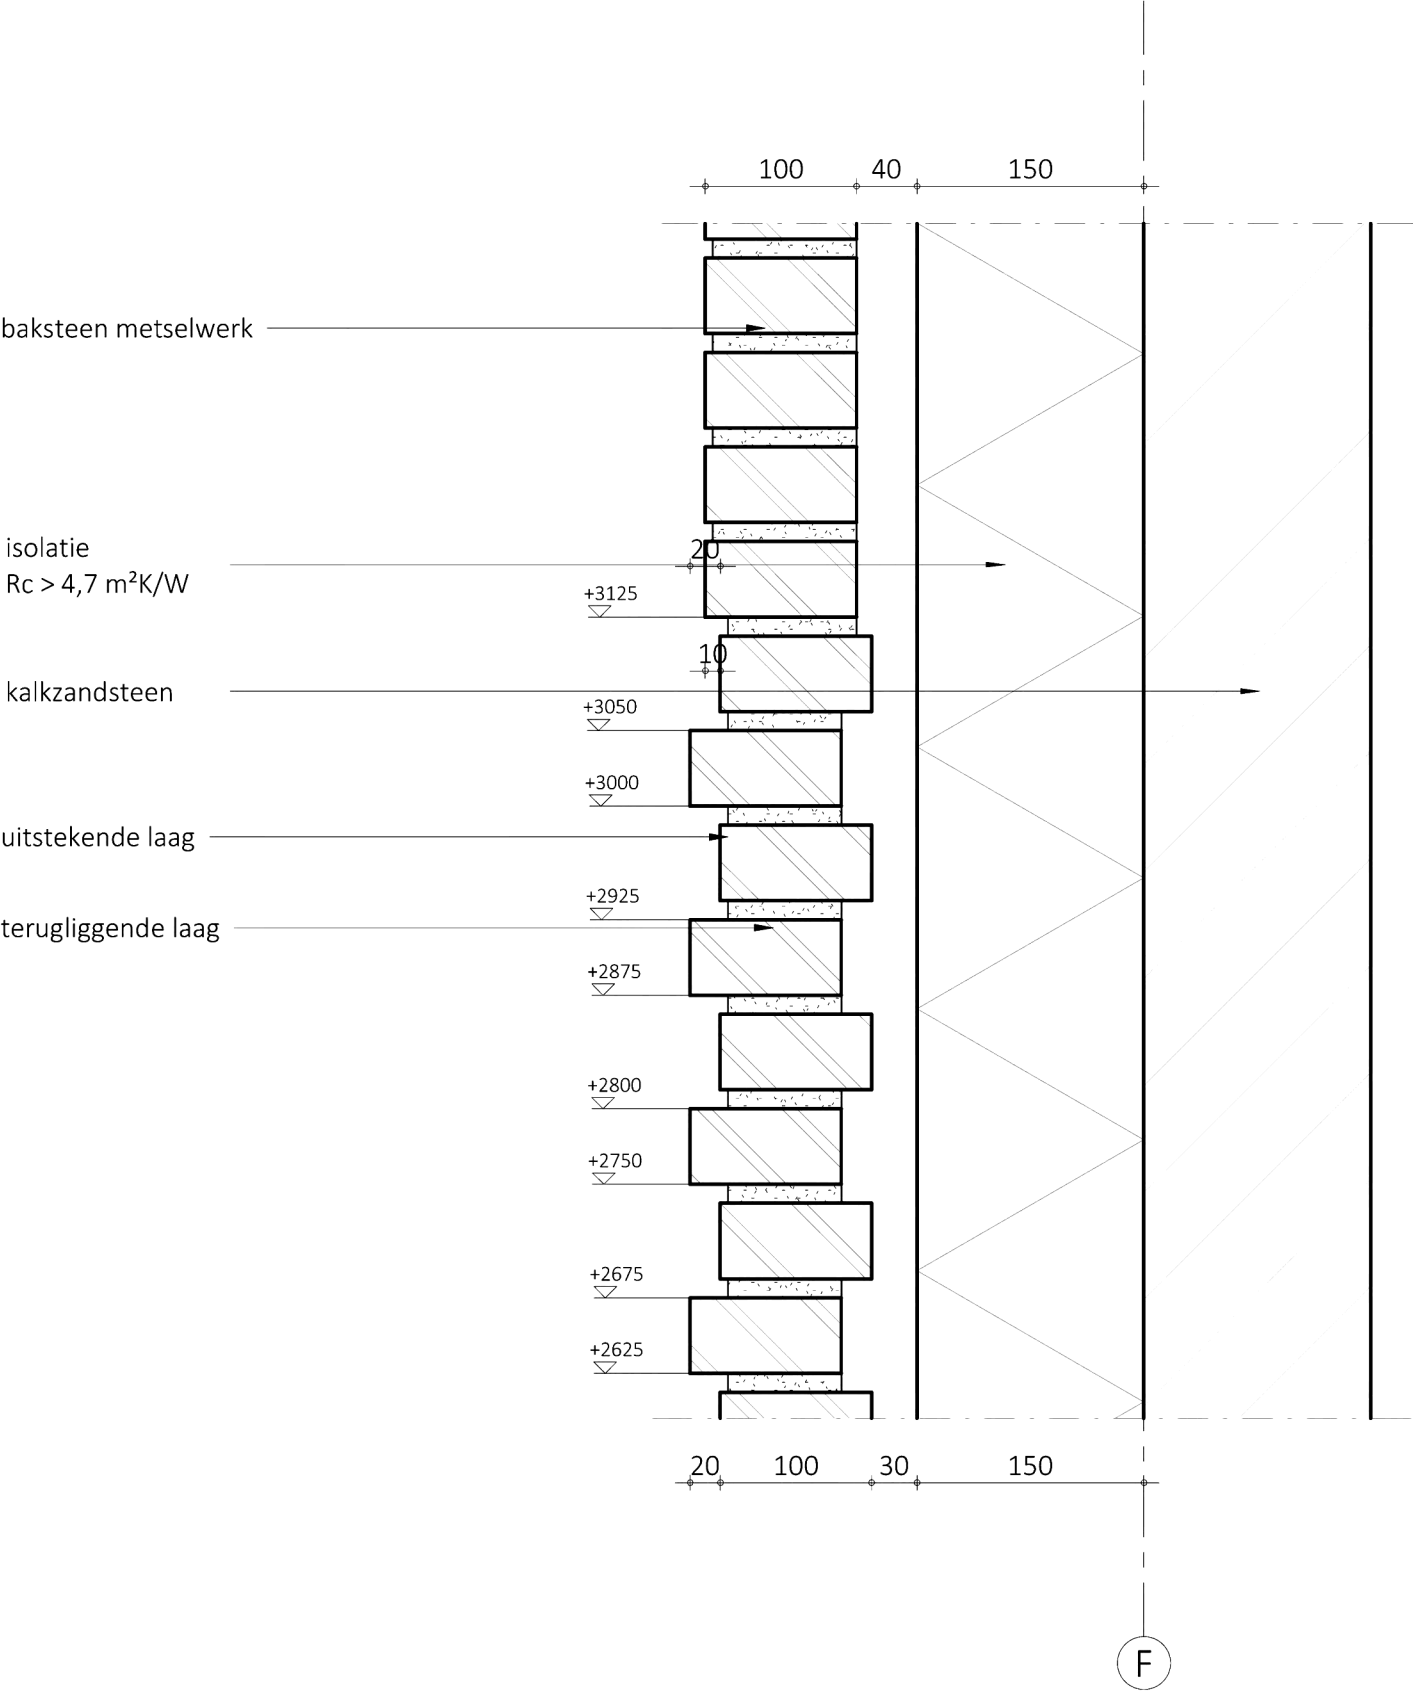


Sweco Architects Jaarbeursboulevard 288 3521 BC Utrecht, NL T +31 88 811 6200 Bogert 18-20 5612 LZ Eindhoven, NL T +31 88 811 6100 SWECO		projectnr. 52200311			detail V08	
projectnaam	Windroos Blok B	wijziging	datum	getek.	omschrijving	
opdrachtgever	Windroos Bouwgroep VOF					
fase	Definitief Ontwerp					
architect		schaal	1:5		datum	27-08-2025
manager		formaat	A3		status	definitief

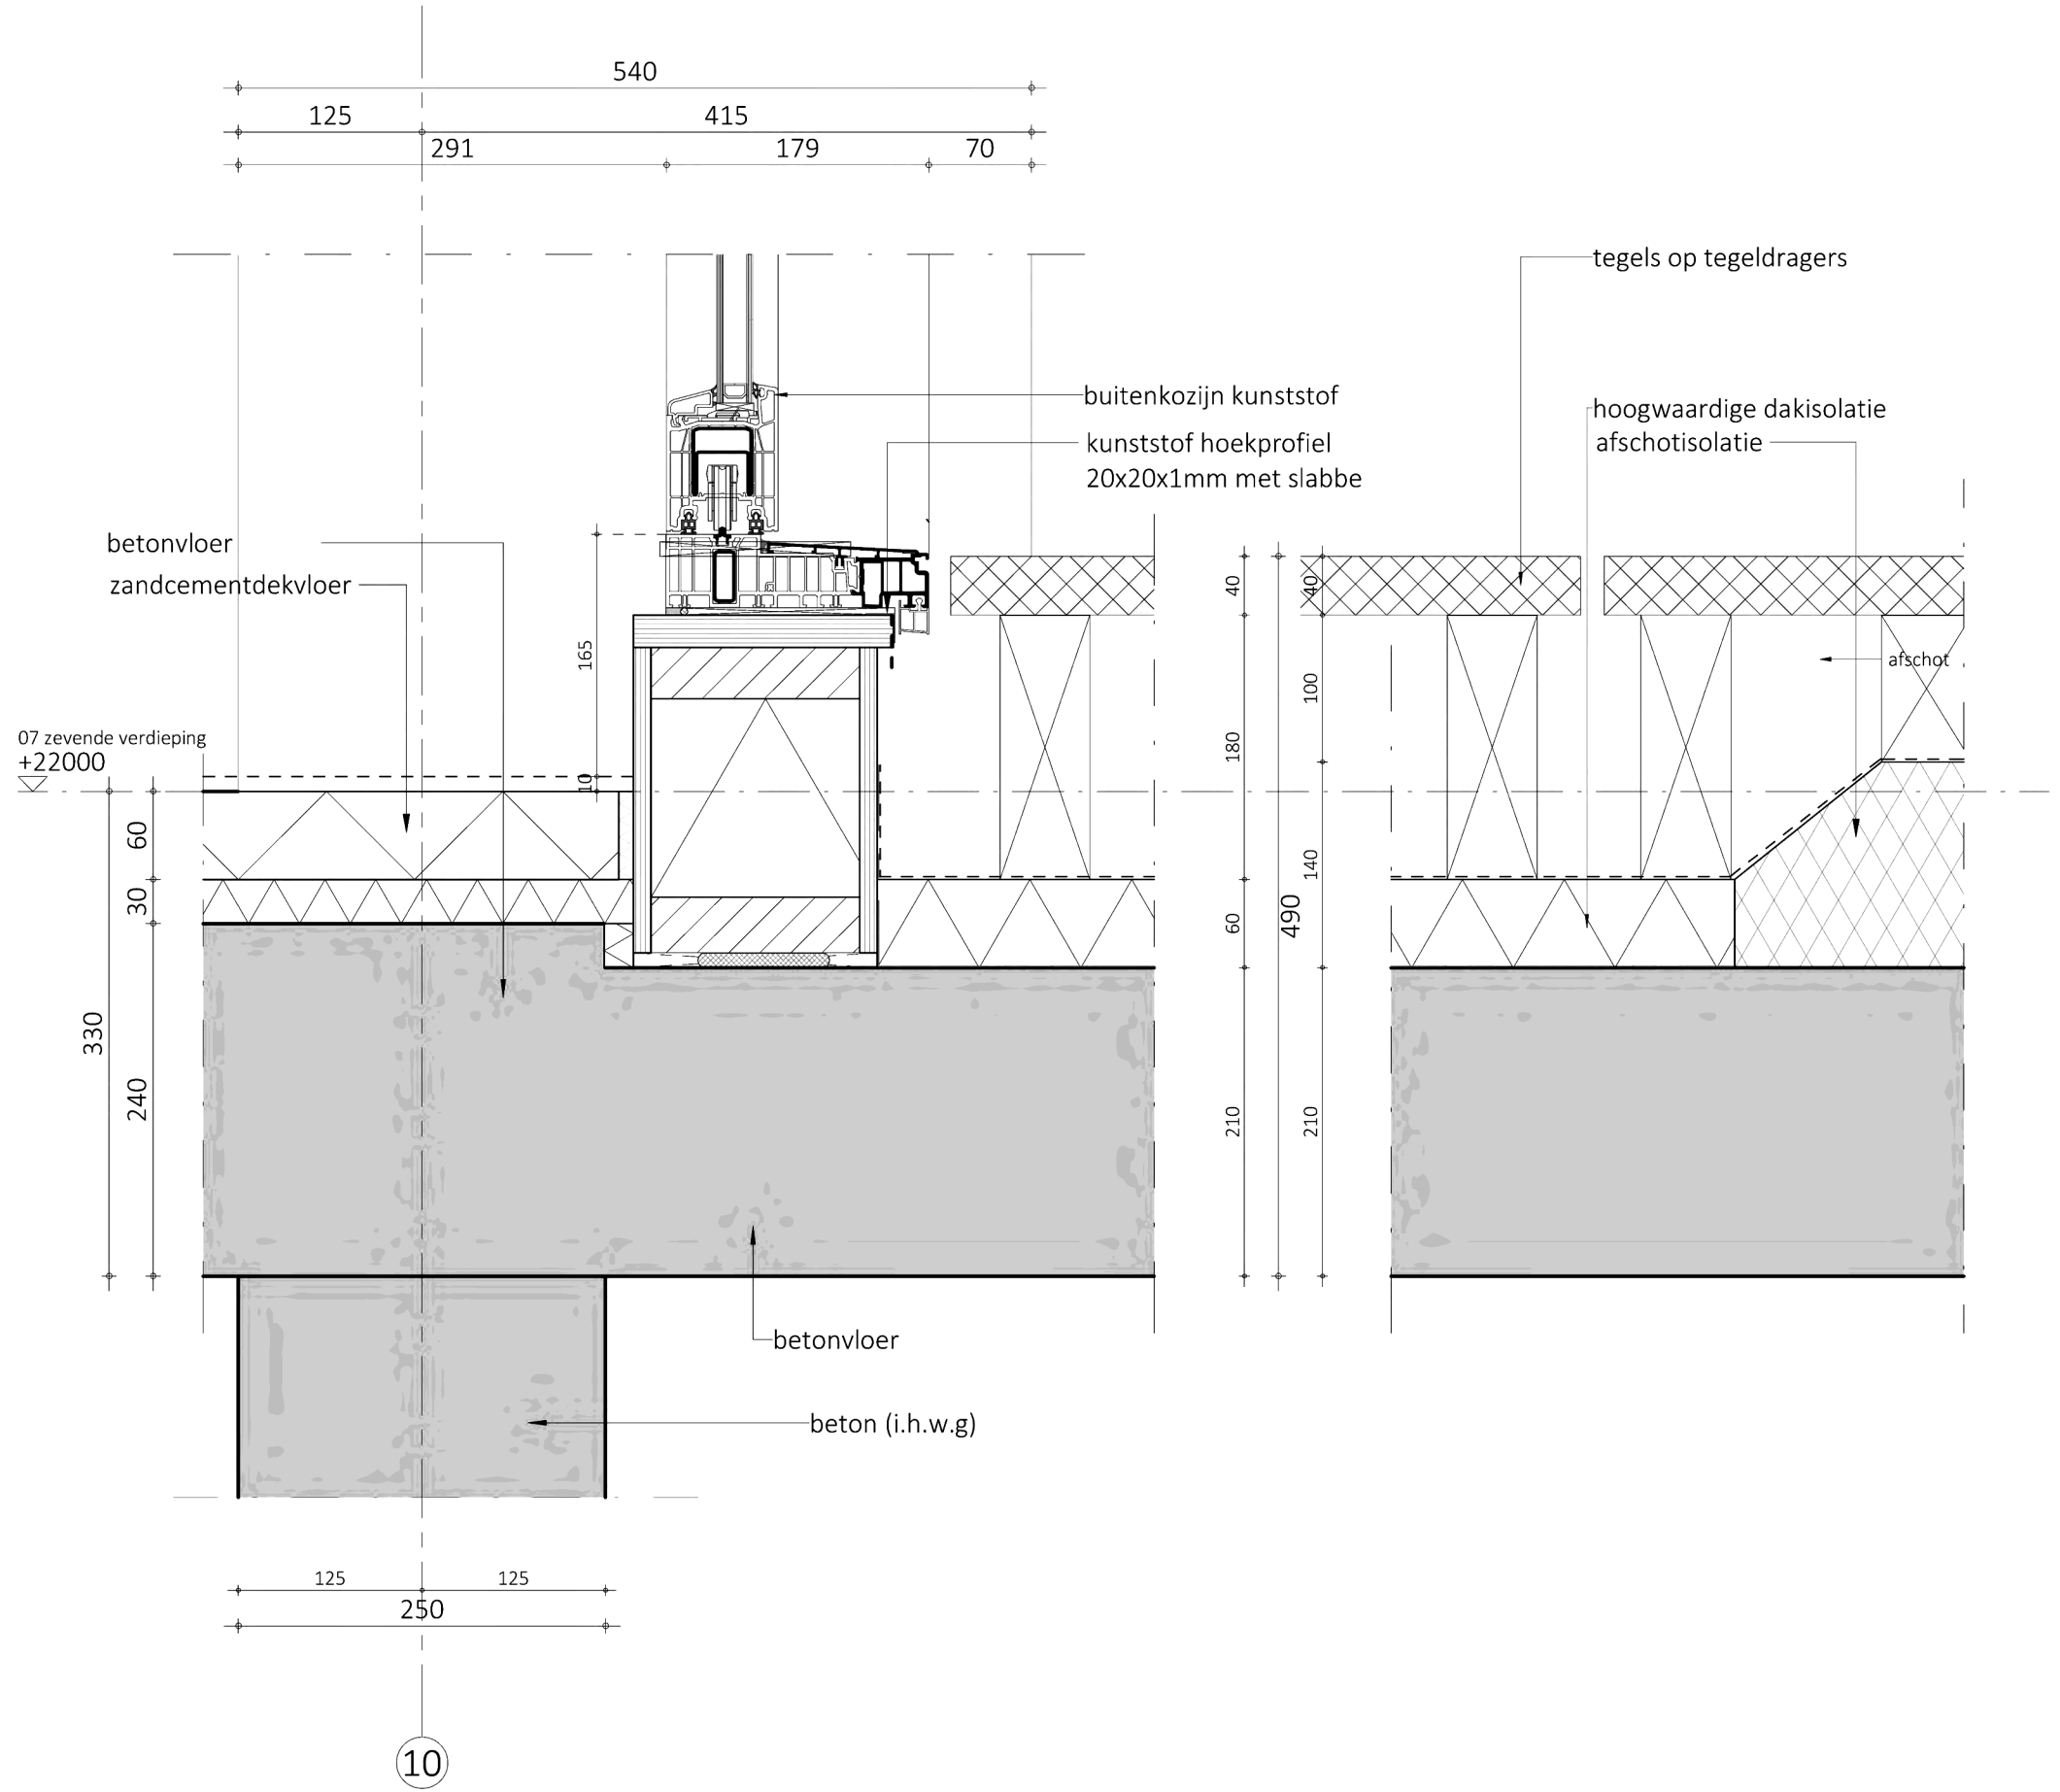


Sweco Architects Jaarbeursboulevard 288 3521 BC Utrecht, NL T +31 88 811 6200 Bogert 18-20 5612 LZ Eindhoven, NL T +31 88 811 6100 SWECO		projectnr. 52200311			detail V09	
projectnaam	Windroos Blok B	wijziging	datum	getek.	omschrijving	
opdrachtgever	Windroos Bouwgroep VOF					
fase	Definitief Ontwerp					
architect		schaal	1:5		datum	27-08-2025
manager		formaat	A3		status	definitief

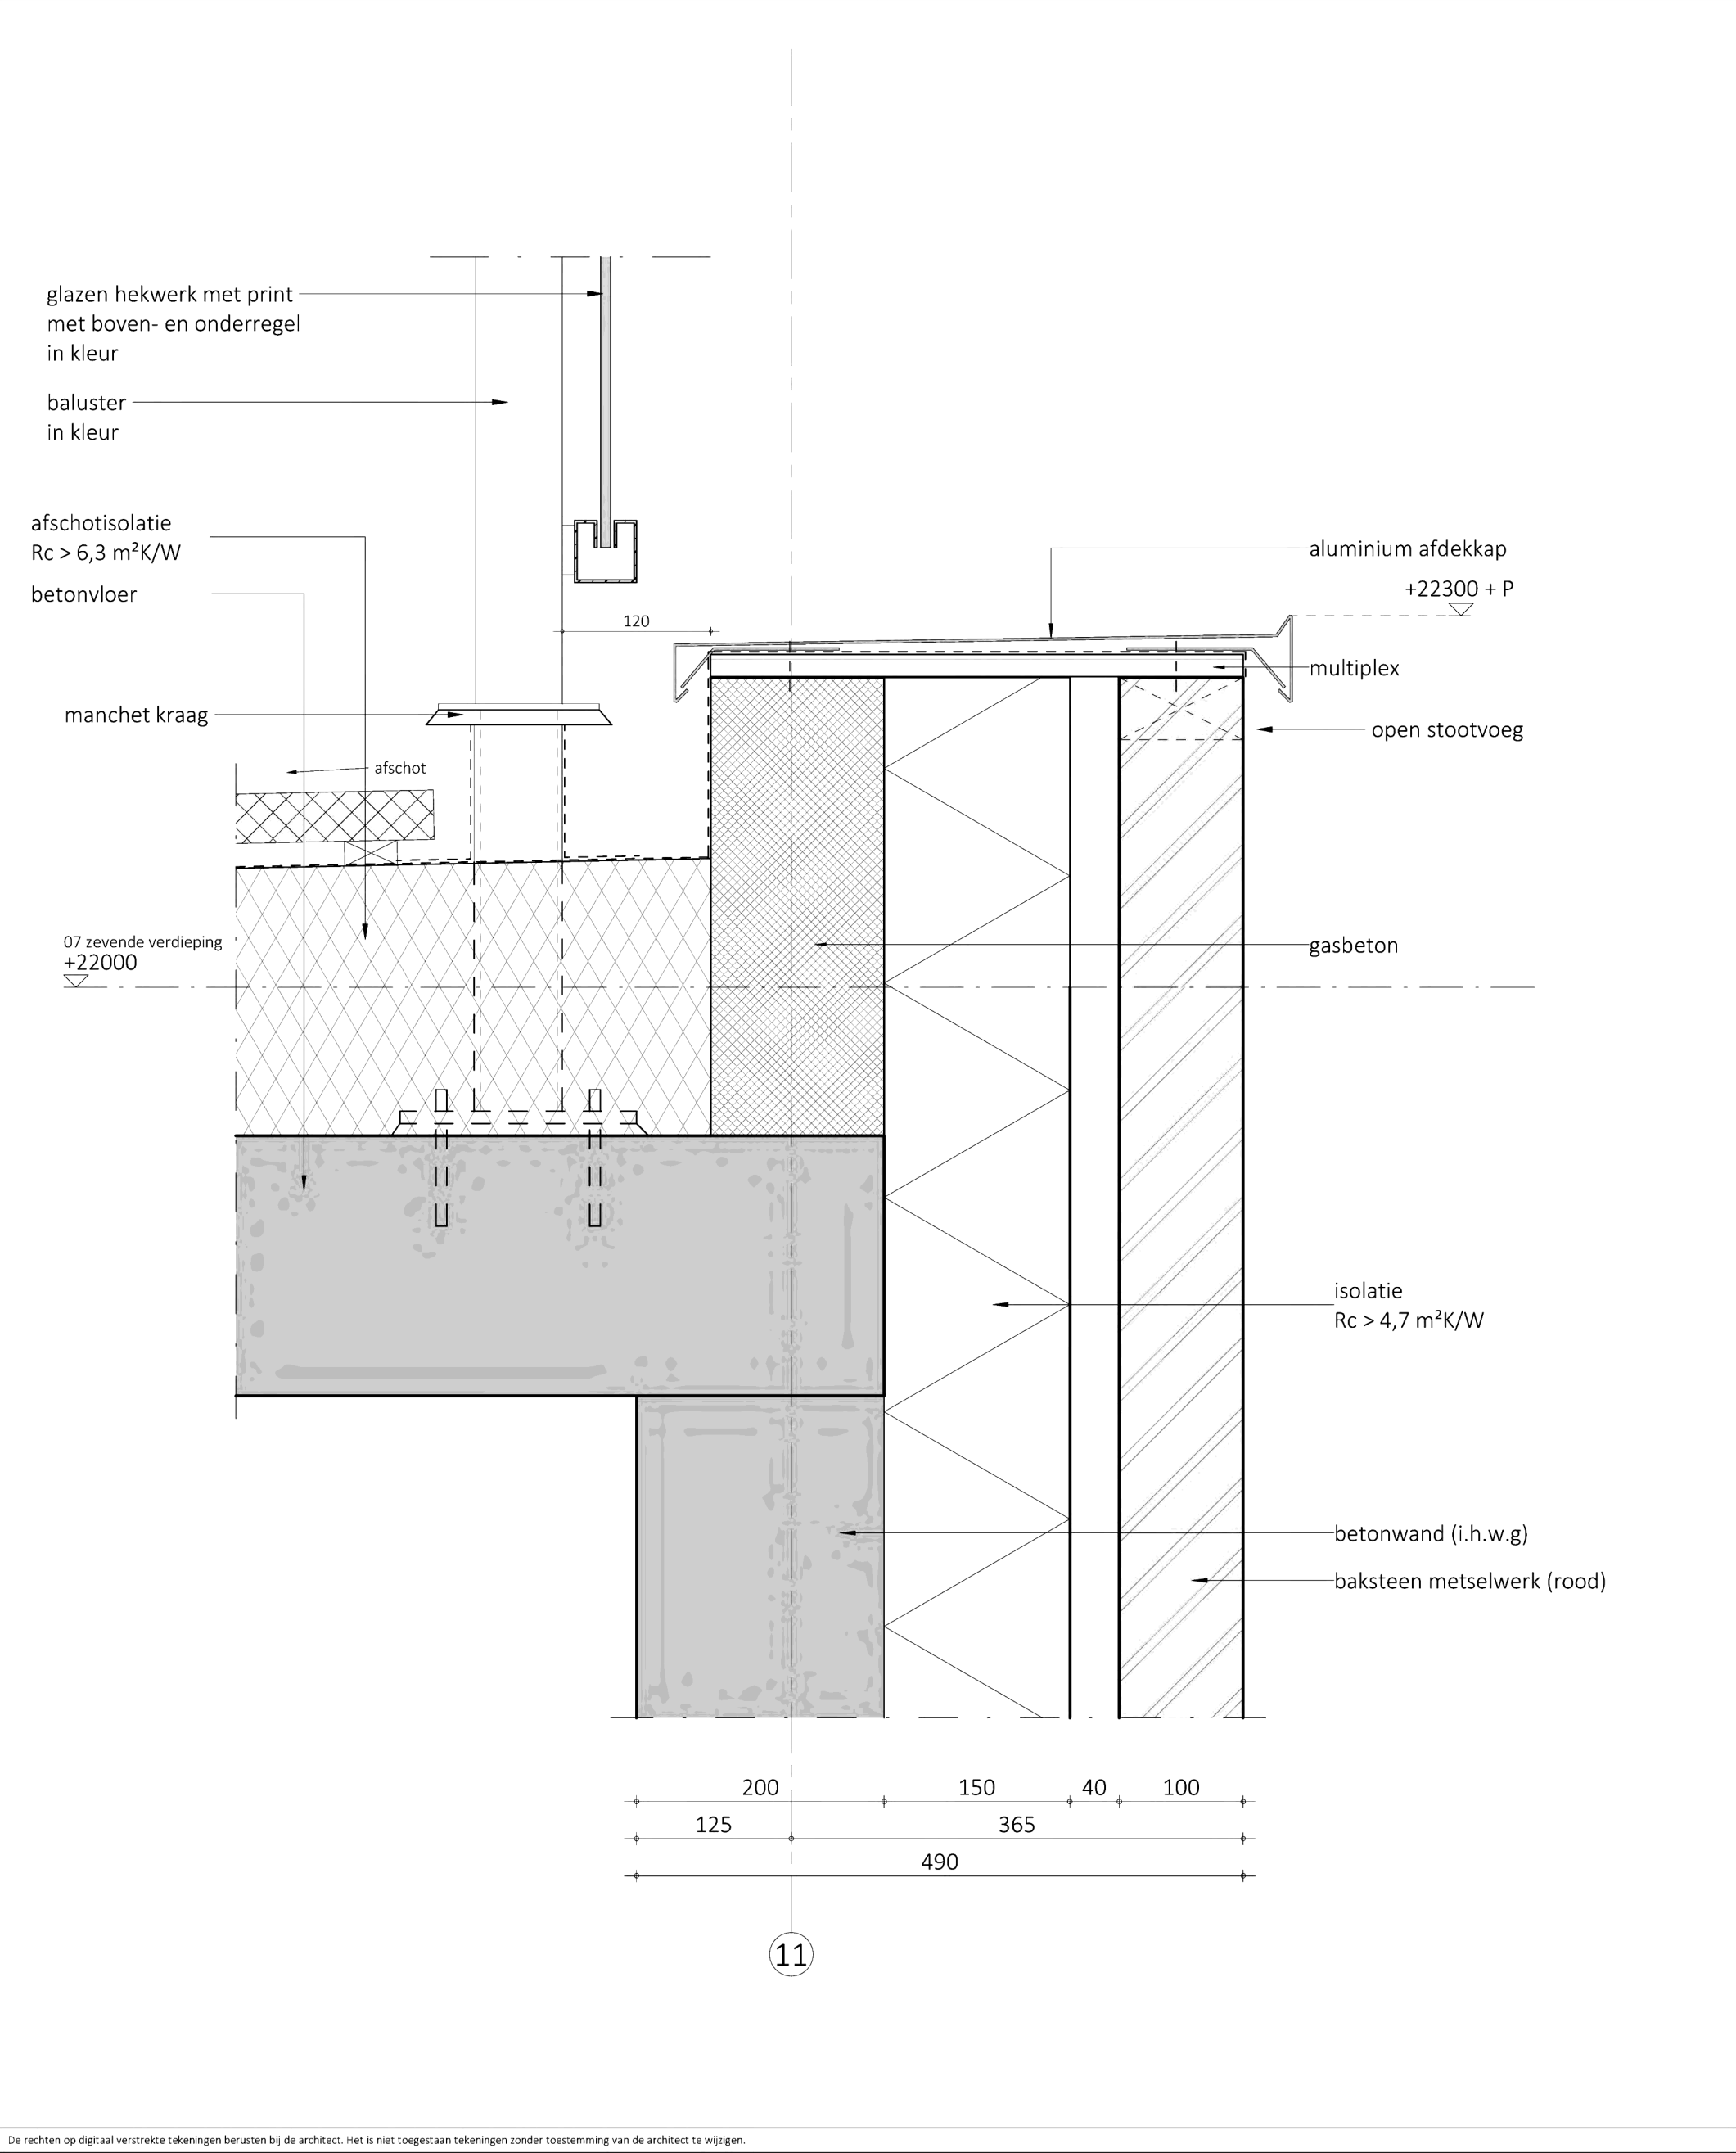


Sweco Architects Jaarbeursboulevard 288 3521 BC Utrecht, NL T +31 88 811 6200 Bogert 18-20 5612 LZ Eindhoven, NL T +31 88 811 6100 SWECO		projectnr. 52200311			detail V10	
projectnaam	Windroos Blok B	wijziging	datum	getek.	omschrijving	
opdrachtgever	Windroos Bouwgroep VOF					
fase	Definitief Ontwerp					
architect		schaal	1:5	datum	27-08-2025	
manager		formaat	A3	status	definitief	

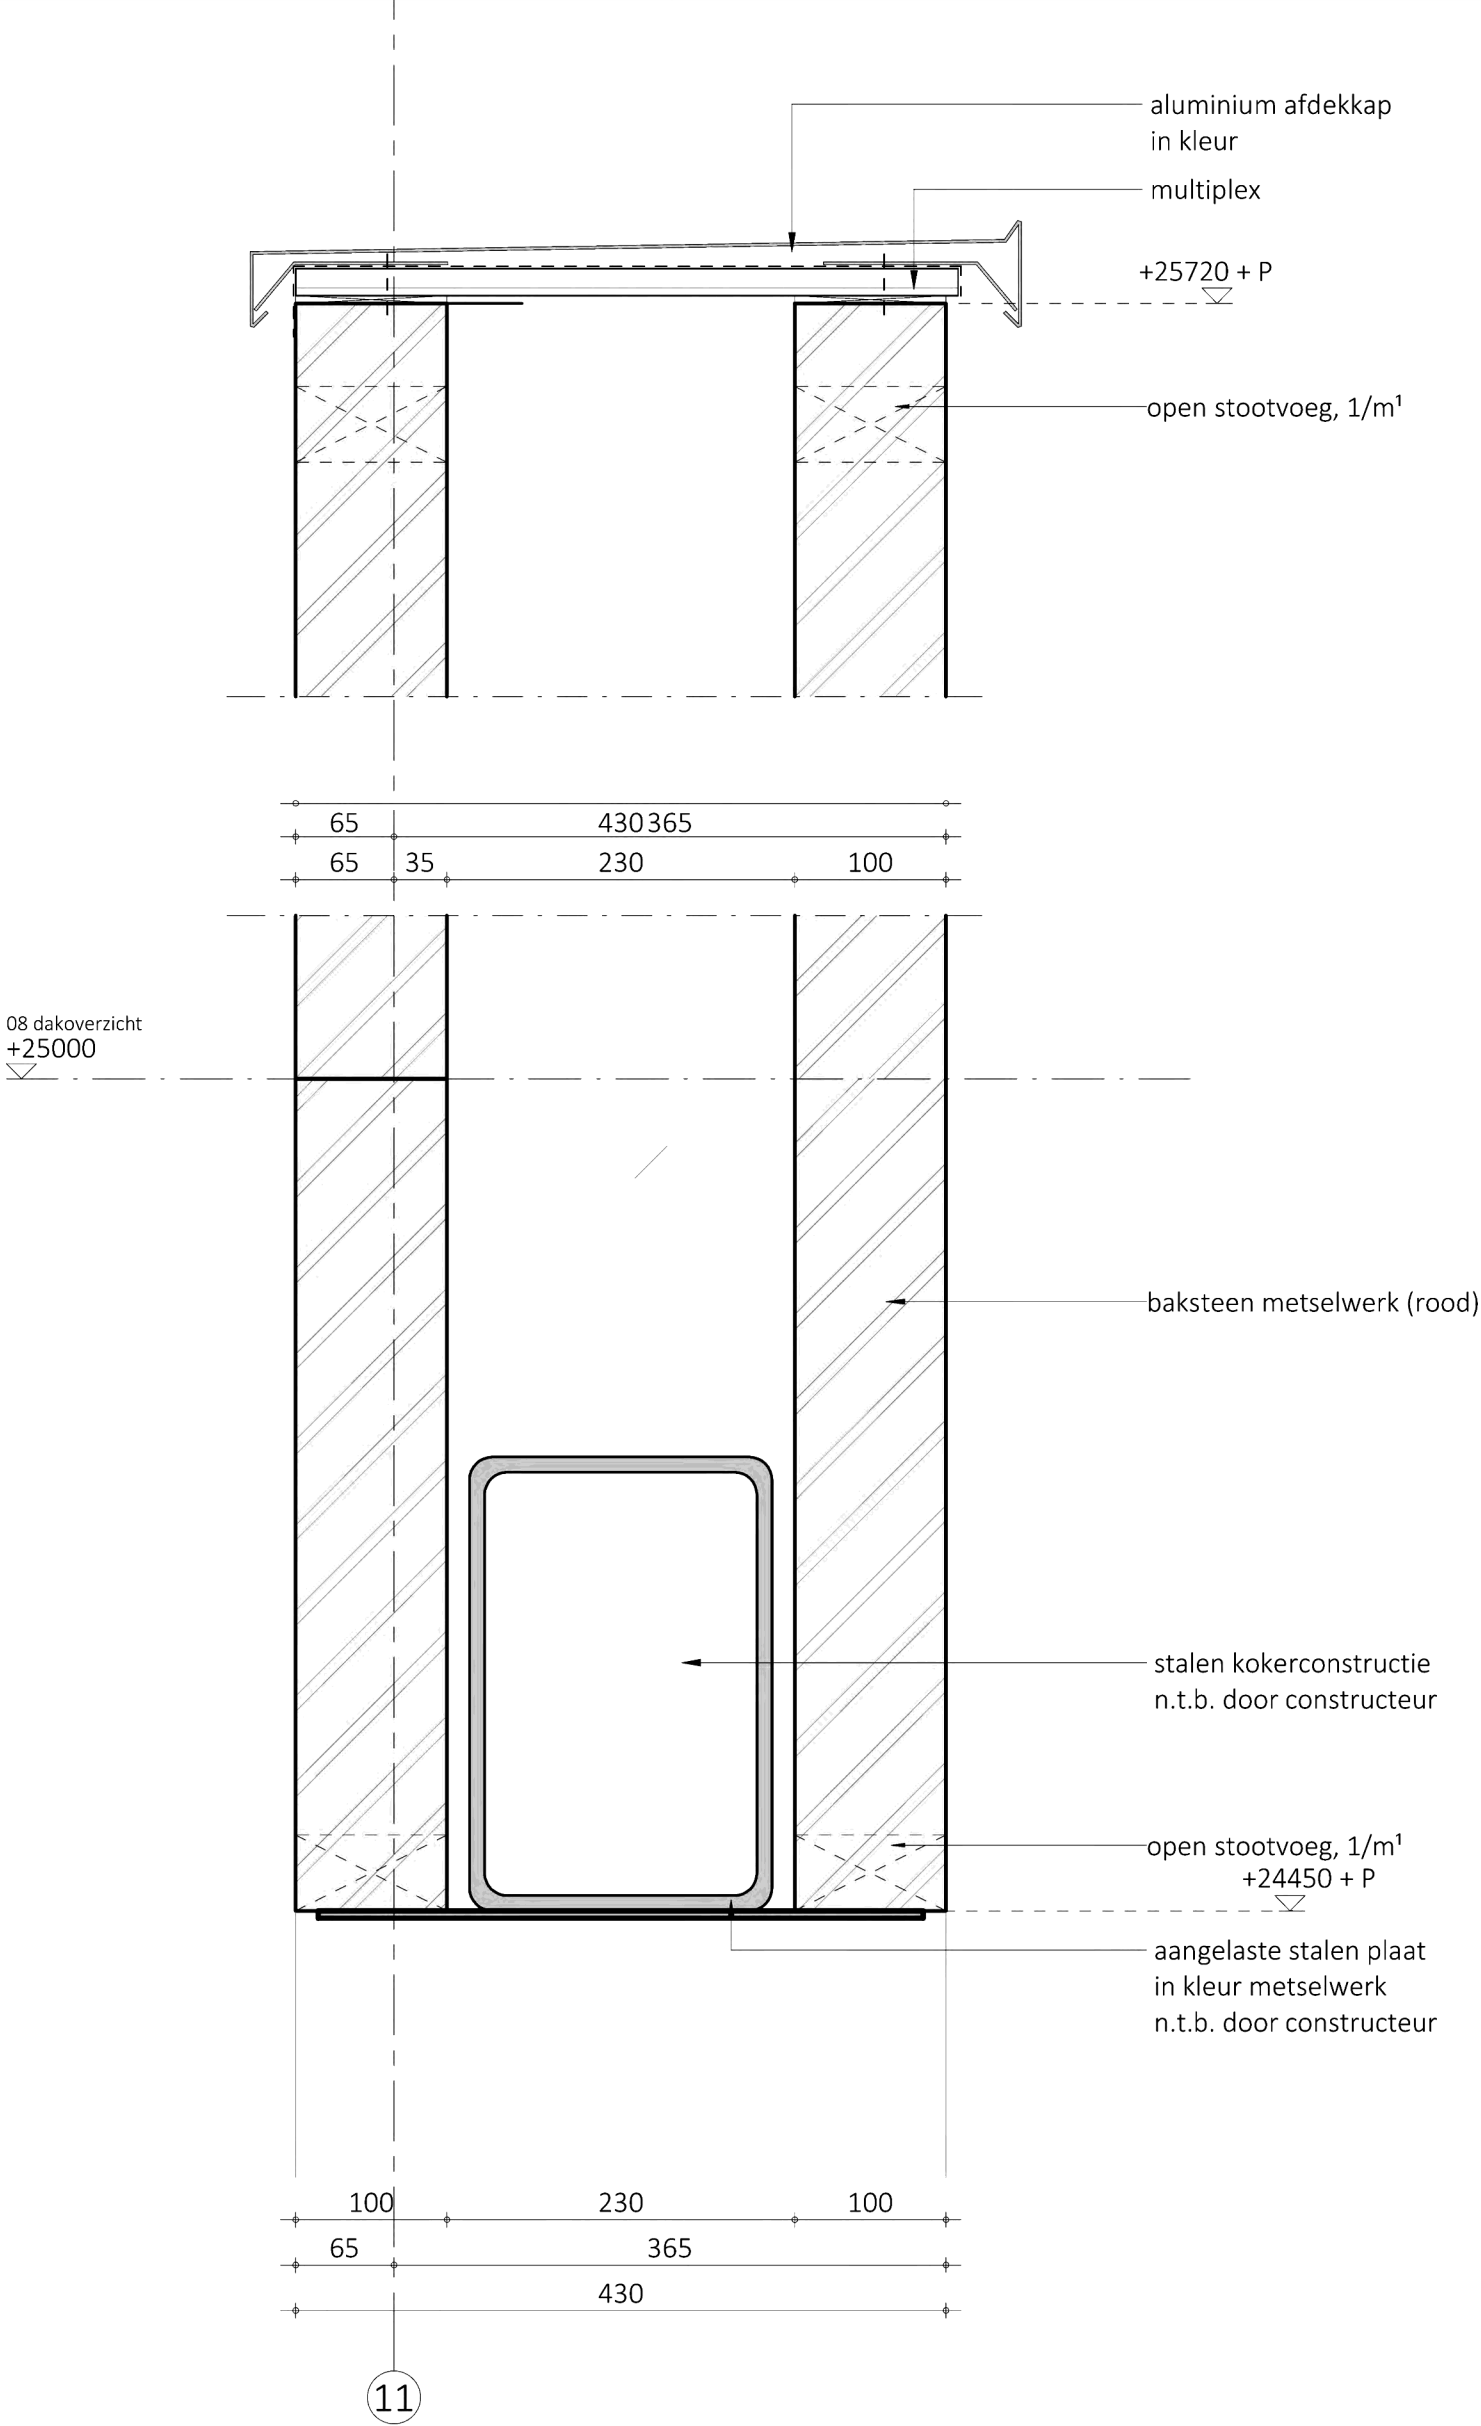


Sweco Architects Jaarbeursboulevard 288 3521 BC Utrecht, NL T +31 88 811 6200 Bogert 18-20 5612 LZ Eindhoven, NL T +31 88 811 6100 SWECO		projectnr. 52200311			detail V11	
projectnaam	Windroos Blok B	wijziging	datum	getek.	omschrijving	
opdrachtgever	Windroos Bouwgroep VOF					
fase	Definitief Ontwerp					
architect		schaal	1:5		datum	27-08-2025
manager		formaat	A3		status	definitief

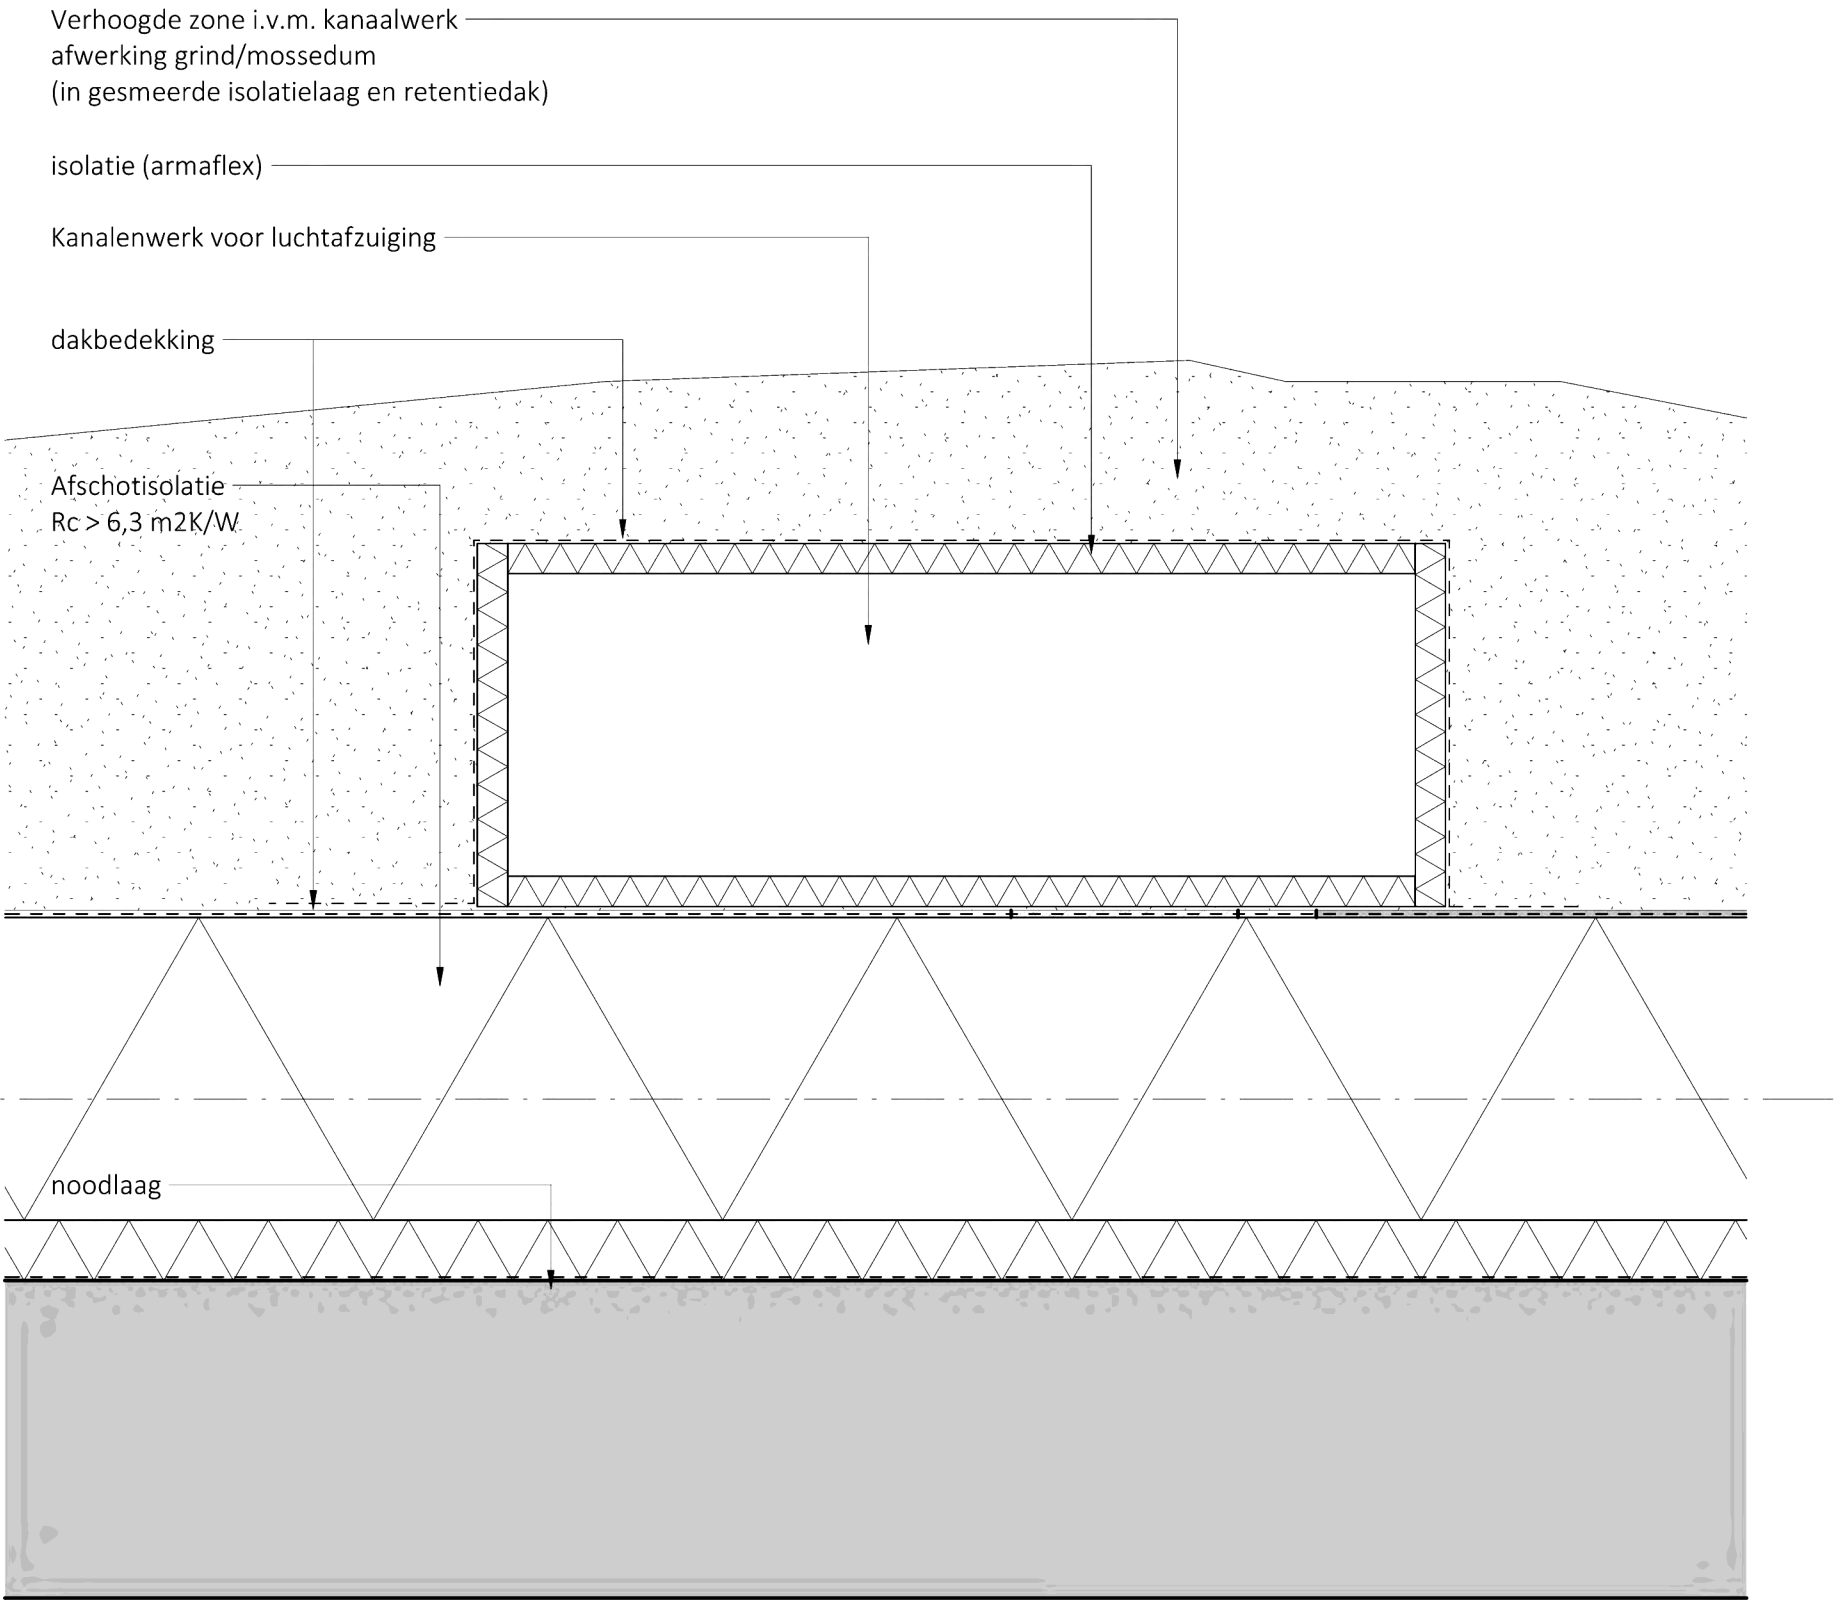


Sweco Architects Jaarbeursboulevard 288 3521 BC Utrecht, NL T +31 88 811 6200 Bogert 18-20 5612 LZ Eindhoven, NL T +31 88 811 6100 SWECO		projectnr. 52200311			detail V12	
projectnaam	Windroos Blok B	wijziging	datum	getek.	omschrijving	
opdrachtgever	Windroos Bouwgroep VOF					
fase	Definitief Ontwerp					
architect		schaal	1:5	datum	27-08-2025	
manager		formaat	A3	status	definitief	

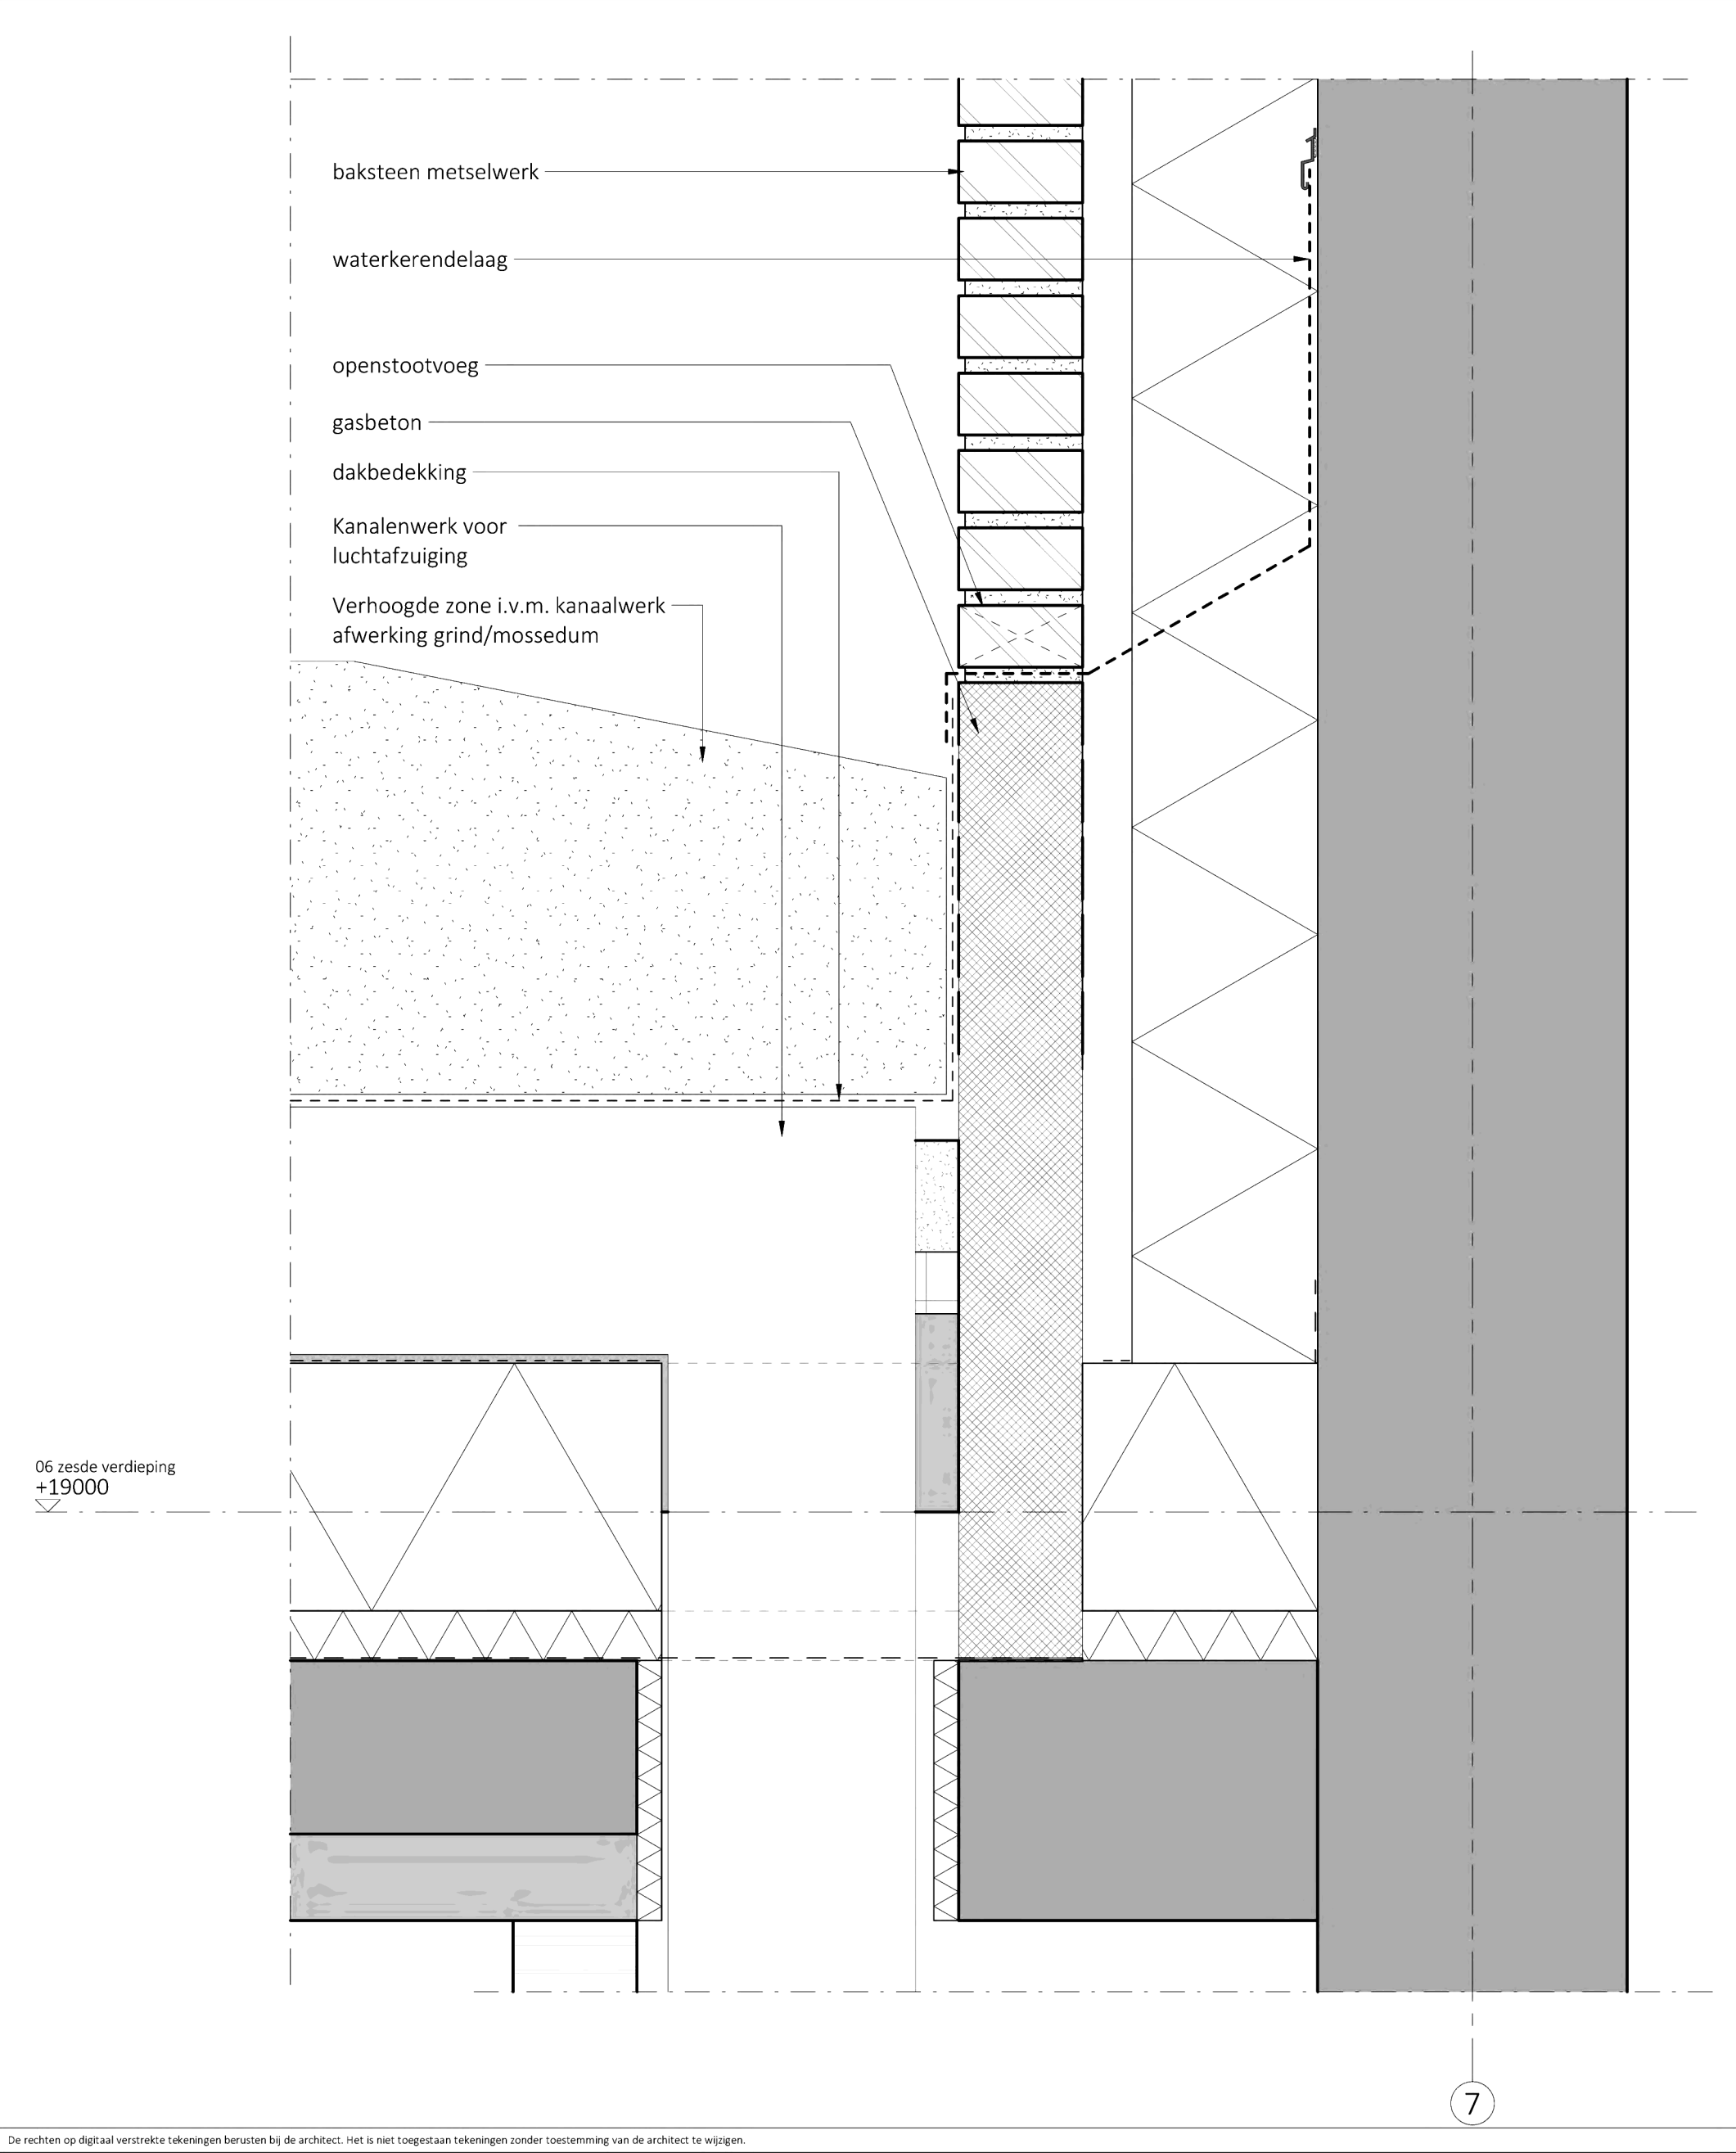


Sweco Architects Jaarbeursboulevard 288 3521 BC Utrecht, NL T +31 88 811 6200 Bogert 18-20 5612 LZ Eindhoven, NL T +31 88 811 6100 SWECO		projectnr. 52200311			detail V13	
projectnaam	Windroos Blok B	wijziging	datum	getek.	omschrijving	
opdrachtgever	Windroos Bouwgroep VOF					
fase	Definitief Ontwerp					
architect		schaal	1:5		datum	27-08-2025
manager		formaat	A3		status	definitief

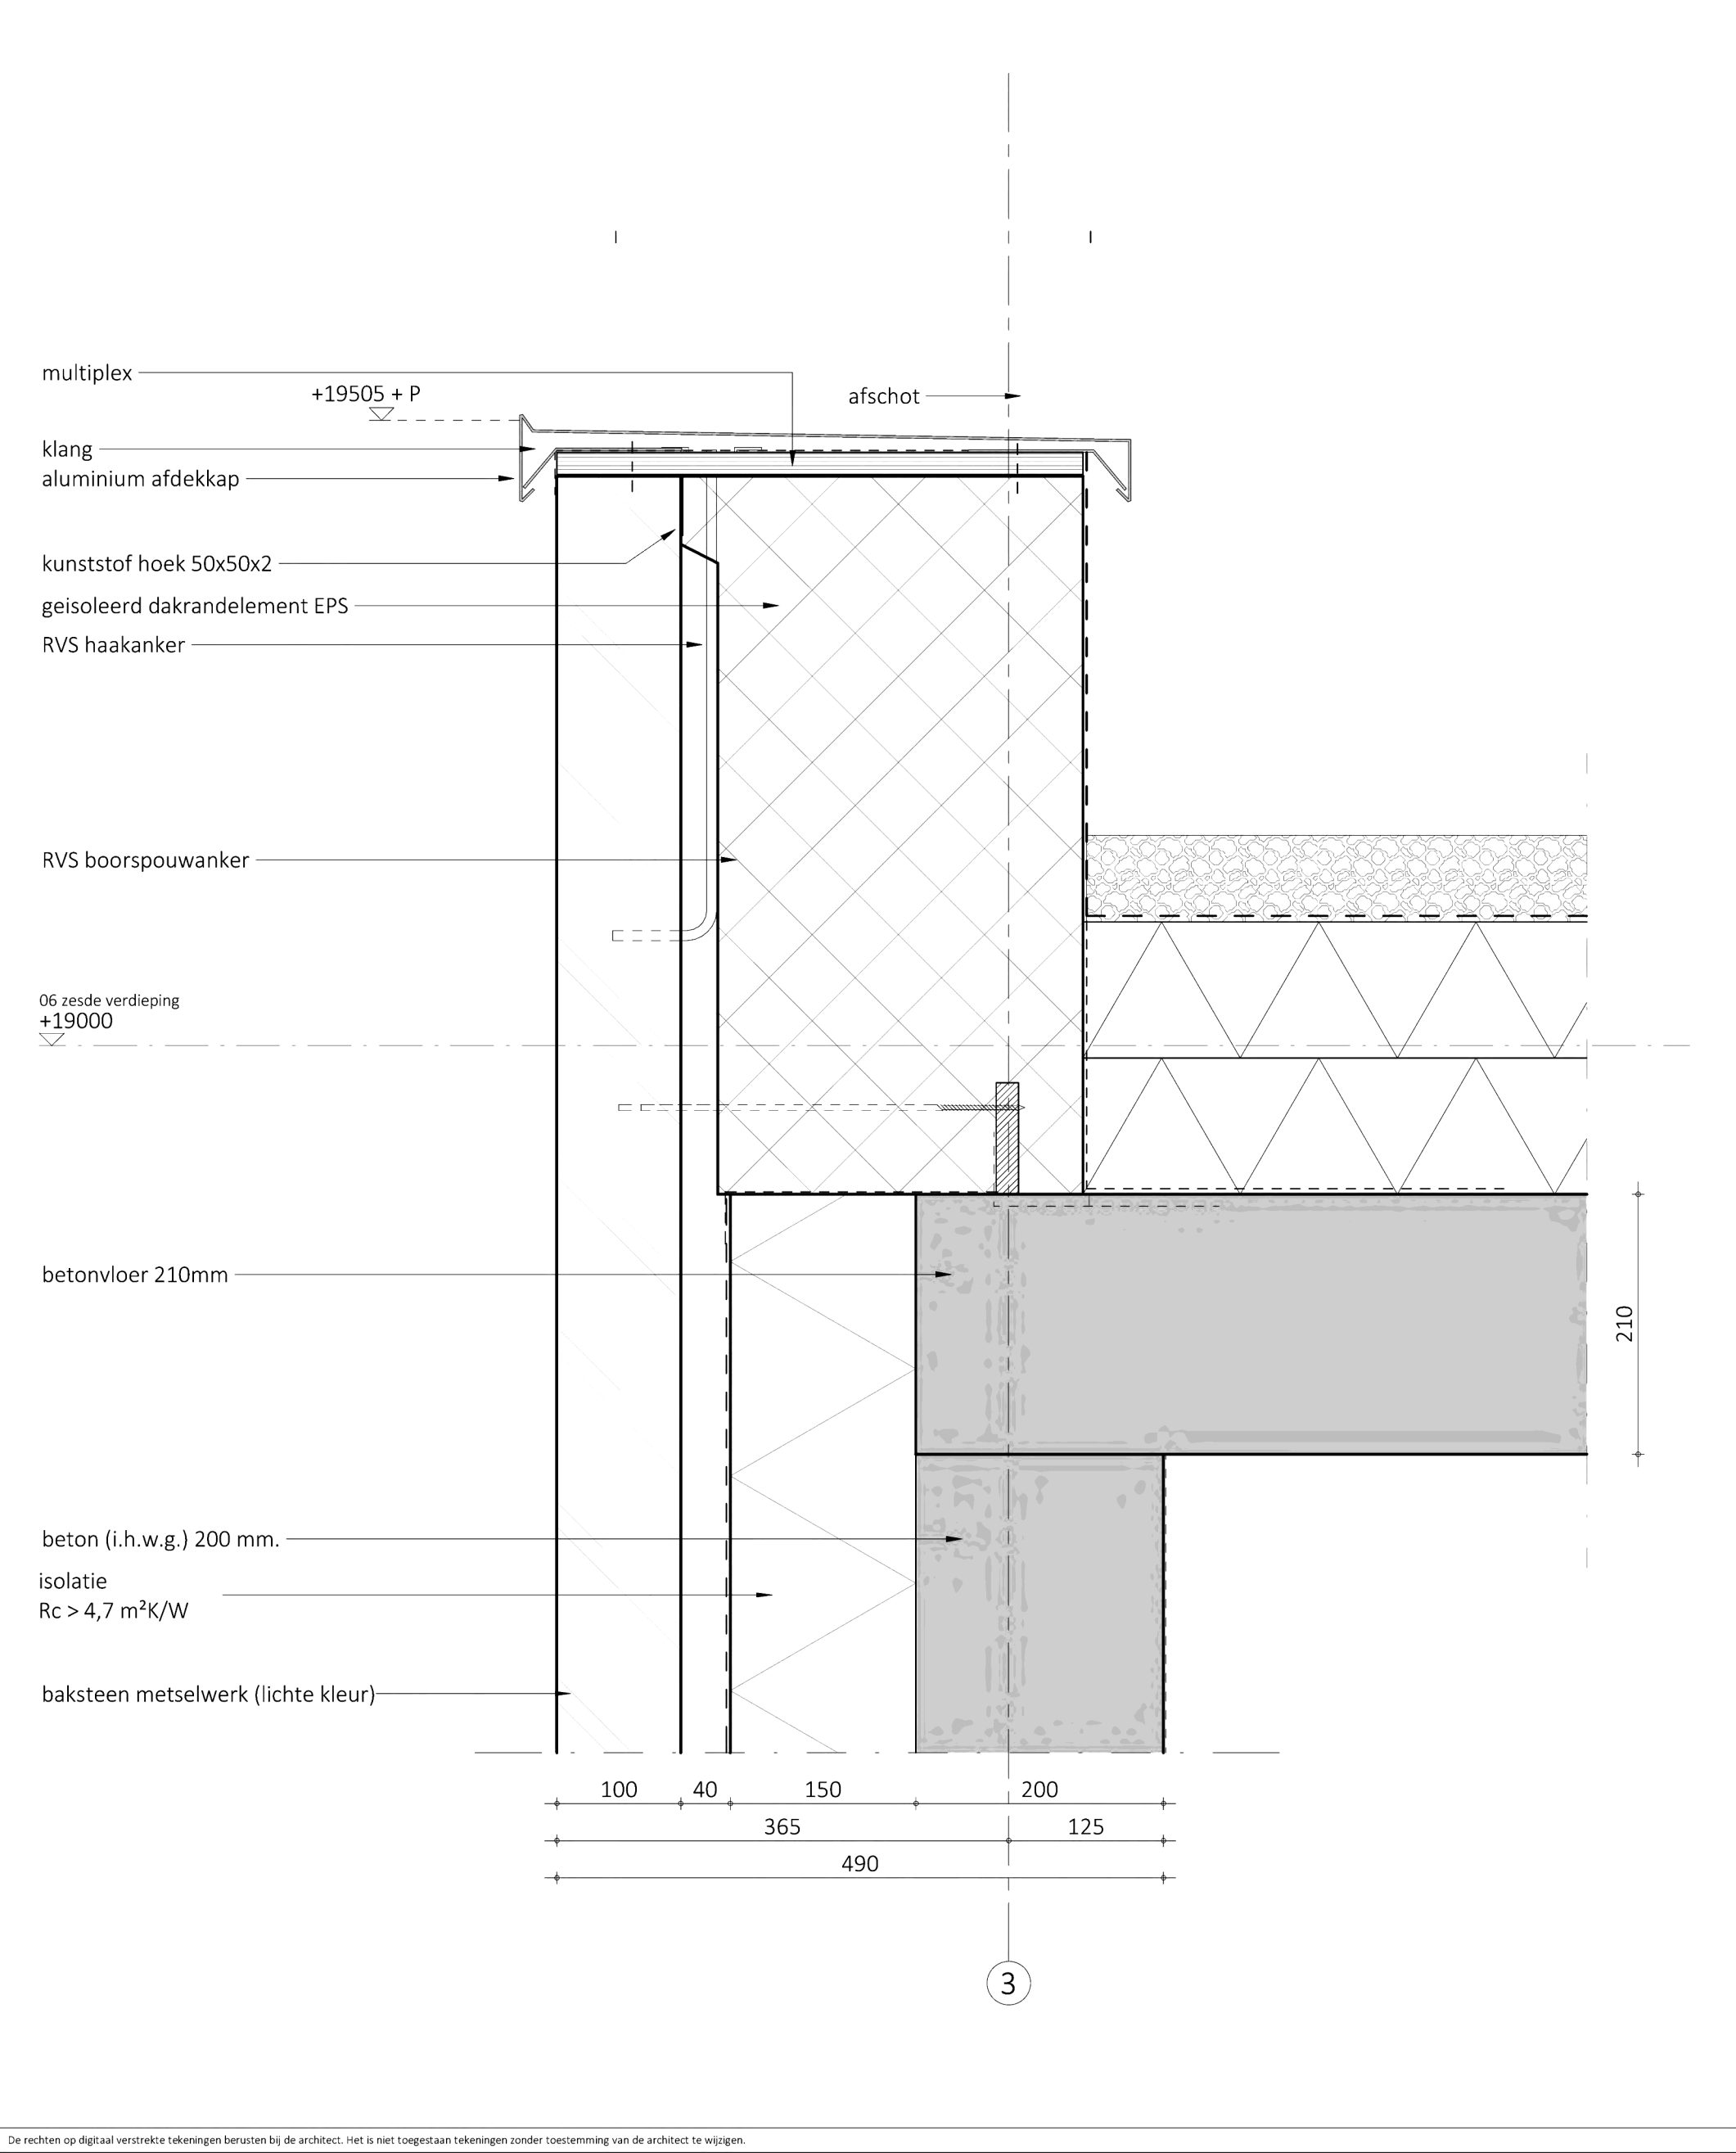


Sweco Architects Jaarbeursboulevard 288 3521 BC Utrecht, NL T +31 88 811 6200 Bogert 18-20 5612 LZ Eindhoven, NL T +31 88 811 6100		projectnr. 52200311			detail V14	
projectnaam	Windroos Blok B	wijziging	datum	getek.	omschrijving	
opdrachtgever	Windroos Bouwgroep VOF					
fase	Definitief Ontwerp					
architect		schaal	1:5		datum	27-08-2025
manager		formaat	A3		status	definitief

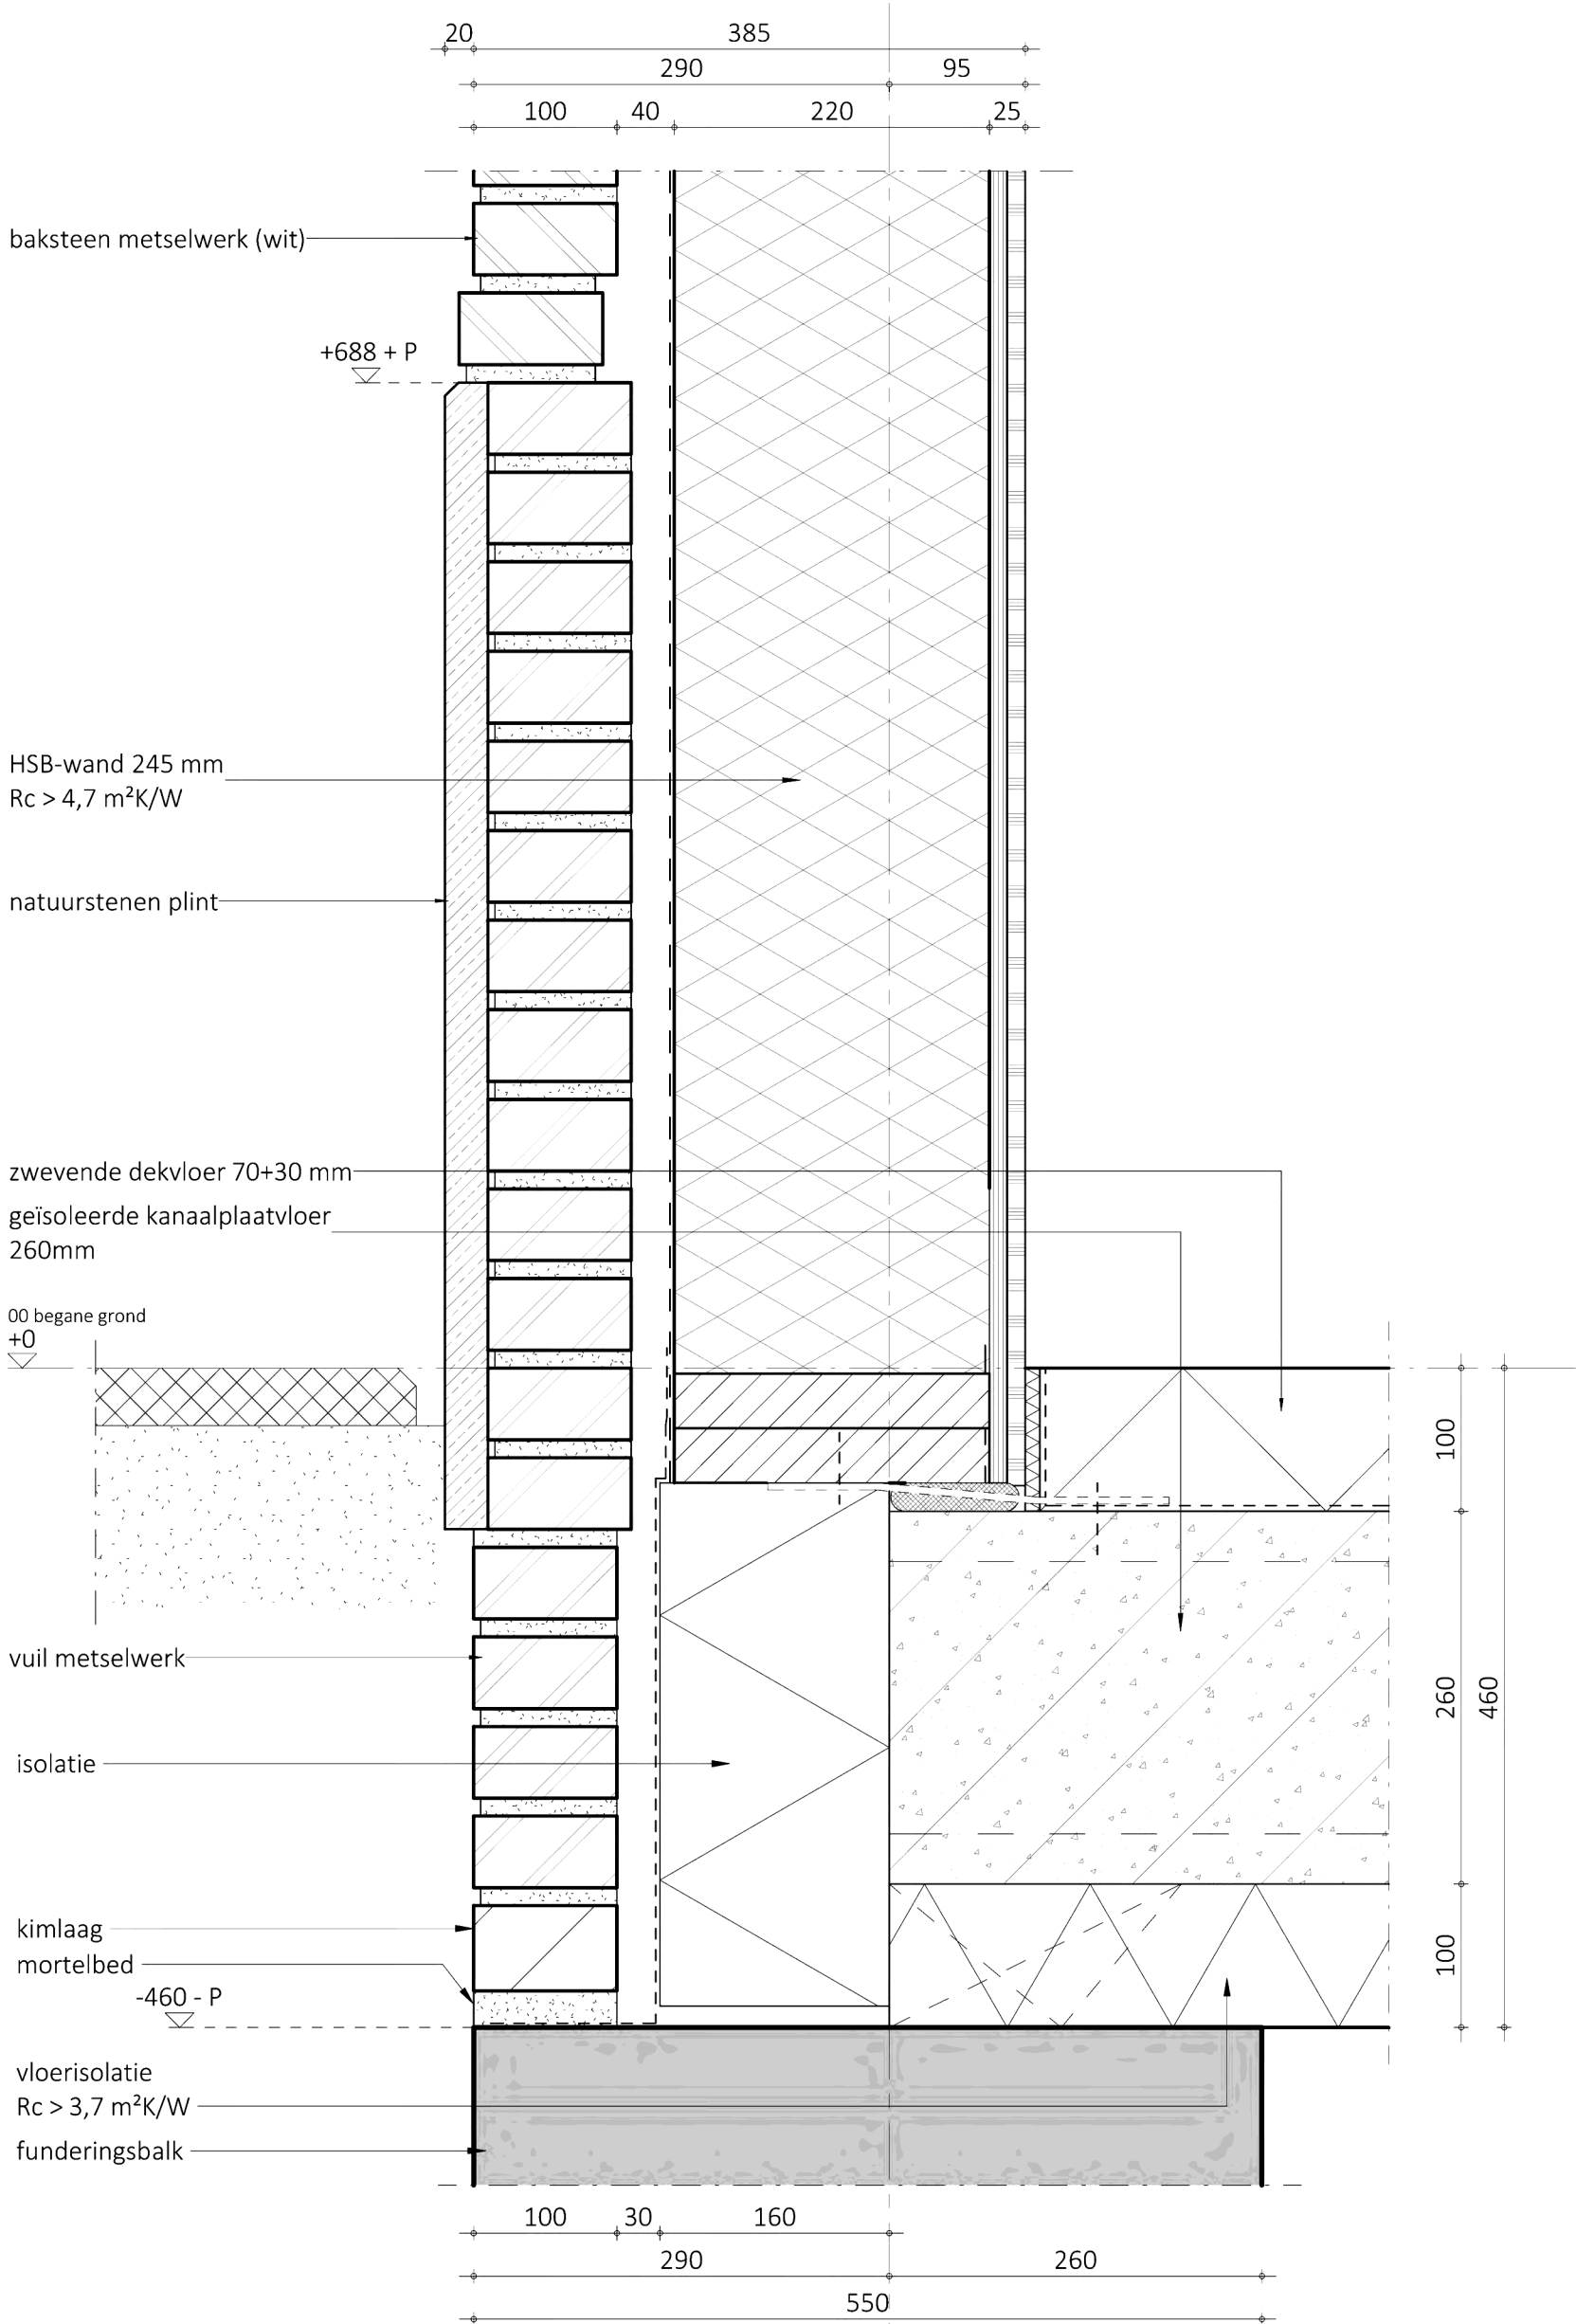


Sweco Architects Jaarbeursboulevard 288 3521 BC Utrecht, NL T +31 88 811 6200 Bogert 18-20 5612 LZ Eindhoven, NL T +31 88 811 6100		projectnr. 52200311			detail V15	
projectnaam	Windroos Blok B	wijziging	datum	getek.	omschrijving	
opdrachtgever	Windroos Bouwgroep VOF					
fase	Definitief Ontwerp					
architect		schaal	1:5	datum	27-08-2025	
manager		formaat	A3	status	definitief	

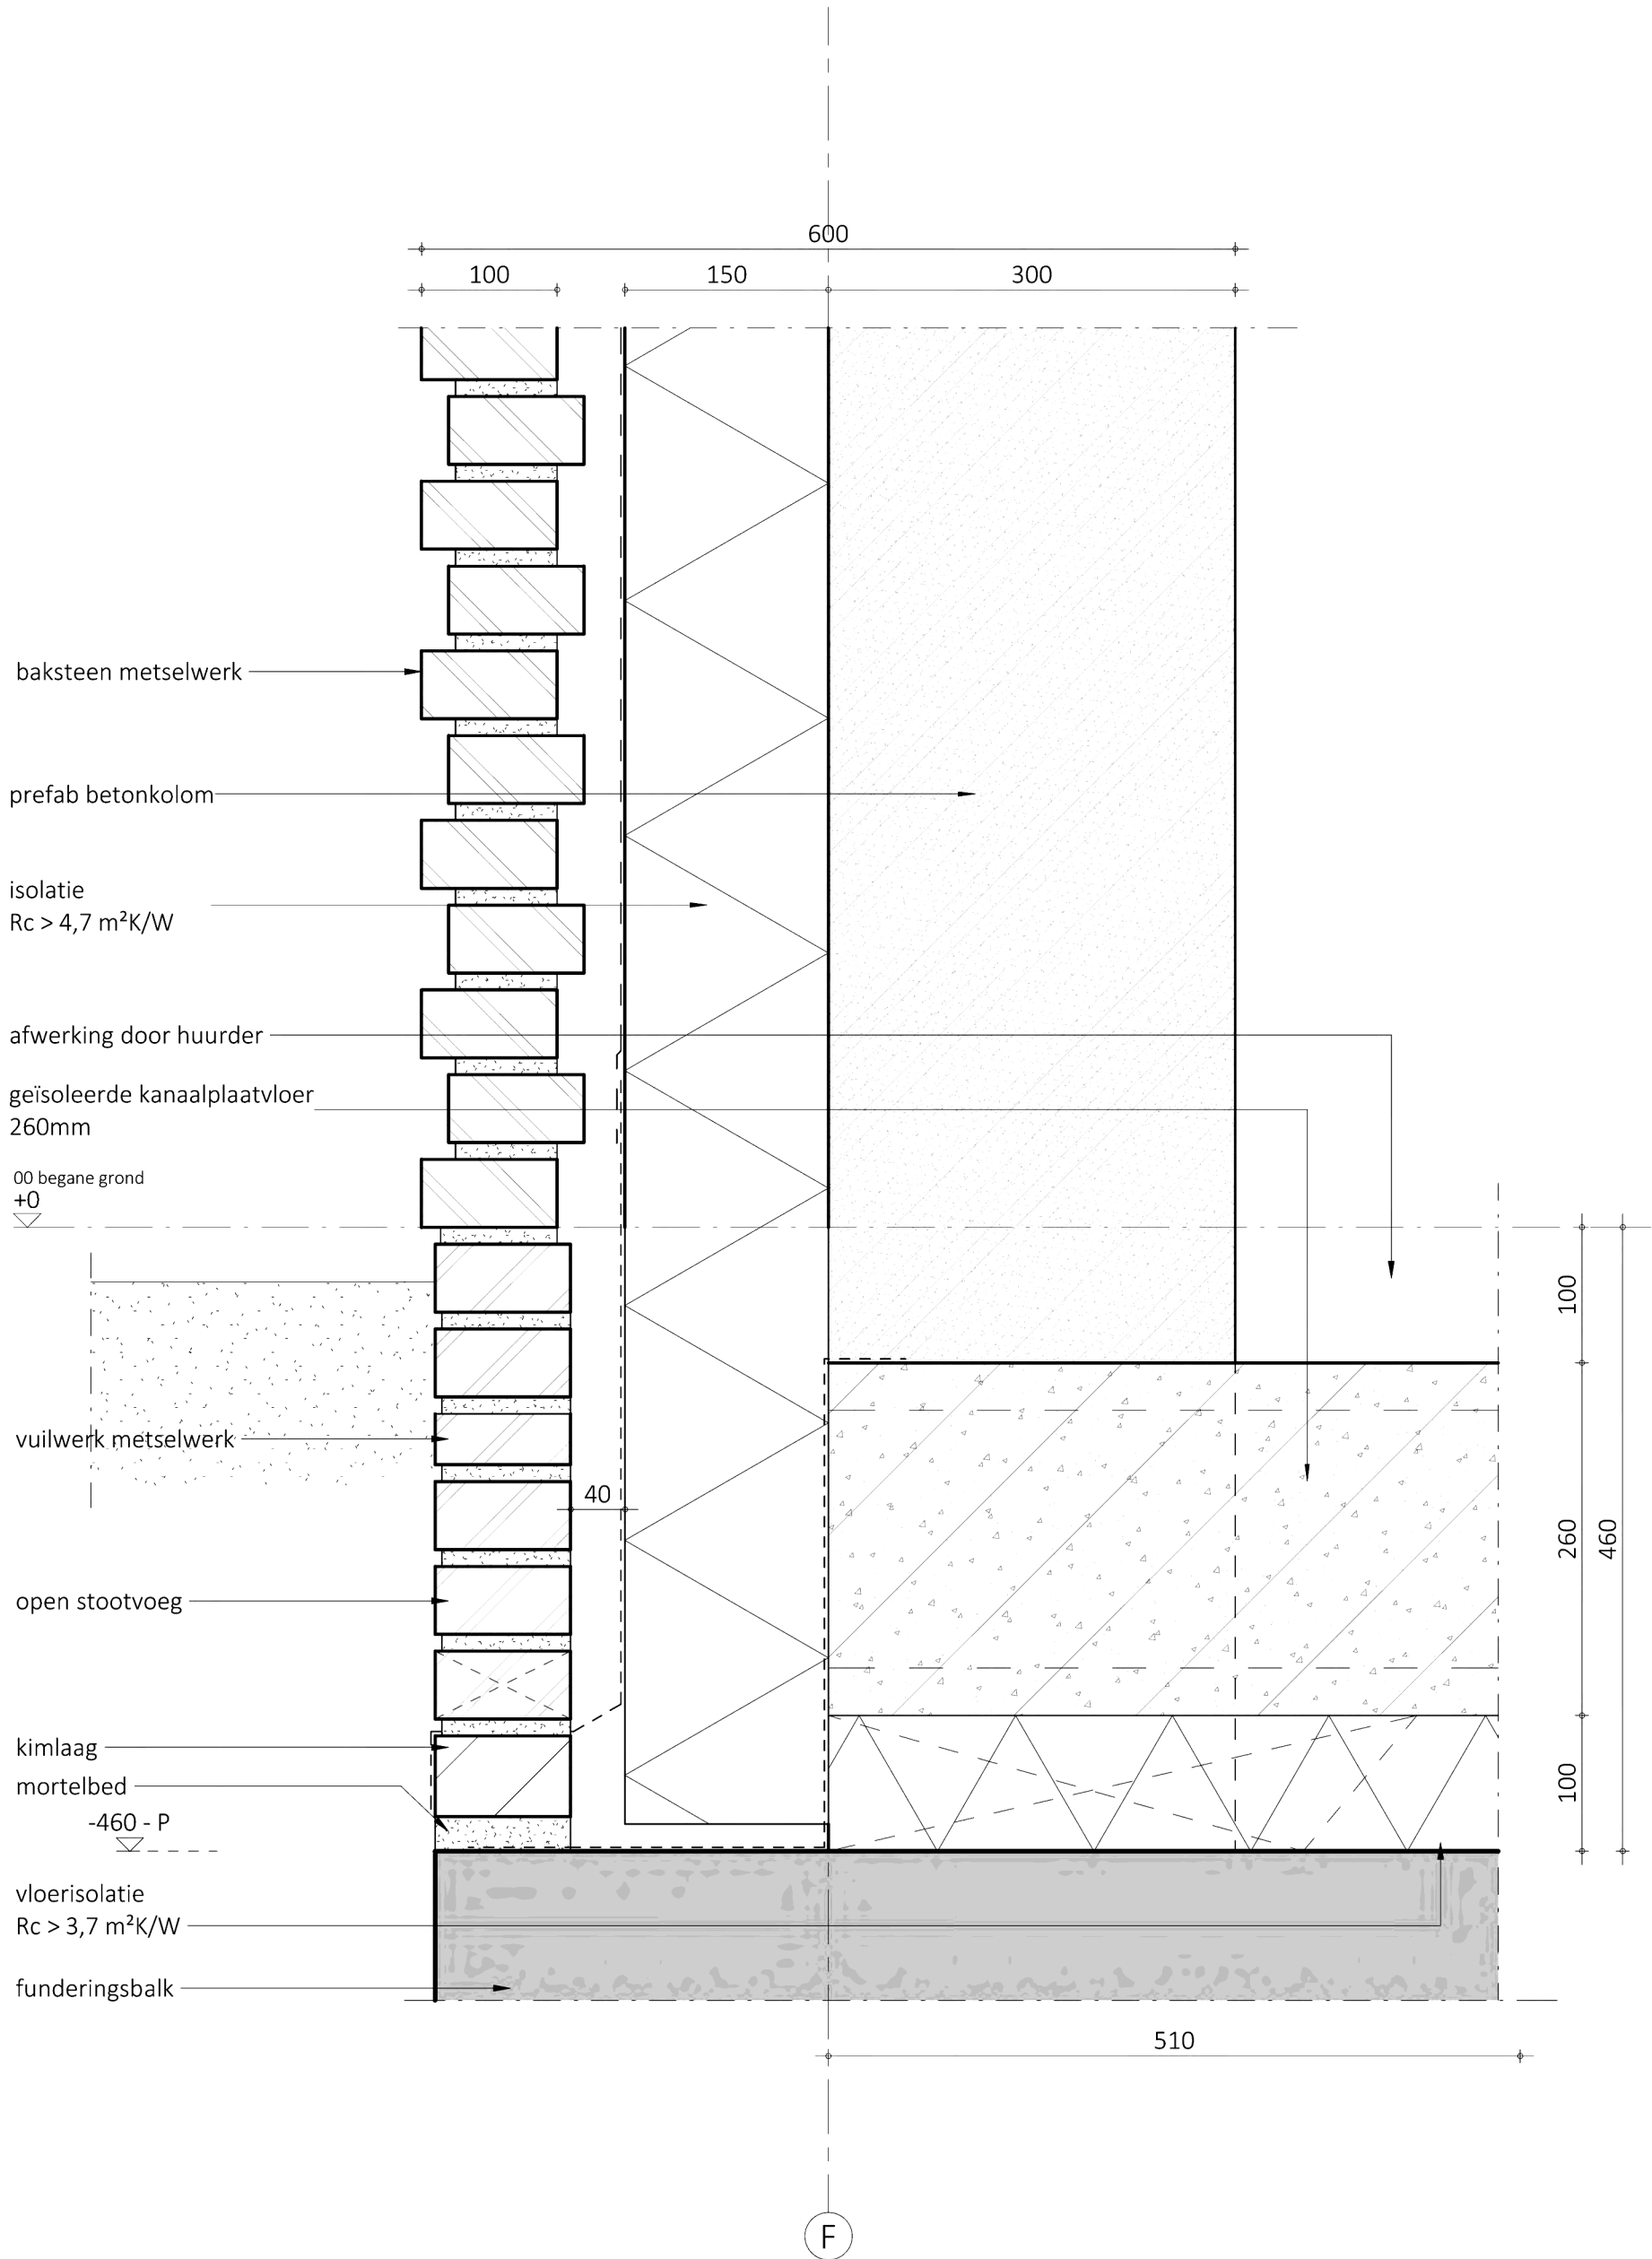


Sweco Architects Jaarbeursboulevard 288 3521 BC Utrecht, NL T +31 88 811 6200 Bogert 18-20 5612 LZ Eindhoven, NL T +31 88 811 6100		projectnr. 52200311			detail V16	
projectnaam	Windroos Blok B	wijziging	datum	getek.	omschrijving	
opdrachtgever	Windroos Bouwgroep VOF					
fase	Definitief Ontwerp					
architect		schaal	1:5		datum	27-08-2025
manager		formaat	A3		status	definitief

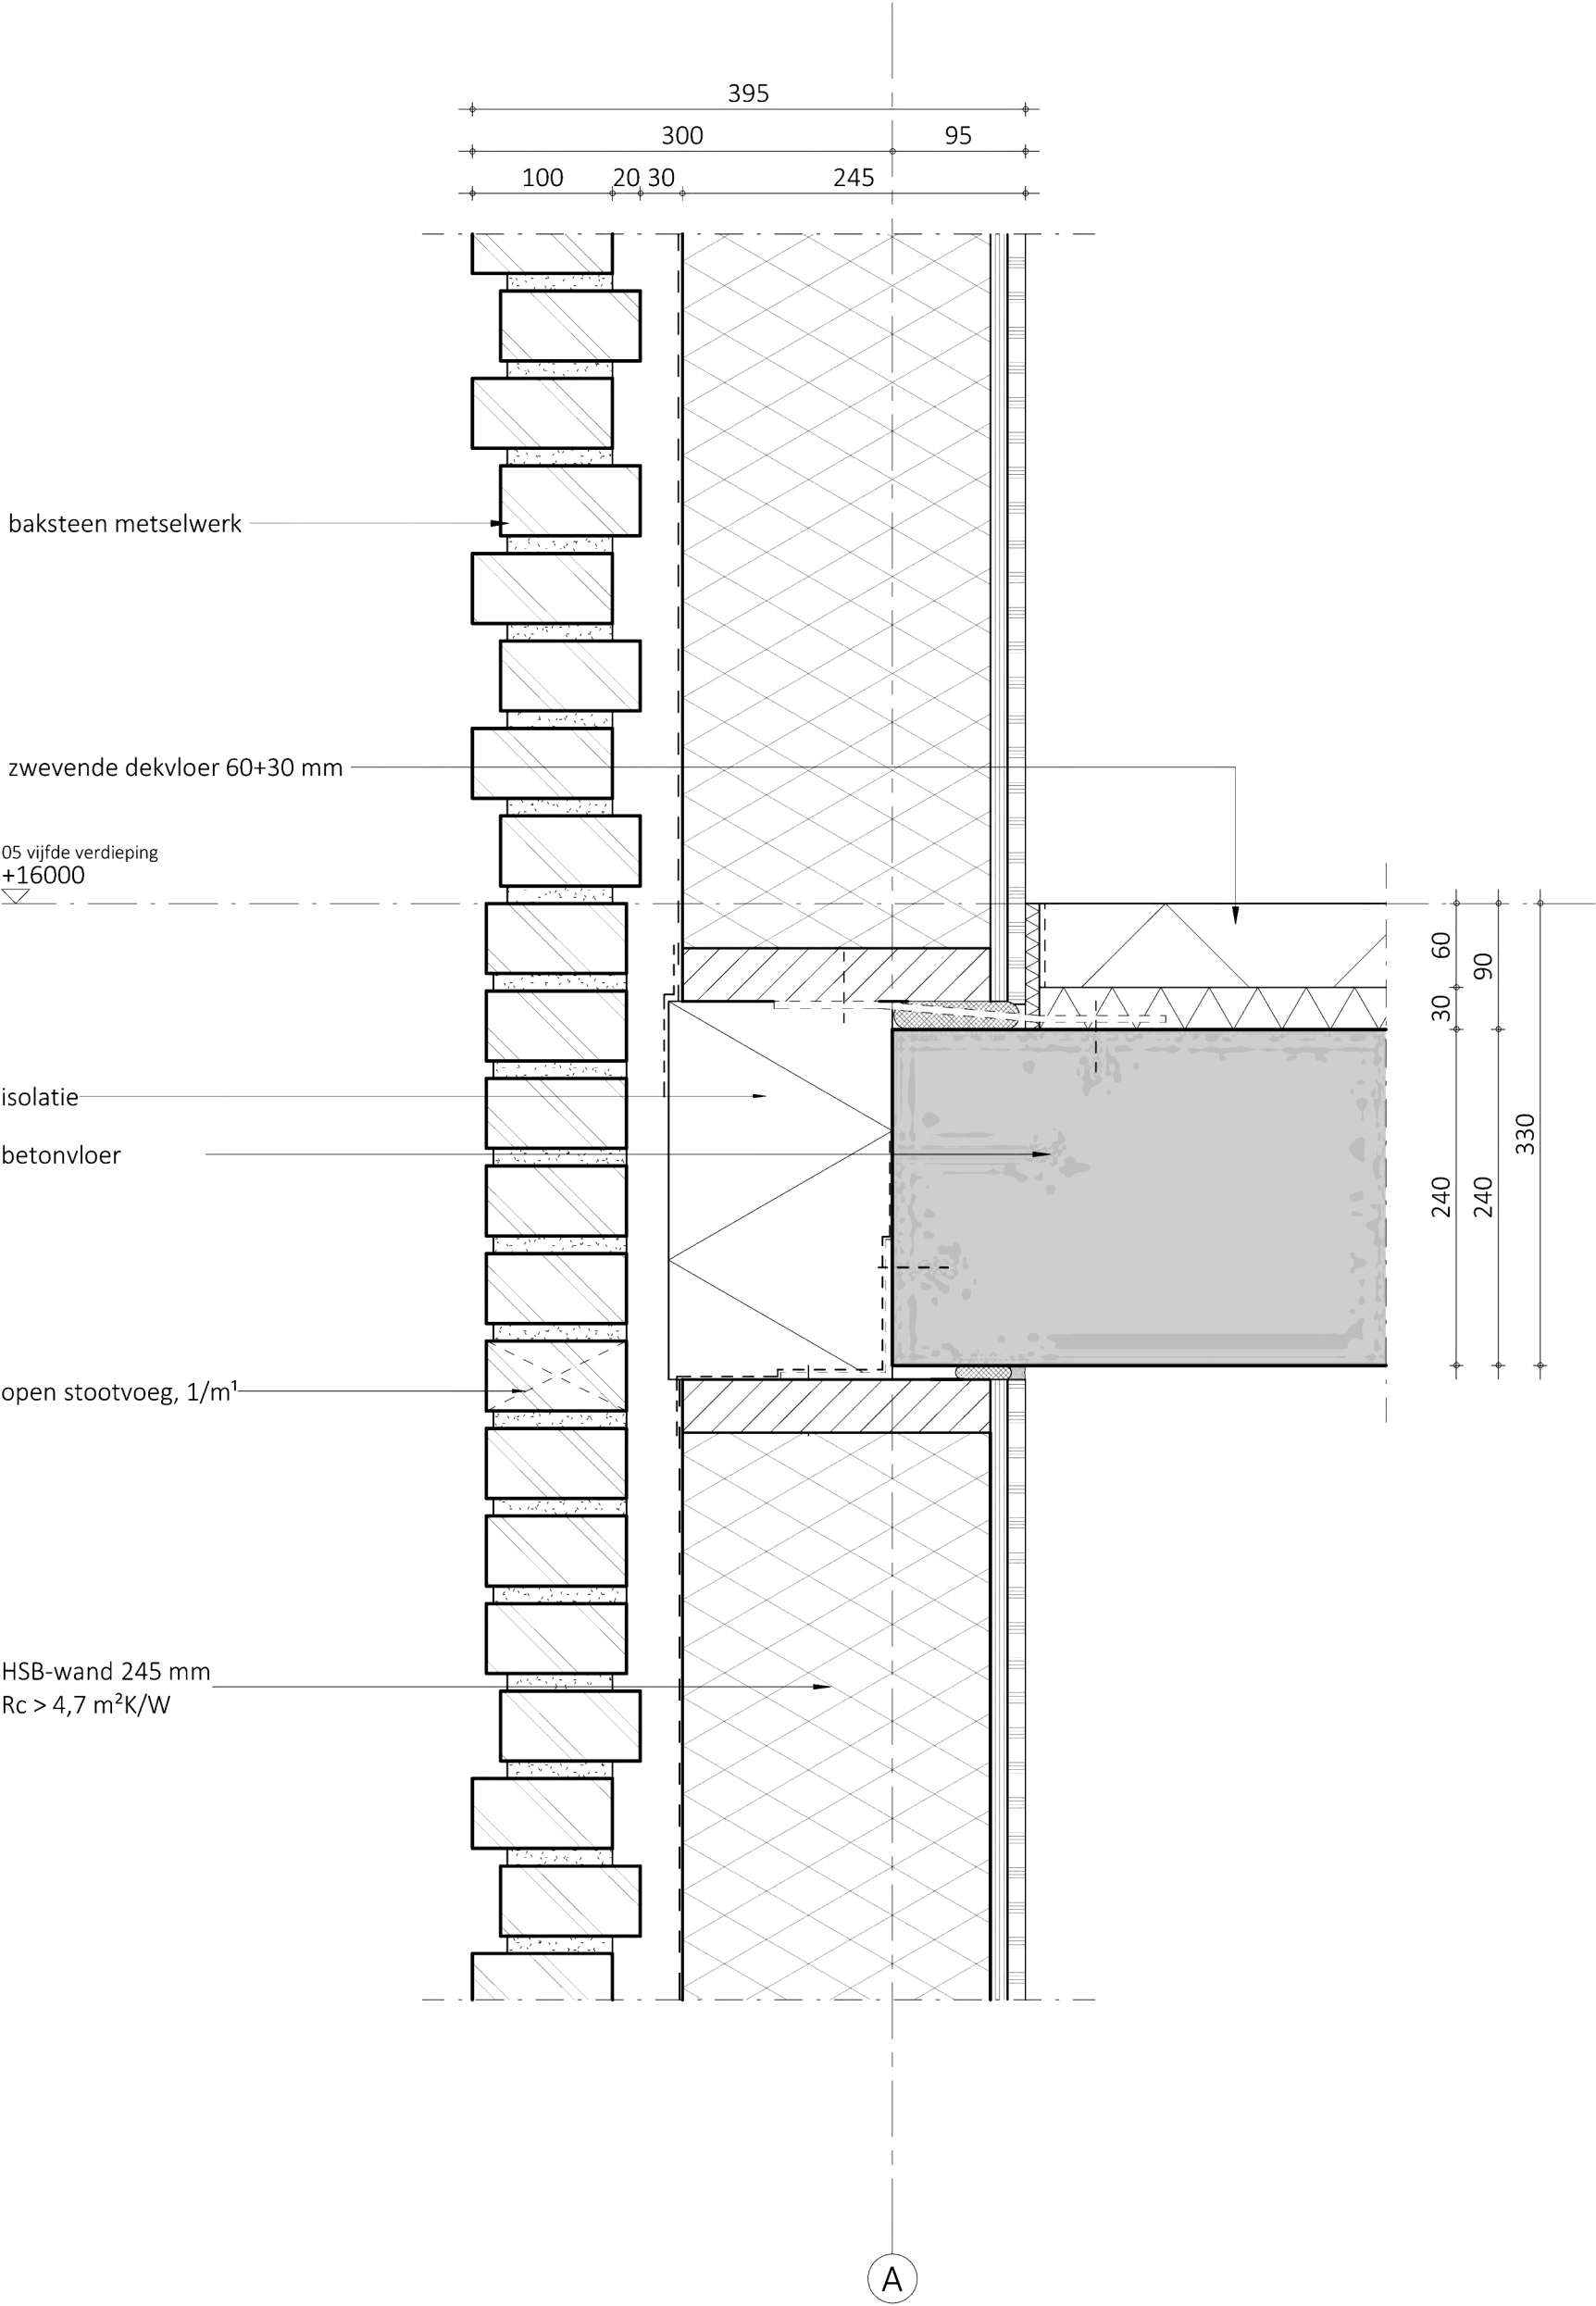


Sweco Architects Jaarbeursboulevard 288 3521 BC Utrecht, NL T +31 88 811 6200 Bogert 18-20 5612 LZ Eindhoven, NL T +31 88 811 6100 SWECO		projectnr. 52200311			detail V17	
projectnaam	Windroos Blok B	wijziging	datum	getek.	omschrijving	
opdrachtgever	Windroos Bouwgroep VOF					
fase	Definitief Ontwerp					
architect		schaal	1:5		datum	27-08-2025
manager		formaat	A3		status	definitief

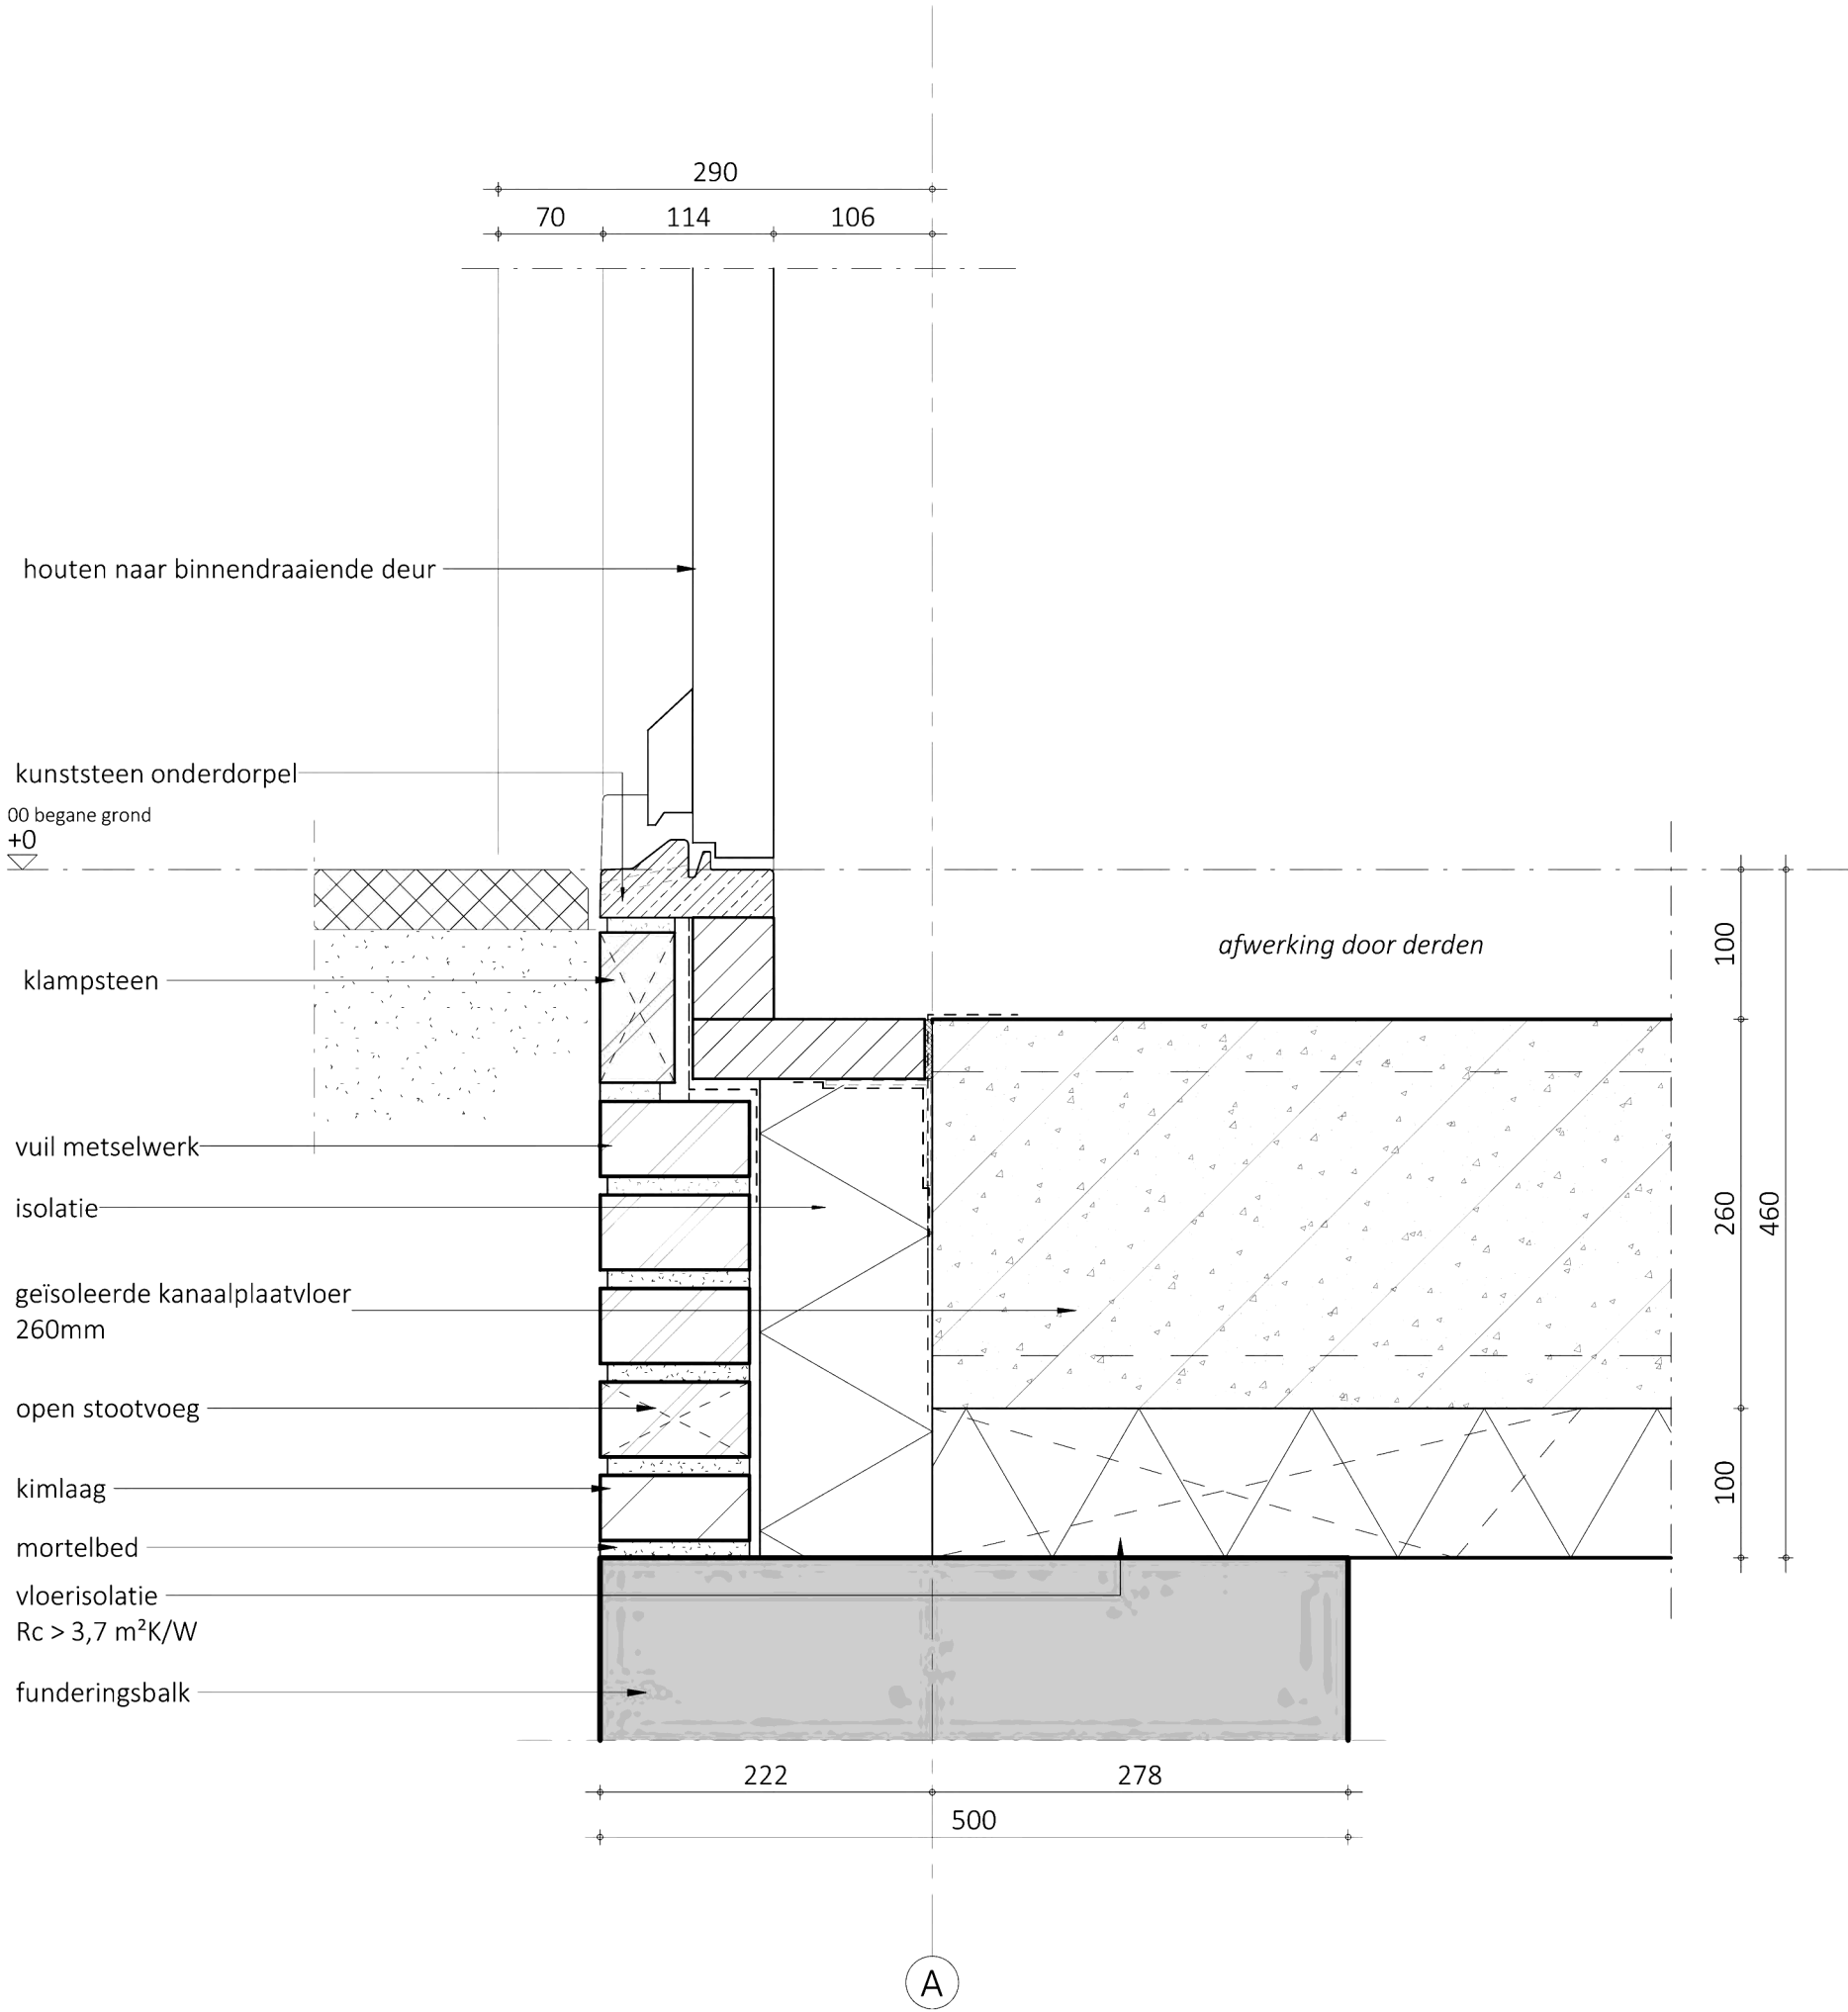


Sweco Architects Jaarbeursboulevard 288 3521 BC Utrecht, NL T +31 88 811 6200 Bogert 18-20 5612 LZ Eindhoven, NL T +31 88 811 6100		projectnr. 52200311			detail V18	
projectnaam	Windroos Blok B	wijziging	datum	getek.	omschrijving	
opdrachtgever	Windroos Bouwgroep VOF					
fase	Definitief Ontwerp					
architect		schaal	1:5		datum	27-08-2025
manager		formaat	A3		status	definitief

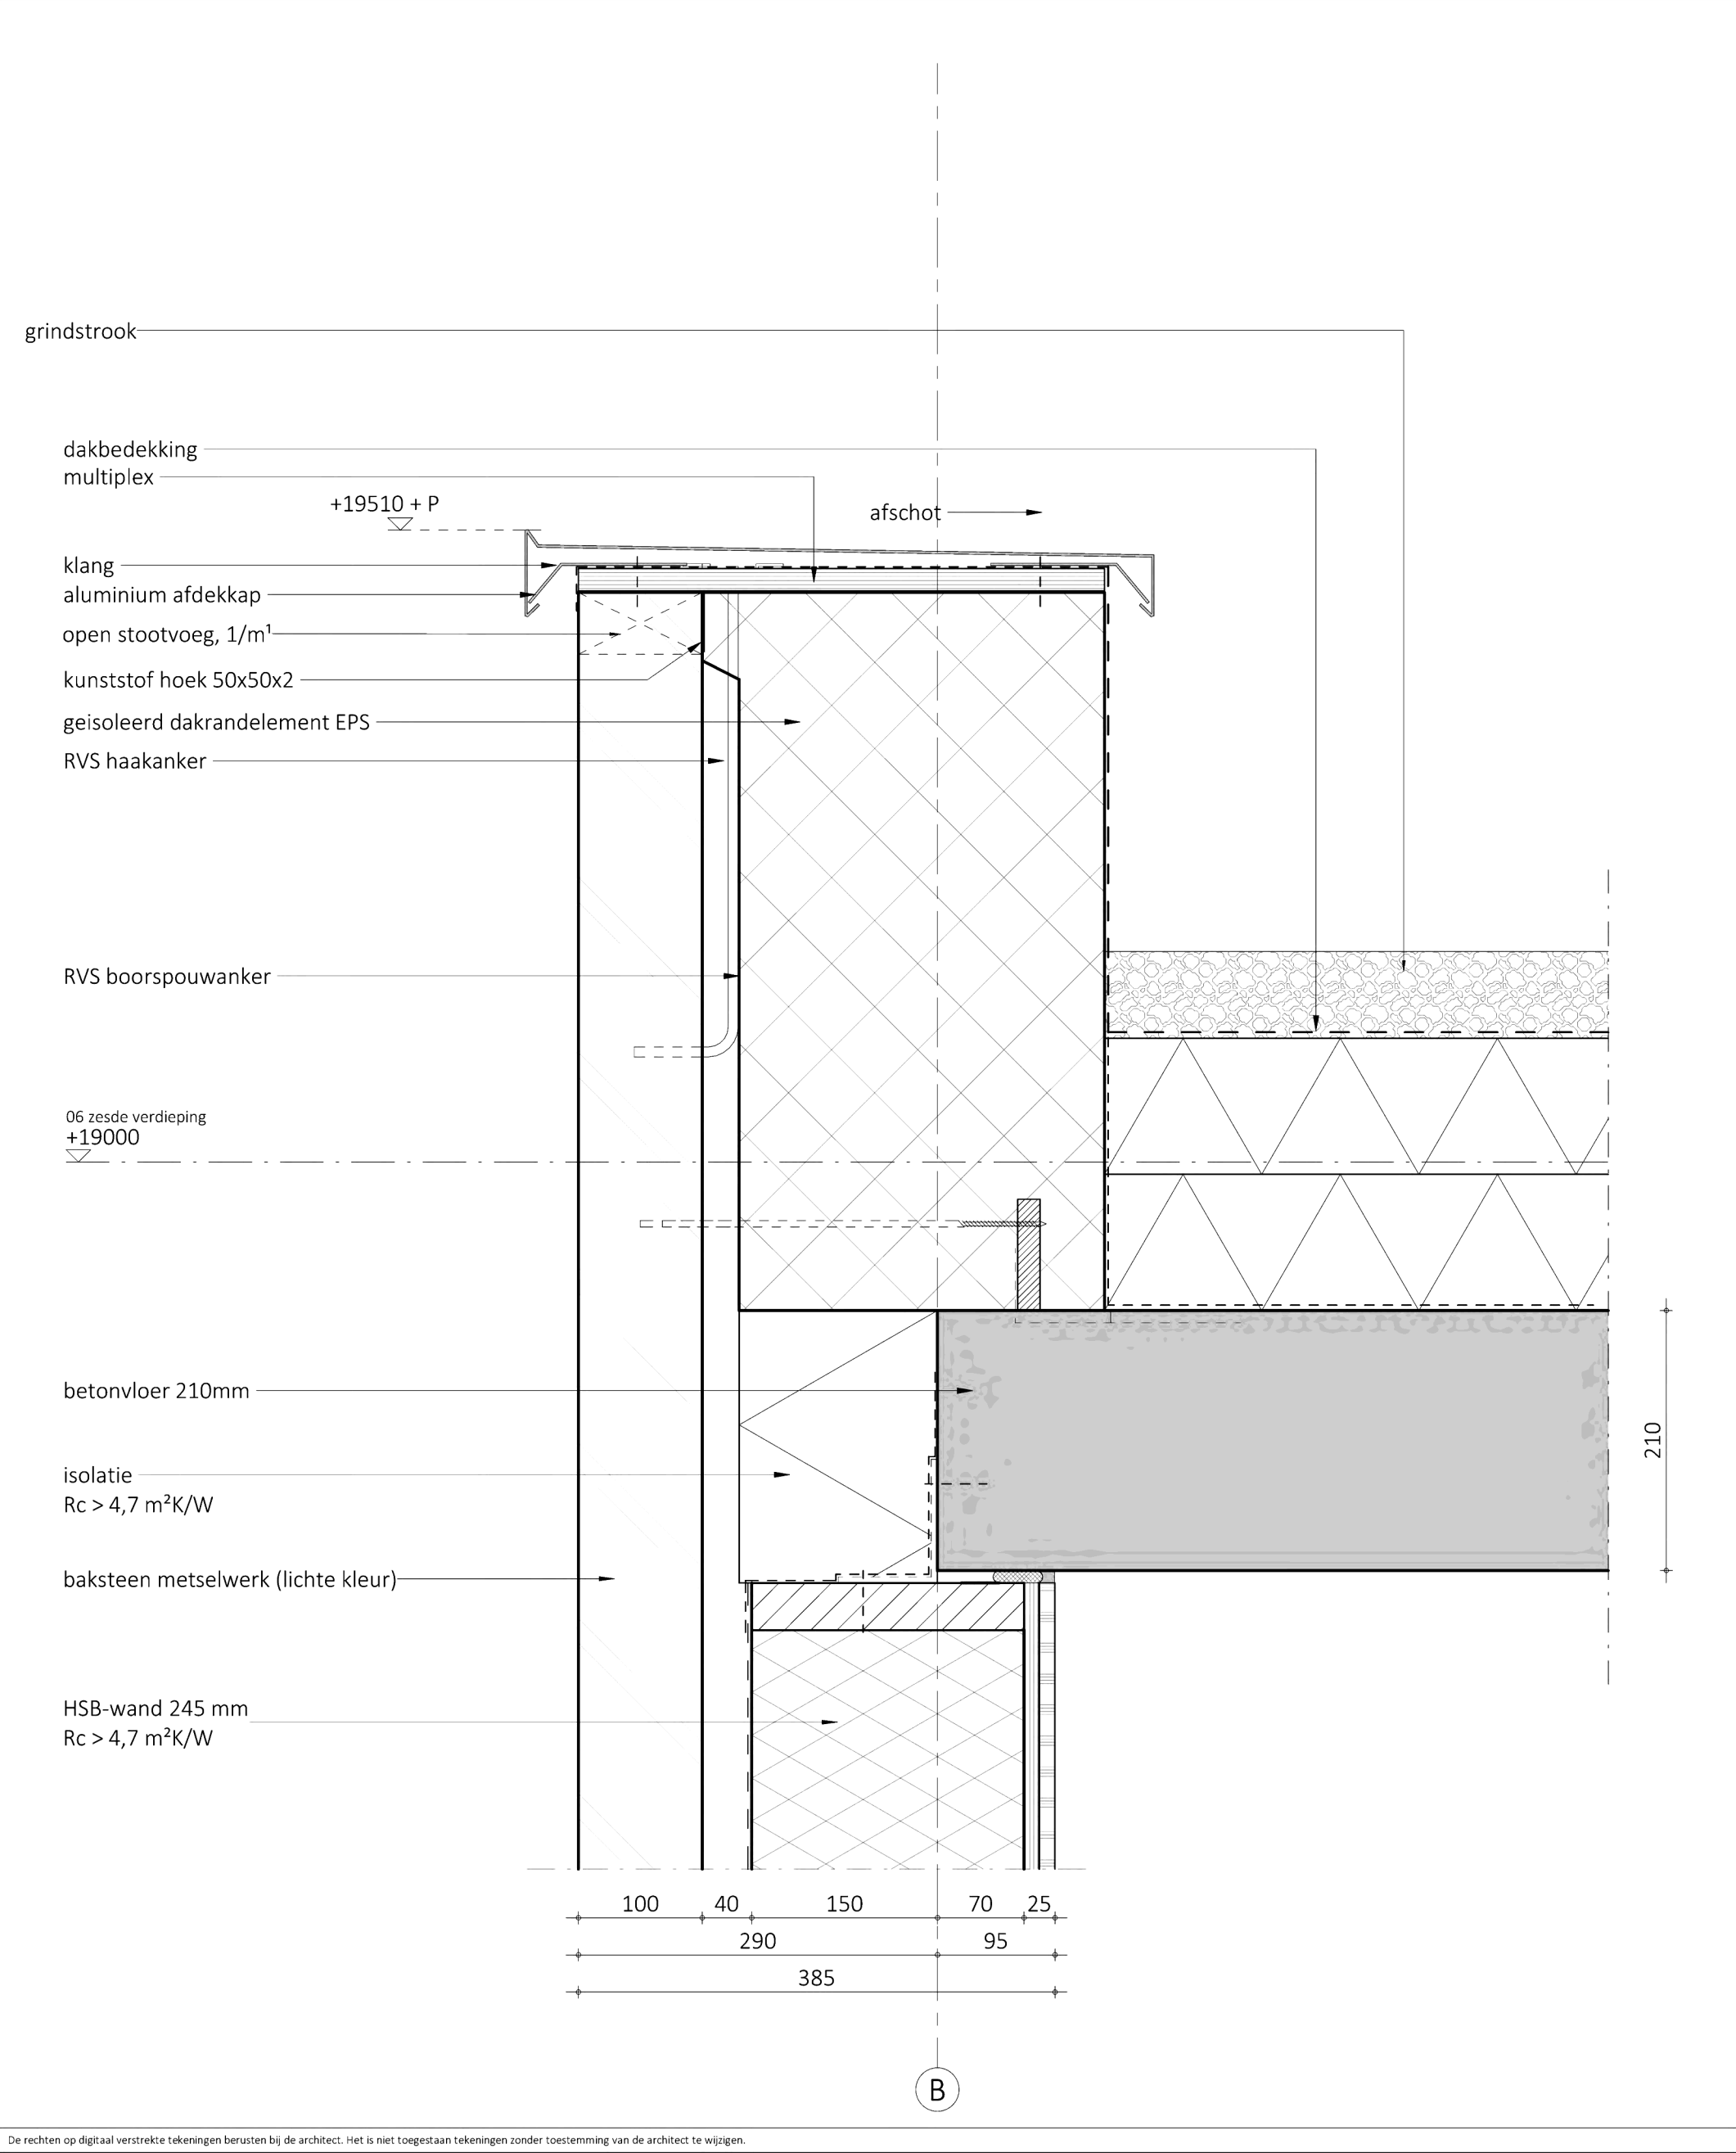


Sweco Architects Jaarbeursboulevard 288 3521 BC Utrecht, NL T +31 88 811 6200 Bogert 18-20 5612 LZ Eindhoven, NL T +31 88 811 6100		projectnr. 52200311			detail V19	
projectnaam	Windroos Blok B	wijziging	datum	getek.	omschrijving	
opdrachtgever	Windroos Bouwgroep VOF					
fase	Definitief Ontwerp					
architect		schaal	1:5	datum	27-08-2025	
manager		formaat	A3	status	definitief	

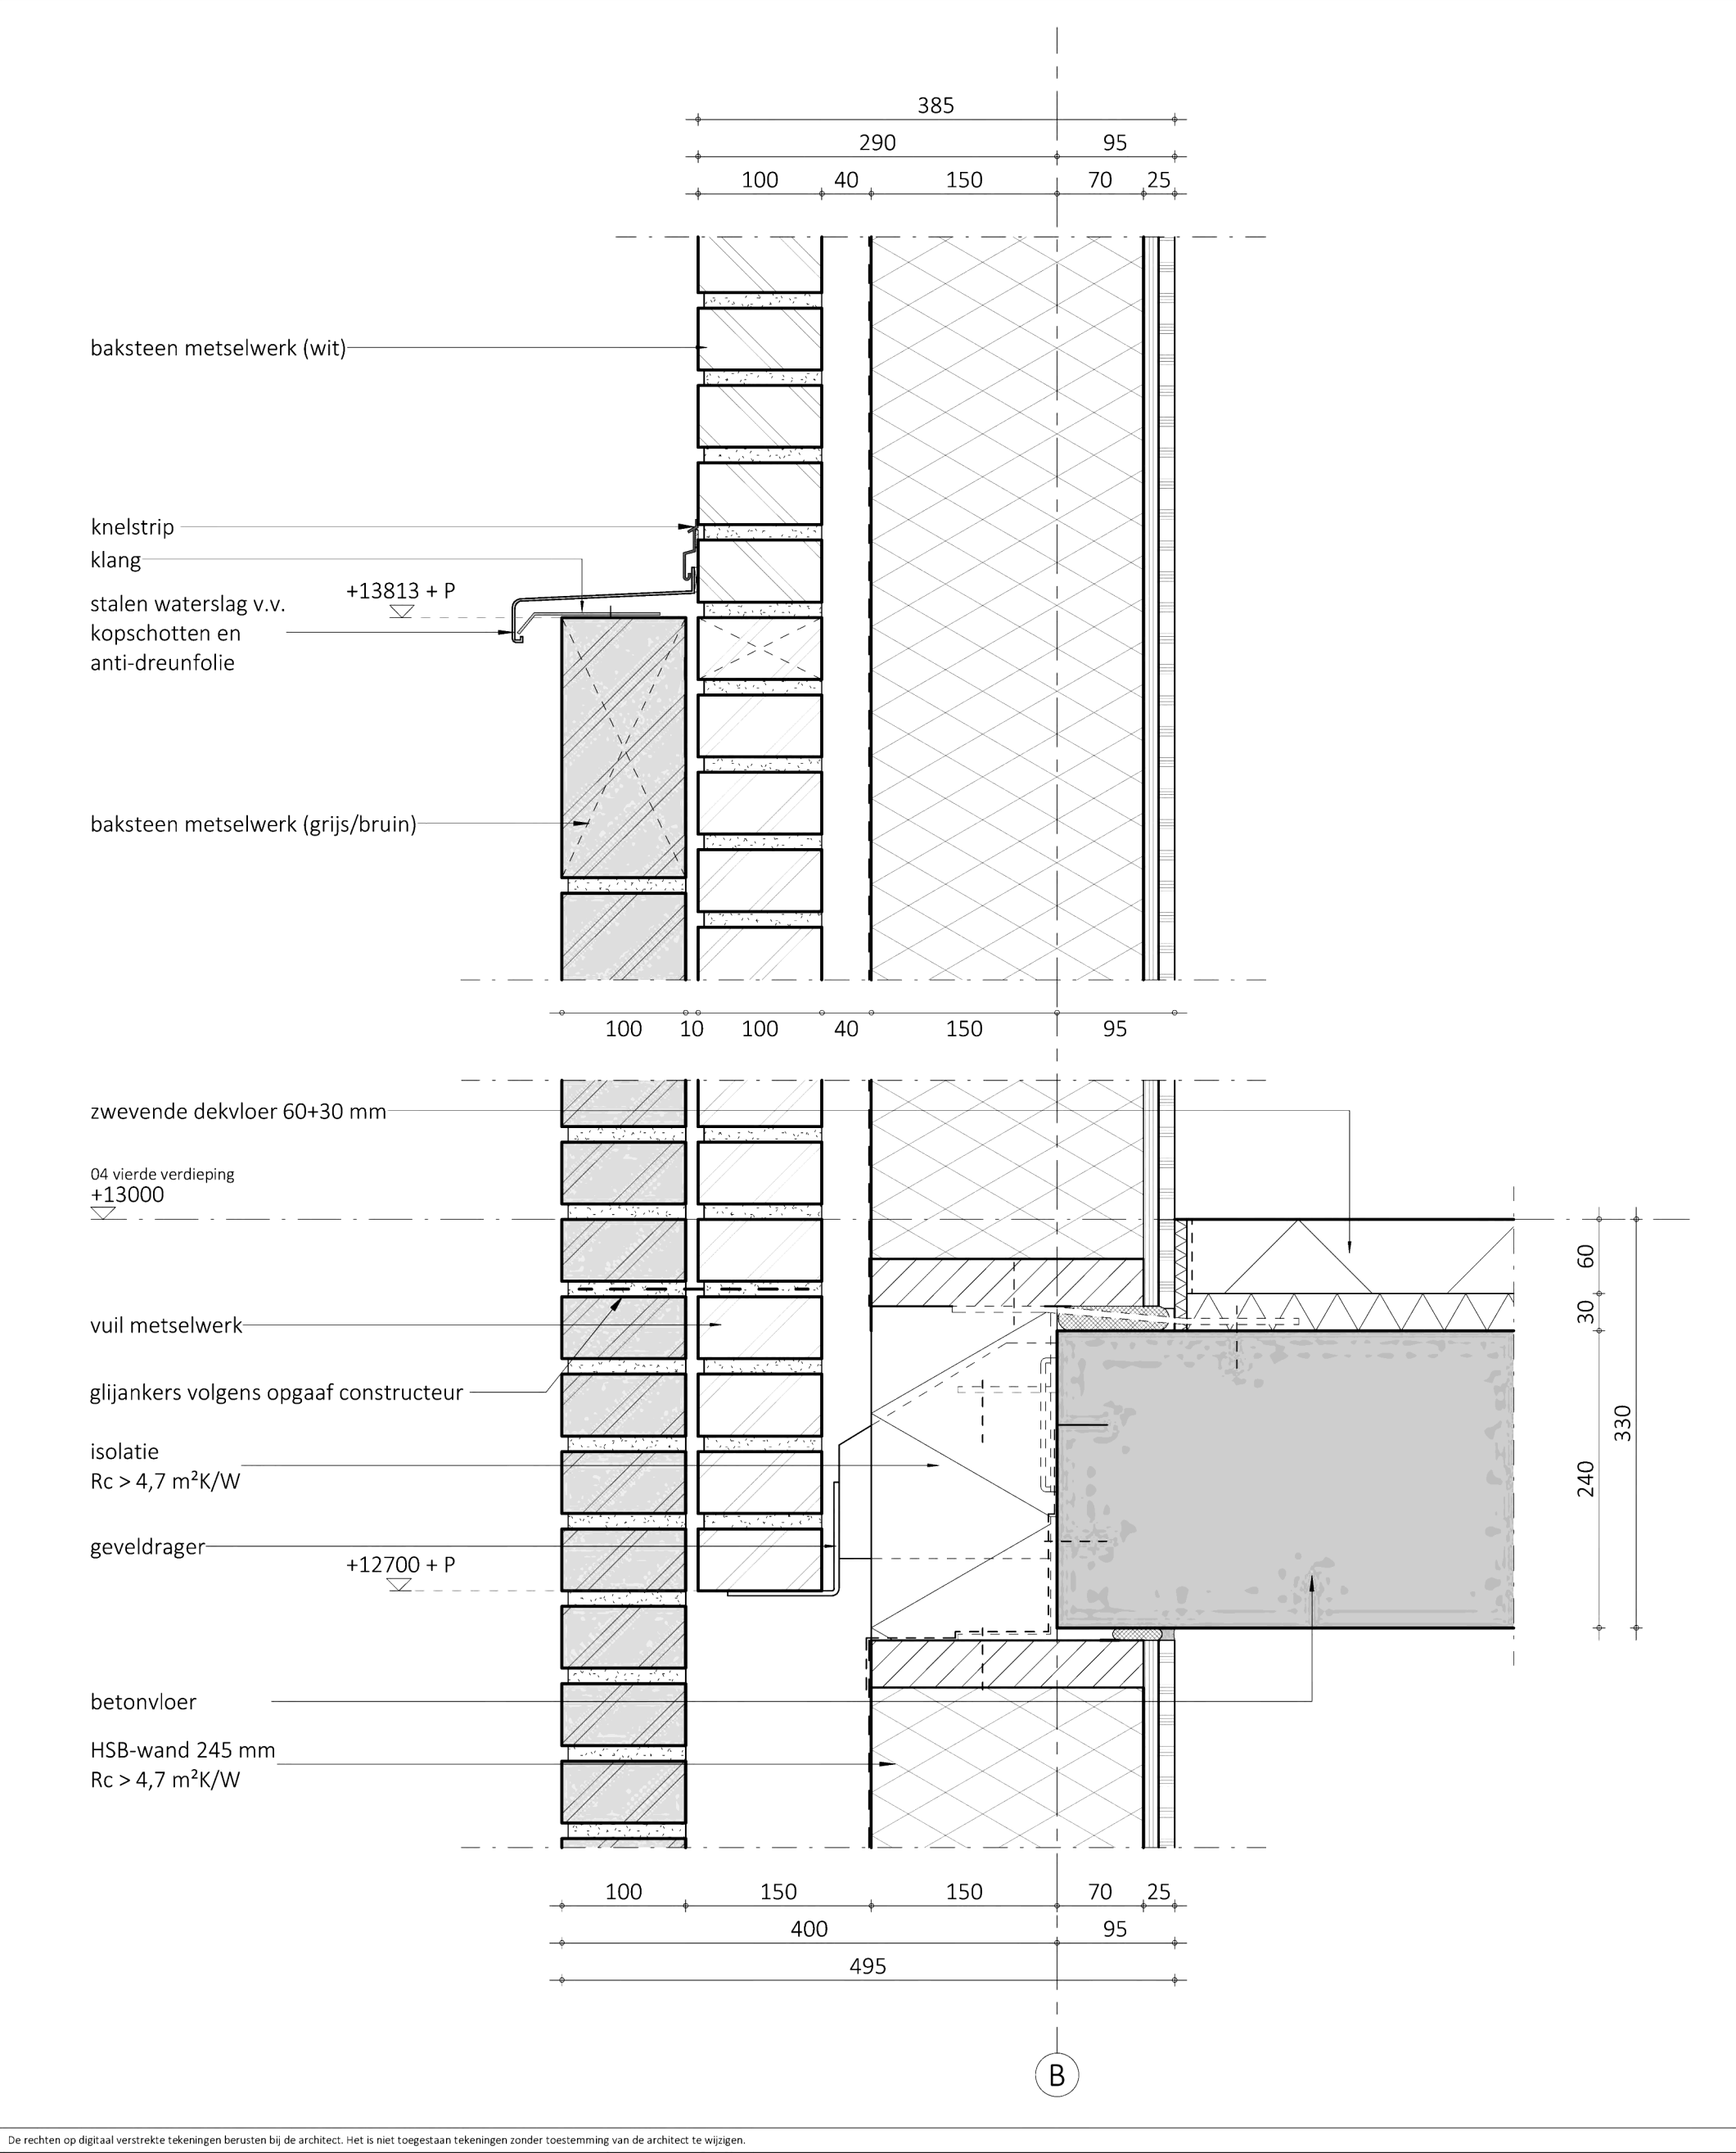

Sweco Architects Jaarbeursboulevard 288 3521 BC Utrecht, NL T +31 88 811 6200 Bogert 18-20 5612 LZ Eindhoven, NL T +31 88 811 6100 SWECO		projectnr. 52200311			detail V20	
projectnaam	Windroos Blok B	wijziging	datum	getek.	omschrijving	
opdrachtgever	Windroos Bouwgroep VOF					
fase	Definitief Ontwerp					
architect		schaal	1:5		datum	27-08-2025
manager		formaat	A3		status	definitief

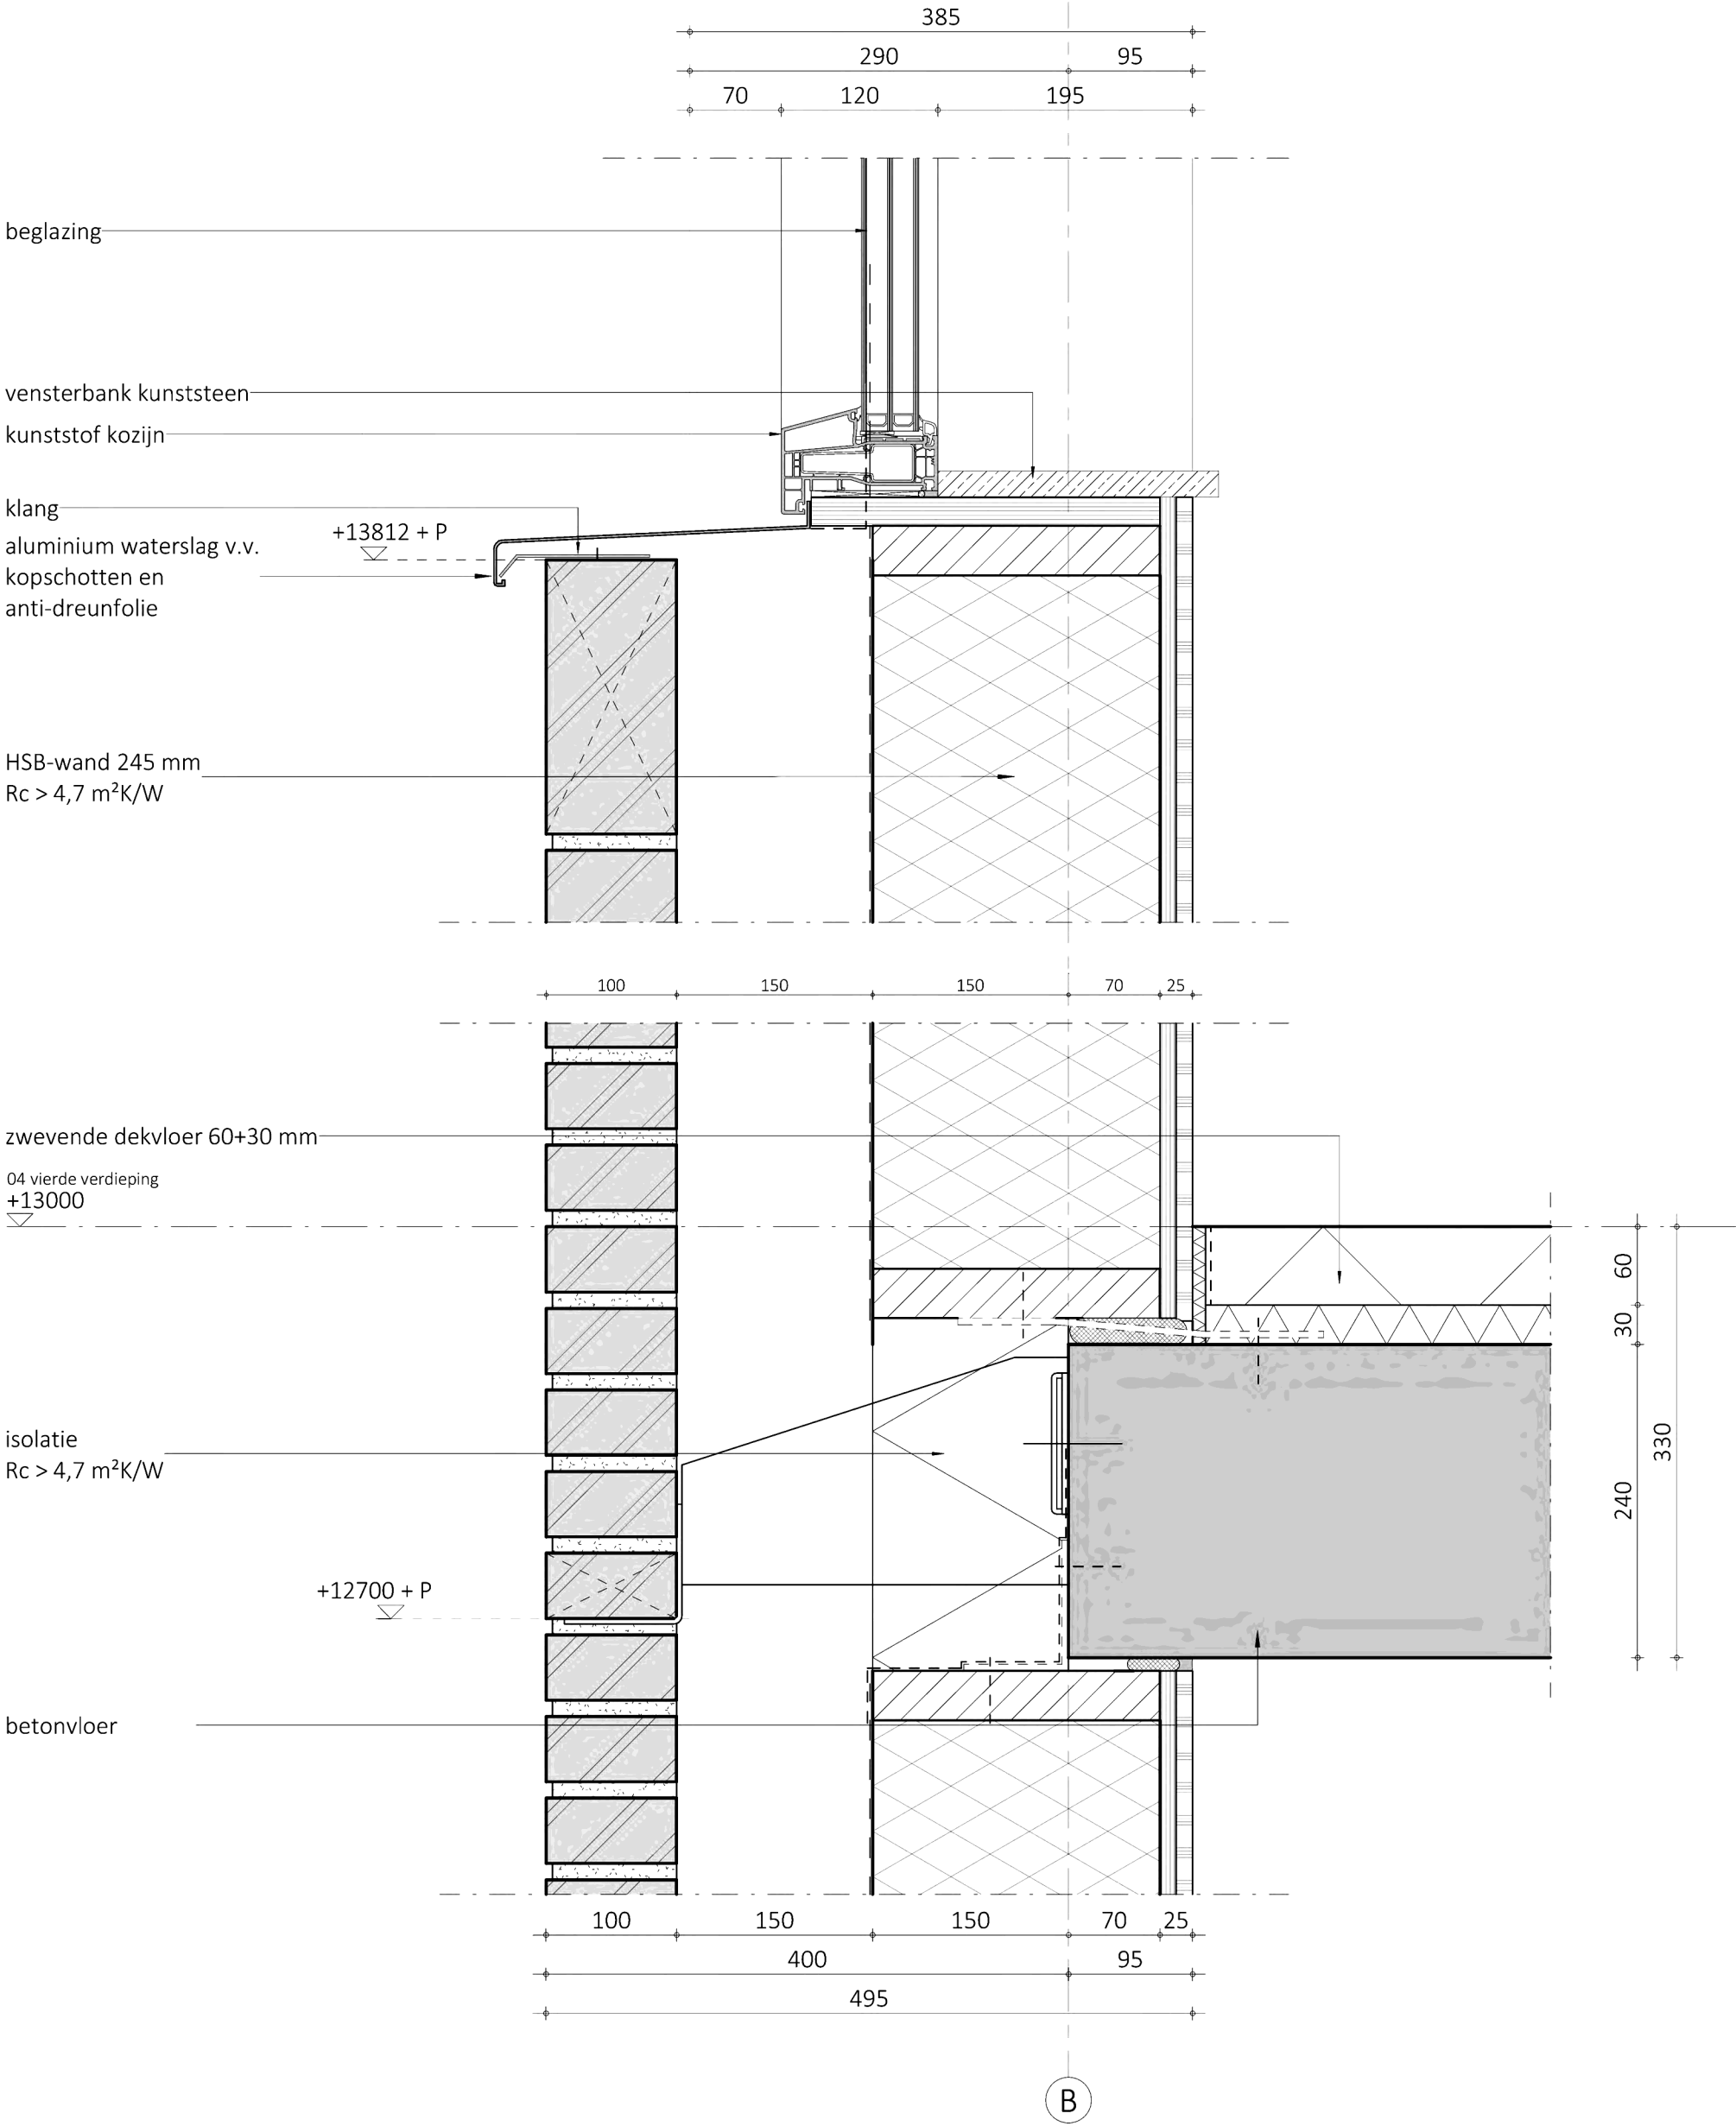


Sweco Architects Jaarbeursboulevard 288 3521 BC Utrecht, NL T +31 88 811 6200 Bogert 18-20 5612 LZ Eindhoven, NL T +31 88 811 6100		projectnr. 52200311			detail V21	
projectnaam	Windroos Blok B	wijziging	datum	getek.	omschrijving	
opdrachtgever	Windroos Bouwgroep VOF					
fase	Definitief Ontwerp					
architect		schaal	1:5		datum	27-08-2025
manager		formaat	A3		status	definitief

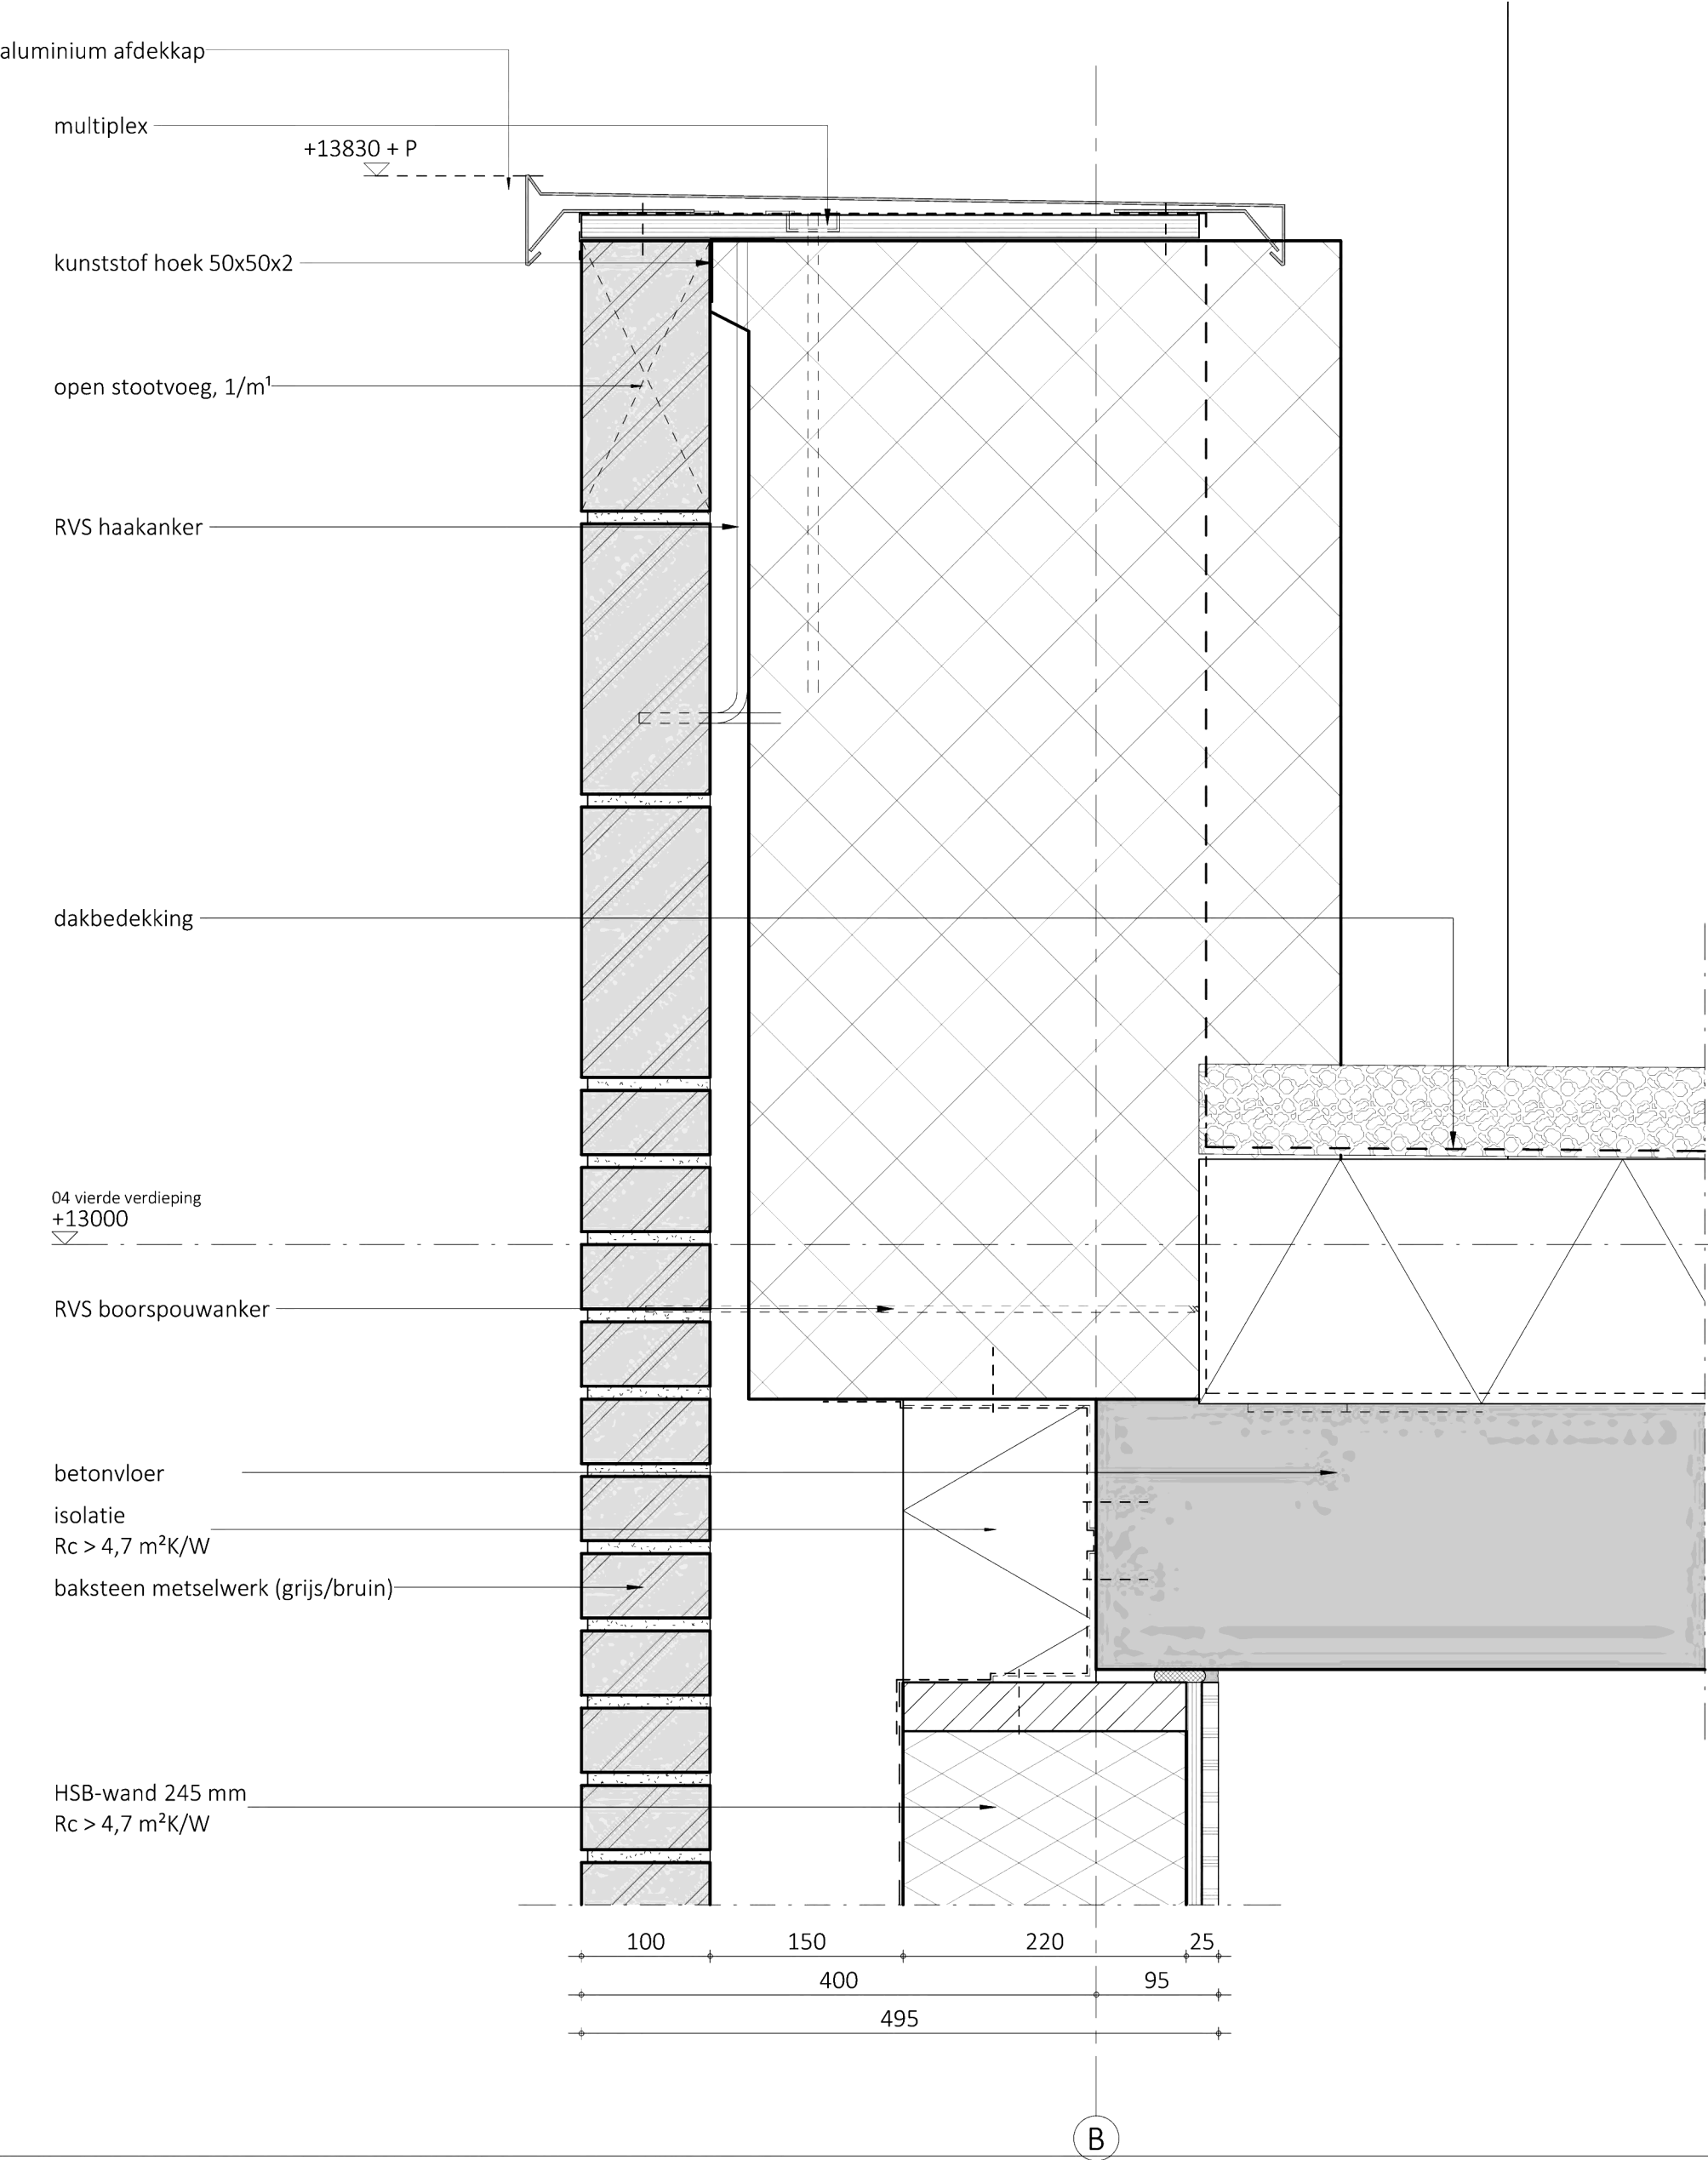


De rechten op digitaal verstrekte tekeningen berusten bij de architect. Het is niet toegestaan tekeningen zonder toestemming van de architect te wijzigen.


Sweco Architects Jaarbeursboulevard 288 3521 BC Utrecht, NL T +31 88 811 6200 Bogert 18-20 5612 LZ Eindhoven, NL T +31 88 811 6100		projectnr. 52200311			detail V22	
projectnaam	Windroos Blok B	wijziging	datum	getek.	omschrijving	
opdrachtgever	Windroos Bouwgroep VOF					
fase	Definitief Ontwerp					
architect		schaal	1:5		datum	27-08-2025
manager		formaat	A3		status	definitief

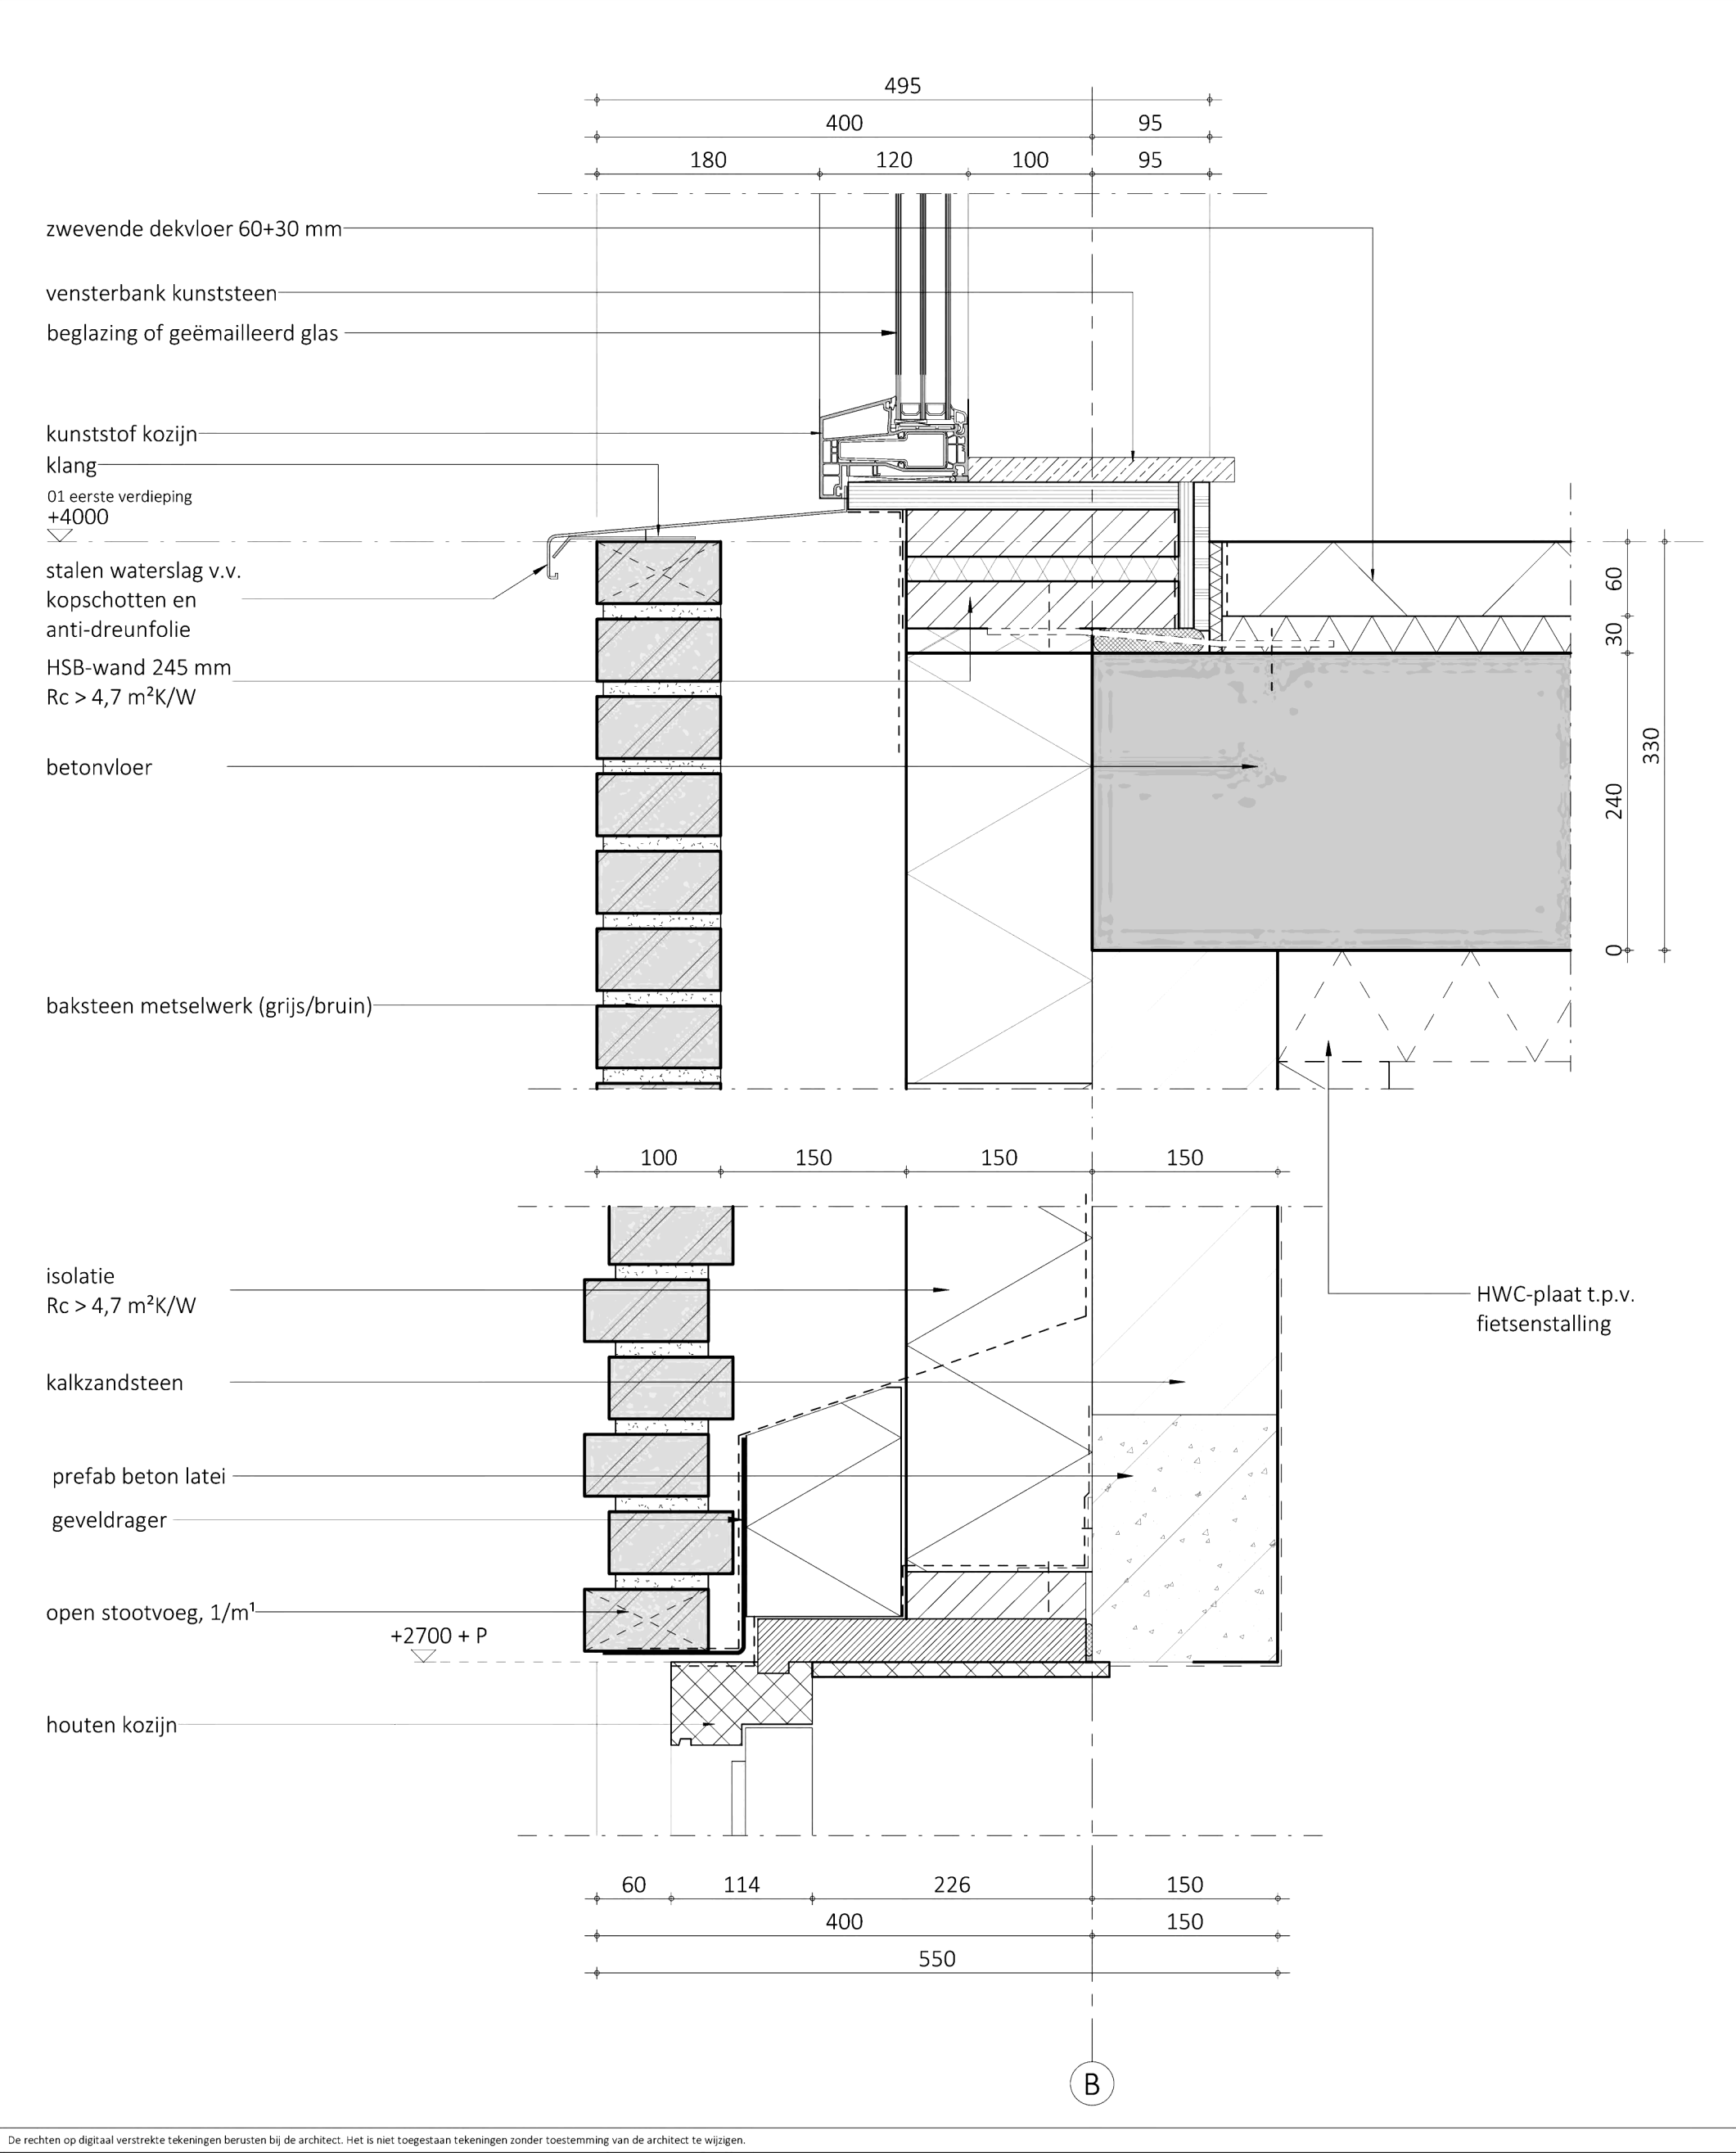


Sweco Architects Jaarbeursboulevard 288 3521 BC Utrecht, NL T +31 88 811 6200 Bogert 18-20 5612 LZ Eindhoven, NL T +31 88 811 6100 SWECO		projectnr. 52200311			detail V23	
projectnaam	Windroos Blok B	wijziging	datum	getek.	omschrijving	
opdrachtgever	Windroos Bouwgroep VOF					
fase	Definitief Ontwerp					
architect		schaal	1:5	datum	27-08-2025	
manager		formaat	A3	status	definitief	

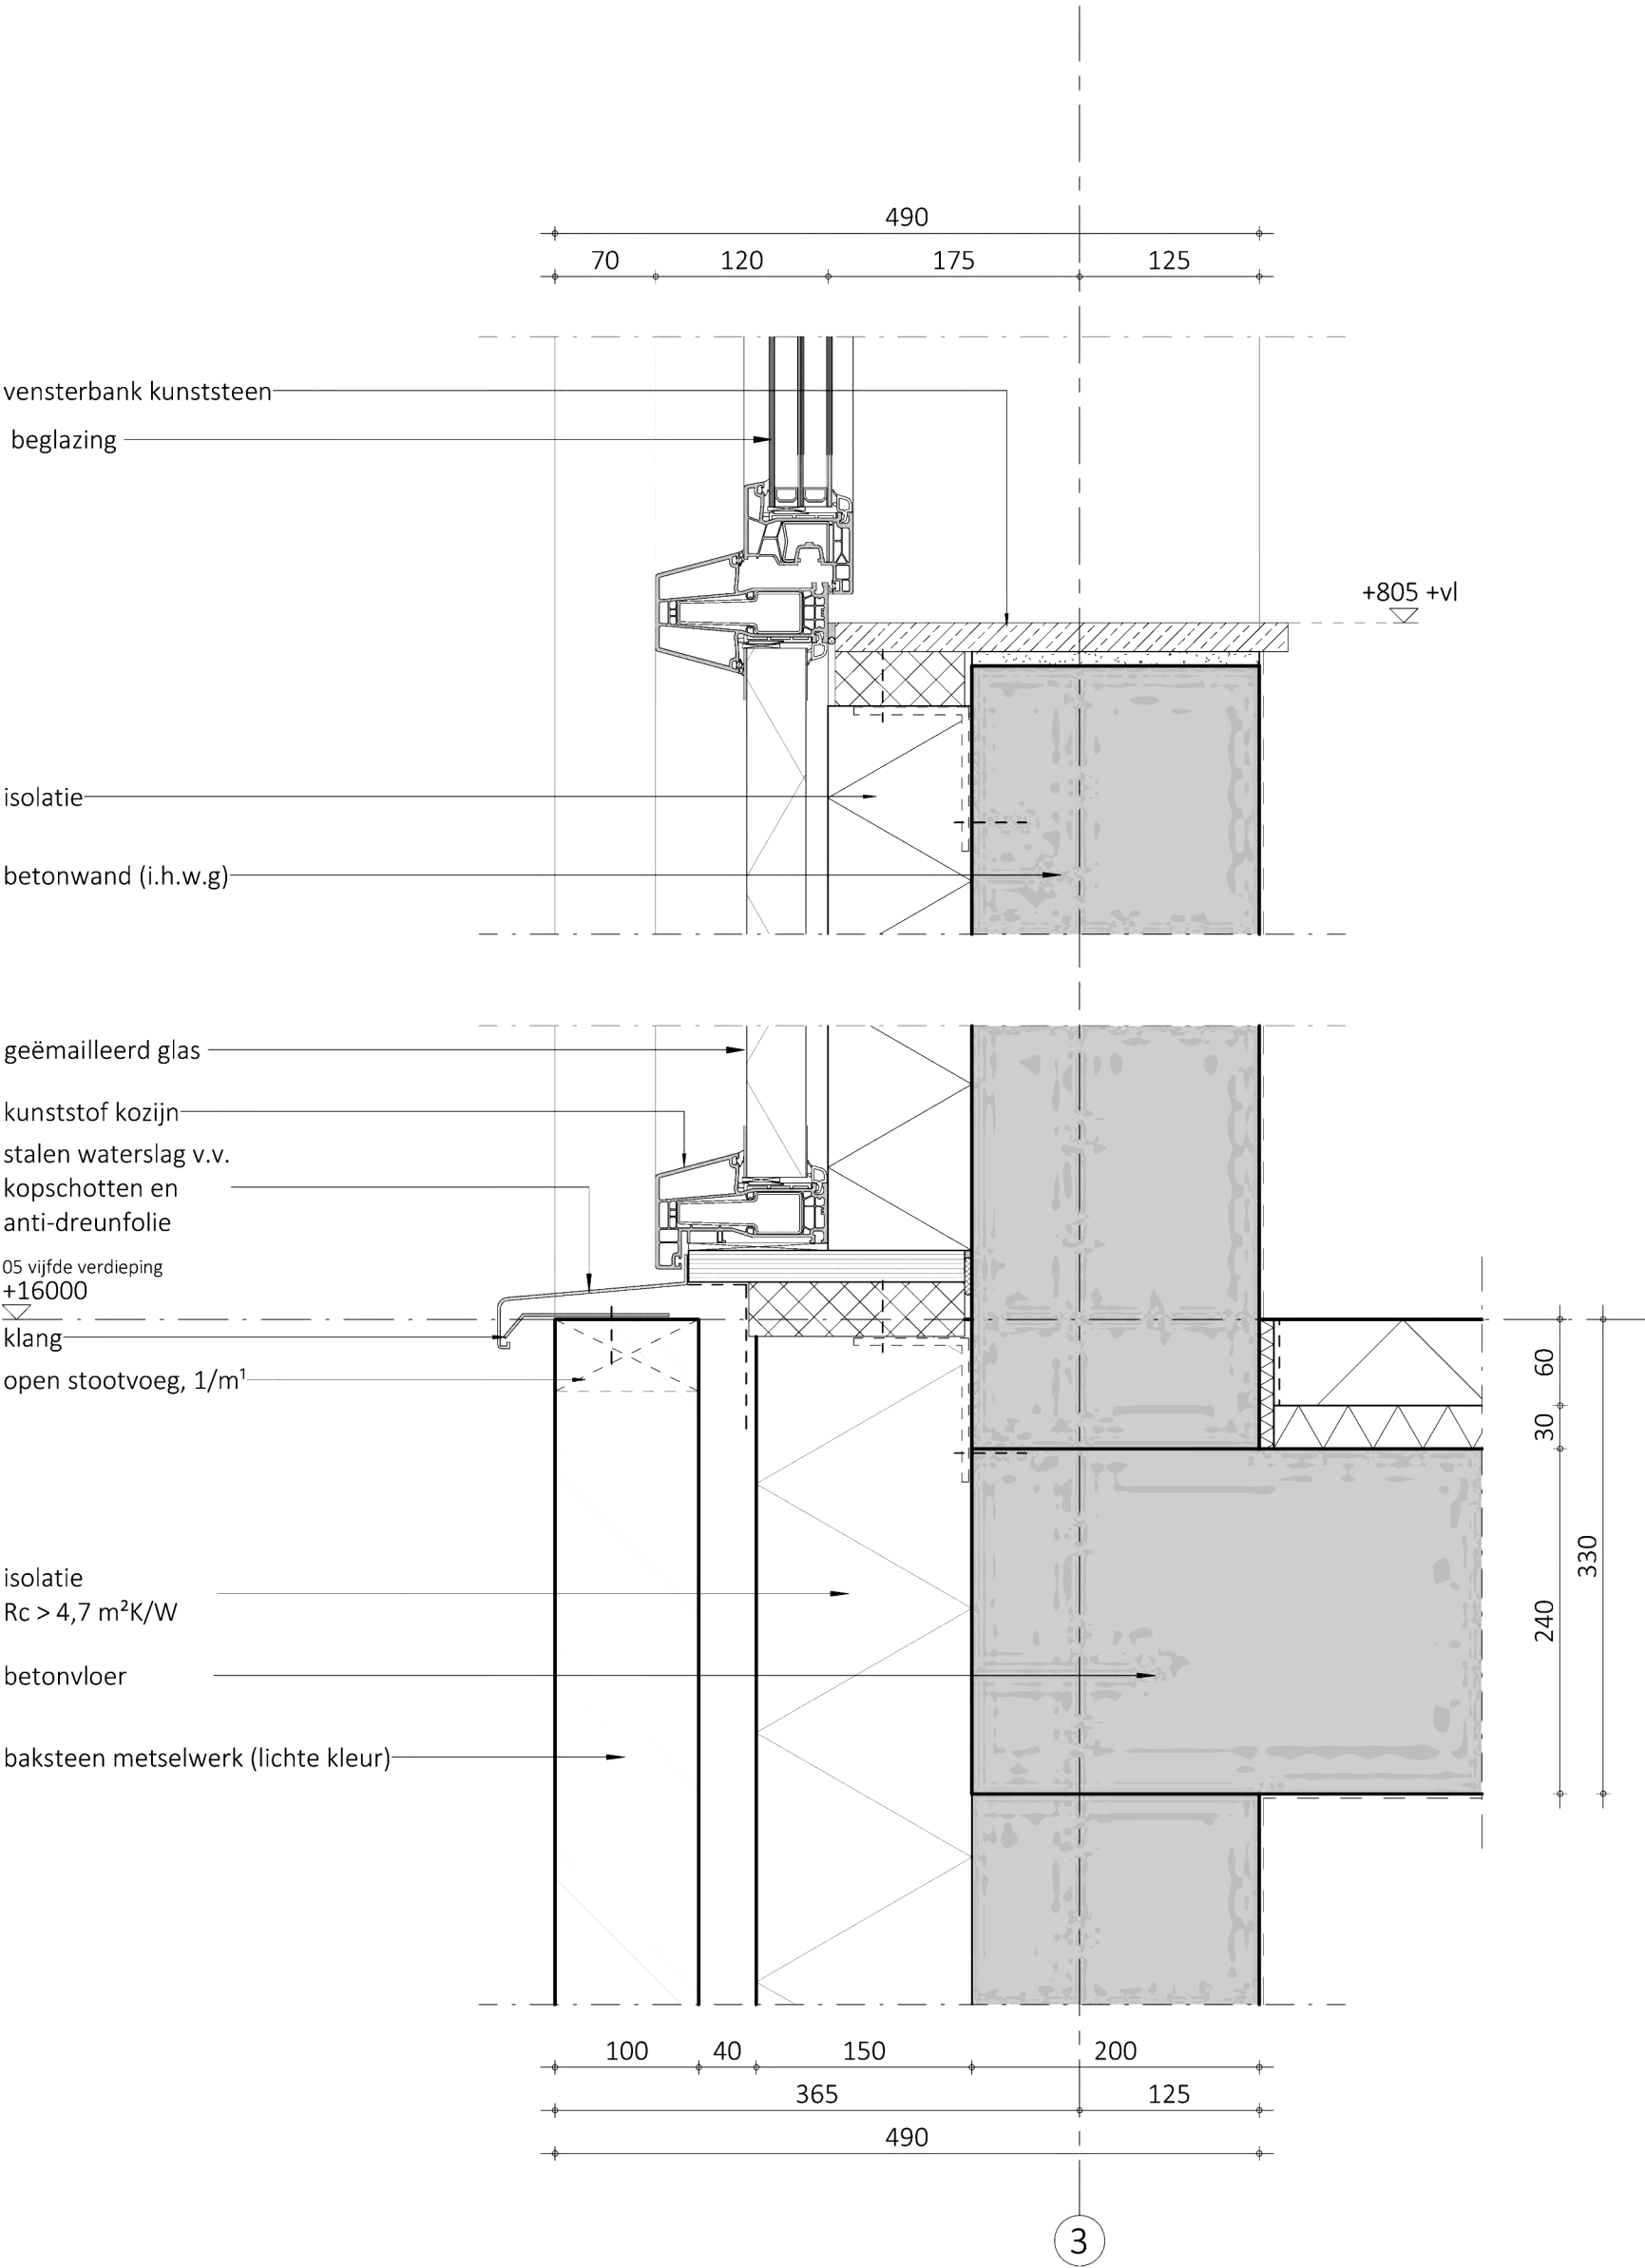

projectnaam	Windroos Blok B	wijziging	datum	getek.	omschrijving	
opdrachtgever	Windroos Bouwgroep VOF					
fase	Definitief Ontwerp					
architect	██████	schaal	1:5		datum	27-08-2025
manager	████	formaat	A3		status	definitief

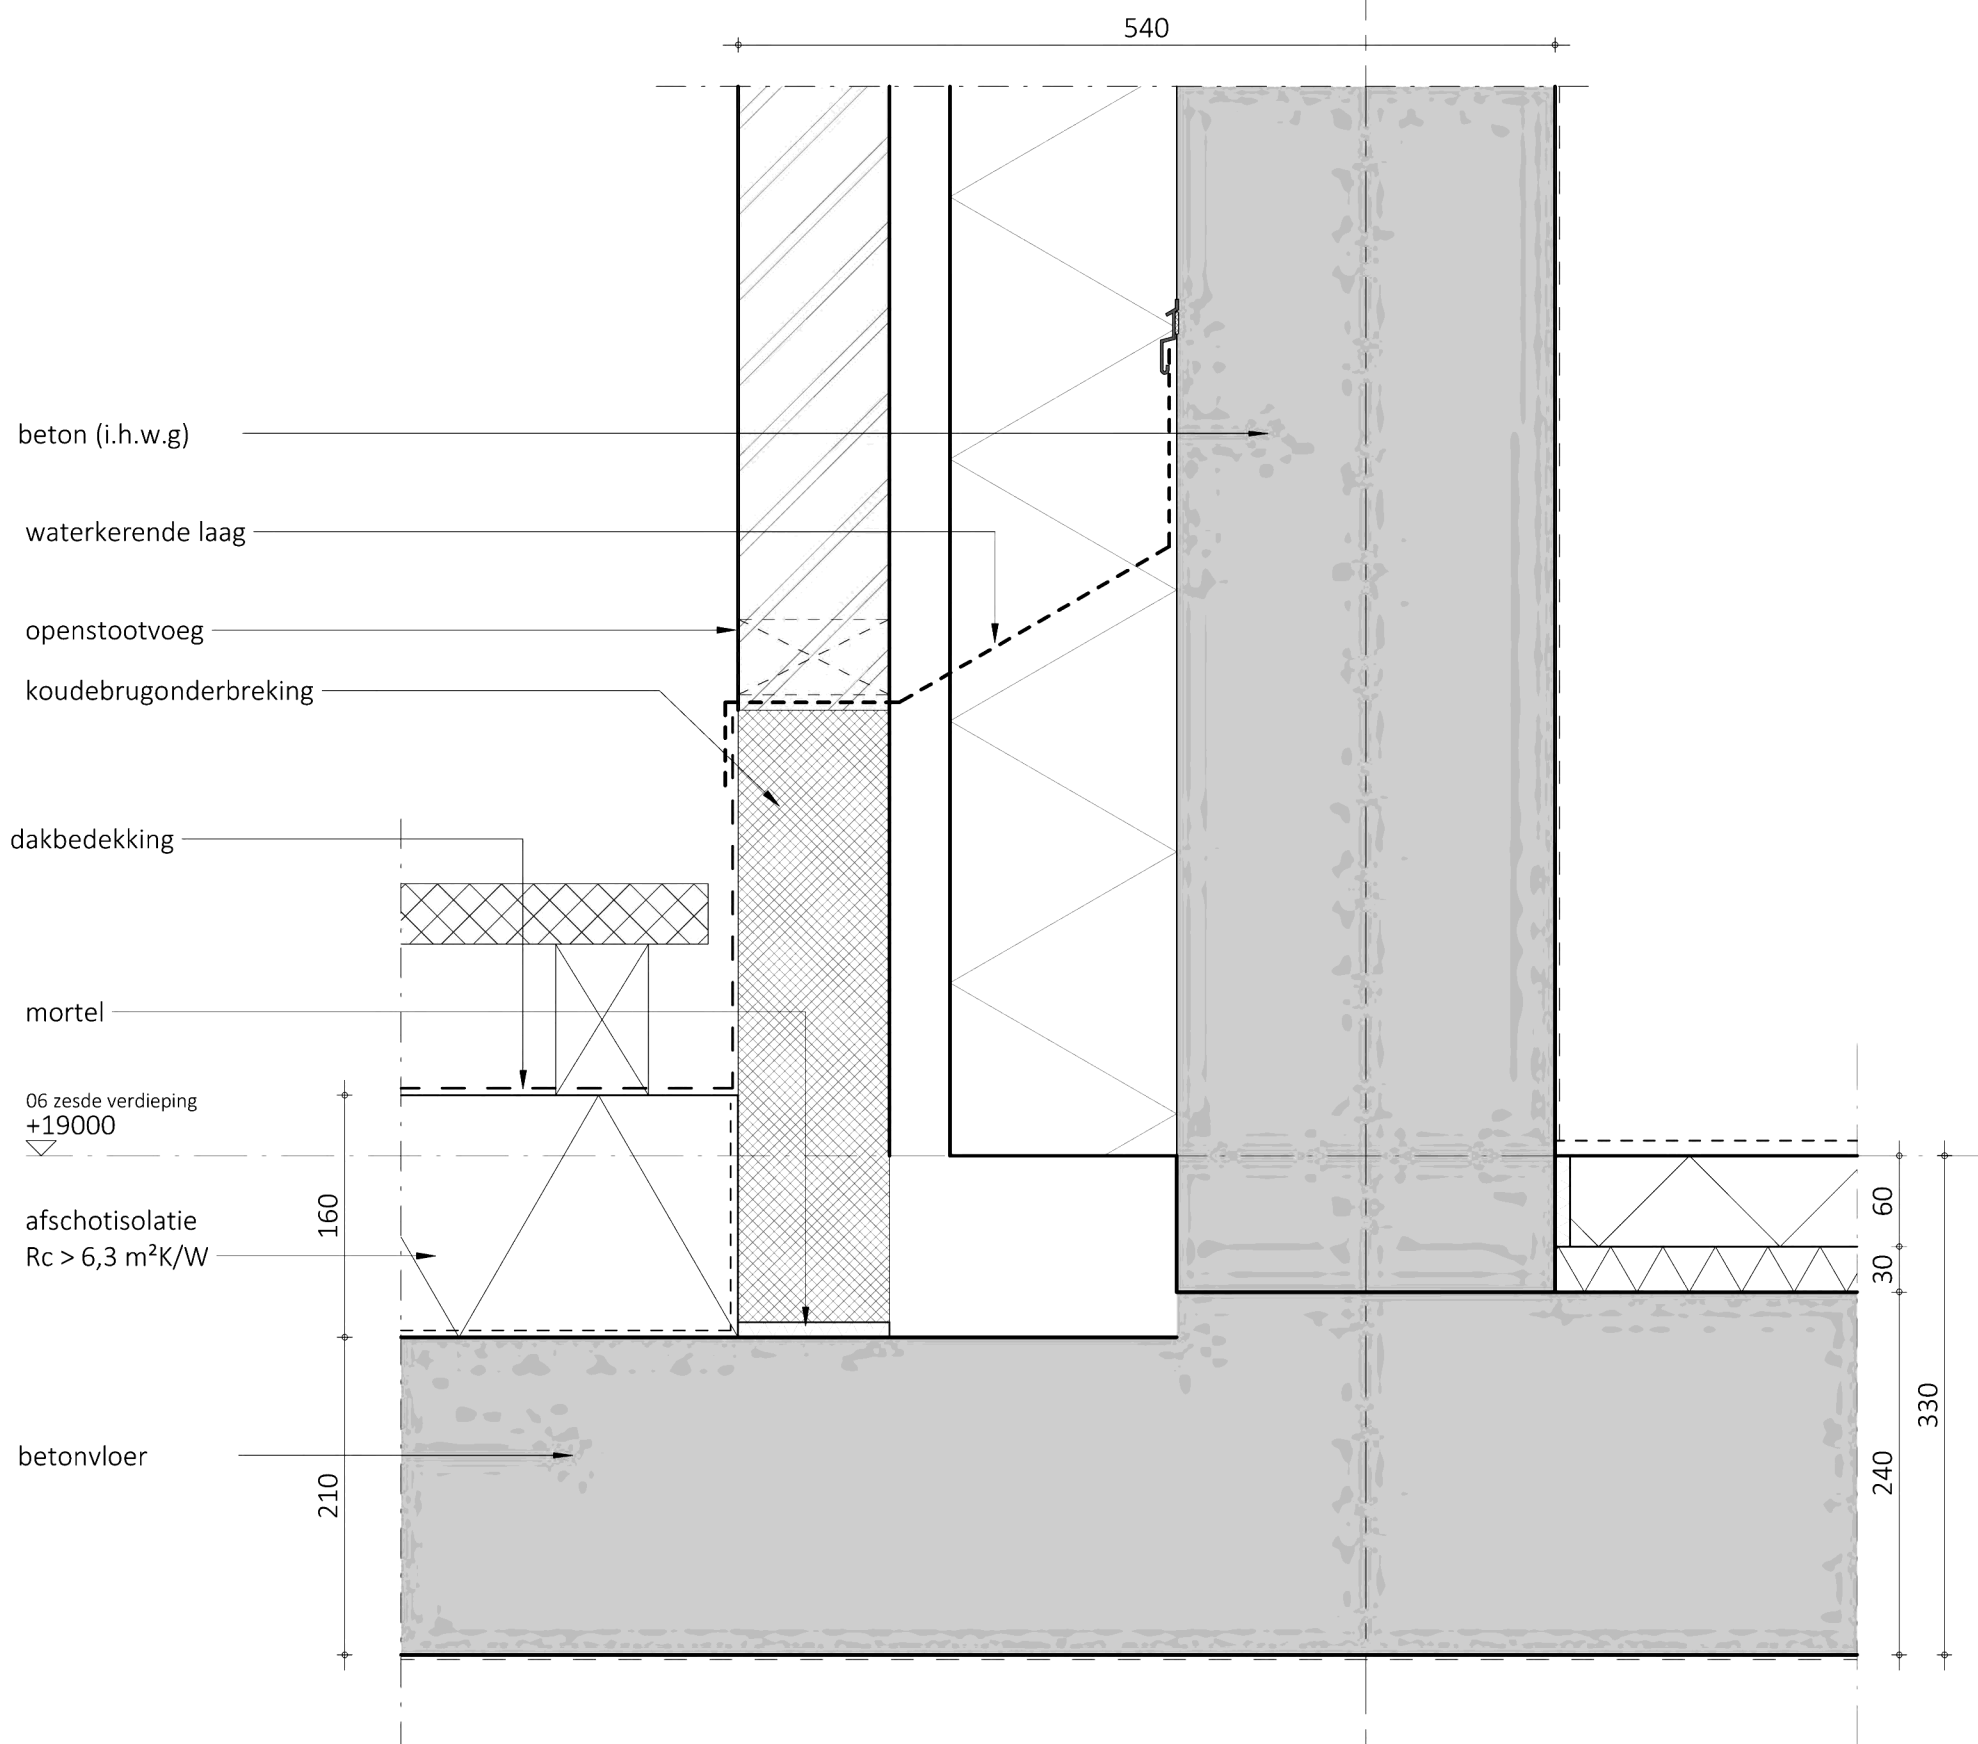

Sweco Architects Jaarbeursboulevard 288 3521 BC Utrecht, NL T +31 88 811 6200 Bogert 18-20 5612 LZ Eindhoven, NL T +31 88 811 6100		projectnr. 52200311			detail V25	
projectnaam	Windroos Blok B	wijziging	datum	getek.	omschrijving	
opdrachtgever	Windroos Bouwgroep VOF					
fase	Definitief Ontwerp					
architect		schaal	1:5		datum	27-08-2025
manager		formaat	A3		status	definitief

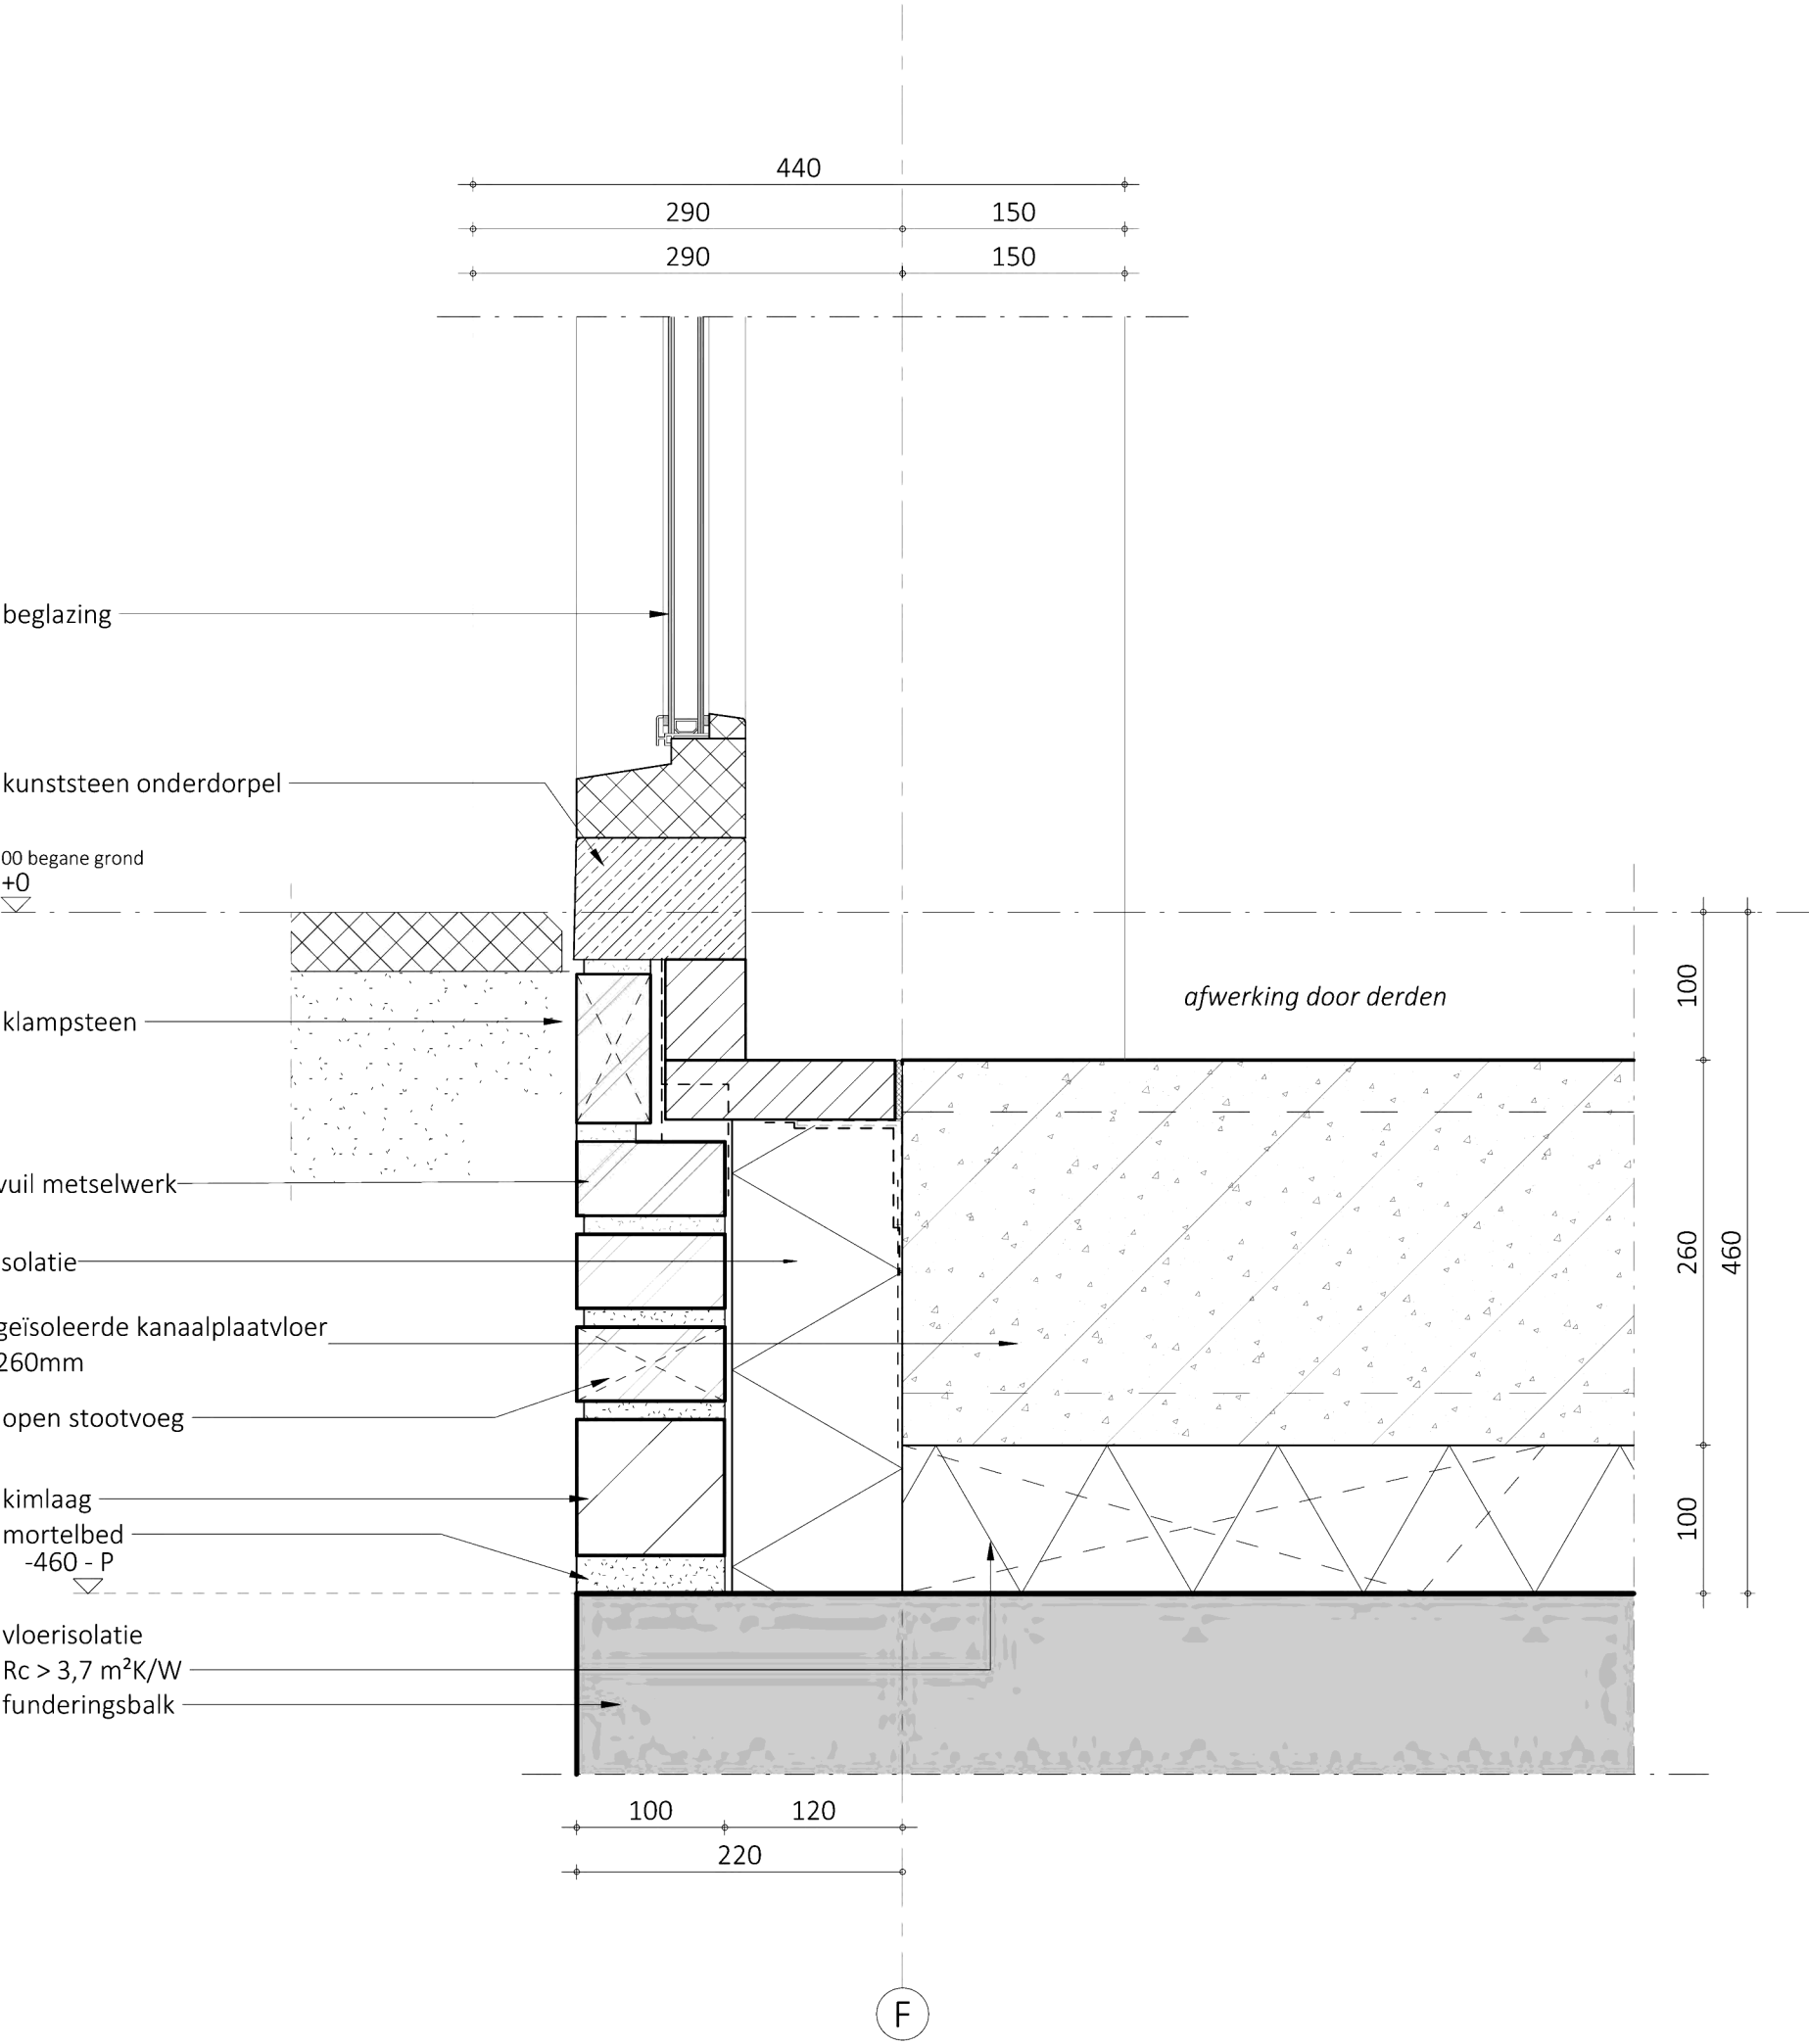

Sweco Architects Jaarbeursboulevard 288 3521 BC Utrecht, NL T +31 88 811 6200 Bogert 18-20 5612 LZ Eindhoven, NL T +31 88 811 6100		projectnr. 52200311			detail V26	
projectnaam	Windroos Blok B	wijziging	datum	getek.	omschrijving	
opdrachtgever	Windroos Bouwgroep VOF					
fase	Definitief Ontwerp					
architect		schaal	1:5		datum	27-08-2025
manager		formaat	A3		status	definitief

