


970607-B

Gemeente Sprang, sectie B, nummers 4519 en 6306

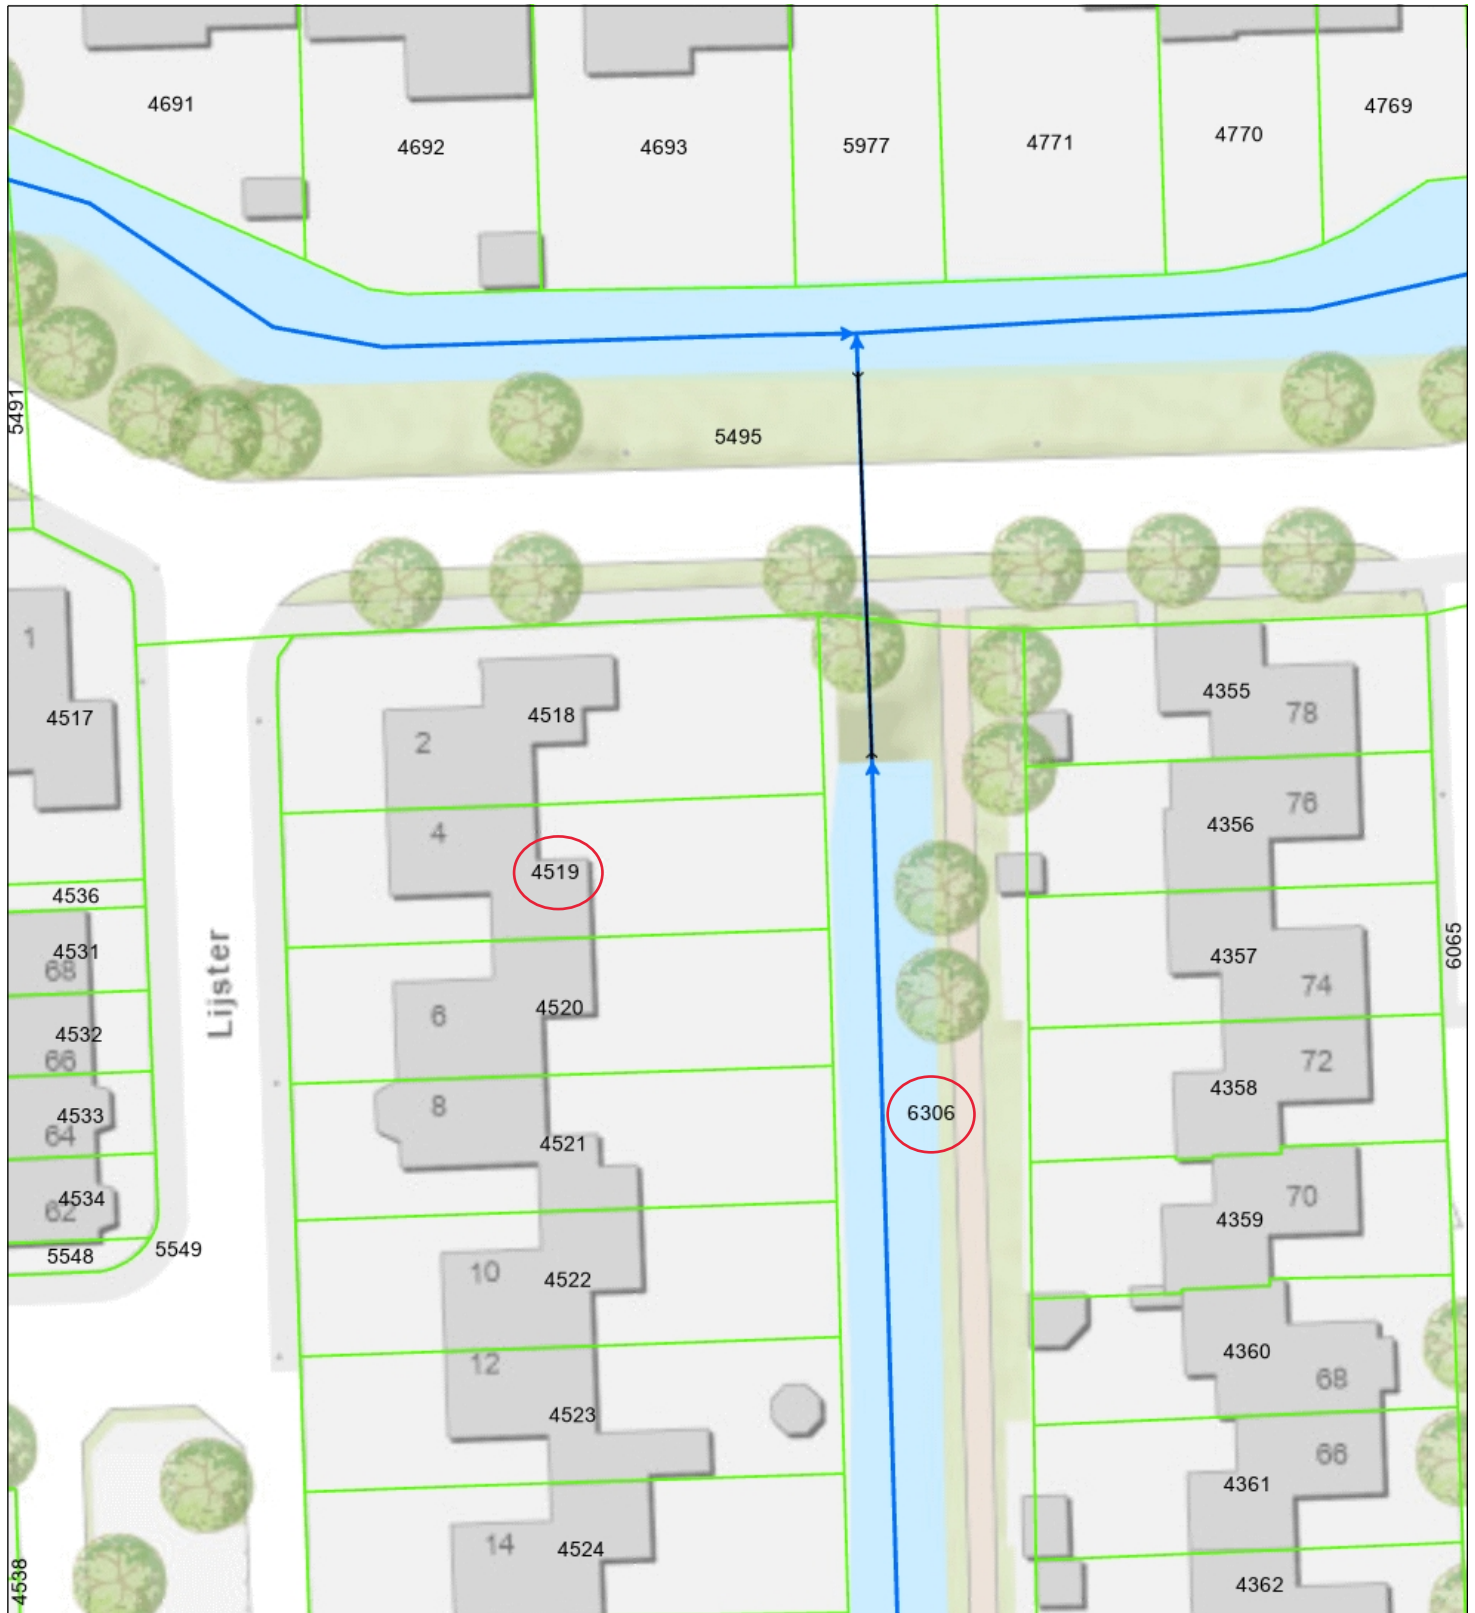

- | | |
|------------------------------|------------------------------------|
| — Duiker | → Categorie A waterloop |
| — Overige waterkering | — Afwijkende beschermingszone |
| → Categorie A waterloop | — Waterstaatwerk waterkering |
| — Categorie B waterloop | — Bescherminingszone A waterkering |
| — Afwijkend | — Primaire waterkering |
| — Aangelande | |
| — Waterstaatwerk waterkering | |



Waterschap
Brabantse Delta

Naam/Proces:

Datum: 15-12-2025

Formaat: A4

Schaal: 1:500

