


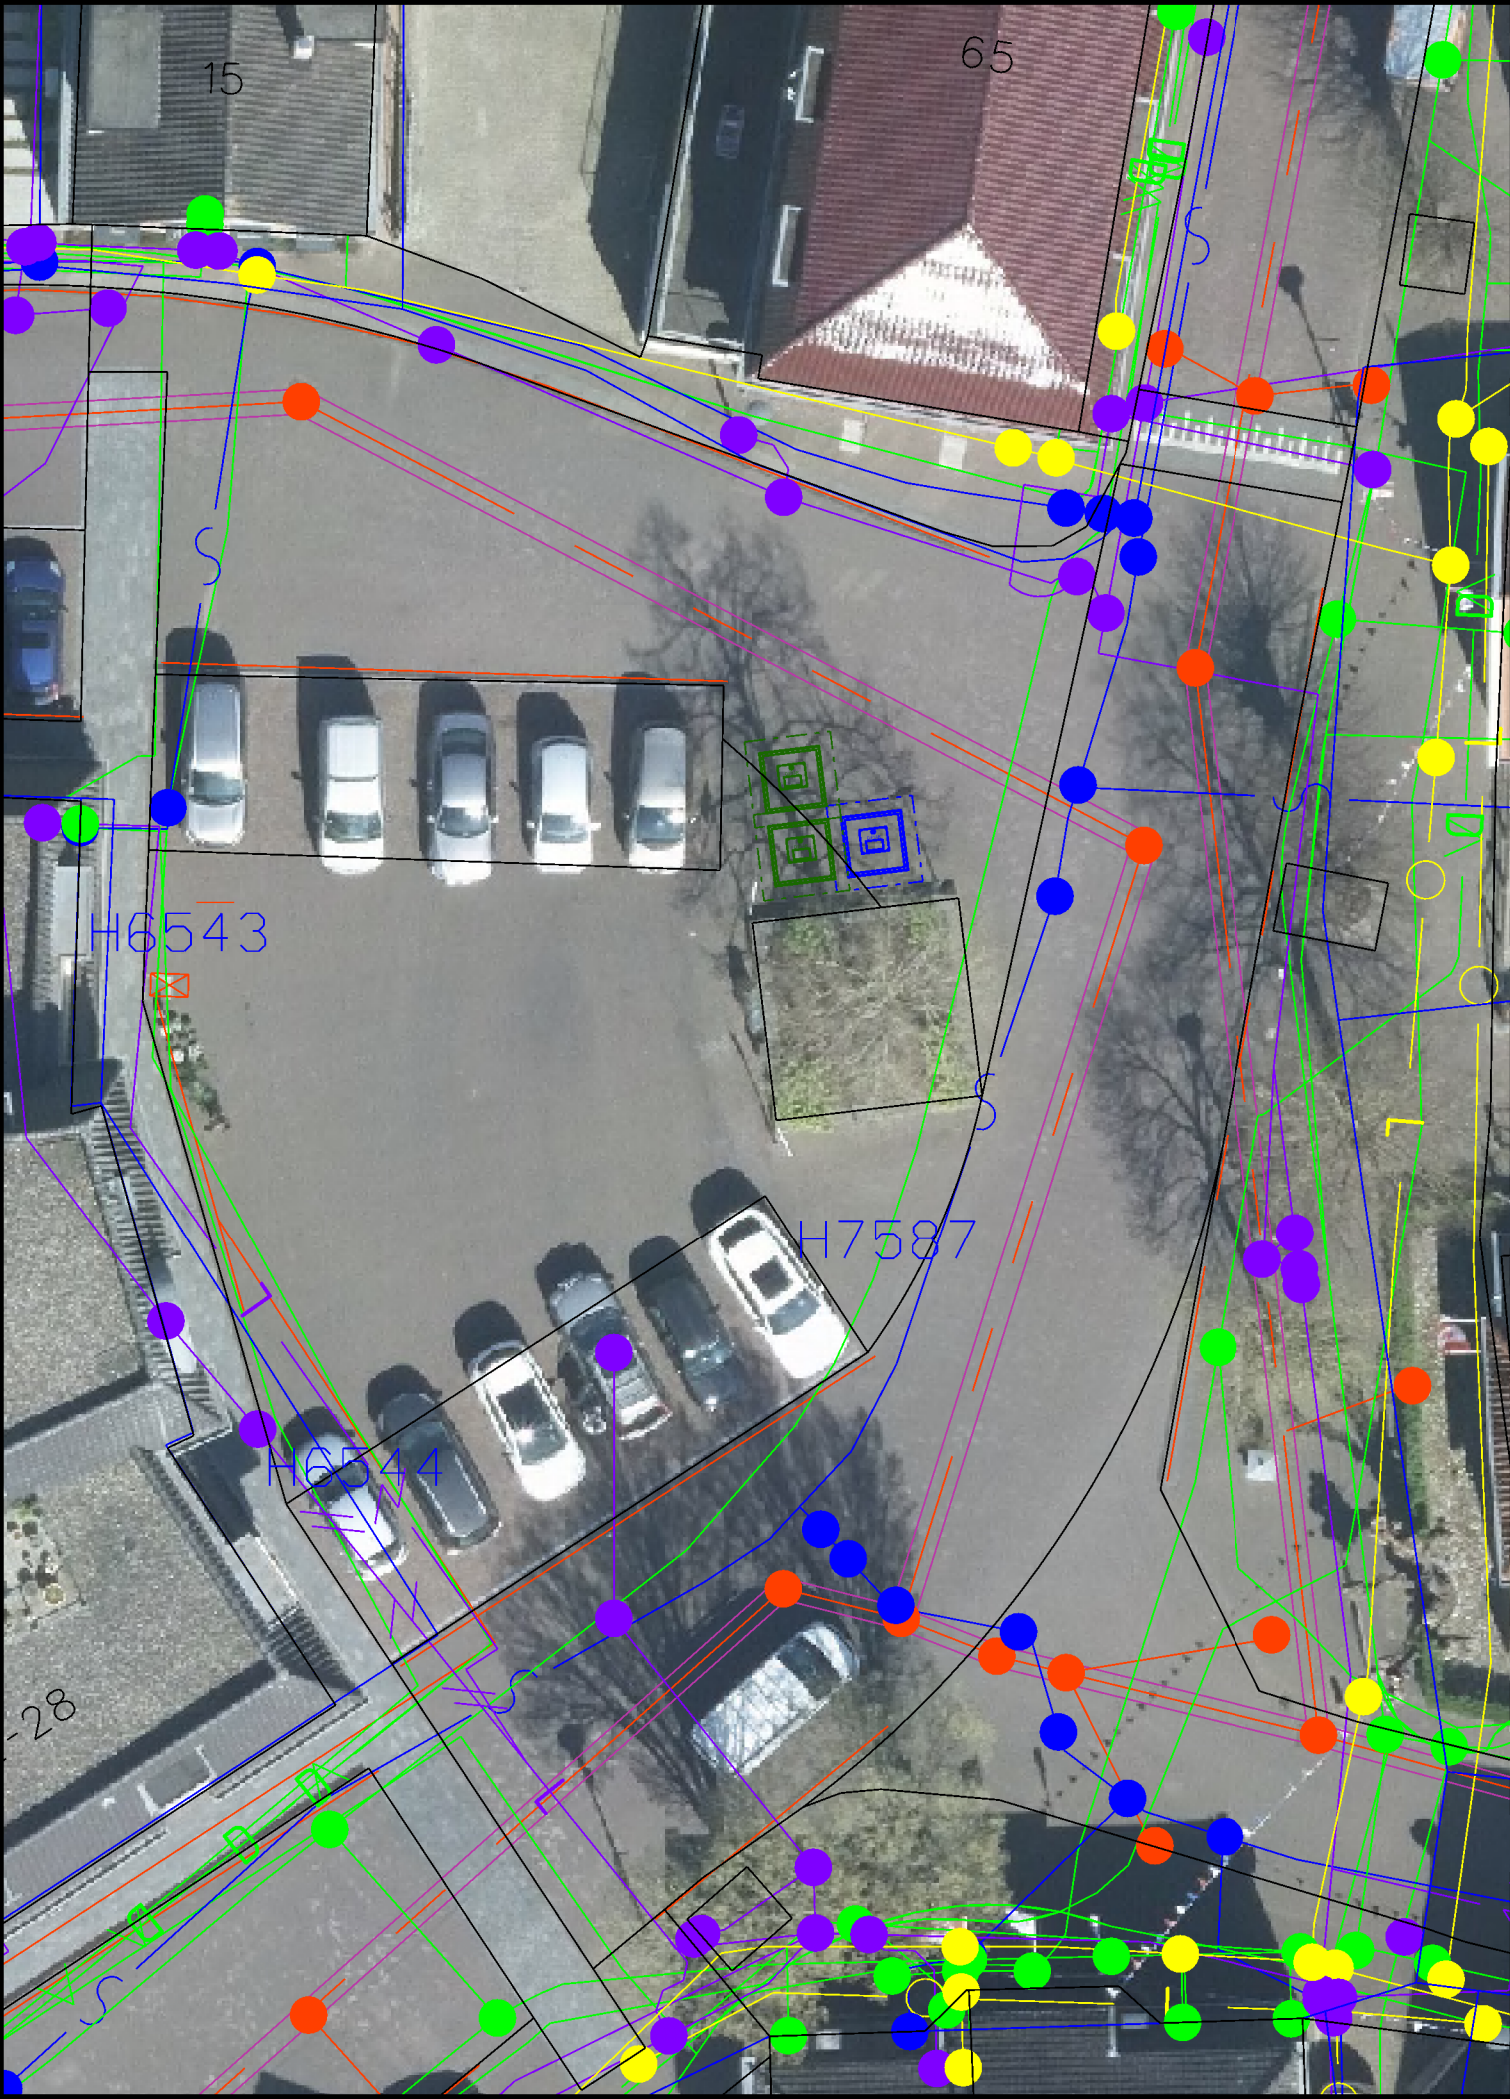

Legenda

- Proefsleuf
- Perceelgrens
- Gashogedruk Gasunie
- Gashogedruk Enexis Netbeheer
- Gaslagedruk
- Et Hs Tennet Tso
- Et Ms Enexis Netbeheer
- Et Ls Enexis Netbeheer
- Data
- Info Eis Voorzorgsmaatregel Gasunie
- Info Eis Voorzorgsmaatregel Tennet Tso
- Drukriool Gemeente Hellendoorn
- Riool Gemeente Hellendoorn
- Water Vitens
- Restafval ondergronds
- Glas ondergronds
- Glas bovengronds
- Textiel ondergronds
- Textiel bovengronds
- Incontinentiecontainer ondergronds
- Incontinentiecontainer bovengronds

Opmerkingen:

Gemeente
Hellendoorn



Project: Invoering diftar
Onderwerp: locatie ondergrondse containers
Dorpsstraat

Gemeente Hellendoorn
Postbus 200
7440 AE Nijverdal
Tel: 0549-630000
Fax: 0549-610605
www.hellendoorn.nl

Datum Wijziging:	Opmerkingen:	Getekend: JFE
		Schaal: 1 : 200
		Printdatum: 28-3-2025
Formaat: A3	Cluster: Openbare ruimte	Tekeningnr: C-1-101-02