


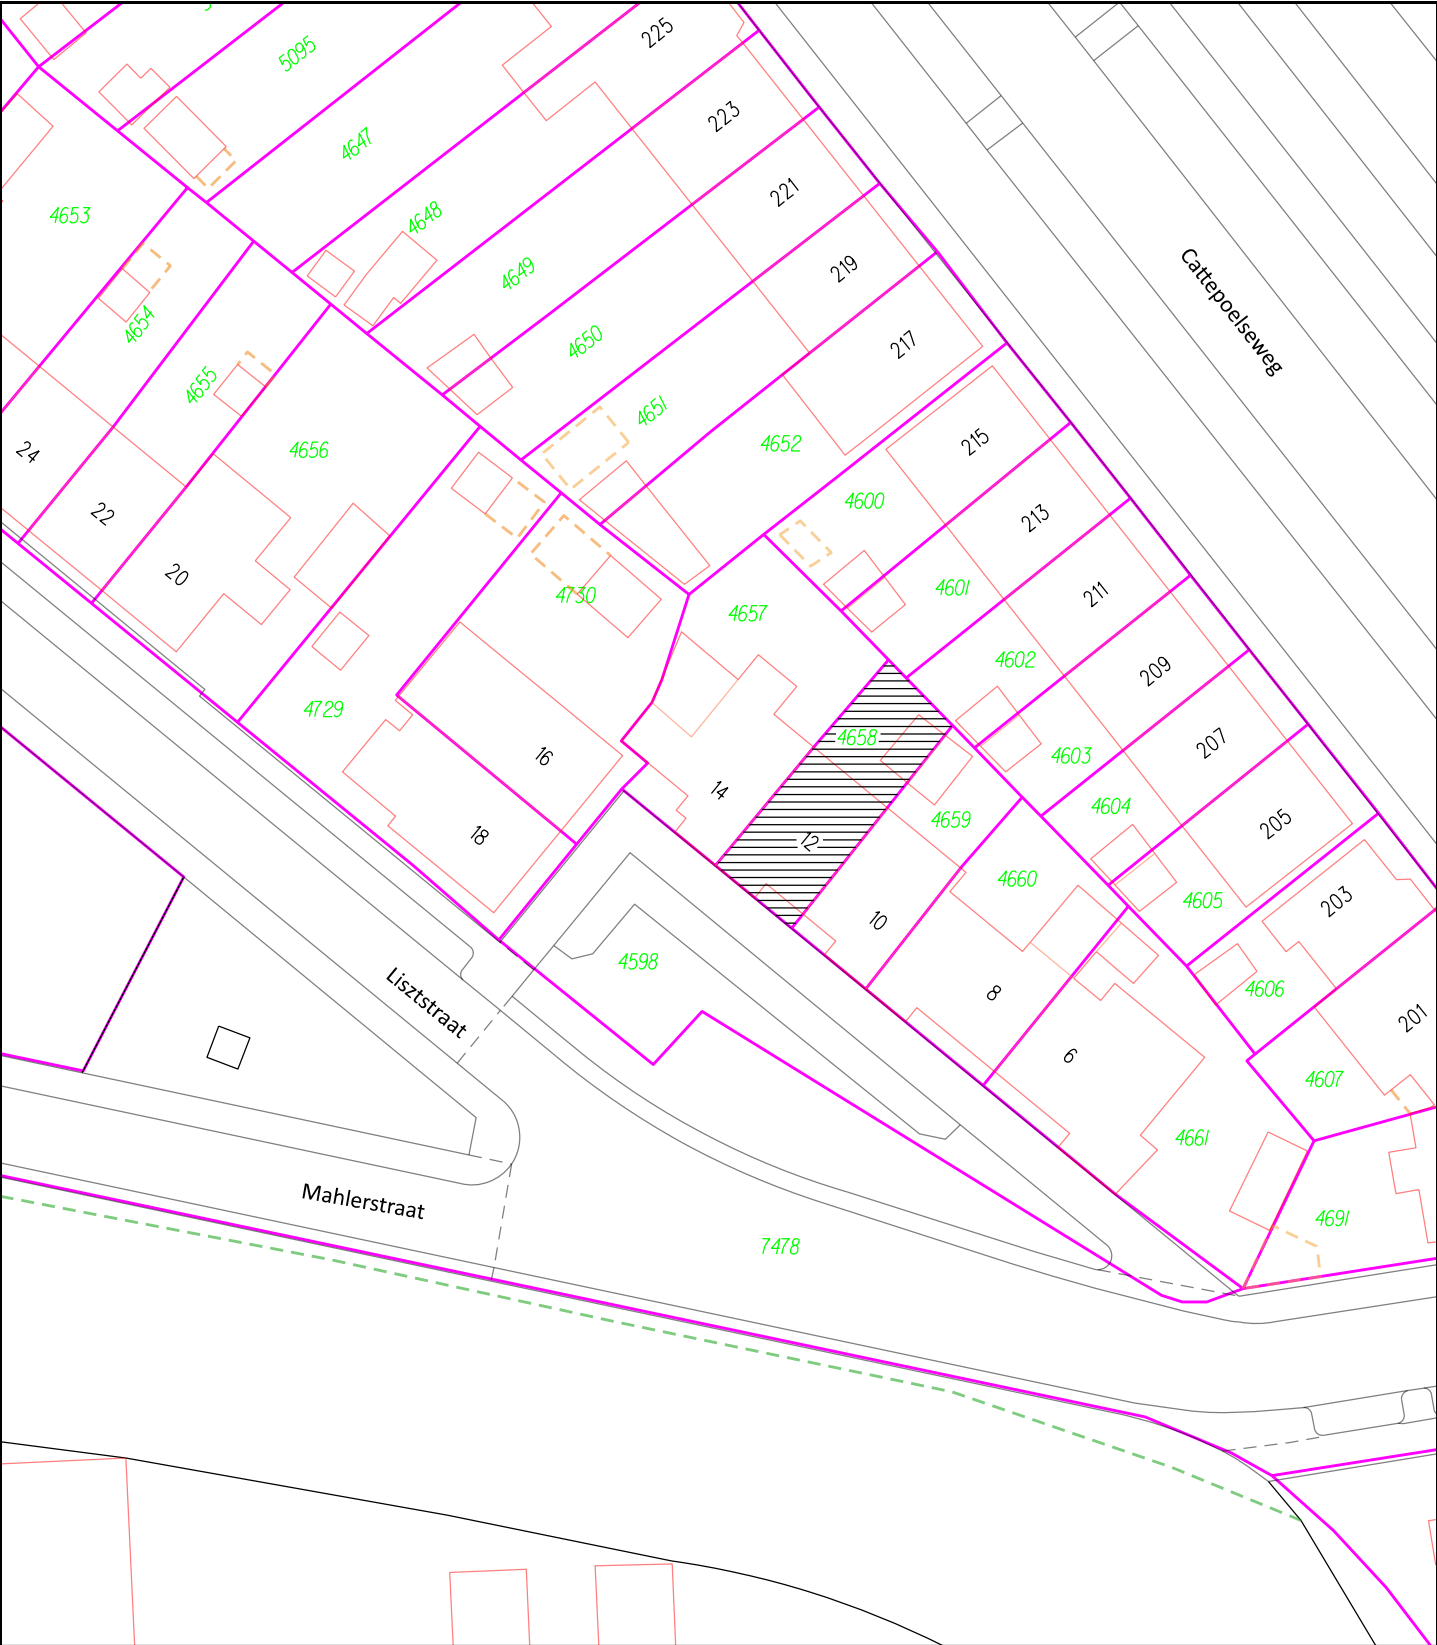

VERKOOP BLOOT EIGENDOM AAN DE HEER L. STEIJGER EN MEVROUW E. LITTEL
Kad. bekend: gem. Arnhem sectie N nr. 4658
Oppervlakte: 109 m²

voor akkoord

Tekeningnummer

2025-ARN-A1201

	Getekend	Gewijzigd	Datum
	RvG	-	-
Schaal 1 : 500	Gecontroleerd	-	-
	RV	-	-
Formaat A4	Datum	-	-
	03-12-2025	-	-

Adres: Lisztstraat 12

Gemeente Arnhem



de Connectie

Team Basisregistraties
Eusebiusbuitensingel 53
6825 HZ Arnhem
Postbus 2142
6802 CC Arnhem