



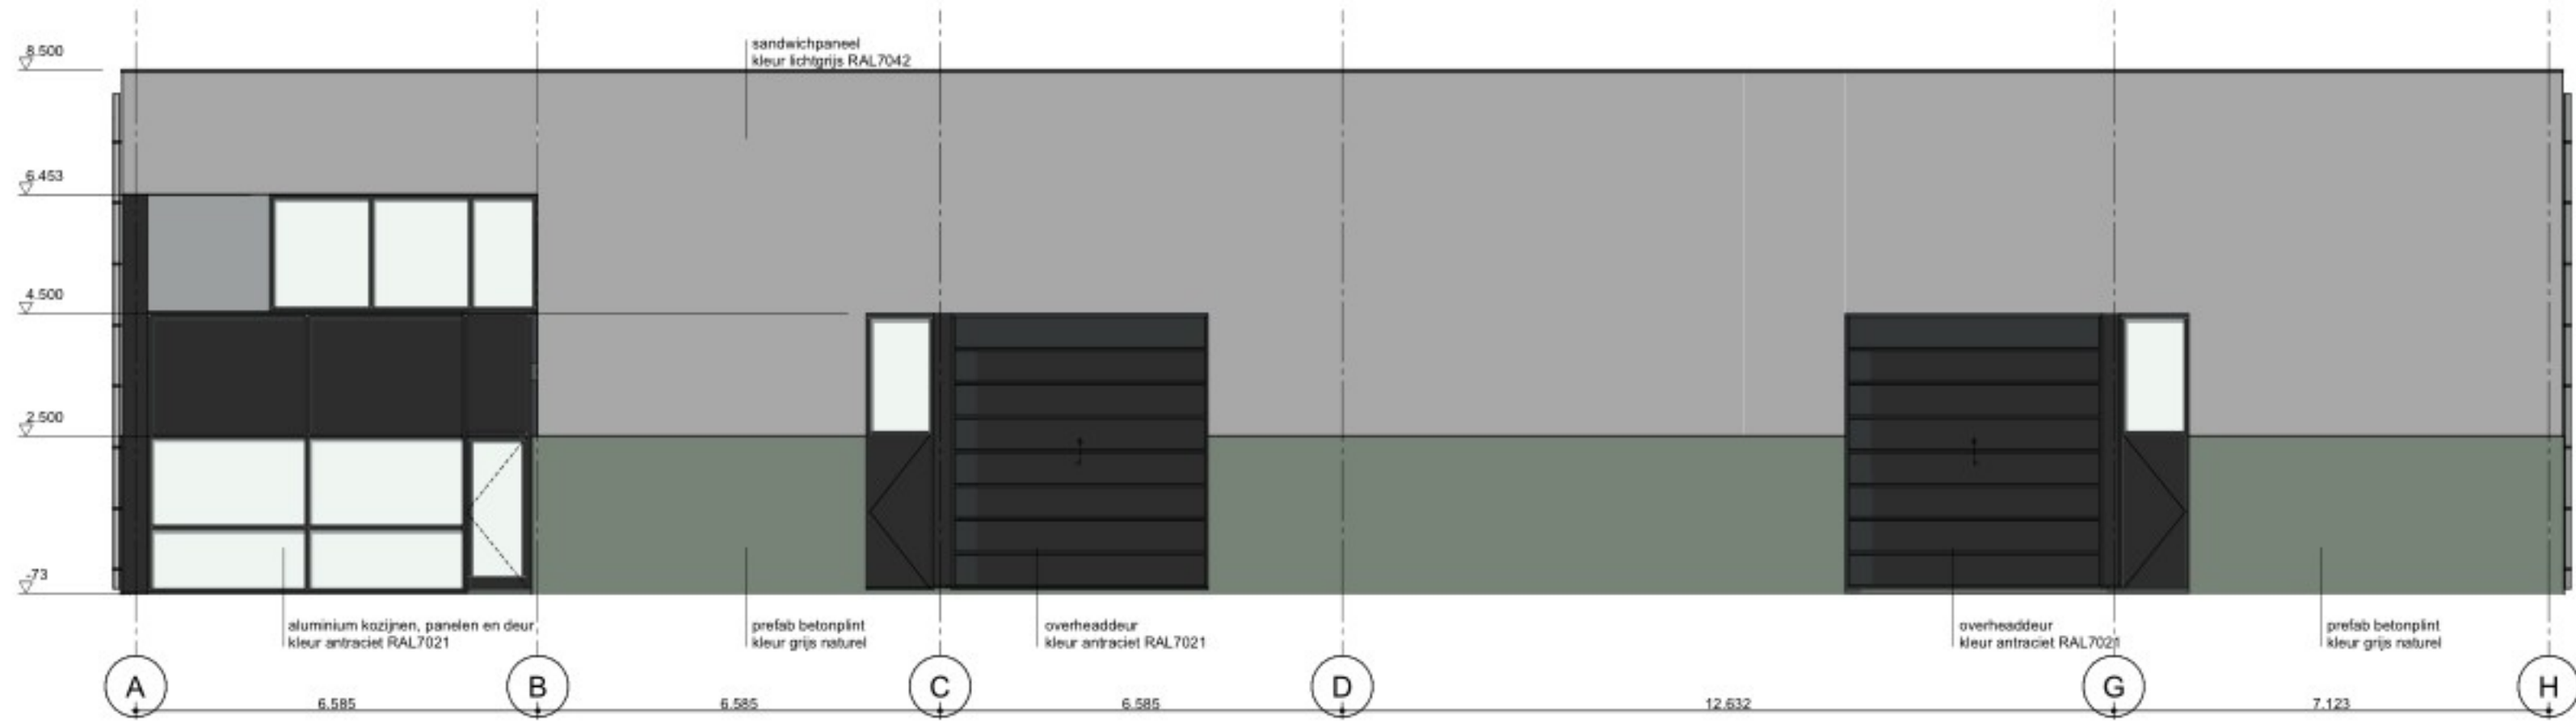

Voorgevel (DO)


Kleur- en materiaalstaat	MATERIAAL	AFMERKING	KEUR	NUMMER	OPMERKING
onderdeel	gips	randen	RAL 7042	bruin	Schneflood SAN_25-10 PIR Rnd-LS1
gevel bekleding 1	aluminium	antiek	RAL 7021	bruin	Stuuk
gevel bekleding 2	aluminium	antiek	RAL 7021	bruin	Nieuw bekleding
voegen	aluminium	antiek	RAL 7021	bruin	
kozijnen en overloopdeuren	aluminium	antiek	RAL 7021	bruin	
panelen	aluminium	antiek	RAL 7021	bruin	
verloopdeuren	aluminium	antiek	RAL 7021	bruin	
plafondbekleding (binnen kozijnen)	aluminium	antiek	RAL 7021	bruin	
dakbekleding (binnen)	aluminium	antiek	RAL 7021	bruin	
deuren	aluminium	antiek	RAL 7042	bruin	

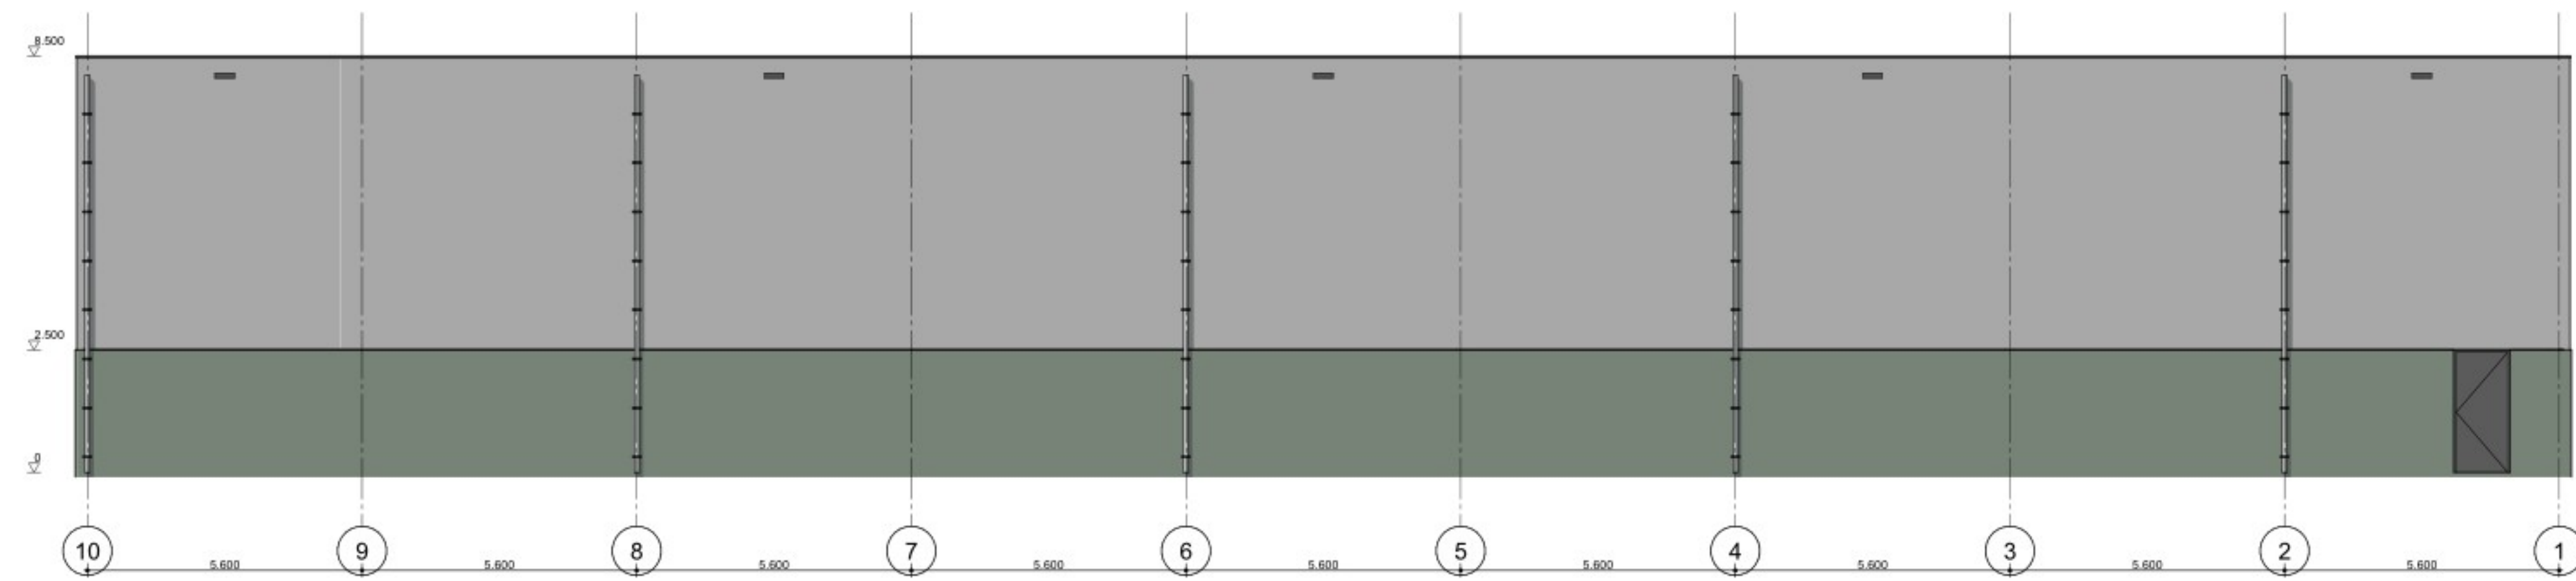


Rechtergevel (DO)




Linkergevel (DO)

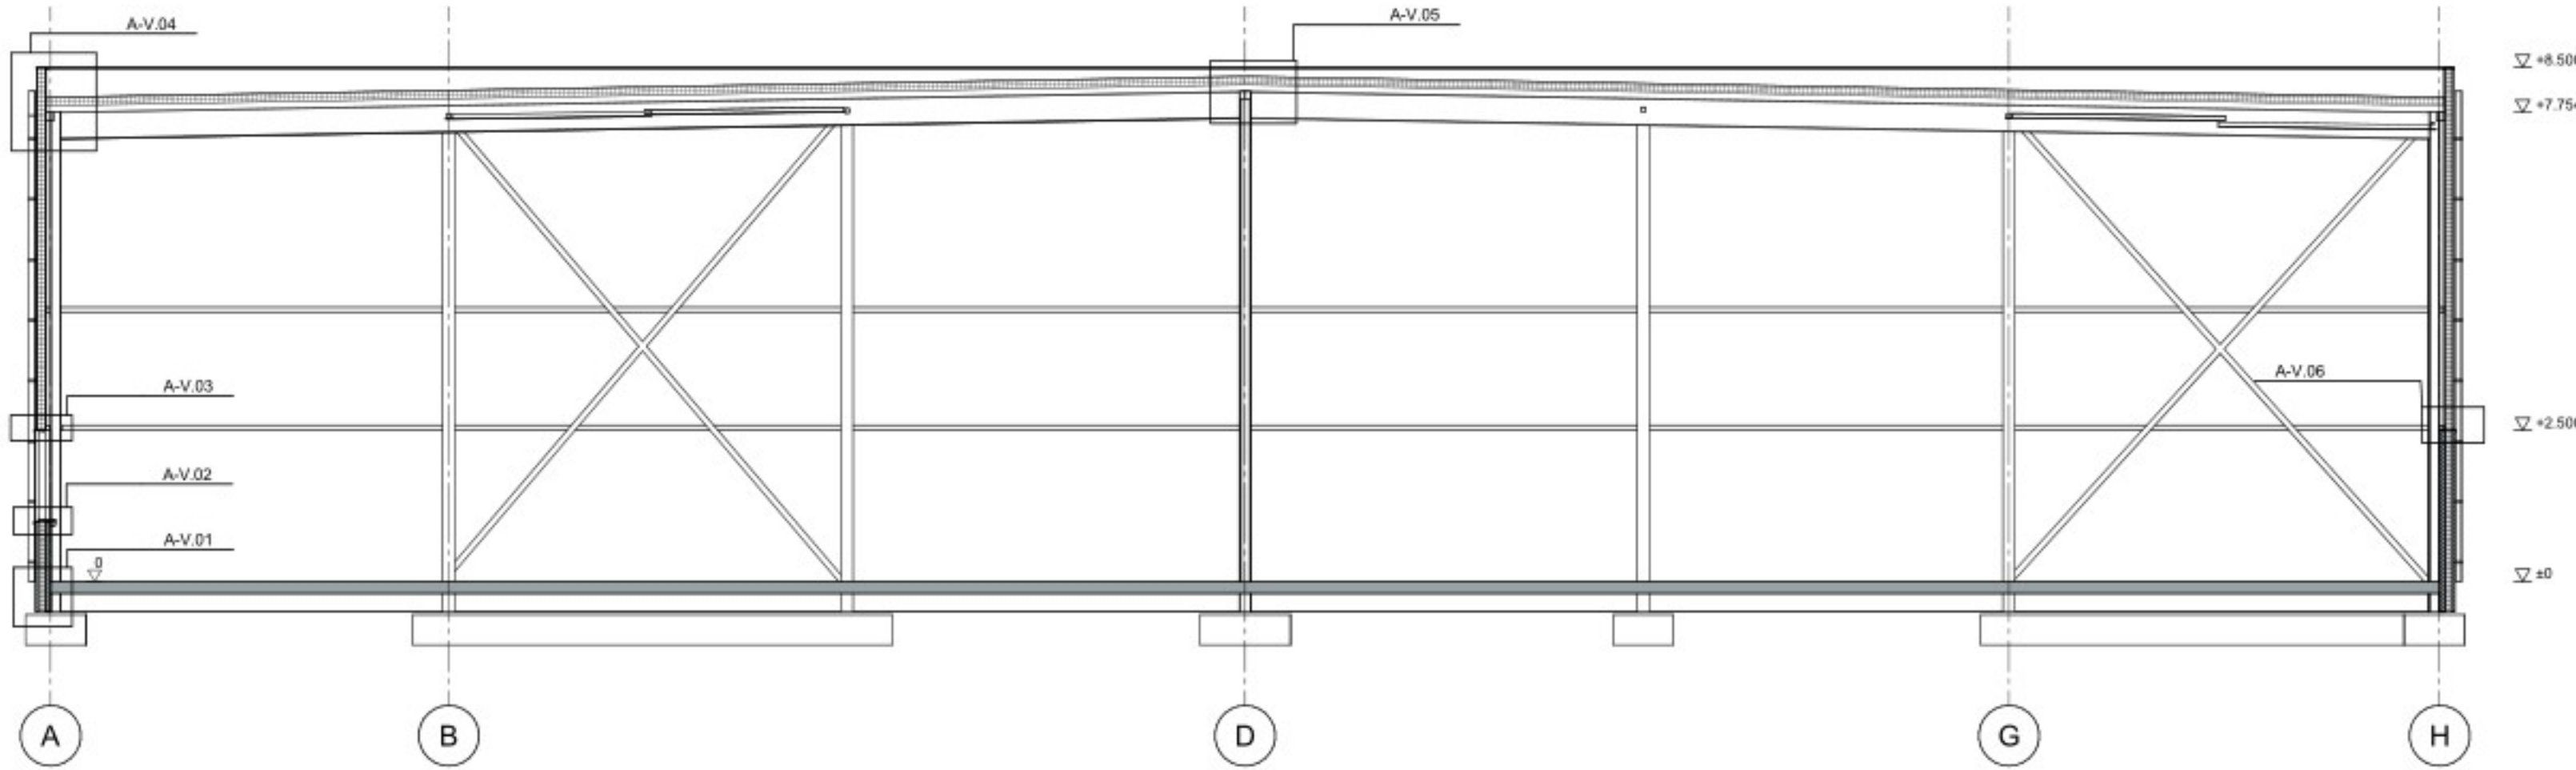


Doorsnede A-A (DO)

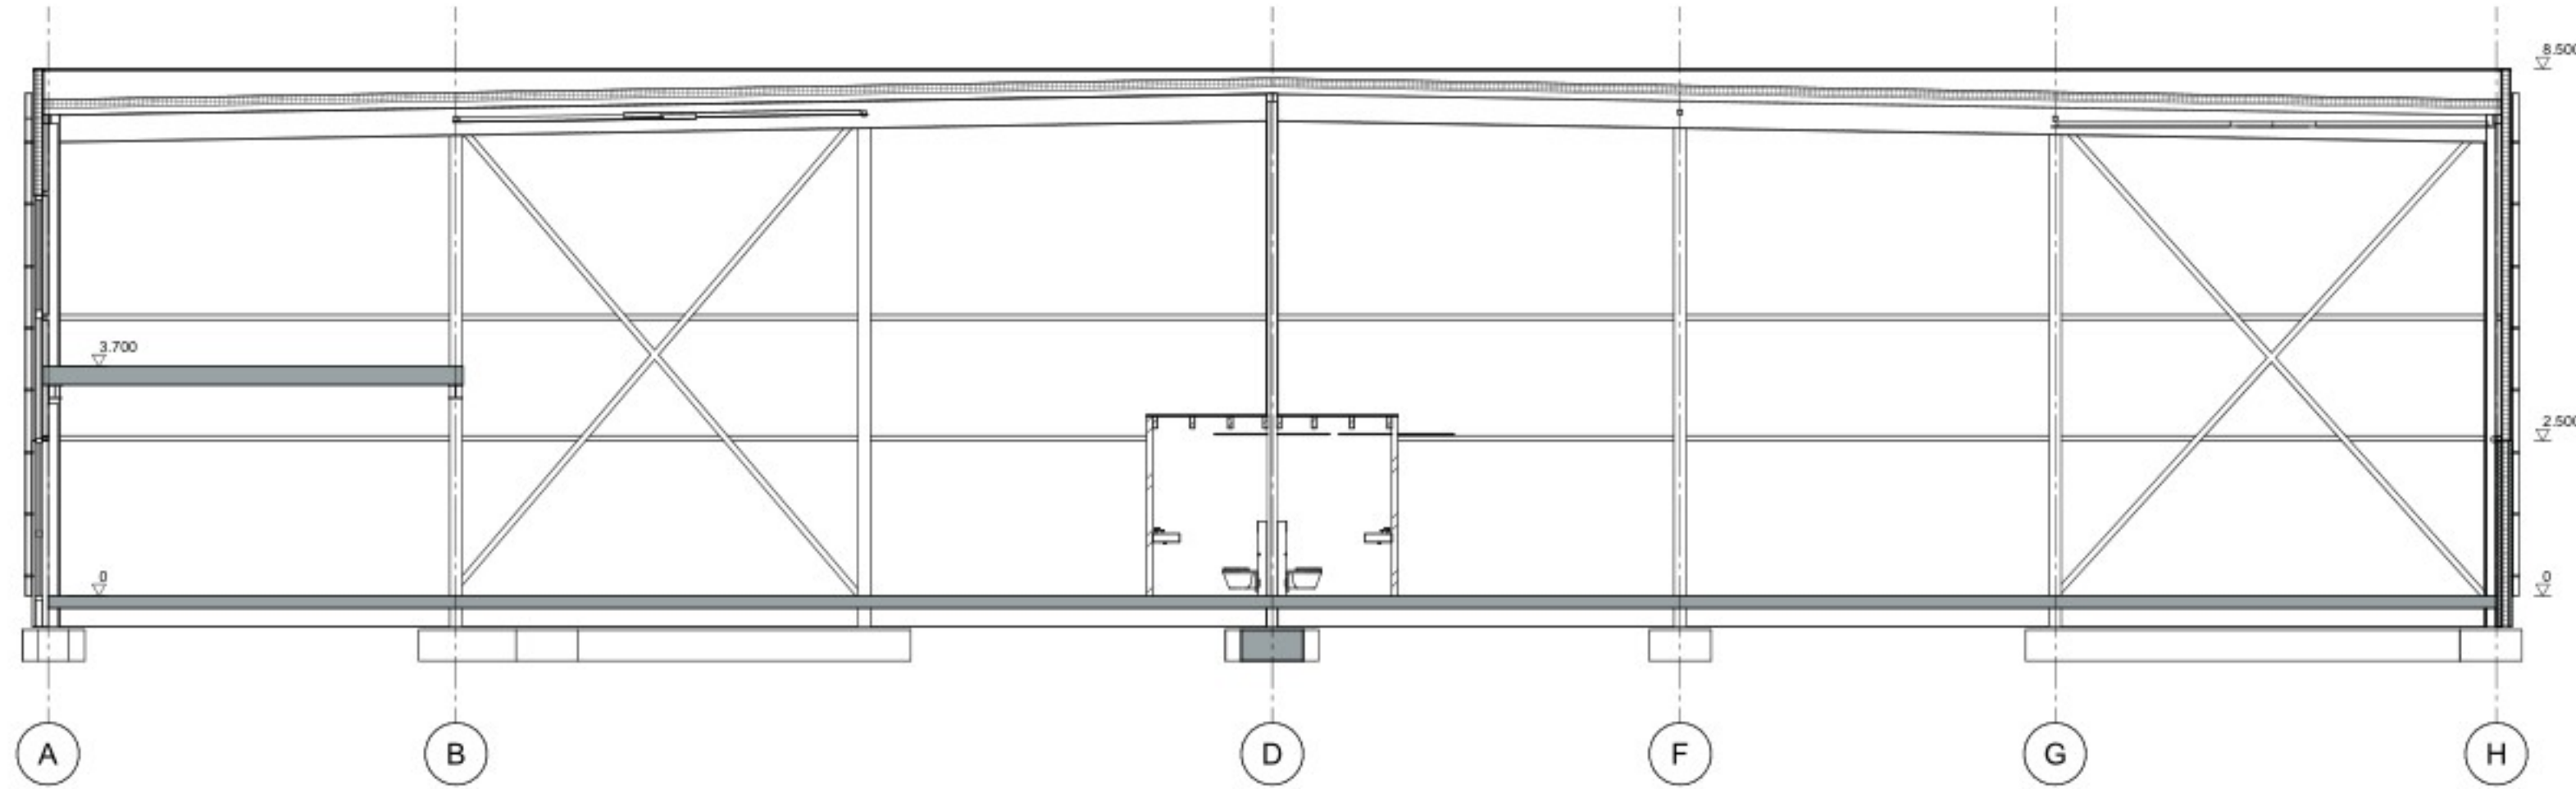

Doorsnede A1-A1

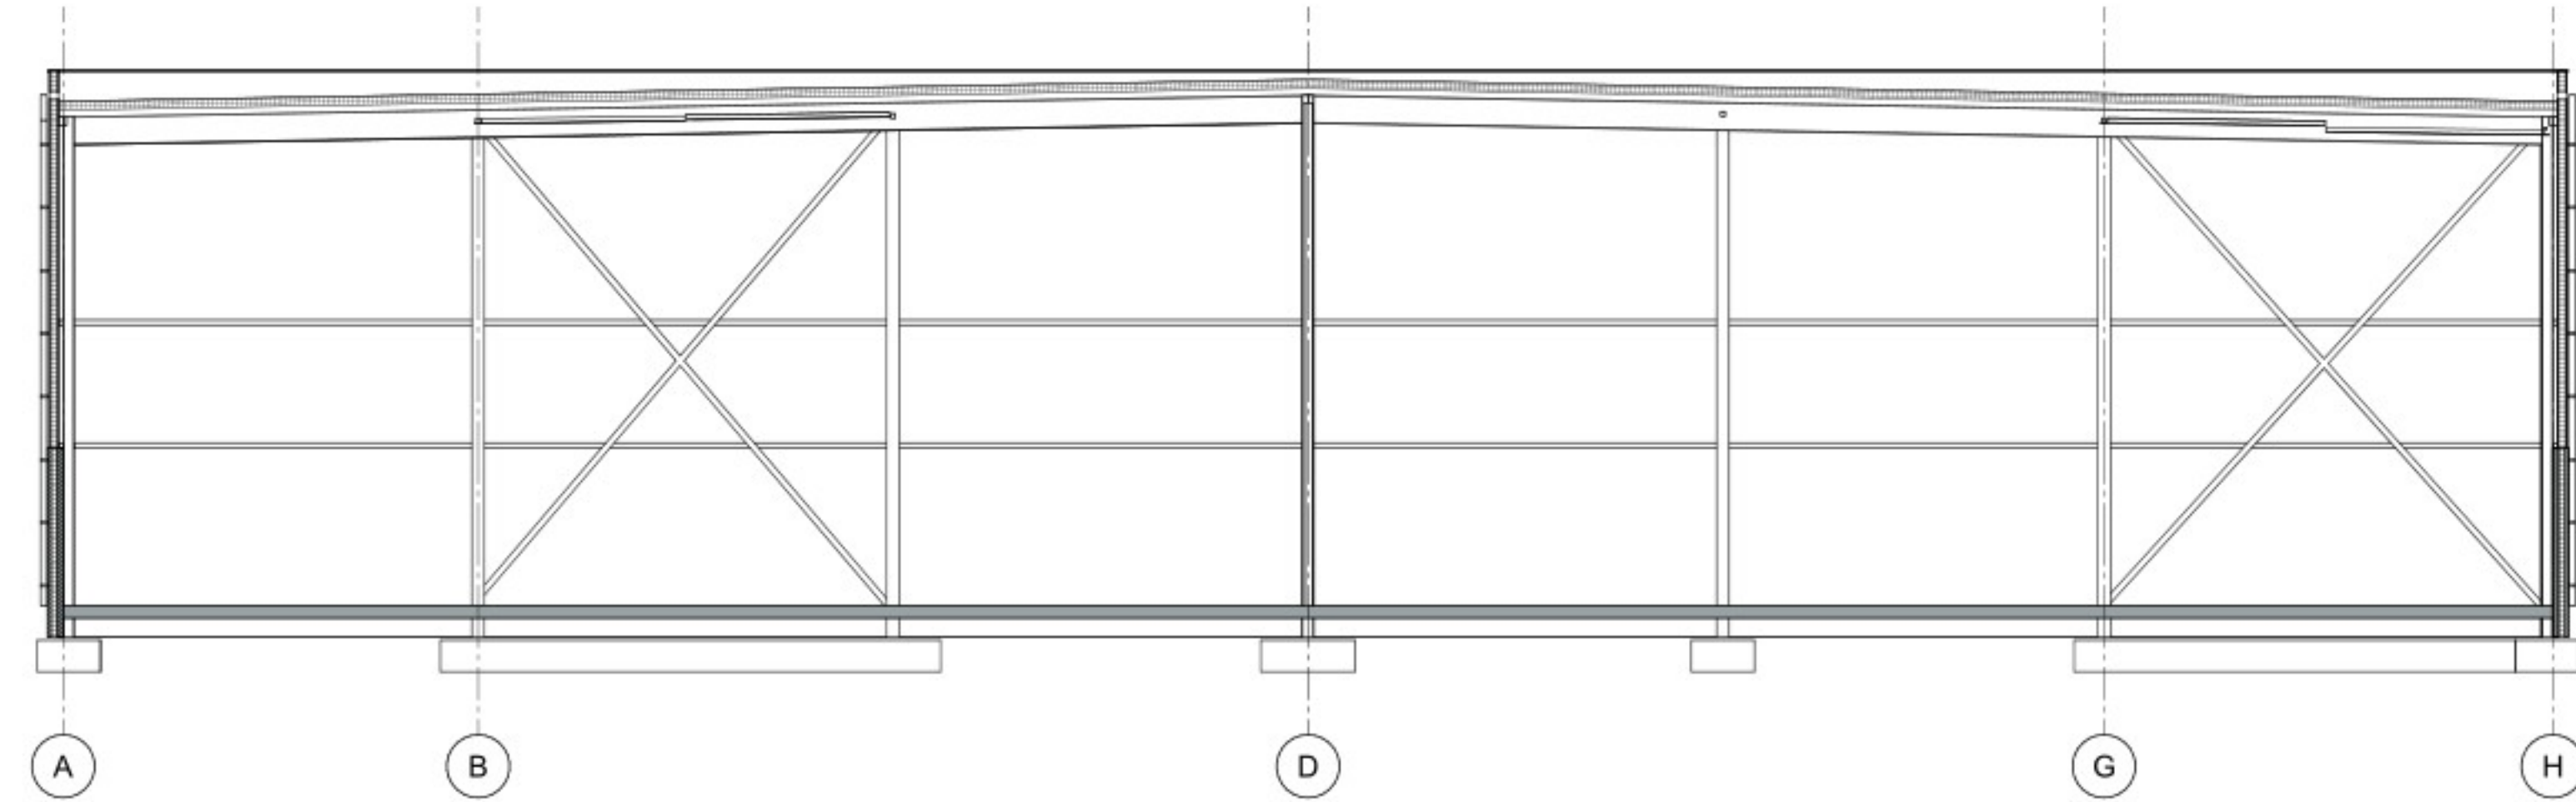


Doorsnede A2-A2

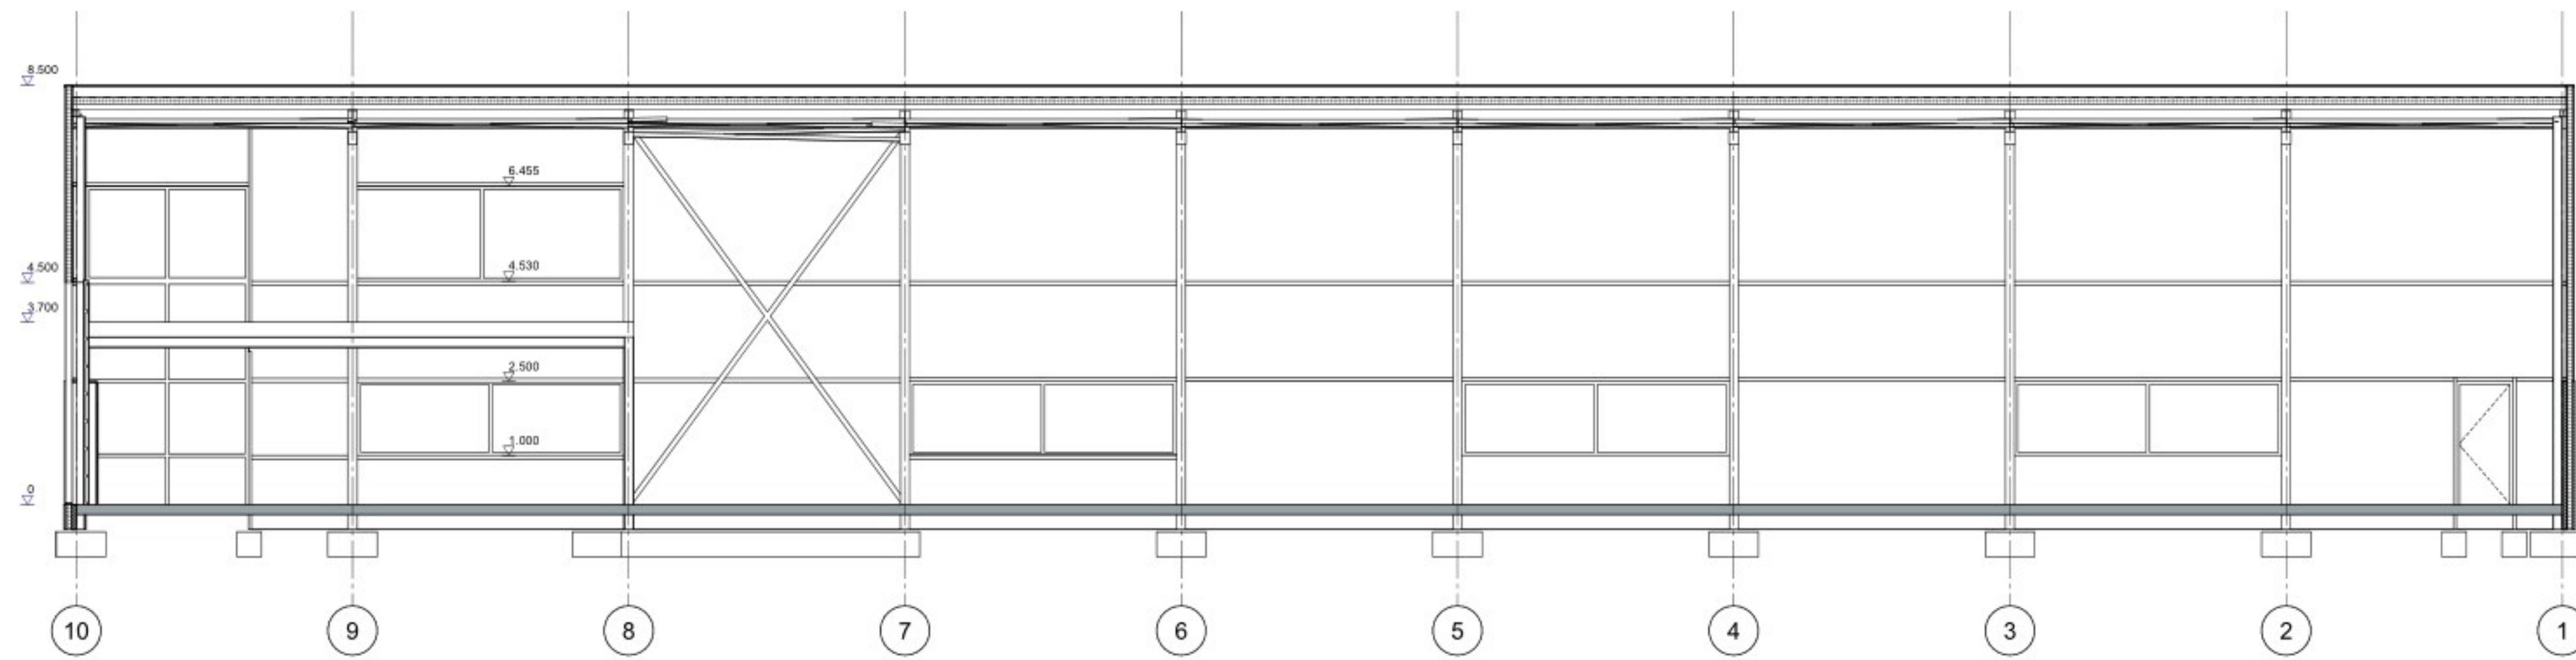

Doorsnede B-B (DO)



impressie 1

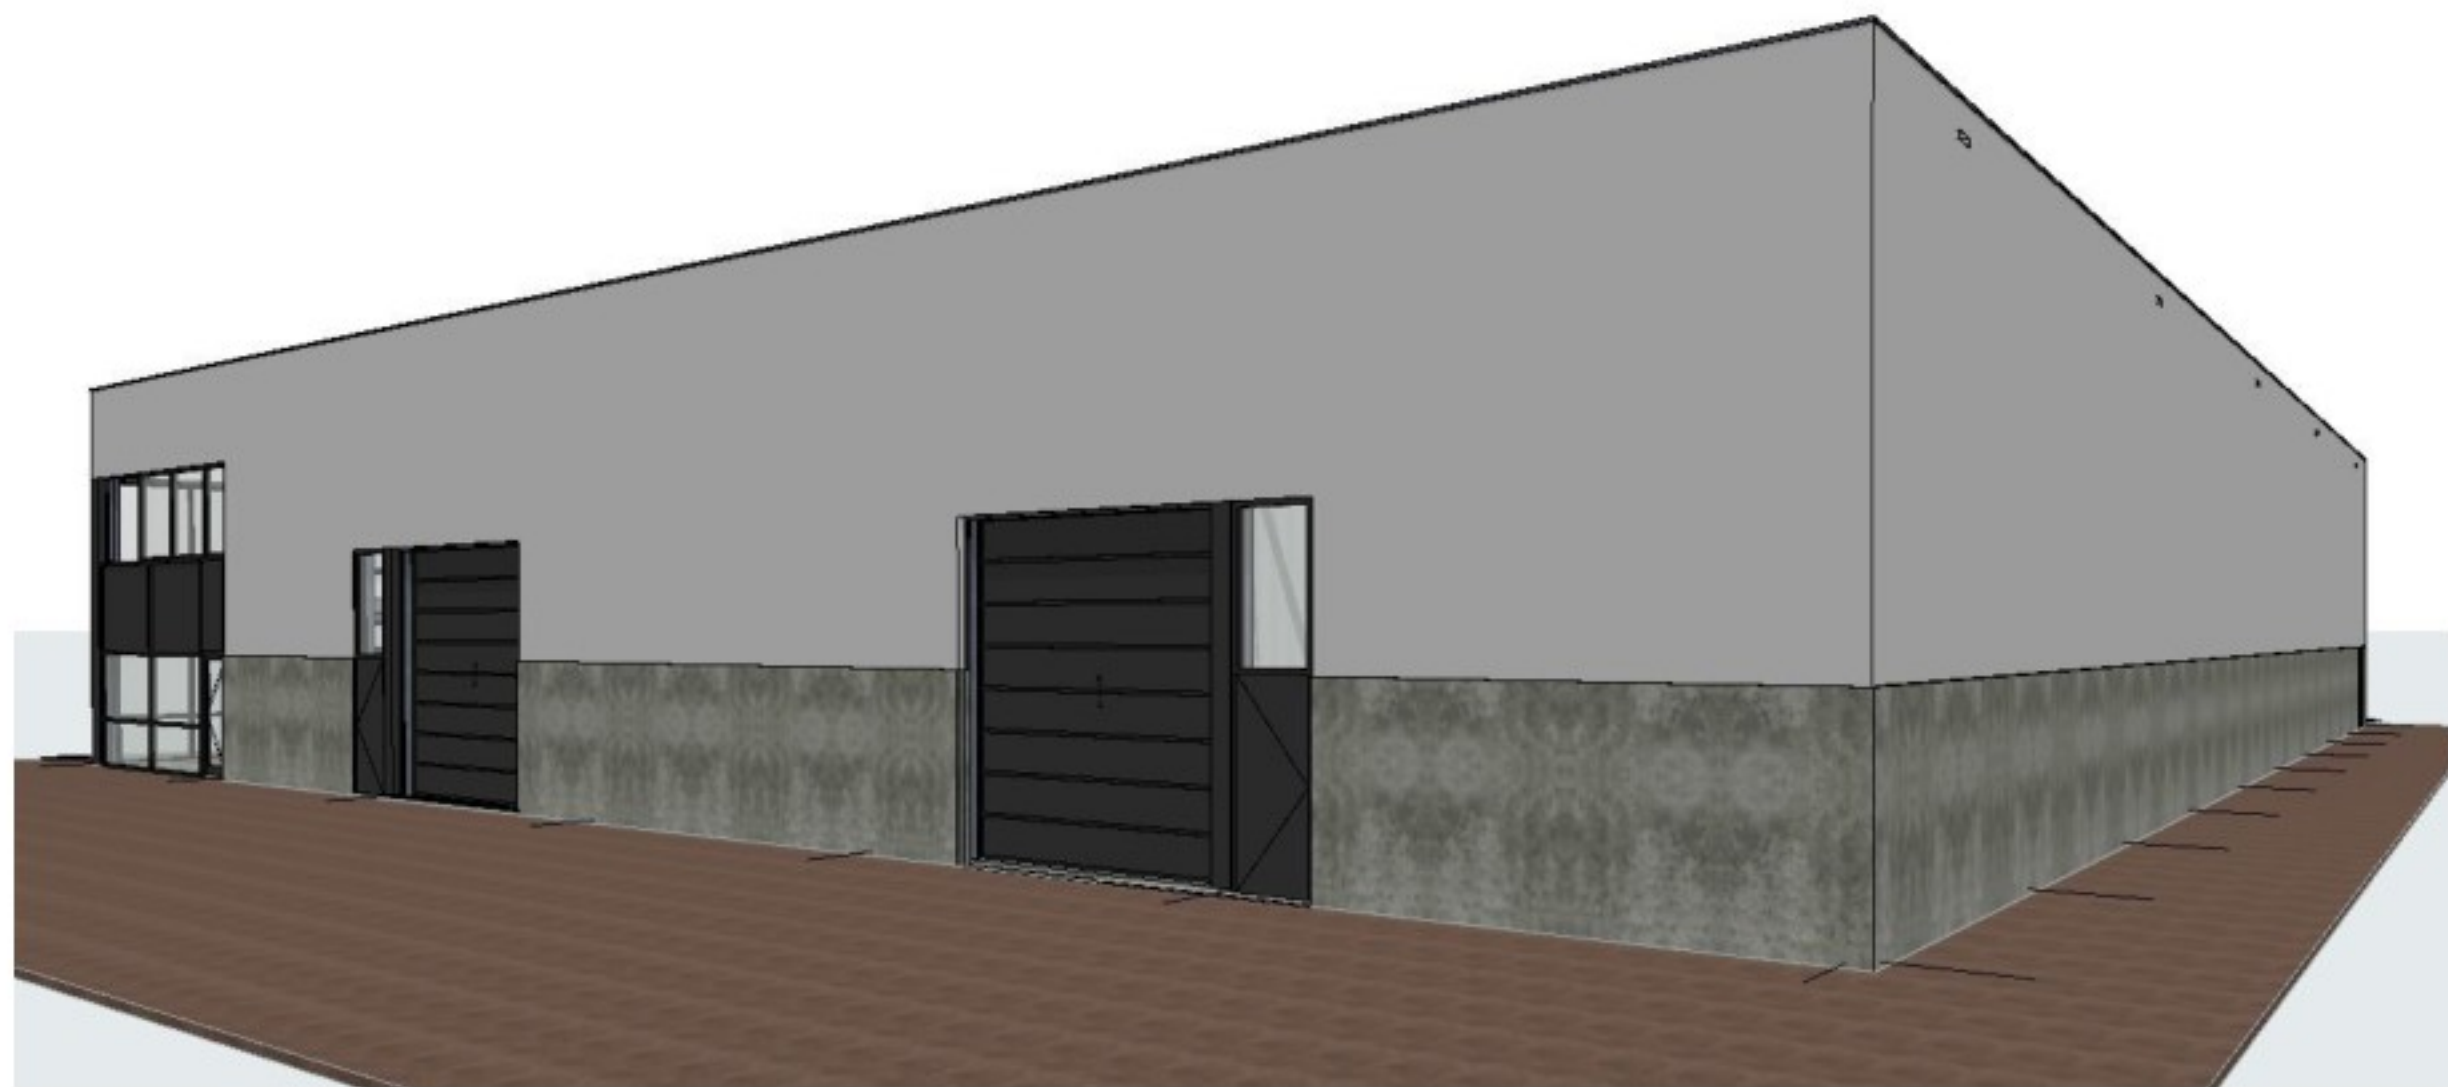

impressie 2

ALLE MATEN IN MILLIMETERS
ALLE HOUT-, STAAL-, BETON-, EN METSELWERKCONSTRUCTIES VOLGENS BEREKENING EN TEKENING VAN DE CONSTRUCTEUR
MAATVOERING VOORAF IN HET WERK TE CONTROLLEREN
DEFINITIEVE DIMENSIONERING EN LEIDINGVERLOOP W-INSTALLATIE VOLGENS BEREKENING
EN TEKENING VAN DE INSTALLATEUR EN VOLGENS NEN1087
ELEKTRA INSTALLATIE VOLGENS BEREKENING EN TEKENING VAN DE E-INSTALLATEUR EN VOLGENS NEN1010 (LAAGSPANNING)
TEKENINGEN NIET VOOR UITVOERING TE GEBRUIKEN



Project	nieuwbouw bedrijfshal Willige Laagt - kavel 8- Liessel	ARC-CC Deuren van Meghstraat 25 5706 MK Helmond
Opdrachtgever	Naam opdrachtgever Staat opdrachtgever - Staat opdrachtgever	T W E mail@arc-cc.nl

onderwerp	gevels, doorsneden en impressie	projectnummer tekeningnummer schaal datum wpl A wpl B wpl C wpl D wpl E wpl F	24.1107 DO.03A 1:100 29-10-2025
titel	DO		