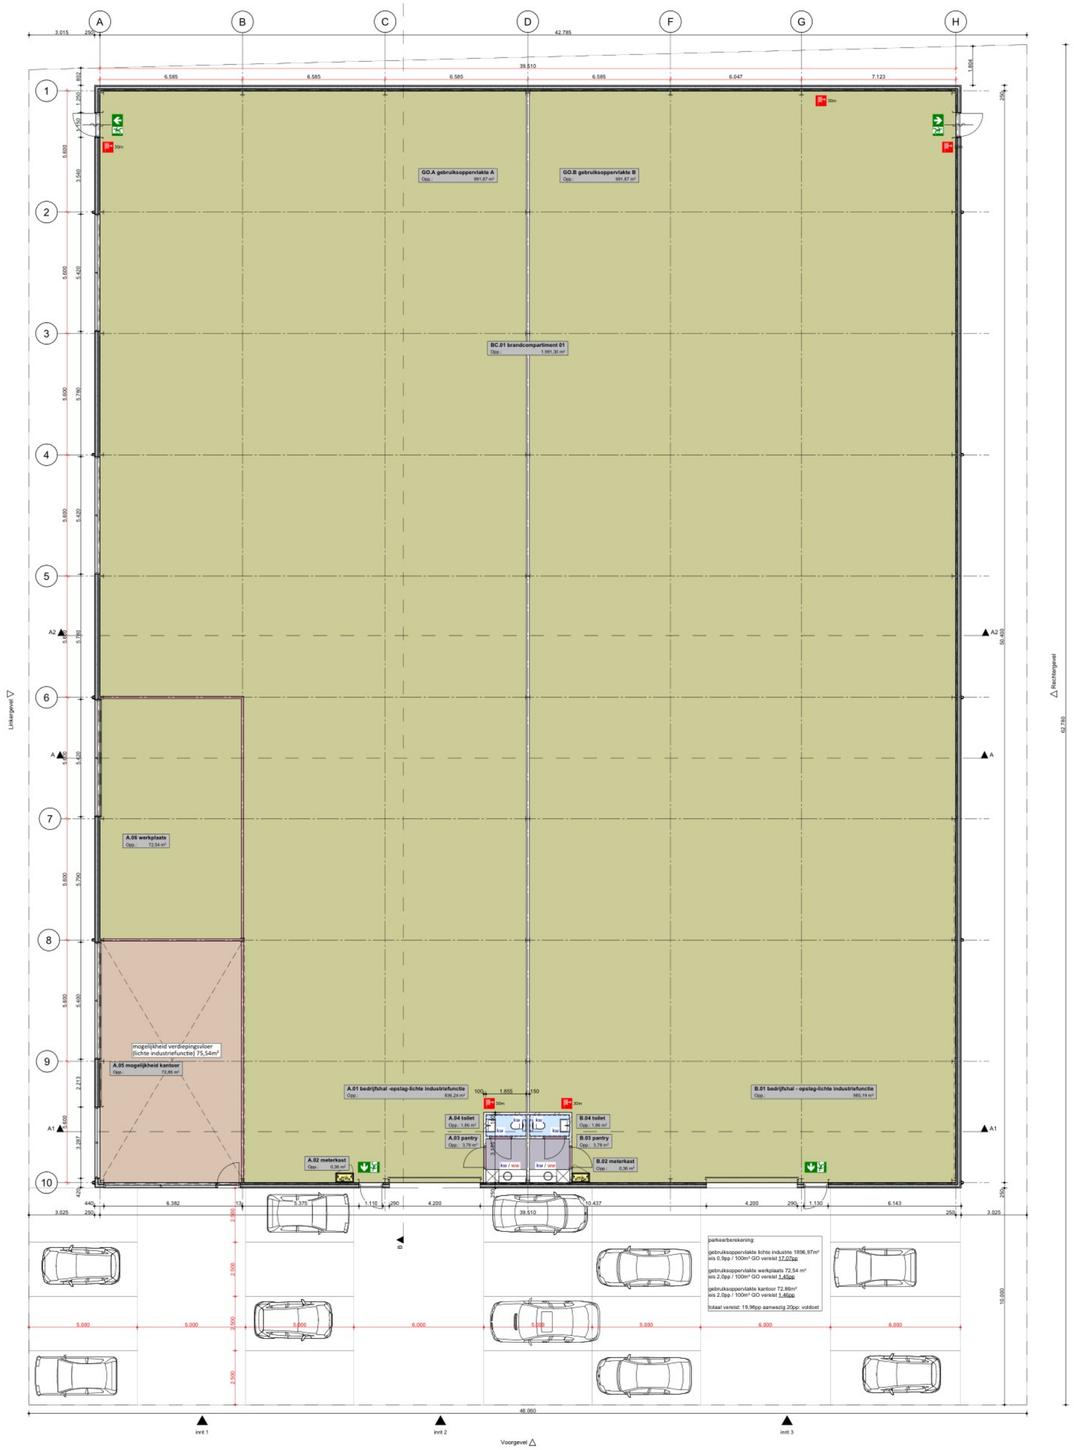

plattegrond begane grond

situatie schaal 1:1000

renvooi

- meterkast
- mva — mechanische afvoer
- sandwichpaneel d=140mm Rc=6.6
- prefab betonplint d=250mm Rc=4.63
- binnenwanden porisso 100mm
- binnendeuren vrije doorgang minimaal 900x2300mm
- : liggende leiding tbv vuilwater
- : liggende leiding tbv HWA (gescheiden systeem tot erfgrens)
- ofr : ontstopping sluk
- ks : aansluitpunt koud water
- ws : aansluitpunt warm water
- tegelwerk: keuken en toilet tot 1500+vl.
- Een scheidingsconstructie van een bijleteuimte of een bidruimte heeft aan een zijde die grenst aan die ruimte, tot 1,2 m hoogte boven de vloer van die ruimte een volgens NEN 2778 bepaalde waterspranne die gemiddeld niet groter is dan 0,01 kg/(m² s1/2) en op geen enkele plaats groter dan 0,2 kg/(m² s1/2).
- aanduiding uitgang
- vluchtrichting
- 30m — brandslanghaspel 30m
- 6 — handblusser poeder 6kg
- W60BO 30 — scheidingsconstructie 30min. 2-zijdig
- zelfsluitende deur

het pand is voorzien van een niet-automatische brandmeld- en ontruimingsinstallatie

gebruiksfunctie van het pand is lichte industrie. De overige aangegeven functies zijn nevenfuncties van de lichte industriefunctie. bezettingsgraad is meer dan 30m² per persoon.

vloerstalkheid NEN 2747 klasse 4

ALLE MATEN IN MILLIMETERS

ALLE HOUT-, STAAL-, BETON-, EN METSELWERKCONSTRUCTIES VOLGENS BEREKENING EN TEKENING VAN DE CONSTRUCTEUR

MAATVOERING VOORAF IN HET WERK TE CONTROLEREN

DEFINITIEVE DIMENSIONERING EN LEIDINGVERLOOP W-INSTALLATIE VOLGENS BEREKENING
EN TEKENING VAN DE INSTALLATEUR EN VOLGENS NEN1087

ELEKTRA INSTALLATIE VOLGENS BEREKENING EN TEKENING VAN DE E-INSTALLATEUR EN VOLGENS NEN1010 (LAAGSPANNING)

TEKENINGEN NIET VOOR UITVOERING TE GEBRUIKEN

Renvooi BBL

constructieve veiligheid volgens hoofdstuk 4 Afdeling 4.2

Afschieding aan een rand van een vloer of trap volgens hoofdstuk 4.2.3

Trappen, leuningen en bordessen volgens hoofdstuk 4.2.4

Bewegbare constructiedelen volgens hoofdstuk 4.2.5

Beperking van het ontstaan van een brandgevaarlijke situatie volgens hoofdstuk 4.2.6

Beperking van het ontwikkelen van brand en rook volgens hoofdstuk 4.2.7

Beperking van uitbreiding van brand volgens hoofdstuk 4.2.8

Verdere beperking van uitbreiding van brand en beperking van verspreiding van rook volgens hoofdstuk 4.2.9

Vluchtroutes:
- verloop volgens hoofdstuk 4.2.10
- inrichting en capaciteit volgens hoofdstuk 4.2.11

Bescherming tegen geluid van bouwwerkinstallaties volgens hoofdstuk 4.3.2

Geluidwering tussen ruimten volgens hoofdstuk 4.3.4

Wering van vocht volgens hoofdstuk 4.3.5

Luchtverversing volgens hoofdstuk 4.3.6

Bescherming tegen ratten en muizen volgens hoofdstuk 4.3.9

Energiezuinigheid volgens hoofdstuk 4.4.1

Toegankelijkheid volgens afdeling 4.6

Bouwwerkinstallaties volgens afdeling 4.7

Renvooien

DO.01A

Project	nieuwbouw bedrijfshal Willige Laagt - kavel 8- Liessel
Opdrachtgever	Naam opdrachtgever Straat opdrachtgever - Stad opdrachtgever

ARC-CO
bouwkundig ontwerp & adviesbureau
Dirksen van Meijlemstraat 23
5706 MK Helmond
T
W www.arc-co.nl
E mail@arc-co.nl

onderdeel:	plattegrond en situatie
fase:	DO
projectnummer	24.1107
tekeningnummer	DO.01A
schaal	1:100, 1:1000
datum	29-10-2025
wijz. A	
wijz. B	
wijz. C	
wijz. D	
wijz. E	
wijz. F	