


LEGENDA | SITUATIE

01 Bestaand perceel


VAN
BOKHORST

Verbouwing van bedrijfsgebouw | Telgterweg, Ermelo

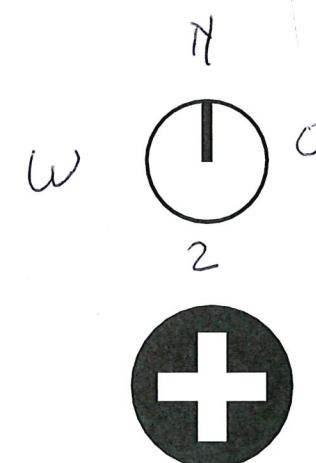

WIJZIGINGEN EXTERIEUR

- 01 Schilderen kozijnen
- 02 Toevoegen daklichten
- 03 Toevoegen overheaddeur
- 04 Toevoegen loopdeur

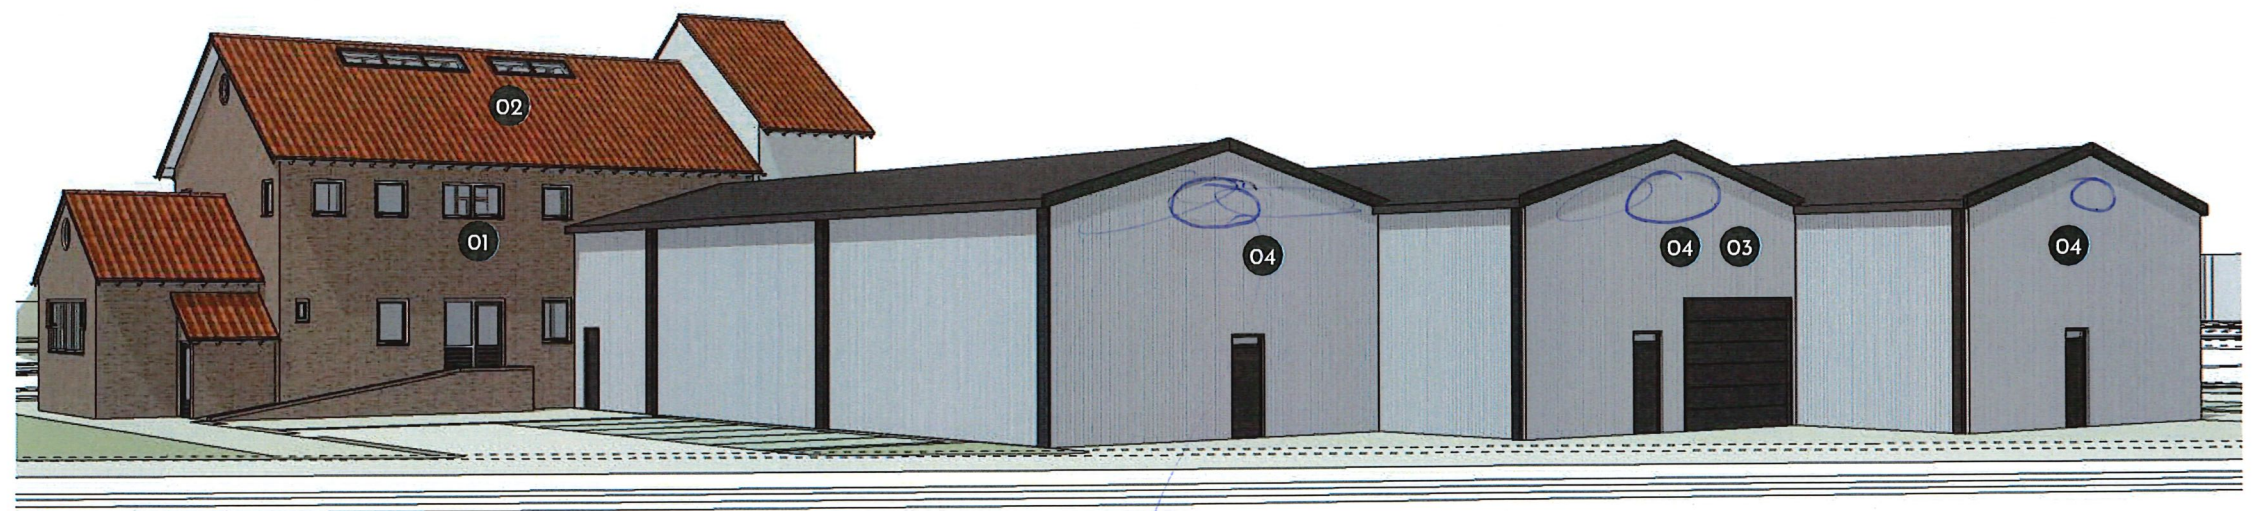

loopt geen hursjes boven de deuren