




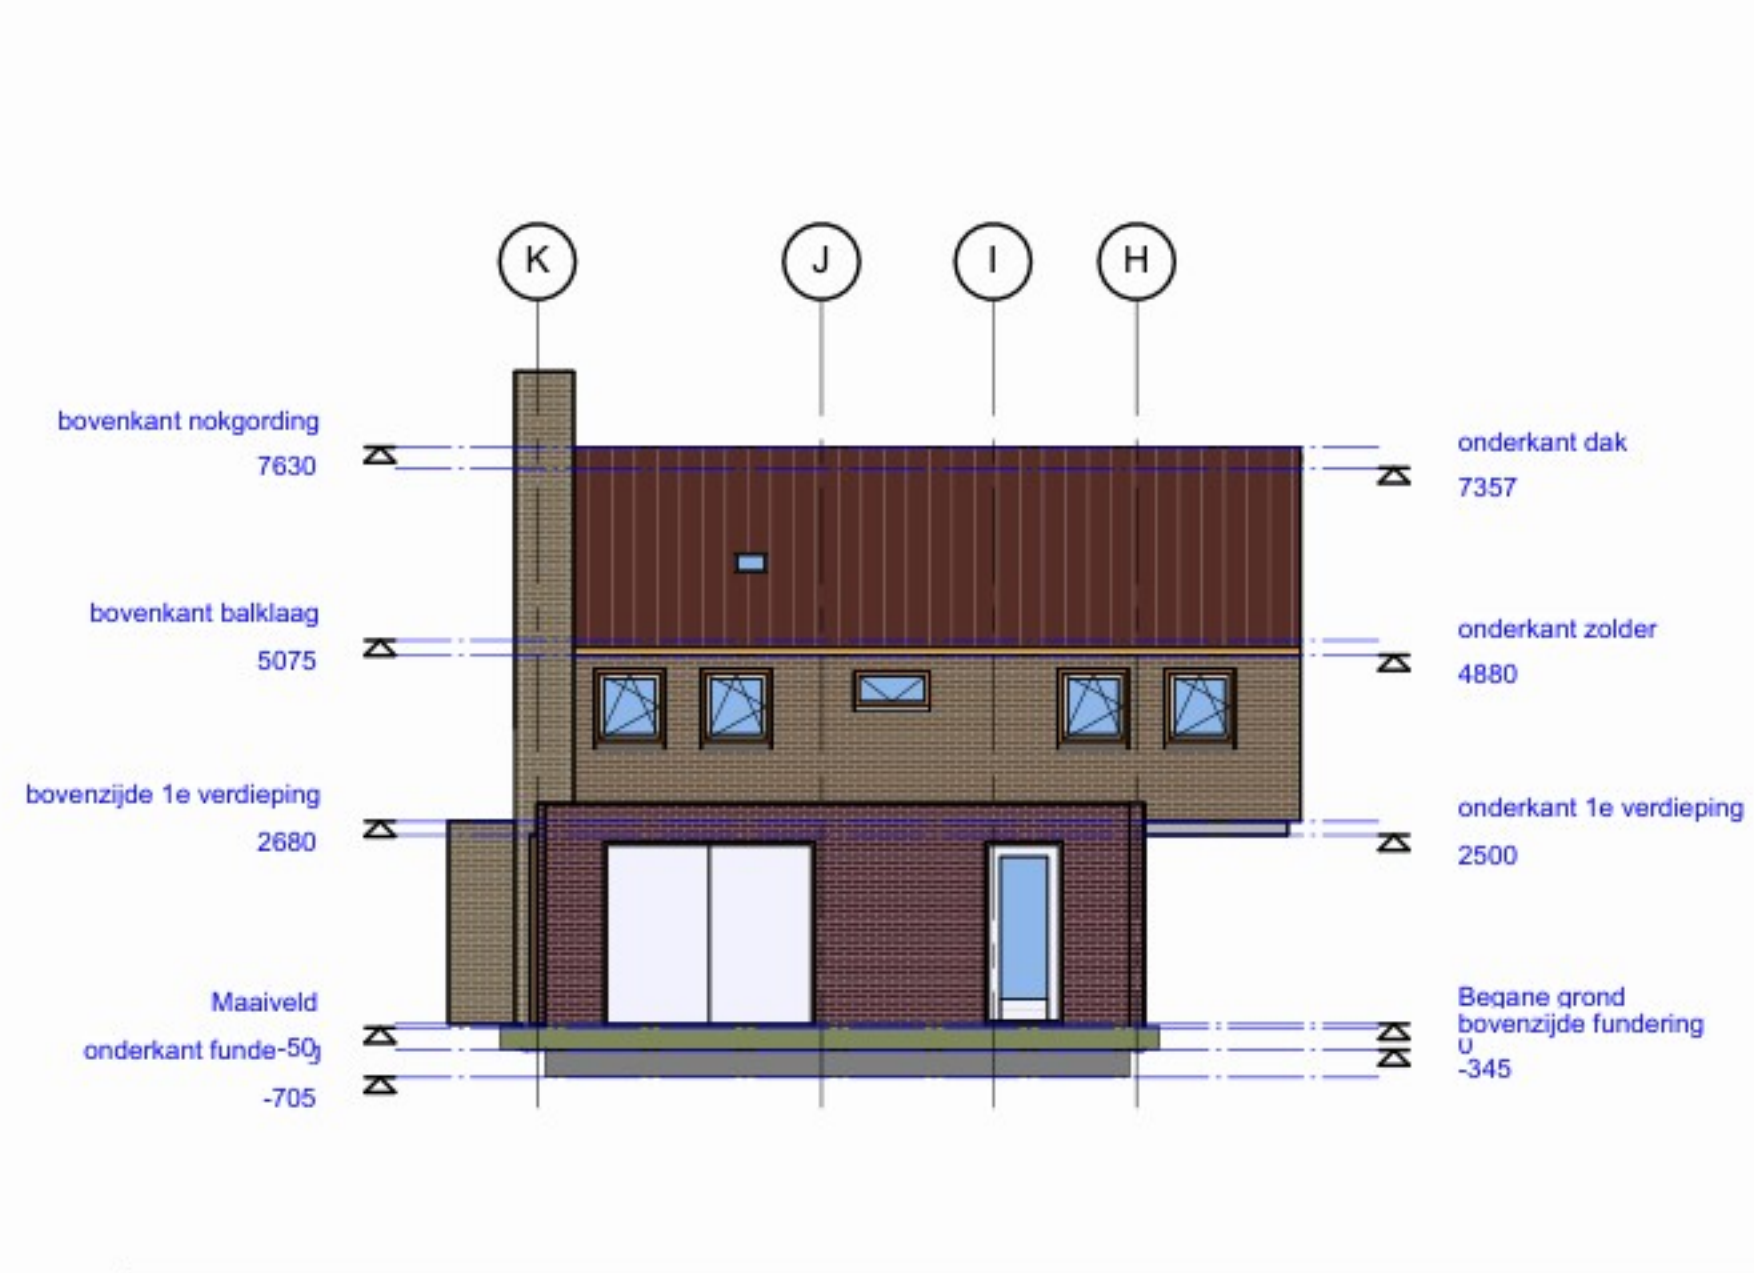


Achtergevel bestaand 1:100

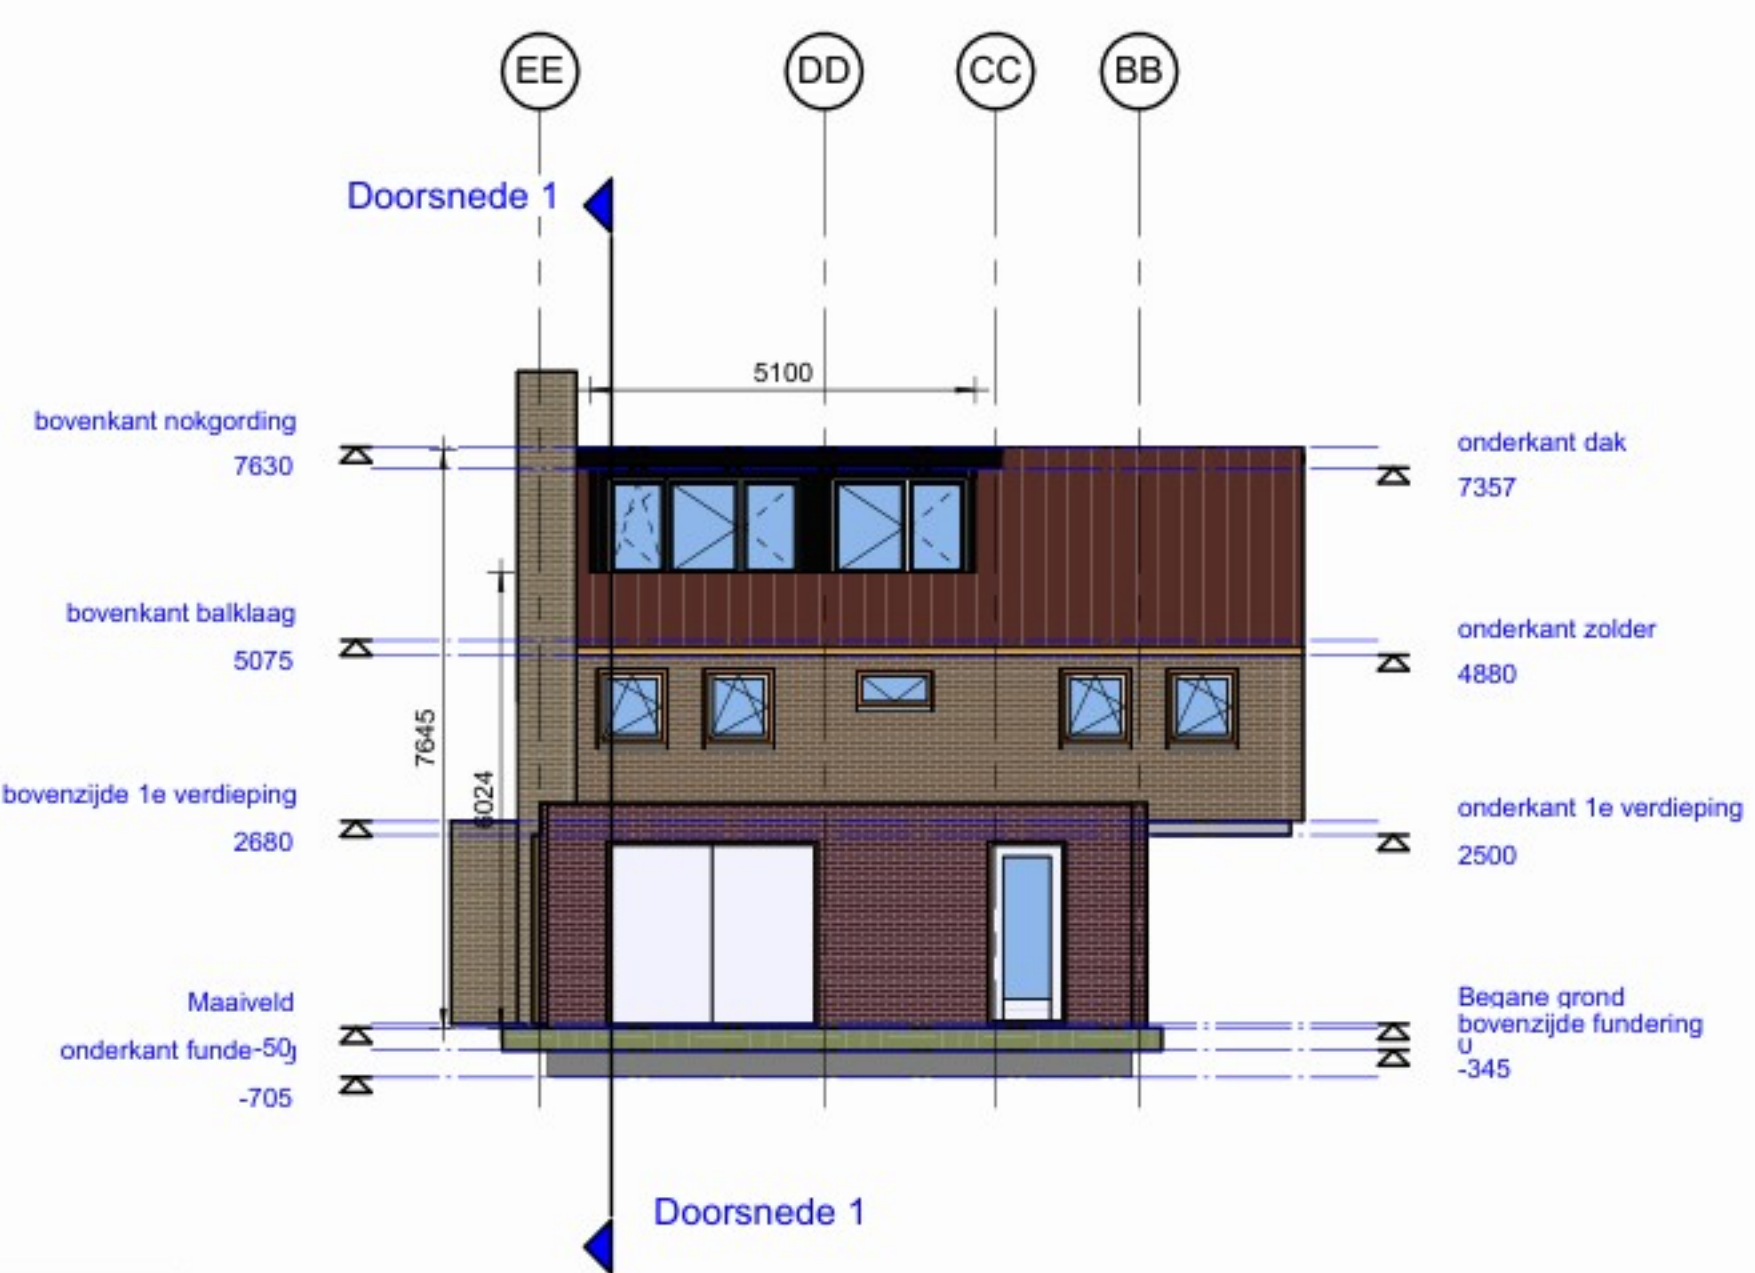


Achtergevel nieuw 1:100

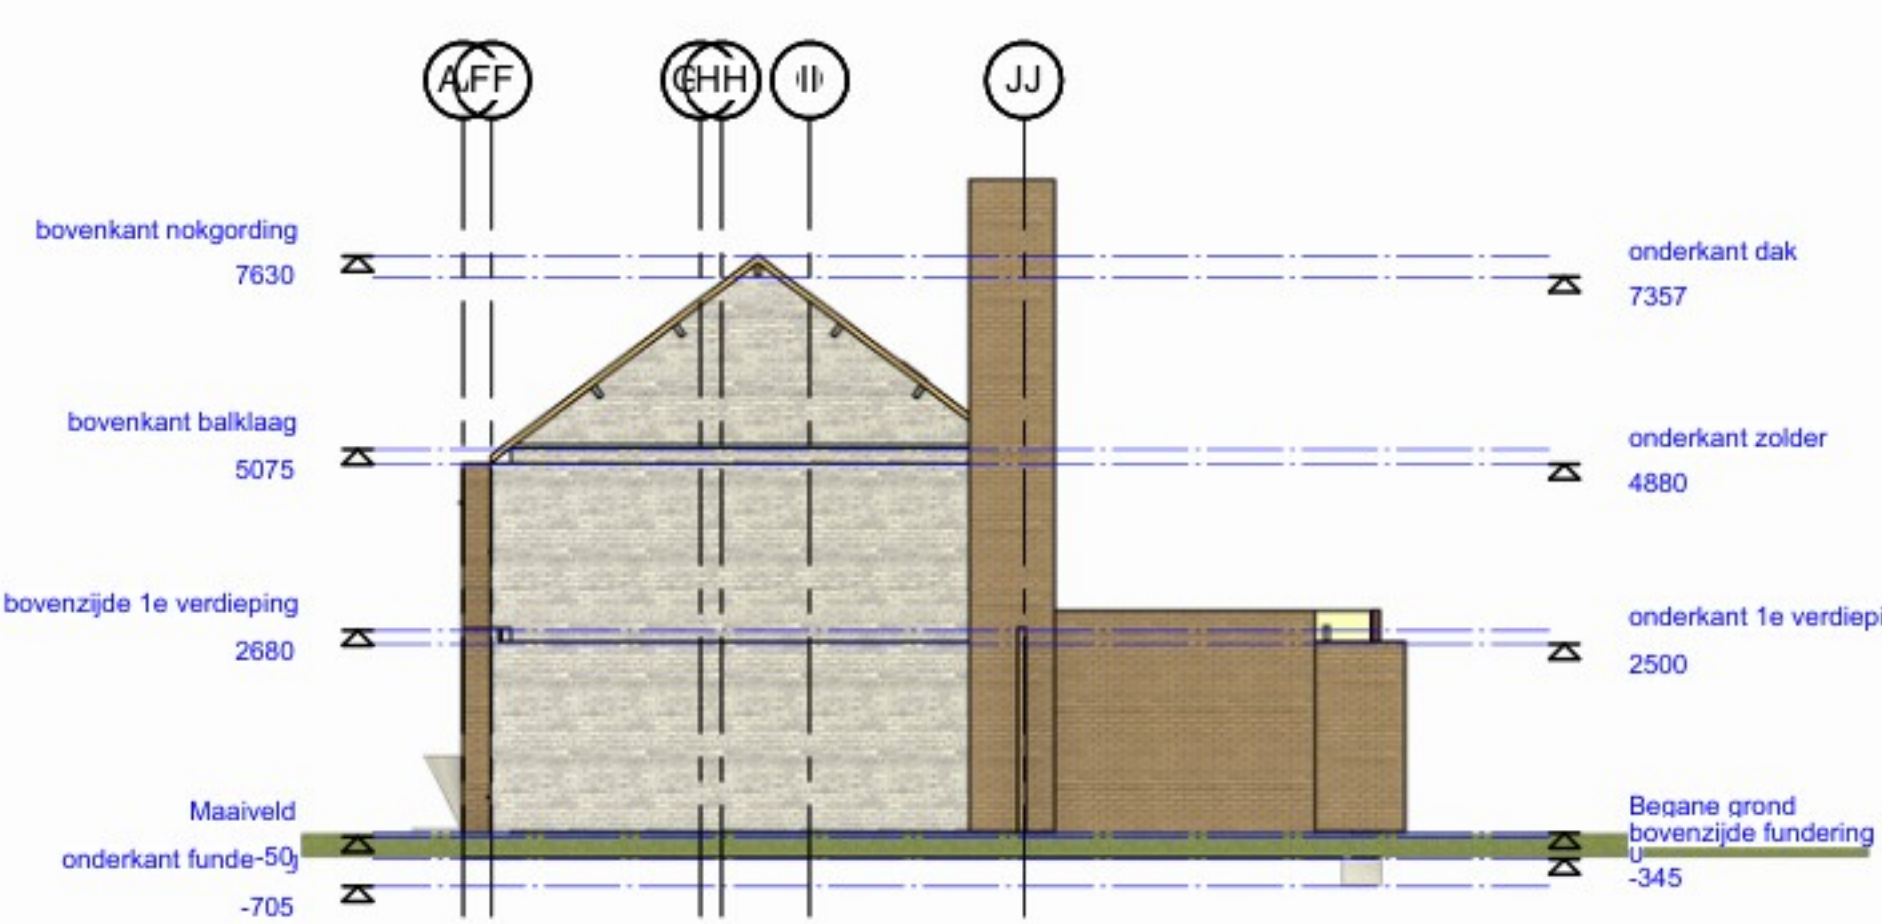


rechtergevel bestaand 1:100

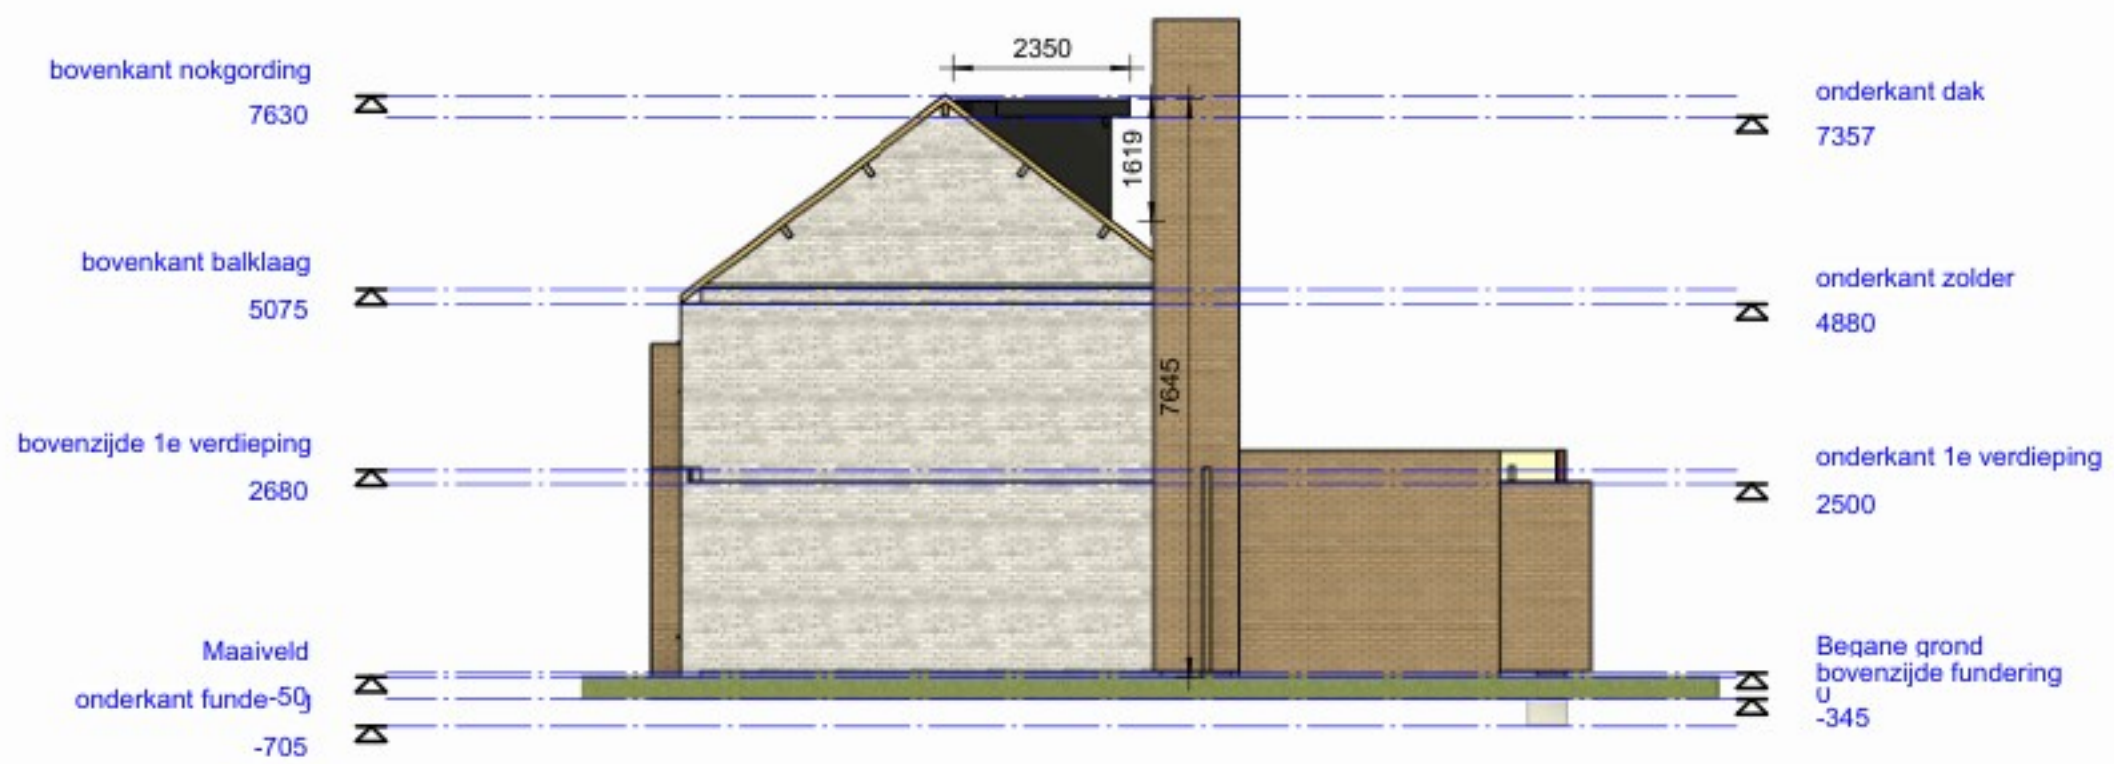


rechtergevel nieuw 1:100

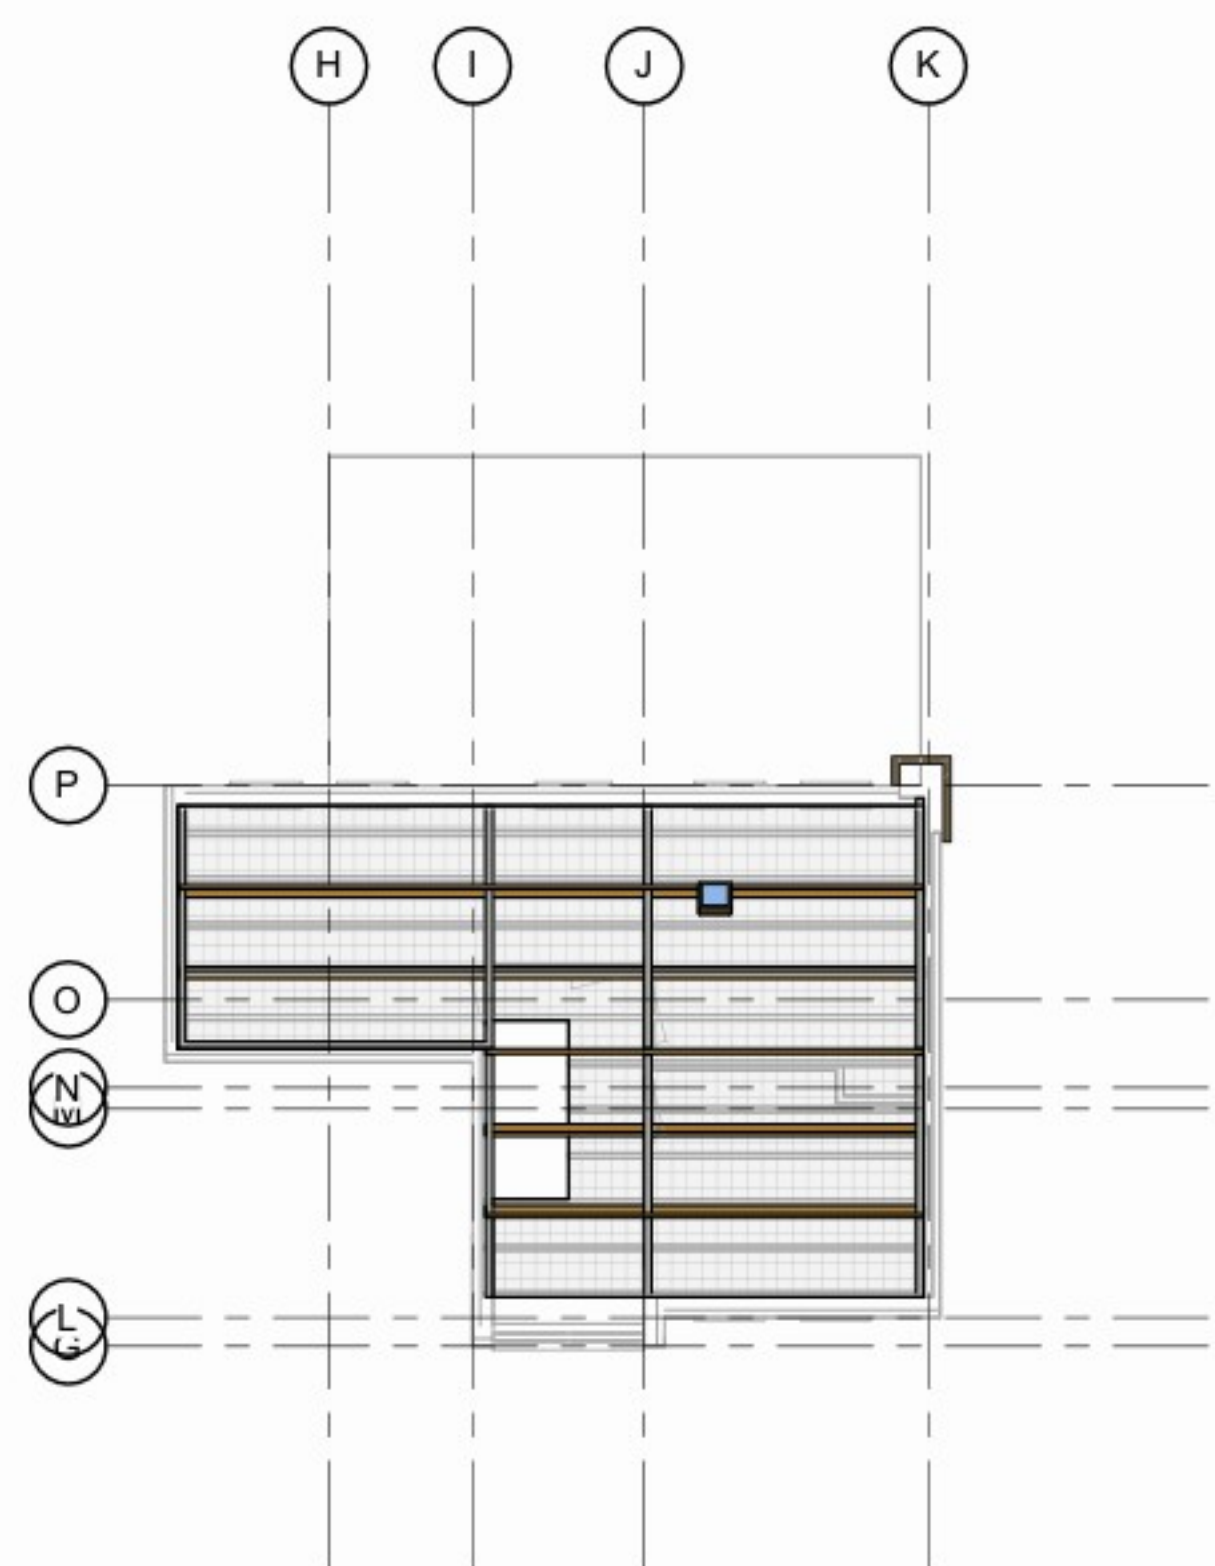

dakconstructie bestaand 1:100

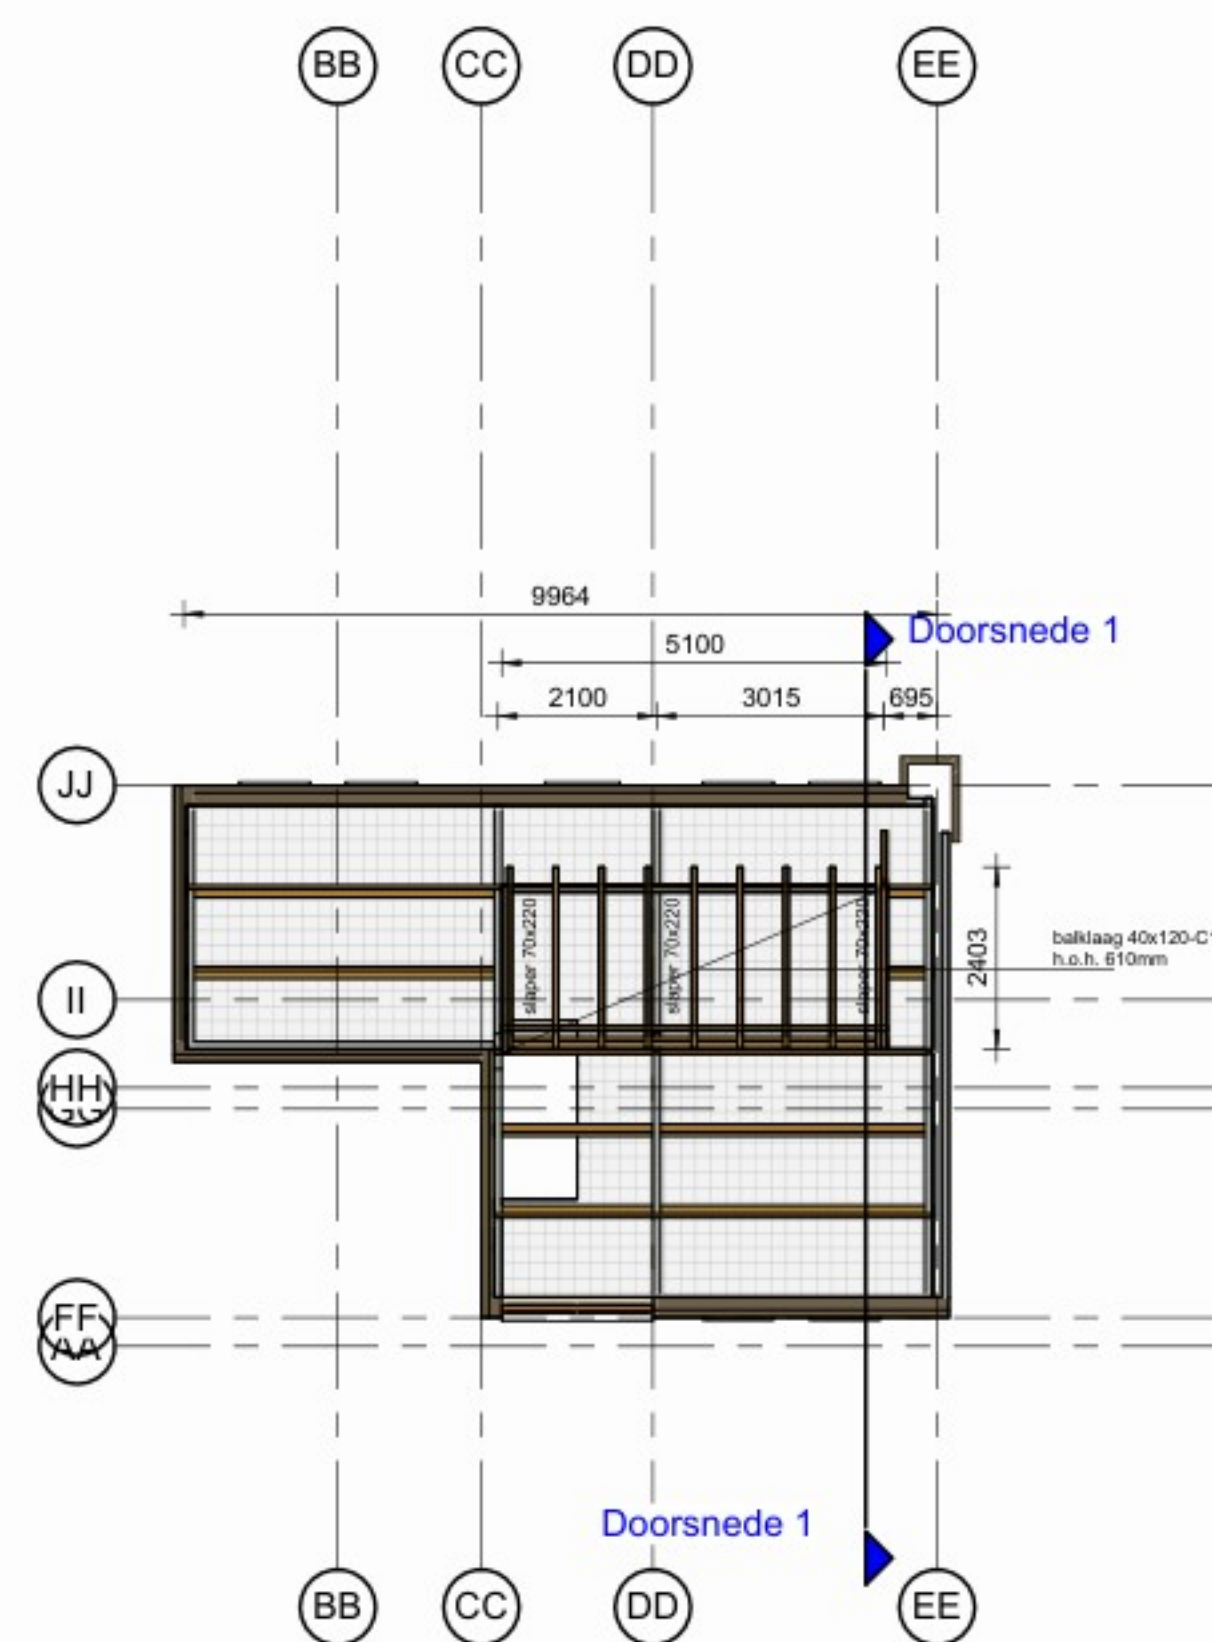


dakconstructie nieuw 1:100

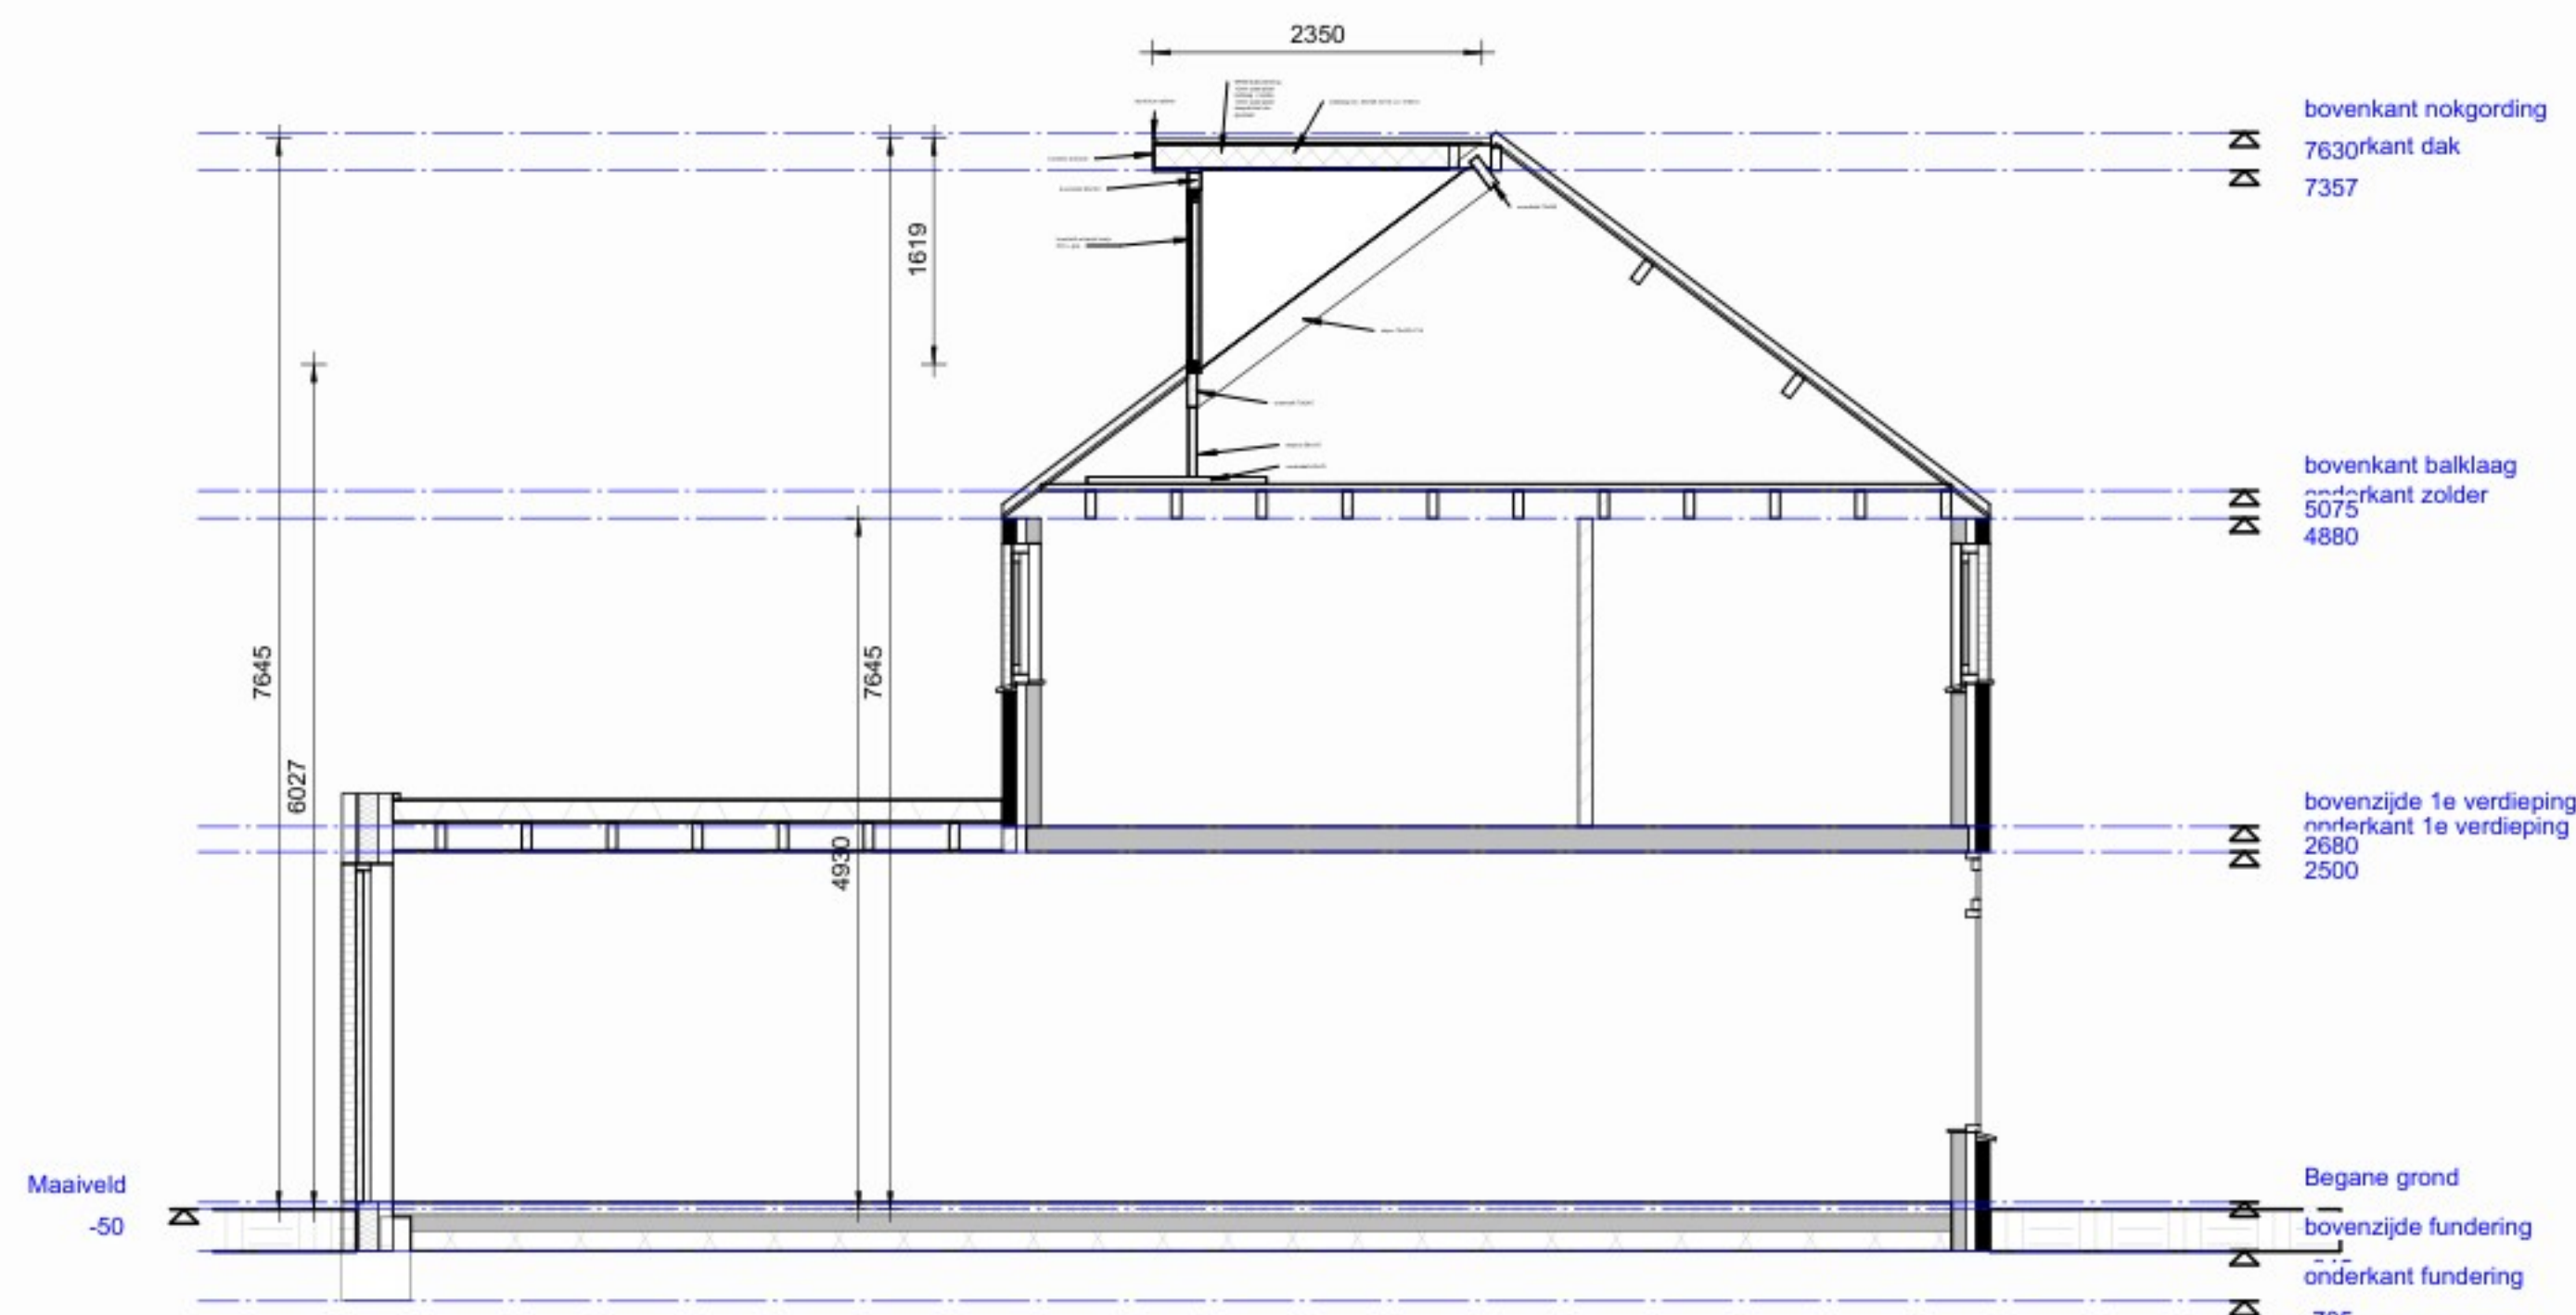


doorsnede nieuw 1:50




situatie

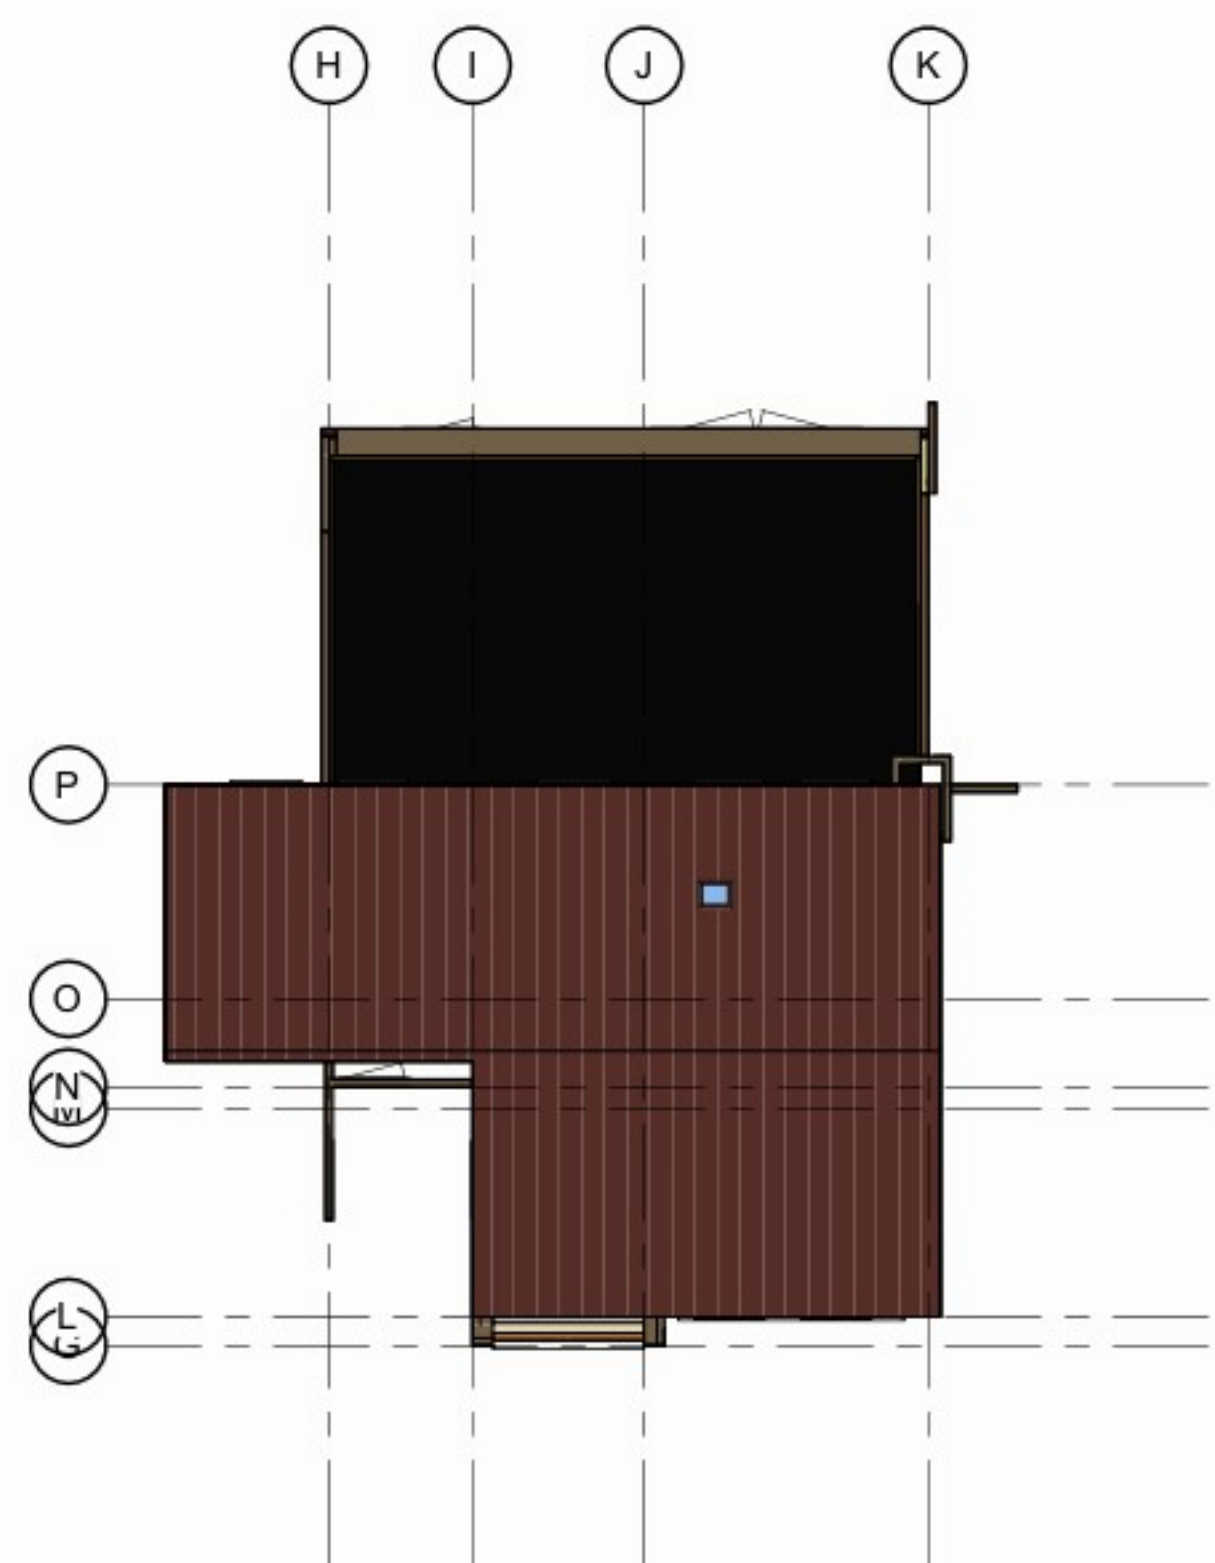


dak bestaand 1:100

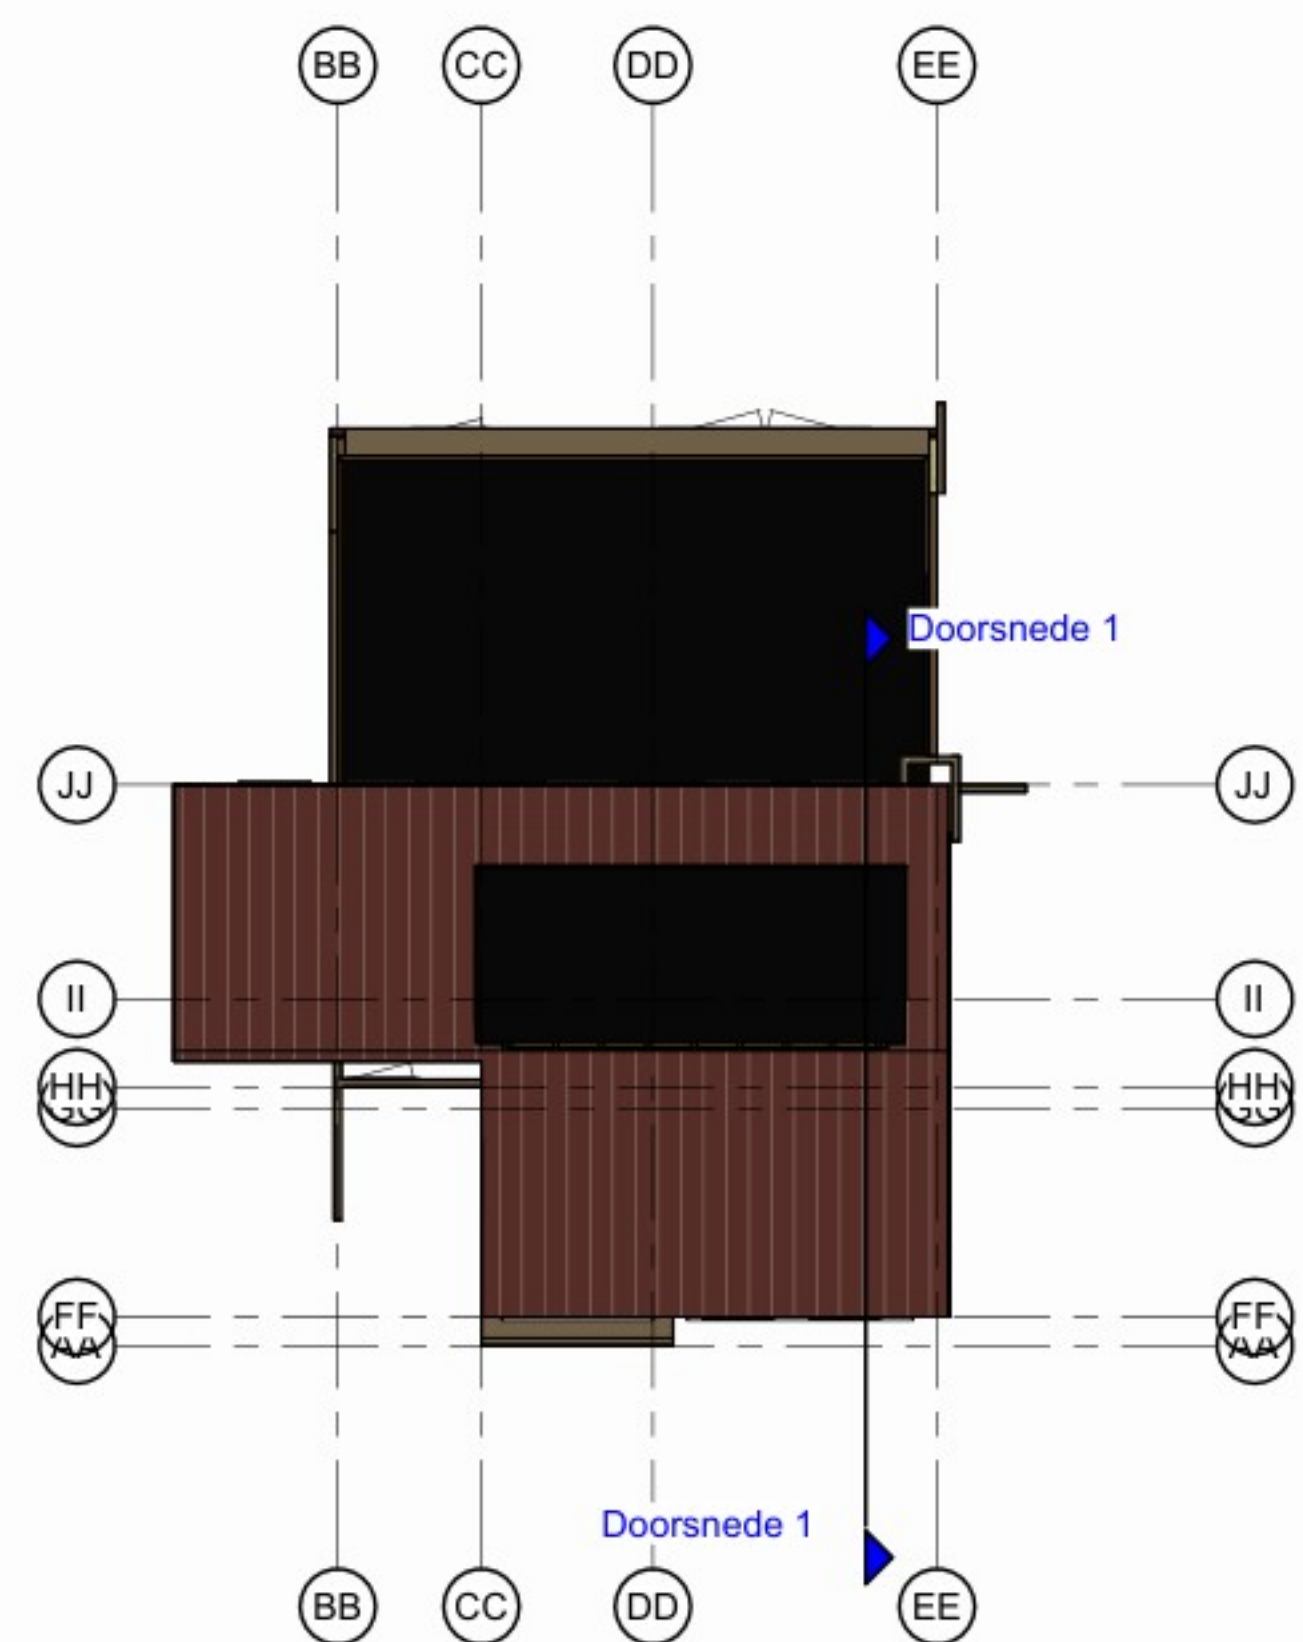

dak nieuw 1:100

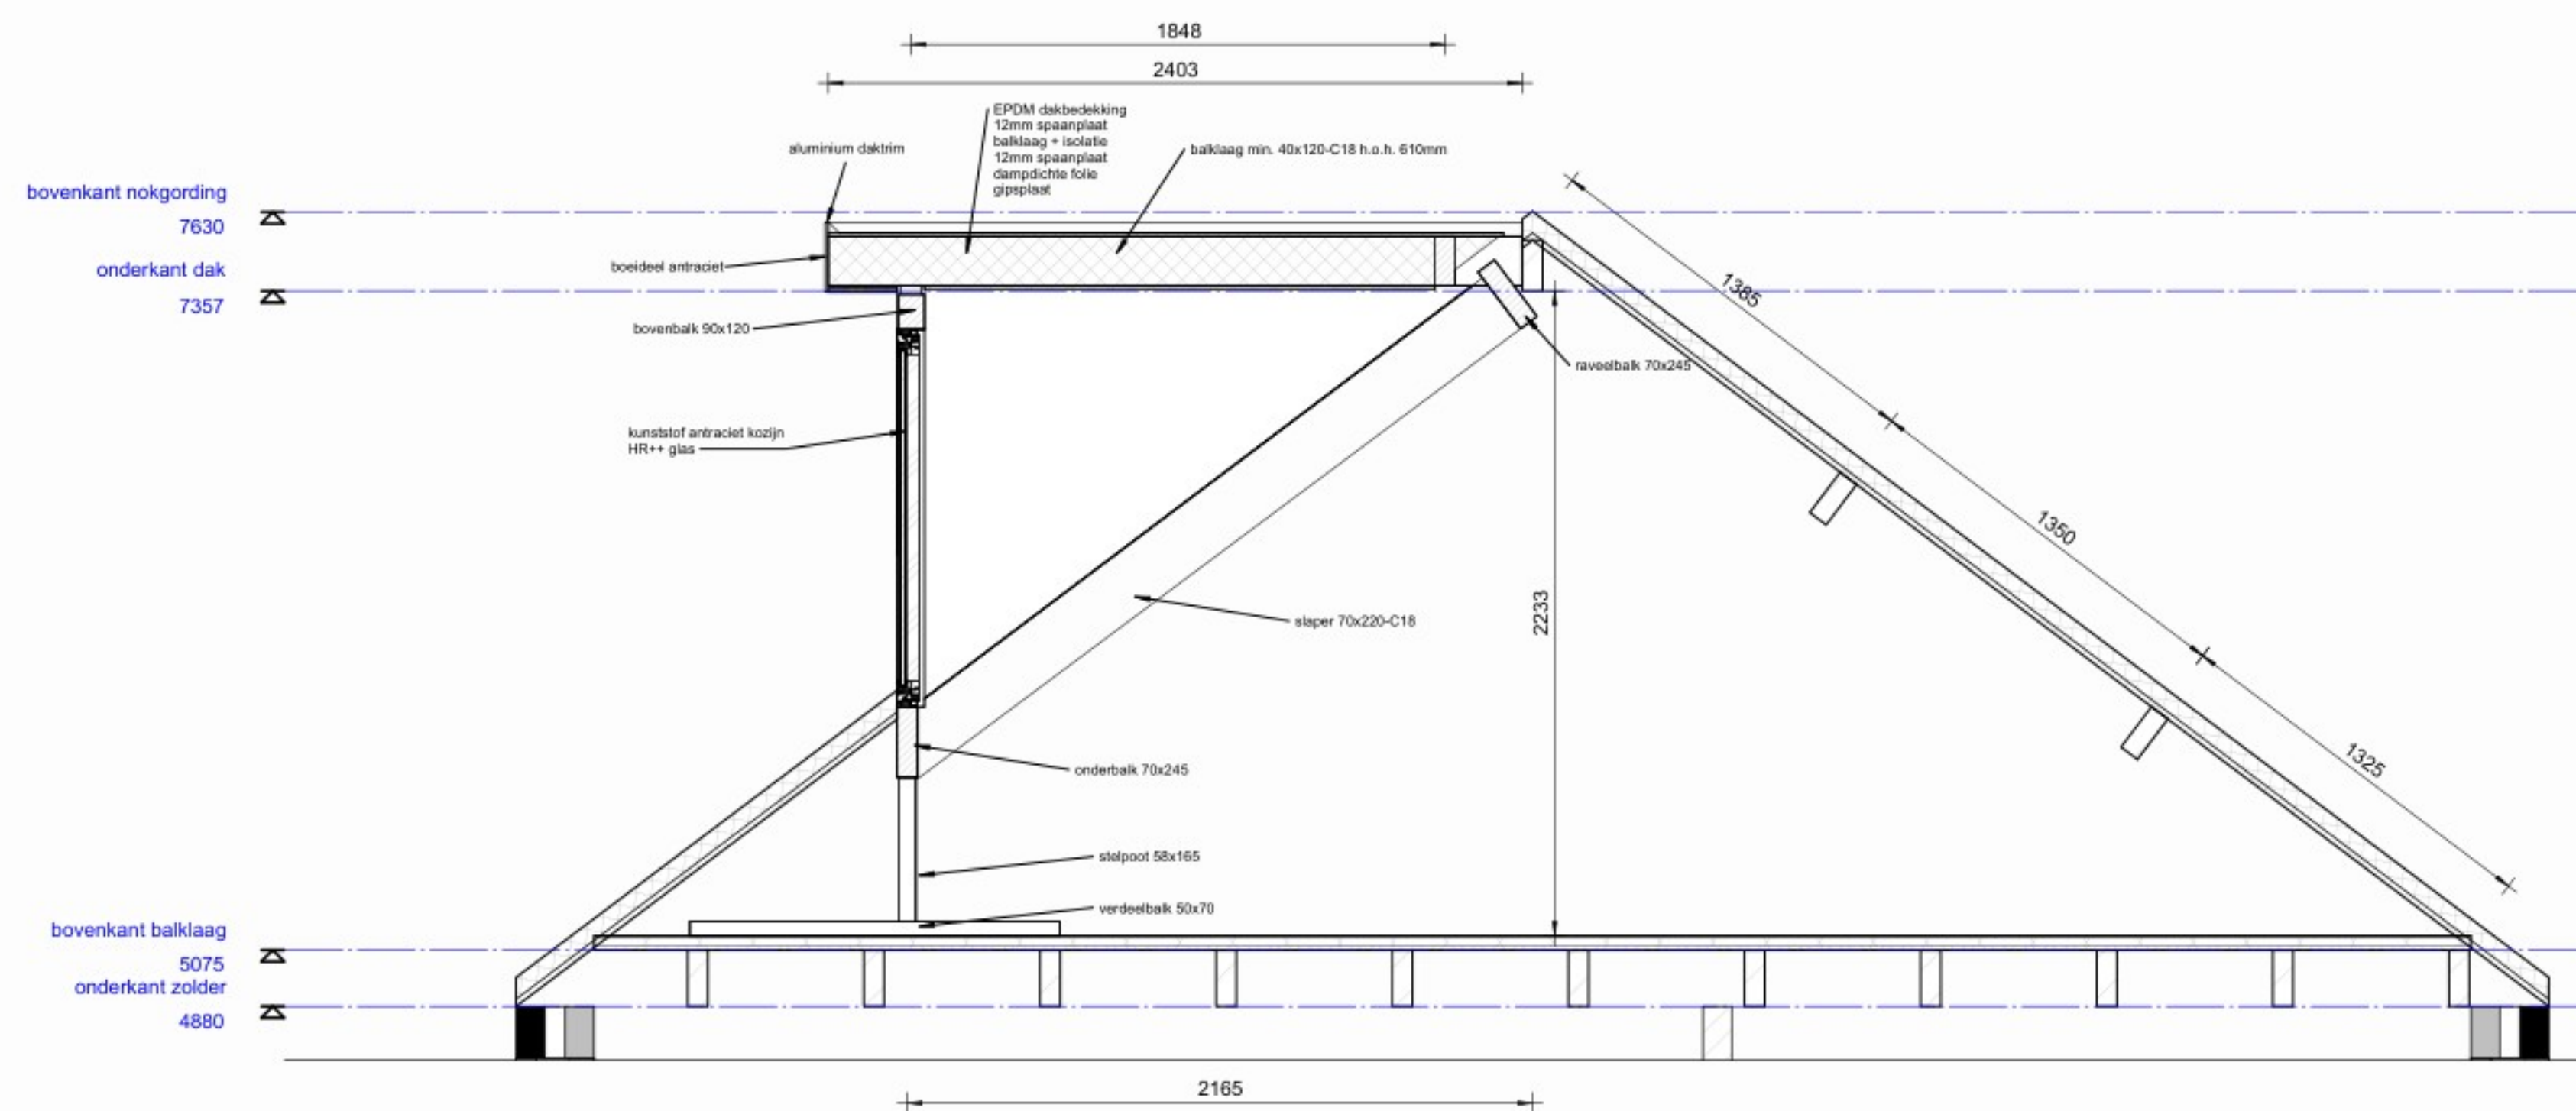

detail nieuw 1:20

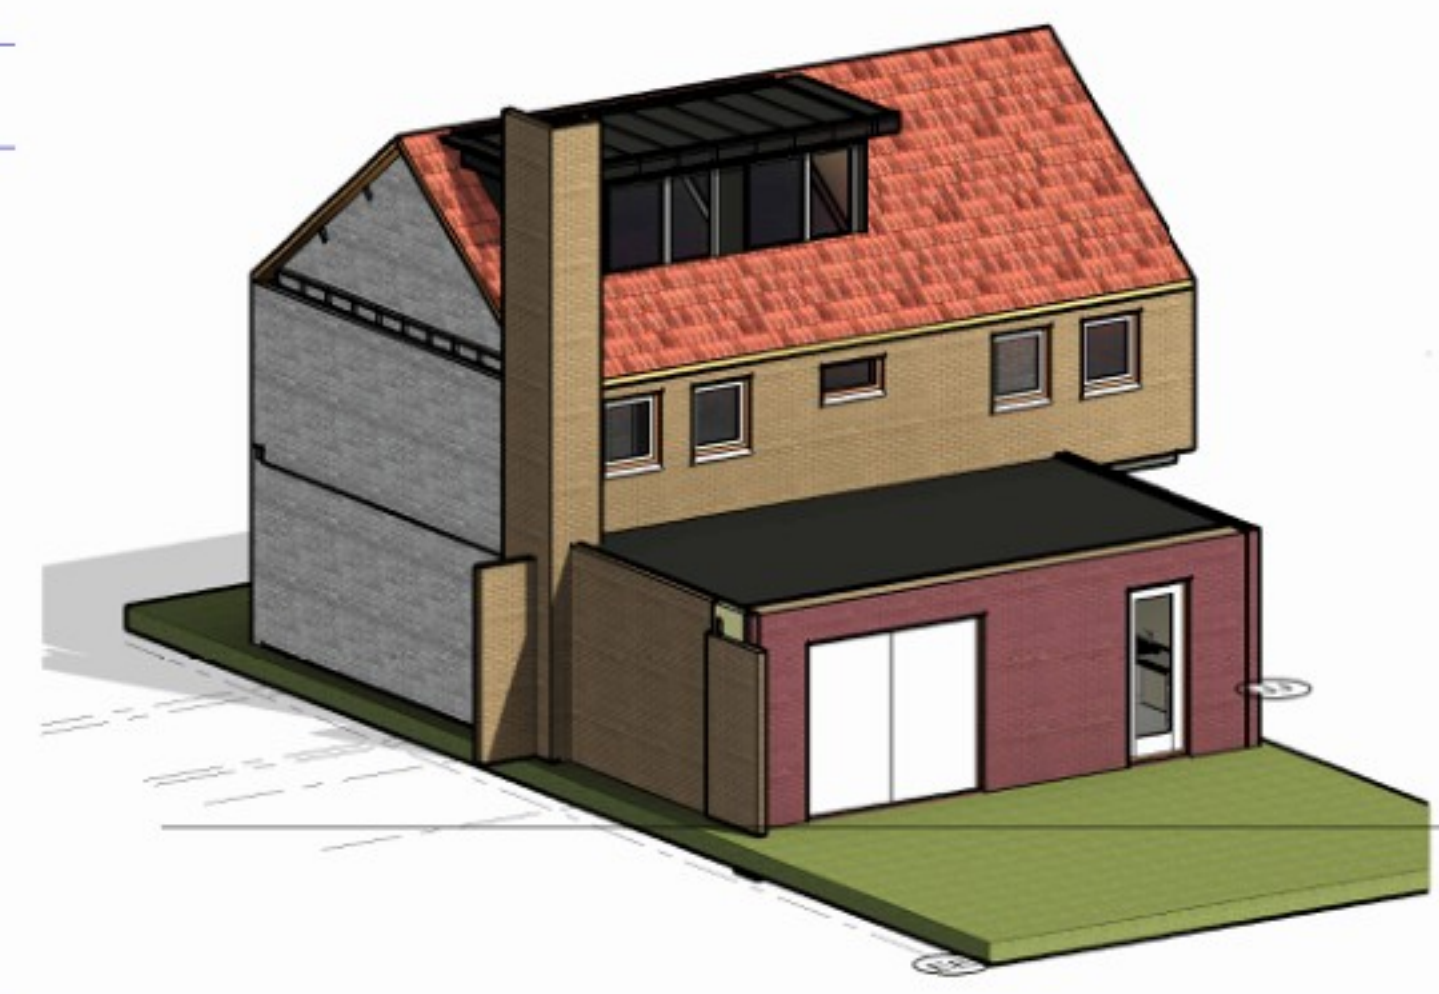

Dakkapel wordt door een prefab leverancier gemaakt en geplaatst.

Wijziging nr. Wijziging datum		Wijziging omschrijving	
		toe:	
		status:	Gereed
		datum:	1-12-2025
		formaat:	A0
		schaal:	As indicated
		architect:	Inkenaar
		werksnummer:	00000
opdrachtgever:		project:	Dakkapel Oranjestraat 10 Deume
ontwerper:	Dakkapel DO	blad:	B01