


Plan gehandicaptenparkeerplaats Kanaalstraat

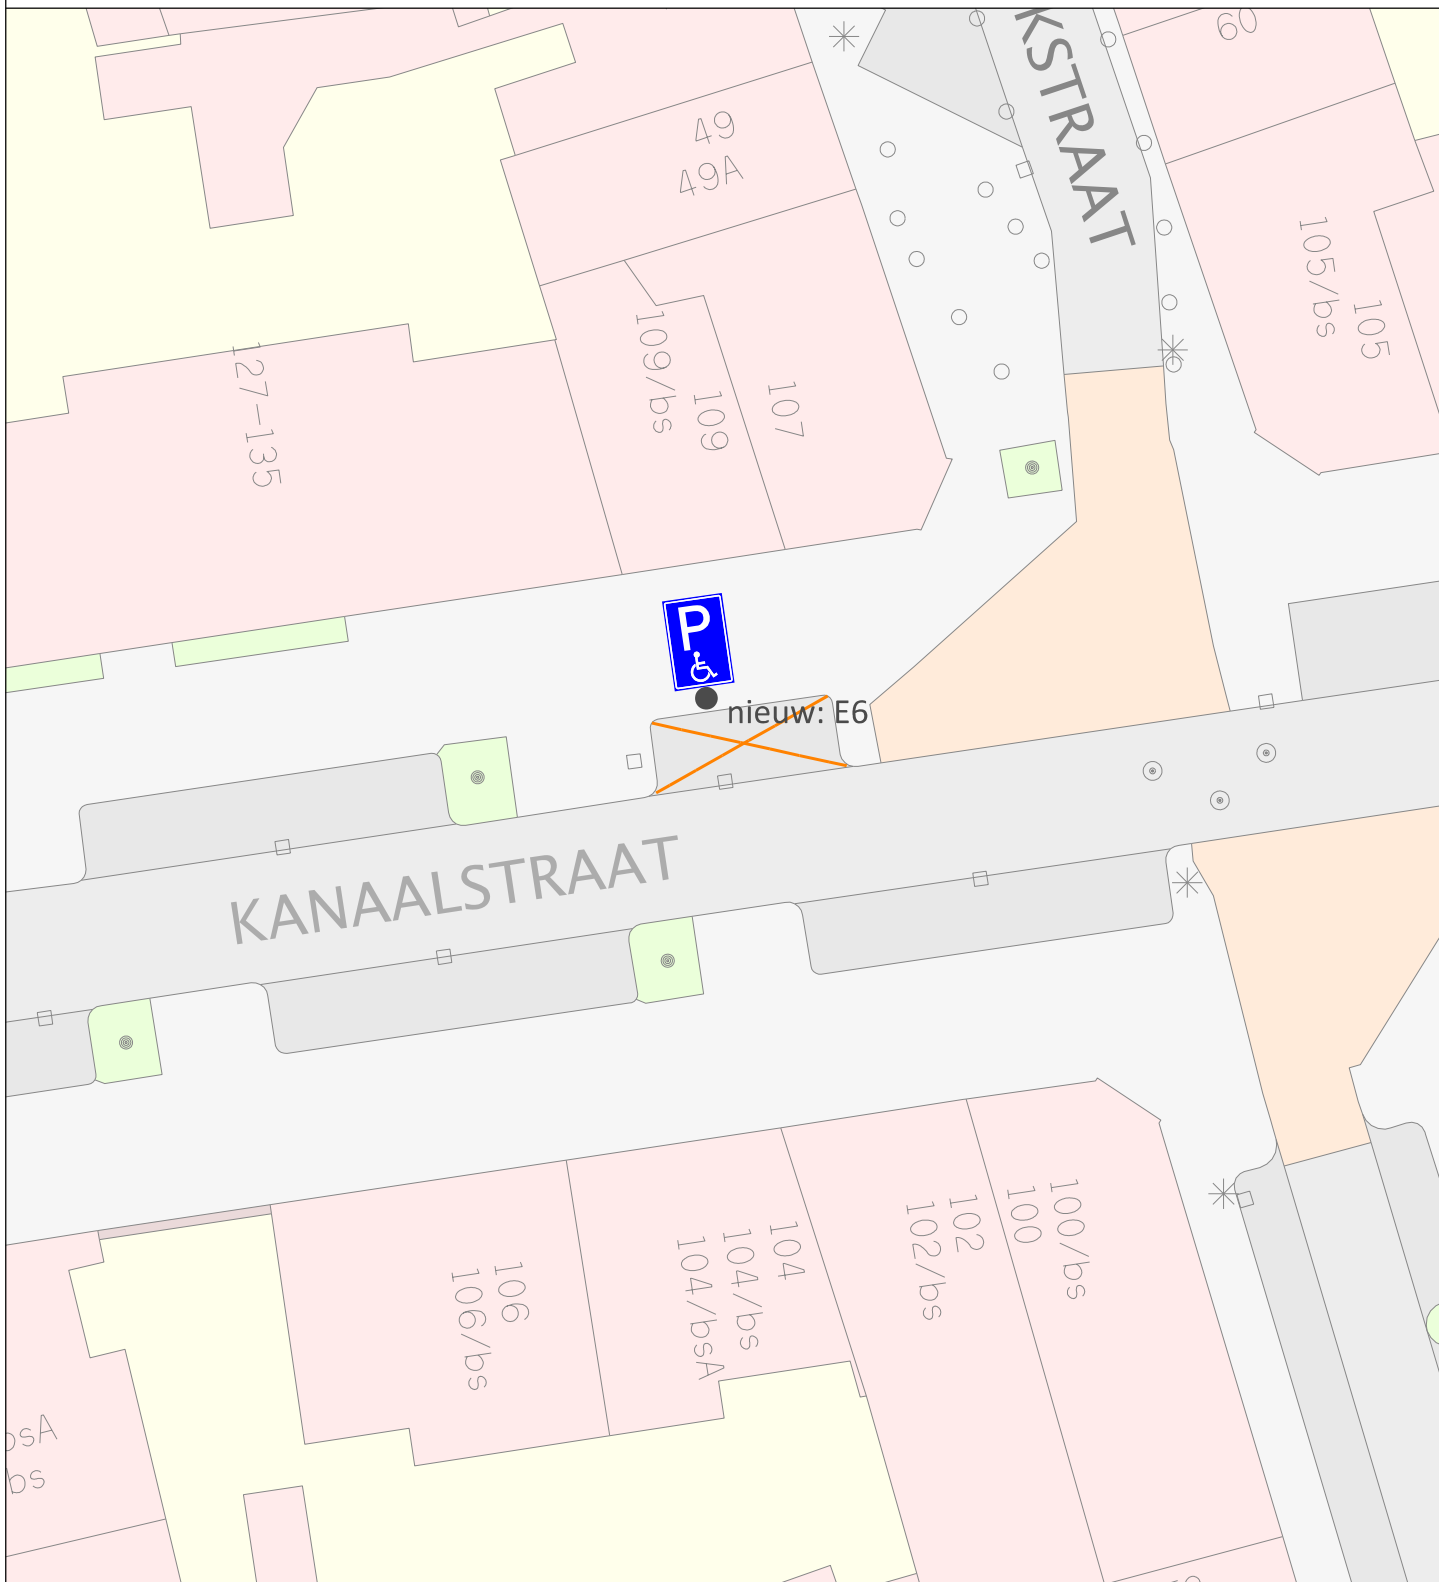

LEGENDA



kruismarkering of tegel toepassen (markering in wit)



Gemeente Utrecht
Gilde S&M, Subgilde Mobiliteit
Stadsplateau 1 | Postbus 8406 | 3503 RK | 06-41549842

realiseren AGPP Kanaalstraat

Datum 18 december 2025 **Status** DEFINITIEF **Akkoord BlnG** 27 november 2025

Ontwerper J. Smedts **Formaat** A4 **Schaal** 1:250

Versie	Datum	Ontwerper	Aanpassingen
1.	18/09/25	JS	eerste concept
DEF.	18/12/25	JS	Definitief n.a.v. BlnG

0m 5m 10m 15m 20m