


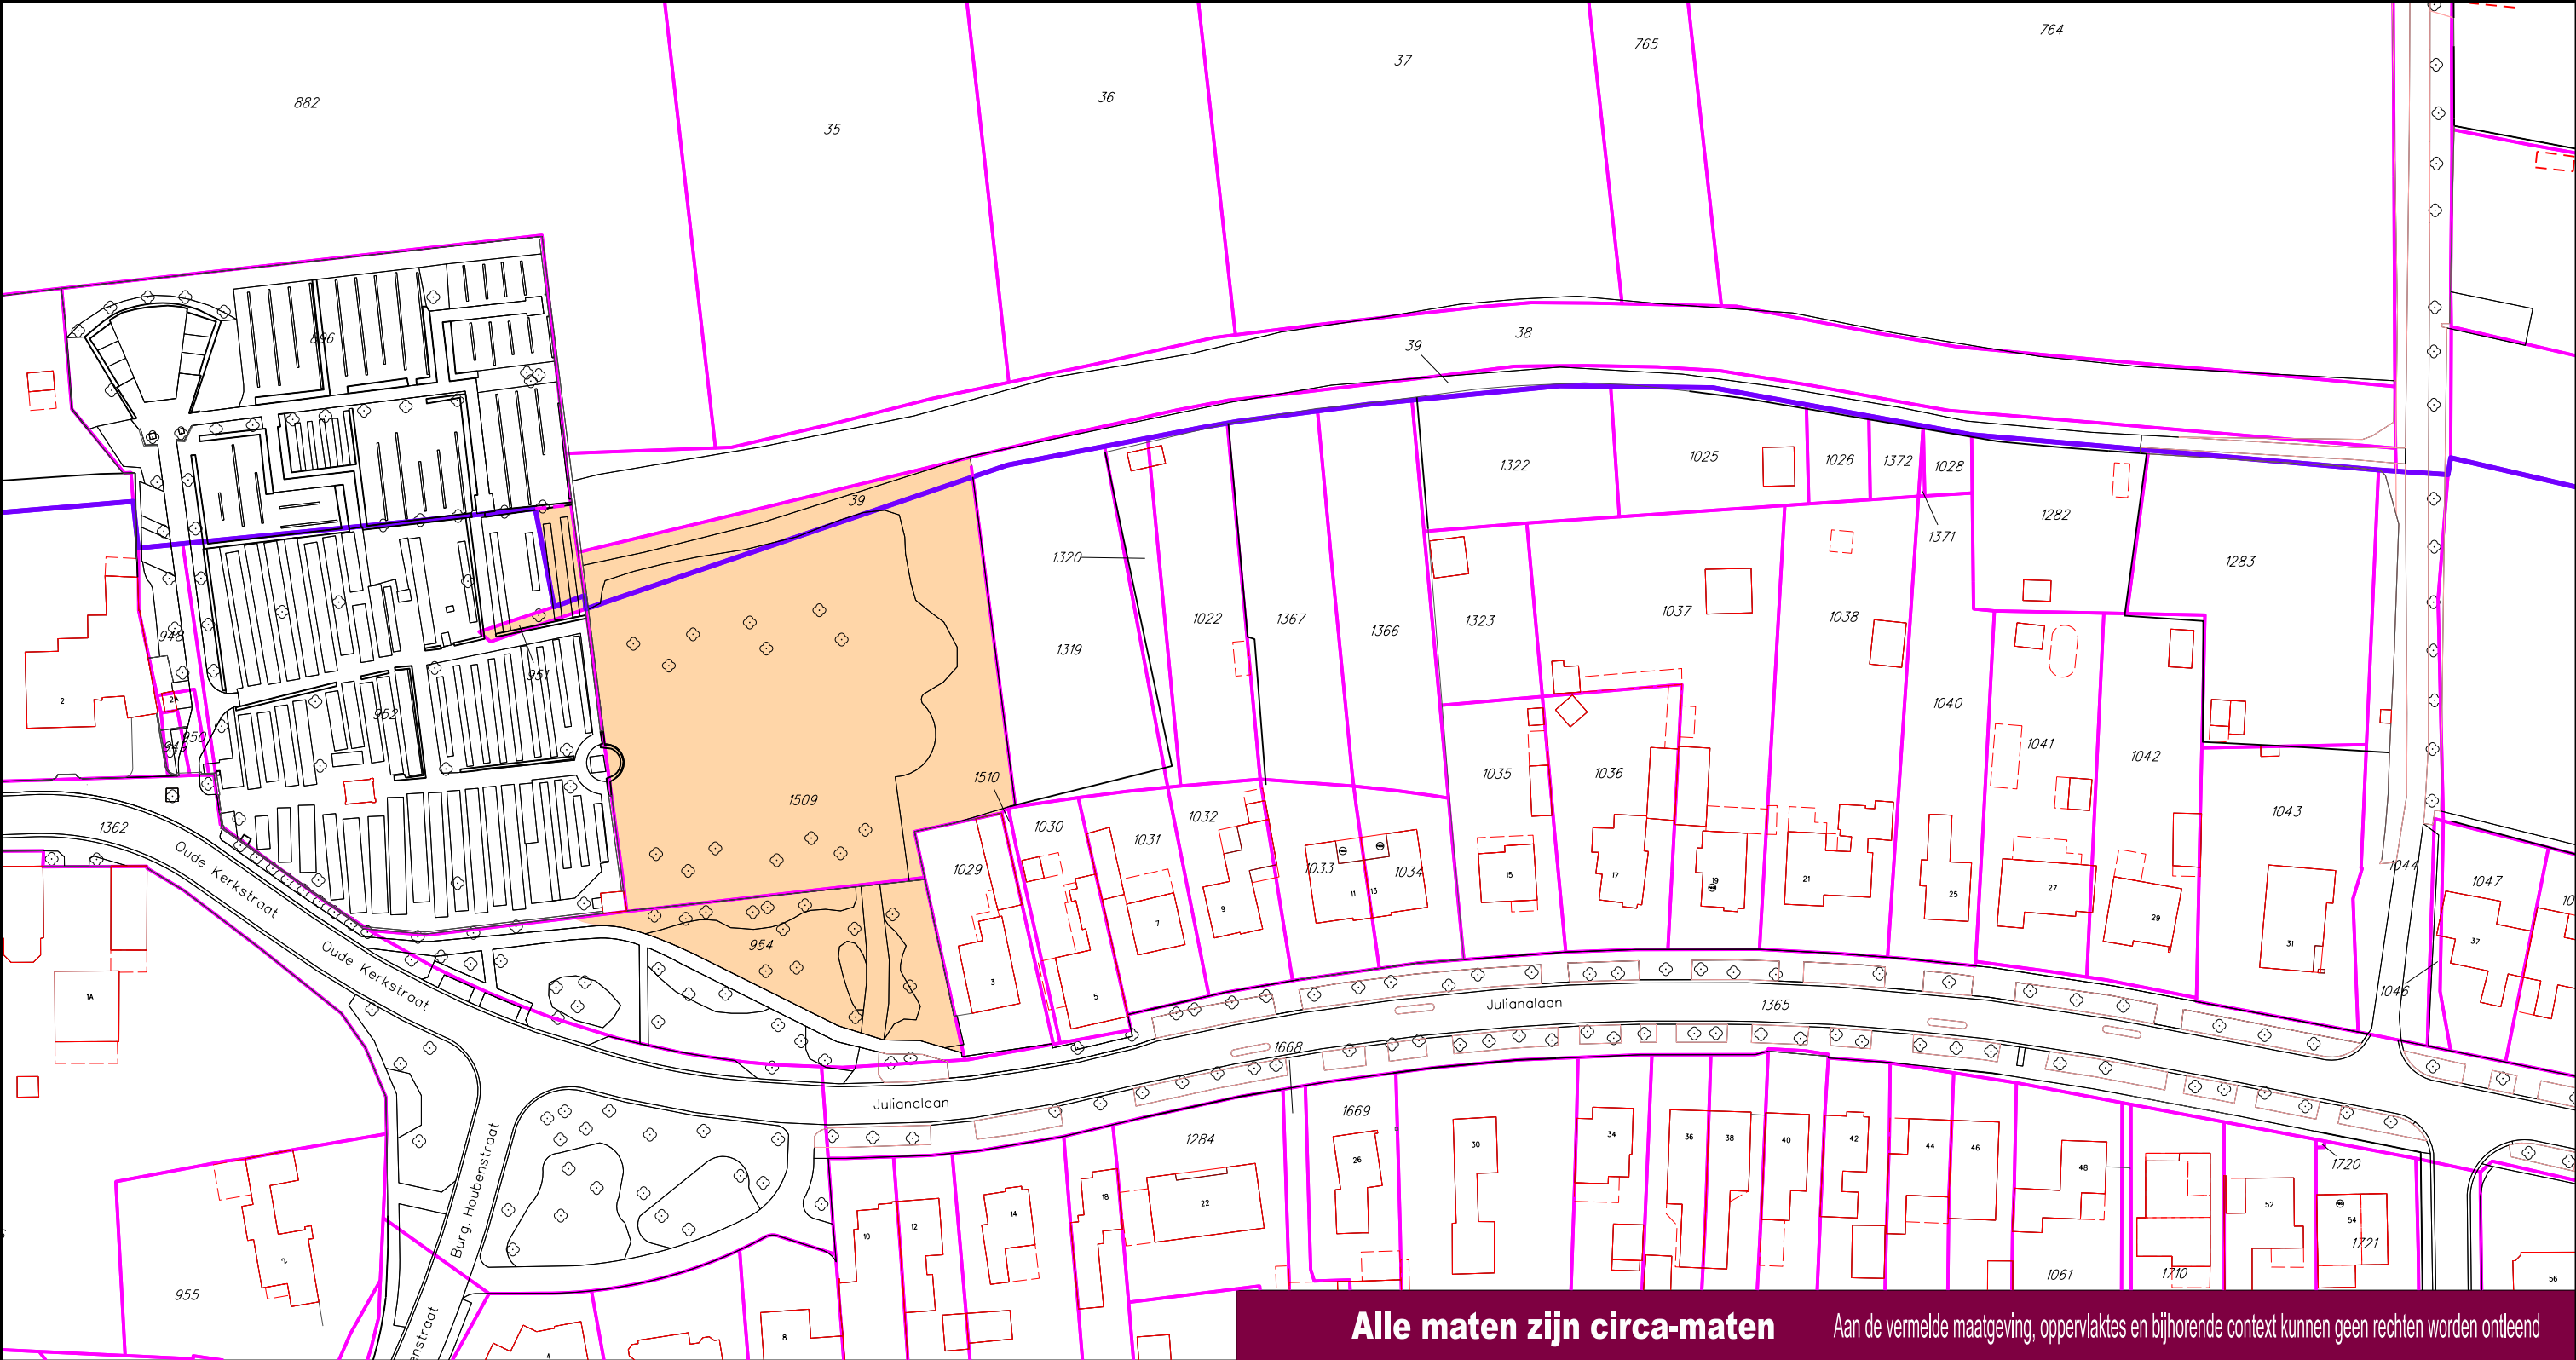

Born, sectie M, nummer 1509, groot ca. 3245 m²
Born, sectie M, nummer 951, groot ca. 35 m²
Born, sectie M, nummer 954, groot ca. 789,5 m²
Obbicht en Papenhoven, sectie C, nummer 39, groot ca. 370 m²
Obbicht en Papenhoven, sectie C, nummer 896 ged. , groot ca. 77,6 m²



het gegevenshuis

GROND
VERKOOP

CONCEPT

opdrachtgever Team Vastgoed

adres Julianalaan te Born

omschrijving Verkoop percelen aan Parochie

get  vervangen door
chef  vervangt

tek.nr. GEO-28469-3

dat 1 19-11-2025
dat 2 .
dat 3 .

schaal 1 : 1000

afm A3