


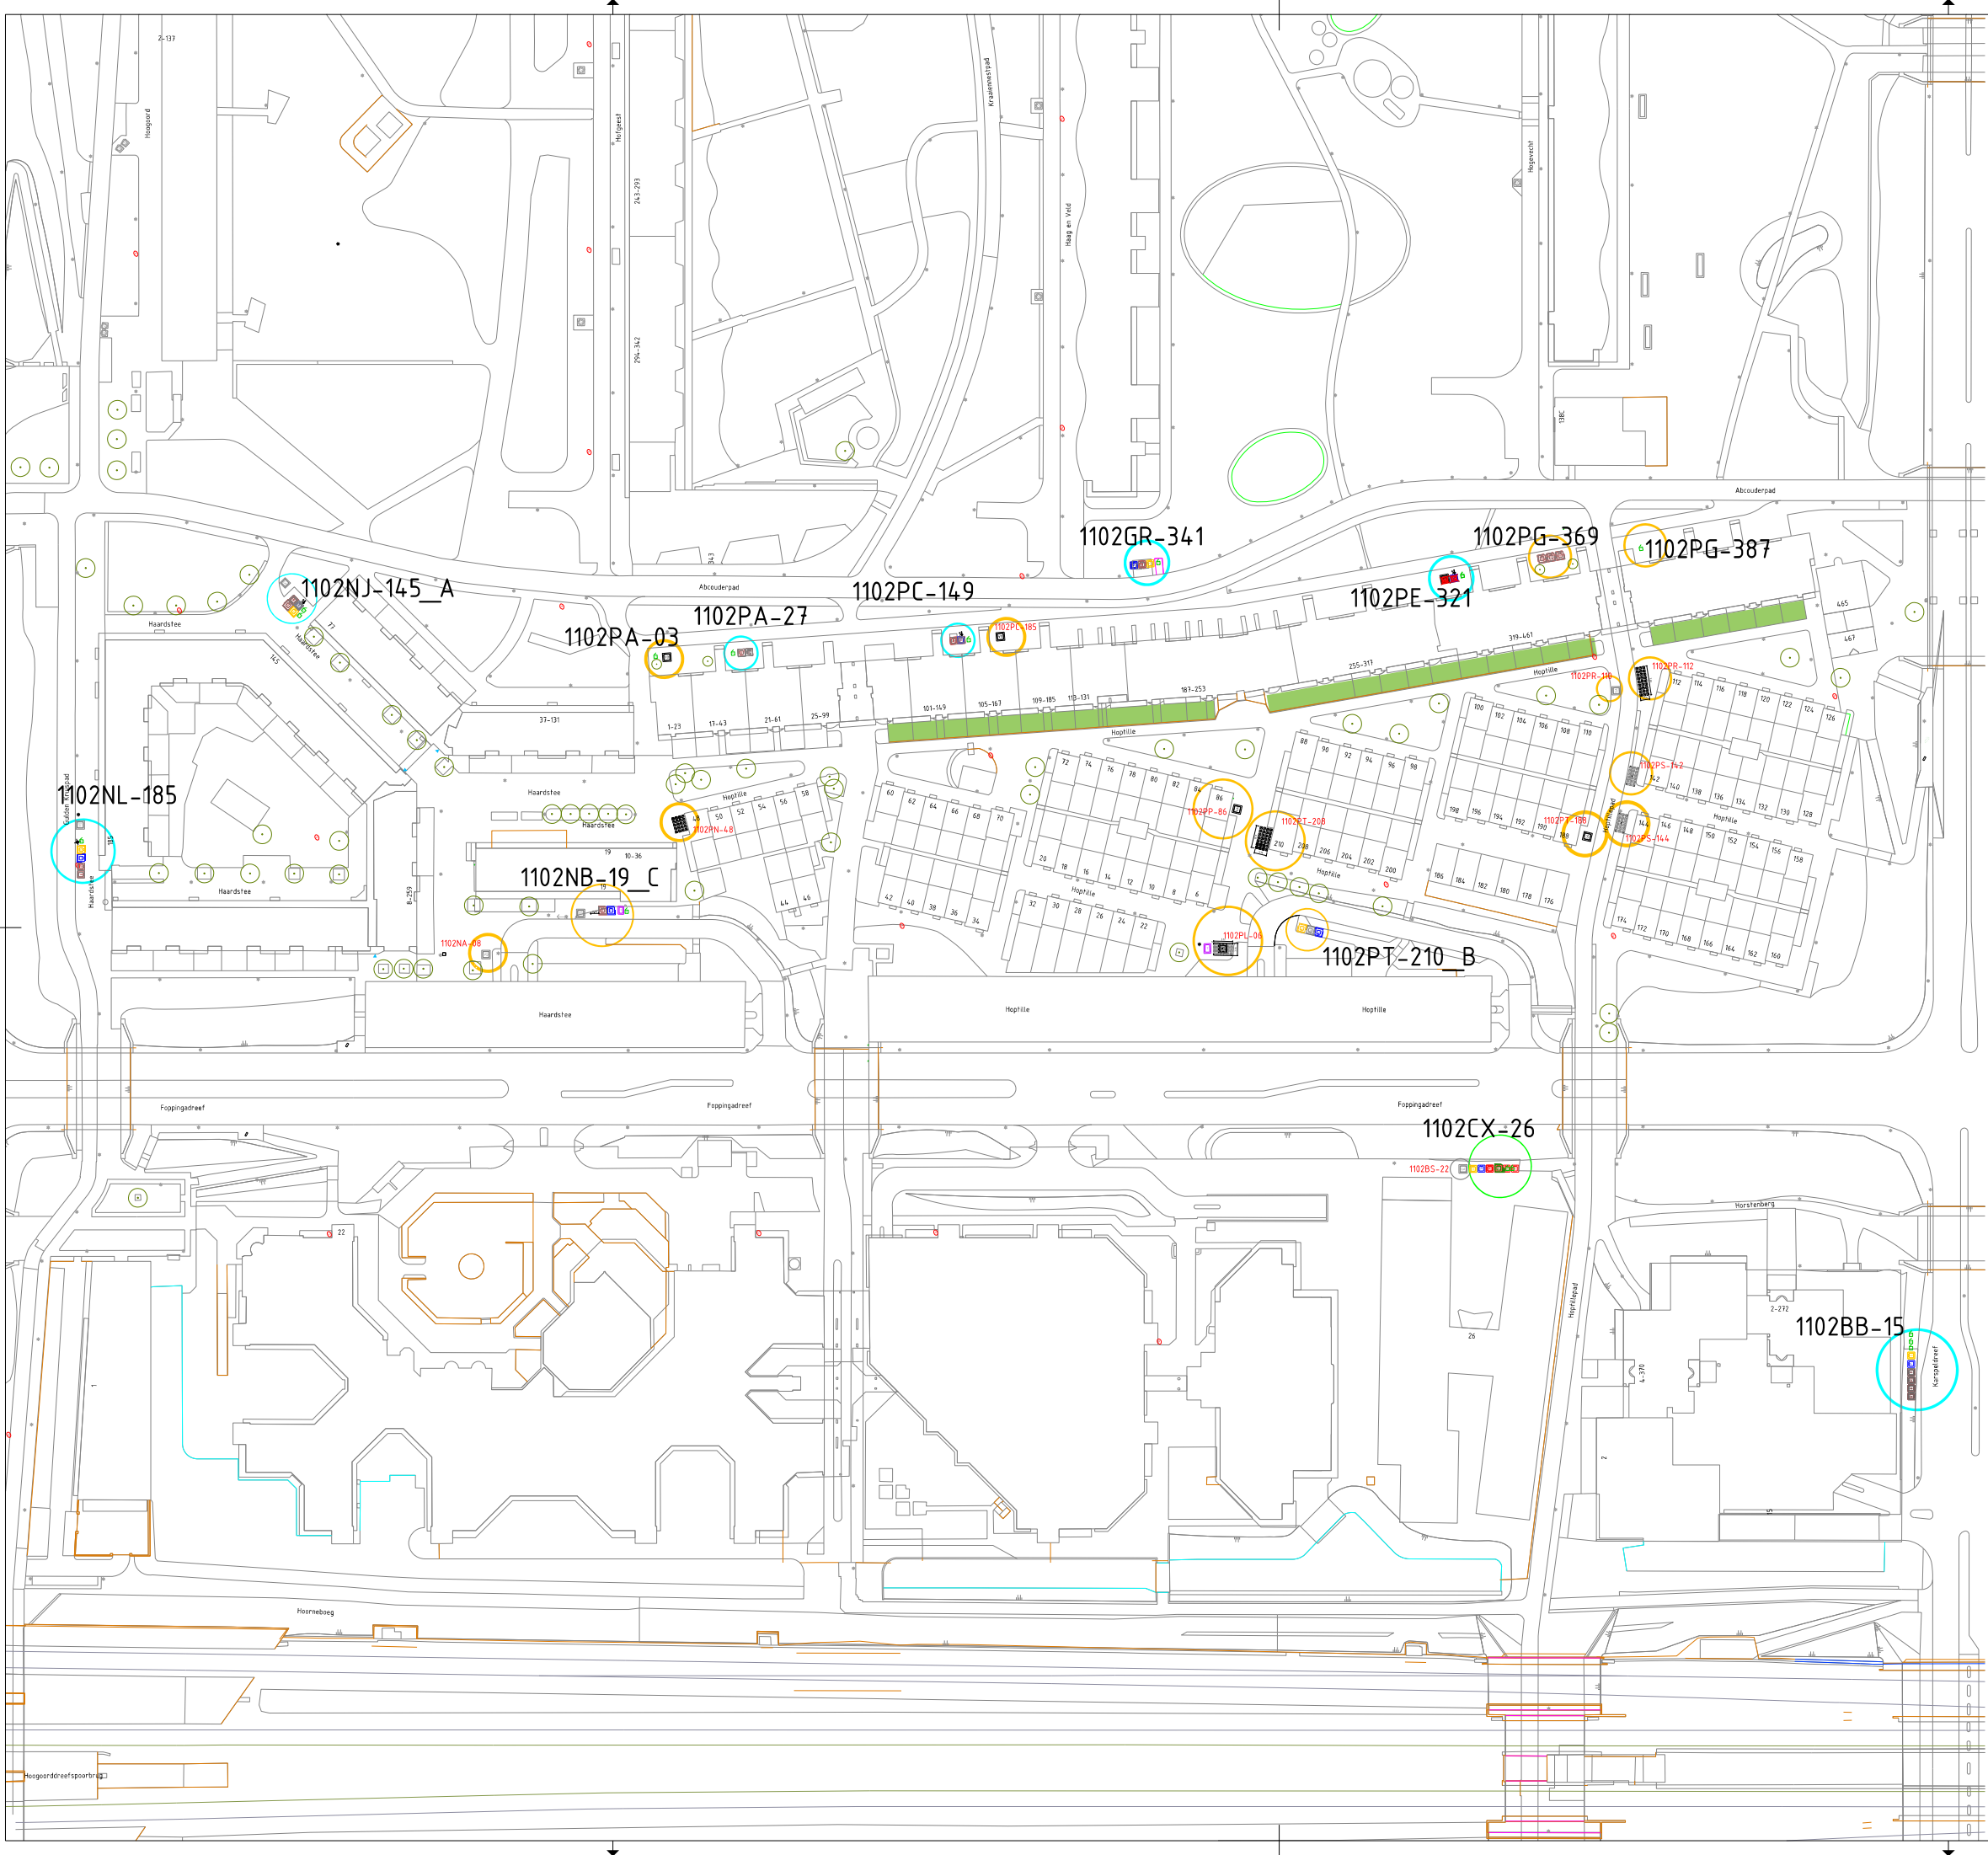

Legenda

- Containerplek ongewijzigd
- Gewijzigd zonder uitbreiding
- Uitbreiding en evt. gewijzigd
- Opheffen
- Nieuwe containerplek
- Nieuwe containerplek al geplaatst
- 1015TW-11 Nummer containerplek

Legenda

- Bestaande/Nieuwe ondergrondse afvalcontainer voor restafval
- Bestaande/Nieuw ondergrondse afvalcontainer voor papier en karton
- Bestaande/Nieuwe ondergrondse afvalcontainer voor glas
- Opheffen/verwijderen container
- Ondergrondse afvalcontainer voor textiel
- Bovengrondse afvalcontainer voor restafval
- Bovengrondse afvalcontainer voor papier en karton
- Bovengrondse afvalcontainer voor glas
- Bovengrondse afvalcontainer voor textiel
- Aanbiedplek grofval
- Aanbiedplek rolcontainers
- Tuinkorf
- GFE/T Cocon

Gemeente Amsterdam

Schepersbergweg 39
1105AS Amsterdam
Telefoon: 14020

Afval & Grondstoffen

Opdrachtgever: Gemeente Amsterdam

Project: OAI5 SD01 ZuidOost - Hoptille

Onderdeel: Locatiebesluit TD01 Hoptille

Status: Definitief	Fase: Definitief Ontwerp	Behoort bij:	Schaal: 1:850	
Opsteller: C. Wijngraad	Goedgekeurd en vrijgegeven: J. Paal	Paraaf:	Datum: 24-11-2025	Formaat: A1
Projectnummer: 20197903	Tekeningnummer: TD01	Bladnummer: 1A	Aantal bladen: 1	Wijziging: C
Auteursrechten voorbehouden		Documentnr:	Plottedatum: PLTD	
Bestandsnaam: C:\Users\wijngraad\OneDrive - Gemeente Amsterdam\TR Zuid-Oost AIV\Hoptille_TD01\04 wvB\06N				