


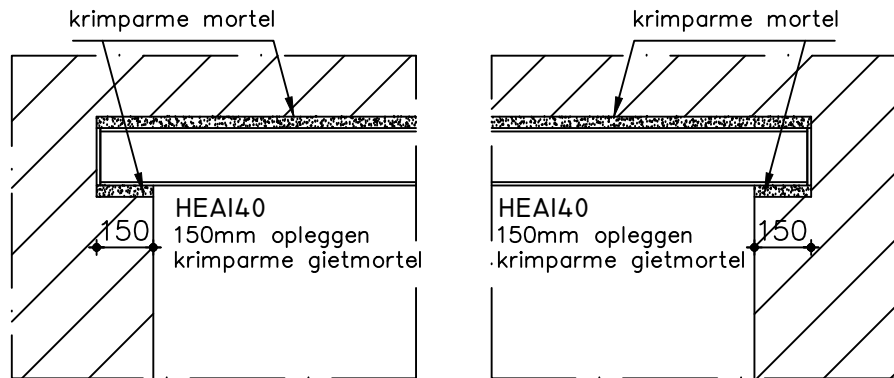

PRINCIPE OPLEGDETAIL
(1:20)

STAALCONSTRUCTIE BRANDWEREND OMKLEDEN
CONFORM BBL

STAALCONSTRUCTIE T.P.V. STEENACHTIGE WANDEN
ONDER SPANNING AANBRENGEN
(UITVOERING CONFORM OPGAVE AANNEMER)

STAALCONSTRUCTIE ONDER SPANNING AANBRENGEN
(UITVOERING CONFORM OPGAVE AANNEMER)

OPMERKINGEN

- alle maatvoering in het werk controleren
- staalconstructie in vochtige ruimtes (zoals spouw, kruipruimte enz.) thermisch verzinken
- voor overige maatvoering zie tekening architect
- door de aannemer te verzorgen:
 - * de dilataties in het metselwerk (te verzorgen door de steenfabrikant en ter controle aan de constructeur)
 - * werkplaatstekeningen van de staalconstructies alsmede de detailberekeningen
 - * stempelraam bouwkuip
 - * bemalingsadvies
 - * berekeningen en tekeningen t.b.v. staalplaatbetonvloer (incl. Raveelijzer)
 - * sporenkap
 - * reken- en tekenwerk van de systeenvloeren

VLOERBELASTING

– veranderlijke belasting	begane grond	(1,75 kN/m2 + 0,5 kN/m2 lsw) = 2,25 kN/m2
	verdieping	(1,75 kN/m2 + 0,5 kN/m2 lsw) = 2,25 kN/m2
	dak	1,00 kN/m2

RENV001

– krimparme gietmortel	K70
– houtsterkteklasse	C18 (best.) C24 (nieuw)
– constructiestaalsoort	S235 (tenzij anders aangegeven)
– bouten in ruime gaten	8.8
– voetankers	4.6
– betonsterkteklasse	C30/37
– betonstaaloor	B 500 B
– milieuklasse	XC3
– consistentiegebied	2/3
– laslengte	ø8 450 mm
(verspringend aanbrengen)	ø10 550 mm
	ø12 650 mm
	ø16 900 mm

	bestaand metselwerk
	schoon metselwerk
	bestaand beton
	nieuw beton
	hout
	krimparme mortel
	kalkzandsteen 12 N/mm2

werk		gew.	datum	werkn.
Slikerveerstraat 11 te Amsterdam				250076
onderdeel	Constructieplan	schaal 1 : 50		
		formaat A3		bladno.
TKC ENGINEERING		datum 15-11-2025		
		getekend TKK		
		gezien		001
CONSTRUCTEUR BOUWKUNDE				