


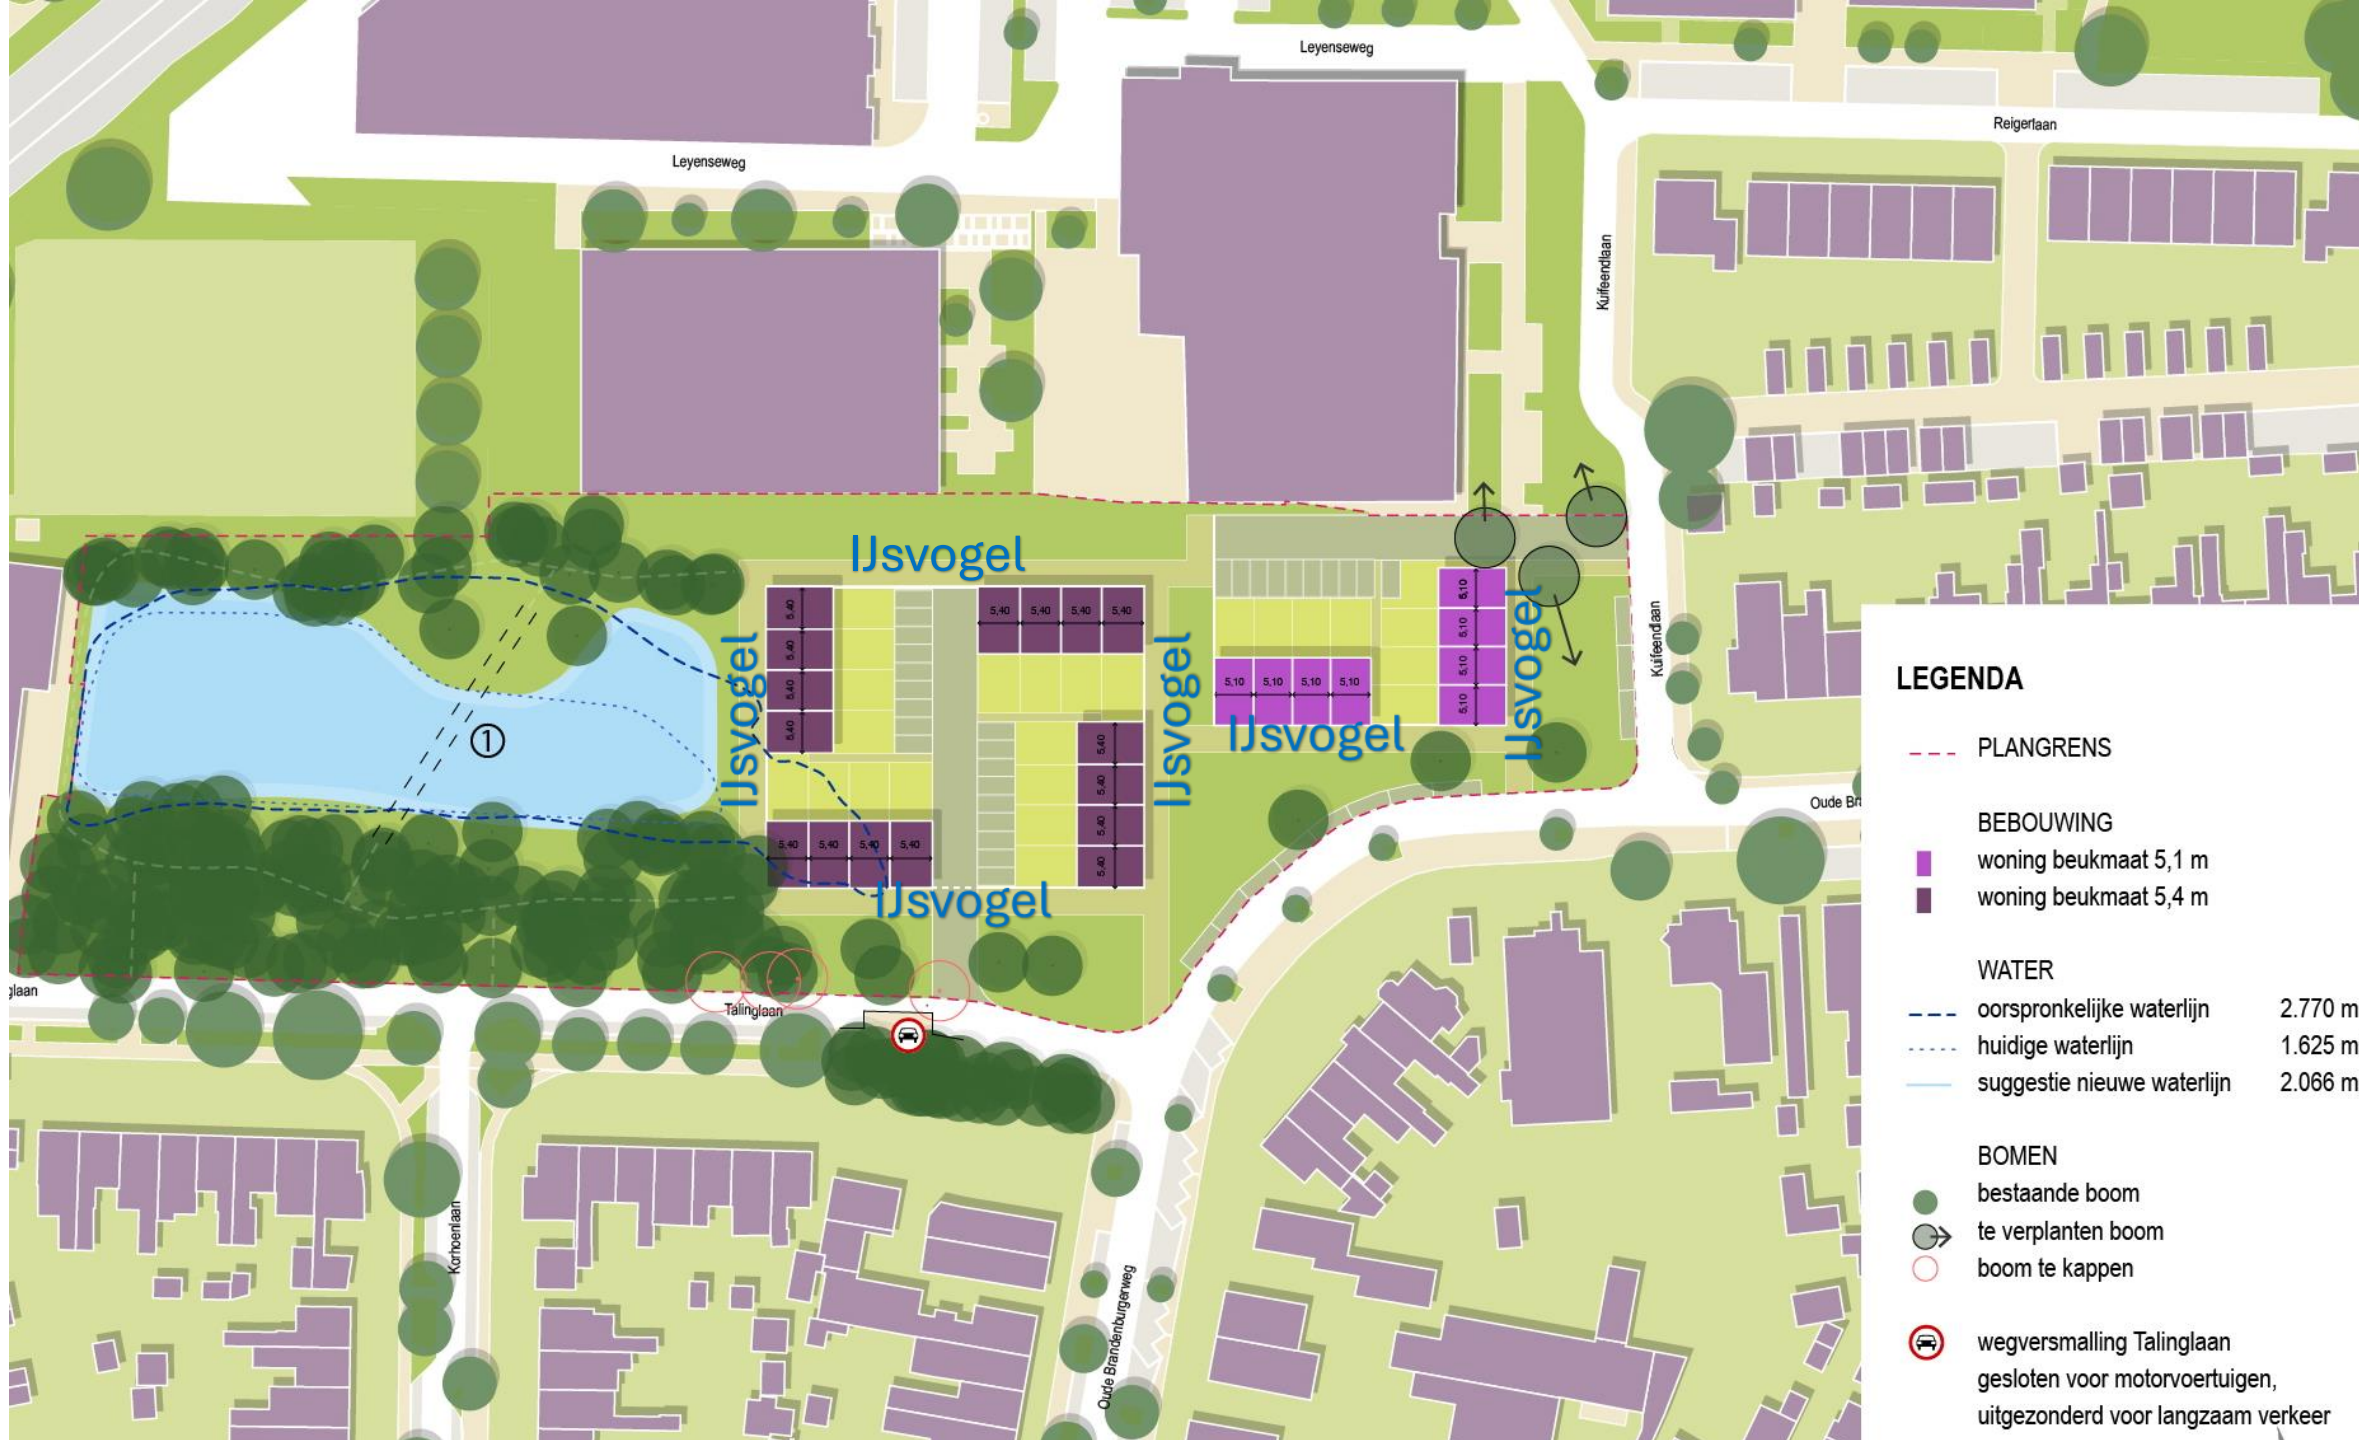

## LEGENDA

--- PLANGRENS

### BEBOUWING

- woning beukmaat 5,1 m
- woning beukmaat 5,4 m

### WATER

- oorspronkelijke waterlijn 2.770 m:
- huidige waterlijn 1.625 m:
- suggestie nieuwe waterlijn 2.066 m:

### BOMEN

- bestaande boom
- te verplanten boom
- boom te kappen
- wegversmalling Talinglaan  
gesloten voor motorvoertuigen,  
uitgezonderd voor langzaam verkeer