


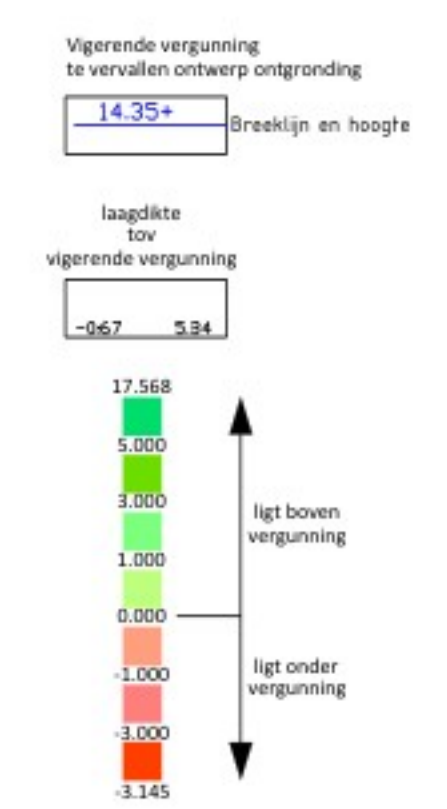

Nieuw ontwerp en inrichting

— GRENS INRICHTINGSGBIED
(zie voor inrichting tekening 074.9 177.0)

Nieuw ontwerp grondwerk oostplas per mei 2025

— Grens grondwerk = insteek maaiveld
168.700 m²
— insteek zandwinning 13.20+
— 0.00 Breeklijn en hoogte

OPMERKINGEN

- Coördinatenstelsel RD(x,y) en NAP(z)
- Maten in meters, tenzij anders vermeld
- Hoogtematen in meters t.o.v. N.A.P., tenzij anders vermeld
- Diameters in millimeters, tenzij anders vermeld

SITUATIE
SCHAAL 1 : 2000

3			
2			
1			
wijz.	omschrijving	door	datum
opdrachtgever:	Leisurelands		
kenmerk opdr.gever:			
project:	De Meren van Borculo		
onderdeel:	Gewijzgd ontwerp ontgronding		
omschrijving:	Ligging tov de ontgrondingsvergunning		
tes. nr.	074.9 177.1		
blad	1		
bestemd	074.91771-vg-wig.dwg		
datum	19 mei 2025		
schaal	1 : 2000		
formaat	A1		
status	getekend		
gemaakt			

