


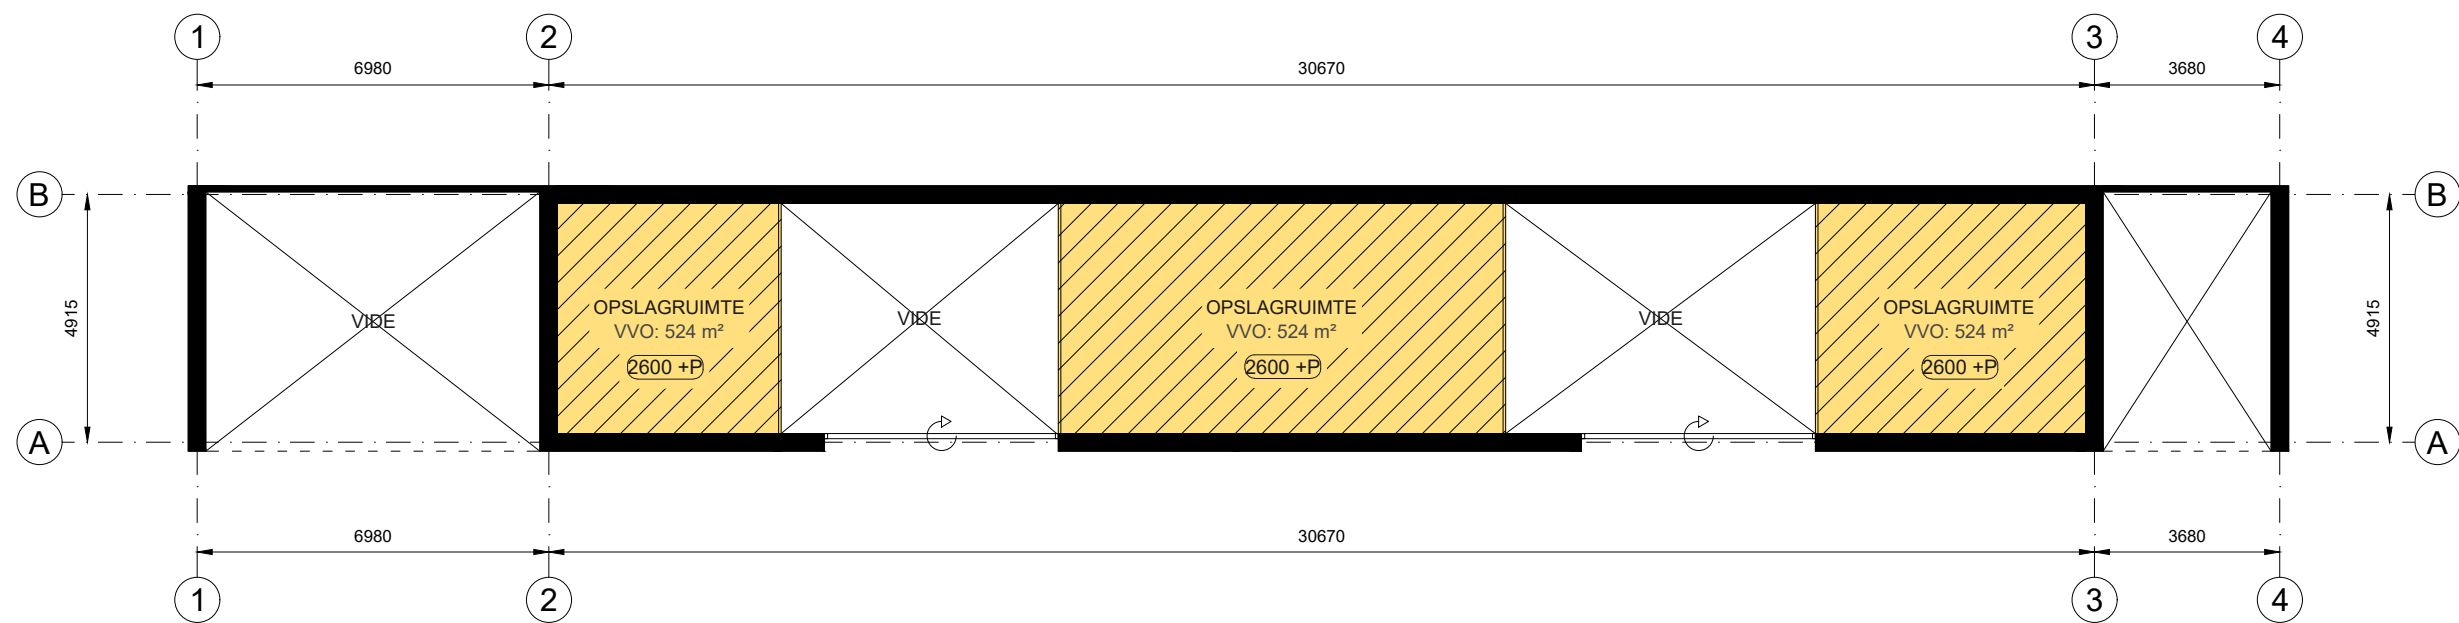

Kantoorruimte
BVO 0,00 m²
VVO 0,00 m²

Bedrijfsruimte
BVO 102 m²
VVO 85,2 m²

Verkeersruimte
BVO 0,00 m²
VVO 0,00 m²

Toilet,- facilitaire,- techniekruimte
BVO 0,00 m²
VVO 0,00 m²

Hoogte tot spant
Hoogte tot plafond

Vuurijzer 23, 5753SV Deurne
1e Verdieping

Schaal 1:150
0 1,5 3 4,5 6 7,5 m