


leggen van kabels in open ontgraving in compartimenteringskering thv Winterdijk 27 in Waalwijk

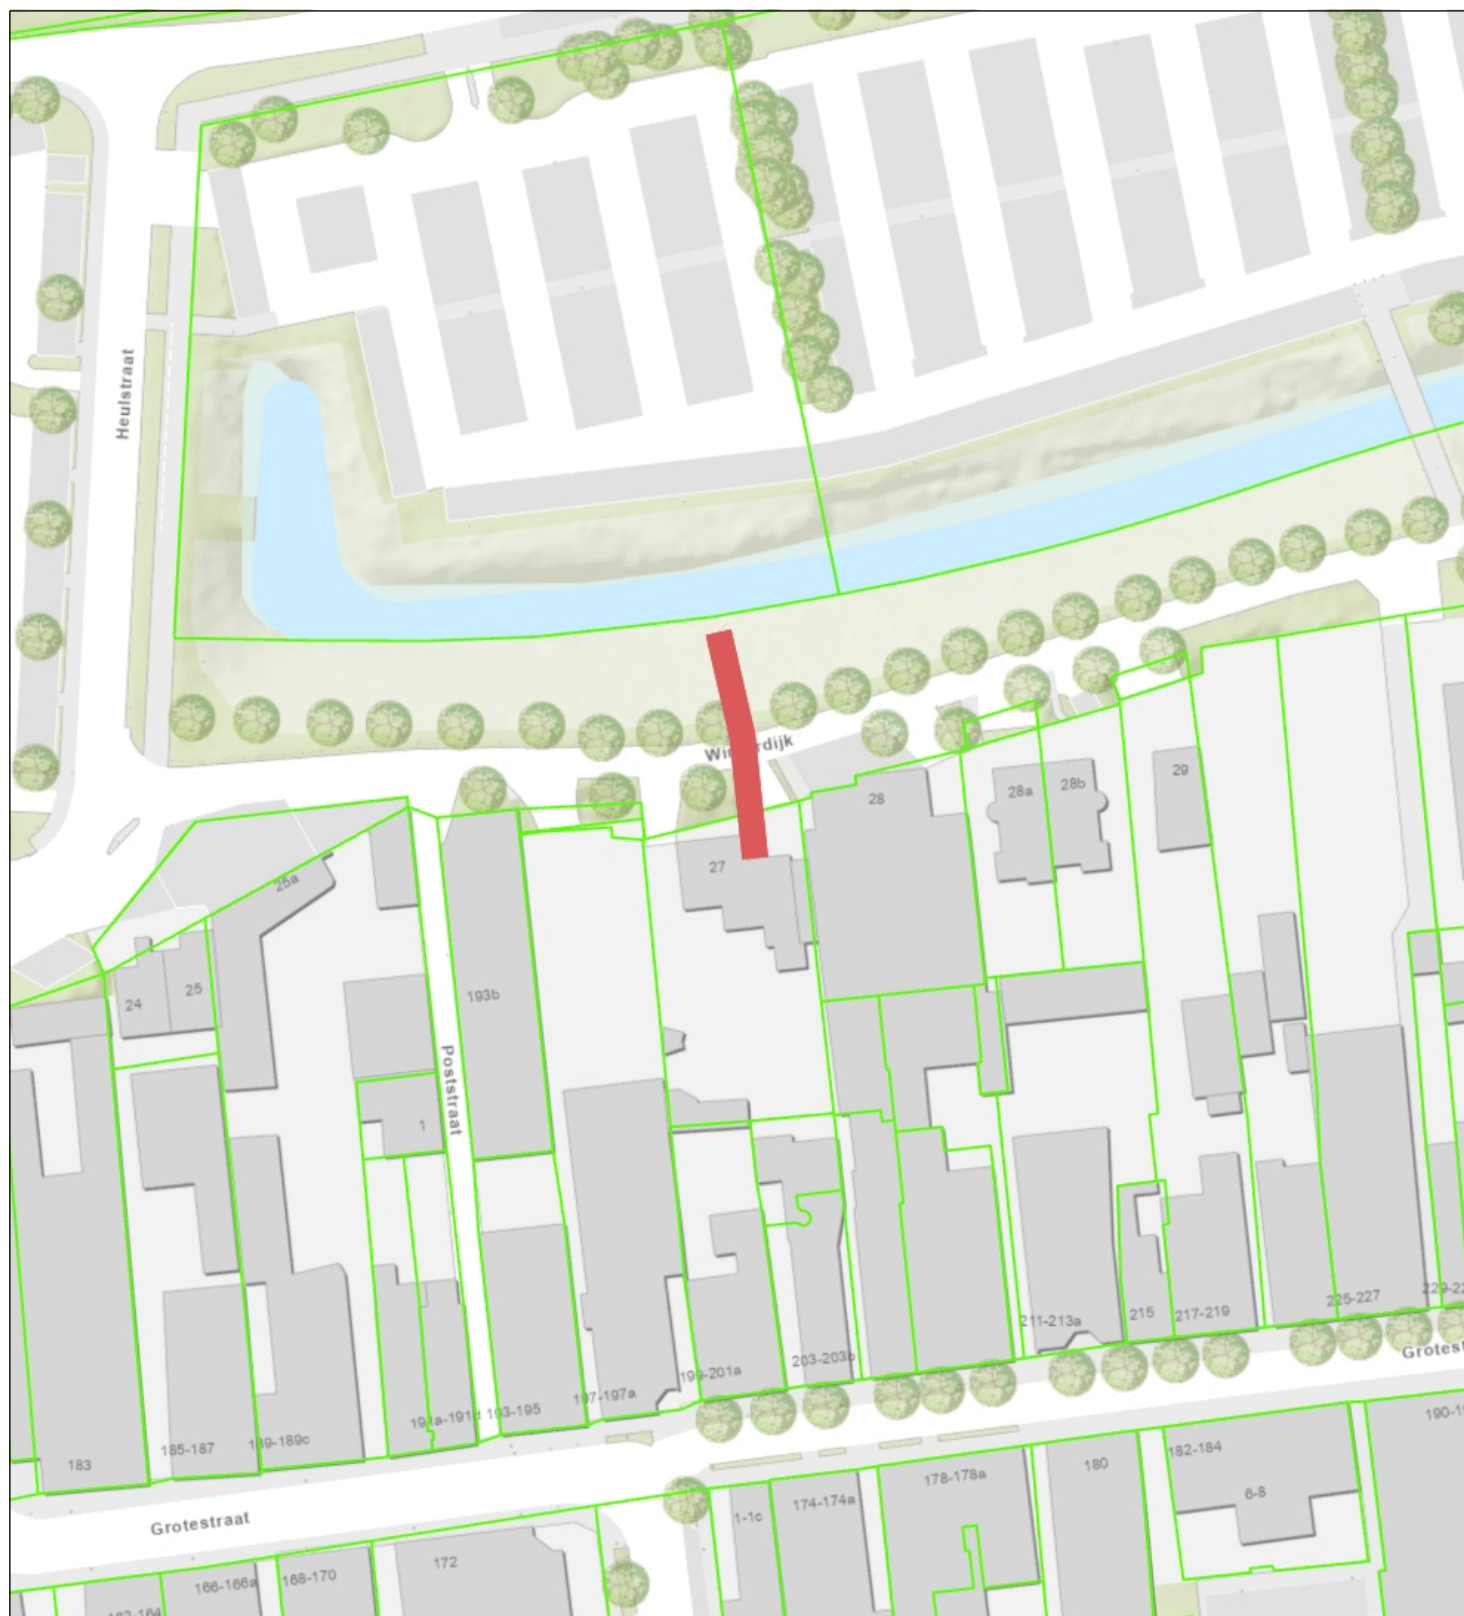

- Percelen
- Eigendom waterschap
- Topo



Waterschap
Brabantse Delta

Naam/Proces:
0652971521-B

Datum: 09-12-2025

Formaat: A4

Schaal: 1:1,000

