


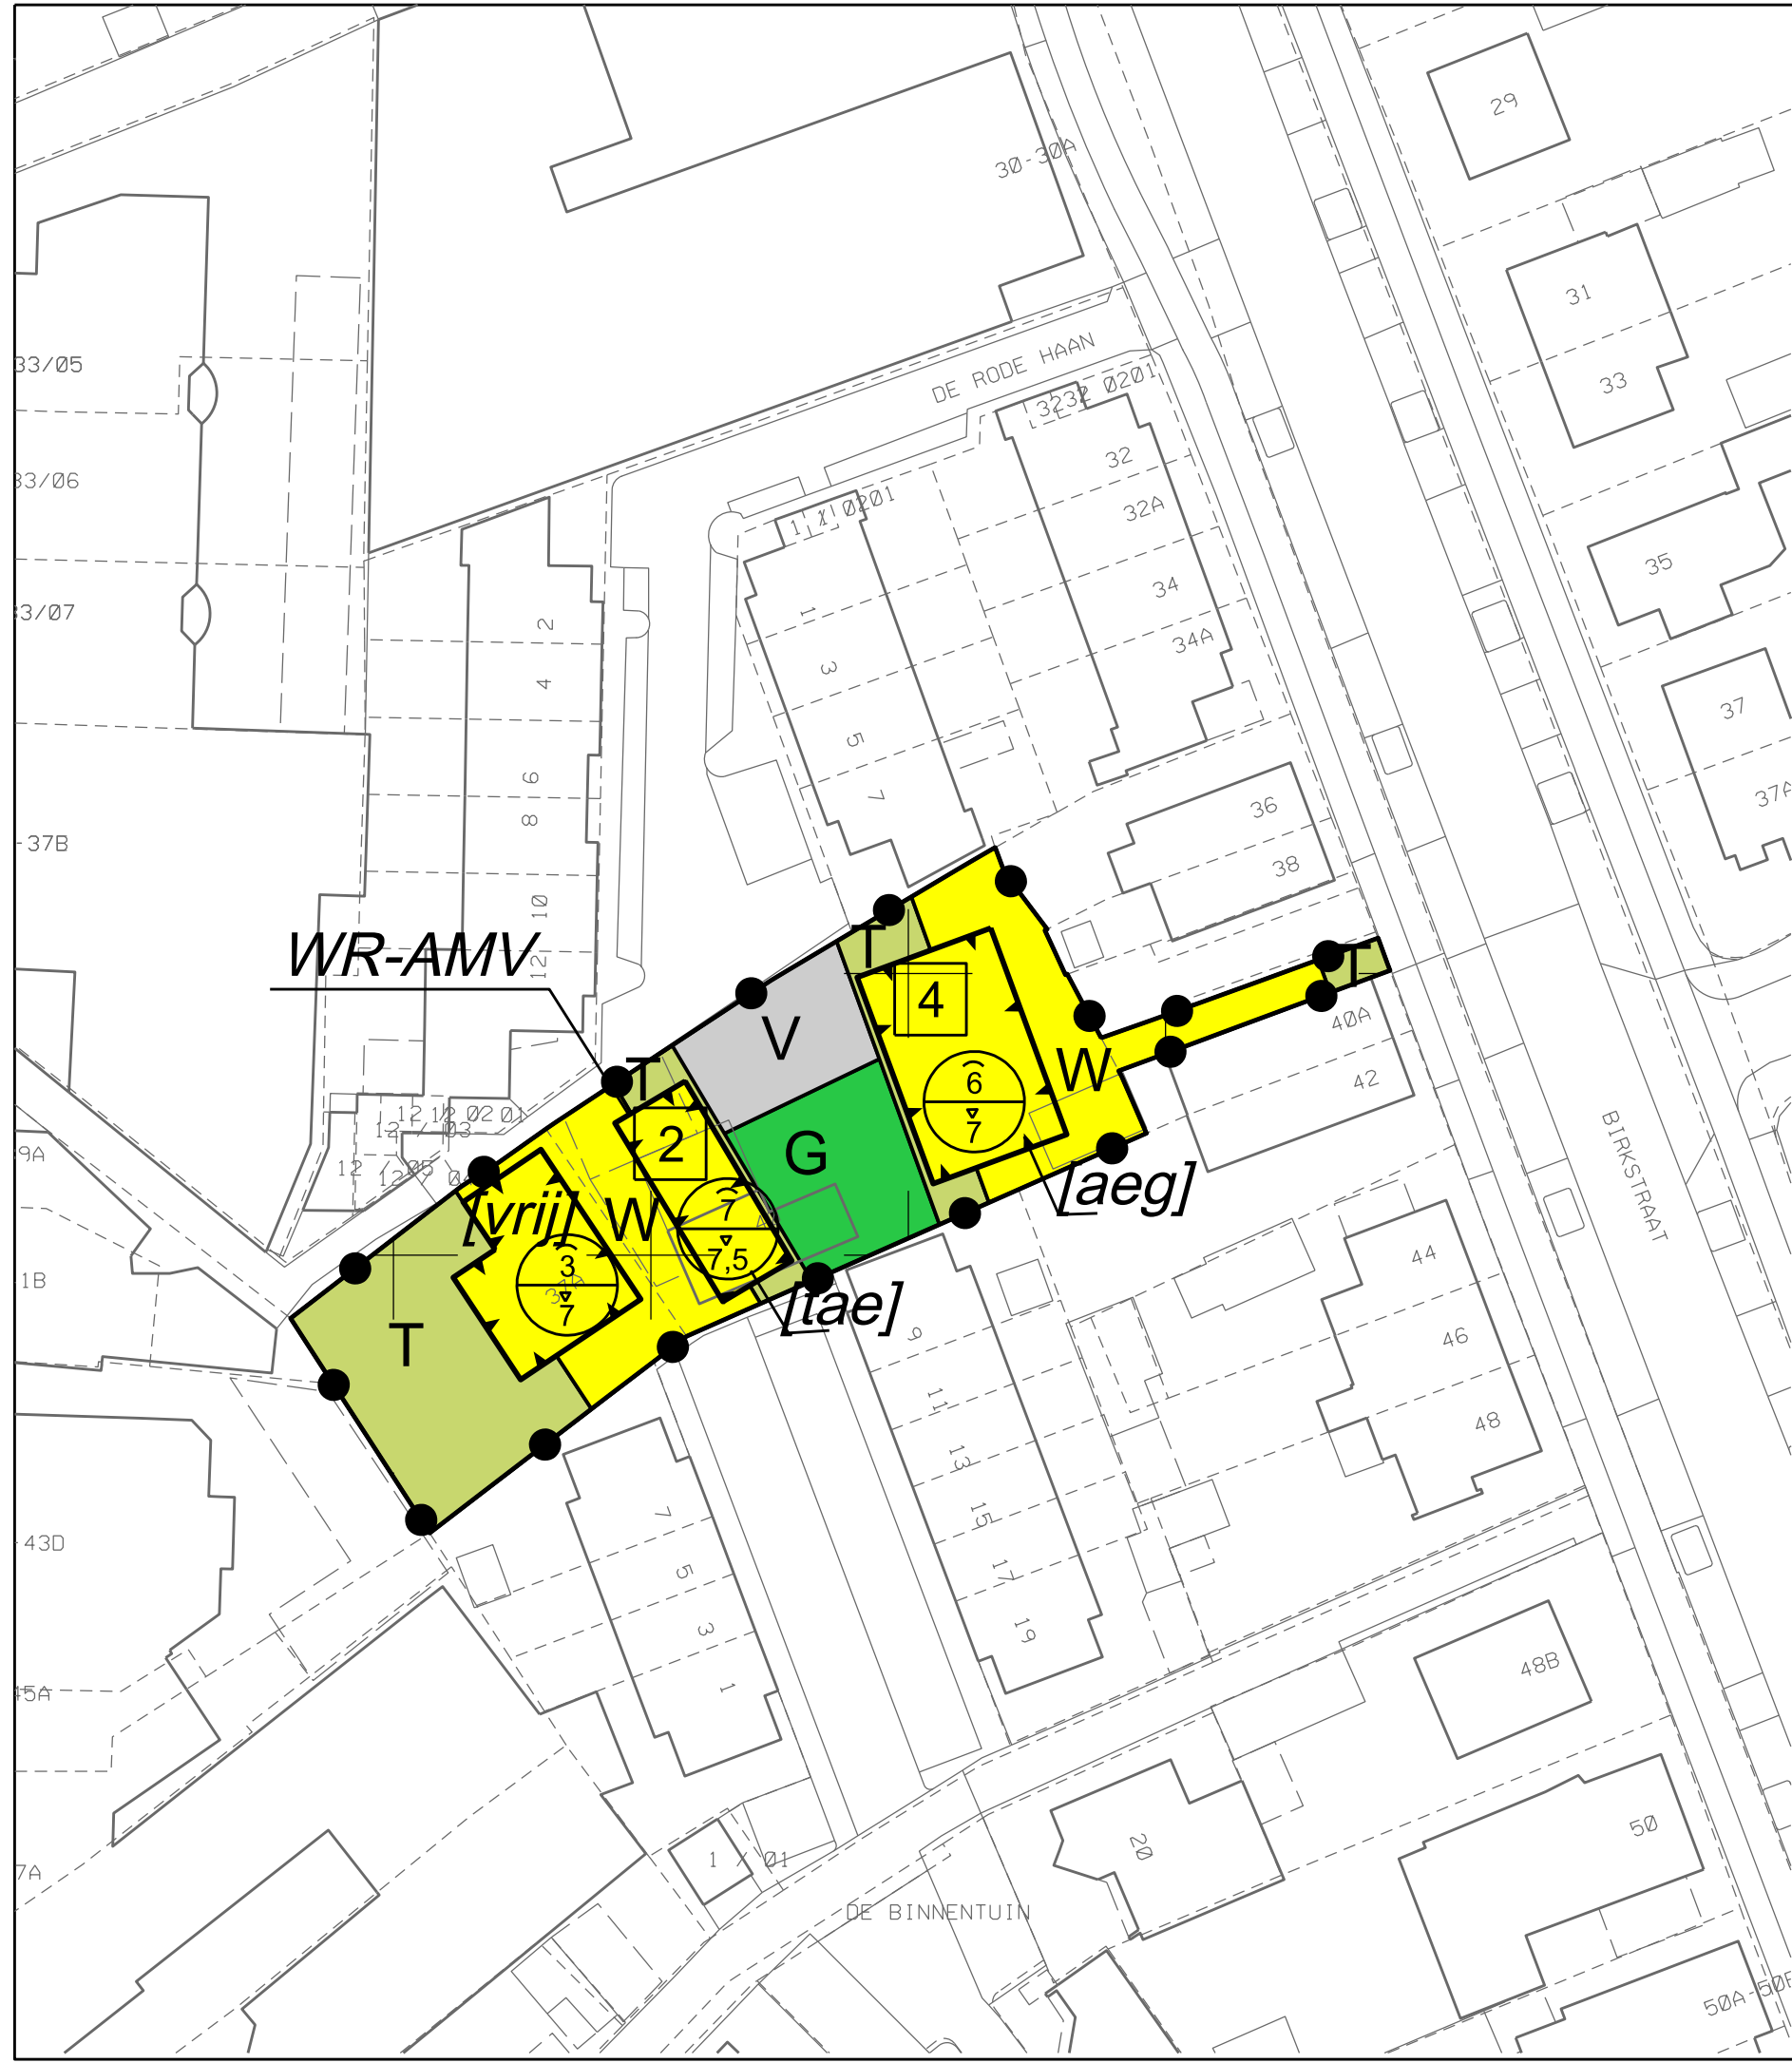

Plangebied

Plangebiedgrens

Bestemmingen

G Groen

T Tuin

V Verkeer

W Wonen

Dubbelbestemmingen

WR-AMV Waarde - Archeologie middelhoge verwachting

Bouwvlak

bouwvlak

Bouwaanduidingen

[aeg] aaneengebouwd

[tae] twee-aaneen

[vrij] vrijstaand

Maatvoeringaanduidingen

maatvoeringsvlak

maximum goothoogte (m), maximum bouwhoogte (m)

maximum aantal wooneenheden

Gemeente Soest

TAM-omgevingsplan Hoofdstuk 22e Birkstraat 40
ontwerp 16 december 2025

NL.IMRO.0342.TAMSOE005-0201

schaal 1 : 1.000