


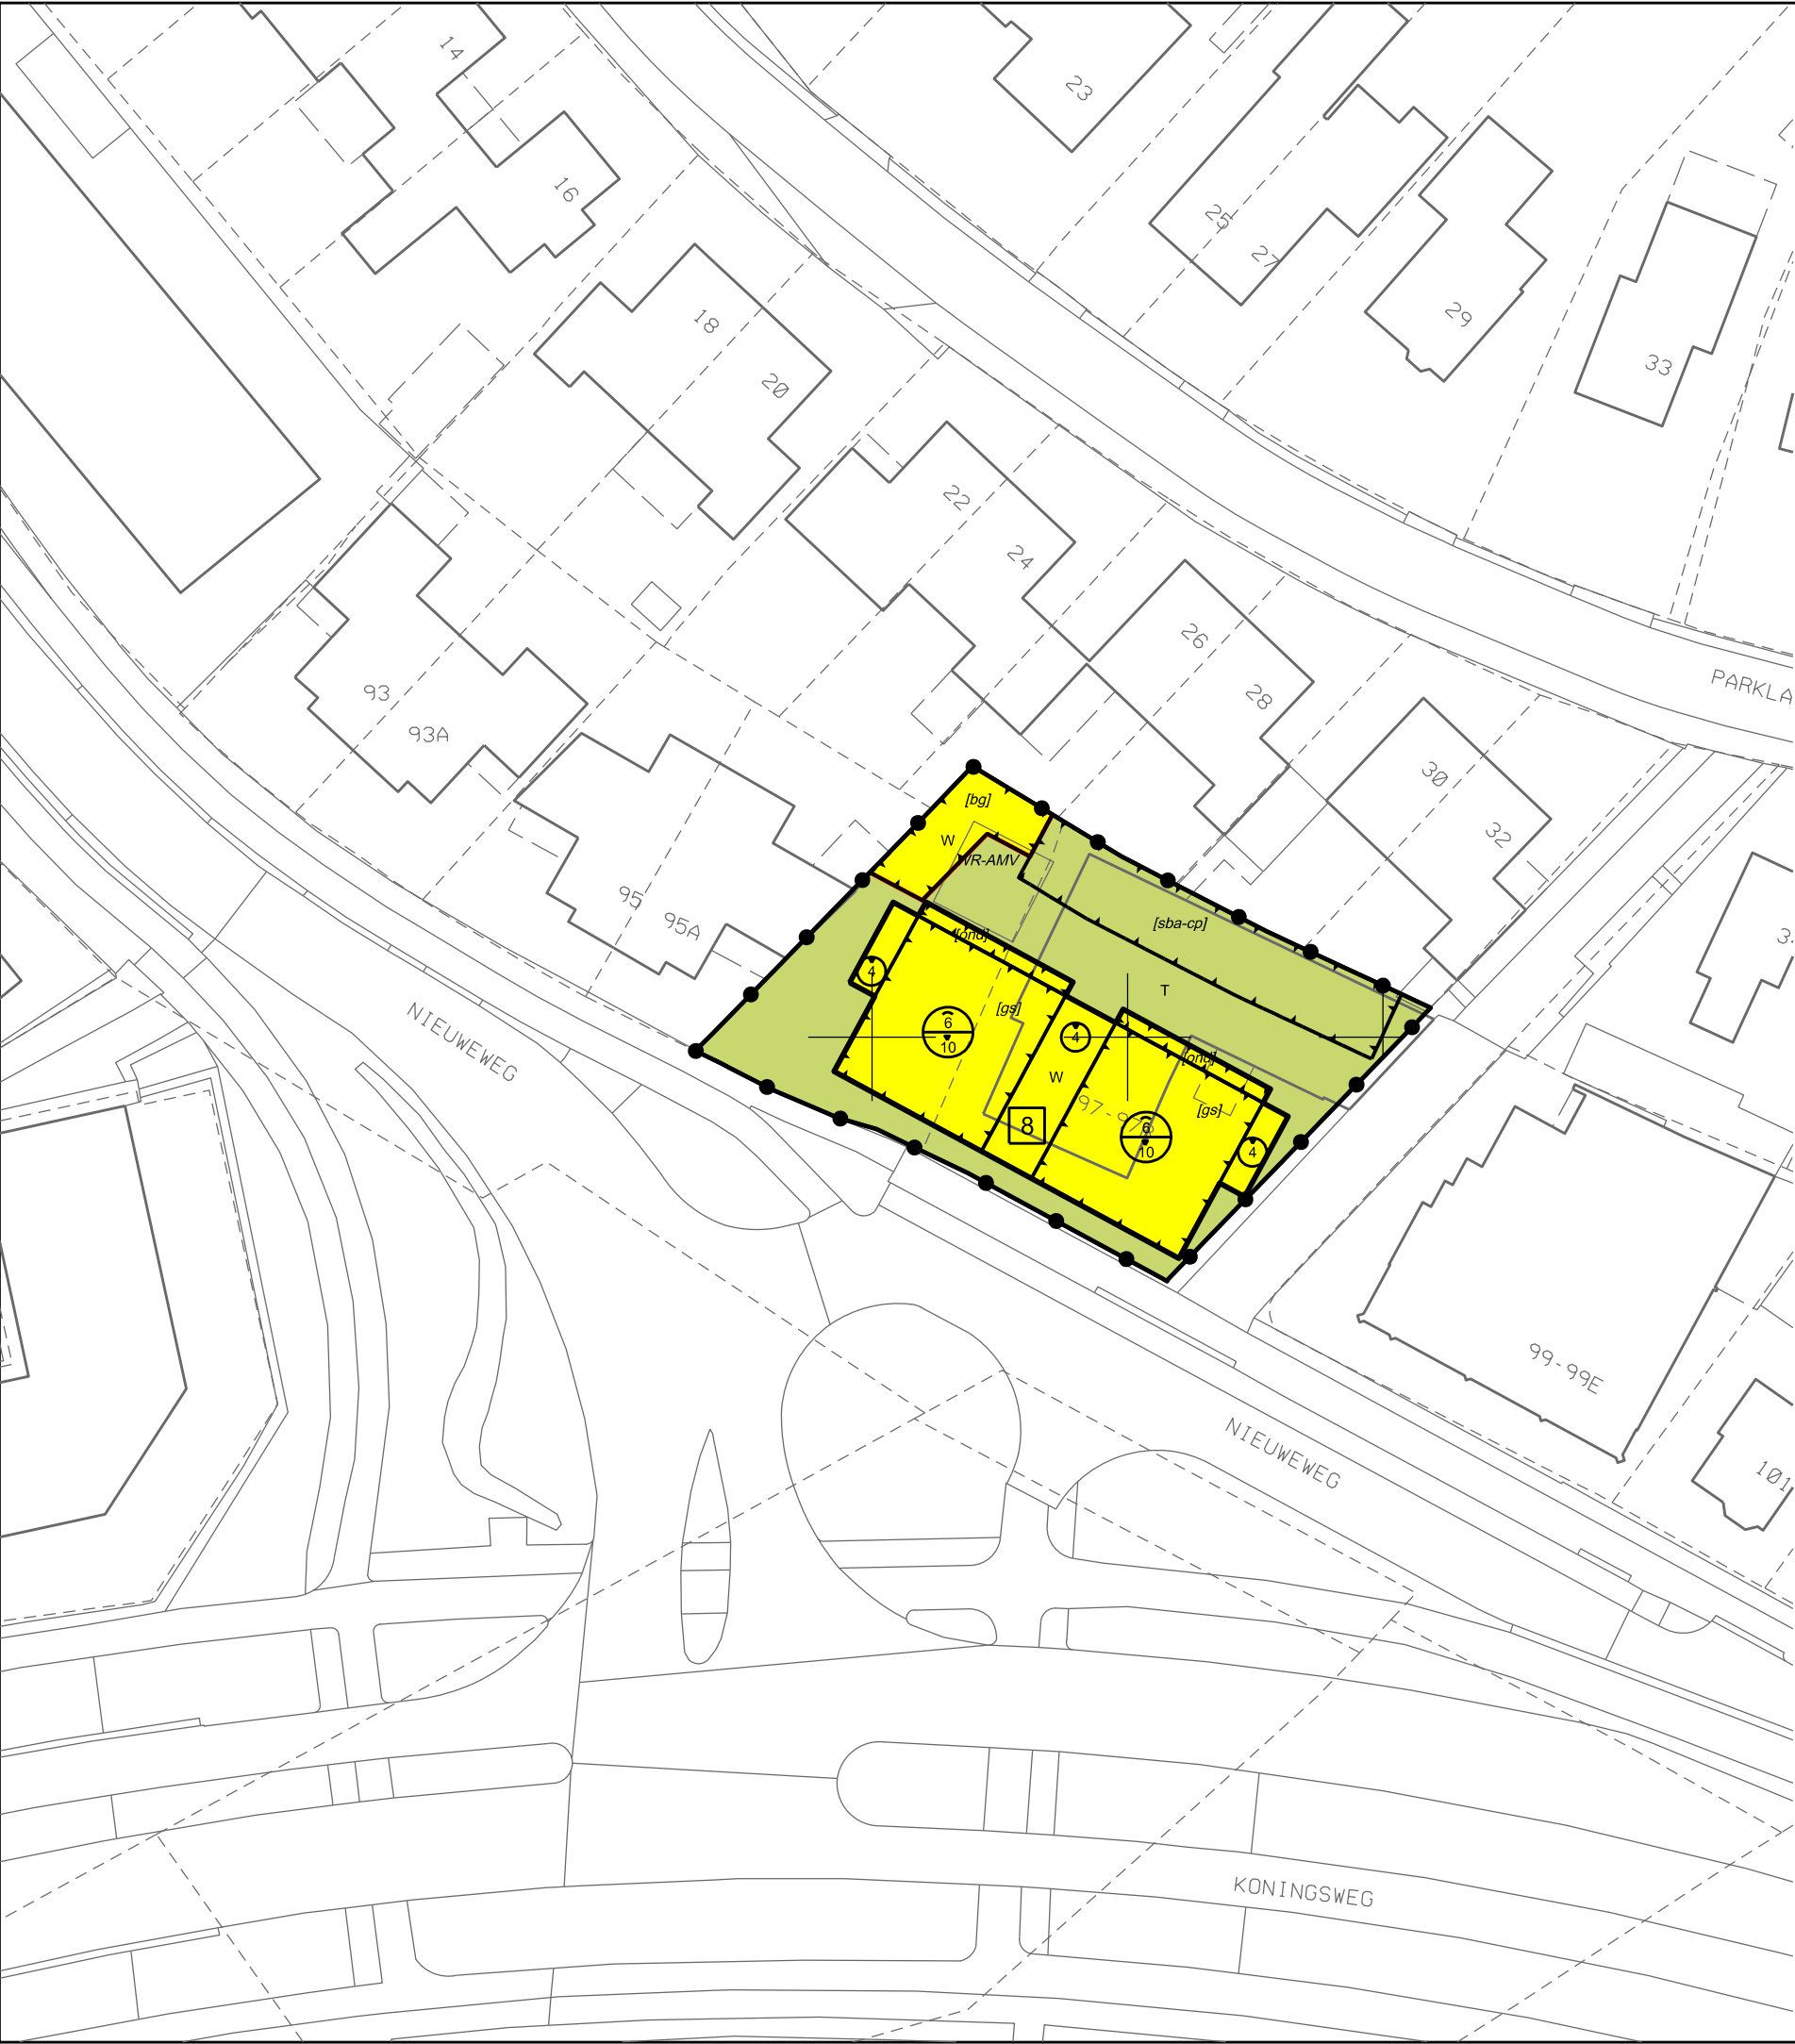

Plangebied

Plangebiedgrens

Bestemmingen

T

Tuin

W

Wonen

Dubbelbestemmingen

WR-AMV

Waarde - Archeologie middelhoge verwachting

Functieaanduidingen

(wm)

waardevolle boom

Bouwvlak

bouwvlak

Bouwaanduidingen

[bg]

bijgebouwen

[gs]

gestapeld

[ond]

onderdoorgang

[sba-cp]

specifieke bouwaanduiding - carport

Maatvoeringaanduidingen

maatvoeringsvlak

⊕

maximum bouwhoogte (m)

⊕
A
⊕

maximum goothoogte (m), maximum bouwhoogte (m)

E

maximum aantal wooneenheden

Gemeente Soest

TAM-omgevingsplan Hoofdstuk 22f Nieuweweg 97

ontwerp 11 november 2025