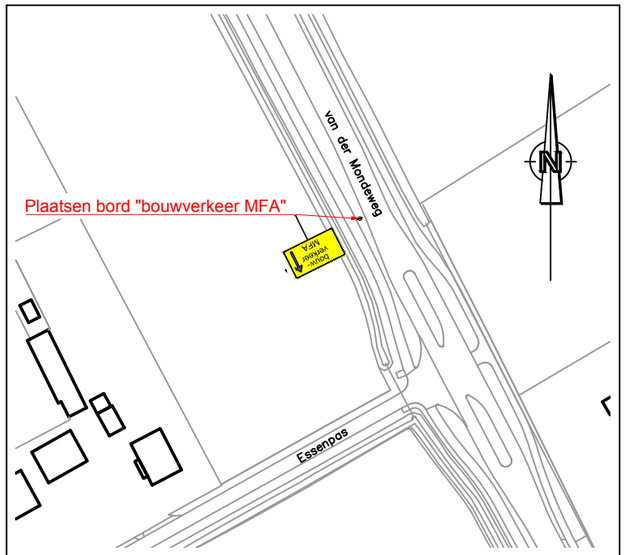

Vooraankondiging bouwverkeer

Haalderen

realisatie van de nieuwe MFA in Haalderen

Plaatsen bord no. E01

Plaatsen bord no. E01

Plaatsen bord no. E01

Plaatsen bord no. E01

Plaatsen bord "bouwverkeer MFA"

Plaatsen bord "bouwverkeer MFA"

Aanvoer route bouwverkeer

Afvoer route bouwverkeer

Parkeerverbod d.m.v. bord no. E01

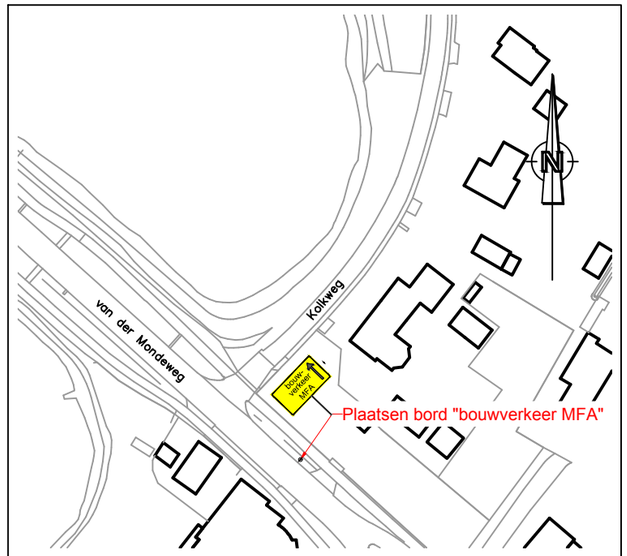

Vooraankondiging bouwverkeer

VOORLOPIG

Haalderen
Realisatie nieuwbouw MFA
Bouwroute

gemeente Lingewaard

Team: Openbare Ruimte & Vastgoed
Kinkelenburglaan 6
Postbus 15
6680 AA Bemmel

Tel.: (026) 32 60 111
E-mail: gemeente@lingewaard.nl

Getekend door BL!... op 08-12-2025 Gewijzigd door op Schaal 1:1500 Tekeningnummer HDR\7\08-12-2025