



Project

Aanbouw woonhuis

Projectfase


Voorlopig Ontwerp

Projectnummer


2502

Projectnummer


20|11|25

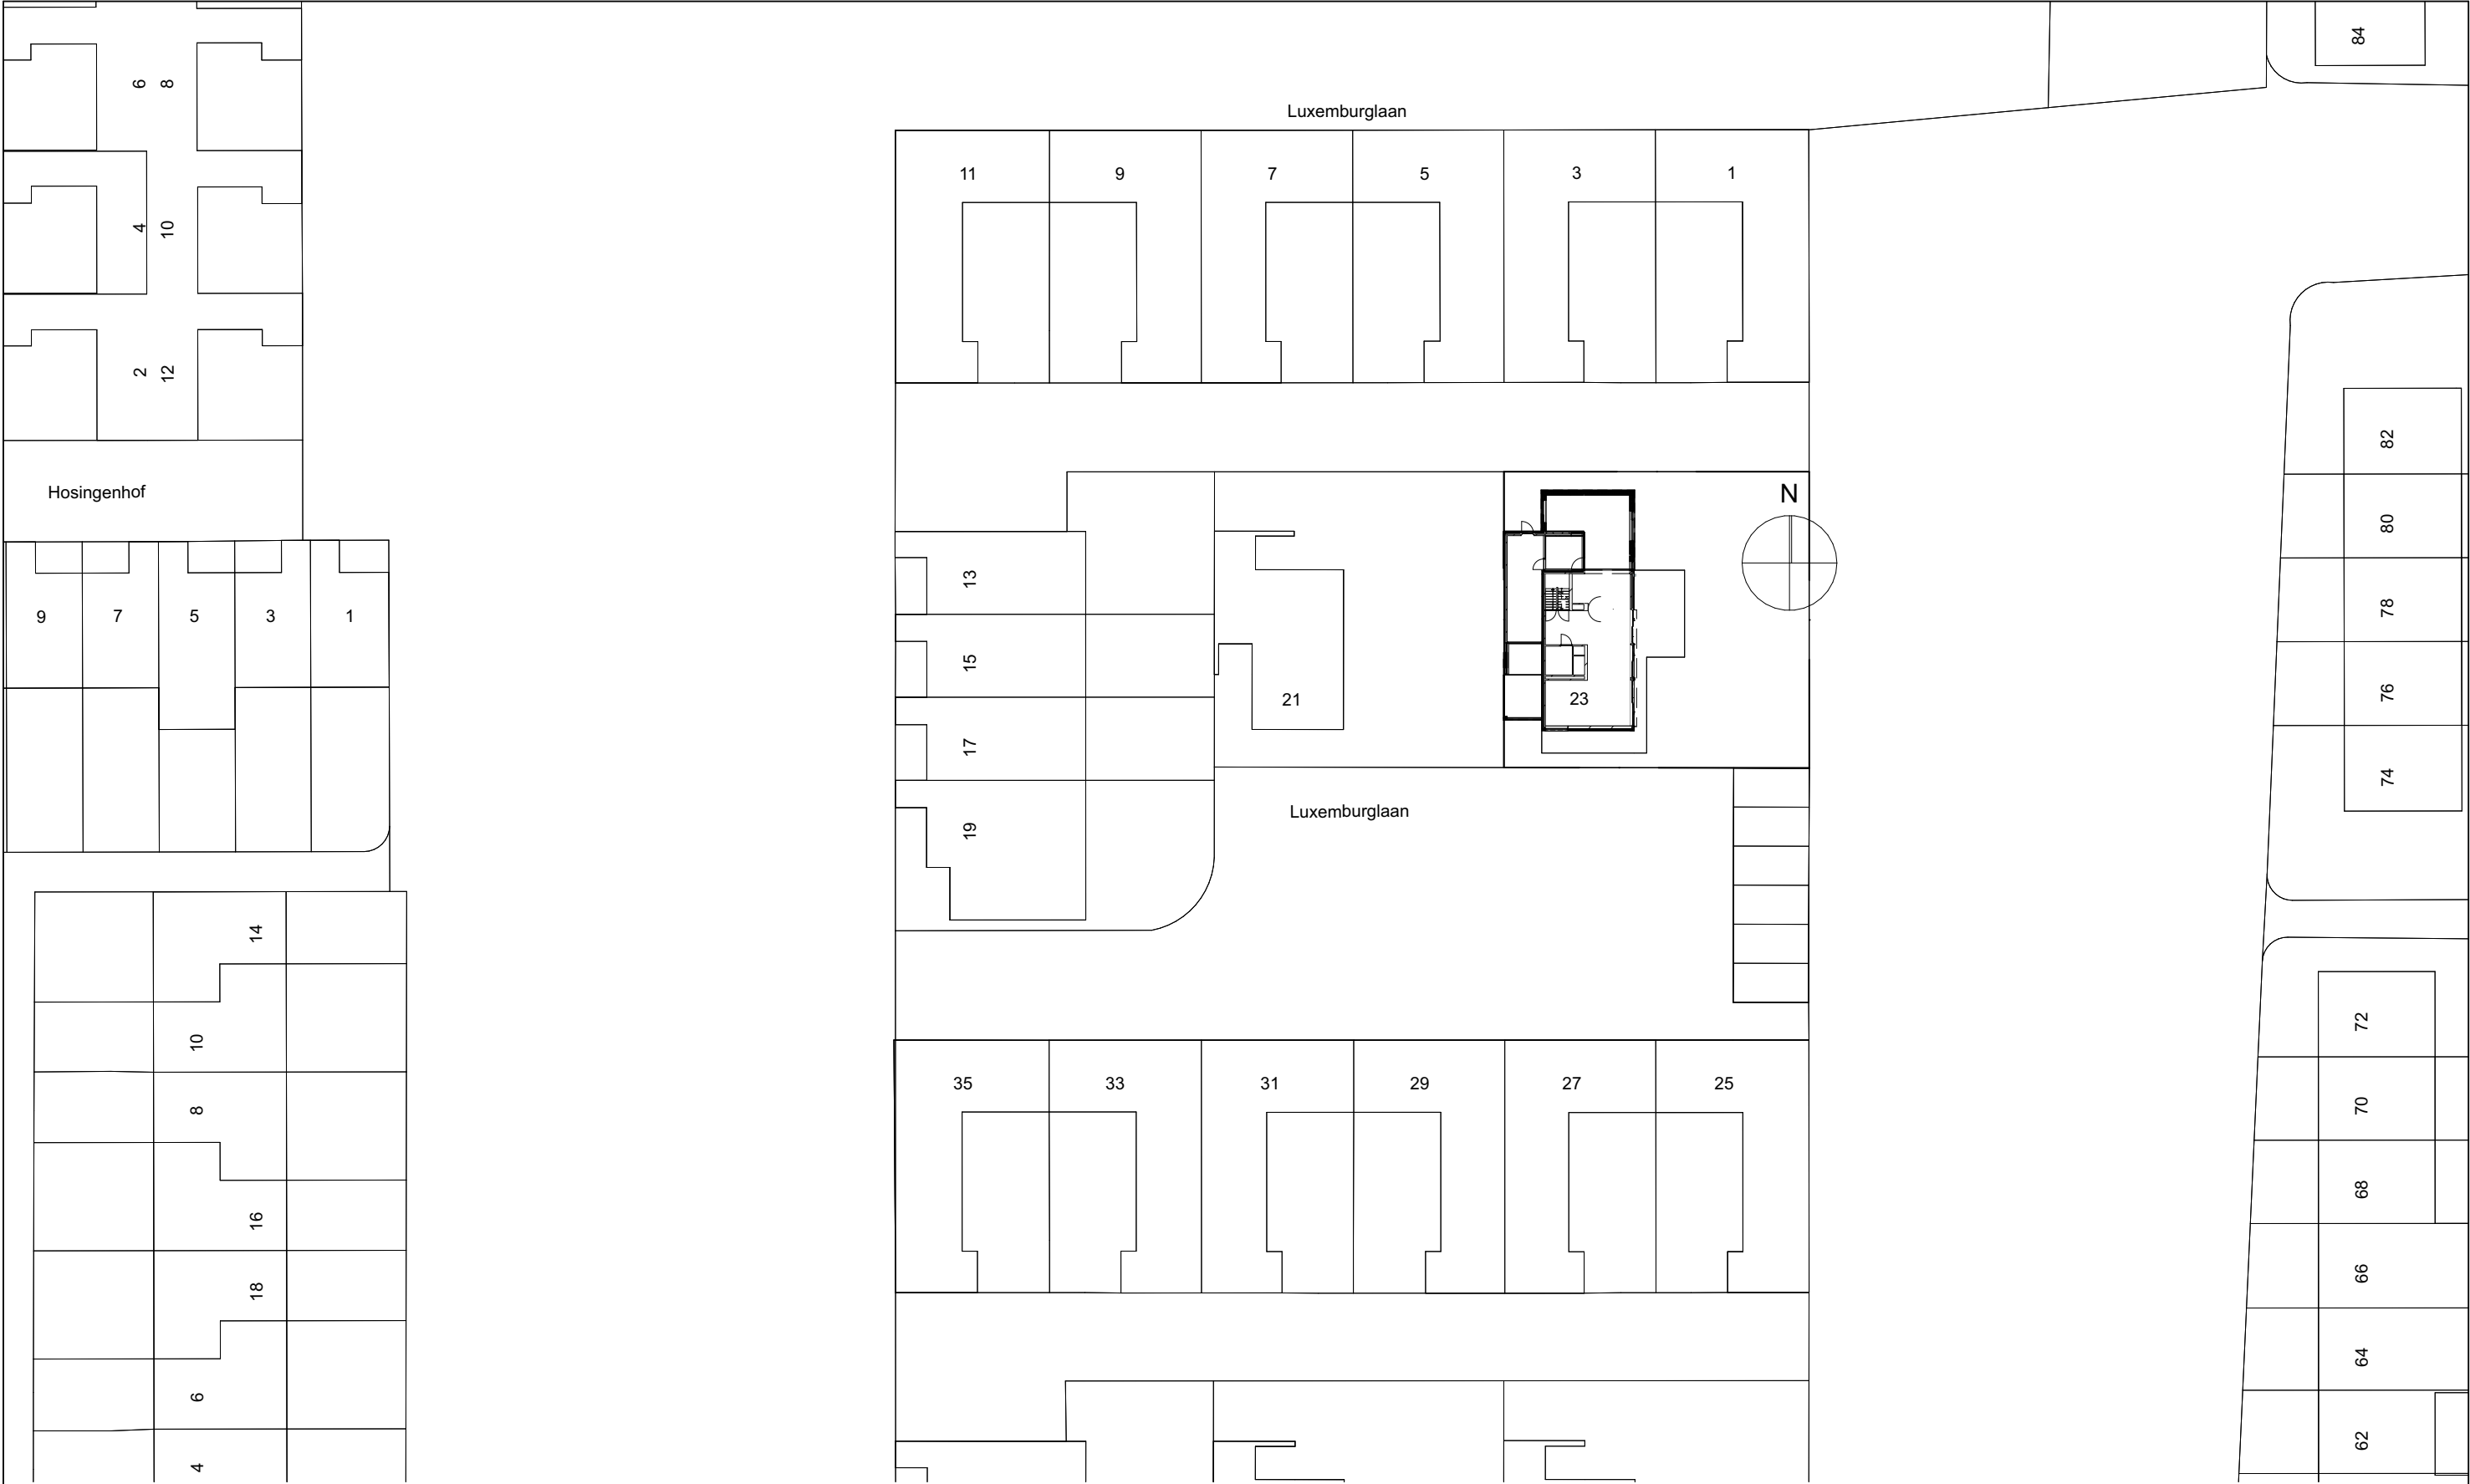

FASE	Voorlopig Ontwerp	WERKNUMMER	2502	OPDRACHTGEVER	 Aanbouw woonhuis Van Kempen
		SCHAAL	1:500		
ONDERDEEL	Situatie	DATUM	20 11 25		

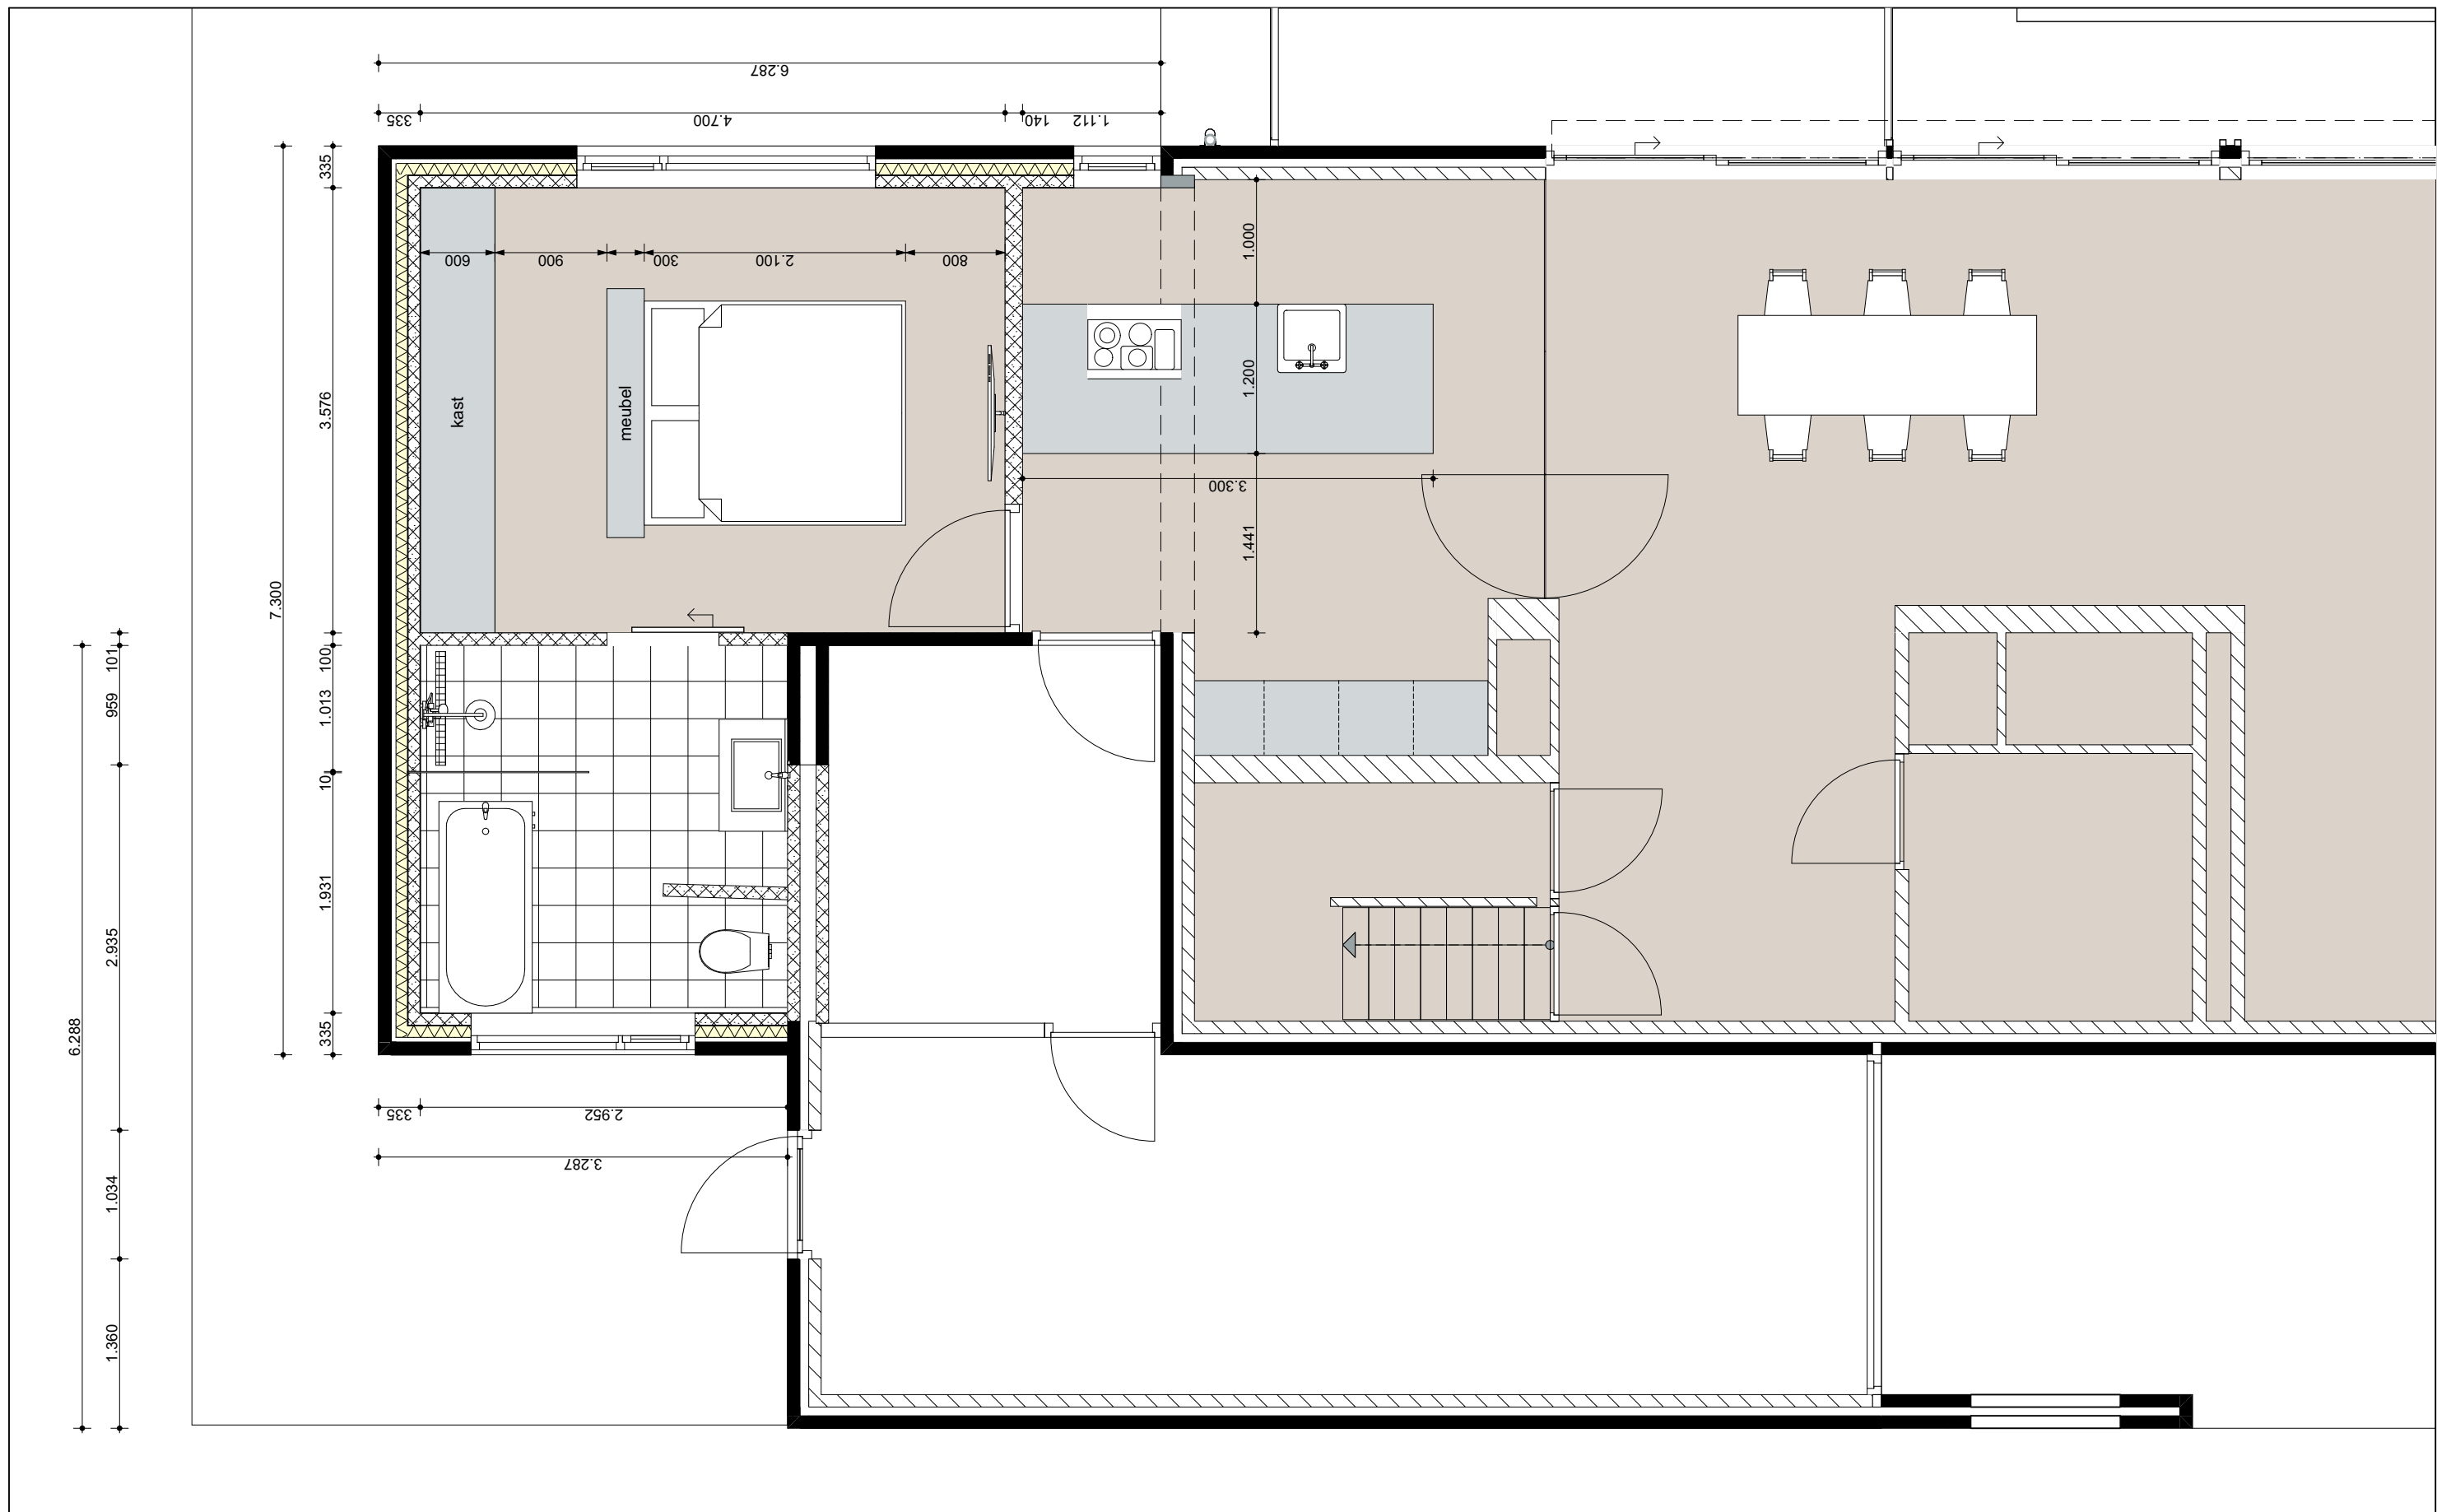

FASE	Voorlopig Ontwerp	WERKNUMMER	2502	OPDRACHTGEVER	awkarchitectuur Aanbouw woonhuis Van Kempen
ONDERDEEL	Begane grond	SCHAAL	1:50		
		DATUM	20 11 25		

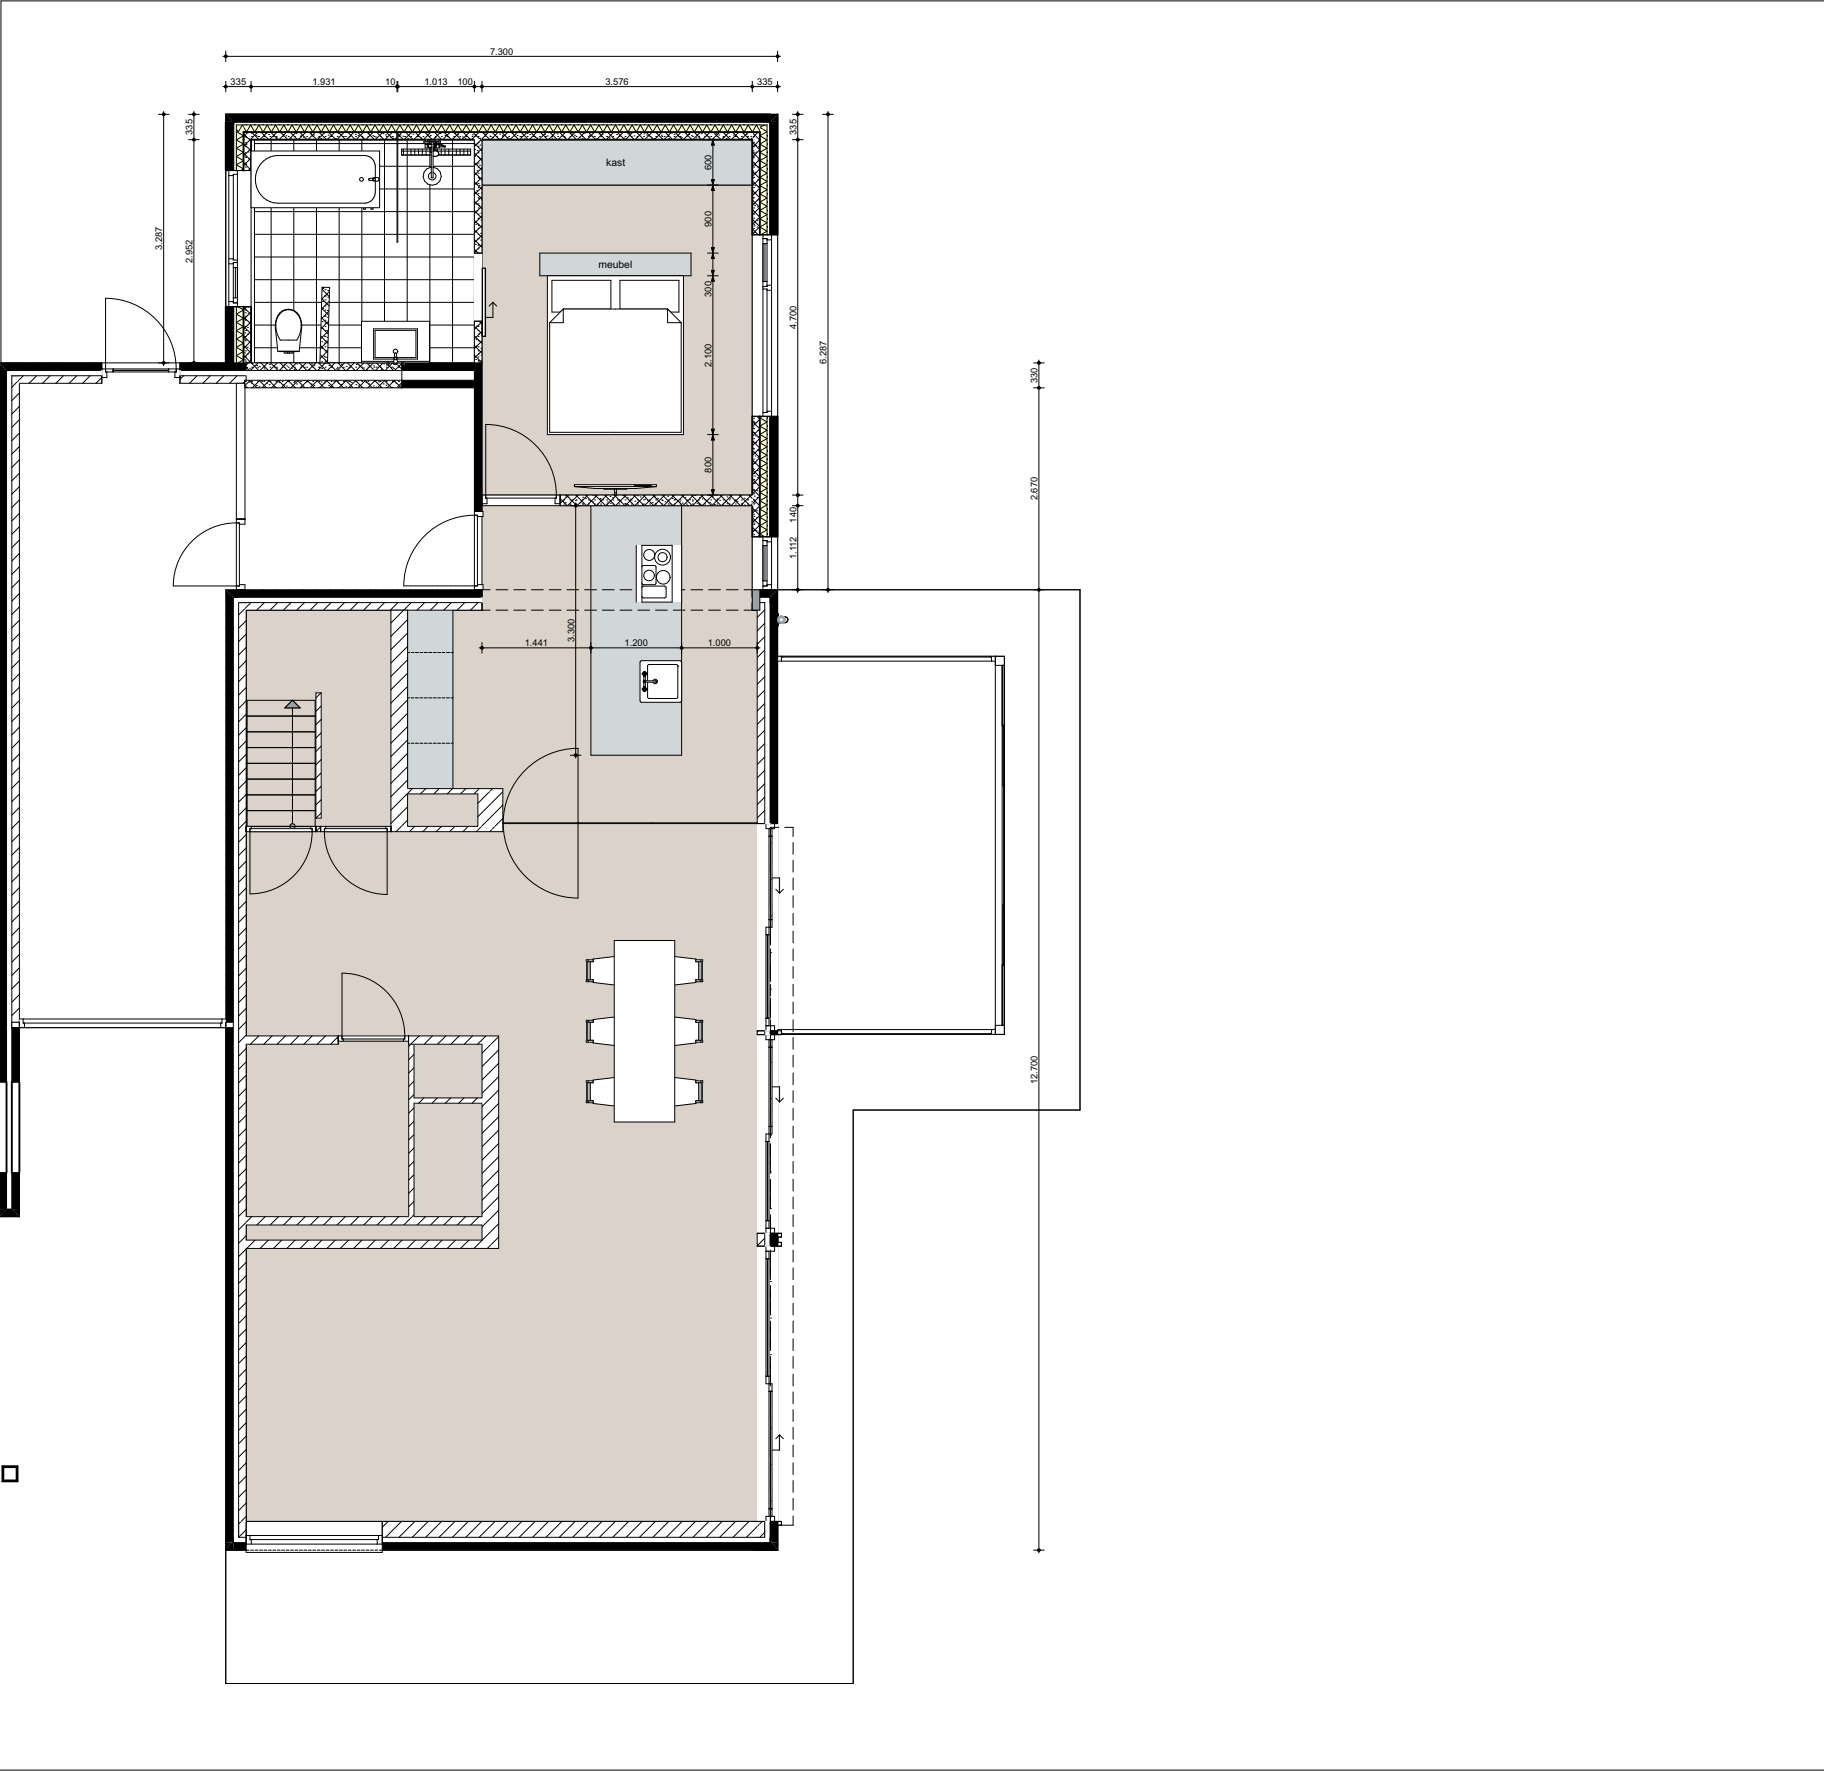

FASE **Voorlopig Ontwerp**

ONDERDEEL **Begane grond**

WERKNUMMER **2502**

SCHAAL **1:100**


DATUM **20|11|25**

OPDRACHTGEVER



VOORGEVEL

RECHTER ZIJGEVEL

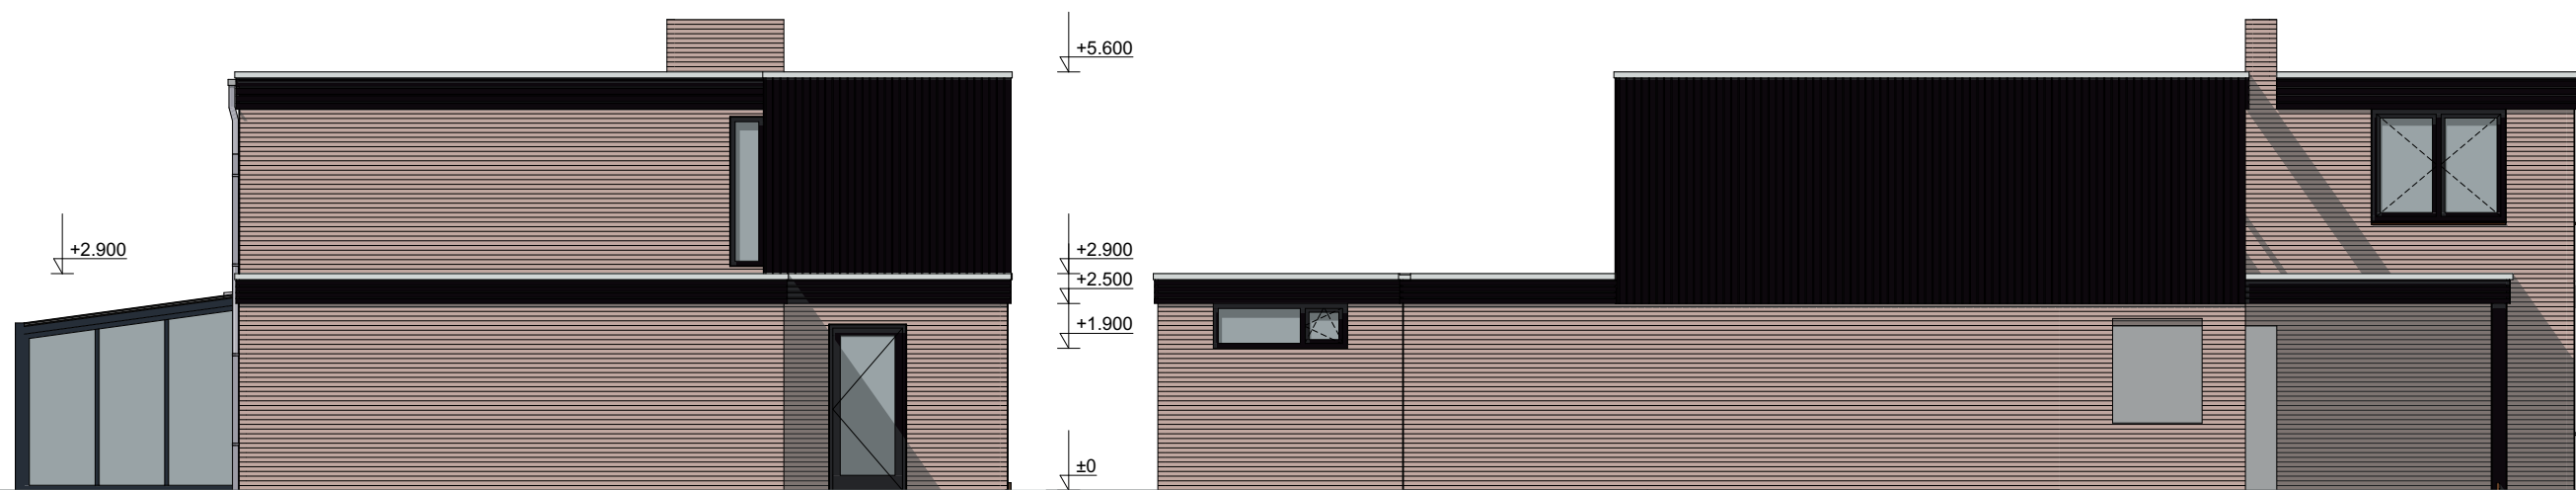

ACHTERGEVEL

LINKER ZIJGEVEL

FASE	Voorlopig Ontwerp	WERKNUMMER	2502	OPDRACHTGEVER	awk architectuur Aanbouw woonhuis Van Kempen
ONDERDEEL	Gevels	SCHAAL	1:100		
		DATUM	20 11 25		



FASE

Voorlopig Ontwerp

ONDERDEEL

Visualisatie

WERKNUMMER

2502

SCHAAL

1:100

DATUM

20|11|25

OPDRACHTGEVER

awk architectuur
Aanbouw woonhuis Van Kempen