



Project

**Aanbouw woonhuis**

Projectfase


**Voorlopig Ontwerp**

Projectnummer


**2502**

Projectnummer

**09|10|25**

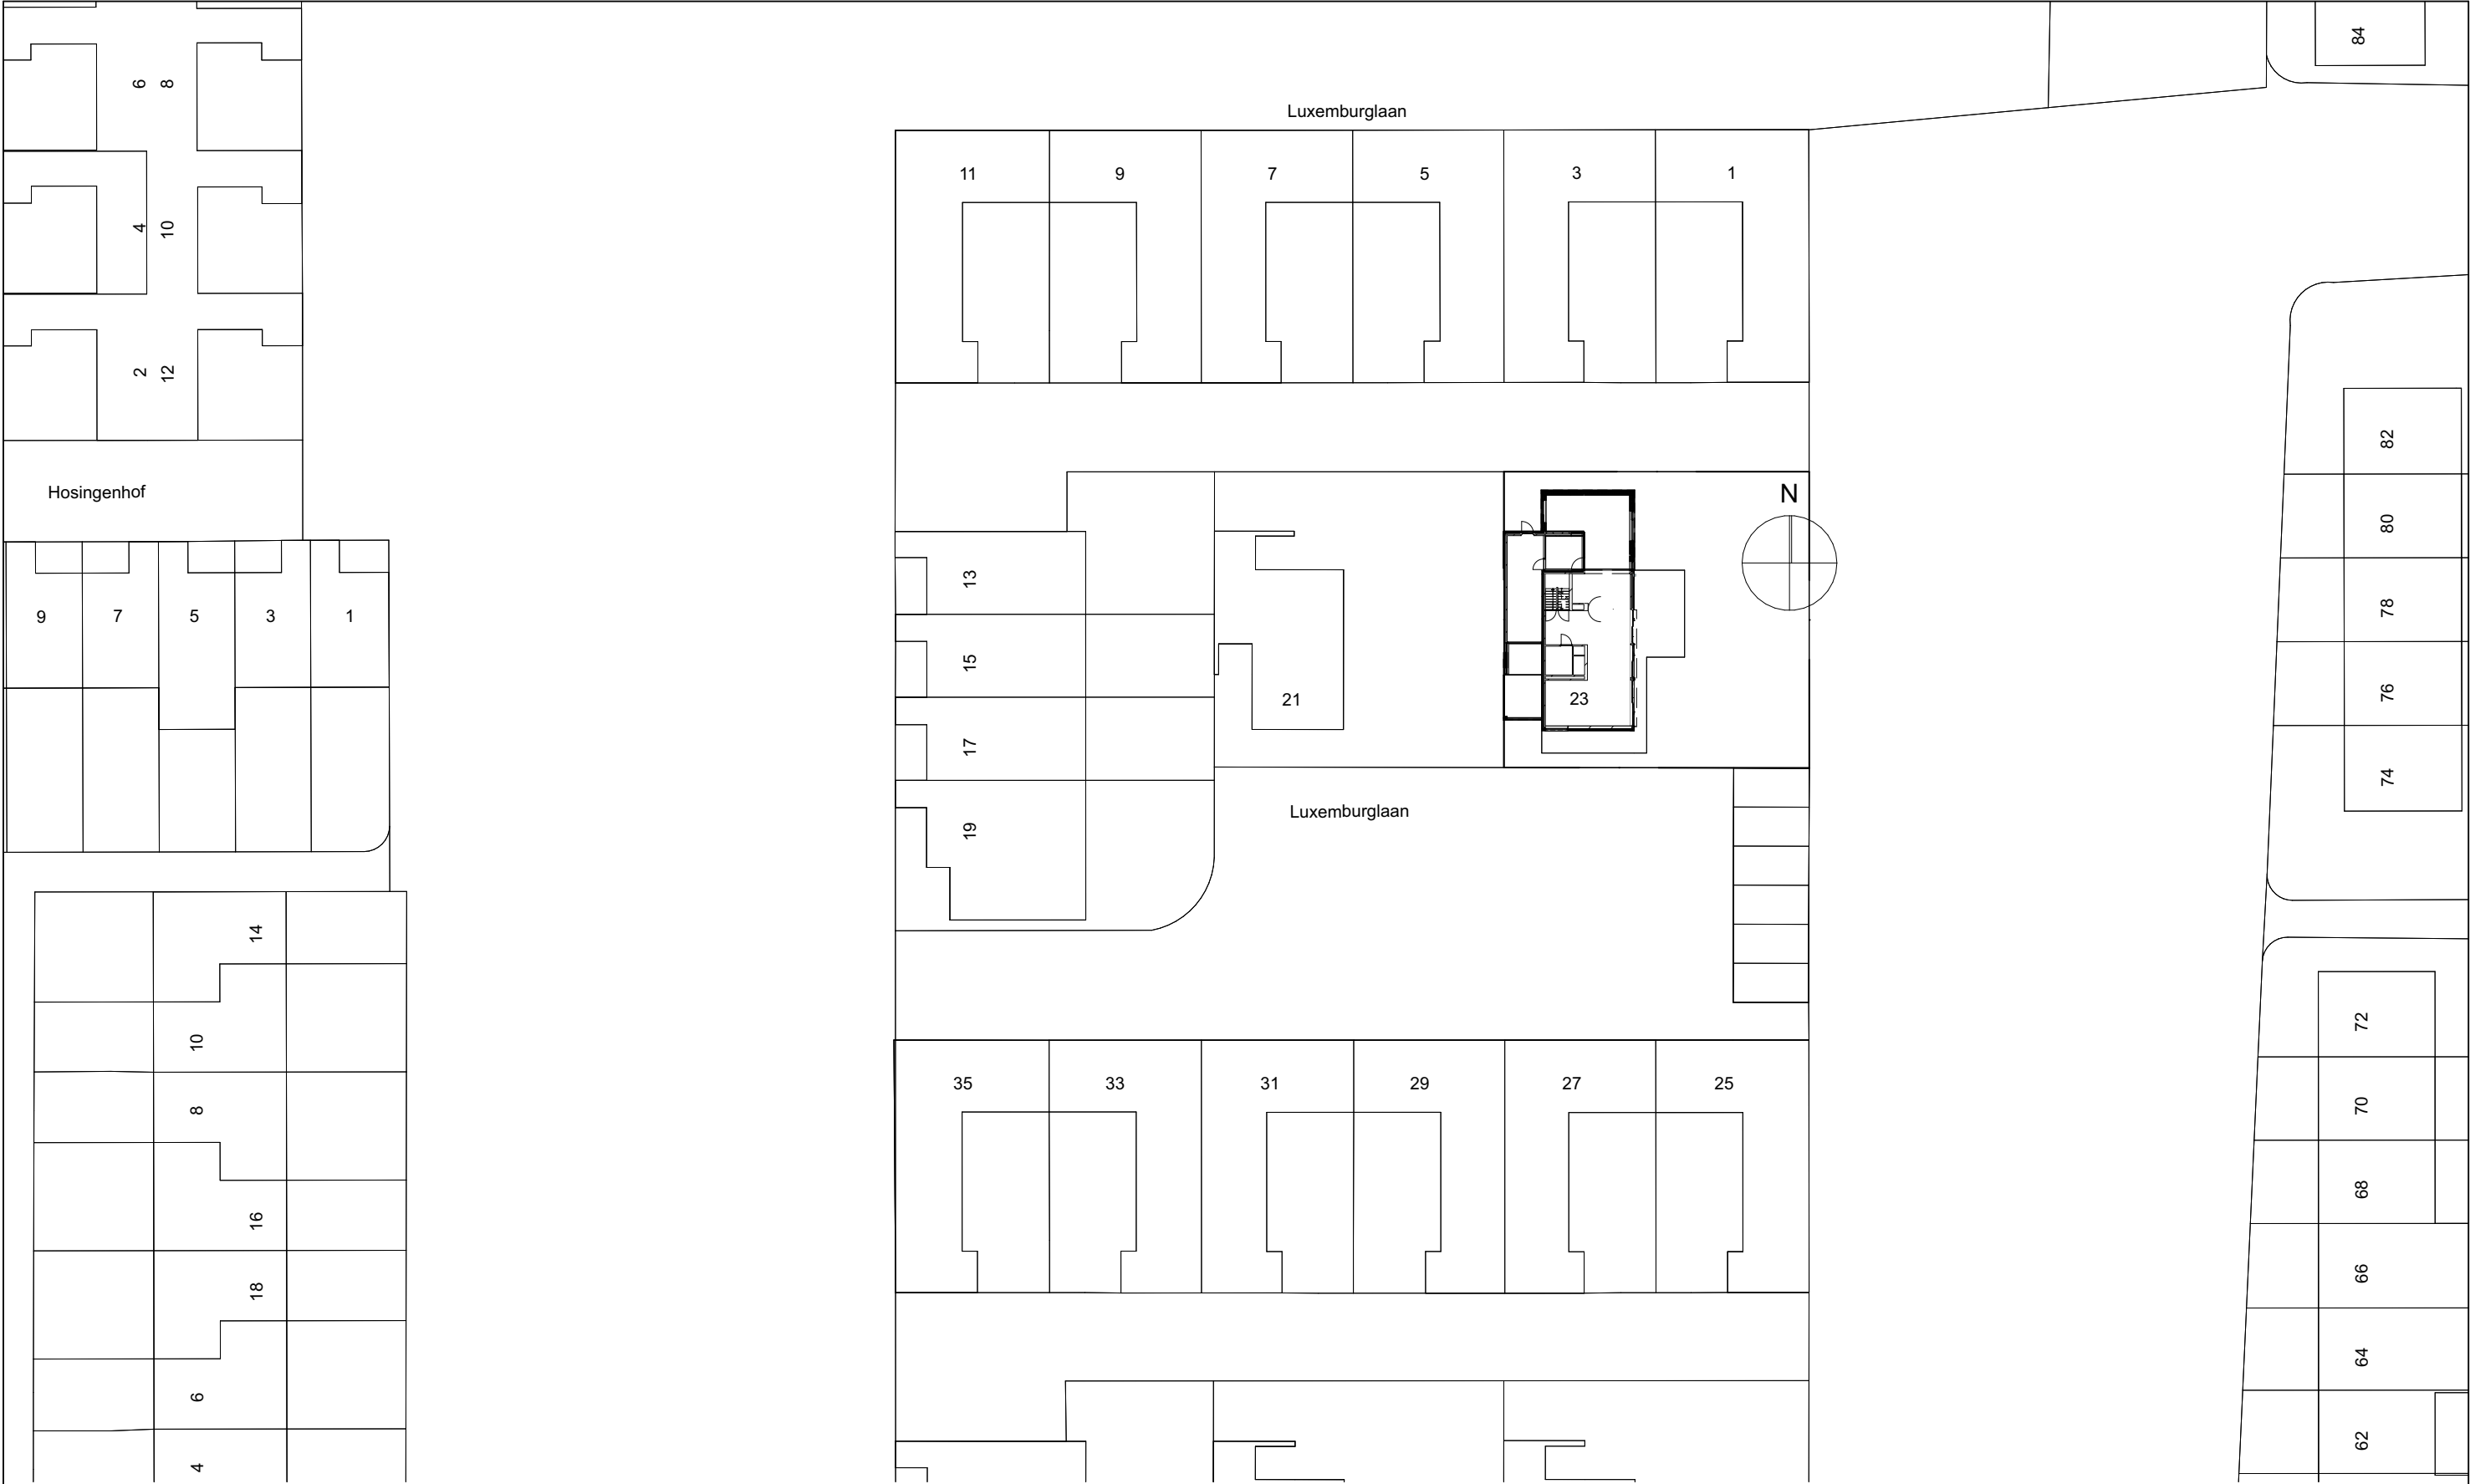

|   |   |                                     |                                                                             |
|---|---|-------------------------------------|-----------------------------------------------------------------------------|
| <div><div>FASE</div><div>Voorlopig Ontwerp</div></div> <div><div>ONDERDEEL</div><div>Situatie</div></div> | <div><div>WERKNUMMER</div><div>2502</div></div> <div><div>SCHAAL</div><div>1:500</div></div> <div><div>DATUM</div><div>09 10 25</div></div> | <div><div>OPDRACHTGEVER</div></div> | <div><div>awkarchitectuur</div><div>Aanbouw woonhuis Van Kempen</div></div> |
|---|---|-------------------------------------|-----------------------------------------------------------------------------|

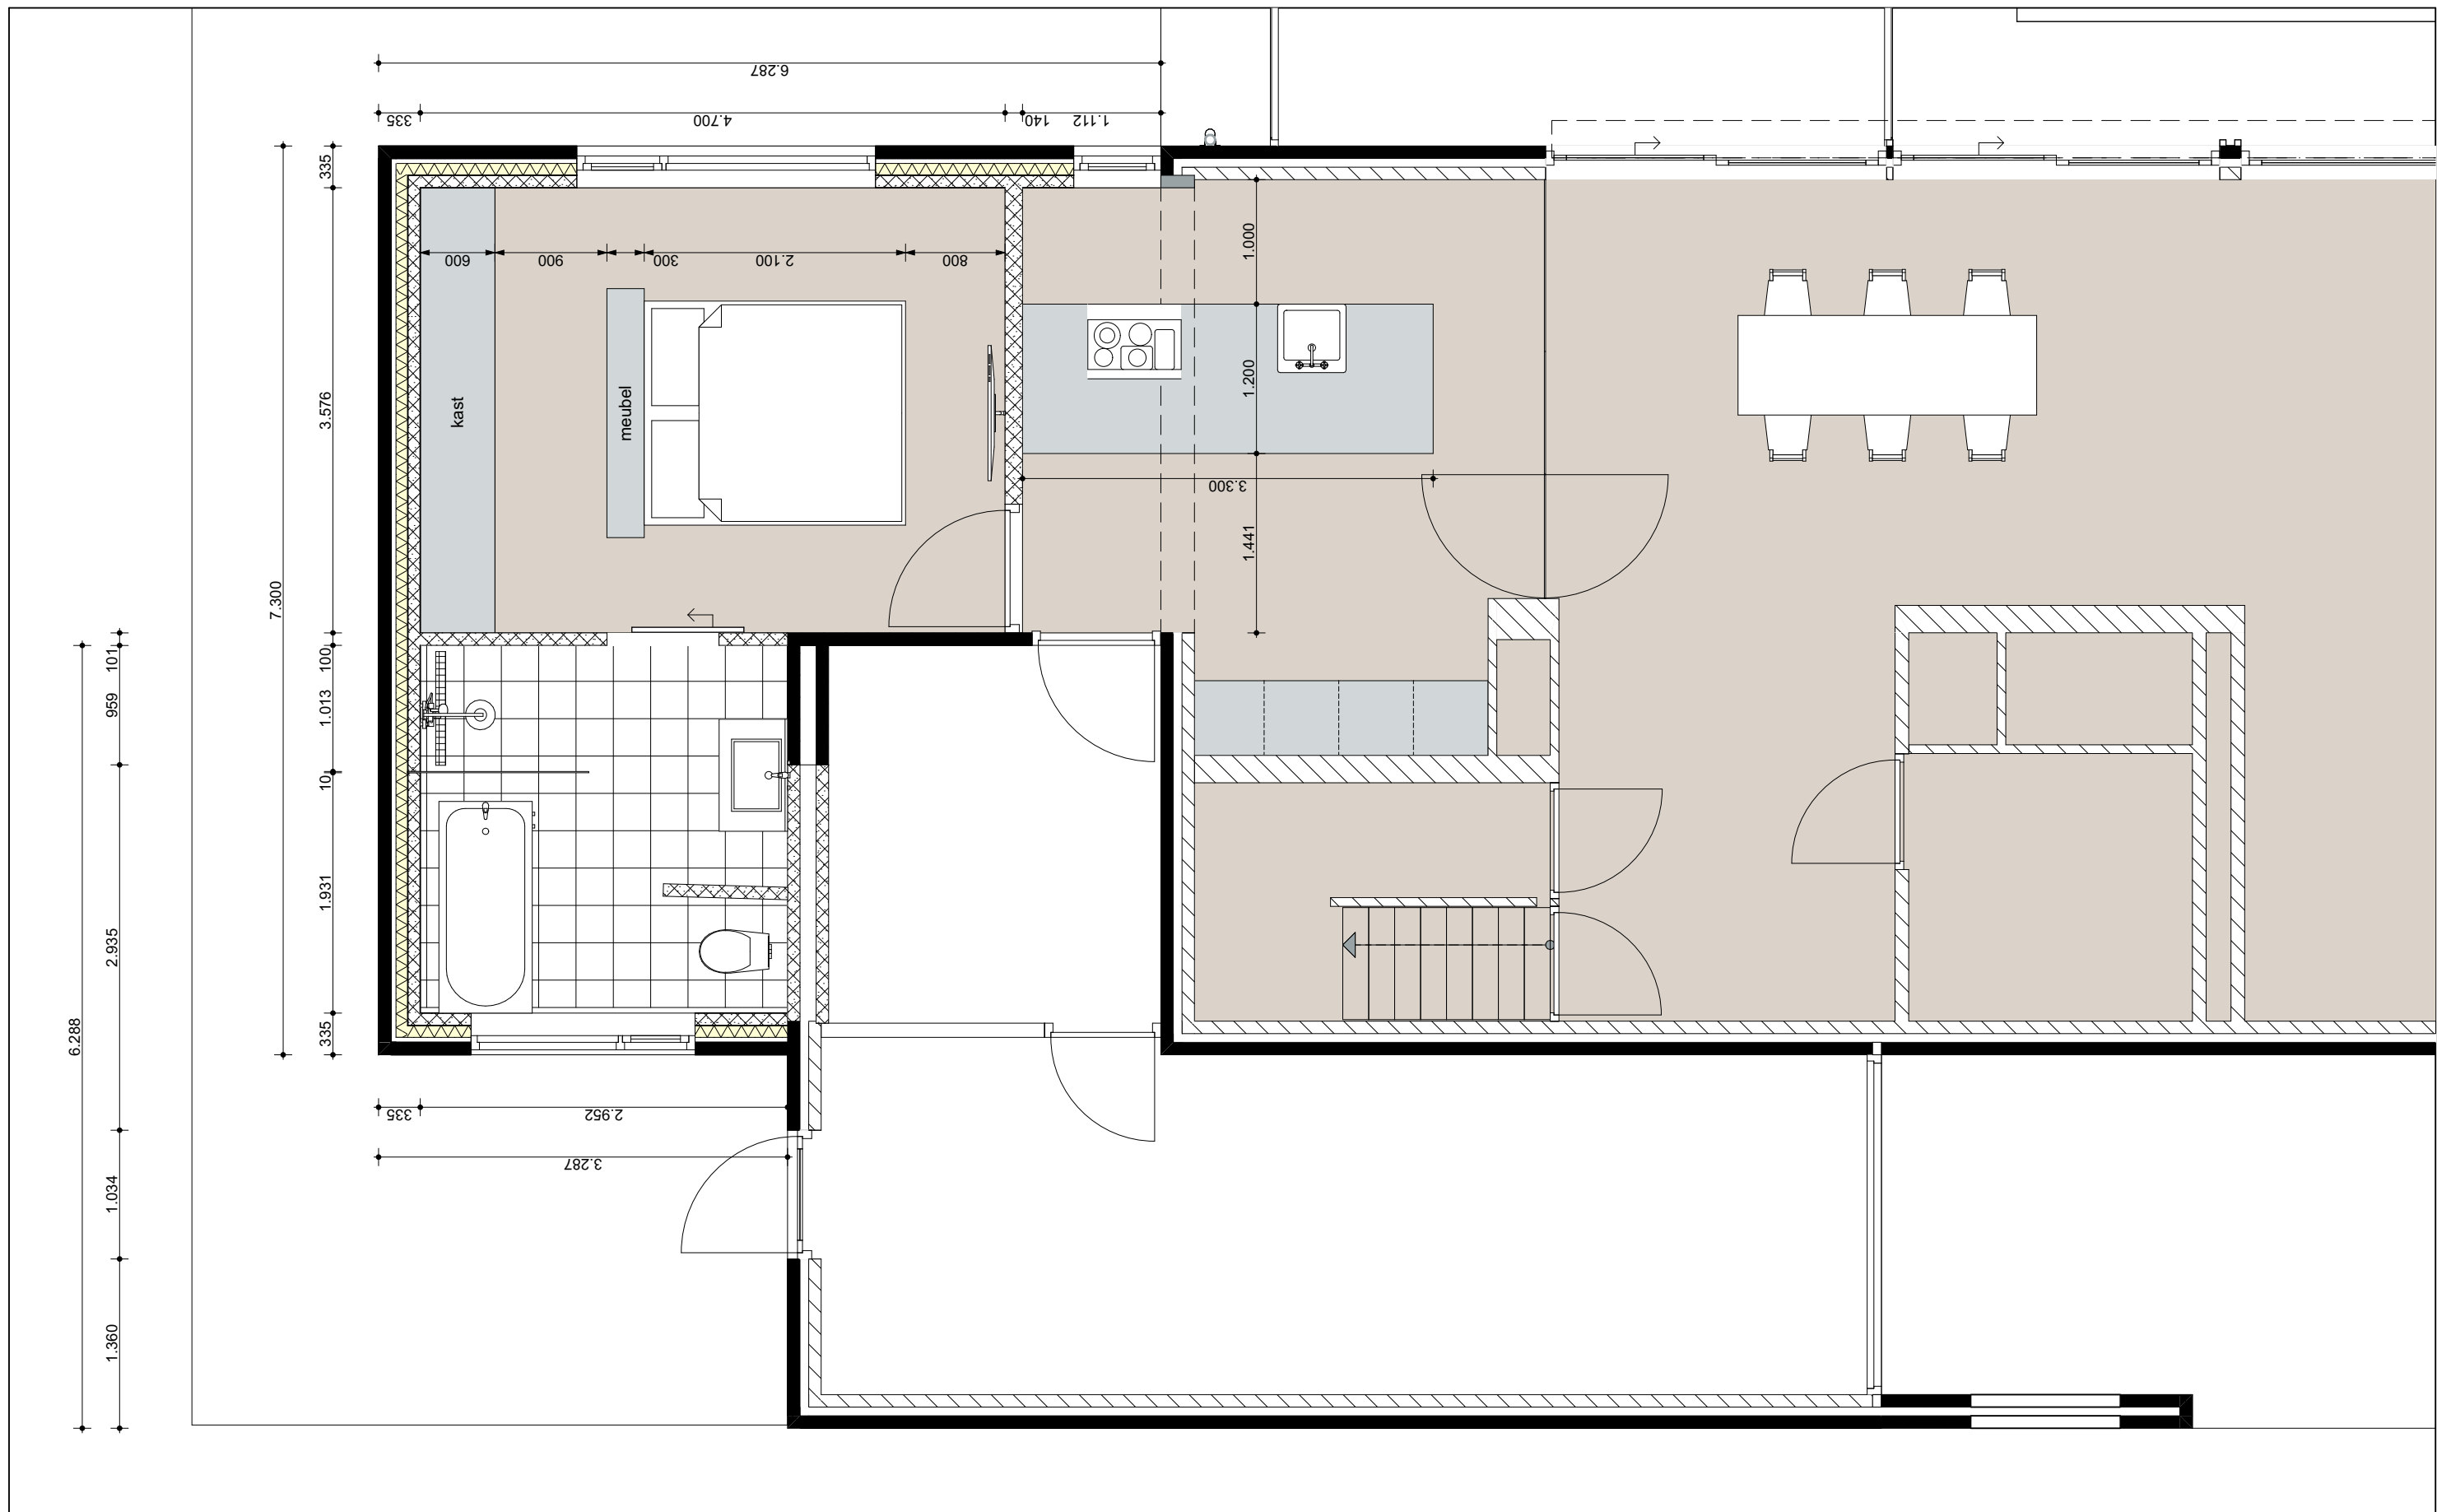

|           |                   |            |          |               |                                                |
|-----------|-------------------|------------|----------|---------------|------------------------------------------------|
| FASE      | Voorlopig Ontwerp | WERKNUMMER | 2502     | OPDRACHTGEVER | awkarchitectuur<br>Aanbouw woonhuis Van Kempen |
| ONDERDEEL | Begane grond      | SCHAAL     | 1:50     |               |                                                |
|           |                   | DATUM      | 09 10 25 |               |                                                |






VOORGEVEL




RECHTER ZIJGEVEL

- Daktrim als bestaand
- Boeiboord als bestaand
- Metselwerk als bestaand
- hardhouten kozijn als bestaand

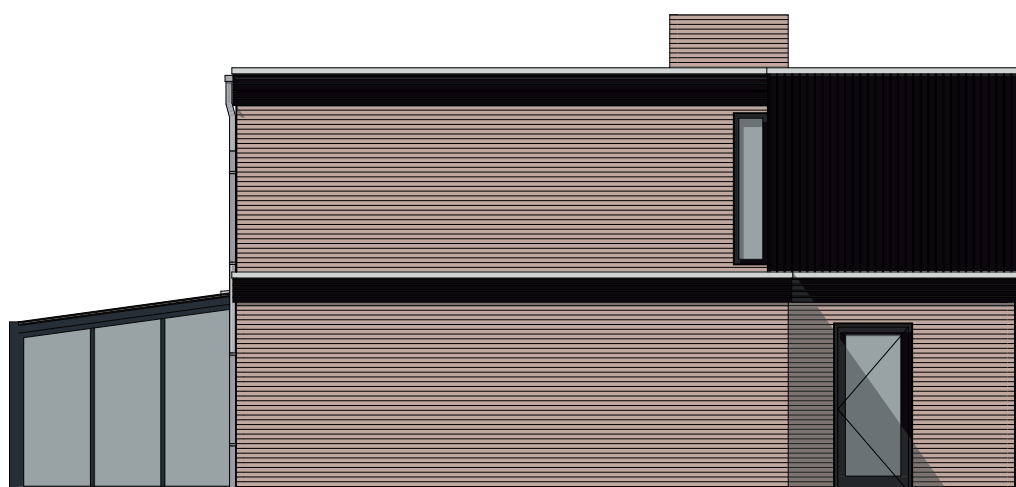

ACHTERGEVEL

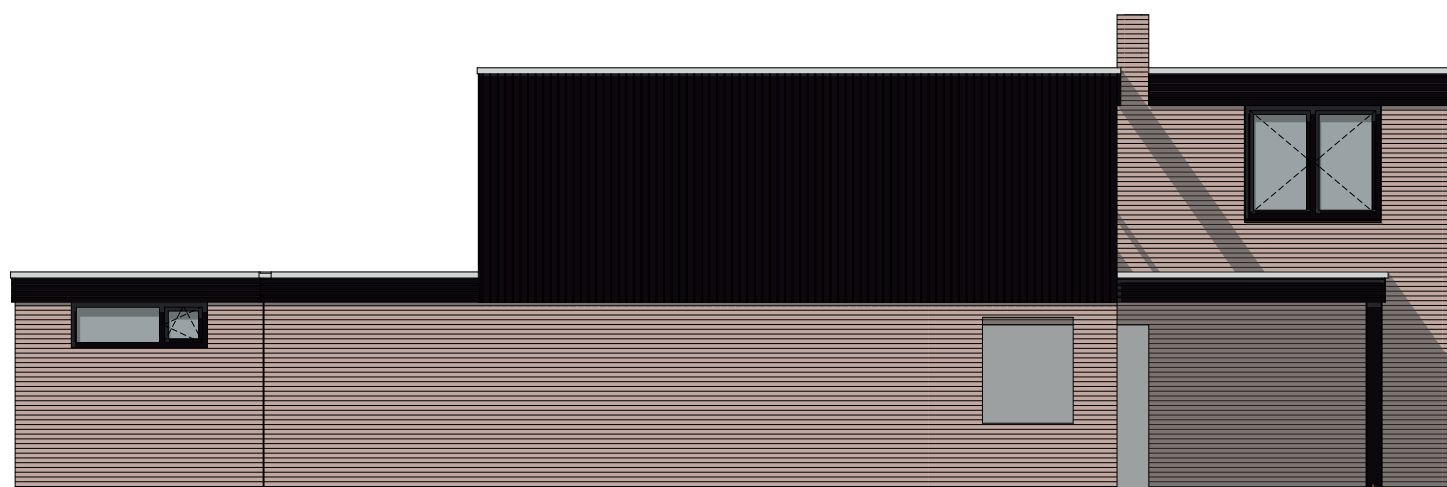

LINKER ZIJGEVEL

FASE **Voorlopig Ontwerp**

ONDERDEEL **Gevels**

WERKNUMMER **2502**

SCHAAL **1:100**

DATUM **09|10|25**

OPDRACHTGEVER

**awk**architectuur

Aanbouw woonhuis Van Kempen



FASE

**Voorlopig Ontwerp**

ONDERDEEL

**Visualisatie**

WERKNUMMER

**2502**

SCHAAL

**1:100**

DATUM

**09|10|25**

OPDRACHTGEVER

**awk** architectuur  
Aanbouw woonhuis Van Kempen