



Project

Aanbouw woonhui

Projectfase


Situatie BESTAAND

Projectnummer

2502

Projectnummer

09|10|25

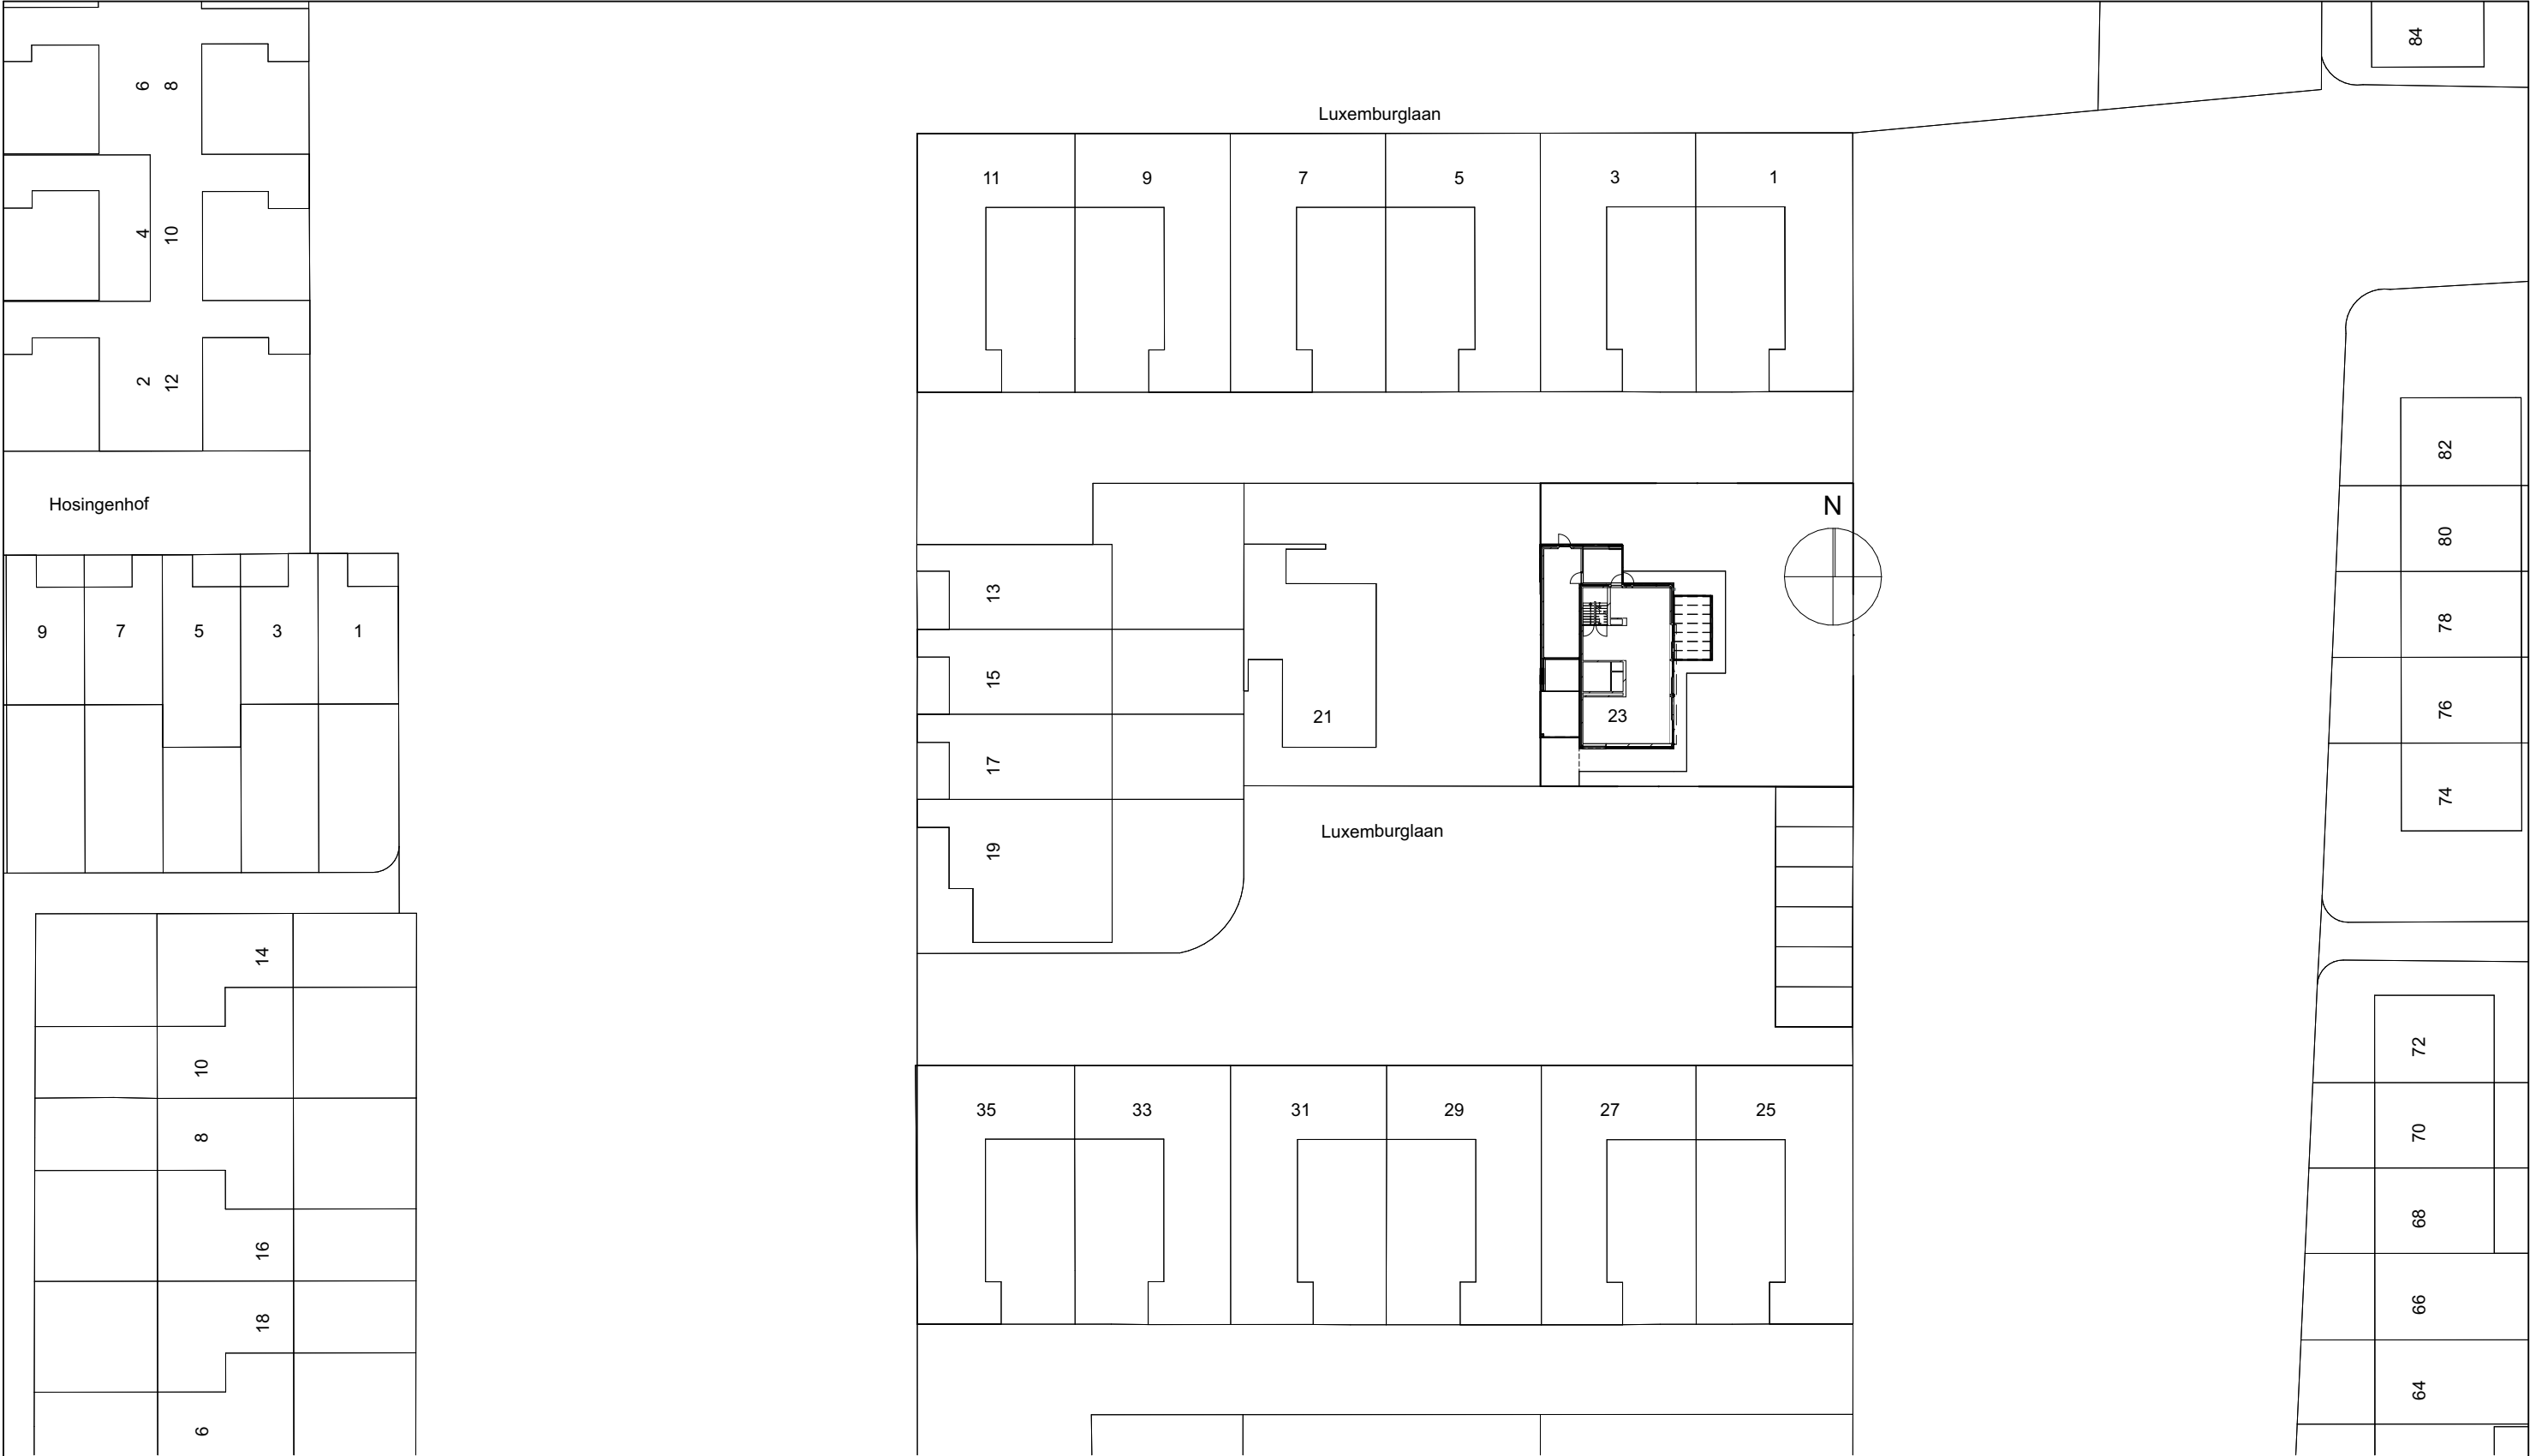



FASE

Voorlopig Ontwerp

ONDERDEEL

Foto BESTAAND

WERKNUMMER

2502

SCHAAL


1:500

DATUM

09|10|25

OPDRACHTGEVER

awkarchitectuur
Aanbouw woonhuis Van Kempen

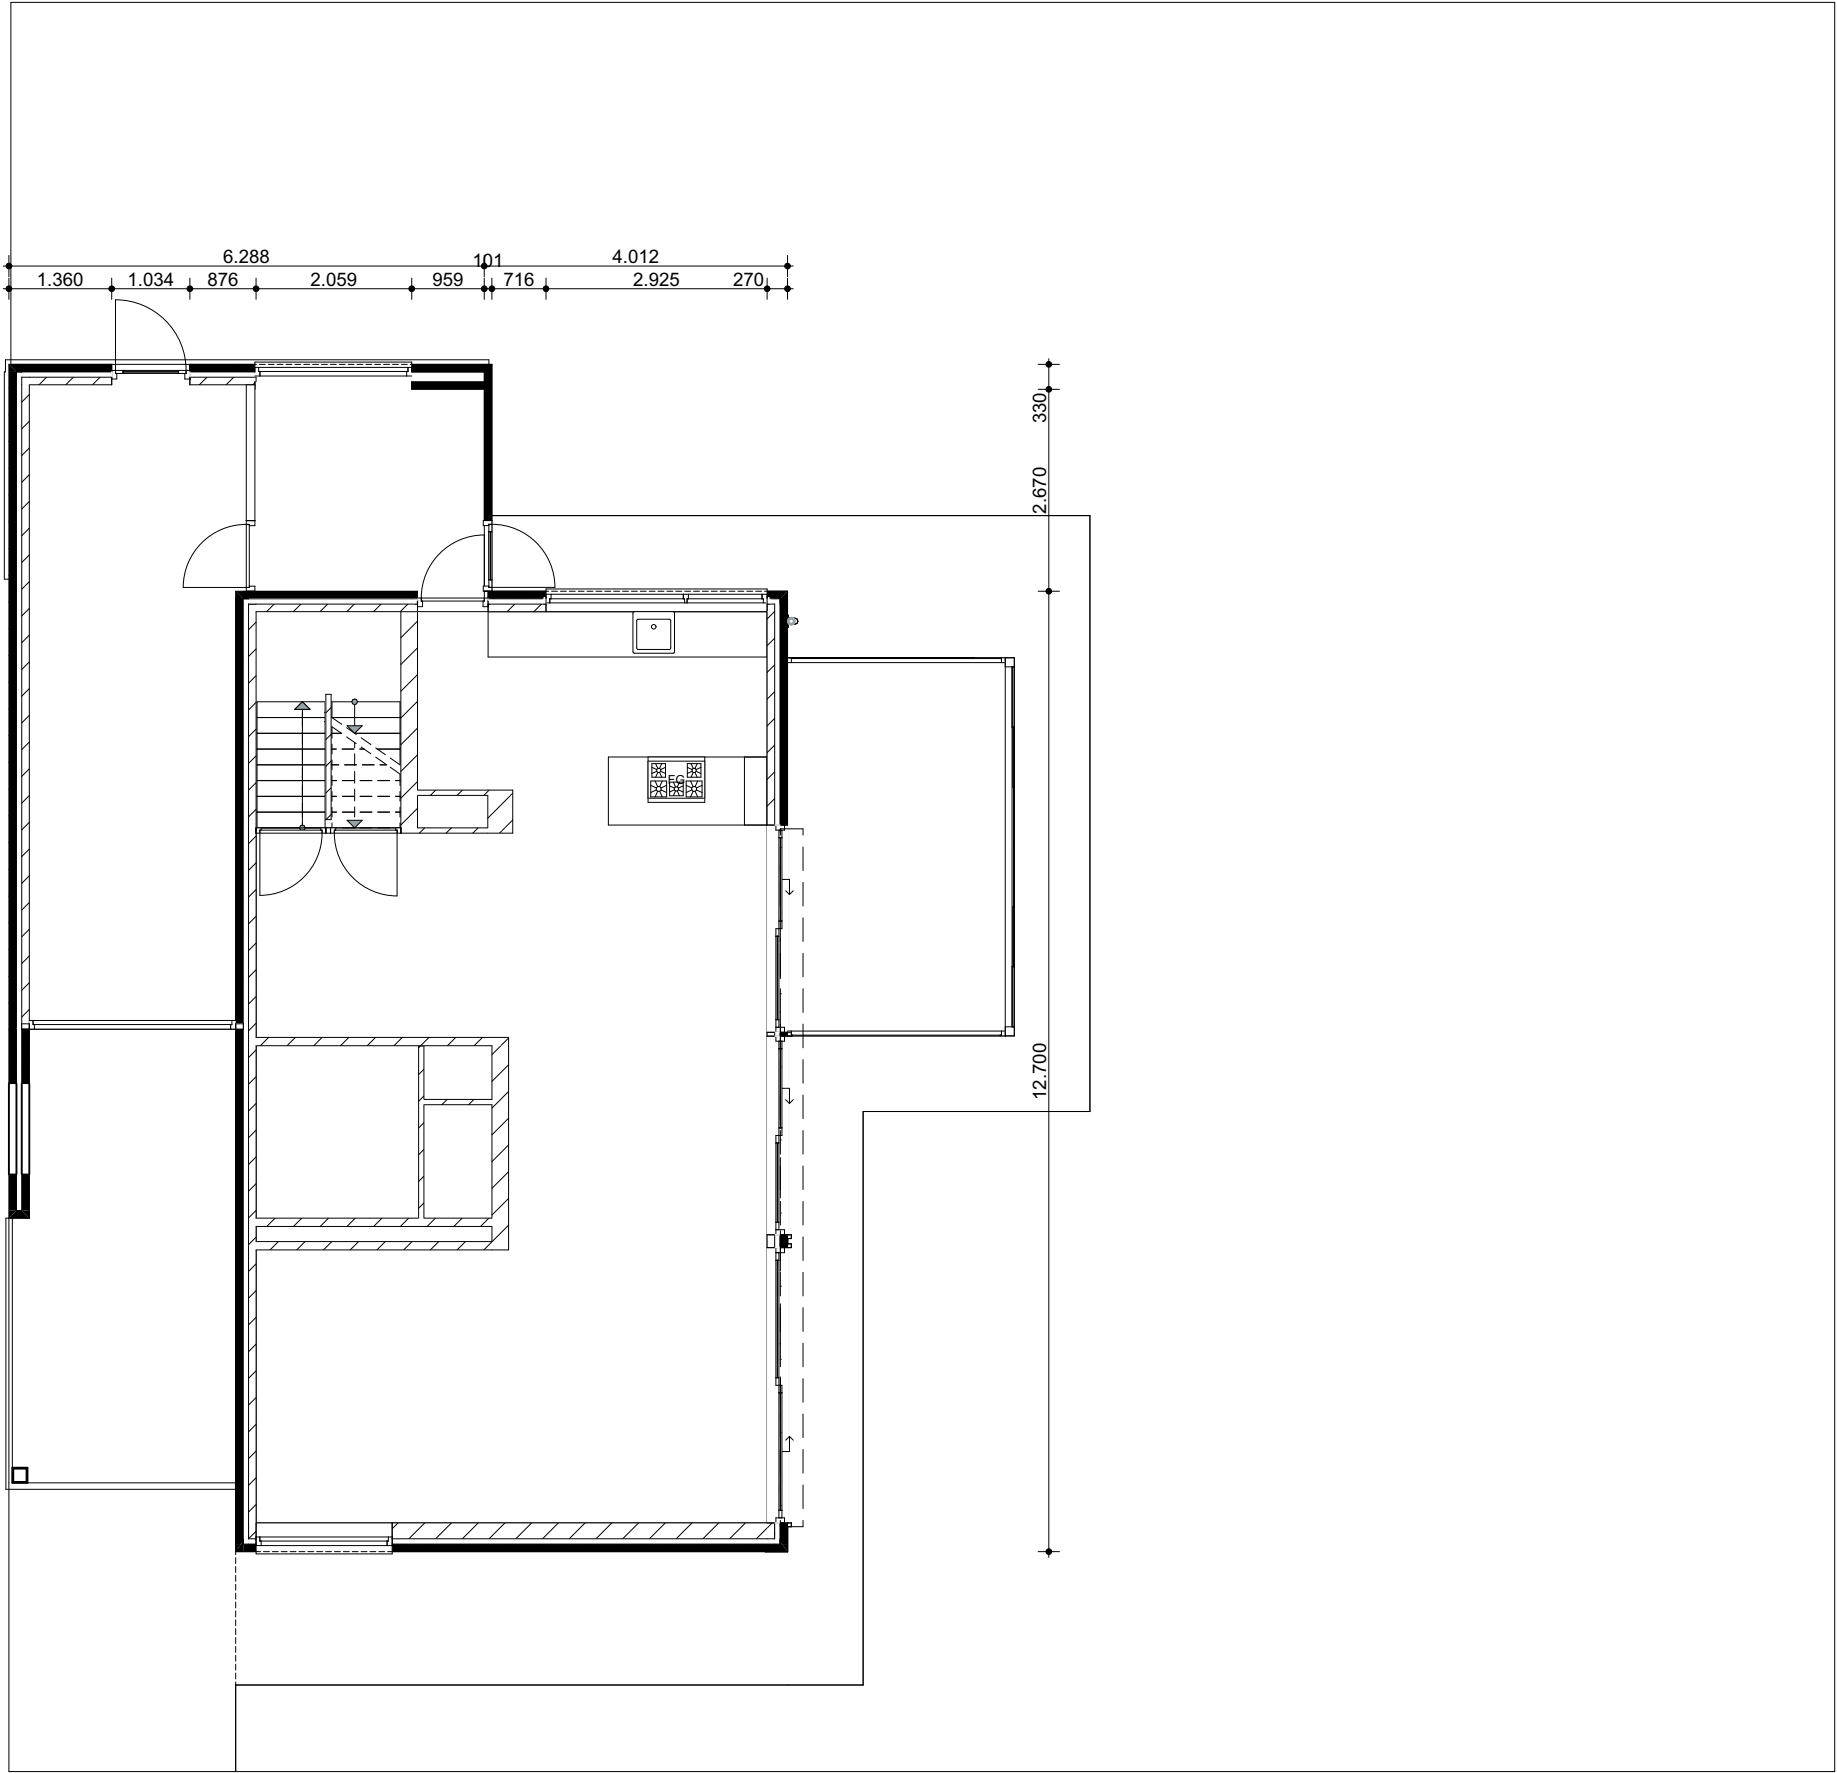

FASE

Voorlopig Ontwerp

ONDERDEEL

Begane grond BESTAAND

WERKNUMMER

2502

SCHAAL

1:100

DATUM

09|10|25

OPDRACHTGEVE




VOORGEVEL



RECHTER ZIJGEVEL



ACHTERGEVEL

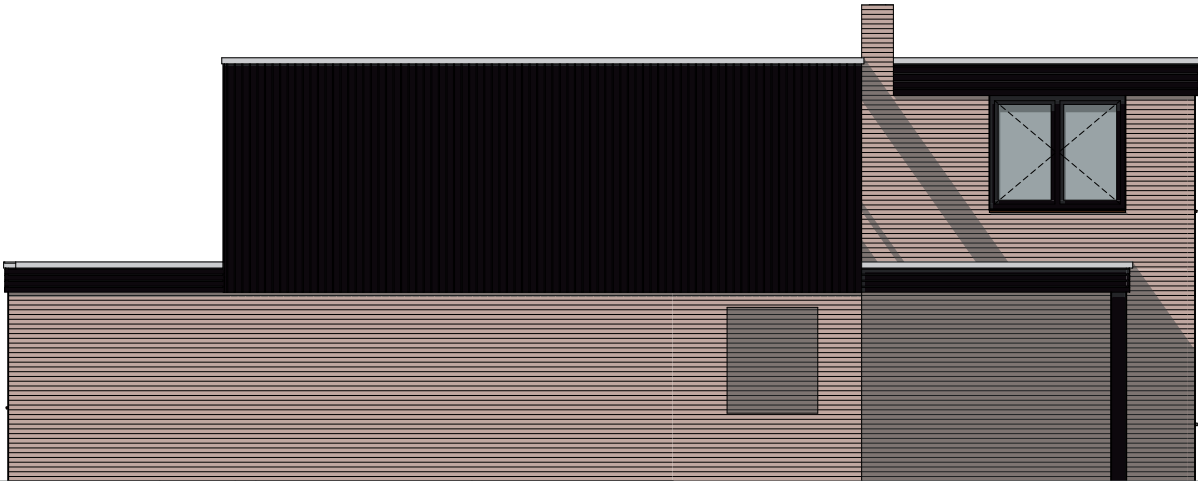

LINKER ZIJGEVEL

FASE **Voorlopig Ontwerp**

ONDERDEEL **Gevels BESTAAND**

WERKNUMMER **2502**

SCHAAL **1:100**

DATUM **09|10|25**

OPDRACHTGEVER

awk architectuur

Aanbouw woonhuis Van Kempen