


leggen van glasvezelkabels in de buurt van een regionale waterkering thv Oost-Havendijk/Oost-Groeneweg in Steenberg

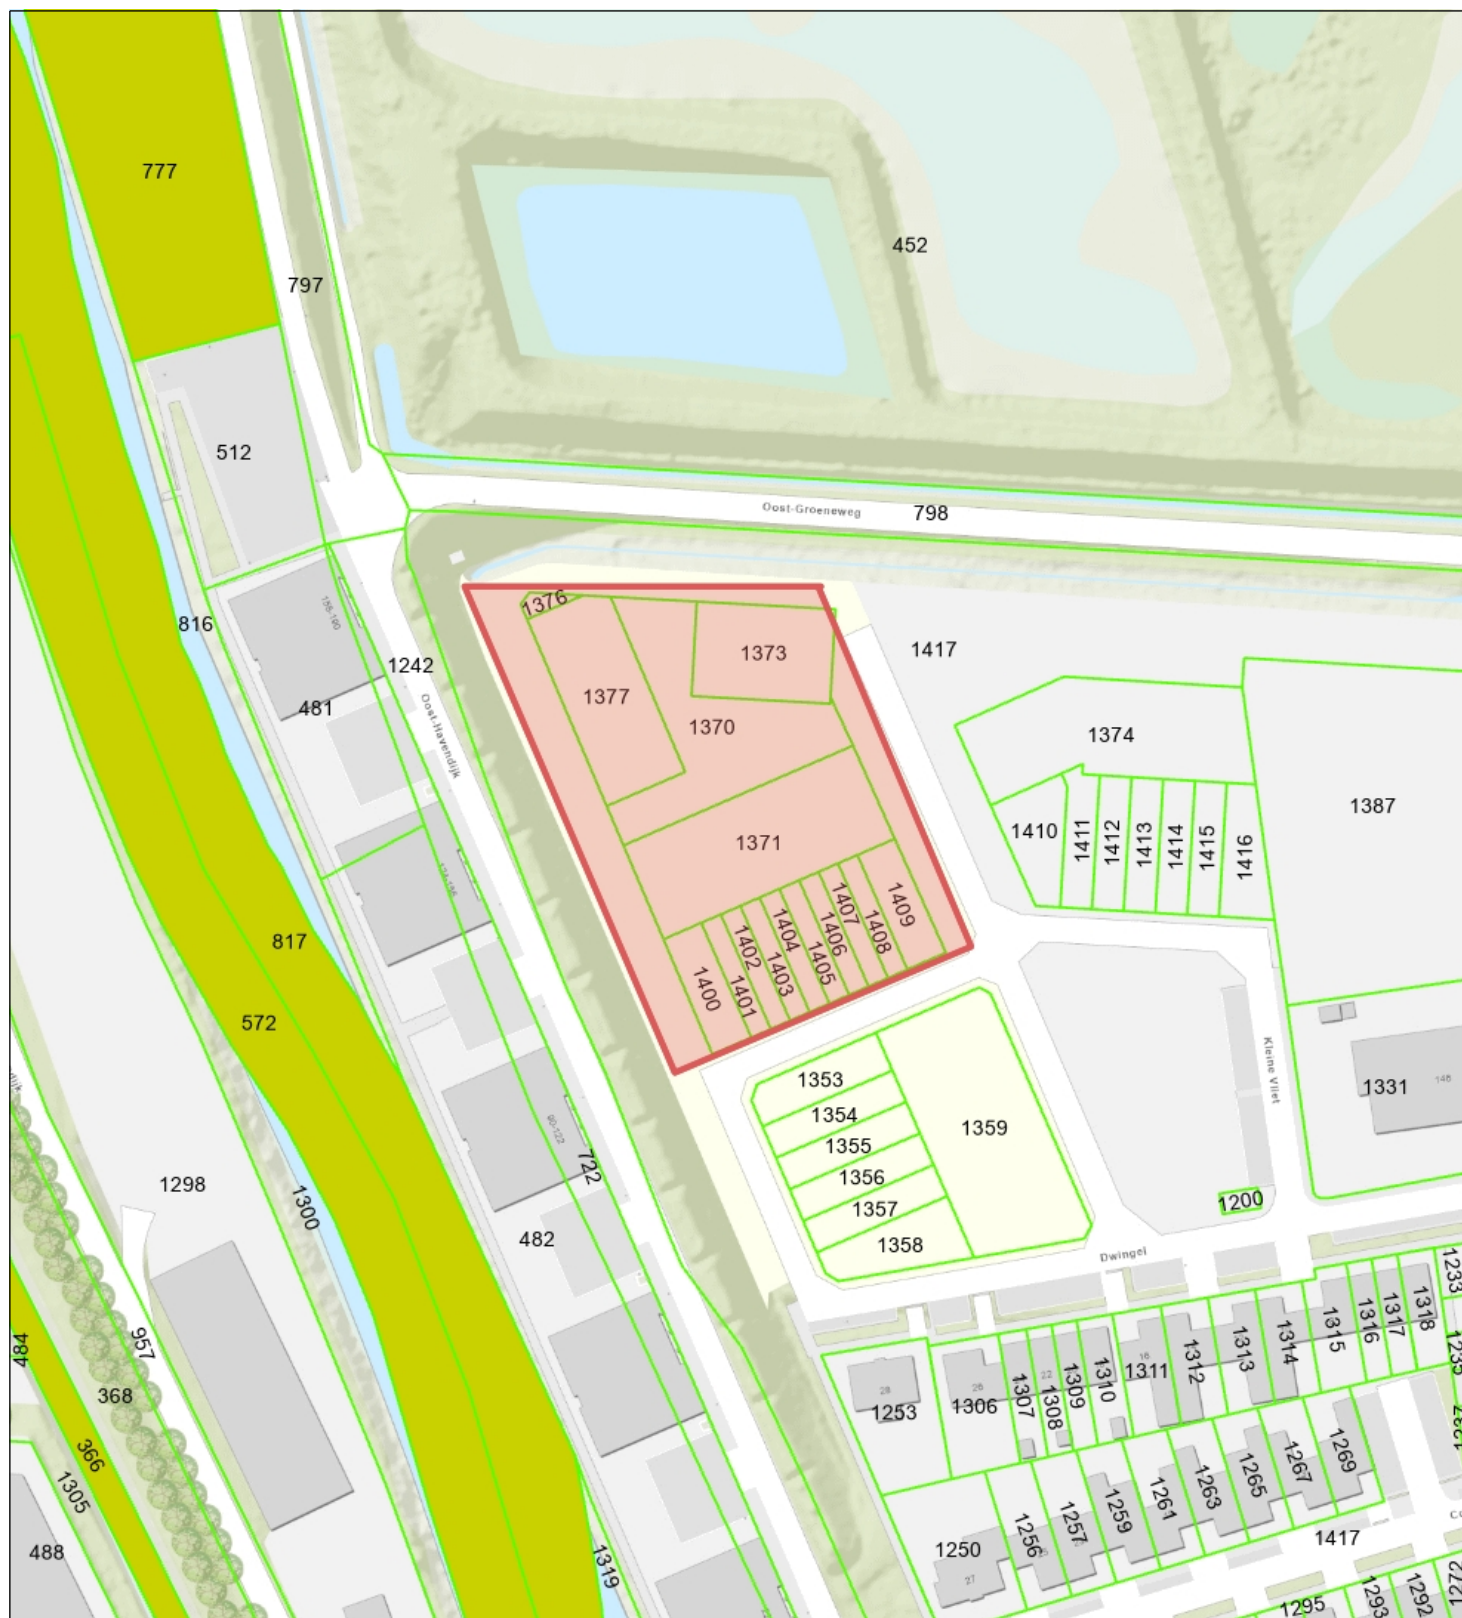

- Percelen
- Eigendom waterschap
- Topo



Waterschap
Brabantse Delta

Naam/Proces:
0652973090-B

Datum: 10-12-2025

Formaat: A4

Schaal: 1:1,500

