


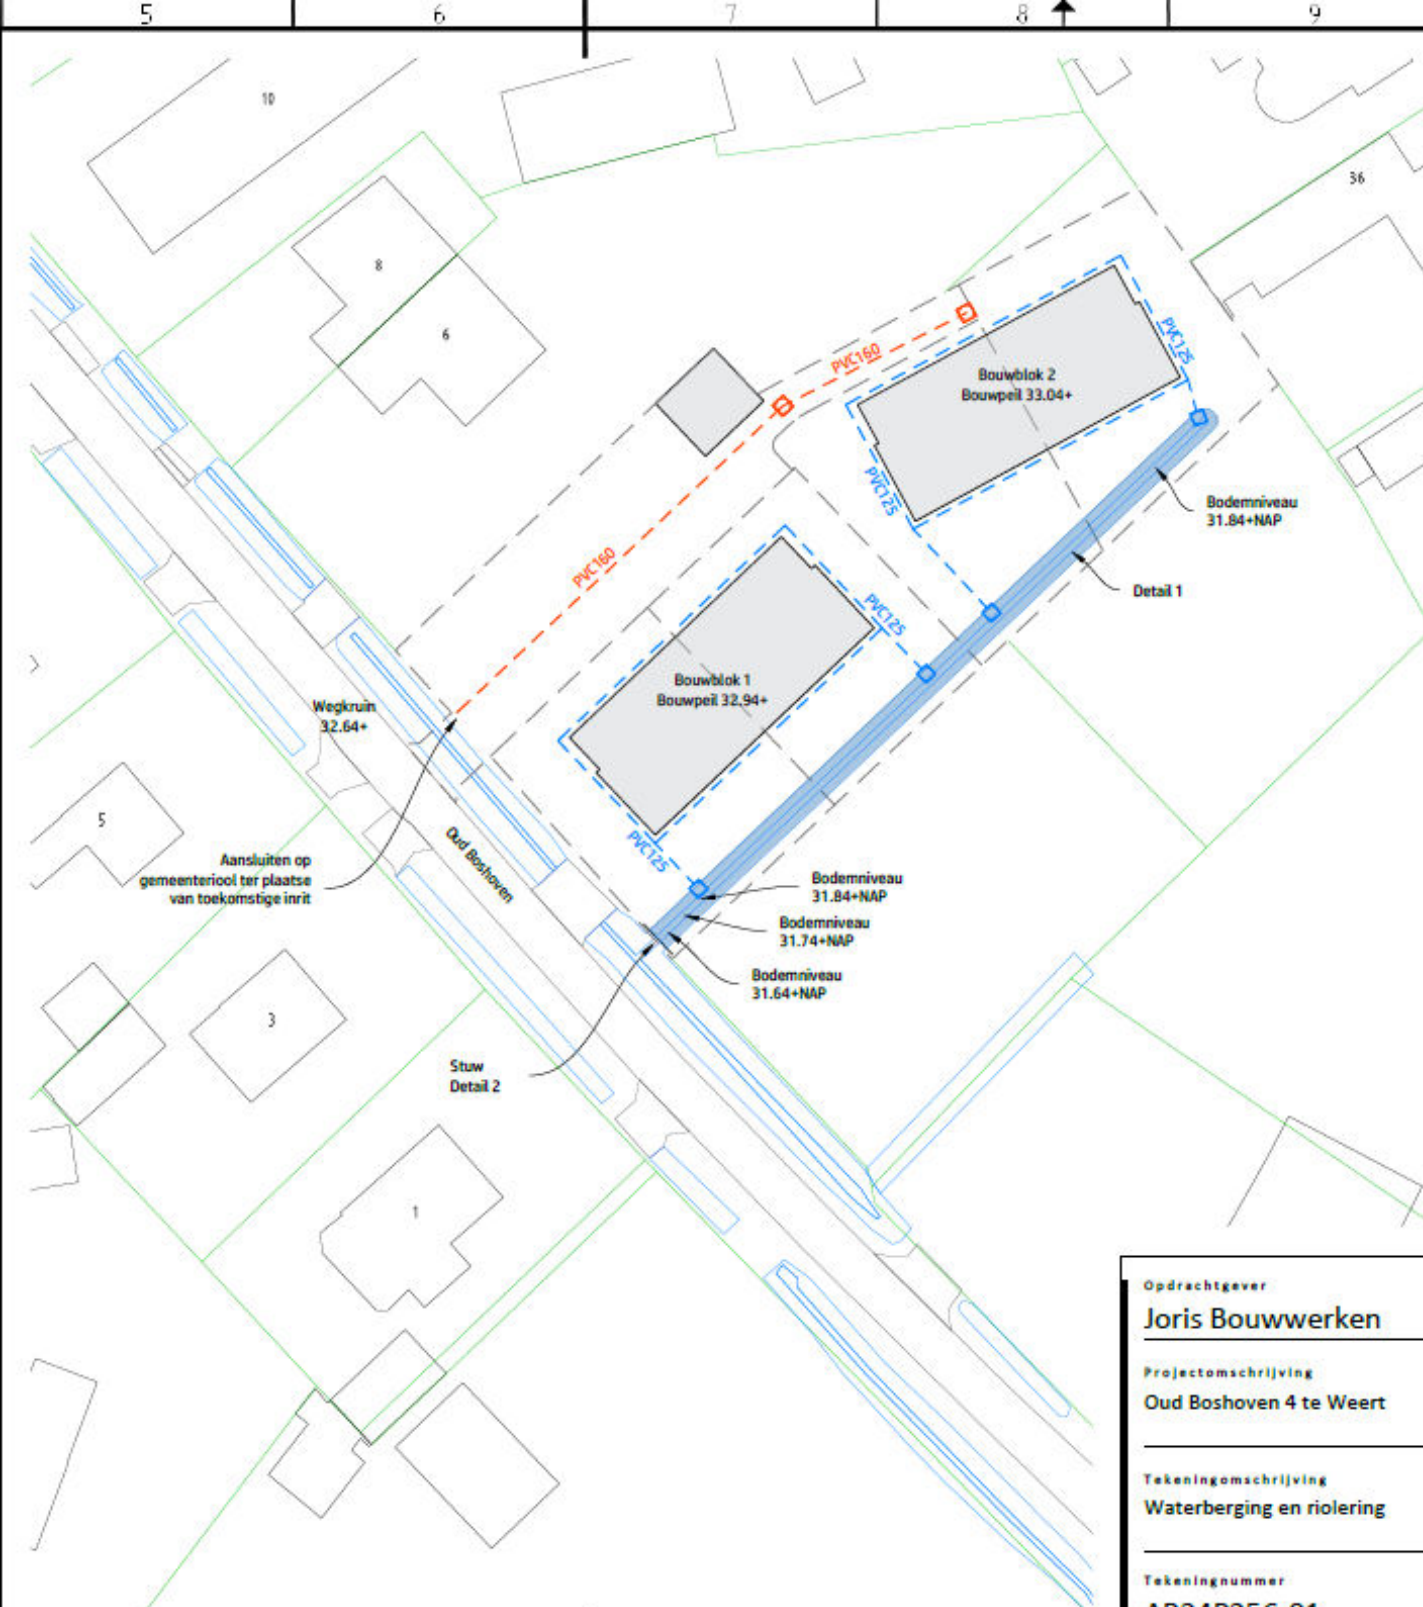

Verklaring

	Waterberging:	
	- Lengte	:65m
	- Nat oppervlak	:1.05m
	- Inhoud:	:68m ³
	Uitstroombak HWA	
	Rioolinspectieput DWA	
	Vuilwaterriool DWA PVC160	
	Huisaansluiting HWA PVC125	
	Kadastrale grens	
	Kadastrale grens ontwerp	

Opdrachtgever

Joris Bouwwerken

Projectomschrijving

Oud Boshoven 4 te Weert

Tekeningomschrijving

Waterberging en riolering

Tekeningnummer

AB24P256-01

Tekenaar

XFM Design

Datum

8-11-2024

www.aquabrain.nl

Schaal

1:250 / 1:50 / 1:10

Formaat

A3

Blad in bladen

1 IN 1

 **aquabrain**
advies stedelijk water en riolering

Activer Windows