


Afstand is nu circa 1,5 meter tot aan de
(boven)insteek watergang.



Overstort intern

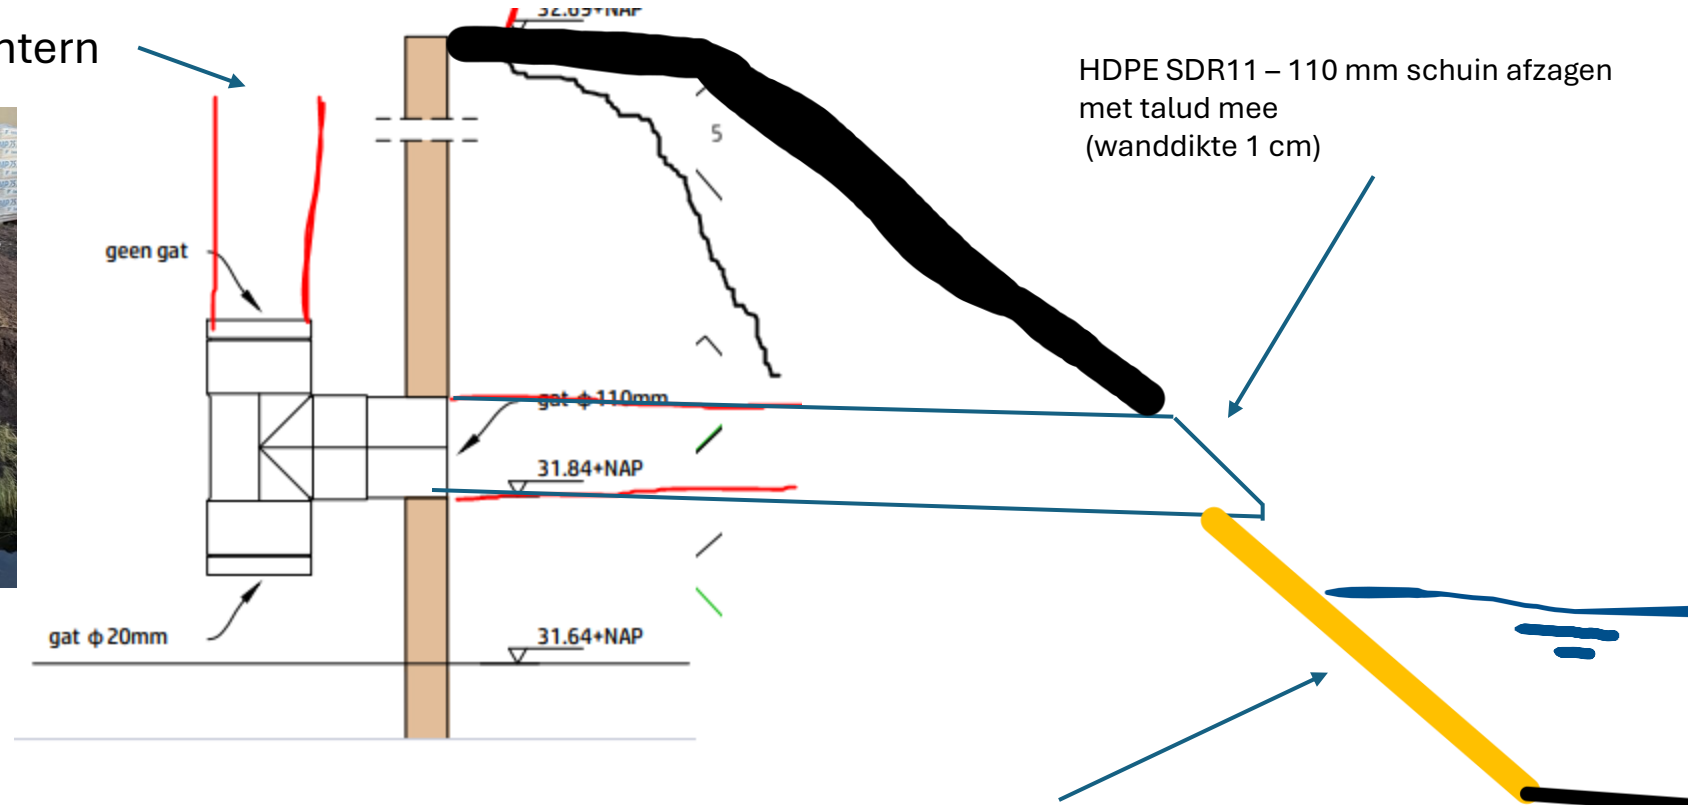

HDPE SDR11 – 110 mm schuin afzagen
met talud mee
(wanddikte 1 cm)

Onderzijde talud tot in waterbodem
erosiebestendig afwerken d.m.v. grasbeton
tegels. Doorzetten aan weerszijde tot 1
meter vanuit hart lozingspijp.