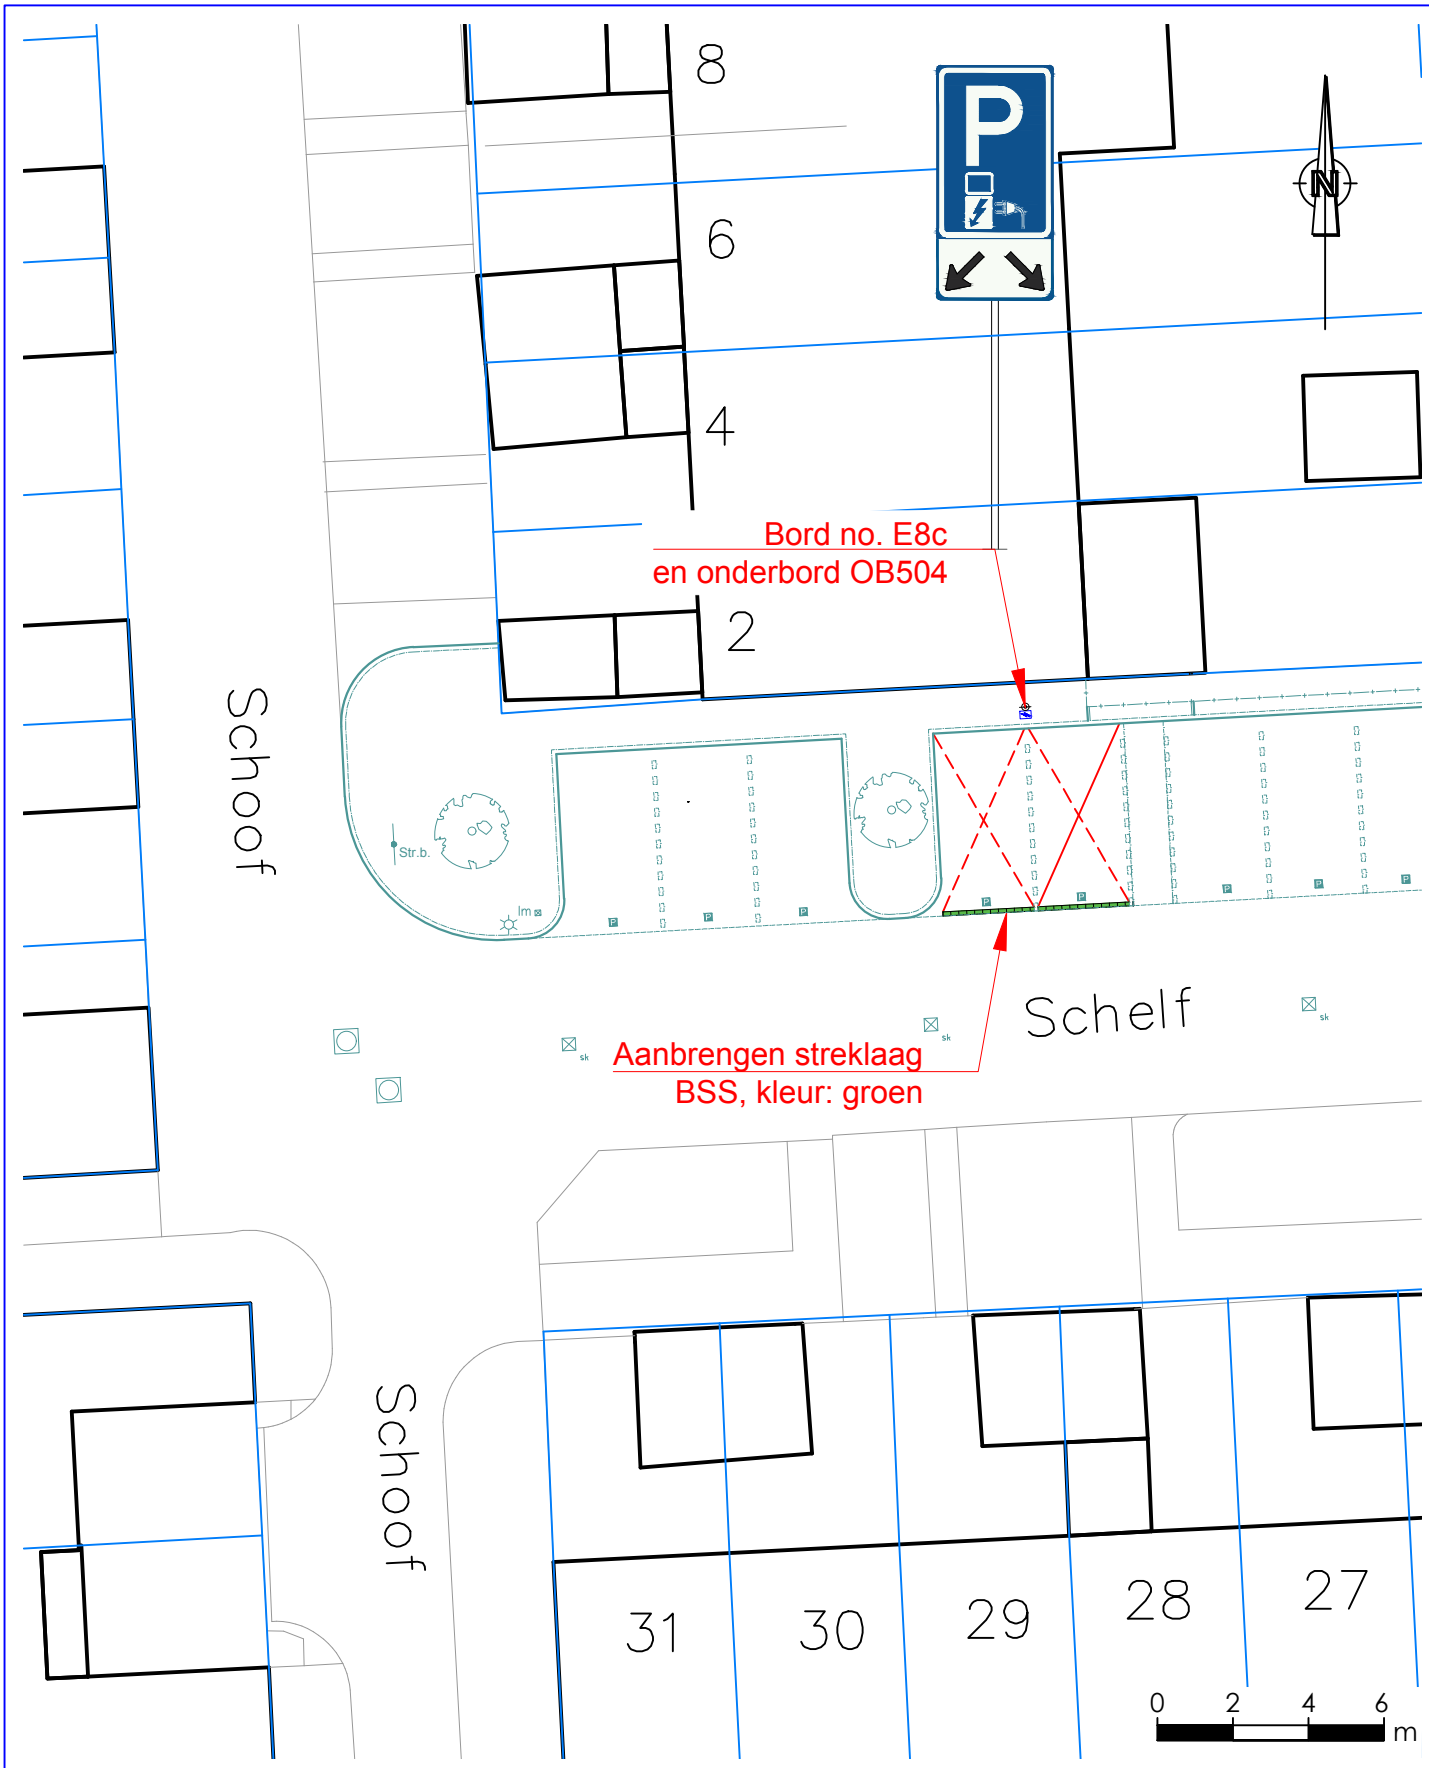

Aanwijzen parkeerplaatsen d.m.v. de borden E8c en onderbord OB504

Schelf t.h.v. Schoof no. 2 Huissen

gemeente Lingewaard

Team: Openbare Ruimte & Vastgoed
Kinkelenburglaan 6
Postbus 15
6680 AA Bemmel

Tel.: (026) 32 60 111
E-mail: gemeente@lingewaard.nl

Getekend door	BL!...	op	22-12-2025	Gewijzigd door	op	Schaal	1:200	Tekeningnummer	VB-2025-061

Bestandsnaam : H:\OBR\GRV\VERKEER\Verkeersbesluiten\08 Verkeersbesluiten Huissen\Schelf\Laadpaal - t.h.v. School no.2 Huissen\VB-2025-061 – Laadpaal - Schelf t.h.v. School no.2 Huissen.dwg