



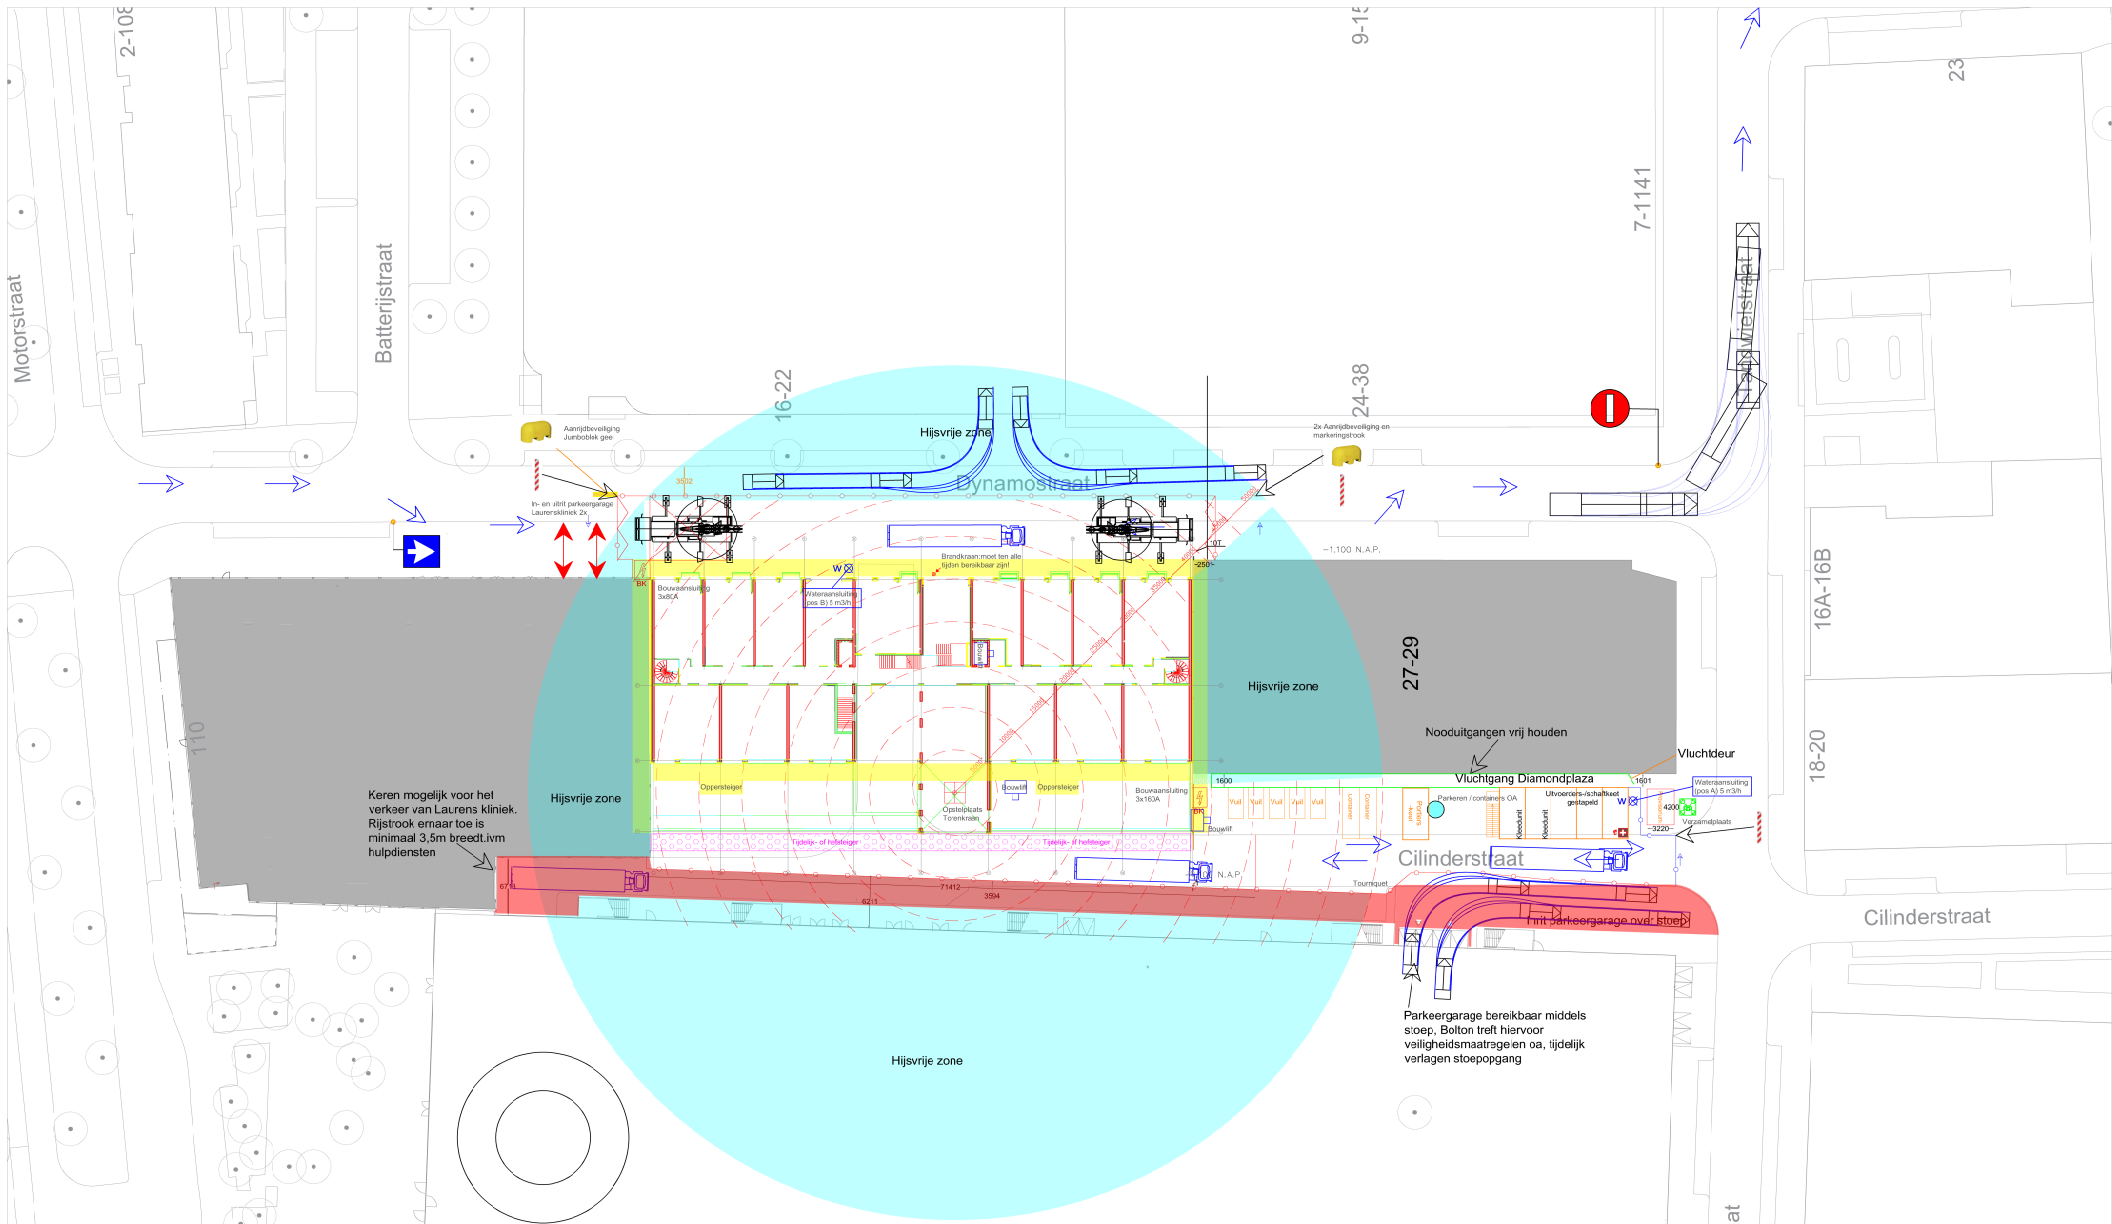


Legenda:

- Bouwpaats/vpstag
- Stoepsone
- Veiligheidszone
- Semi-permanent bouwhek
- Draaiport
- wp Watermeterput
- w Wateraansluiting
- zk Zwerfslak elektr

- Lichtmast
- Bouwkraan
- Poedertuist
- Verkeersdriehoek
- Versamelpaats
- Over bouwmale

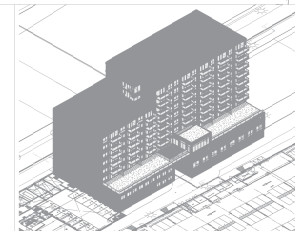

PEIL = -1.100 N.A.P.
Kocastrosse gebouwen (Toom 11)
Kocastrosse parkeerterrein: 453, 773 en 580
Kocastrosse gemeentecode: 453, 773, 580
Gemeente

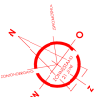

bolton bouw bouw en realisatie	Opdrachtgever: Motorblok Development		Schaal: 1:300
	Tekn: BLVC-BP-01		Formaat: A1
Project: B22763 - 127 App. UP SOUTH Rotterdam	Datum:		Get: J.M&EWM
	Vrijgave:		Datum: 11-09-2025
			12-12-2025