


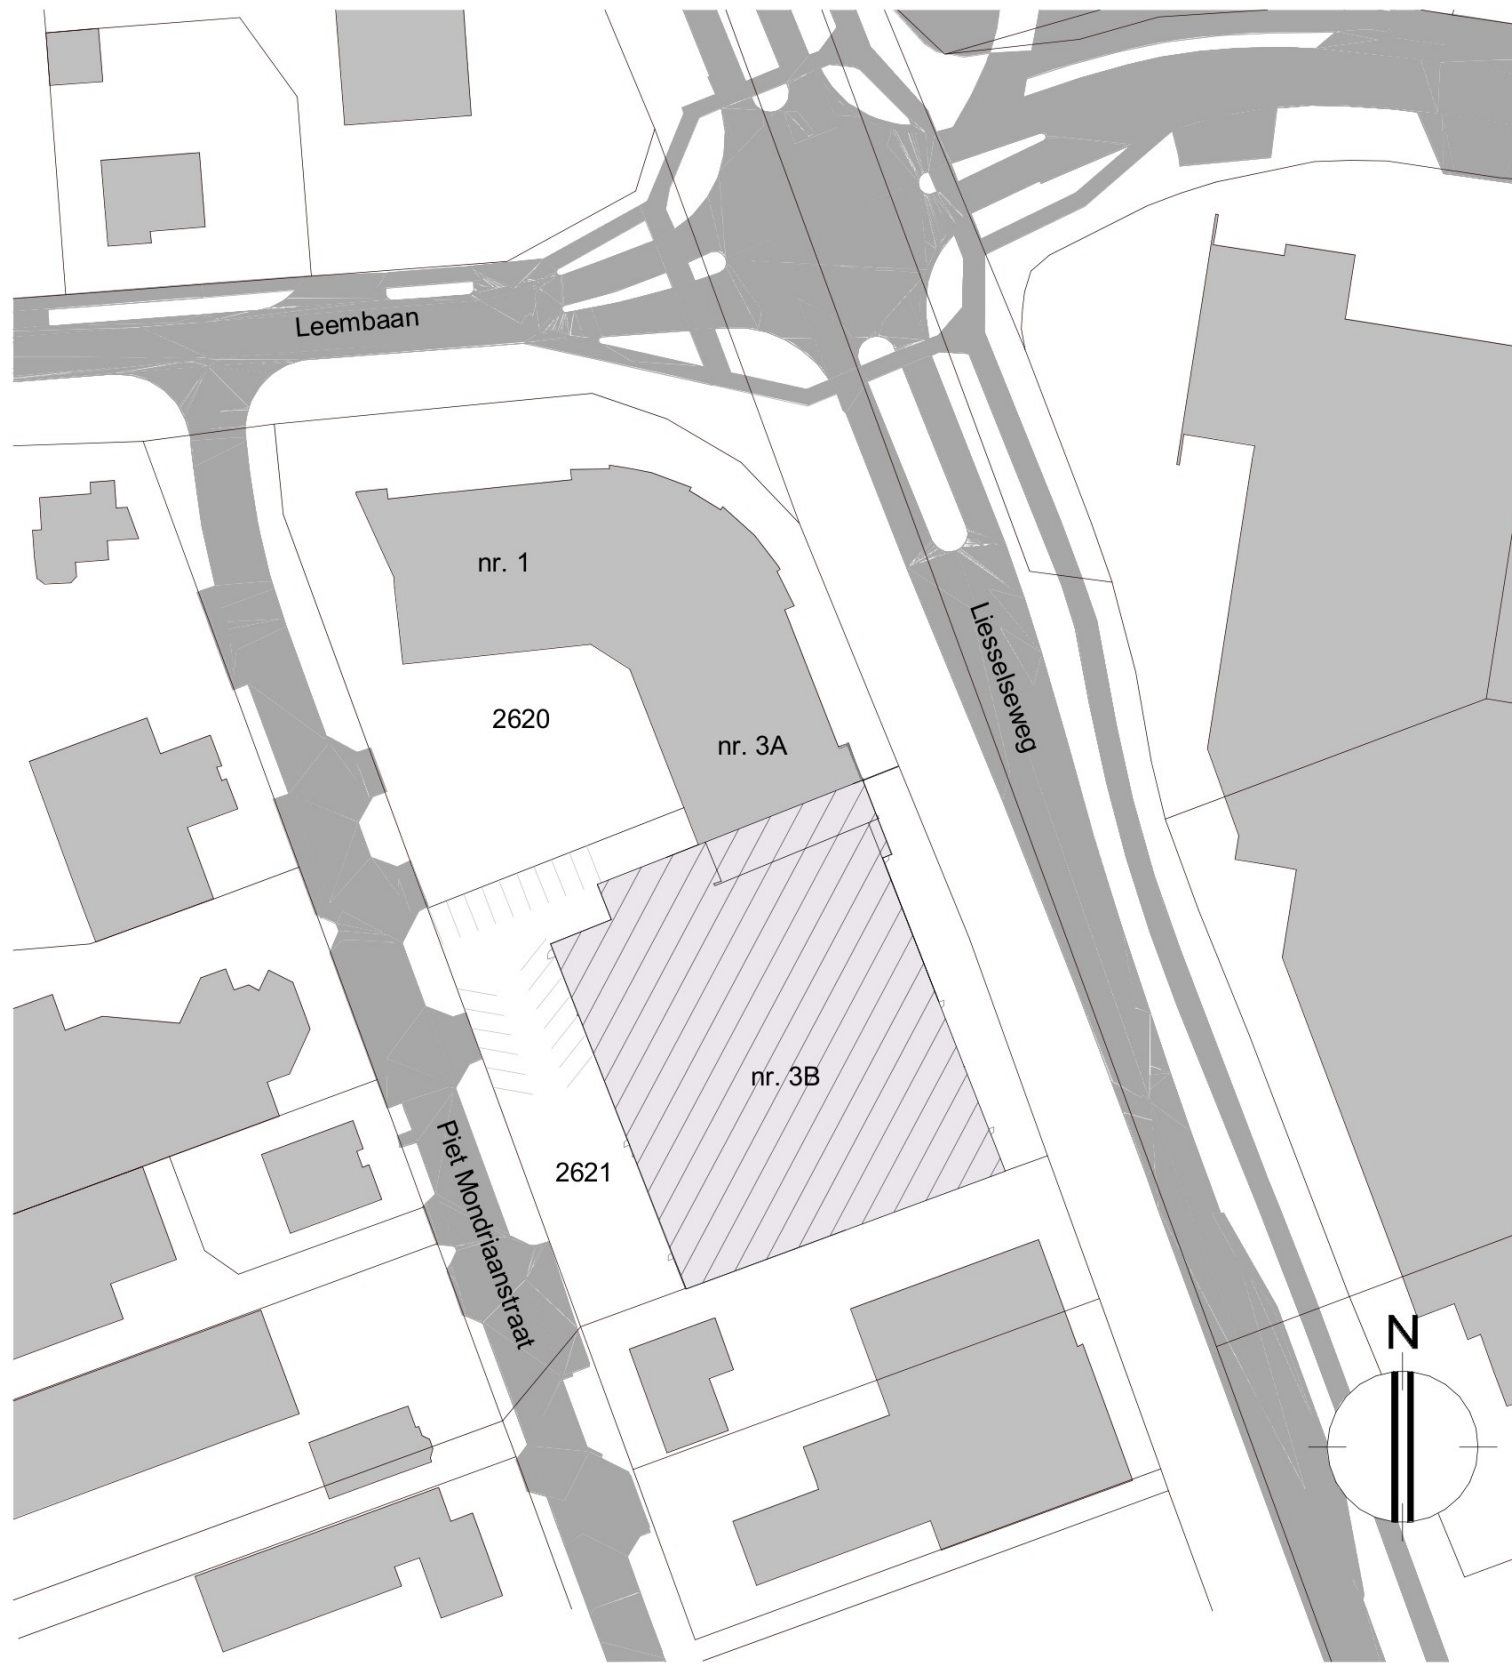

situatie

gemeente: Deurne
sectie: F nr. 2621
schaal: 1:1000

	DATUM: 04-12-2025		
	PROJECT: Splitsing pand Piet Mondriaanstraat 3B		
	OPDRACHTGEVER: [redacted]		
	FASE: Ontwikkelaar Scenario		
	OMSCHRIJVING: situatie bestaand		
SCHAAL: 1:1000	PROJECT NUMMER: 925350	BLAD NUMMER: OV_sib	AFMETING: A3