


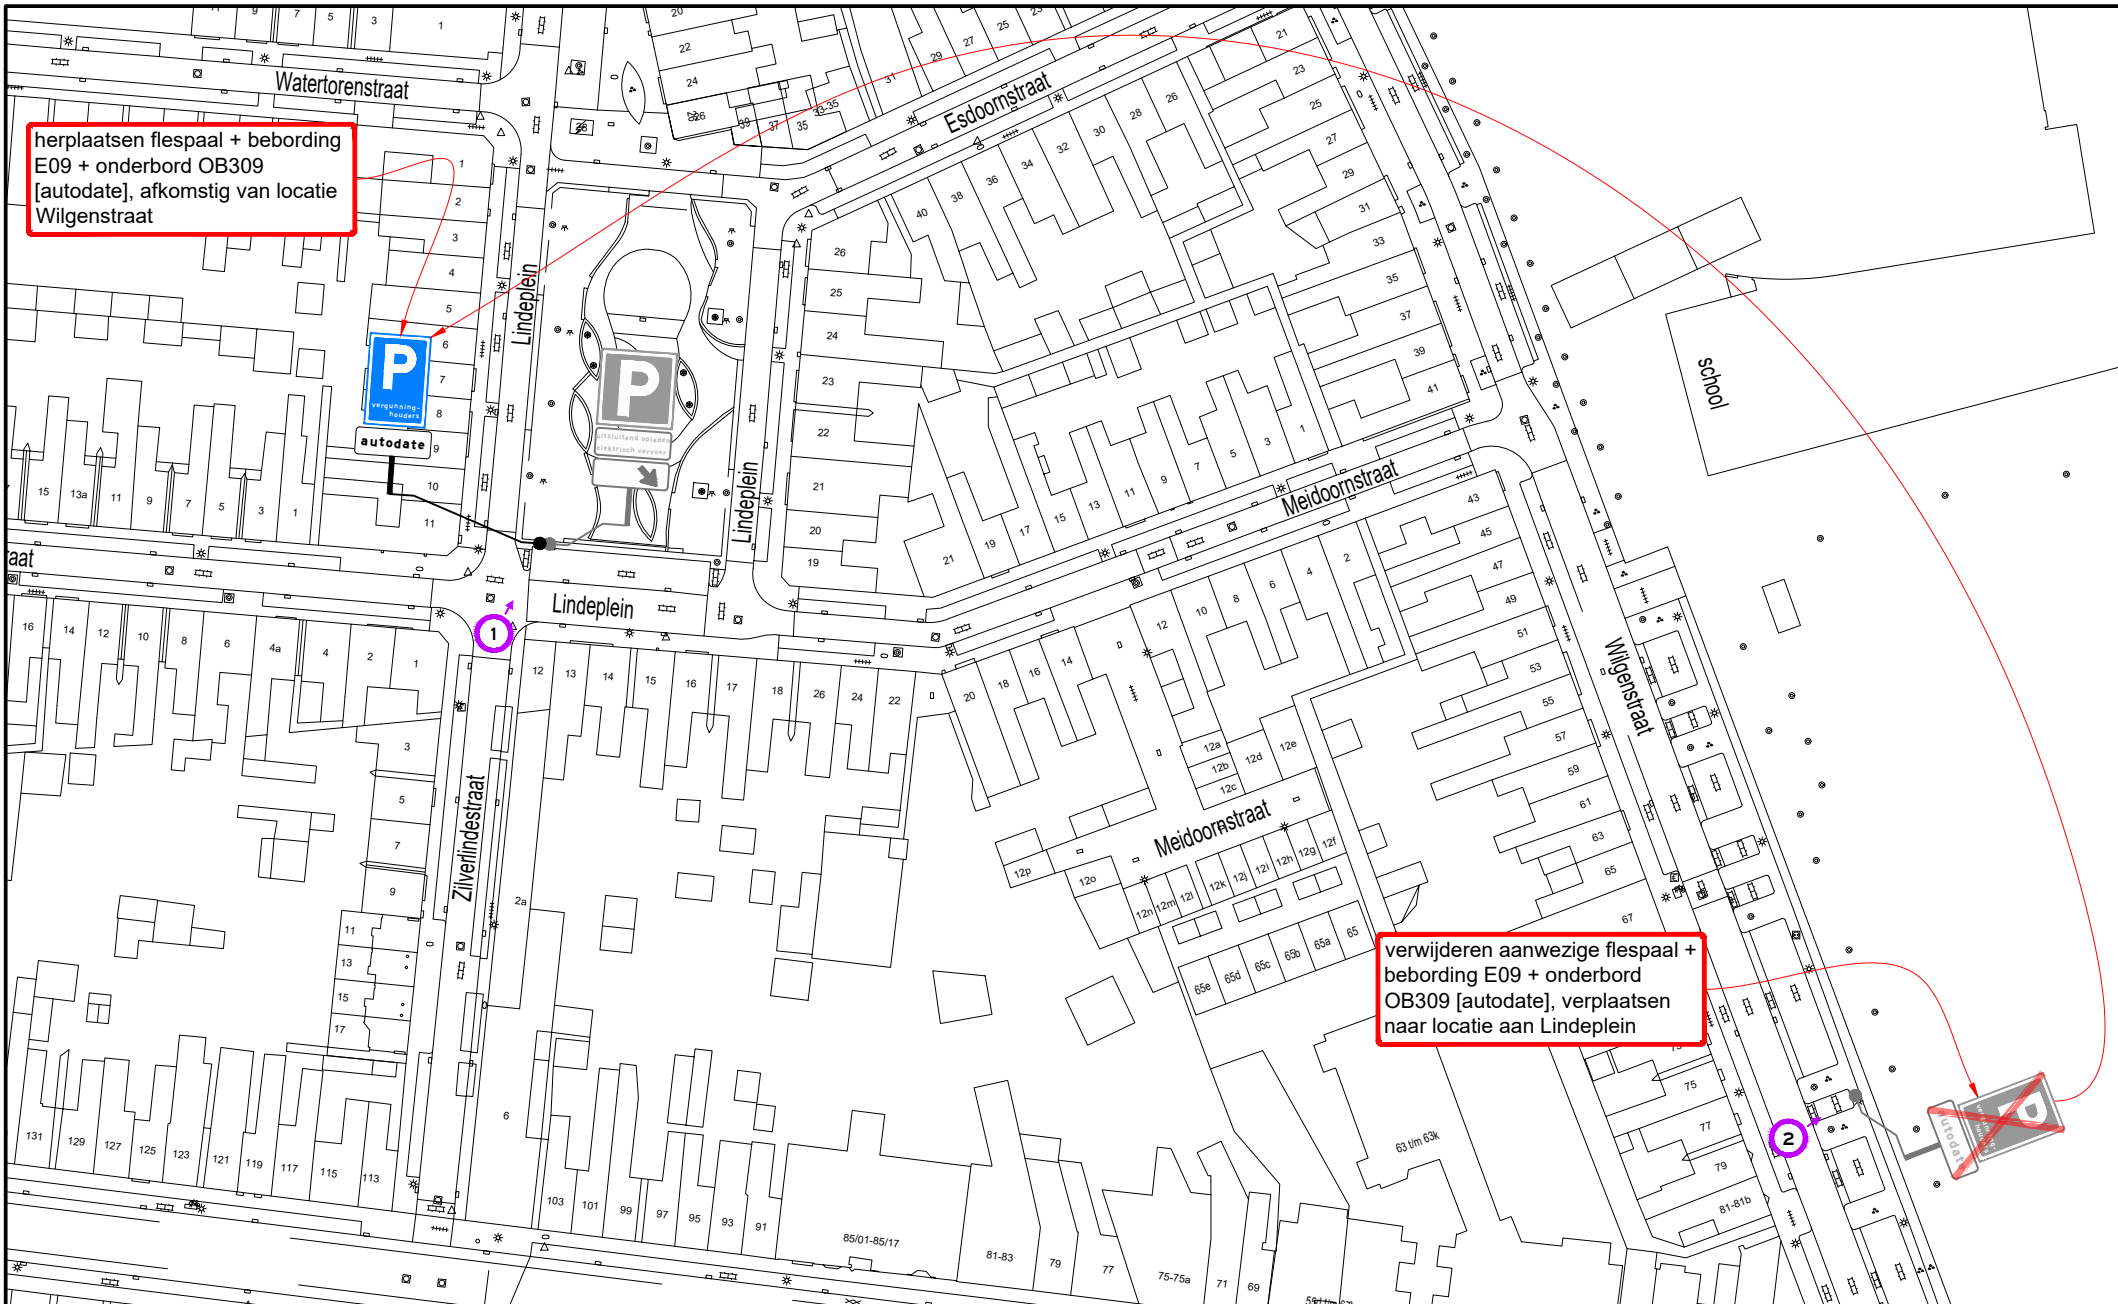

B

B




A

A

Hoeveelhedenstaat

- nieuw: -
- verplaatsen: 1x flespaal [L=3900mm] + E09-bord + onderbord OB309 [autodate]
- verwijderen: -

Locatie

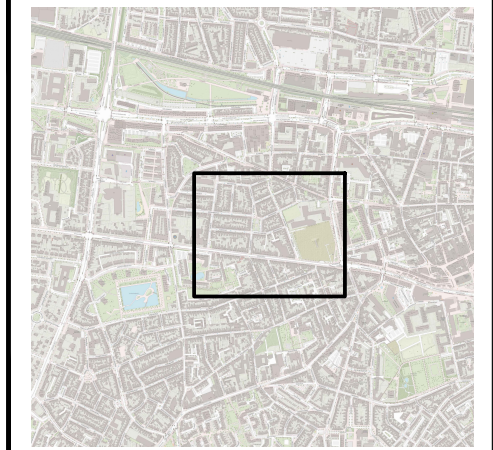

Legenda



orientatie

afmetingen standaard RVV-bebording

vormgeving bord	maat	type bord			
		□	▭	▩	▨
rond	diameter	400	600	800	1000
driehoek	zijde	500	700	900	1100
vierkant	zijde	400	600	800	1000
rechthoek	breedte	300	400	600	800
	hoogte	450	600	900	1200
achthoek	hoogte	X	700	900	X

maten in mm

plaatsing RVV-bebording

- hoogte onderkant bebording ten opzichte van verharding bedraagt minimaal 2,20 m
- bebording bevestigen op flespaal, tenzij anders vermeld
- lengte flespaal onder de grond bedraagt ca. 0,80 m

Verkeersbesluit elektrisch vervoer
Greenwheels, Lindeplein 12 te Tilburg
Permanente verkeersmaatregelen

opdrachtgever: GEMEENTE TILBURG

tekenaar: WVA	23-09-25	vrijgave: MJA	23-09-25
versie: 1.0 - Definitief	blad: 1	van: 1	
schaal: 1:1000	formaat: A3		
tekeningnr.: 202315604-731			

© Ramudden BV