


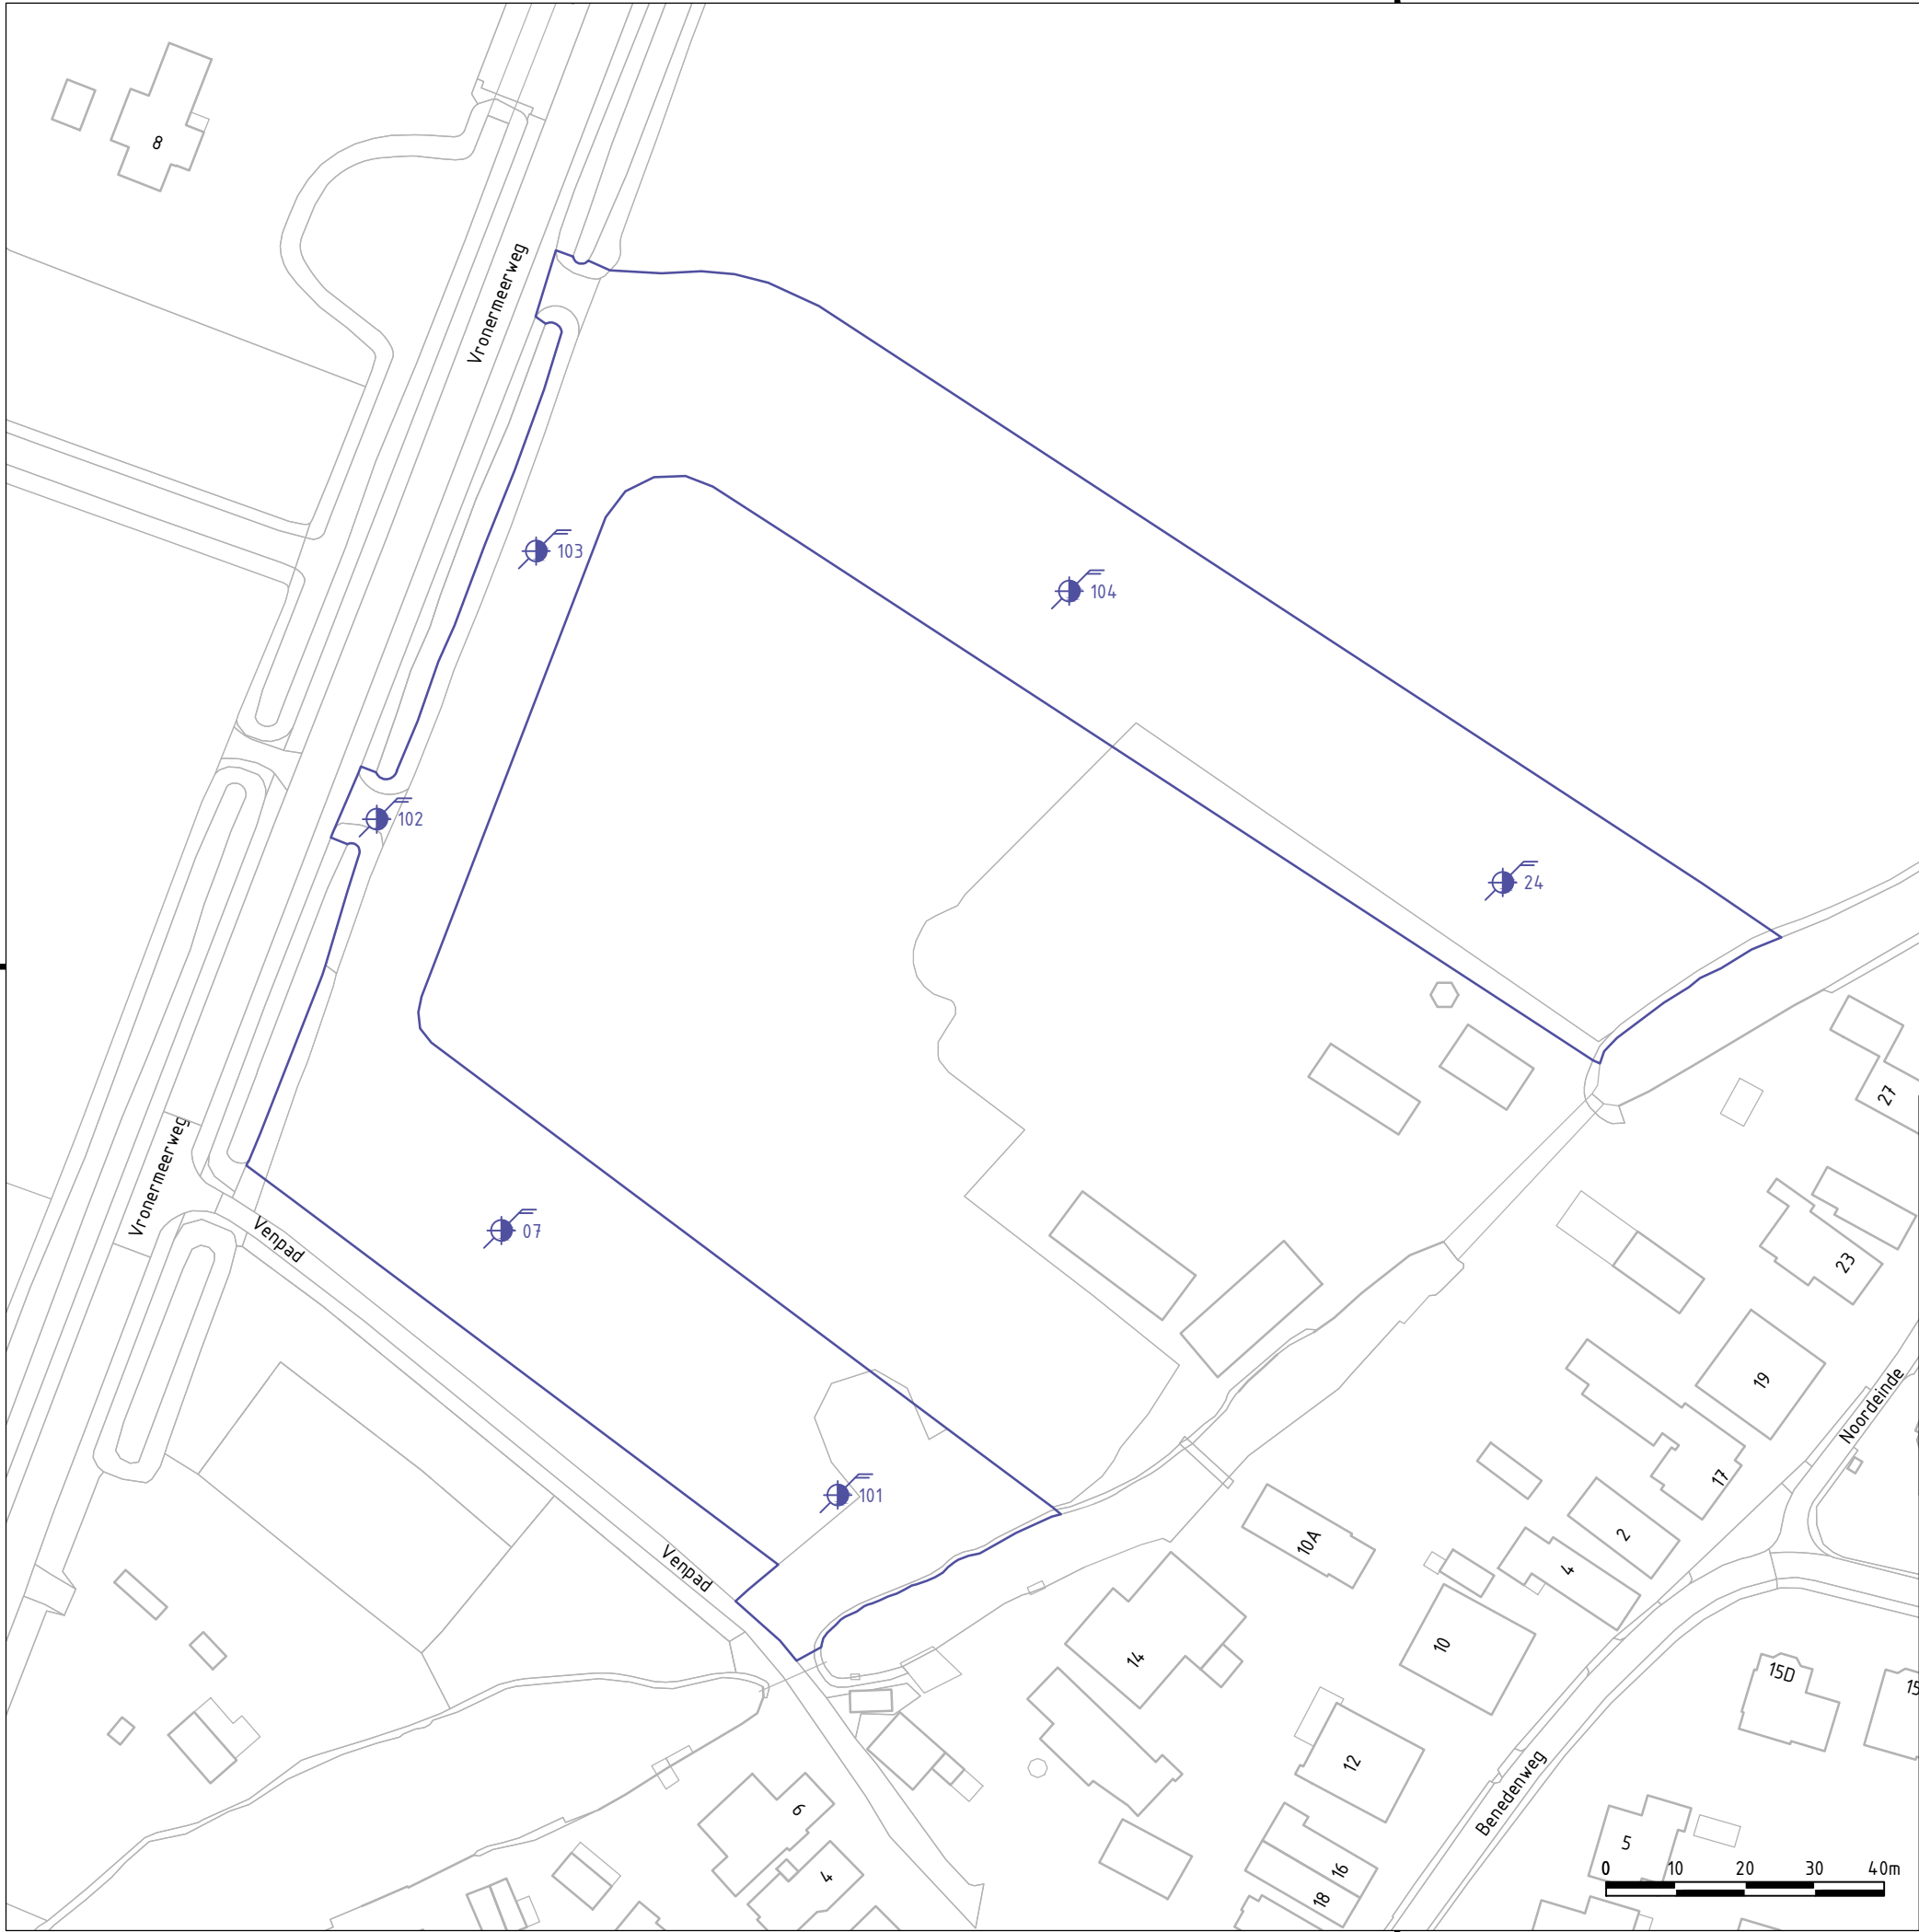

LEGENDA

- Contouren GBKN
- Contouren onderzoeksgebied
- Grondboring met peilbuis (incl. nummering)



PROMMENZ

Harmenkaag 11 | www.prommenz.nl
1741 LA Schagen | info@prommenz.nl

projectnummer	tekeningnummer	versie	blad
P220475	_MO_502	0.1	01
			van 01

project
Vronermeerweg te Sint Pancras

onderwerp
AAnvullend onderzoek

opdrachtgever
Gemeente Dijk en Waard

ontwerper
D.O. Ruiter
projectleider
E. van Ijzerloo

status
Definitief
schaal
1:1000

paraaf
datum
26-7-2022
paraaf
datum
26-7-2022

een frisse kijk op ruimte