


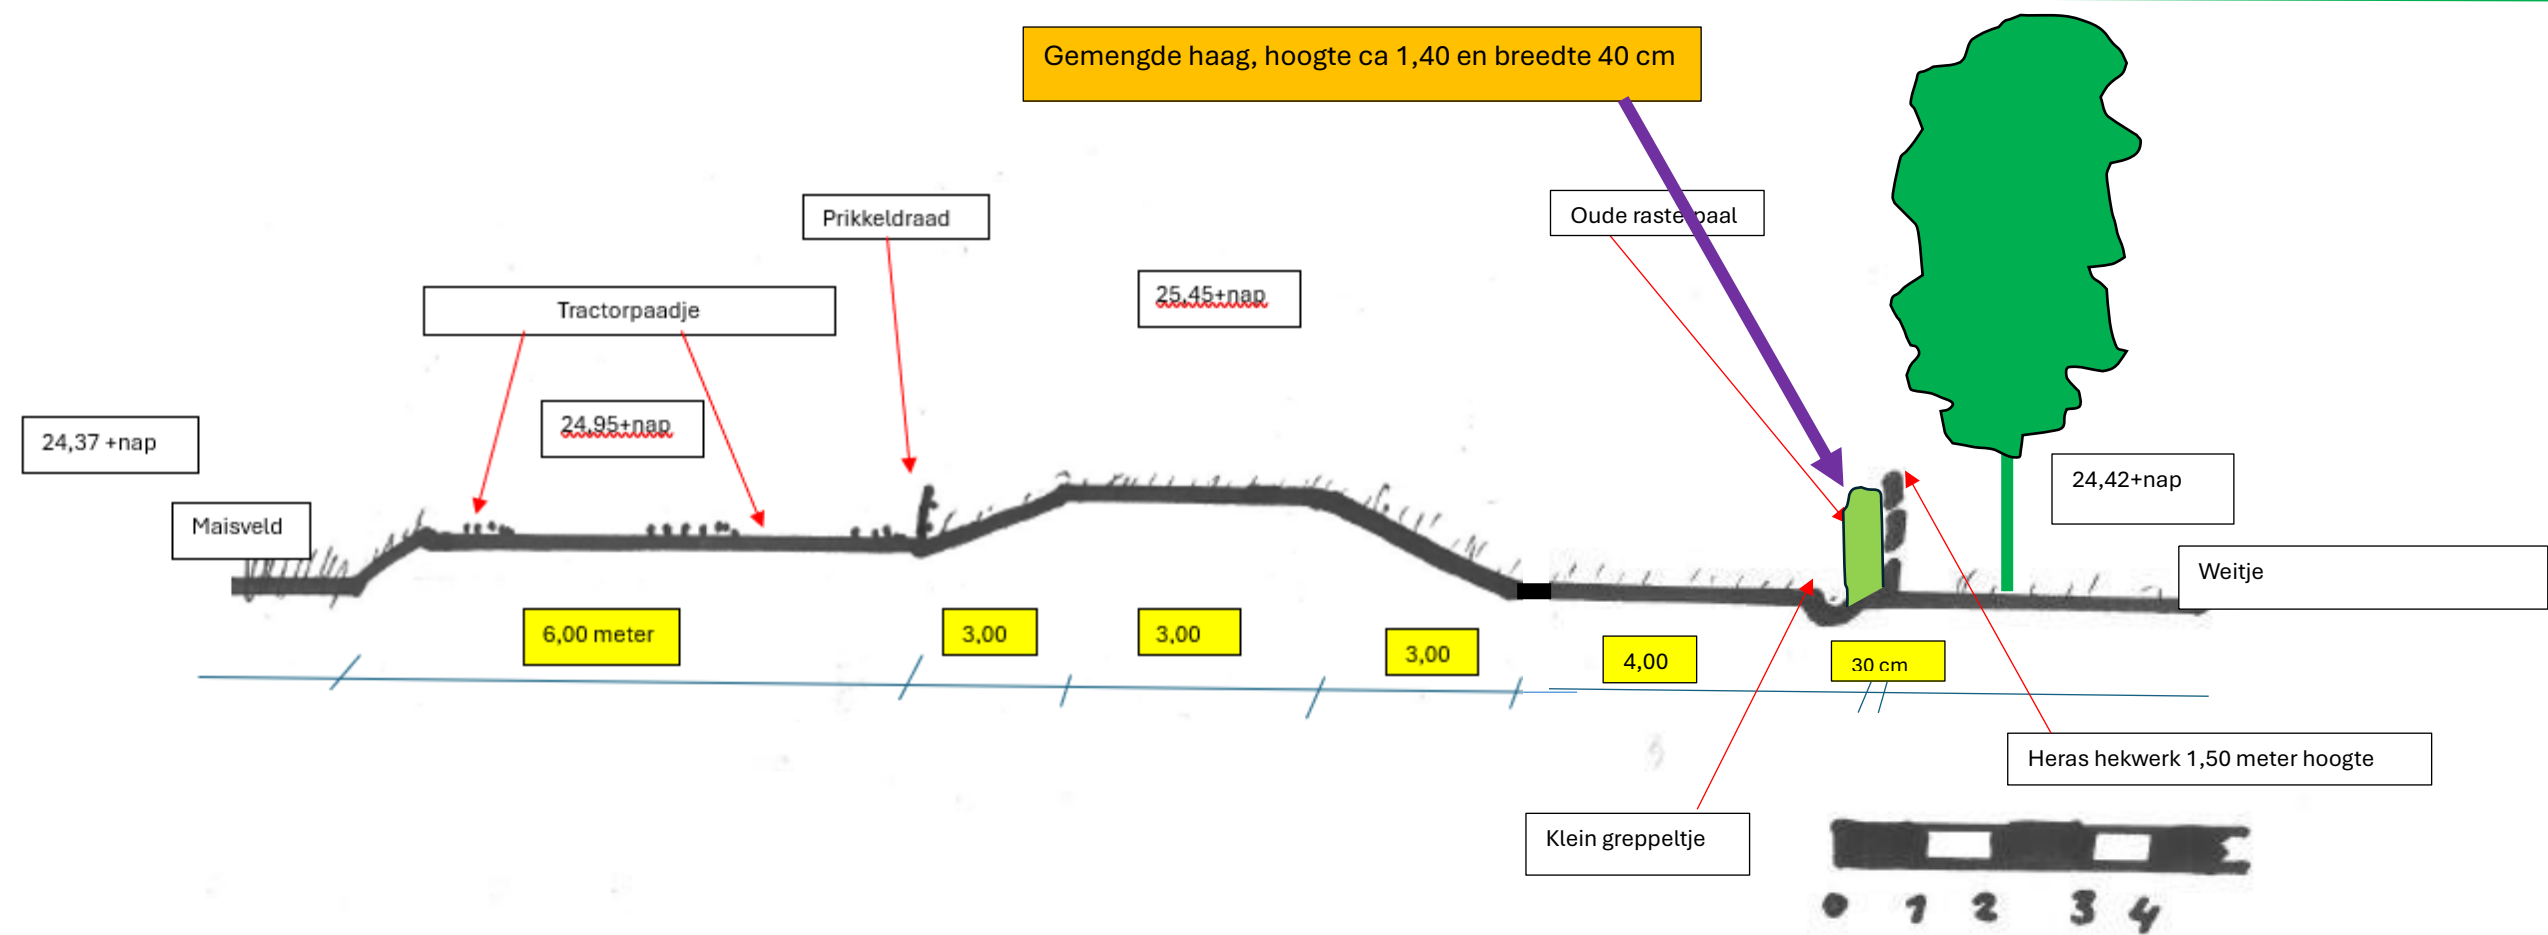

Doorsnede en foto dijklichaam bij boom e.o. Brand Stevensweert

TBV aanplant gemengde haag dijkzijde Herashekwerk, ivm vraat in wei.

Beheer door de eigenaren weitje.

30-8-2024