


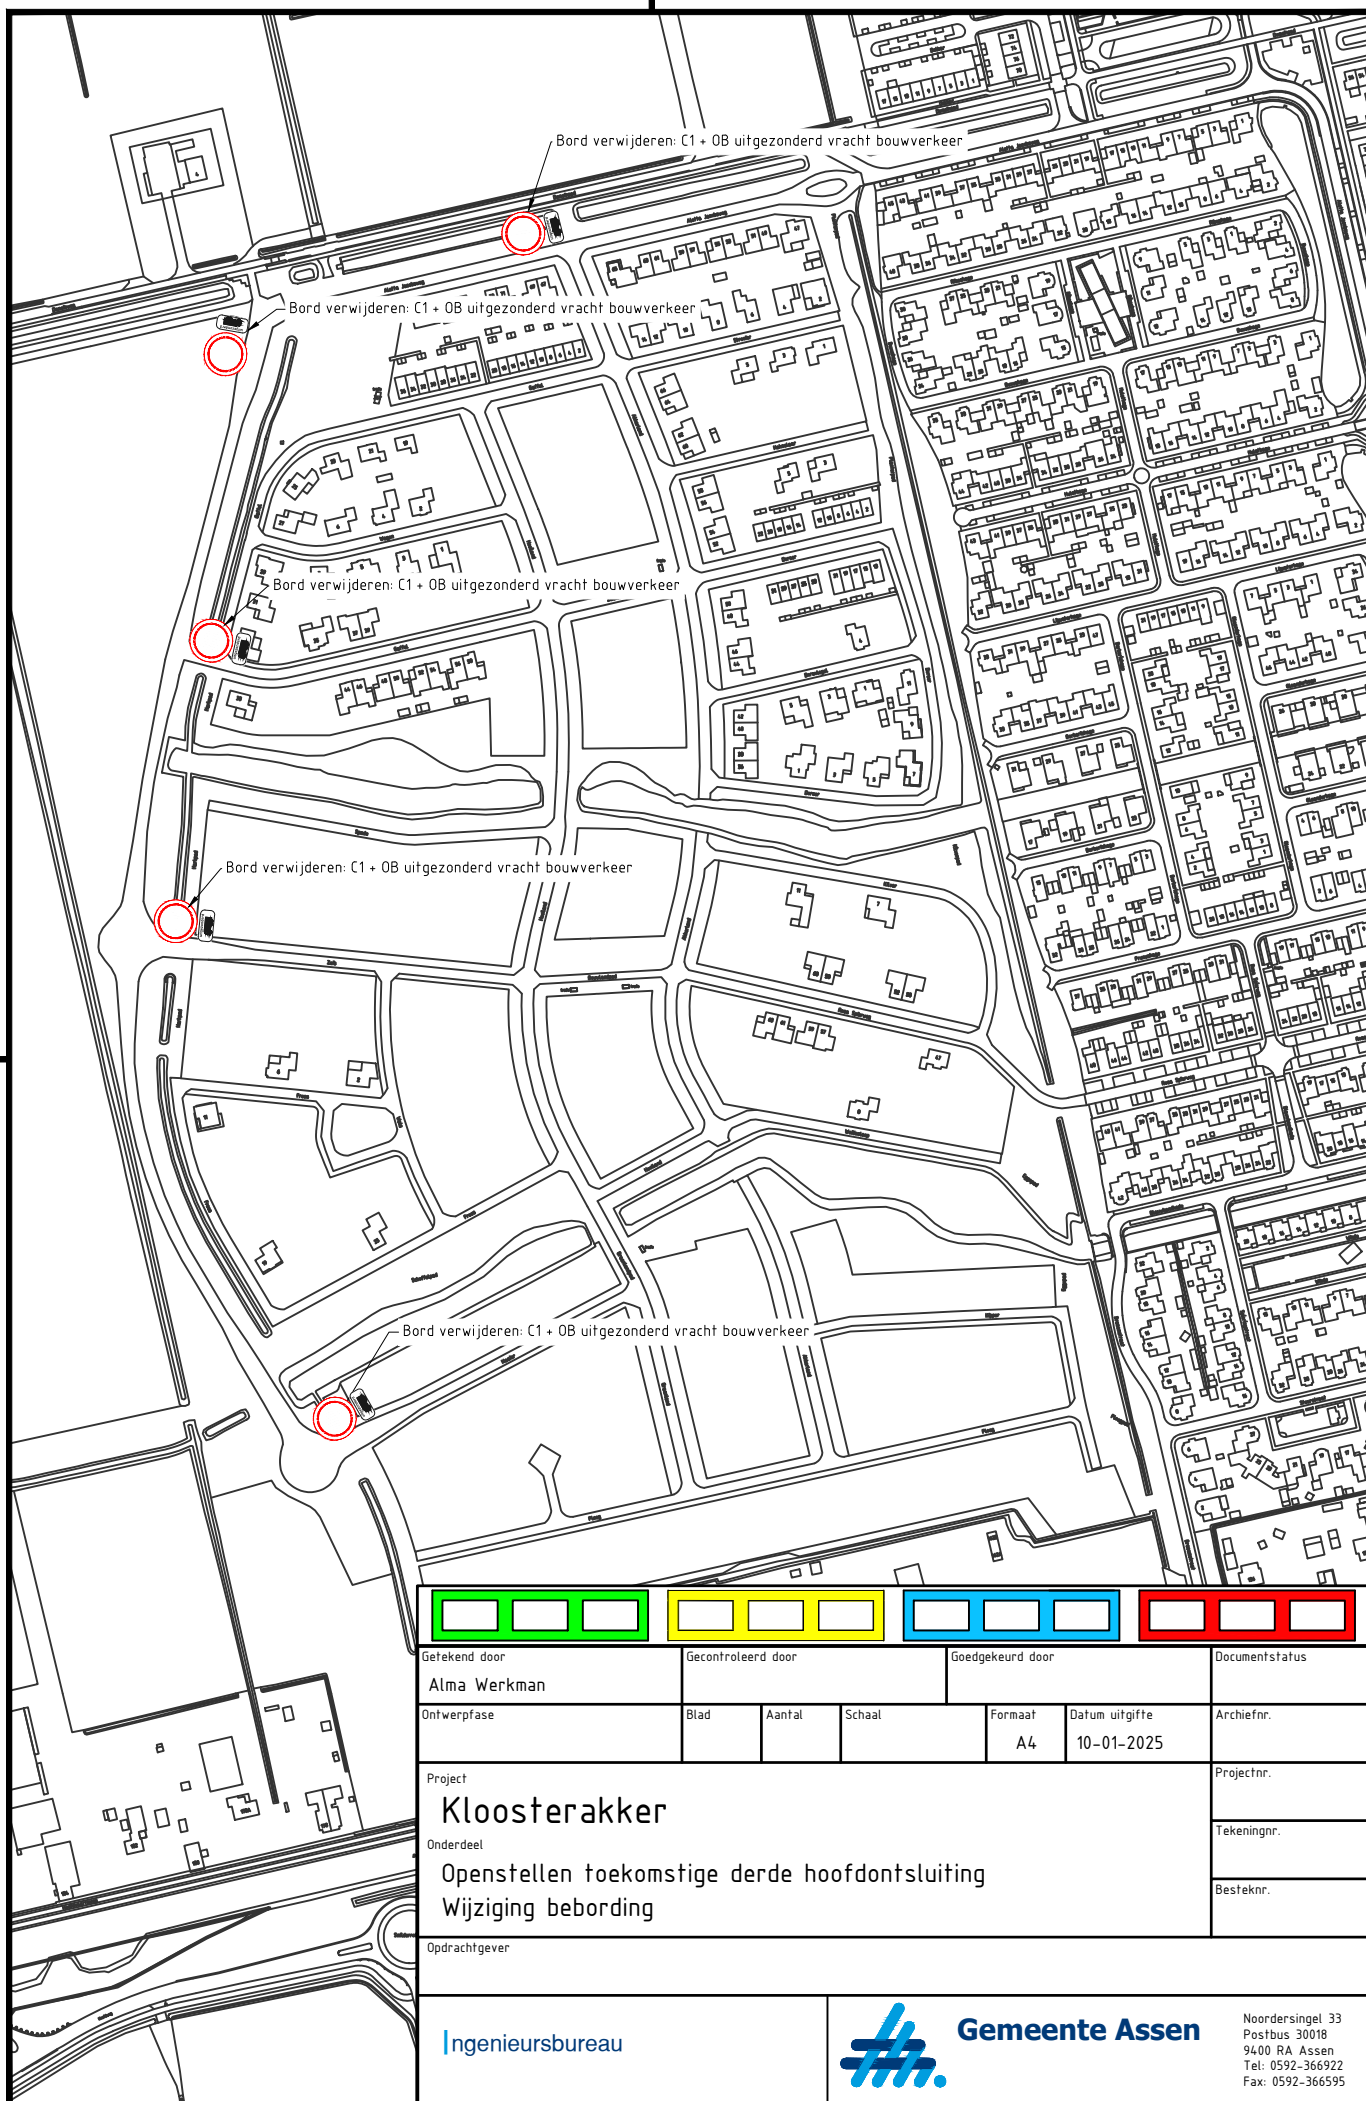

Gefekend door		Gecontroleerd door		Goedgekeurd door		Documentstatus
Alma Werkman						
Ontwerpfase		Blad	Aantal	Schaal	Formaat	Datum uitgifte
					A4	10-01-2025
Project						Projectnr.
Onderdeel						Tekeningnr.
						Besteknr.
Opdrachtgever						
Ingenieursbureau				 Gemeente Assen		Noordersingel 33 Postbus 30018 9400 RA Assen Tel: 0592-366922 Fax: 0592-366595