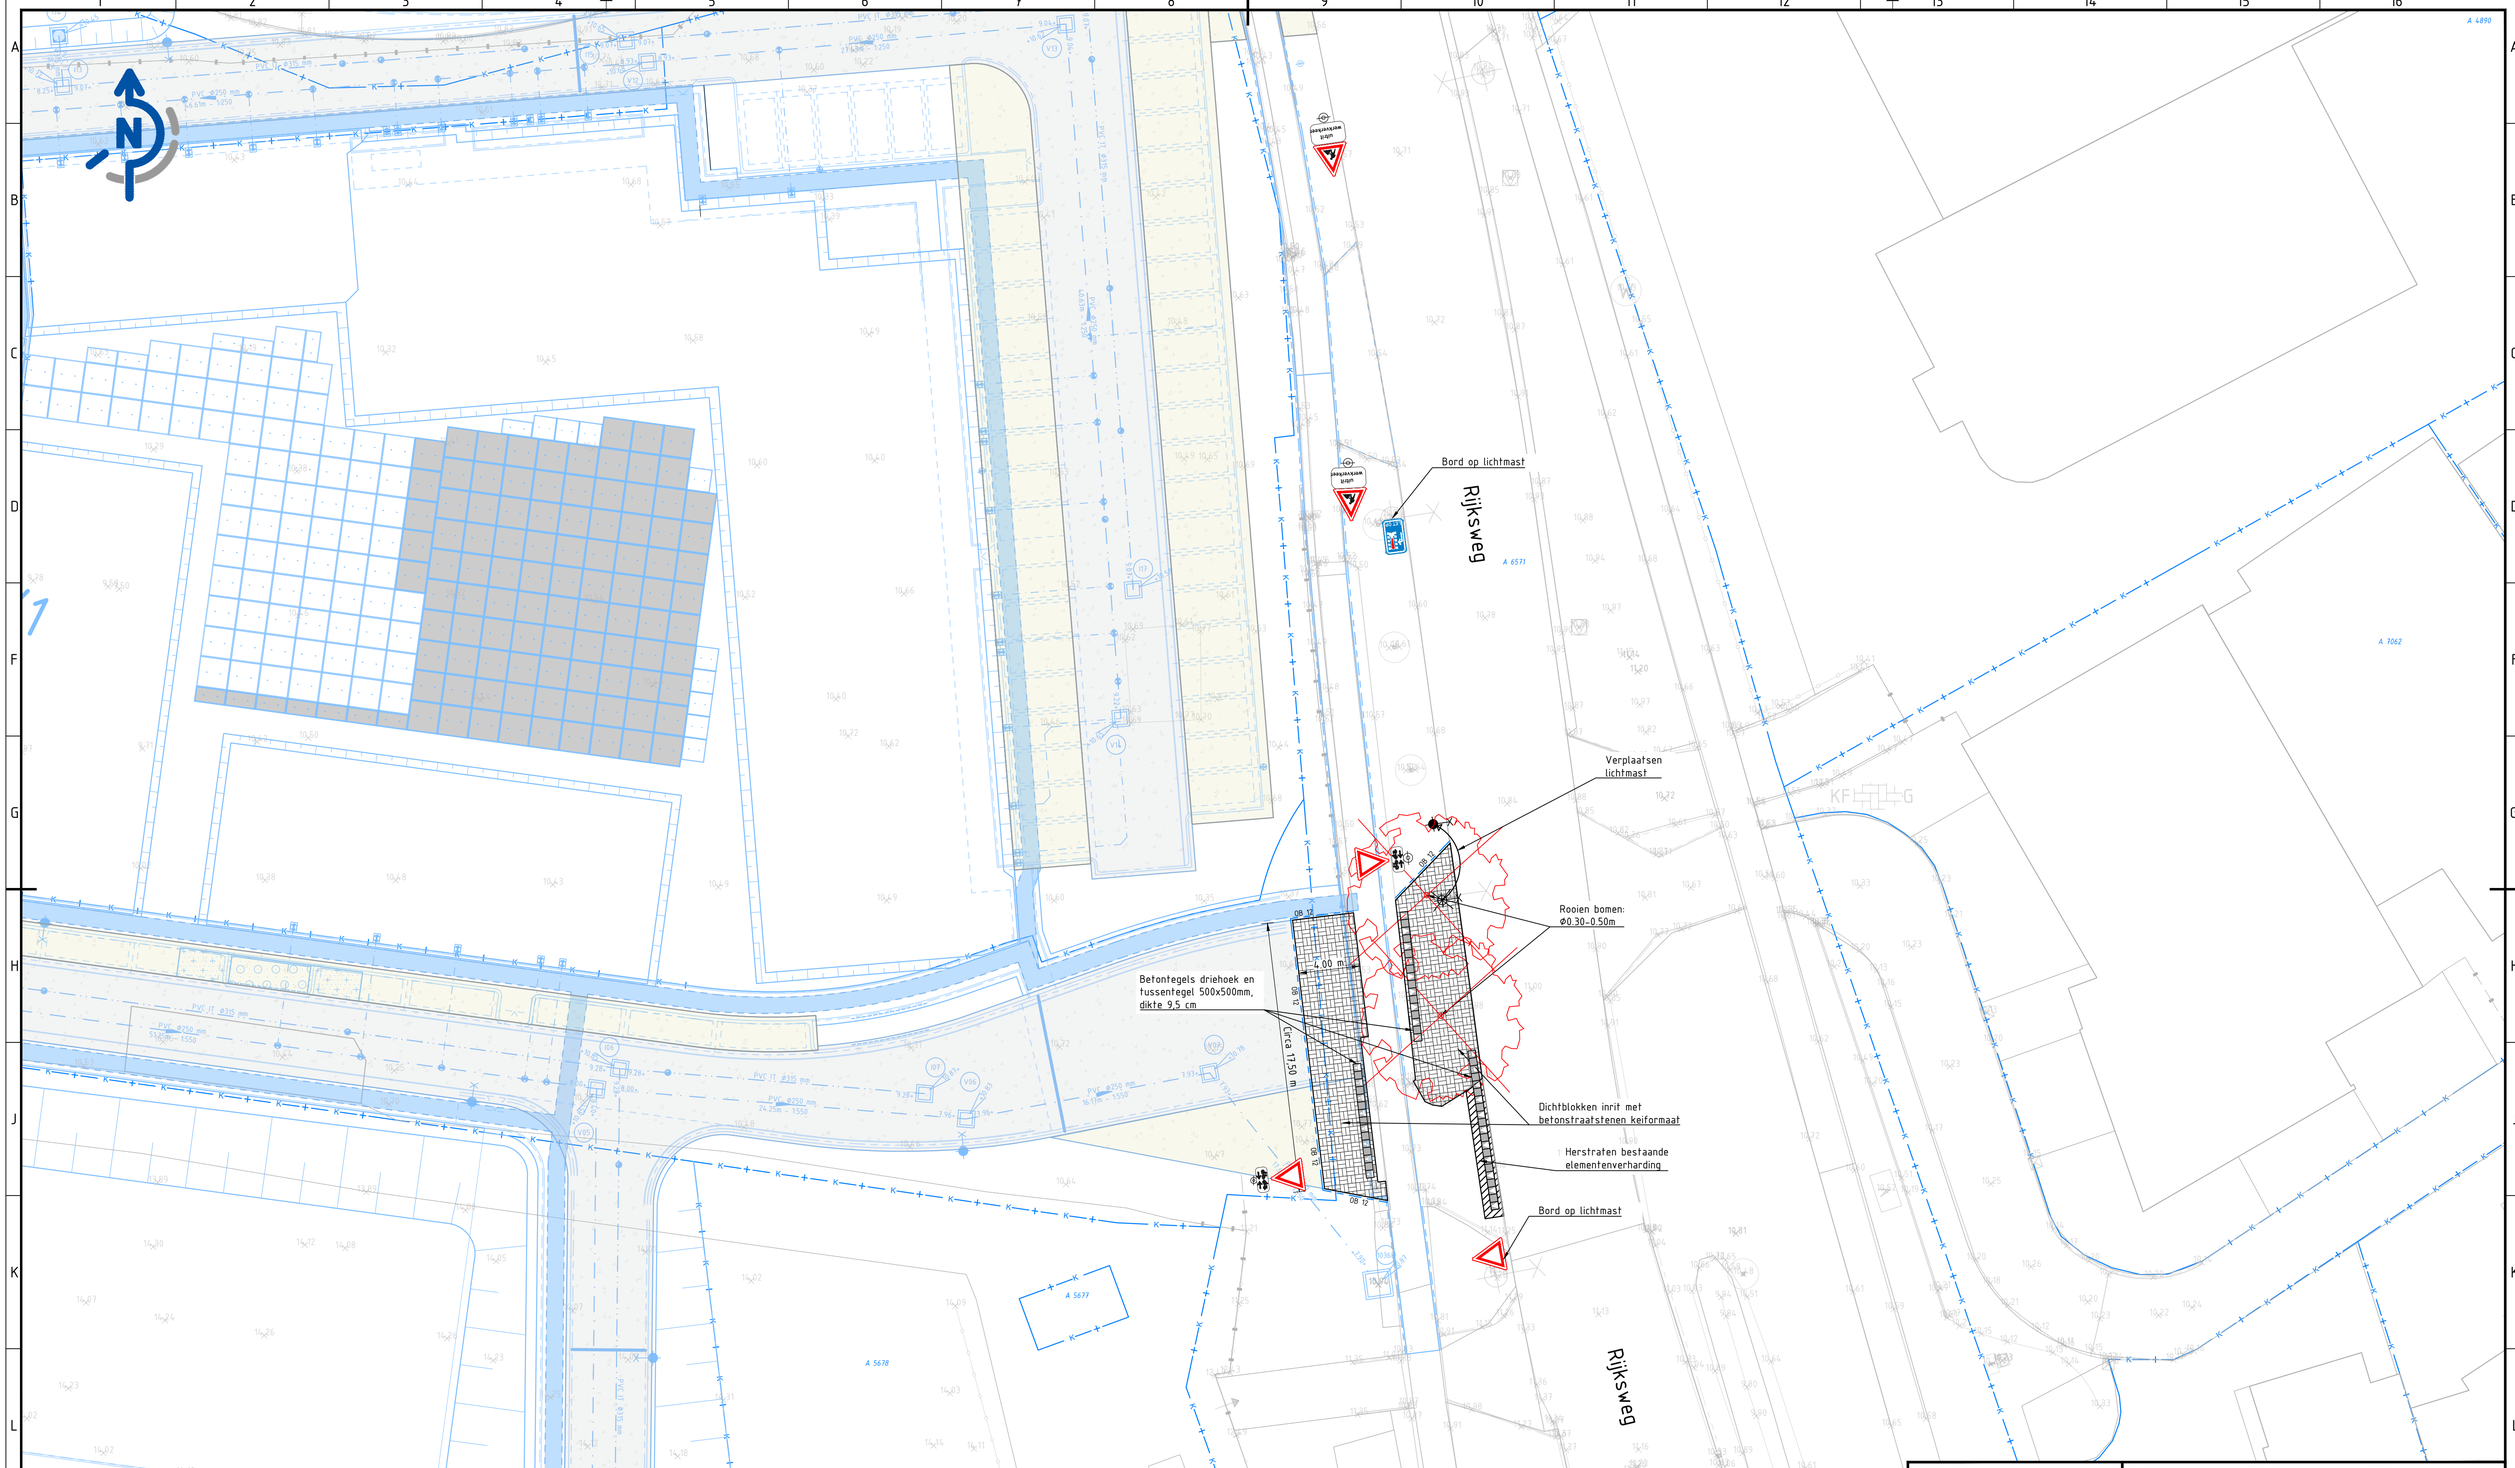

Getekend door: K. Laurenssen	Projectnummer: RI20059	Tekeningnummer: 805	Blad: 01
Gecontroleerd door: L. Janssen	Versie: 04	Status: Definitief	Datum uitgifte: 24-01-2025
Schaal: 1:200	Opdrachtgever: Van de Klok Wonen BV		
Formaat: A1	Documenttype: Tekening	Project: Molenhoek-Zuid	
		Omschrijving: Bouwrijp situatie Tijdelijke ontsluiting	

RE/infra
Bezoek adres : Jan v.d. Heydenstraat 2, Wijchen
Postadres : Postbus 6
6600 AA Wijchen
Telefoon : 024-64 253 94
E-mail : info@RE-infra.nl

Maten in meters, tenzij anders aangegeven.
Peilmaten in meters t.o.v. N.A.P., tenzij anders aangegeven.
Diameters in millimeters, tenzij anders aangegeven.