


841330-B1

gemeente Zundert, sectie T, nummers 392, 396, 405, 432, 2575, 2576, 2577 en 2578

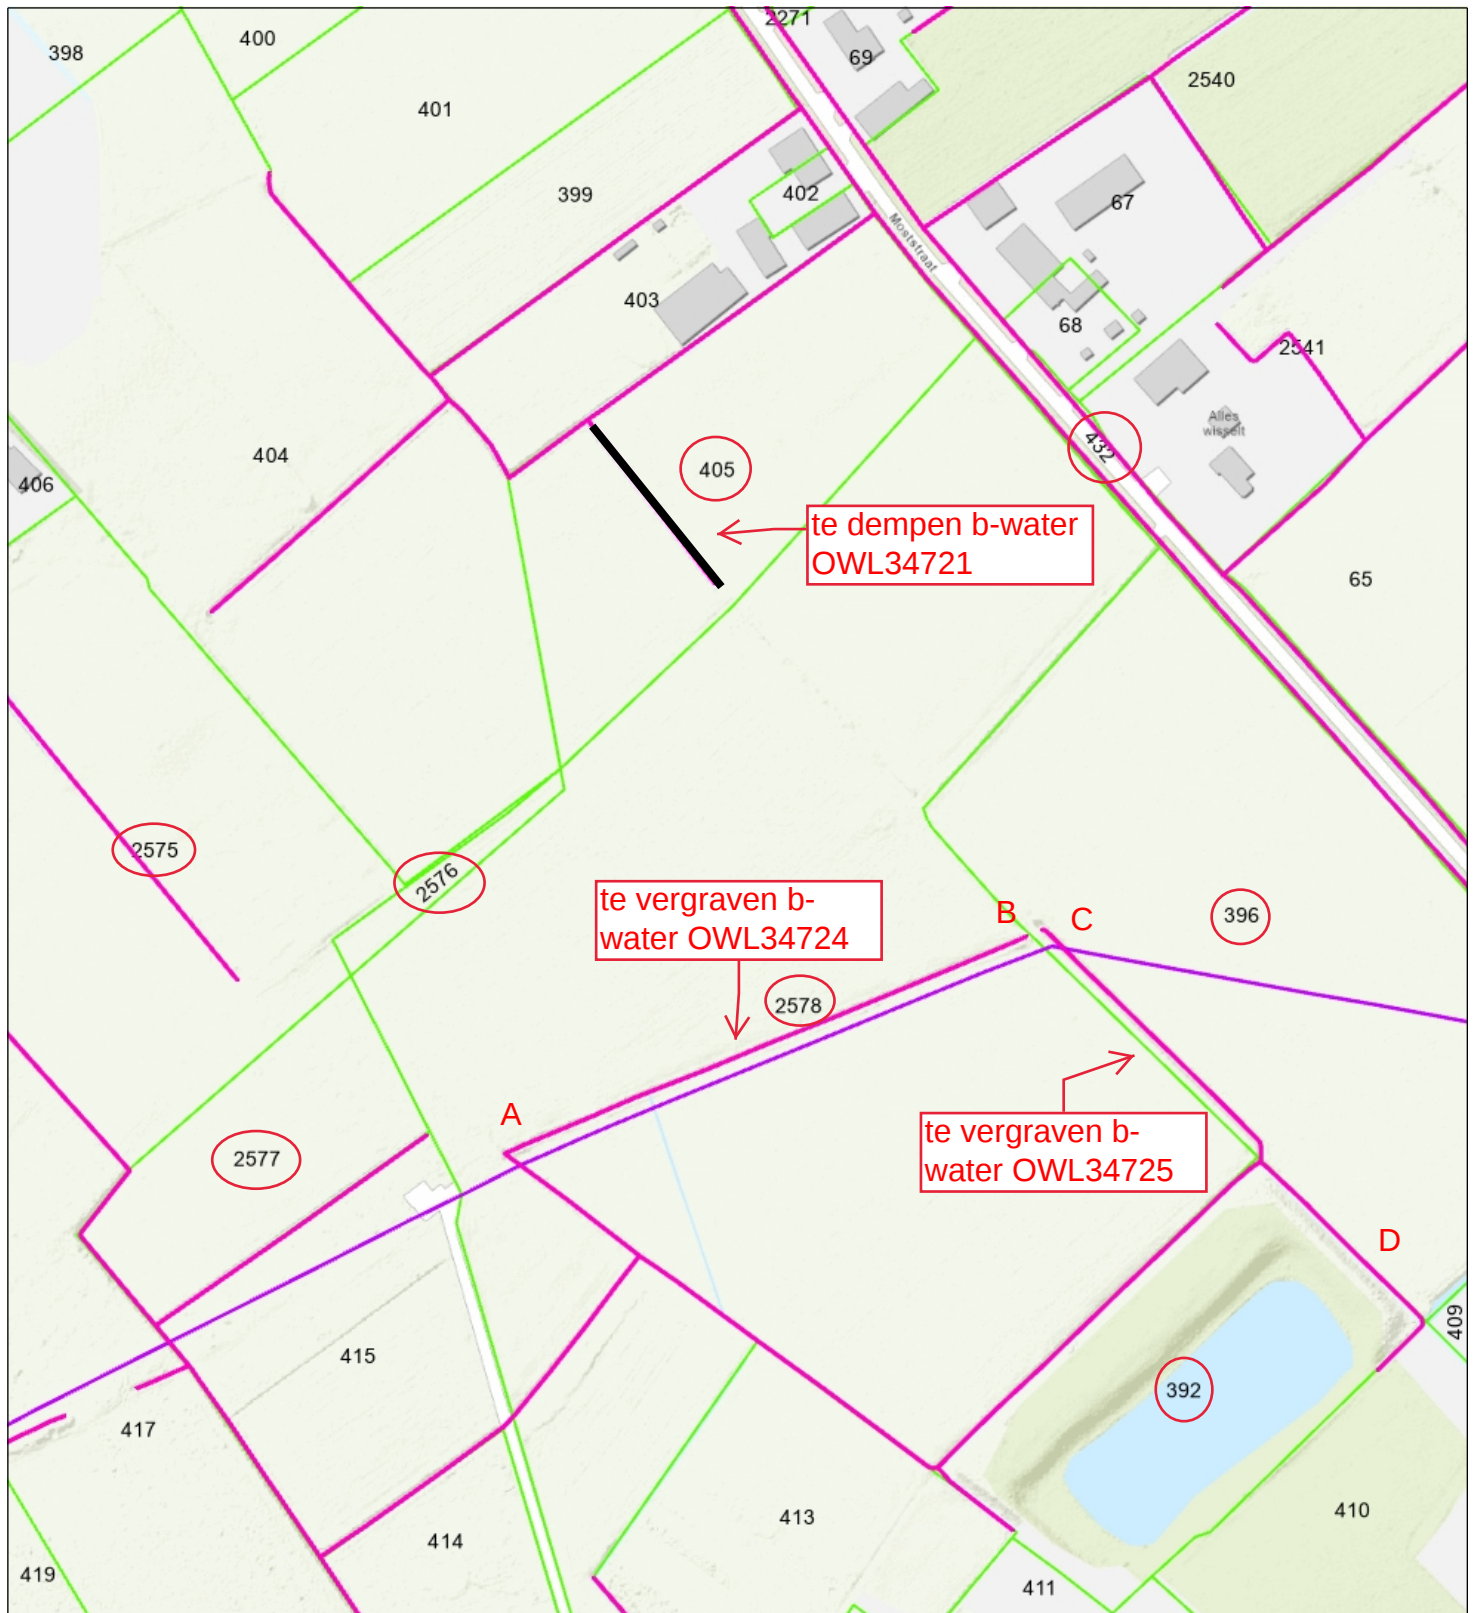

- Brug BHR
- Stuw BHR
- Duiker BHR
- Hectometrering
- Categorie A waterloop BHR
- Categorie B waterloop BHR

- rivieren en kanalen (regionaal)
- Boezemkade (regionaal)
- Compartimenteringskeri (regionaal)
- Overige waterkering
- Overstorten
- Randvoorziening



Naam/Proces:

Datum: 03-02-2025

Formaat: A4

Schaal: 1:2,500

