


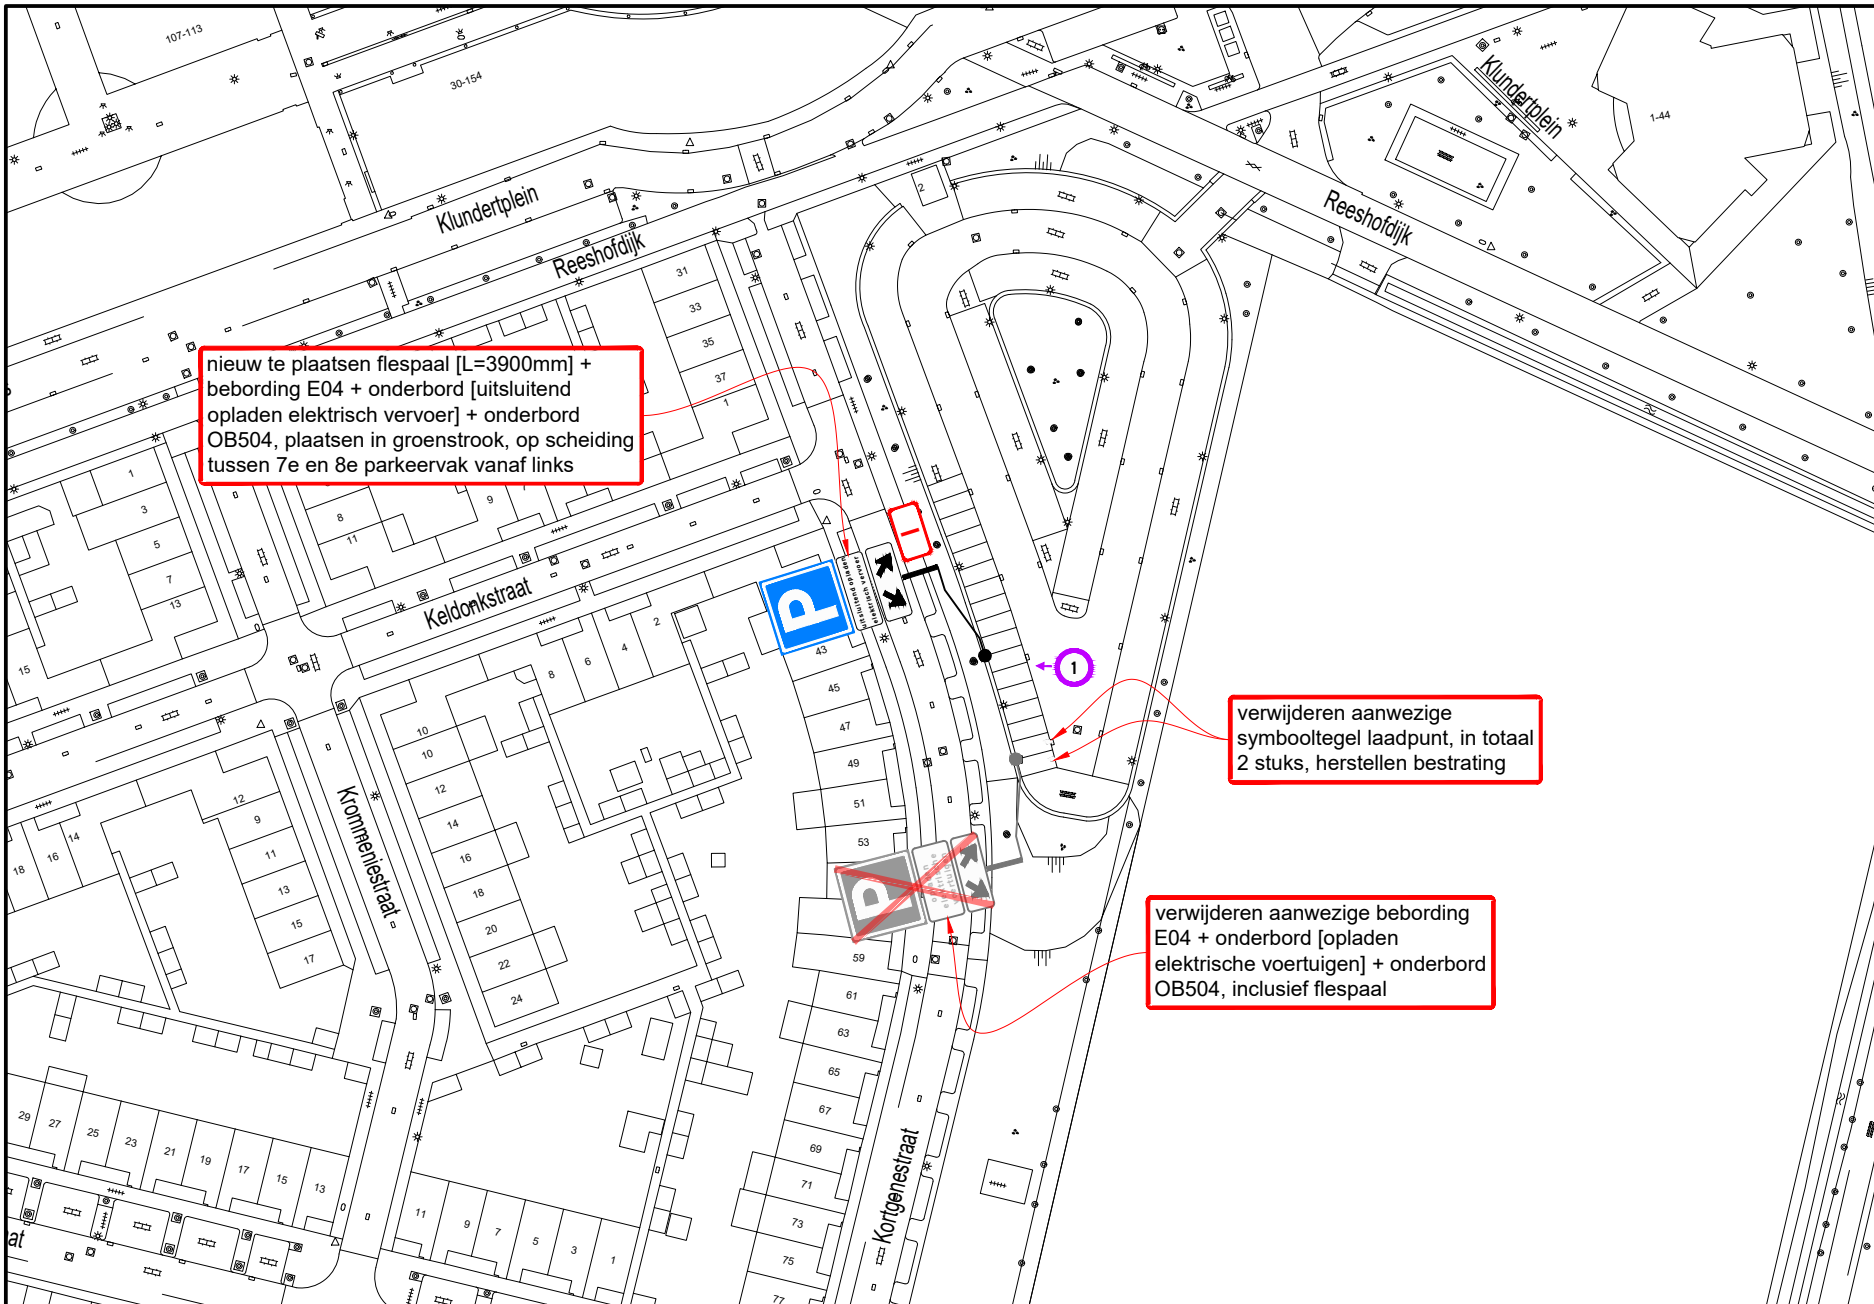

B

B




A

Hoeveelhedenstaat

- nieuw:
- 1x flespaal [L=3900mm] + E04-bord + onderbord 'uitsluitend opladen elektrisch vervoer' + onderbord OB504; type I
- verplaatsen:
-
- verwijderen:
- 1x flespaal + E04-bord + onderbord 'uitsluitend opladen elektrische voertuigen' + onderbord OB504
 - 2x symbooltegel laadpunt

Locatie

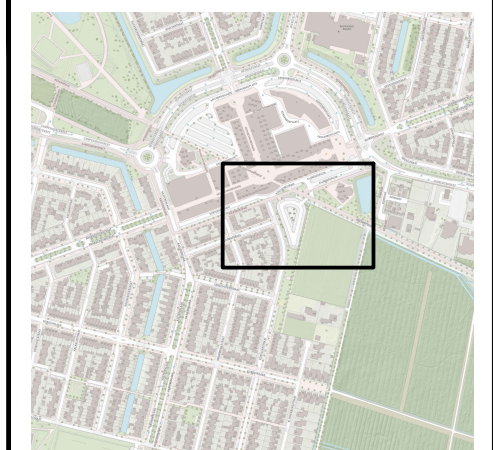

Legenda



orientatie

afmetingen standaard RVV-bebording

vormgeving bord	maat	type bord			
		I	II	III	IV
rond	diameter	400	600	800	1000
driehoek	zijde	500	700	900	1100
vierkant	zijde	400	600	800	1000
rechthoek	breedte	300	400	600	800
	hoogte	450	600	900	1200
achthoek	hoogte	X	700	900	X

plaatsing RVV-bebording

- hoogte onderkant bebording ten opzichte van verharding bedraagt minimaal 2,20 m
- bebording bevestigen op flespaal, tenzij anders vermeld

www.vevon.nl
Tet: 013-2132202

opdrachtgever:
GEMEENTE TILBURG

Laadpaal Kortgenestraat 49 te Tilburg
Permanente verkeersmaatregelen

getekend:	W. Vaartjes	07-11-24
gecontroleerd:	P. Kraan	07-11-24
vrijgegeven:	M. Jacobs	07-11-24
versie:	v 1.0 - DEFINITIEF	
schaal:	1:1000	formaat: A3

© Vevon B.V. tekeningnummer: **202315604-468**

Niets van deze tekening mag worden vervoelvoudigd en / of openbaar gemaakt d.m.v. druk, fotokopie, microfilm of op welke andere wijze ook, zonder voorafgaande schriftelijke toestemming van Vevon B.V., noch zonder de schriftelijke toestemming van de afzender van het tekeningpakket.