



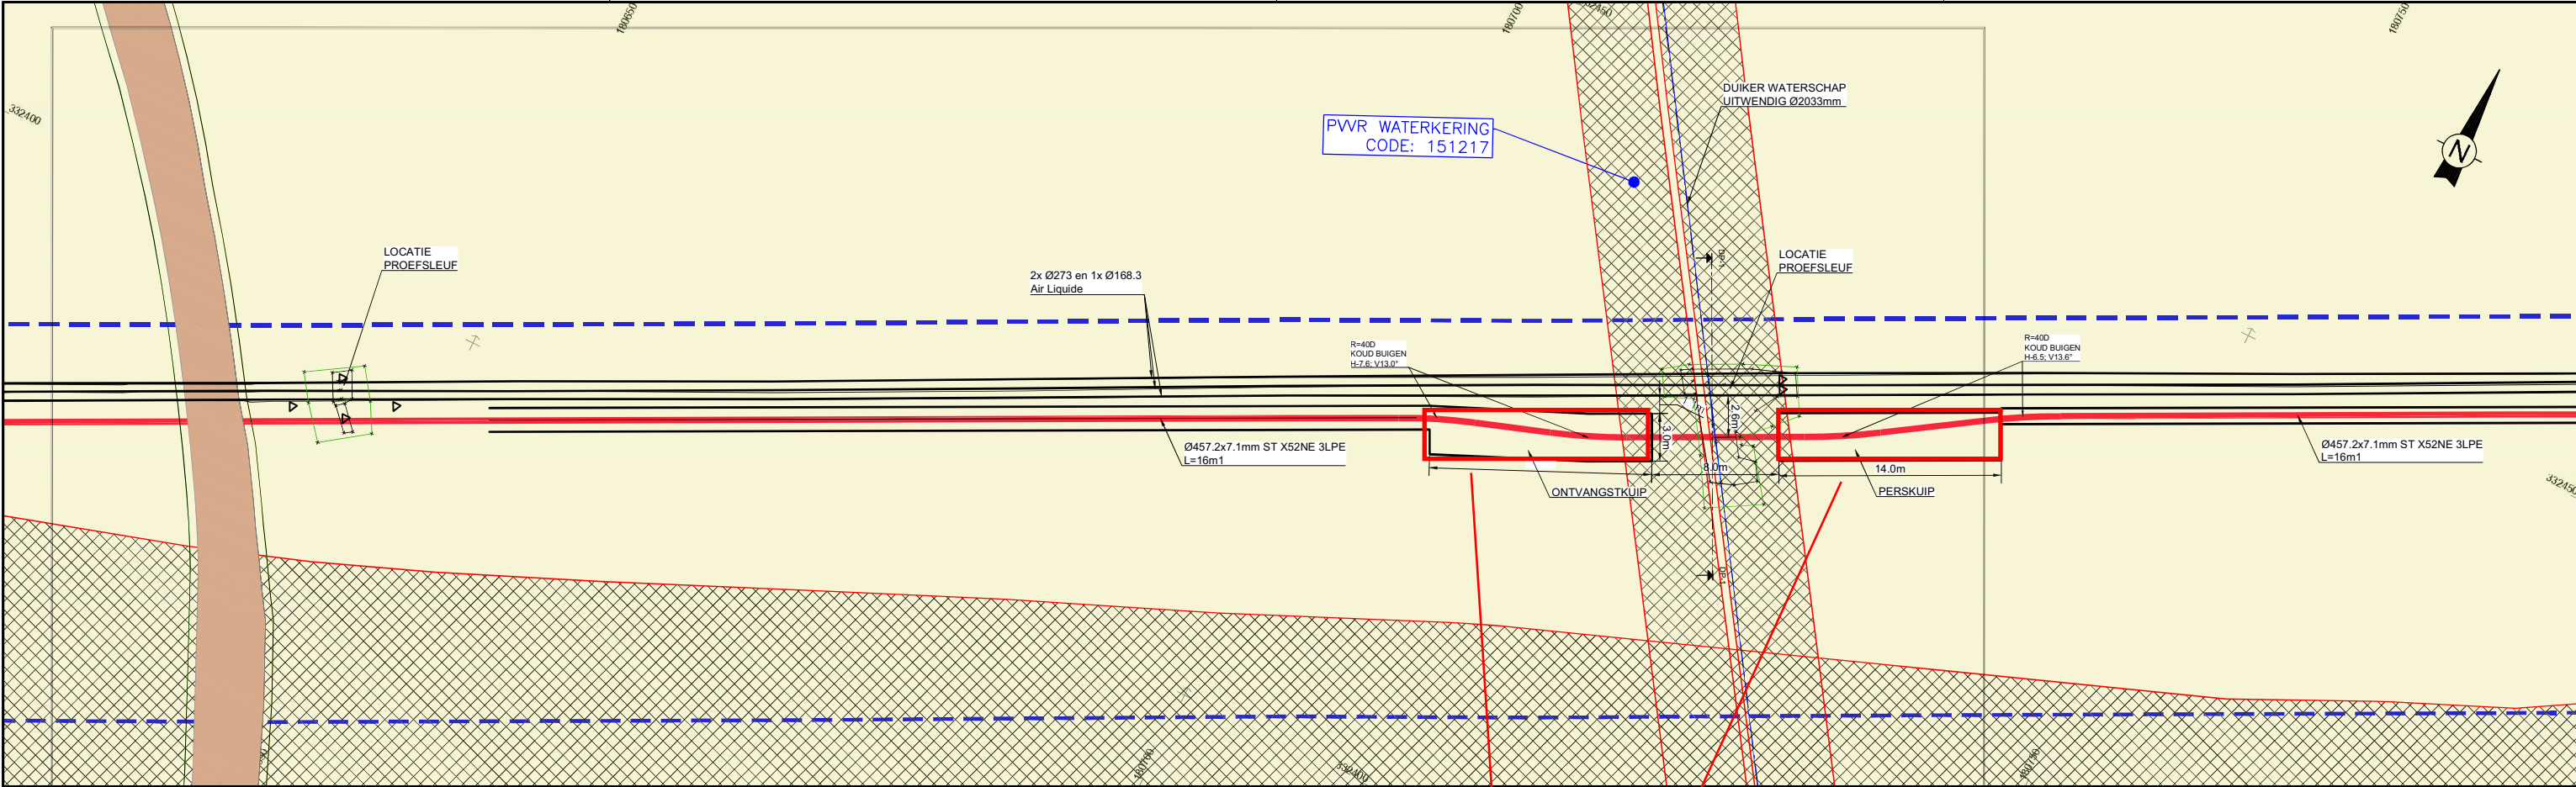


SITUATIE
SCHAAL 1:200

Locatie grondwateronttrekking

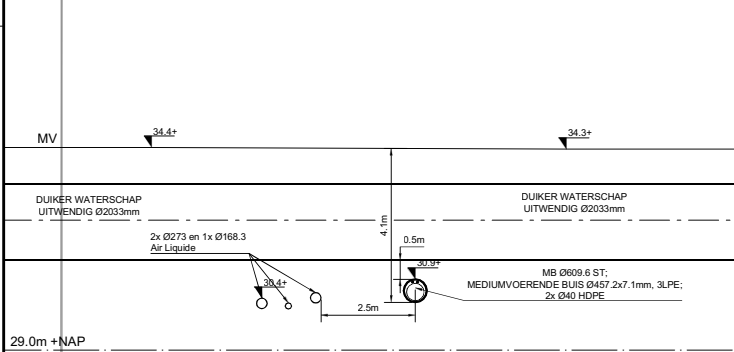

DP-1
SCHAAL 1:100

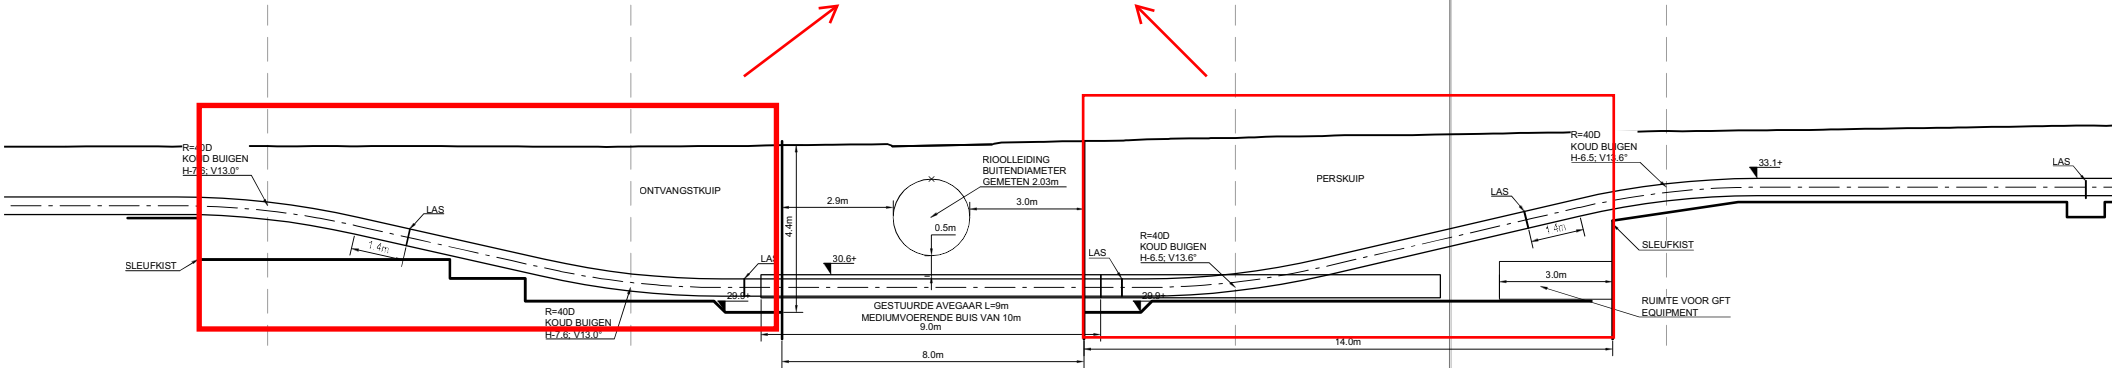

LP-1
SCHAAL 1:100

LEGENDA

— NIEUW TE LEGGEN DN450 STAAL PALL LEIDING TRACE (LAND);
— BESTAANDE DN450 STAAL PALL LEIDING TRACE;

LEGGER WATERSCHAP

— KERNZONE
— BESCHERMINGSZONE A;
— BESCHERMINGSZONE B;
— PROFIEL VAN VRIJE RUIMTE.

LEGGER RIJKSWATERSTAAT

— VLAK NEVENGEUL LEGGER;
— VLAK VAN VRIJE RUIMTE MAAS EN NEVENGEUL

OPMERKINGEN

- BESTAANDE SITUATIE AFKOMSTIG VAN BGT + DIVERSE METINGEN;
- MAAIVELDHOOGTES OP BASIS VAN METINGEN EN DE AHN3;
- BESTAANDE KABELS EN LEIDINGEN AFKOMSTIG VAN KLIC;
- ORIENTATIEMELDING(EN): Z300014727_1;
- LIGGINGGEGEVENS RIJOL AFKOMSTIG VAN PROEFSLEUFGEGEVENS;
- TEELAARDE (A-GROUND) AFGRAVEN EN B EN C-GROUND GESCHIEDEN OPSLAAN;
- VOOR DE ONTWERPNOTITIE, ZIE TK23102-MEM-008.

0	2-11-2023	EERSTE UITGAVE			TER GOEDKEURING
REV.	DATUM	OMSCHRIJVING	GET.	GEC.	STATUS
		 Visser & Smit Hanab brengt energie			Visser & Smit Hanab b.v. Rietgorsweg 6 Postbus 305 3350 AH Papendrecht Telefoon 078-64 17222 Telefax 078-6155163 E-mail papendrecht@vshanab.nl
OPDRACHTGEVER:		PPS			
WERK:		MAASKRUIISING PALL STEIN		ONDERWERP: DETAIL KRUISING VAN DE UR	
SCHAAL	FORMAAT	WERK NR.	TEKENING NR.	BLAD	VAN
1:200	A1	PR01210124	TK23102-L-D-101	1	1
					REV.
					0