


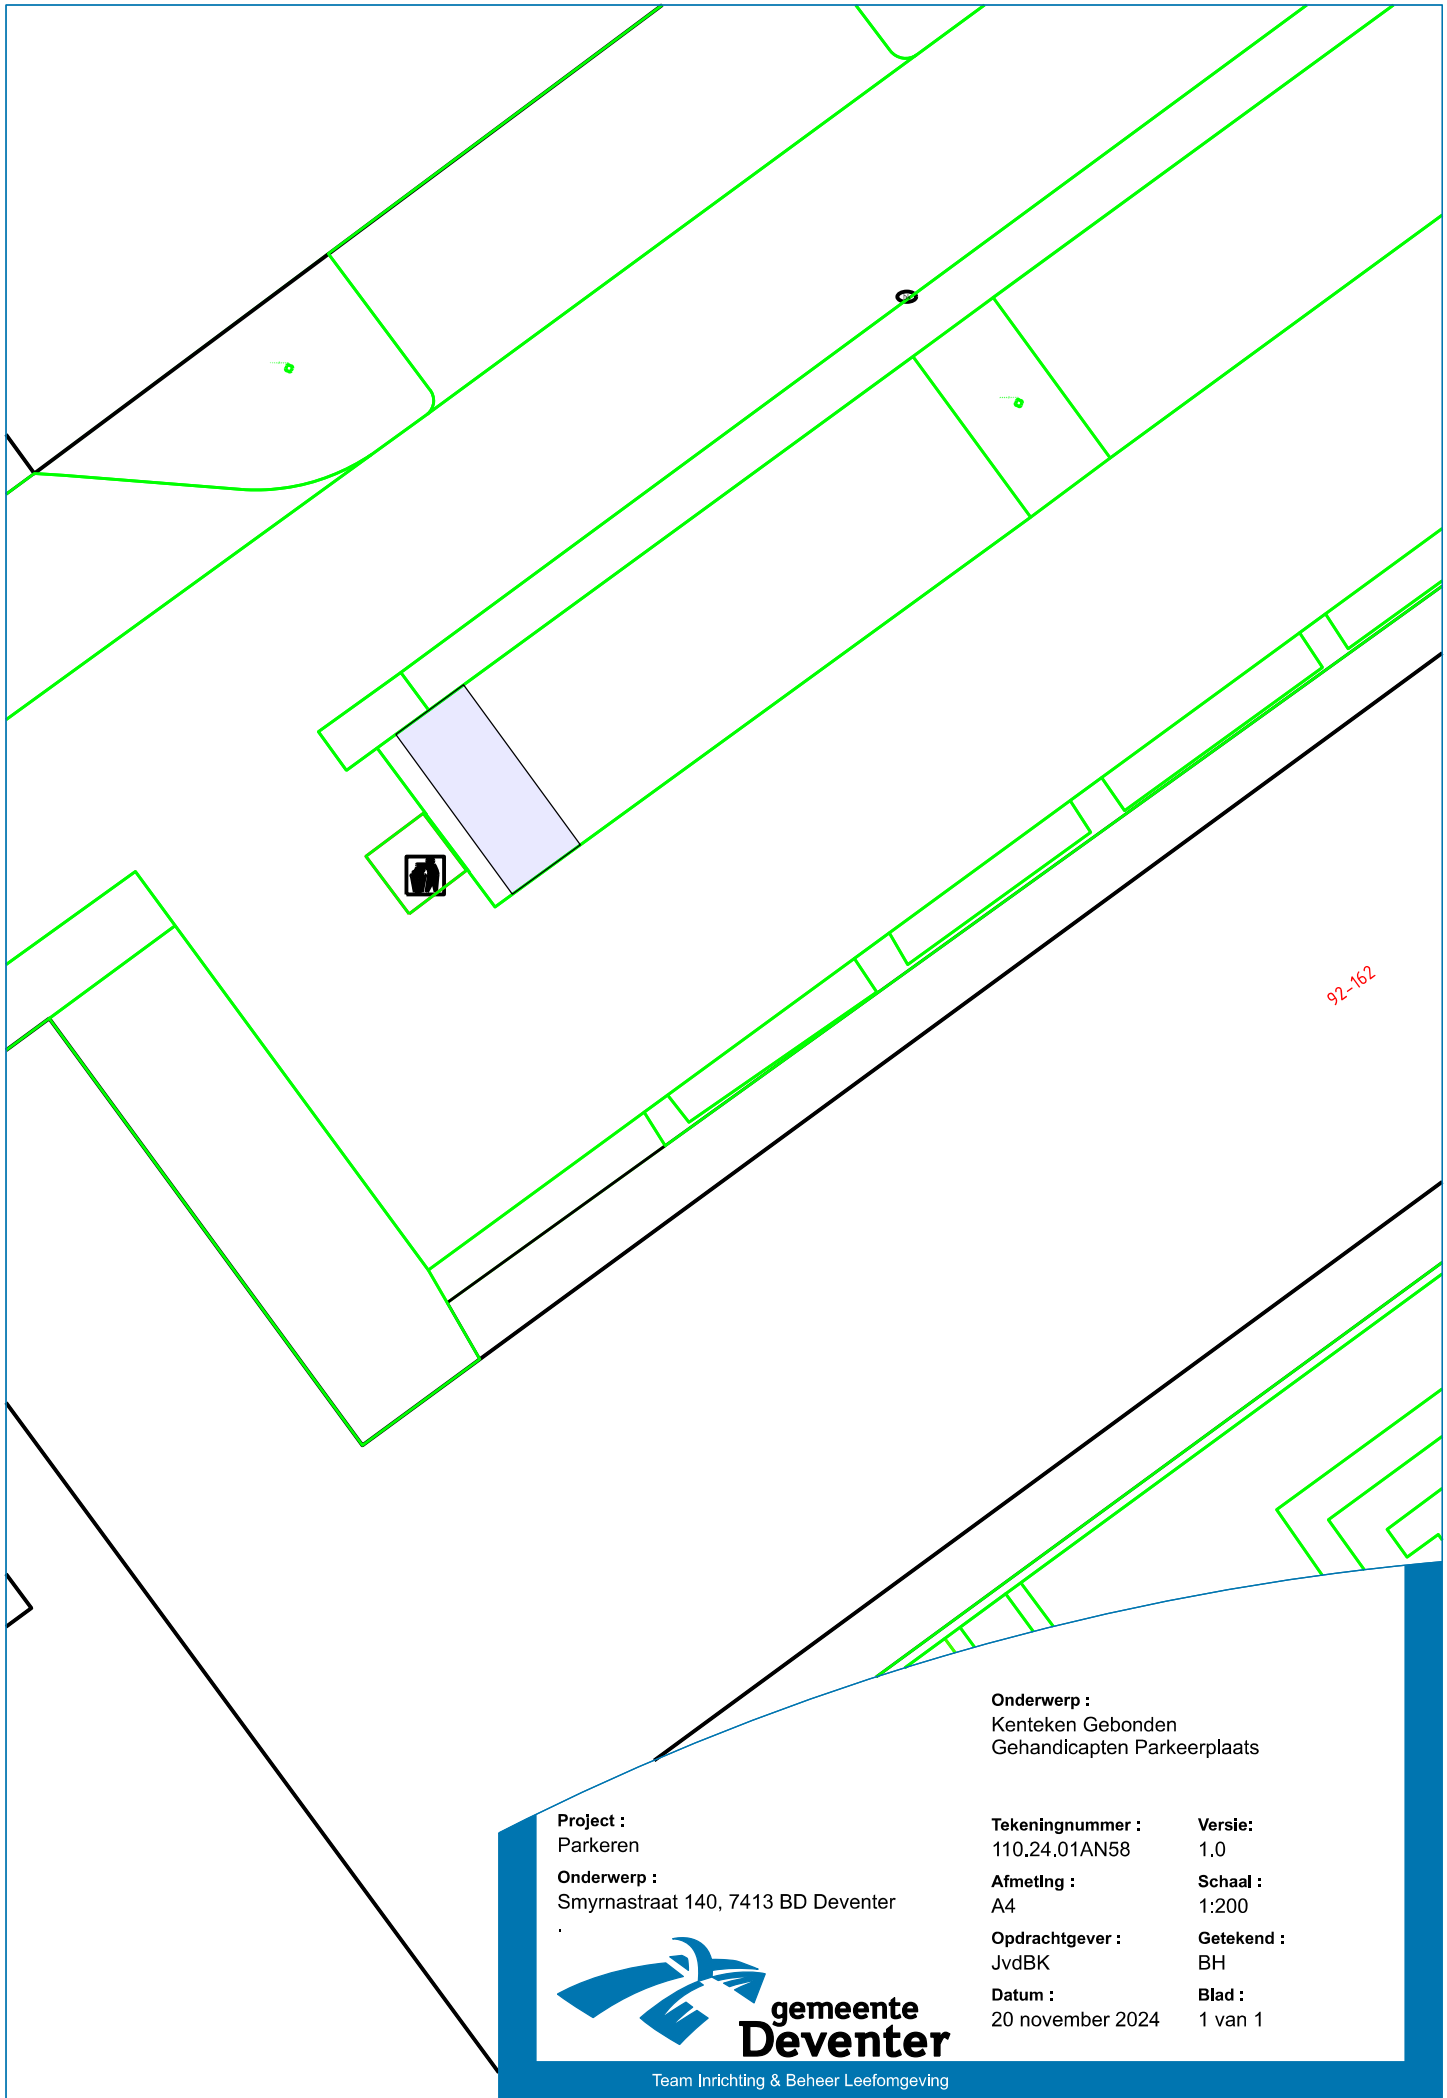

Onderwerp :
Kenteken Gebonden
Gehandicapten Parkeerplaats

Project :
Parkeren
Onderwerp :
Smyrnastraat 140, 7413 BD Deventer

Tekeningnummer :	Versie:
110.24.01AN58	1.0
Afmeting :	Schaal :
A4	1:200
Opdrachtgever :	Getekend :
JvdBK	BH
Datum :	Blad :
20 november 2024	1 van 1



Team Inrichting & Beheer Leefomgeving