


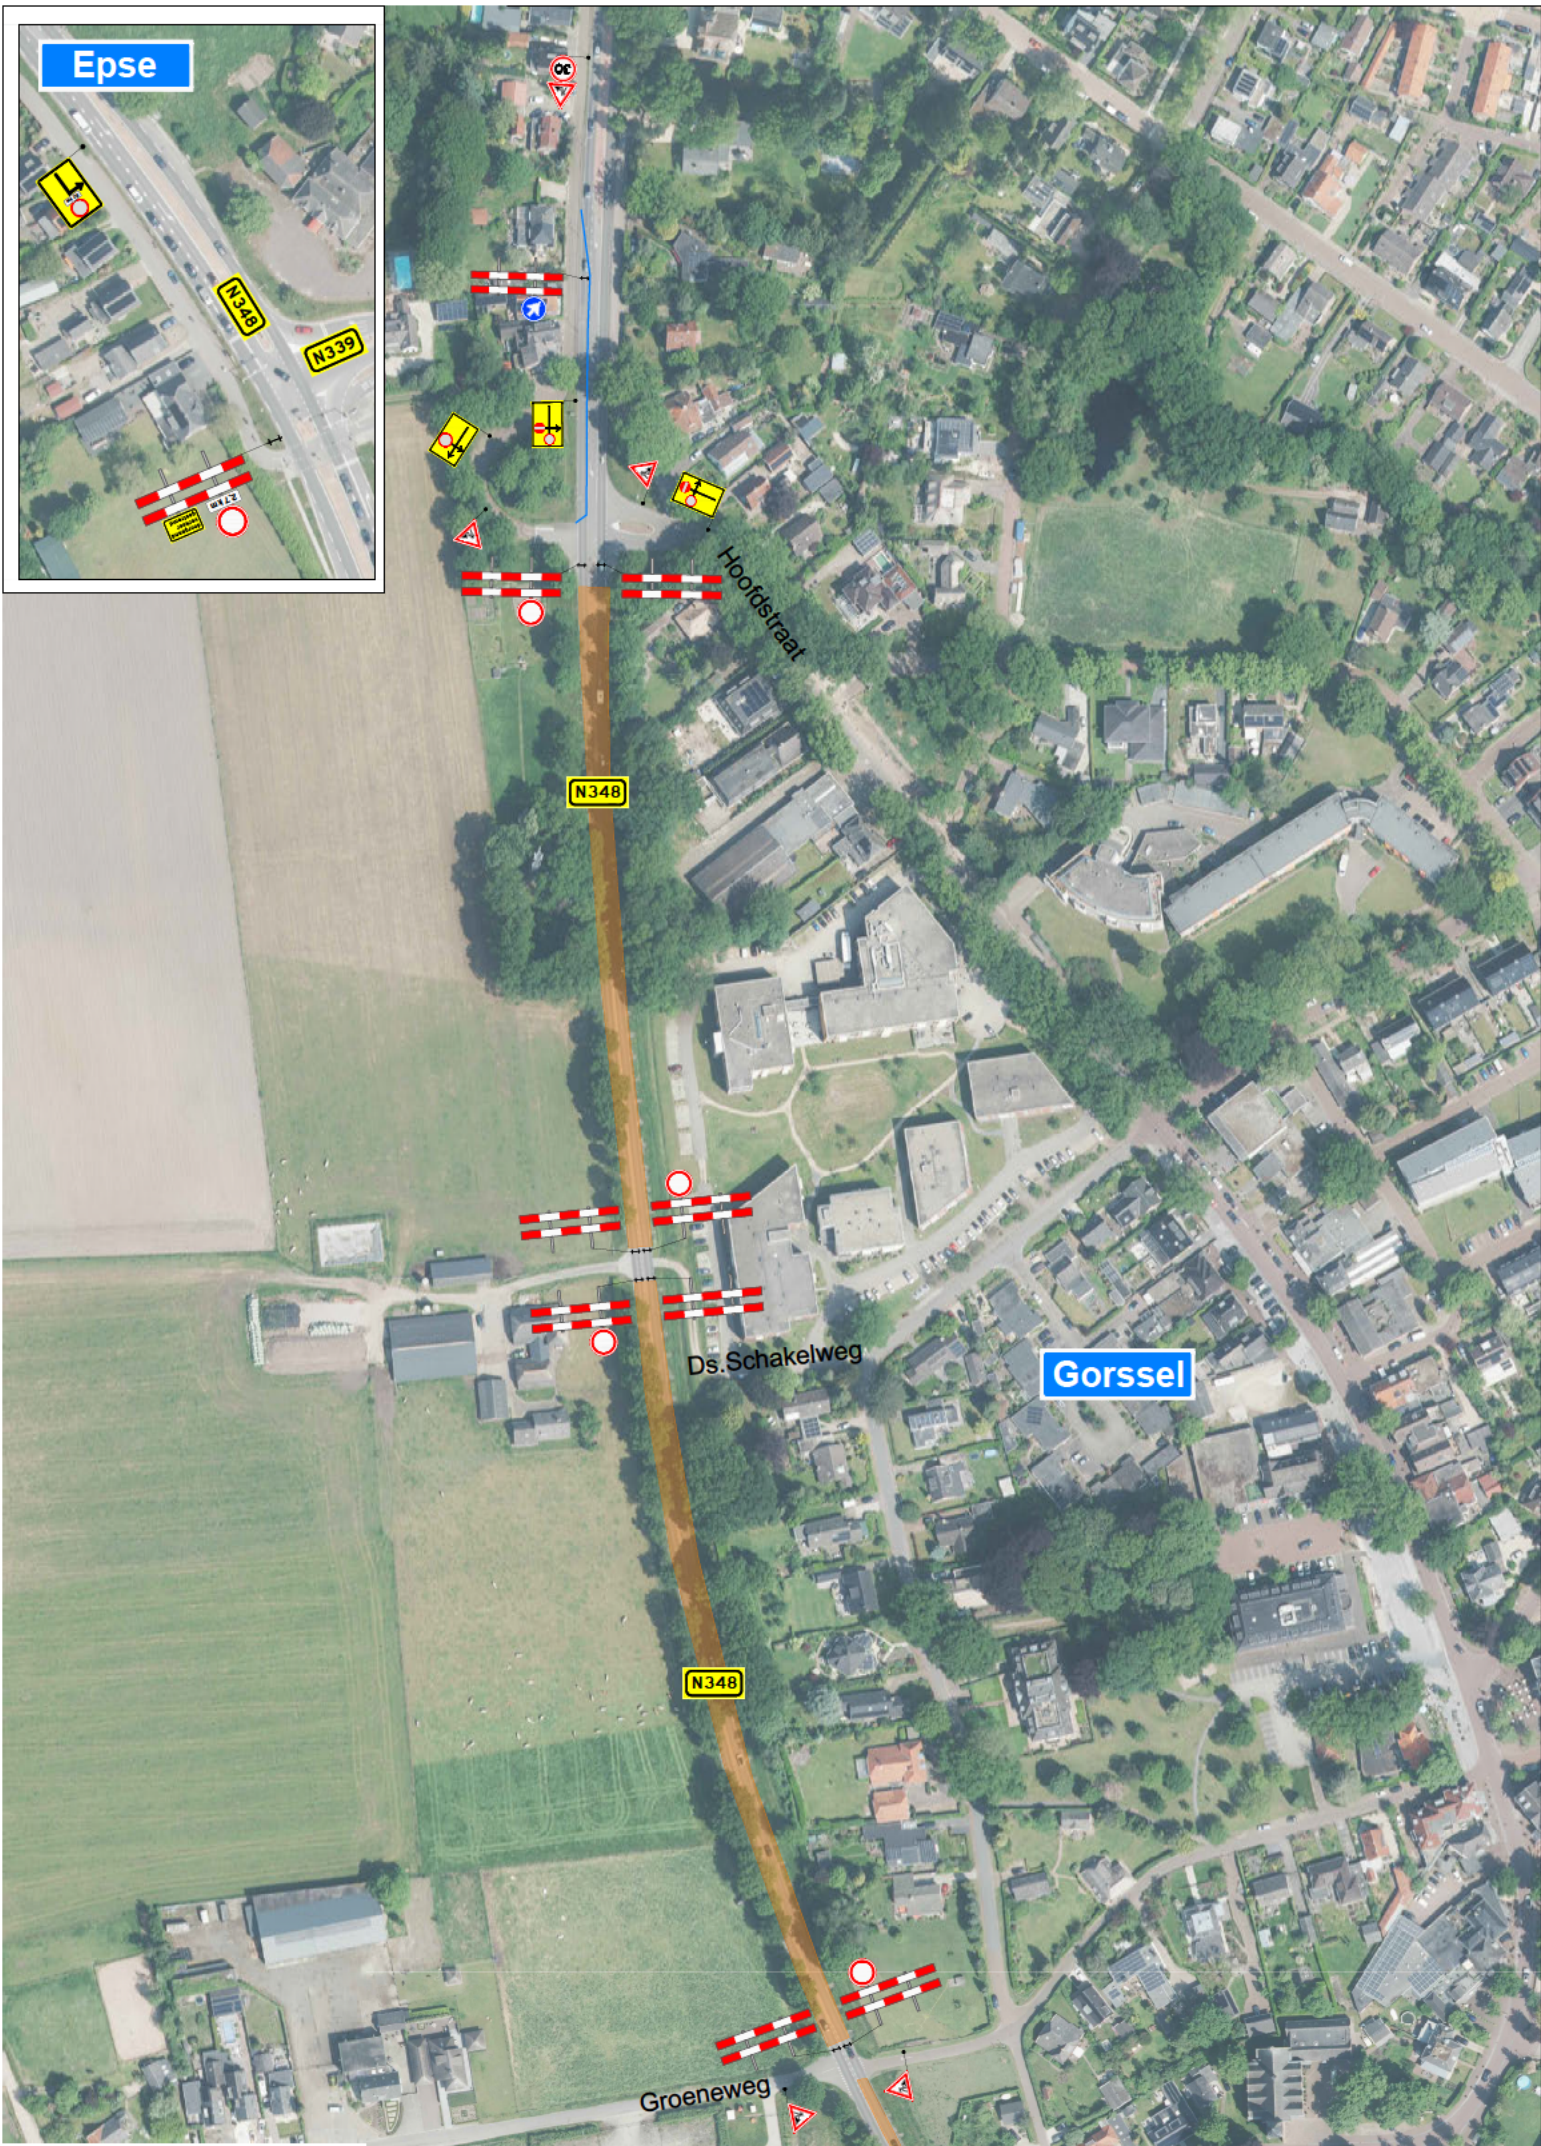

OPDRACHTGEVER: 		GETEKENDE: 	DATE: 13-1-2025	Perseel
ONDERDEEL: afsluiting N348 Gorssel afzetting		GET: 	13-1-2025	
SCHAAL: -		PROJECT NR: 250113	FORMAAT: A3	
Postadres : Abbink Verkeerstechniek B.V. Postbus 87 7670 AB Vriezenveen		Bezoekadres : Lindberghstraat 14 7903 BN Hogeveen	TEK NR: 02	BLAD NR: 2/2
i.c.m. TEK NR 01 (omleiding)		De locatie van de borden is een indicatie, de exacte locatie wordt in het werk bepaald.		