



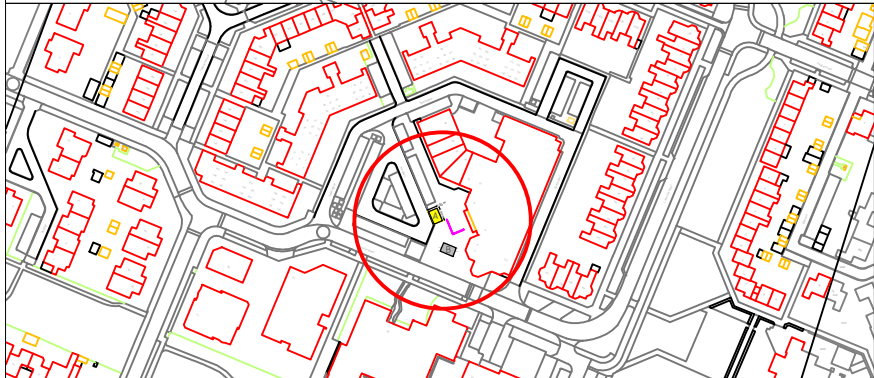

Standplaatssteekening

Wardhof, Dronten

Kad. nr.: n.v.t.

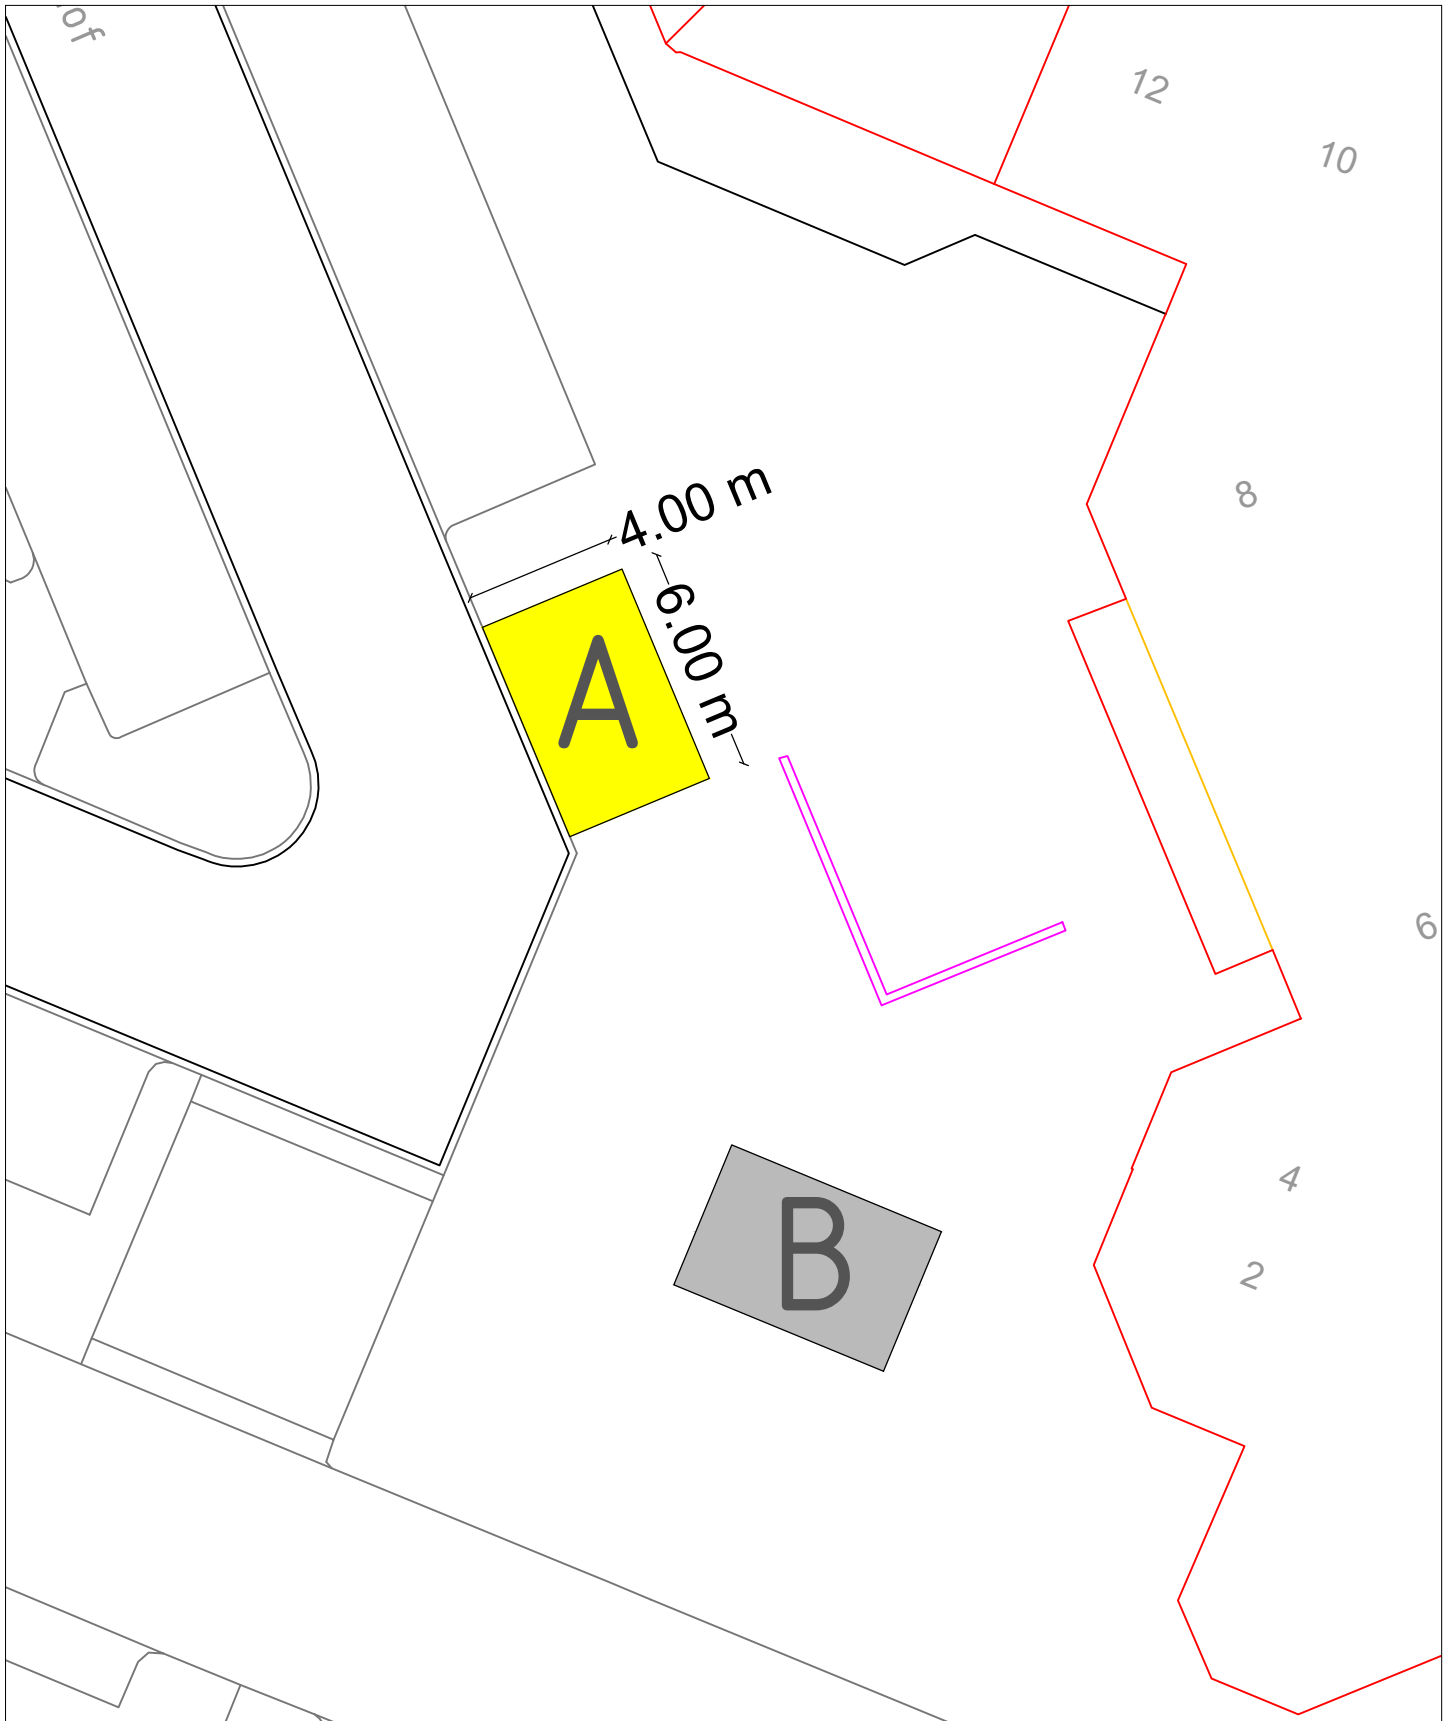

Standplaats A

ca. 24 m²



Datum: 13-01-2025

Schaal: 1:200

Getekend: MK

Teknr.: 25-013