


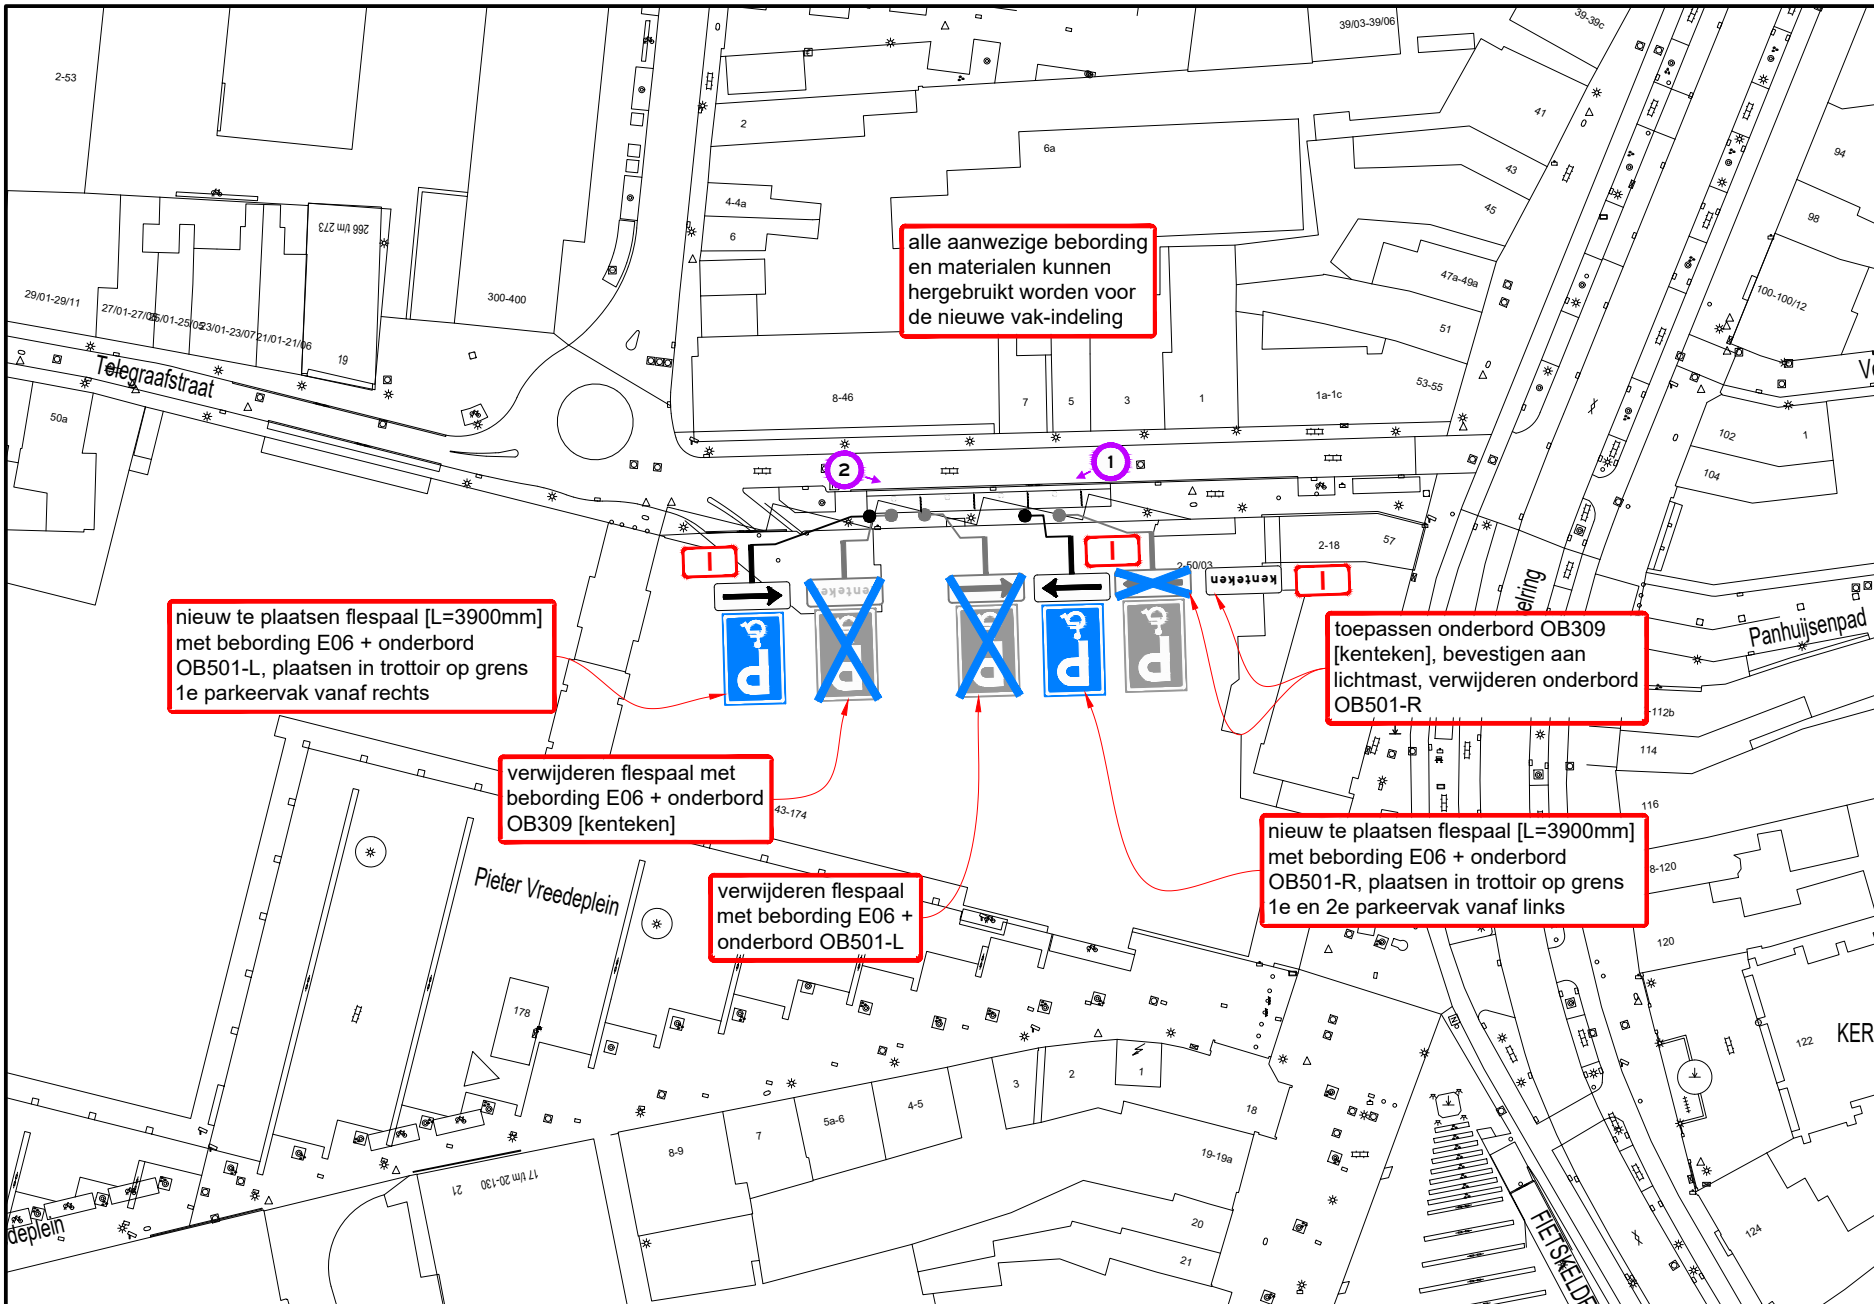

B

B



A

A

**Hoeveelhedenstaat**

alle aanwezige bebording en materialen kunnen, in gewijzigde samenstel, op locatie hergebruikt worden

nieuw:

- 1x flespaal [L=3900mm] + E06-bord + OB501-L; type I
- 1x flespaal [L=3900mm] + E06-bord + OB501-R; type I
- 1x onderbord OB309 [kenteken]; type I


verplaatsen:

-

verwijderen:

- 1x flespaal + E06-bord + OB309 [kenteken]
- 1x flespaal + E06-bord + OB501-L
- 1x onderbord OB501-R

**Locatie**

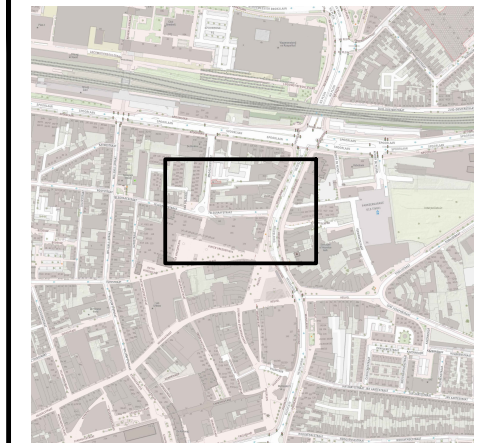

**Legenda**



orientatie

**afmetingen standaard RVV-bebording**

vormgeving bord	maat	type bord			
rond	diameter	400	600	800	1000
driehoek	zijde	500	700	900	1100
vierkant	zijde	400	600	800	1000
rechthoek	breedte	300	400	600	800
	hoogte	450	600	900	1200
achthoek	hoogte	X	700	900	X

maten in mm

**plaatsing RVV-bebording**

- hoogte onderkant bebording ten opzichte van verharding bedraagt minimaal 2,20 m
- bebording bevestigen op flespaal, tenzij anders vermeld
- lengte flespaal onder de grond bedraagt ca. 0,80 m

**Ramudden**  
Tel: +31 13 21 32 202  
Email: info@ramudden.nl  
Website: www.ramudden.nl

**GEMEENTE TILBURG**

opdrachtgever:

tekenaar: WVA 20-12-24 vrijgave: MJA 20-12-24

versie: 1.0 - Definitief blad: 1 van: 1

schaal: 1:1000 formaat: A3

tekeningnr.: 202315604-480

© Ramudden BV

**GPP Telegraafstraat te Tilburg**

Permanente verkeersmaatregelen