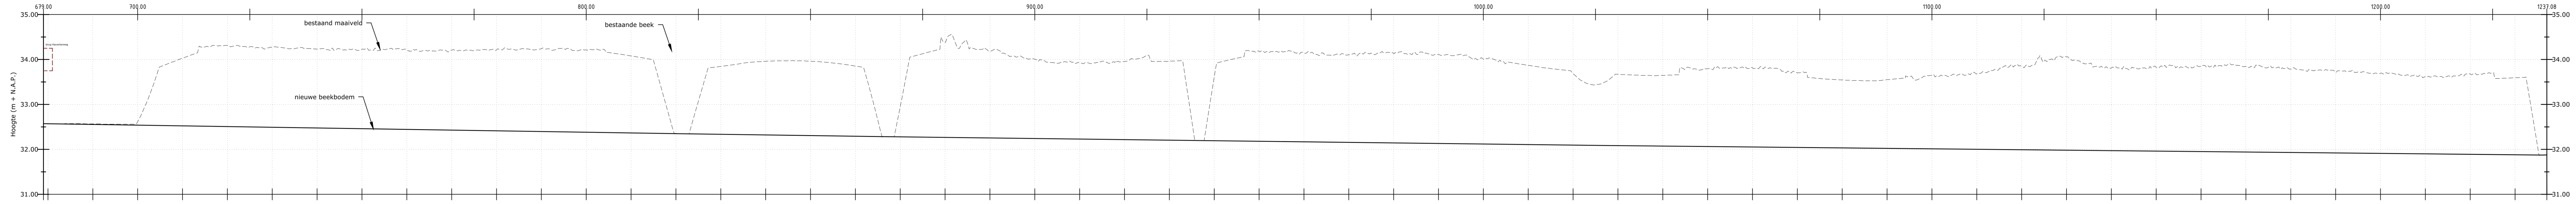

Verticaal verloop: P=-0.2% L=142.36m; P=-0.1% L=46.00m; P=-0.1% L=69.32m; P=-0.1% L=89.55m; P=-0.1% L=209.97m; P=0.4% L=0.89m

Horizontaal verloop: L=13.18m; L=28.52m R=25.50m; L=1.36m; L=42.23m R=27.00m; L=1.35m; L=60.70m R=500.00m; L=1.10m; L=47.68m R=30.00m; L=0.18m; L=59.38m R=26.80m; L=1.03m; L=45.26m R=30.00m; L=6.59m; L=17.37m R=130.00m; L=5.80m; L=32.44m R=31.23m; L=3.42m; L=23.23m R=20.00m; L=1.66m; L=27.04m R=20.00m; L=0.16m; L=28.81m R=65.00m; L=0.06m; L=13.12m R=60.00m; L=19.84m; L=17.87m R=50.00m; L=0.95m; L=57.70m R=76.00m; L=0.05m

Metrering	Bestaande hoogte	Ontwerphoogte
680.00	32.57 32.56	32.57 32.57
690.00	32.57	32.55
700.00	32.62	32.54
710.00	34.03	32.52
720.00	34.32	32.51
730.00	34.27	32.49
740.00	34.23	32.48
743.18		
750.00	34.23	32.46
760.00	34.20	32.44
770.00	34.21	32.43
779.27 780.00	34.22	32.41
790.00	34.24	32.40
800.00	34.21	32.38
810.00	34.08	32.37
820.00	32.36	32.35
830.00	33.85	32.34
840.00	33.96	32.32
850.00 851.29	33.96	32.31
860.00	33.85	32.29
870.00	32.95	32.28
880.00	34.38	32.27
890.00	34.18	32.25
900.00	34.01	32.24
905.00		
910.00	33.92	32.23
920.00	33.95	32.22
930.00	33.96	32.20
940.00	33.61	32.19
950.00	34.18	32.18
960.00	34.15	32.17
970.00	34.11	32.16
980.00	34.13	32.14
990.00	34.11	32.13
1000.00	34.01	32.12
1010.00	33.87	32.11
1020.00	33.68	32.09
1026.95 1030.00	33.67	32.08
1040.00	33.65	32.07
1050.00	33.79	32.06
1058.21 1060.00	33.81	32.05
1070.00	33.70	32.04
1080.00	33.54	32.03
1090.00	33.55	32.02
1100.00	33.65	32.01
1110.00	33.68	32.00
1113.09		
1120.00	33.85	31.99
1130.00	34.06	31.98
1134.11		
1140.00	33.81	31.97
1150.00	33.82	31.96
1160.00	33.86	31.95
1170.00	33.85	31.94
1180.00	33.79	31.93
1190.00	33.72	31.92
1200.00	33.69	31.91
1208.18 1210.00	33.61	31.90
1220.00	33.68	31.89
1230.00	33.59	31.88
1237.08		31.88

Dwarsprofiel Deel 3b
Schaal 1:500/50

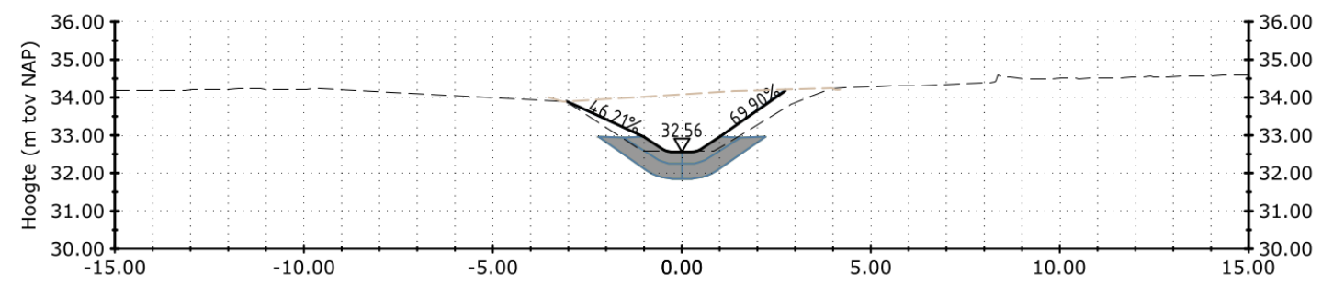
Hoogte (m tov NAP)
66.21%
32.56
69.90%

Dwarsprofiel 3b-1
Schaal 1:200
Afstand (m)
Metrering t.o.v. As (m)687

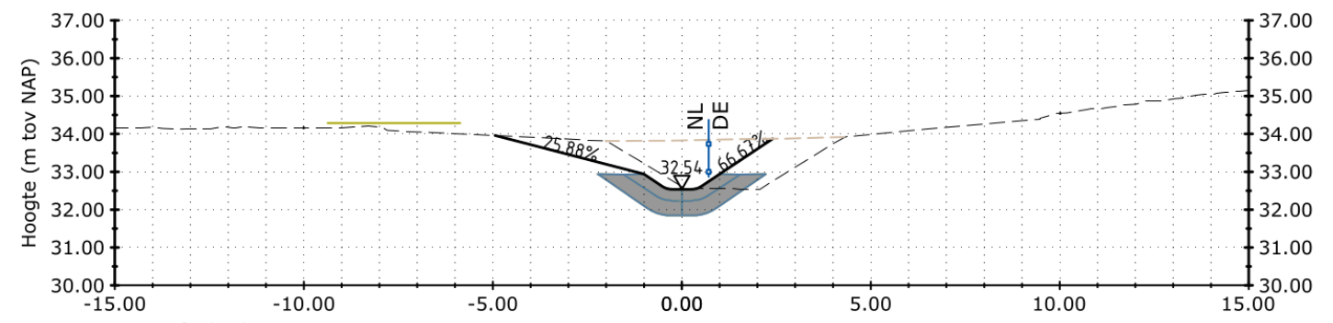
Hoogte (m tov NAP)
25.88%
NL
DE
32.54
66.67%

Dwarsprofiel 3b-2
Schaal 1:200
Afstand (m)
Metrering t.o.v. As (m)700

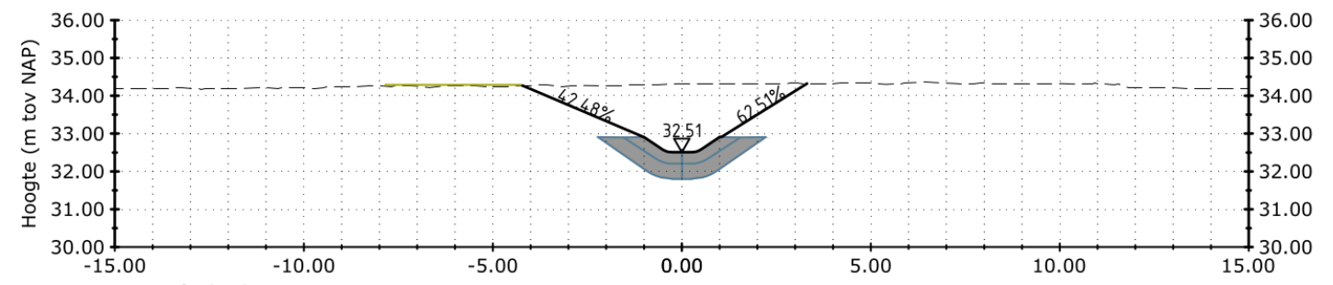
Hoogte (m tov NAP)
42.48%
32.51
62.51%

Dwarsprofiel 3b-3
Schaal 1:200
Afstand (m)
Metrering t.o.v. As (m)720

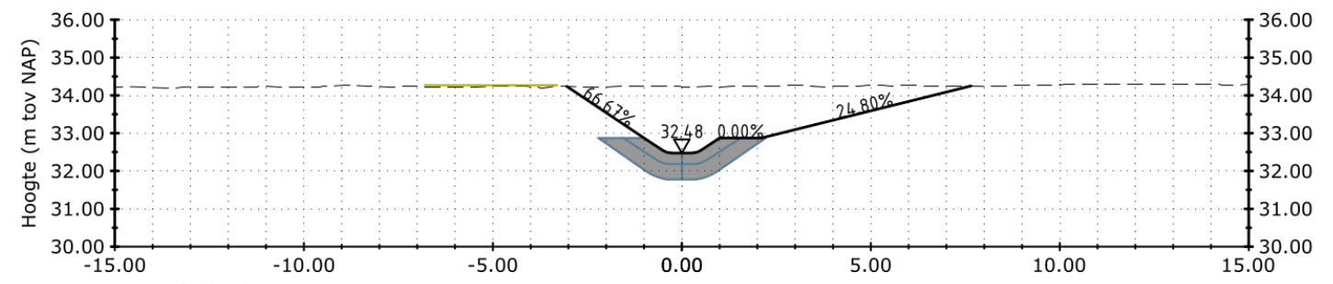
Hoogte (m tov NAP)
66.67%
32.48
0.00%
24.80%

Dwarsprofiel 3b-4
Schaal 1:200
Afstand (m)
Metrering t.o.v. As (m)740

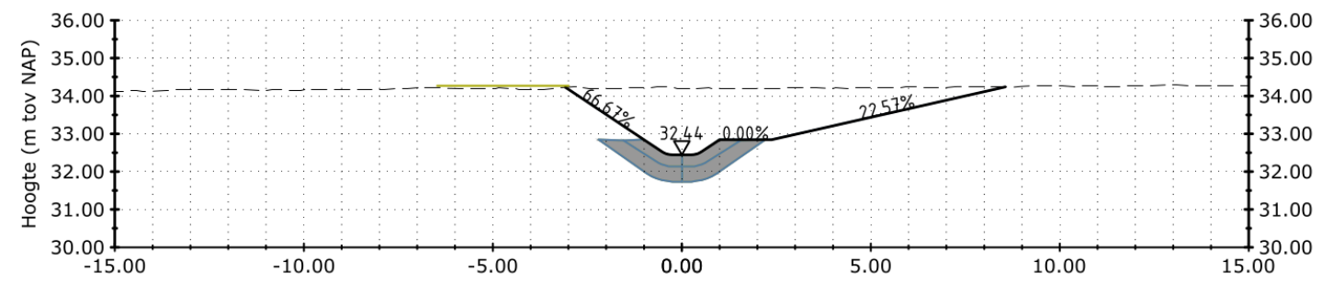
Hoogte (m tov NAP)
66.67%
32.44
0.00%
22.57%

Dwarsprofiel 3b-5
Schaal 1:200
Afstand (m)
Metrering t.o.v. As (m)760

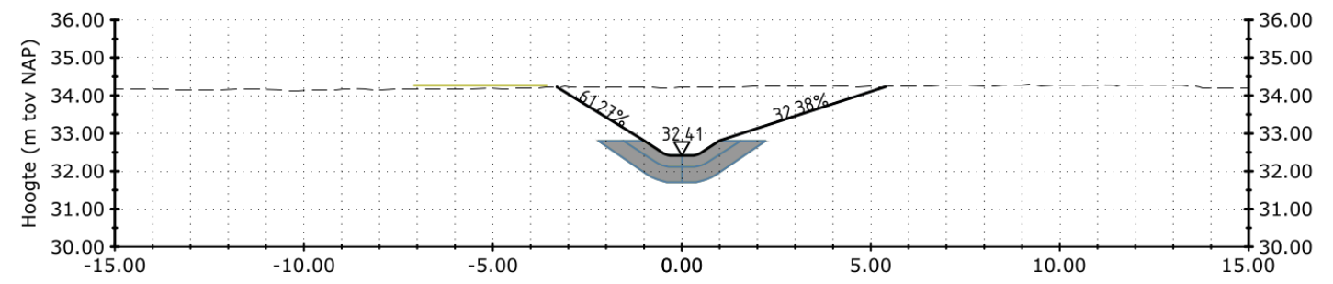
Hoogte (m tov NAP)
61.27%
32.41
32.38%

Dwarsprofiel 3b-6
Schaal 1:200
Afstand (m)
Metrering t.o.v. As (m)780

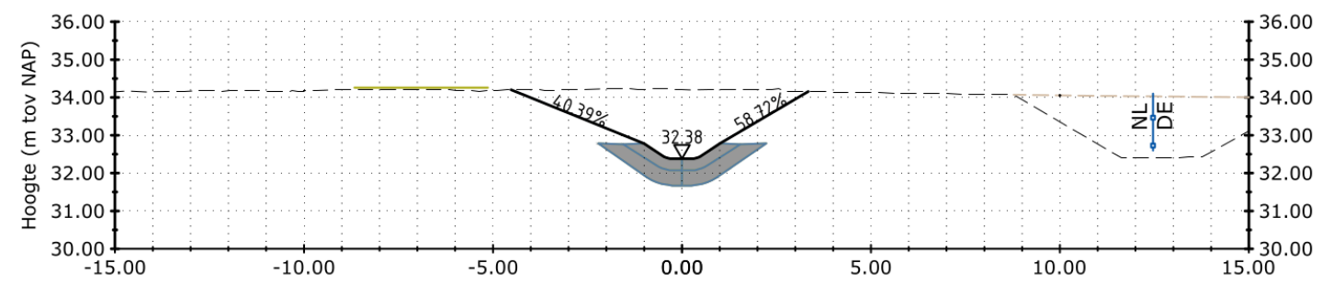
Hoogte (m tov NAP)
40.39%
32.38
58.72%
NL
DE

Dwarsprofiel 3b-7
Schaal 1:200
Afstand (m)
Metrering t.o.v. As (m)800

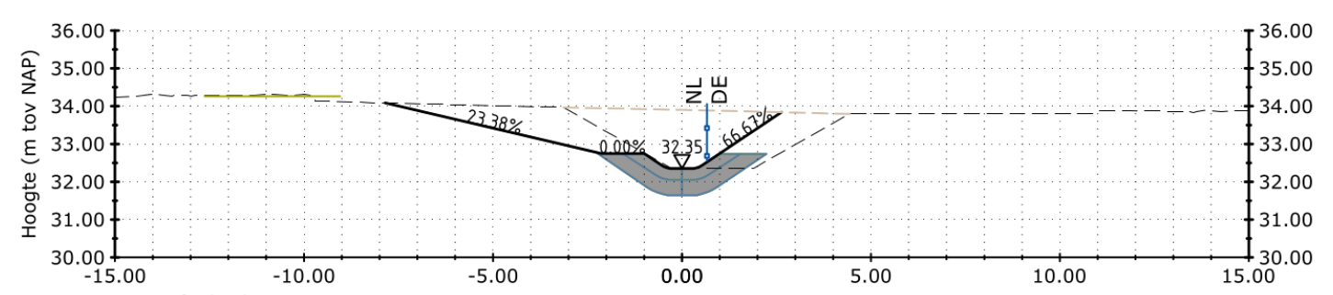
Hoogte (m tov NAP)
23.38%
0.00%
32.35
NL
DE
66.67%

Dwarsprofiel 3b-8
Schaal 1:200
Afstand (m)
Metrering t.o.v. As (m)820

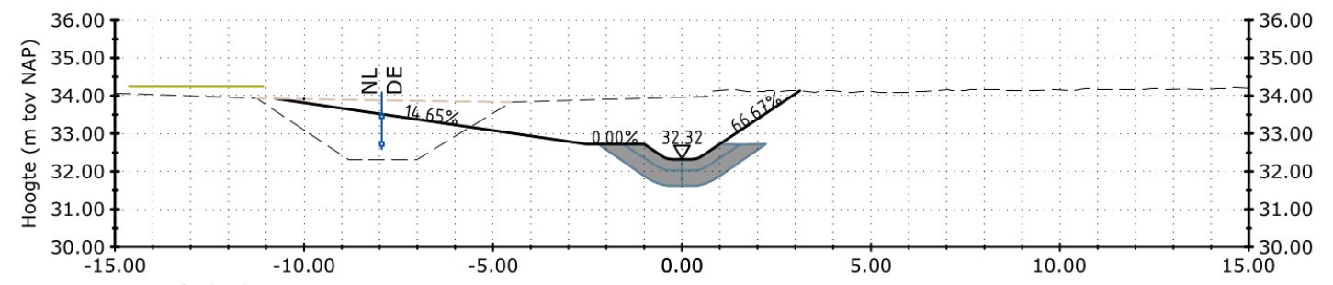
Hoogte (m tov NAP)
NL
DE
14.65%
0.00%
32.32
66.67%

Dwarsprofiel 3b-9
Schaal 1:200
Afstand (m)
Metrering t.o.v. As (m)840

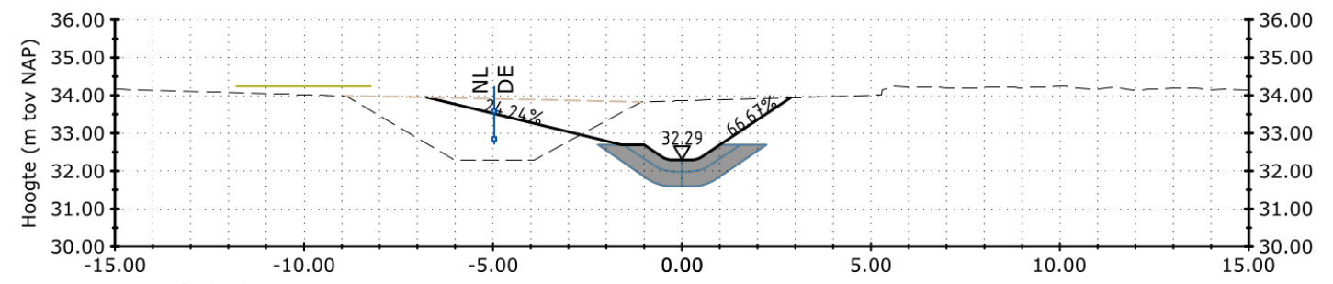
Hoogte (m tov NAP)
NL
DE
24.24%
32.29
66.67%

Dwarsprofiel 3b-10
Schaal 1:200
Afstand (m)
Metrering t.o.v. As (m)860

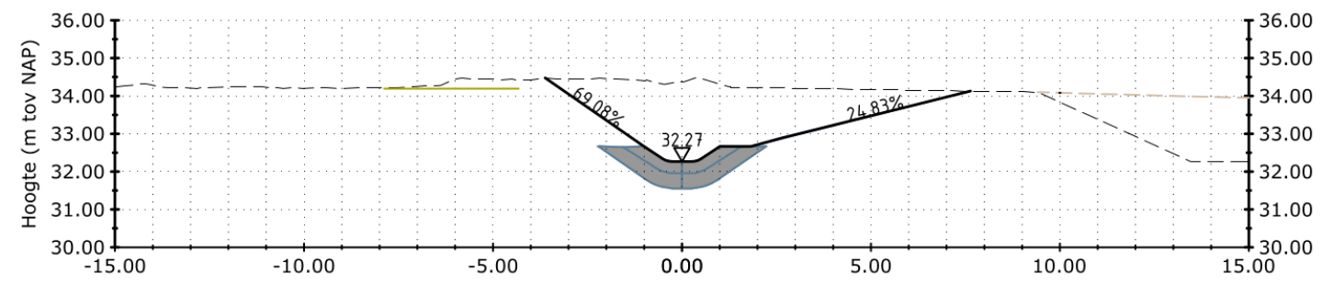
Hoogte (m tov NAP)
69.08%
32.27
24.83%

Dwarsprofiel 3b-11
Schaal 1:200
Afstand (m)
Metrering t.o.v. As (m)880

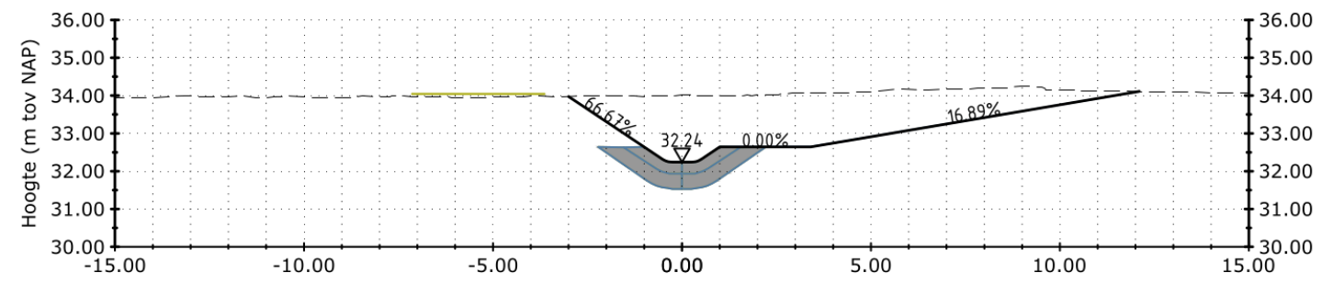
Hoogte (m tov NAP)
66.67%
32.24
0.00%
16.89%

Dwarsprofiel 3b-12
Schaal 1:200
Afstand (m)
Metrering t.o.v. As (m)900

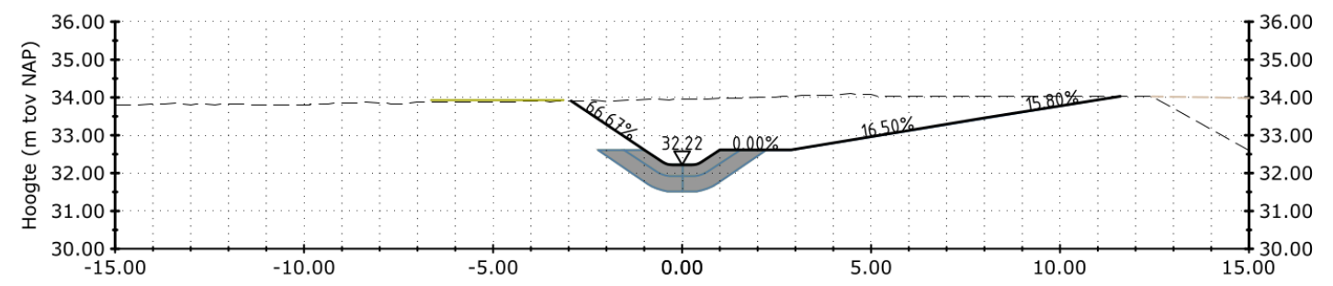
Hoogte (m tov NAP)
66.67%
32.22
0.00%
16.50%
15.80%

Dwarsprofiel 3b-13
Schaal 1:200
Afstand (m)
Metrering t.o.v. As (m)920

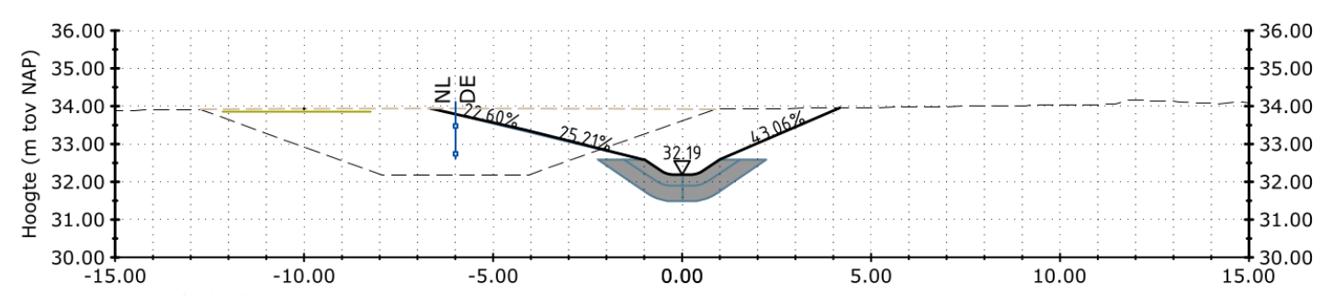
Hoogte (m tov NAP)
NL
DE
22.60%
25.21%
32.19
43.06%

Dwarsprofiel 3b-14
Schaal 1:200
Afstand (m)
Metrering t.o.v. As (m)940

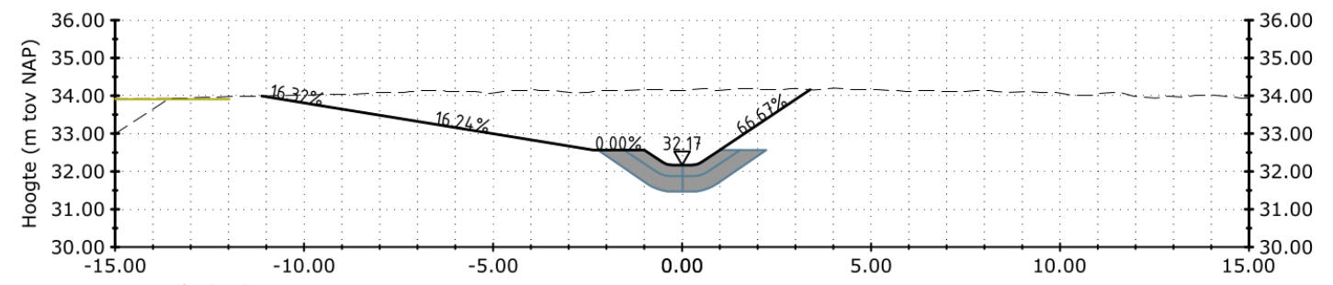
Hoogte (m tov NAP)
16.32%
16.24%
0.00%
32.17
66.67%

Dwarsprofiel 3b-15
Schaal 1:200
Afstand (m)
Metrering t.o.v. As (m)960

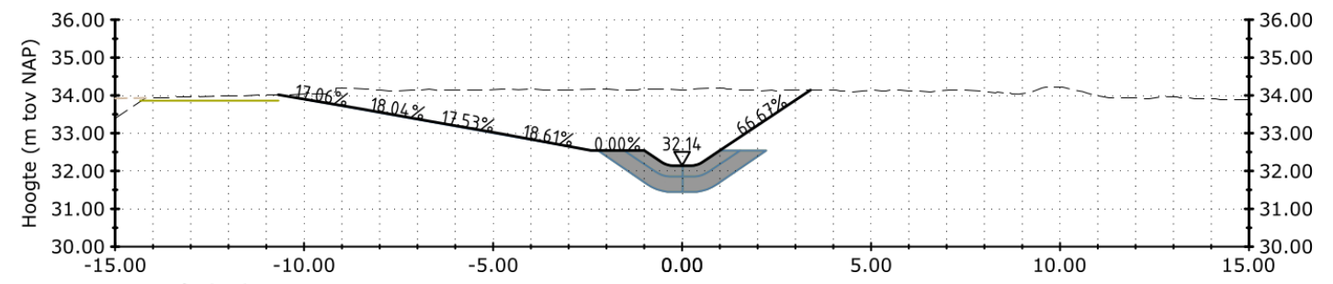
Hoogte (m tov NAP)
17.06%
18.04%
17.53%
18.61%
0.00%
32.14
66.67%

Dwarsprofiel 3b-16
Schaal 1:200
Afstand (m)
Metrering t.o.v. As (m)980

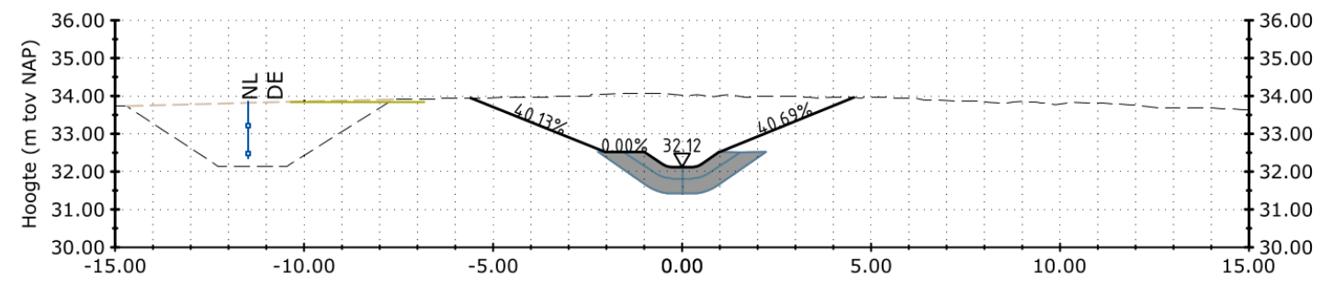
Hoogte (m tov NAP)
NL
DE
40.13%
0.00%
32.12
40.69%

Dwarsprofiel 3b-17
Schaal 1:200
Afstand (m)
Metrering t.o.v. As (m)1000

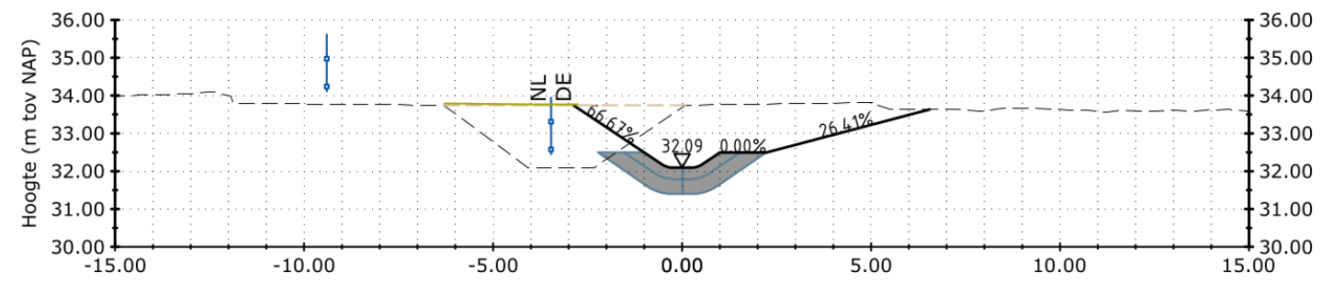
Hoogte (m tov NAP)
NL
DE
66.67%
32.09
0.00%
26.41%

Dwarsprofiel 3b-18
Schaal 1:200
Afstand (m)
Metrering t.o.v. As (m)1020

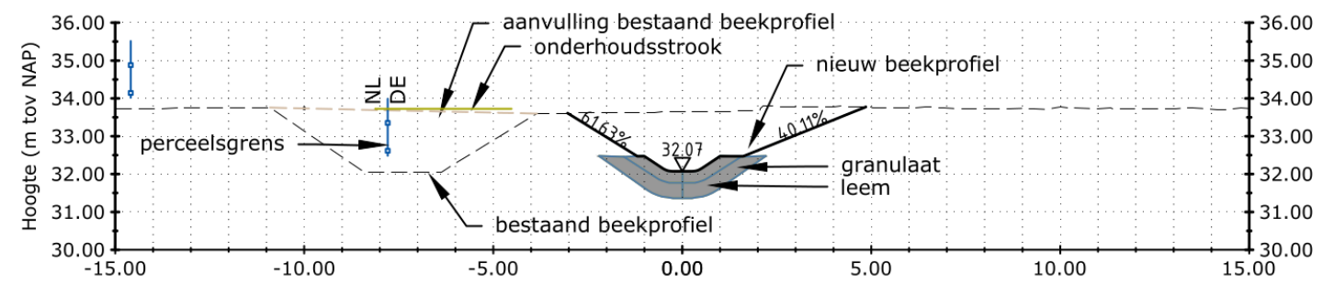
Hoogte (m tov NAP)
aanvulling bestaand beekprofiel
onderhoudsstrook
nieuw beekprofiel
NL
DE
perceelsgrens
61.63%
32.07
40.11%
granulaat
leem
bestaand beekprofiel

Dwarsprofiel 3b-19
Schaal 1:200
Afstand (m)
Metrering t.o.v. As (m)1040

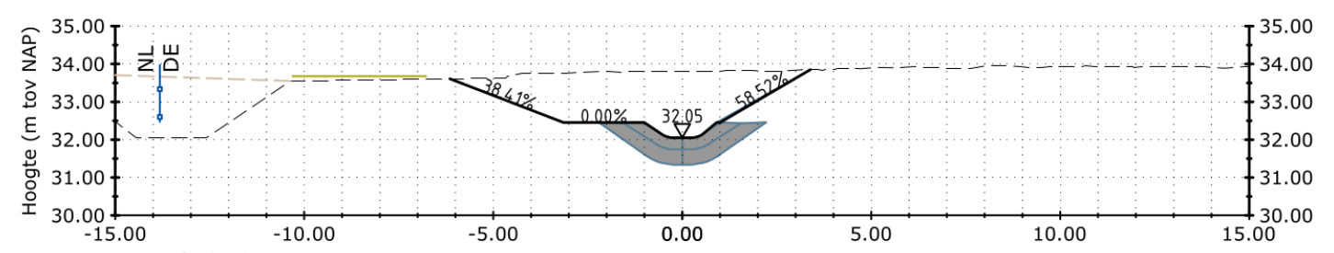
Hoogte (m tov NAP)
NL
DE
38.41%
0.00%
32.05
58.52%

Dwarsprofiel 3b-20
Schaal 1:200
Afstand (m)
Metrering t.o.v. As (m)1060

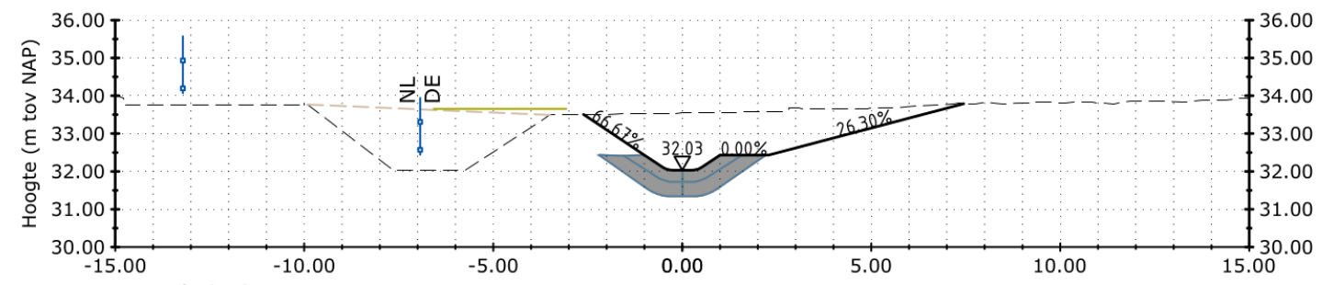
Hoogte (m tov NAP)
NL
DE
66.67%
32.03
0.00%
26.30%

Dwarsprofiel 3b-21
Schaal 1:200
Afstand (m)
Metrering t.o.v. As (m)1080

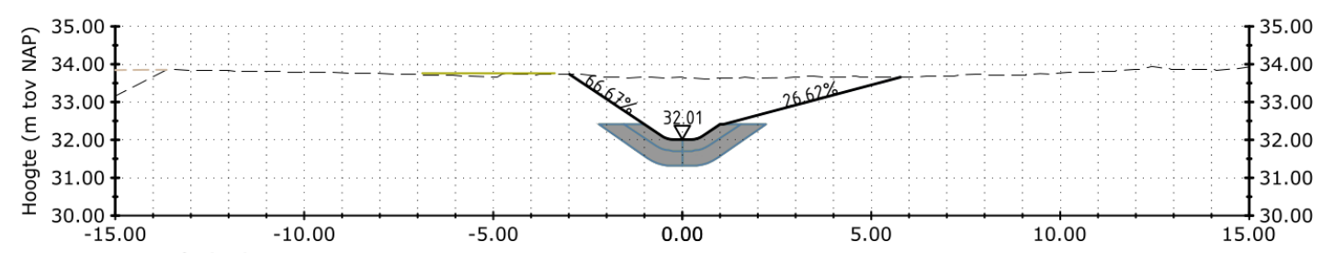
Hoogte (m tov NAP)
66.67%
32.01
26.62%

Dwarsprofiel 3b-22
Schaal 1:200
Afstand (m)
Metrering t.o.v. As (m)1100

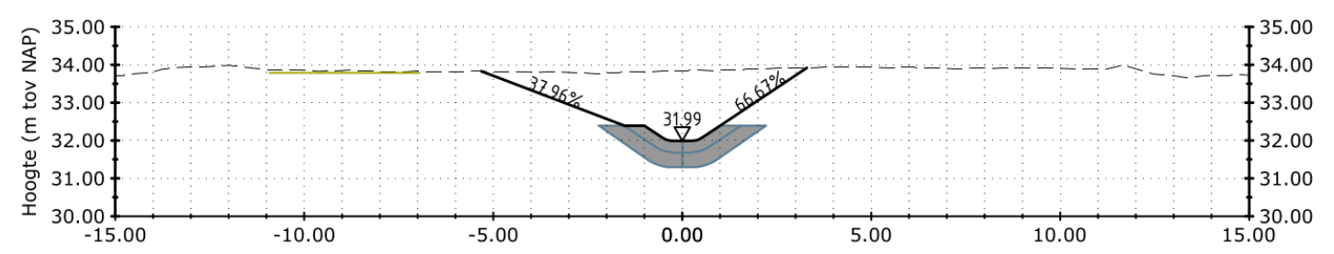
Hoogte (m tov NAP)
37.96%
31.99
66.67%

Dwarsprofiel 3b-23
Schaal 1:200
Afstand (m)
Metrering t.o.v. As (m)1120

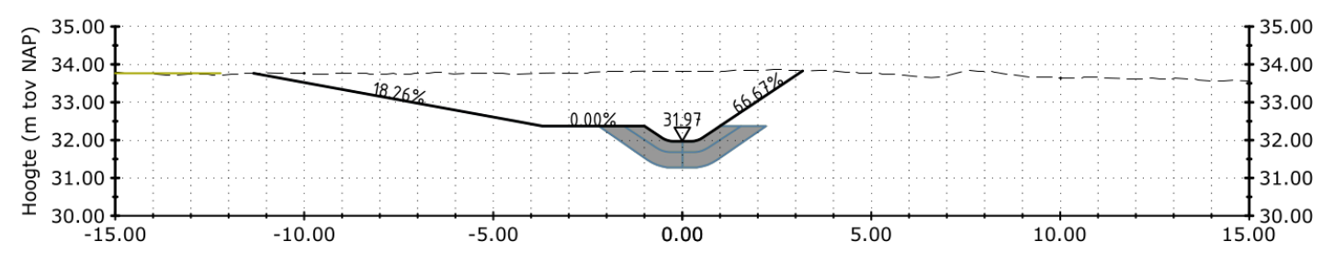
Hoogte (m tov NAP)
18.26%
0.00%
31.97
66.67%

Dwarsprofiel 3b-24
Schaal 1:200
Afstand (m)
Metrering t.o.v. As (m)1140

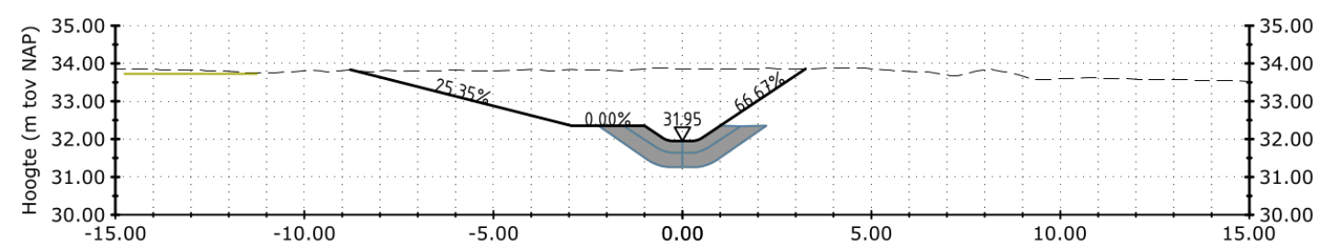
Hoogte (m tov NAP)
25.35%
0.00%
31.95
66.67%

Dwarsprofiel 3b-25
Schaal 1:200
Afstand (m)
Metrering t.o.v. As (m)1160

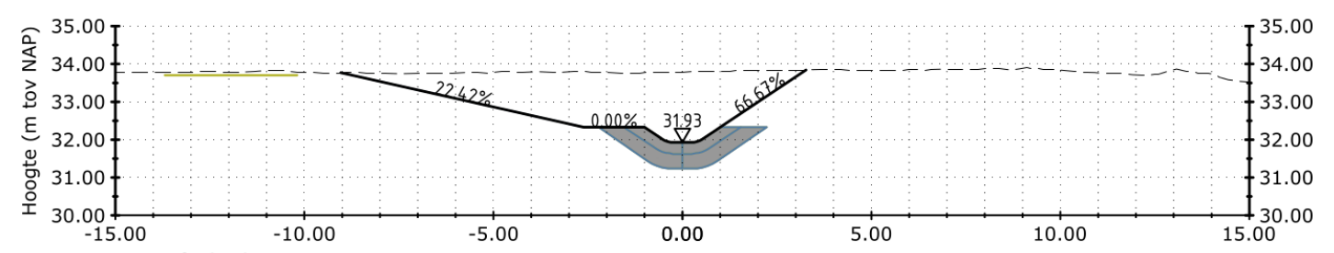
Hoogte (m tov NAP)
22.42%
0.00%
31.93
66.67%

Dwarsprofiel 3b-26
Schaal 1:200
Afstand (m)
Metrering t.o.v. As (m)1180

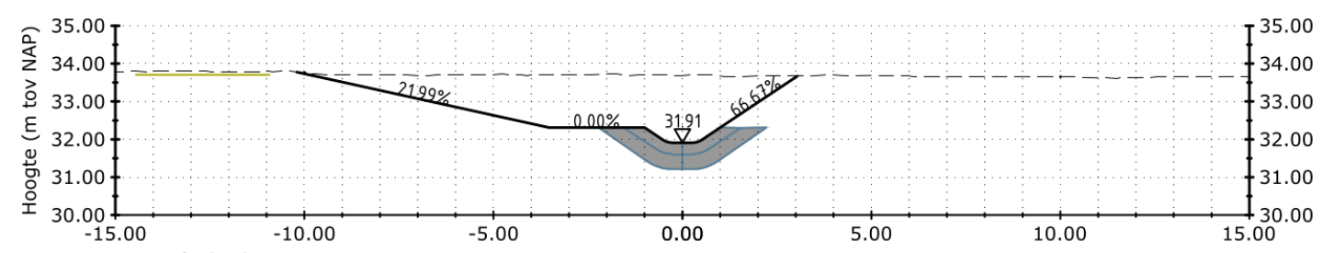
Hoogte (m tov NAP)
21.92%
0.00%
31.91
66.67%

Dwarsprofiel 3b-27
Schaal 1:200
Afstand (m)
Metrering t.o.v. As (m)1200

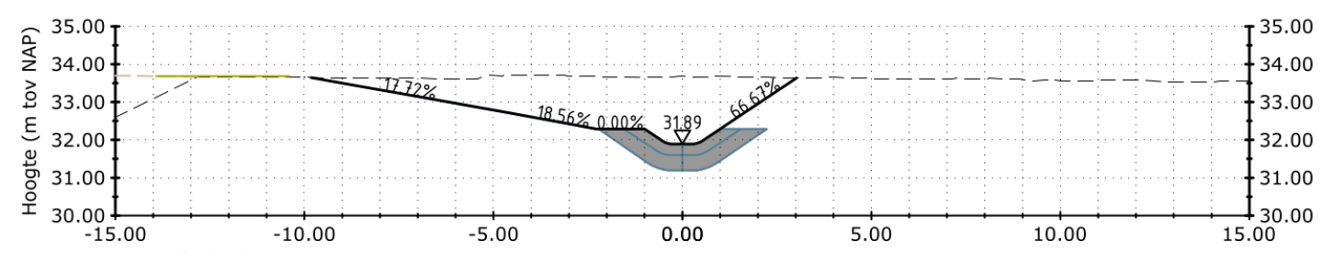
Hoogte (m tov NAP)
17.72%
18.56%
0.00%
31.89
66.67%

Dwarsprofiel 3b-28
Schaal 1:200
Afstand (m)
Metrering t.o.v. As (m)1220

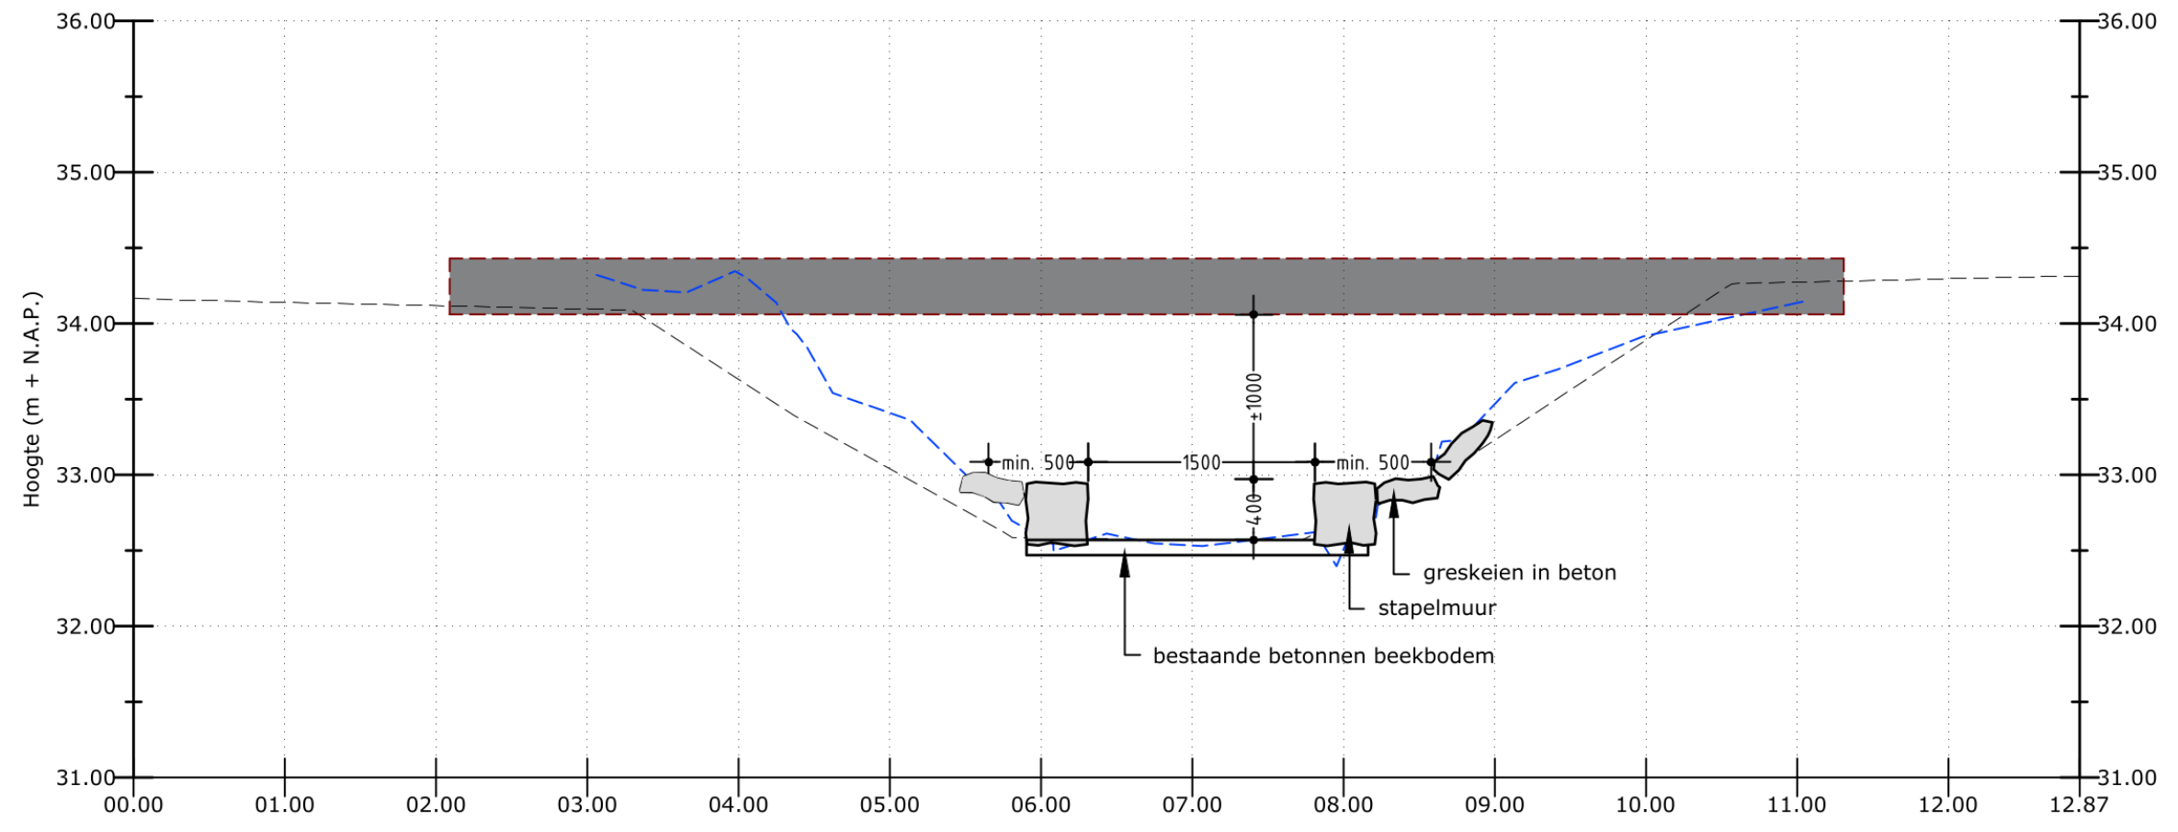
Hoogte (m + N.A.P.)
36.00
35.00
34.00
33.00
32.00
31.00
min. 500
1500
min. 500
±1000
400
greskeien in beton
stapelmuur
bestaande betonnen beekbodem

Dwarsprofiel Brug Haverterweg
Schaal 1:500

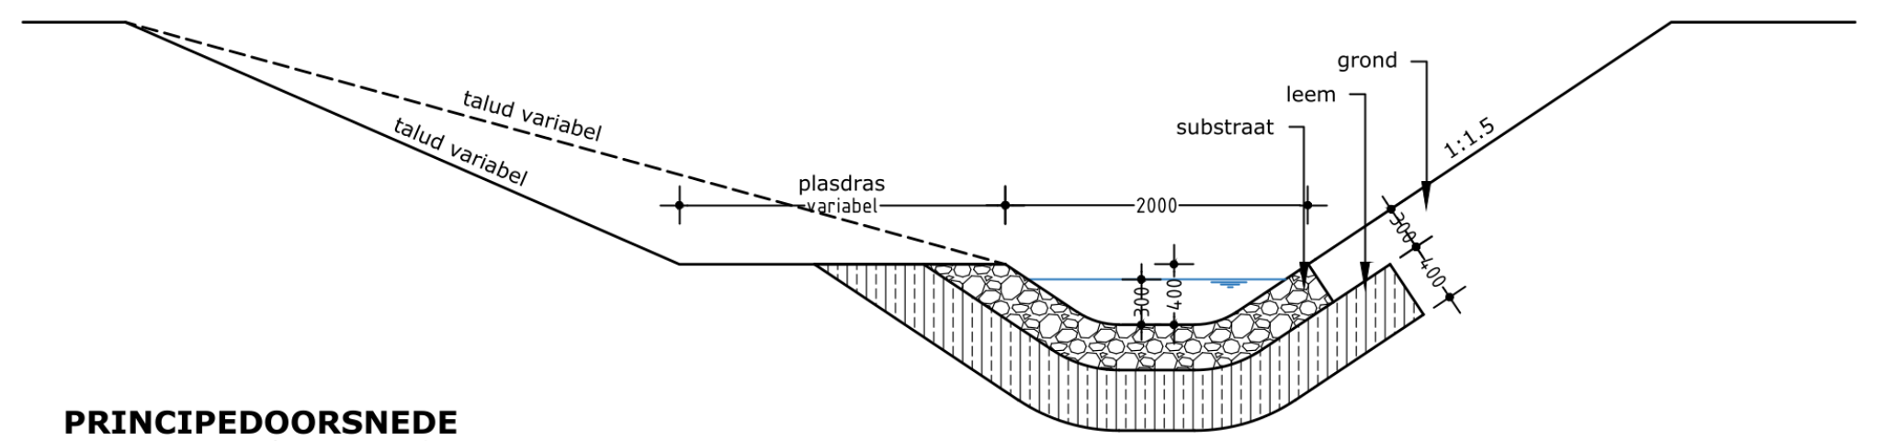
talud variabel
talud variabel
plasdras
variabel
2000
substraat
leem
grond
1:1.5
300
400
300
400

PRINCIPEDOORSNEDE
TWEEZIJDIG TALUDS
Schaal 1:50

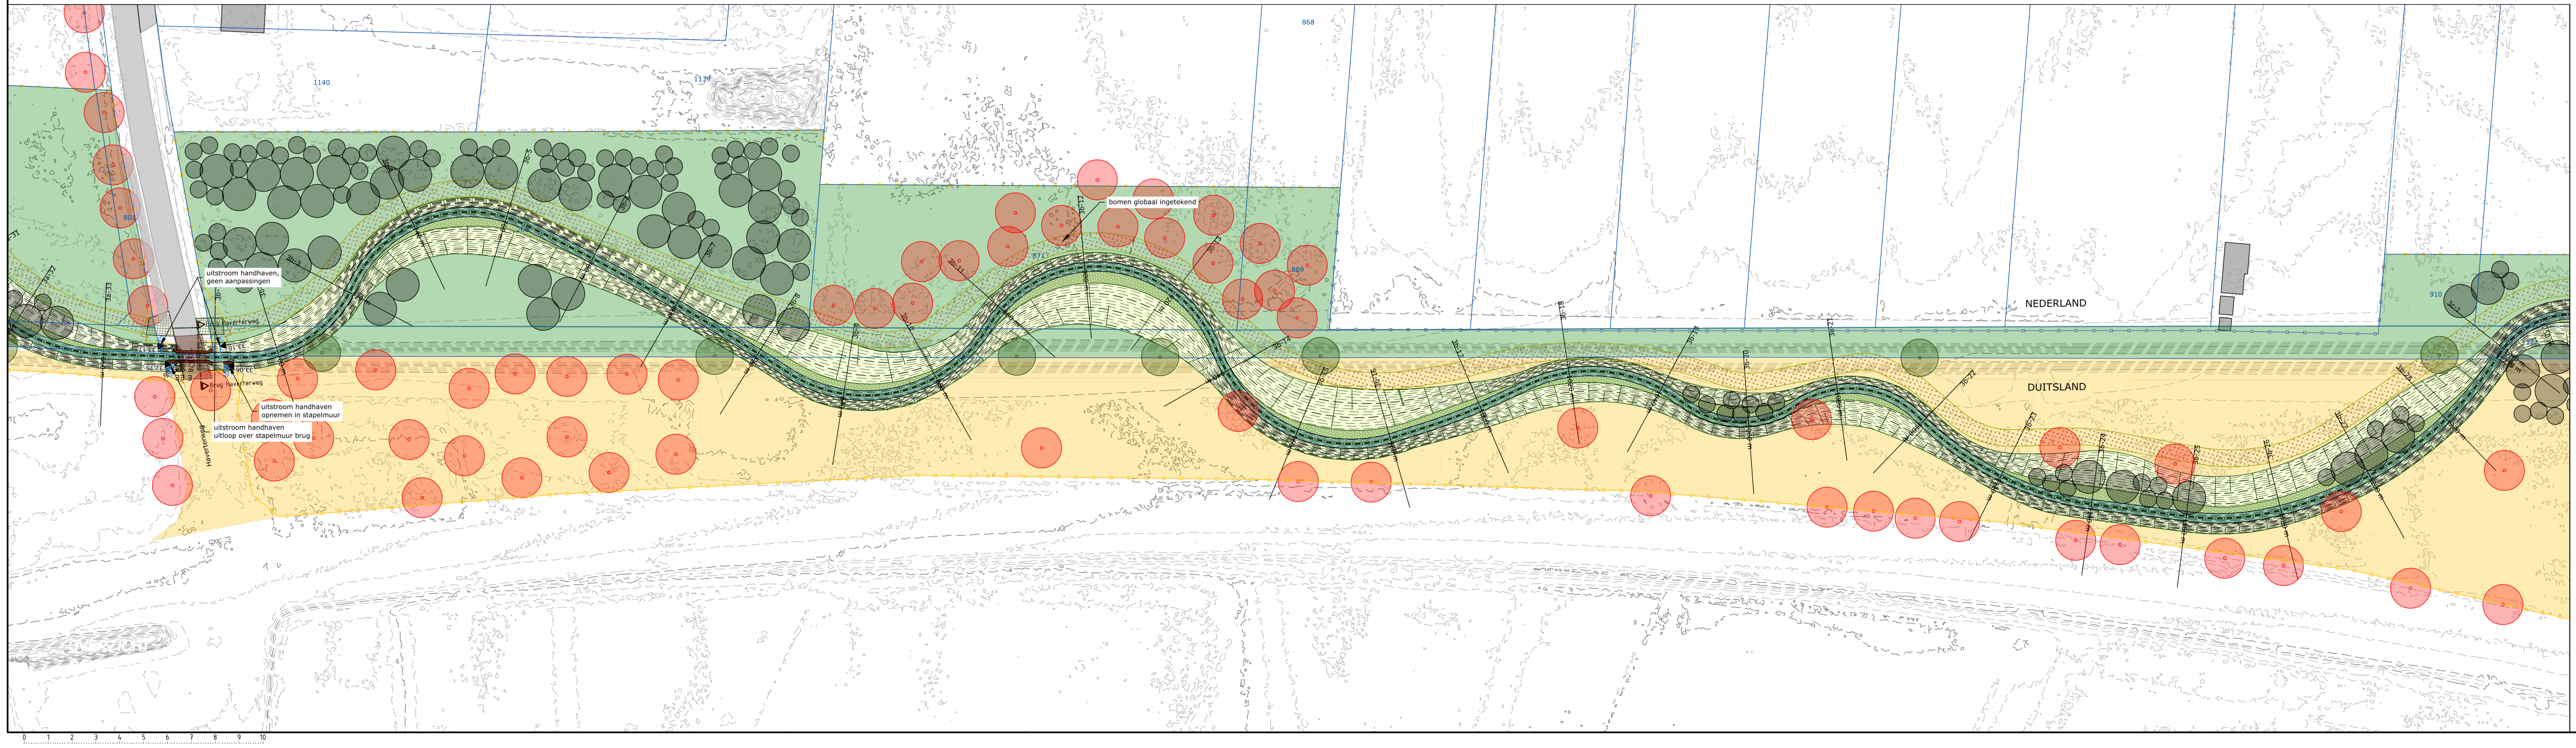
1140
1139
868
871
869
910
801
bomen globaal ingetekend
uitstroom handhaven,
geen aanpassingen
uitstroom handhaven
opnemen in stapelmuur
uitstroom handhaven
uitloop over stapelmuur brug
Brug Haverterweg
Haverterweg
33.17
33.10
32.75
33.06
NEDERLAND
DUITSLAND
3a-32
3a-33
3b-1
3b-3
3b-5
3b-7
3b-8
3b-10
3b-11
3b-12
3b-13
3b-14
3b-15
3b-16
3b-17
3b-18
3b-19
3b-20
3b-21
3b-22
3b-23
3b-24
3b-25
3b-26
3b-27
3b-28
3c-1
0
1
2
3
4
5
6
7
8
9
10

- 🟨 GRONDGEBIED DUITSLAND OVERHEID
- 🟩 NEDERLAND WATERSCHAP LIMBURG
- NIEUWE BEEK (BODEM)
- PLAS/DRAS GEBIED
- ONDERHOUDSSTROOK
- NIEUWE AFRASTERING
- ONDERHOUDS- EN KLAPPOORT
- HEKWERK AAN TE LEGGEN DOOR DERDEN
- BESTAAND HEKWERK
- 400 UITSTROOM / OVERSTORT MET DIAMETER
- ● BESTAANDE BOMEN / BOSSCHAGE
- ● BOS / STRUWEEL
- ● NIEUWE SOLITAIRE BOMEN LANGS DE GRENS
- HOOGTELIJNEN INMETING
- HOOGTELIJNEN NIEUWE SITUATIE

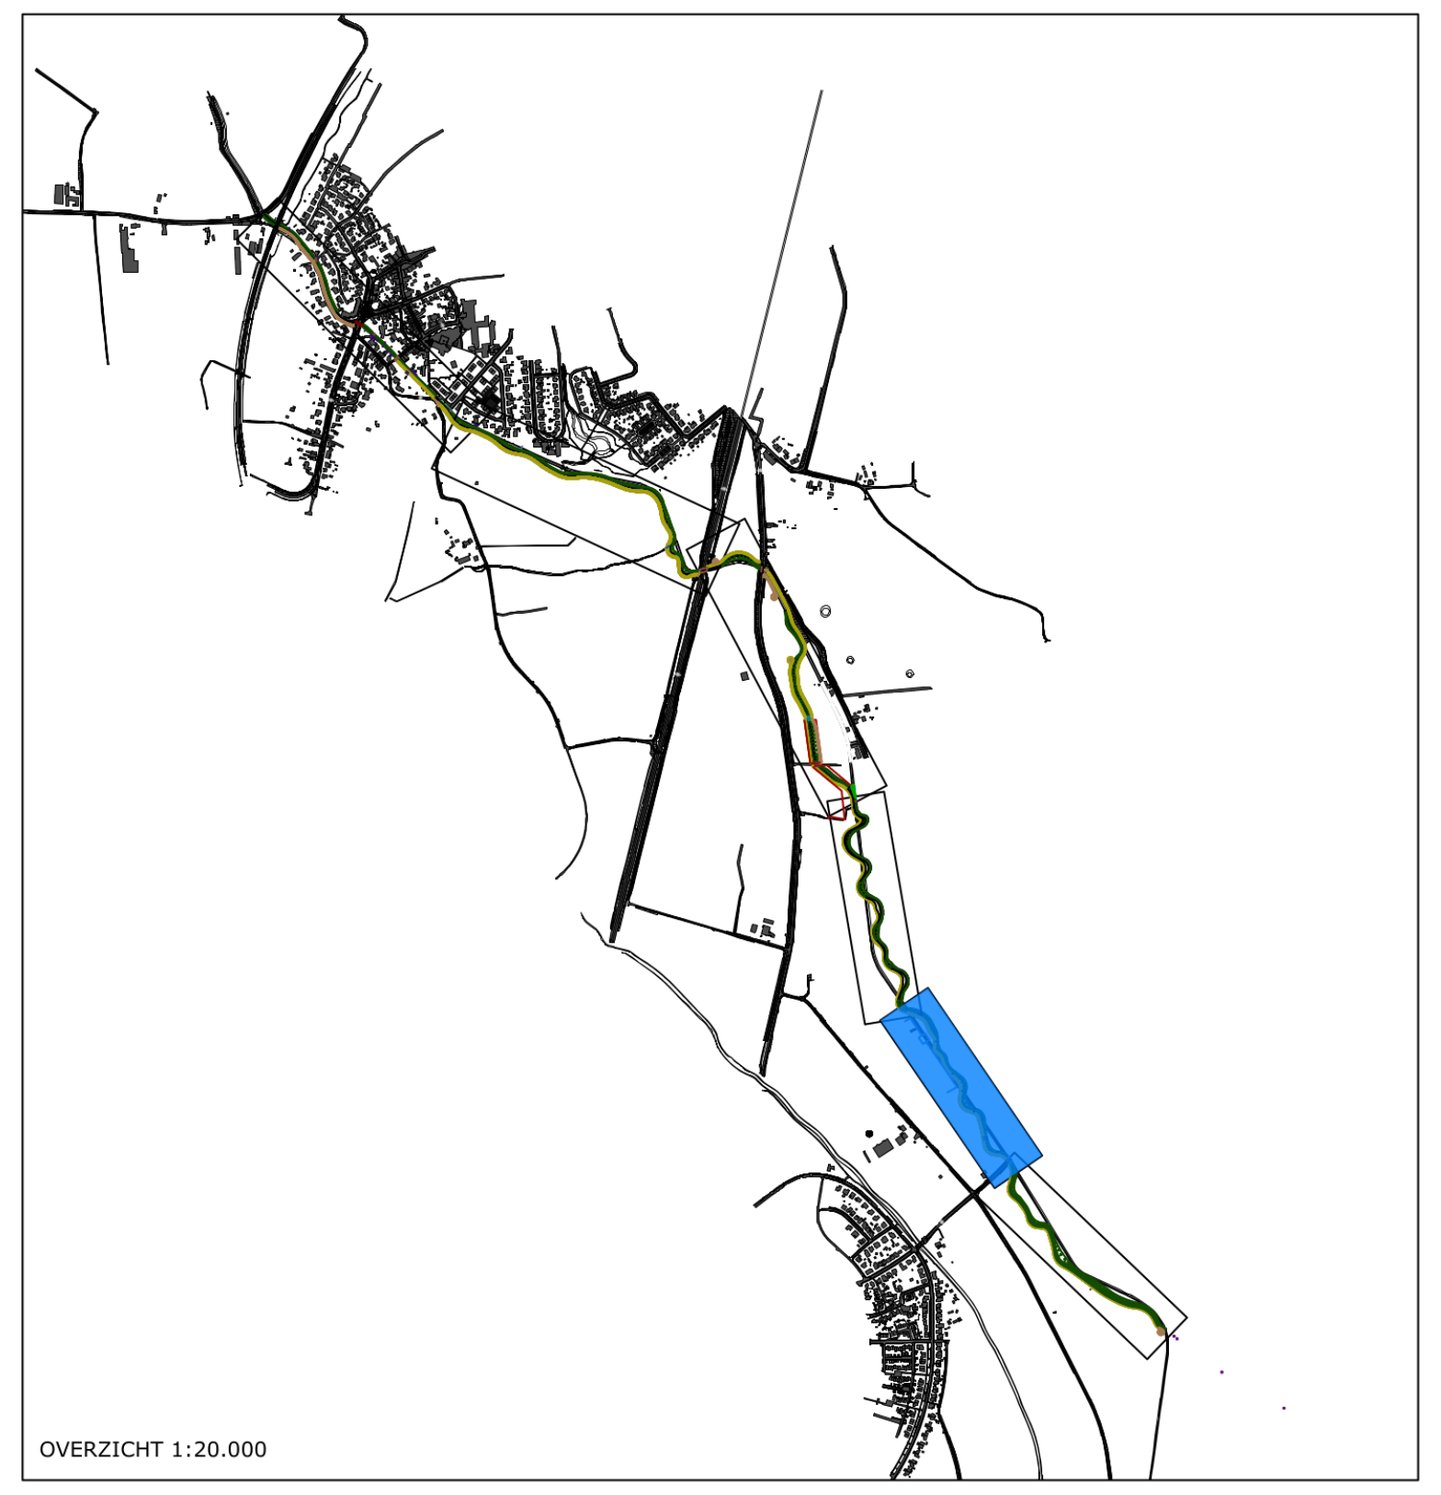

OVERZICHT 1:20.000

WIJZIGING / N.A.V. :	STATUS	TEK.	GECONTR.	PAR	DATUM	VERSIE
verwerking review DO	Definitief				17-05-2024	C
	Definitief				30-04-2024	B
	Concept				17-04-2024	A

waterschap limburg

HERINRICHTING RODE BEEK MILLEN SUSTEREN
DEFINITIEF ONTWERP TRACE 3B
Tek 2 van 6

PROJECTNUMMER: WLI-015-03
SCHAAL: 1:500 / 1:200
TEKENINGNUMMER: 24-07102
BESTEKNUMMER:

BROUWERS
adviesbureau
Minderbroederssingel 15D
6041 KG Roermond
Postbus 245
6040 AE Roermond
T 0475 334 651
F 0475 311 400
E info@brouwers.com
I www.brouwers.com