Metrering	Bestaande hoogte	Ontwerphoogte
1238.00	31.88	31.88
1240.00	32.71	31.87
1250.00	33.72	31.86
1256.00		
1260.00	33.67	31.84
1270.00	33.69	31.83
1280.00	32.77	31.81
1290.00	33.60	31.80
1292.37		
1300.00	33.53	31.79
1310.00	33.52	31.77
1320.00	33.52	31.76
1330.00	33.46	31.75
1338.18		
1340.00	33.41	31.74
1350.00	33.33	31.72
1360.00	33.38	31.71
1364.73		
1368.72		
1370.00	33.32	31.70
1377.11		
1380.00	33.34	31.68
1385.50		
1389.15		
1390.00	33.33	31.67
1400.00	33.28	31.66
1408.42		
1410.00	33.21	31.64
1420.00	33.21	31.63
1430.00	33.28	31.62
1438.22		
1440.00	33.38	31.61
1443.71		
1450.00	33.42	31.59
1460.00	33.44	31.58
1465.42		
1470.00	33.34	31.57
1473.30		
1478.66		
1480.00	33.20	31.55
1490.00	33.19	31.54
1497.99		
1500.00	33.25	31.53
1510.00	33.23	31.51
1517.32		
1520.00	33.17	31.50
1525.99		
1530.00	33.23	31.49
1538.24		
1540.00	33.20	31.48
1550.00	33.16	31.46
1551.89		
1560.00	33.14	31.45
1570.00	33.06	31.44
1580.00	33.06	31.42
1590.00	33.07	31.41
1592.03		
1600.00	33.25	31.40
1605.82		
1610.00	33.33	31.38
1620.00	33.02	31.37
1624.54		
1630.00	33.13	31.36
1638.51		
1640.00	33.27	31.36
1650.00	33.28	31.35
1656.08		
1660.00	33.31	31.35
1670.00	33.08	31.34
1680.00	33.33	31.34
1690.00	32.99	31.33
1698.19		
1700.00	33.12	31.33
1710.00	33.18	31.32
1717.59		
1720.00	33.30	31.31
1730.00	33.29	31.29
1736.99		
1740.00	32.79	31.28
1744.16		
1747.68		
1750.00	31.22	31.26
1751.20		
1760.00	33.20	31.25
1761.78		
1770.00	32.97	31.24
1780.00	32.93	31.23
1783.41		
1790.00	32.91	31.22
1800.00	32.90	31.21
1805.04		
1810.00	32.84	31.20
1811.58		
1820.00	32.79	31.19
1828.95		
1830.00	32.85	31.18
1840.00	32.79	31.16
1846.32		
1850.00	32.71	31.15
1860.00	32.85	31.14
1870.00	32.60	31.13
1872.80		
1880.00	32.83	31.12
1882.78		
1890.00	32.95	31.12
1900.00	32.99	31.11
1902.51		
1910.00	32.80	31.10
1920.00	32.61	31.09
1926.53		
1930.00	32.35	31.08
1940.00	31.09	31.07
1941.18		
1950.00	31.05	31.06
1960.00	31.05	31.05
1968.94		
1970.00	31.05	31.04
1980.00	31.43	31.03
1983.58		
1990.00	32.79	31.02
1998.21		
2000.00	32.79	31.02
2000.69	32.82	31.01

Verticaal verloop: P=-0.2% L=38.99m; P=-0.1% L=347.33m; P=-0.1% L=86.38m; P=-0.1% L=45.99m; P=-0.1% L=108.12m; P=-0.1% L=136.87m

Horizontaal verloop: L=0.31m; L=35.37m R=19.00m; L=0.52m; L=36.33m R=100.00m; L=0.61m; L=53.59m R=29.00m; L=3.99m; L=16.78m R=500.00m; L=3.65m; L=38.53m R=27.00m; L=0.32m; L=31.41m R=29.00m; L=6.01m; L=7.88m R=100.00m; L=5.37m; L=38.65m R=28.00m; L=8.67m; L=51.82m R=50.00m; L=0.45m; L=27.57m R=28.00m; L=1.04m; L=35.38m R=44.00m; L=0.20m; L=27.29m R=22.00m; L=28.46m; L=38.81m R=22.99m; L=7.17m; L=7.04m R=50.00m; L=10.59m; L=43.25m R=45.00m; L=6.55m; L=34.74m R=25.00m; L=26.47m; L=19.97m R=25.00m; L=0.64m; L=18.20m R=10.00m; L=0.28m; L=29.29m R=22.06m; L=27.77m; L=29.27m R=50.00m; L=3.48m

Dwarsprofiel Deel 3c
Schaal 1:500/50

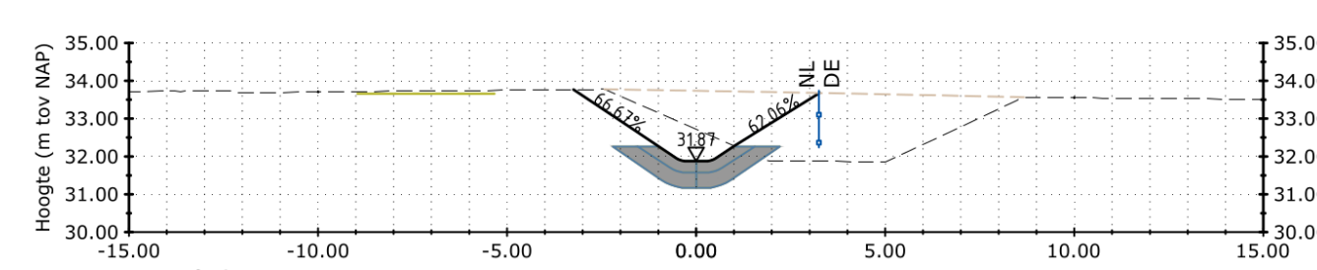
66.67%
62.06%
31.87
NL
DE
Afstand (m)
Metrering t.o.v. As (m)1240
Dwarsprofiel 3c-1
Schaal 1:200

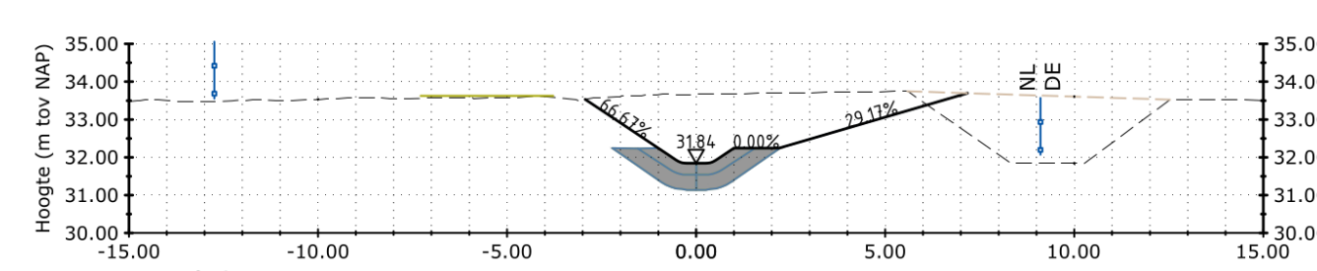
66.67%
31.84
0.00%
29.17%
NL
DE
Afstand (m)
Metrering t.o.v. As (m)1260
Dwarsprofiel 3c-2
Schaal 1:200

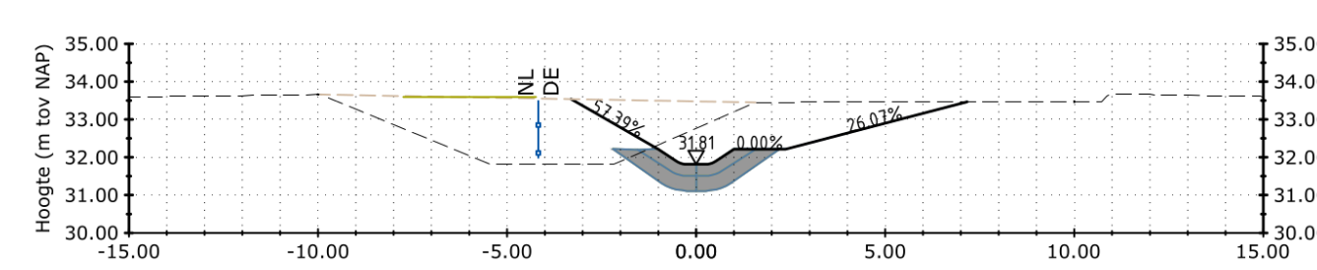
NL
DE
57.39%
31.81
0.00%
26.07%
Afstand (m)
Metrering t.o.v. As (m)1280
Dwarsprofiel 3c-3
Schaal 1:200

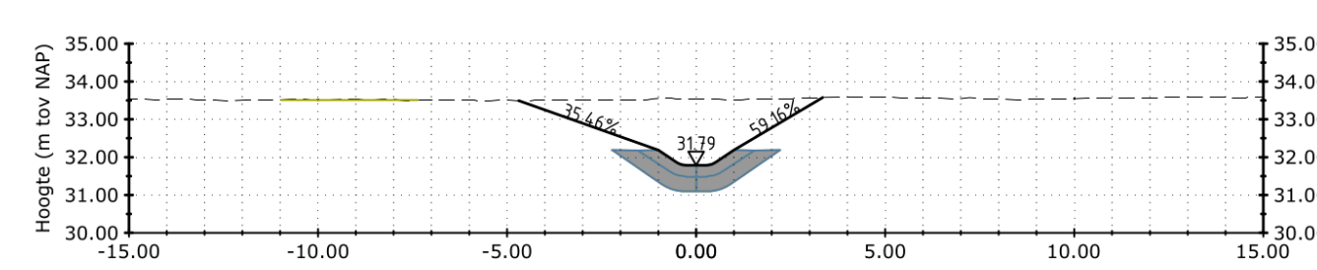
35.46%
31.79
59.16%
Afstand (m)
Metrering t.o.v. As (m)1300
Dwarsprofiel 3c-4
Schaal 1:200

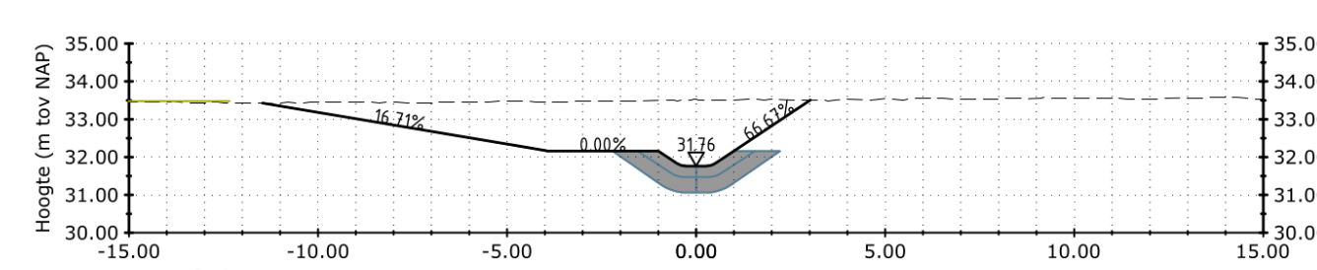
16.71%
0.00%
31.76
66.67%
Afstand (m)
Metrering t.o.v. As (m)1320
Dwarsprofiel 3c-5
Schaal 1:200

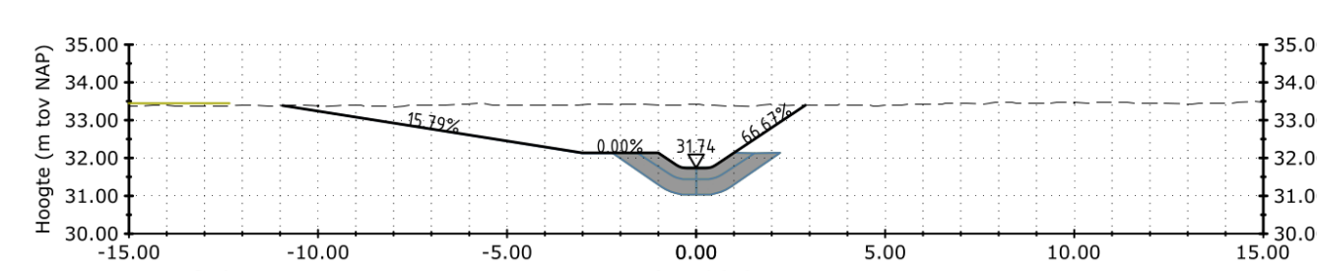
15.79%
0.00%
31.74
66.67%
Afstand (m)
Metrering t.o.v. As (m)1340
Dwarsprofiel 3c-6
Schaal 1:200

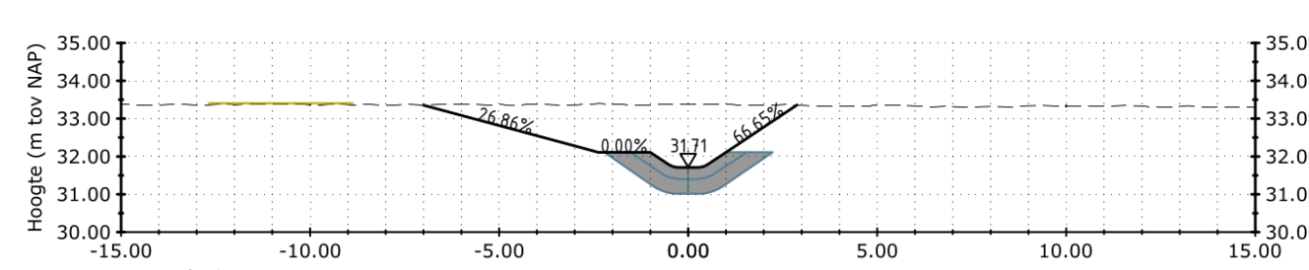
26.86%
0.00%
31.71
66.65%
Afstand (m)
Metrering t.o.v. As (m)1360
Dwarsprofiel 3c-7
Schaal 1:200

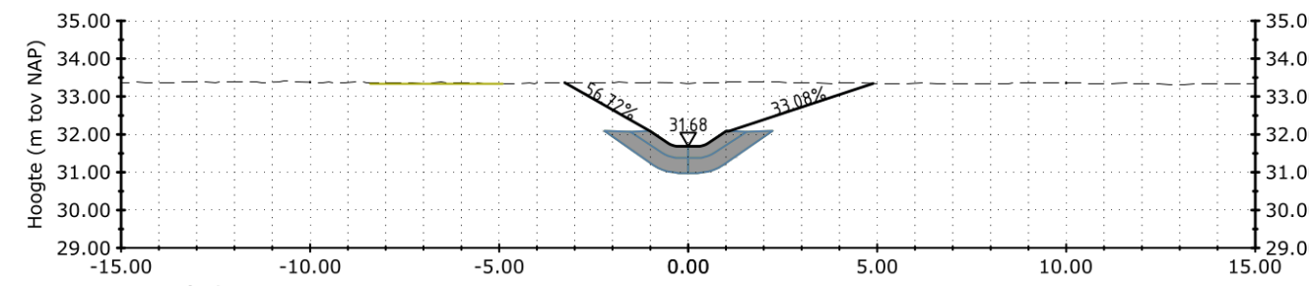
66.32%
31.68
33.08%
Afstand (m)
Metrering t.o.v. As (m)1380
Dwarsprofiel 3c-8
Schaal 1:200

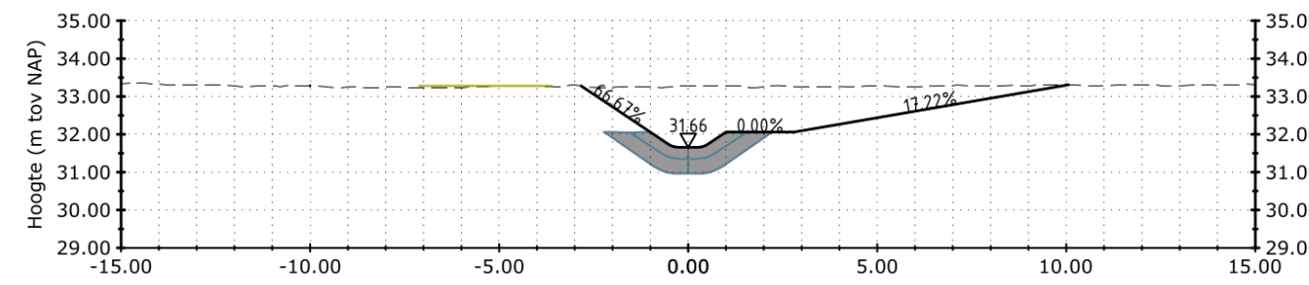
66.67%
31.66
0.00%
17.72%
Afstand (m)
Metrering t.o.v. As (m)1400
Dwarsprofiel 3c-9
Schaal 1:200

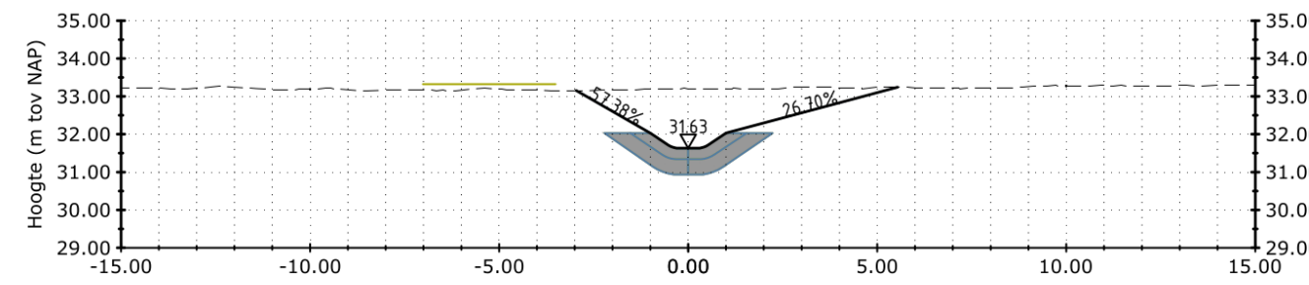
57.38%
31.63
26.70%
Afstand (m)
Metrering t.o.v. As (m)1420
Dwarsprofiel 3c-10
Schaal 1:200

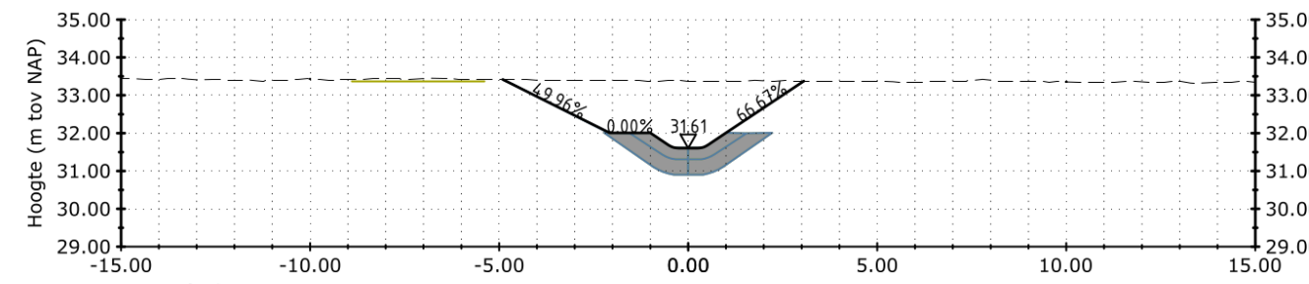
49.96%
0.00%
31.61
66.67%
Afstand (m)
Metrering t.o.v. As (m)1440
Dwarsprofiel 3c-11
Schaal 1:200

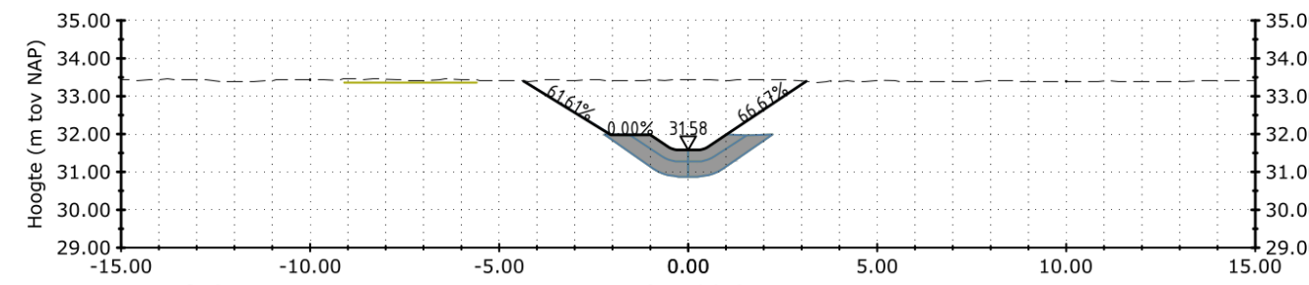
61.61%
0.00%
31.58
66.67%
Afstand (m)
Metrering t.o.v. As (m)1460
Dwarsprofiel 3c-12
Schaal 1:200

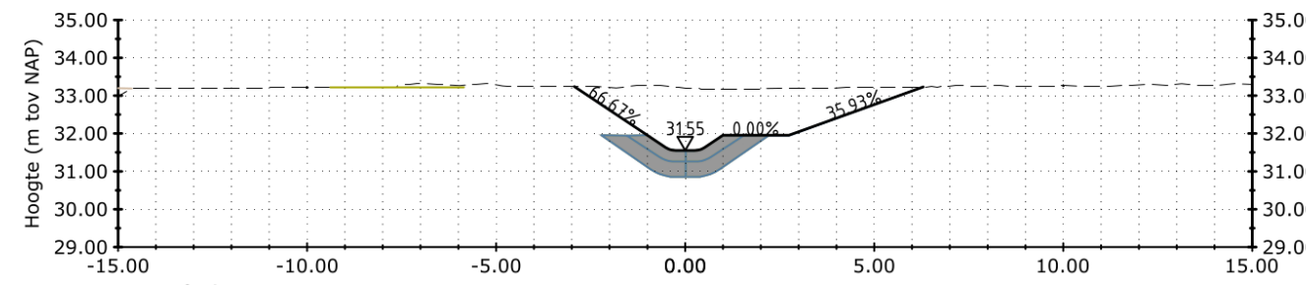
66.67%
31.55
0.00%
35.93%
Afstand (m)
Metrering t.o.v. As (m)1480
Dwarsprofiel 3c-13
Schaal 1:200

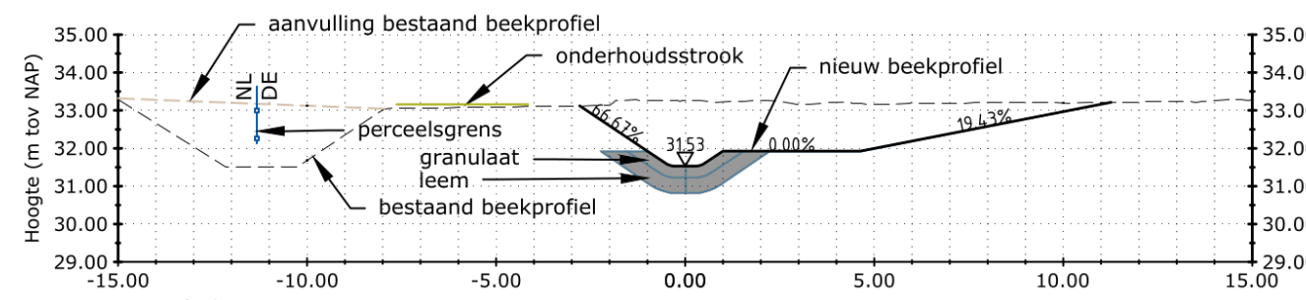
aanvulling bestaand beekprofiel
onderhoudsstrook
nieuw beekprofiel
NL
DE
perceelsgrens
granulaat
leem
bestaand beekprofiel
66.67%
31.53
0.00%
19.43%
Afstand (m)
Metrering t.o.v. As (m)1500
Dwarsprofiel 3c-14
Schaal 1:200

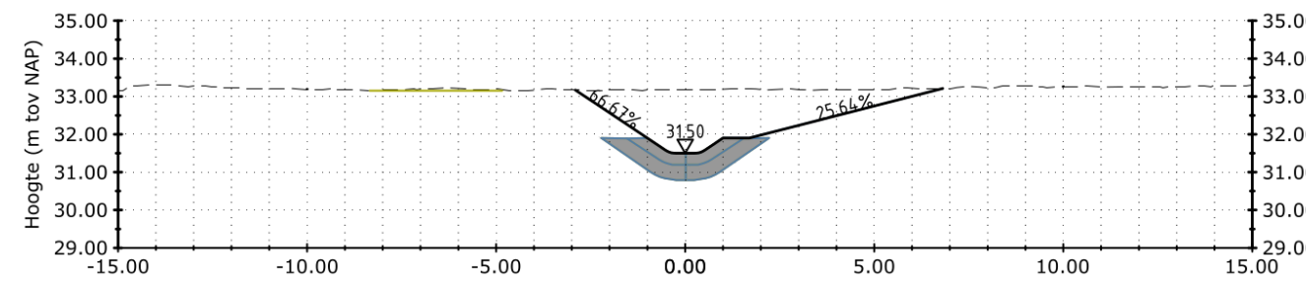
66.67%
31.50
25.56%
Afstand (m)
Metrering t.o.v. As (m)1520
Dwarsprofiel 3c-15
Schaal 1:200

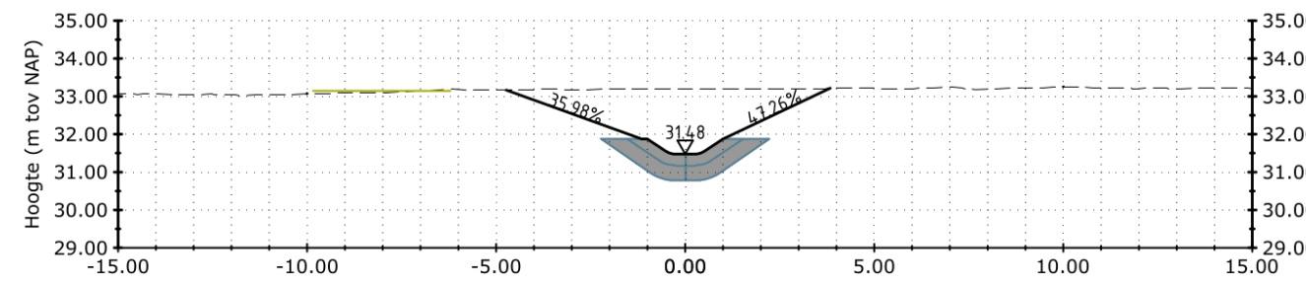
35.98%
31.48
43.26%
Afstand (m)
Metrering t.o.v. As (m)1540
Dwarsprofiel 3c-16
Schaal 1:200

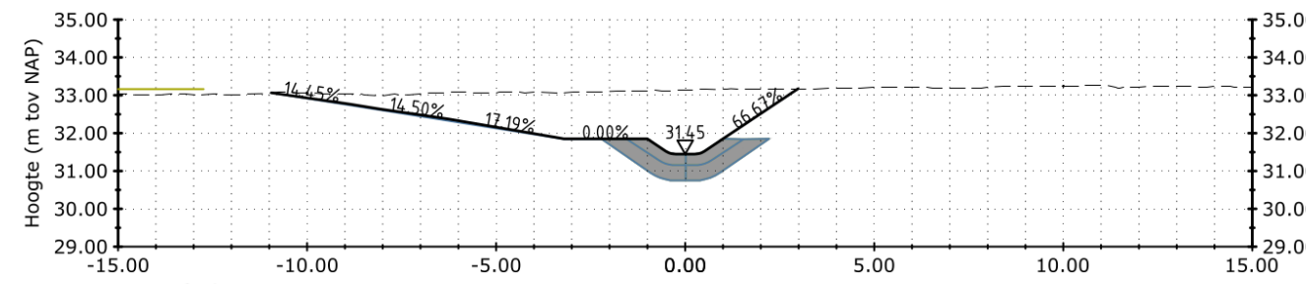
14.45%
14.50%
17.19%
0.00%
31.45
66.67%
Afstand (m)
Metrering t.o.v. As (m)1560
Dwarsprofiel 3c-17
Schaal 1:200

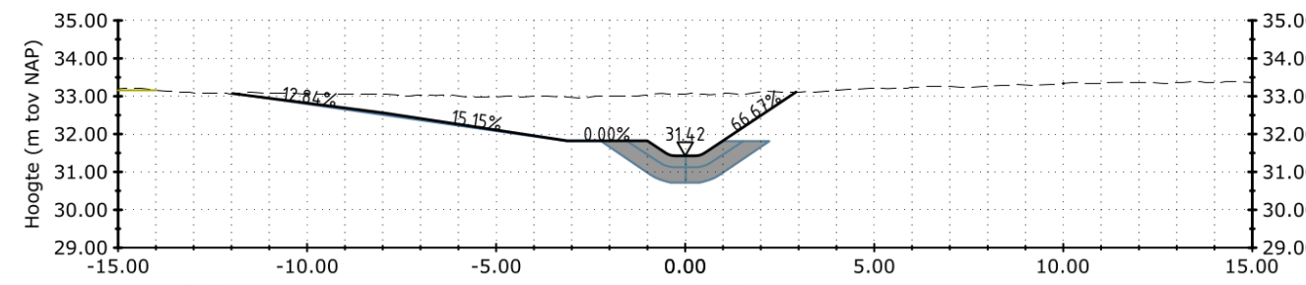
12.84%
15.15%
0.00%
31.42
66.67%
Afstand (m)
Metrering t.o.v. As (m)1580
Dwarsprofiel 3c-18
Schaal 1:200

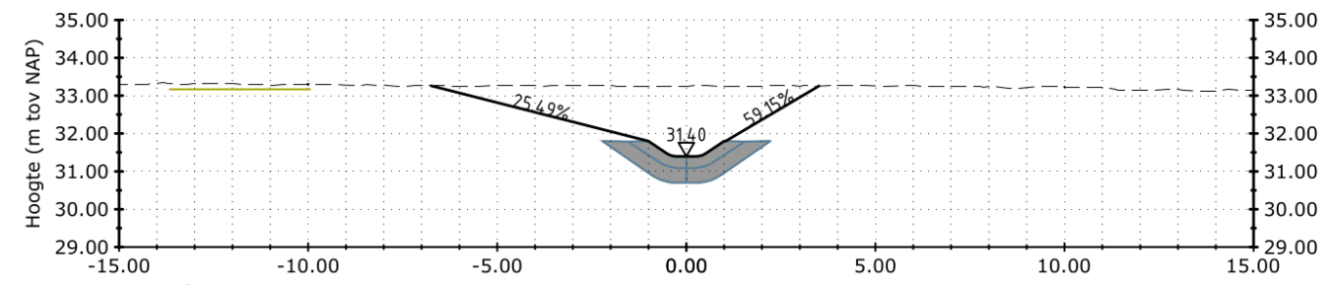
25.49%
31.40
59.15%
Afstand (m)
Metrering t.o.v. As (m)1600
Dwarsprofiel 3c-19
Schaal 1:200

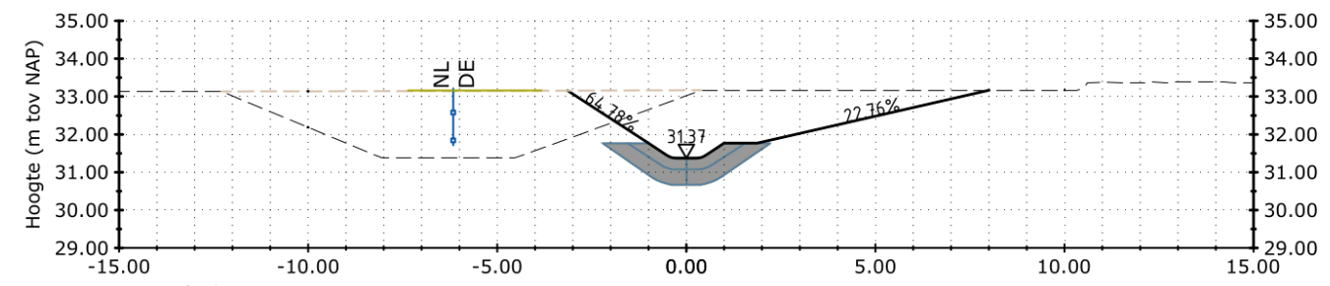
NL
DE
64.78%
31.37
22.76%
Afstand (m)
Metrering t.o.v. As (m)1620
Dwarsprofiel 3c-20
Schaal 1:200

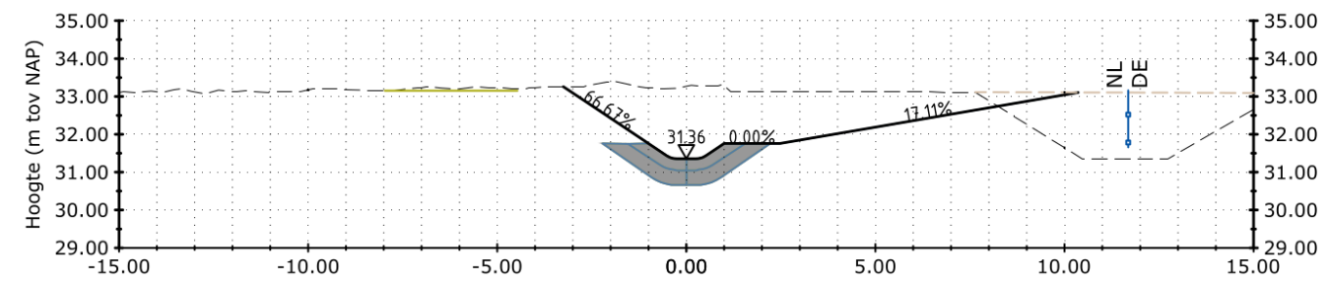
66.67%
31.36
0.00%
17.11%
NL
DE
Afstand (m)
Metrering t.o.v. As (m)1640
Dwarsprofiel 3c-21
Schaal 1:200

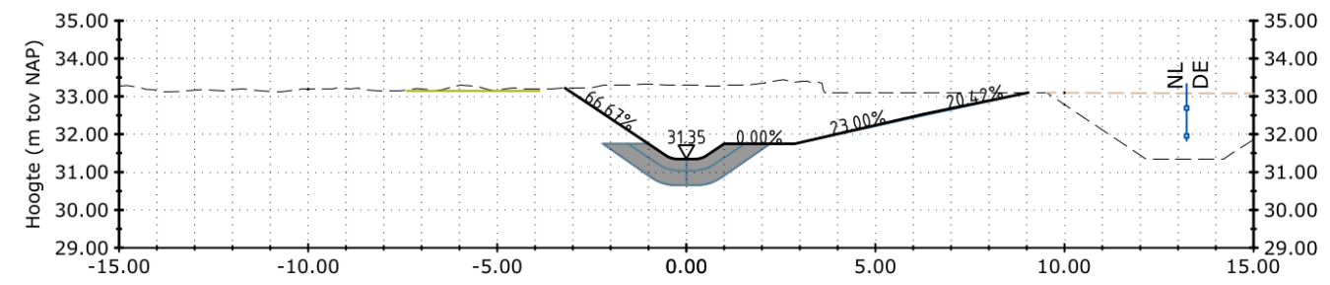
66.67%
31.35
0.00%
23.00%
20.52%
NL
DE
Afstand (m)
Metrering t.o.v. As (m)1660
Dwarsprofiel 3c-22
Schaal 1:200

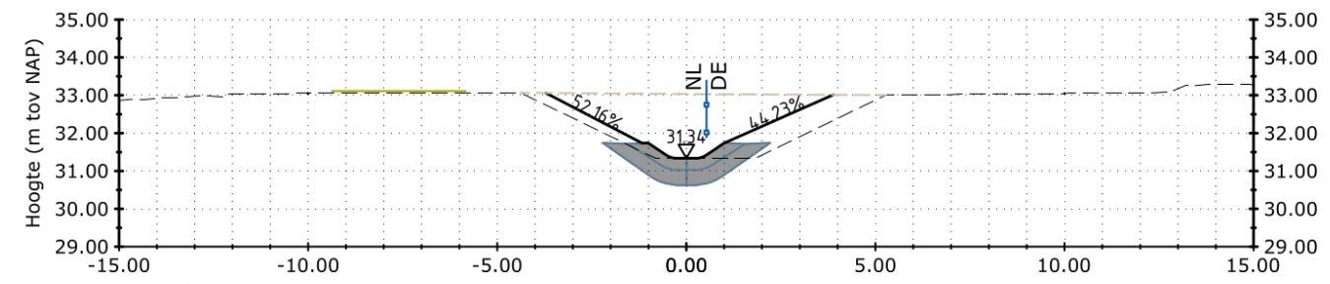
NL
DE
52.16%
31.34
44.23%
Afstand (m)
Metrering t.o.v. As (m)1680
Dwarsprofiel 3c-23
Schaal 1:200

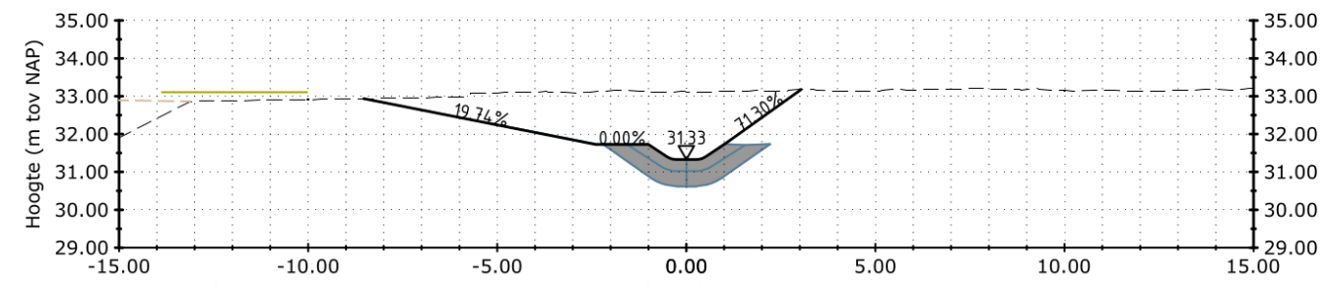
19.74%
0.00%
31.33
31.20%
Afstand (m)
Metrering t.o.v. As (m)1700
Dwarsprofiel 3c-24
Schaal 1:200

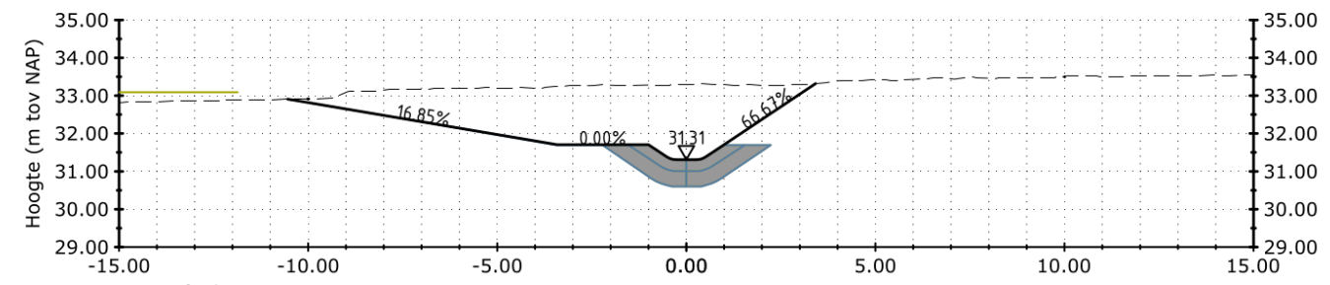
16.85%
0.00%
31.31
66.67%
Afstand (m)
Metrering t.o.v. As (m)1720
Dwarsprofiel 3c-25
Schaal 1:200

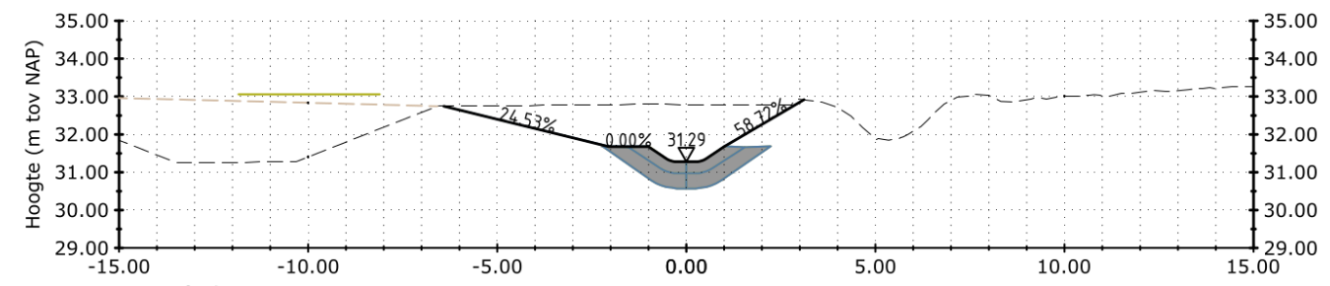
24.53%
0.00%
31.29
58.77%
Afstand (m)
Metrering t.o.v. As (m)1740
Dwarsprofiel 3c-26
Schaal 1:200

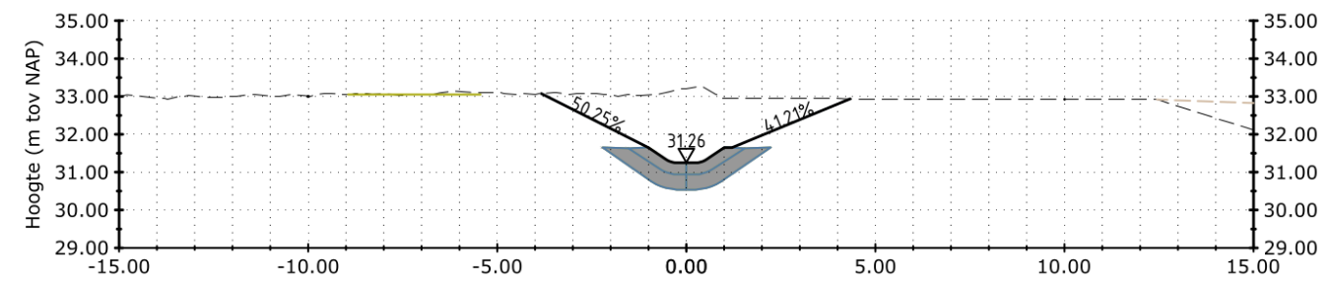
50.25%
31.26
41.21%
Afstand (m)
Metrering t.o.v. As (m)1760
Dwarsprofiel 3c-27
Schaal 1:200

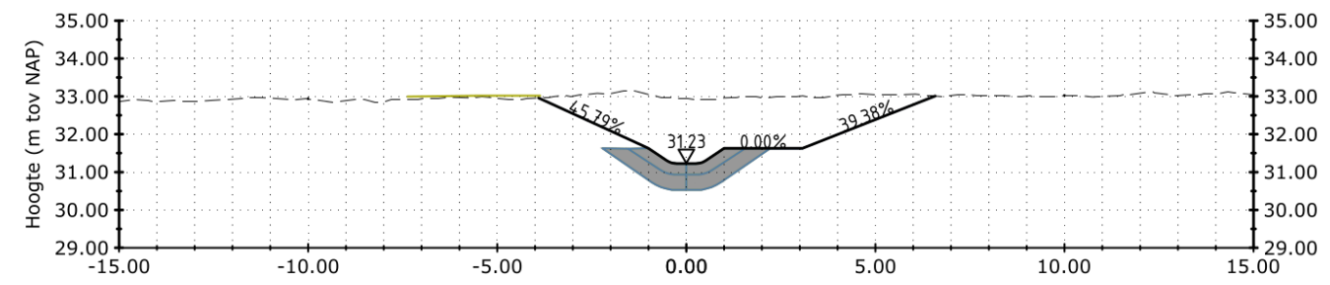
45.29%
31.23
0.00%
30.39%
Afstand (m)
Metrering t.o.v. As (m)1780
Dwarsprofiel 3c-28
Schaal 1:200

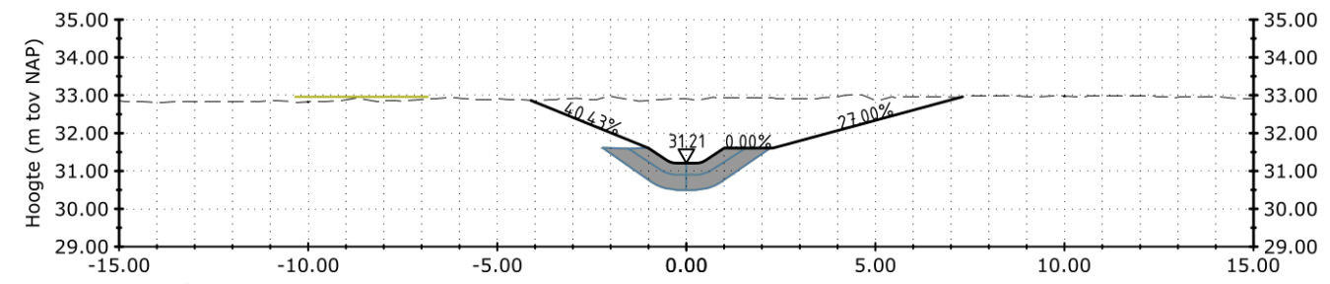
60.43%
31.21
0.00%
27.00%
Afstand (m)
Metrering t.o.v. As (m)1800
Dwarsprofiel 3c-29
Schaal 1:200

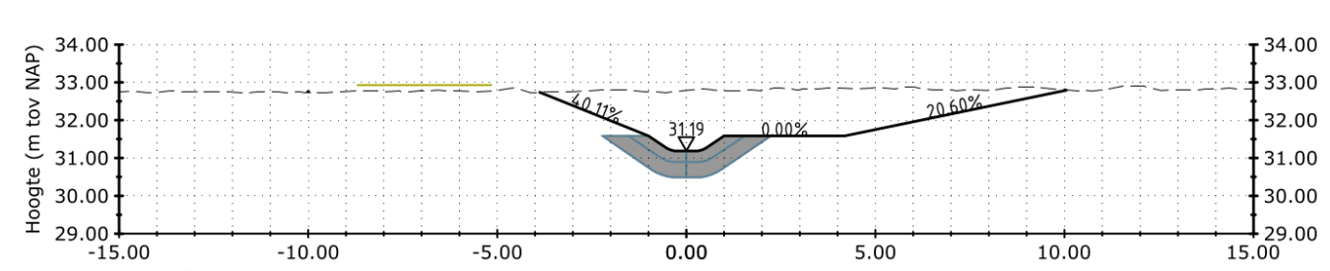
60.11%
31.19
0.00%
20.60%
Afstand (m)
Metrering t.o.v. As (m)1820
Dwarsprofiel 3c-30
Schaal 1:200

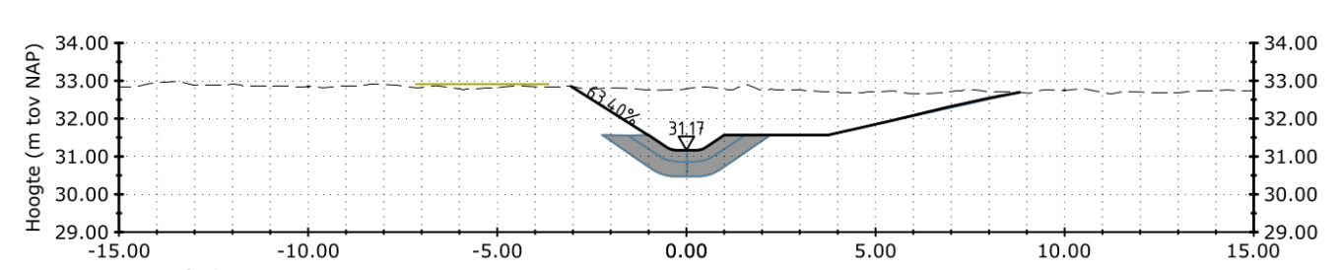
63.40%
31.17
Afstand (m)
Metrering t.o.v. As (m)1840
Dwarsprofiel 3c-31
Schaal 1:200

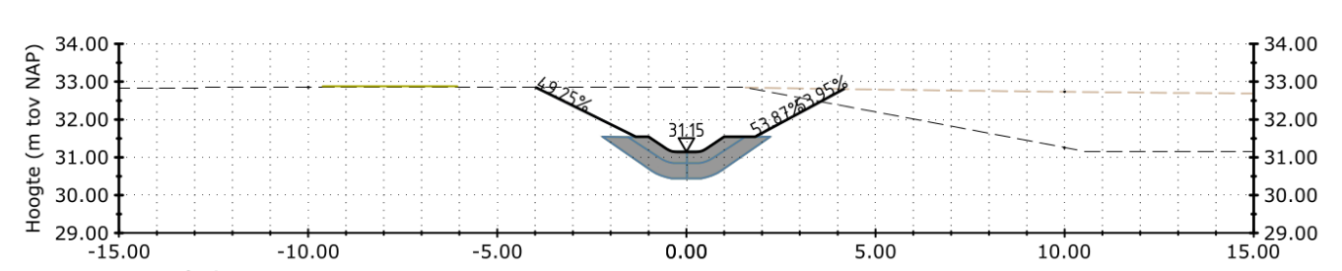
49.25%
31.15
53.87%
Afstand (m)
Metrering t.o.v. As (m)1860
Dwarsprofiel 3c-32
Schaal 1:200

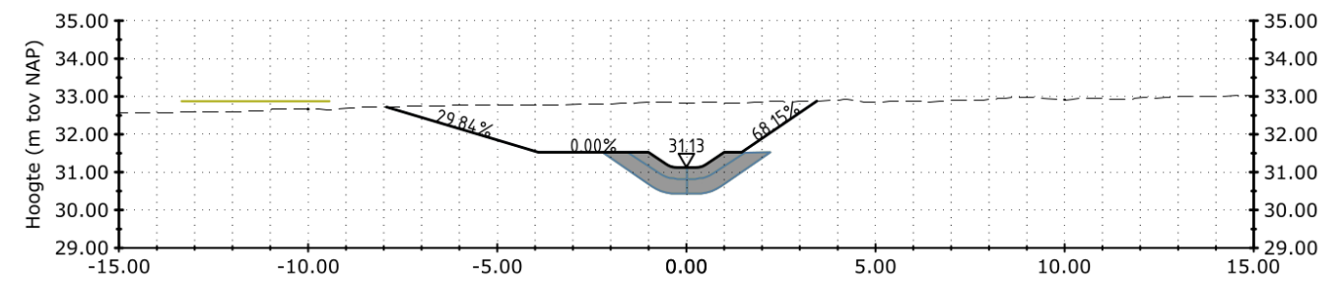
29.84%
0.00%
31.13
68.15%
Afstand (m)
Metrering t.o.v. As (m)1880
Dwarsprofiel 3c-33
Schaal 1:200

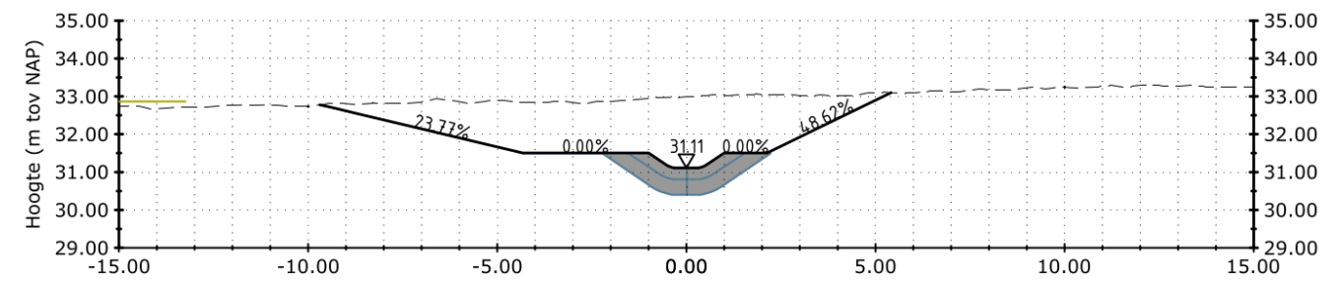
23.72%
0.00%
31.11
0.00%
48.62%
Afstand (m)
Metrering t.o.v. As (m)1900
Dwarsprofiel 3c-34
Schaal 1:200

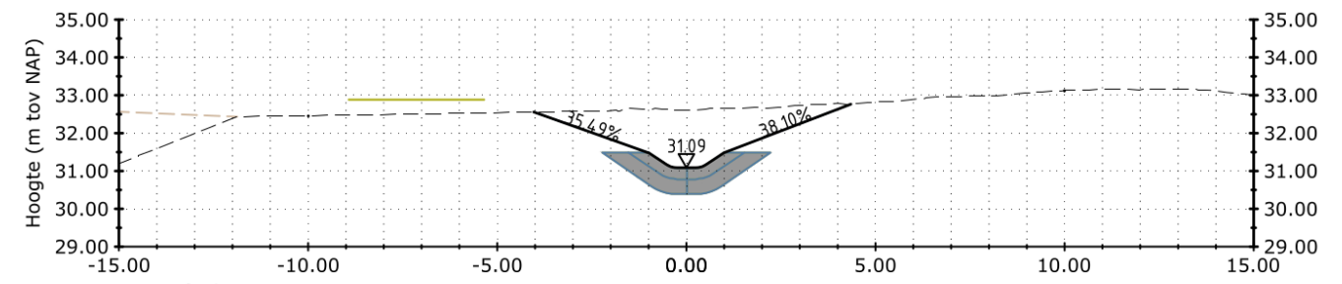
35.49%
31.09
38.10%
Afstand (m)
Metrering t.o.v. As (m)1920
Dwarsprofiel 3c-35
Schaal 1:200

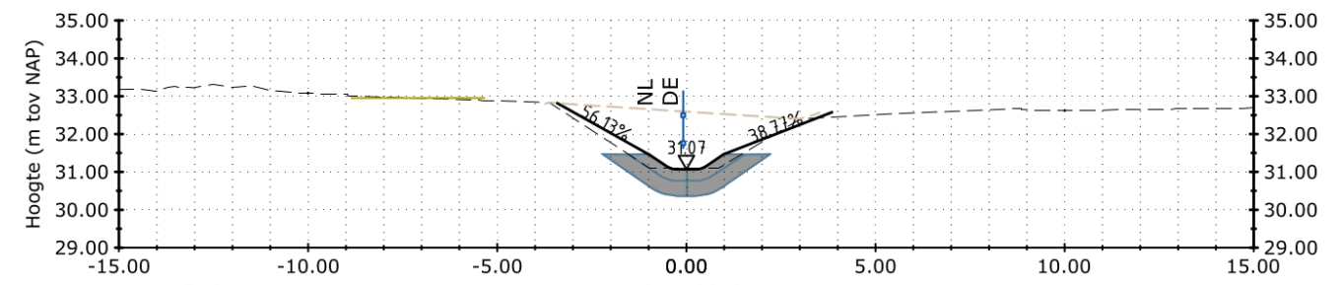
NL
DE
56.12%
31.07
38.32%
Afstand (m)
Metrering t.o.v. As (m)1940
Dwarsprofiel 3c-36
Schaal 1:200

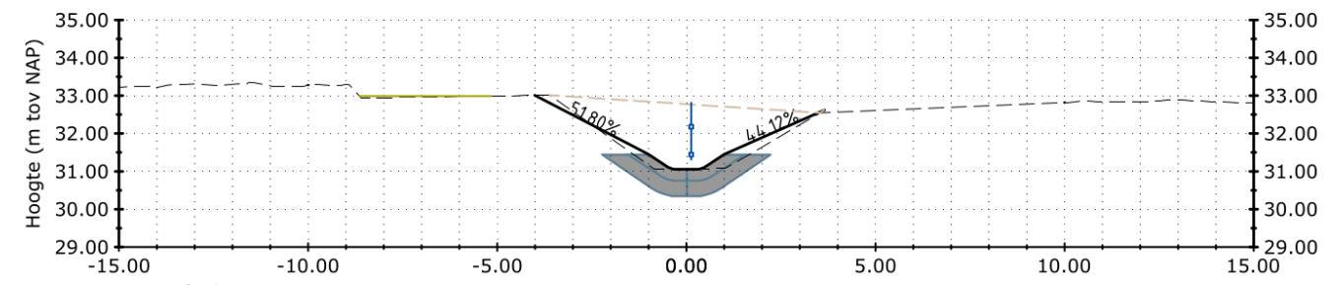
51.80%
44.12%
Afstand (m)
Metrering t.o.v. As (m)1960
Dwarsprofiel 3c-37
Schaal 1:200

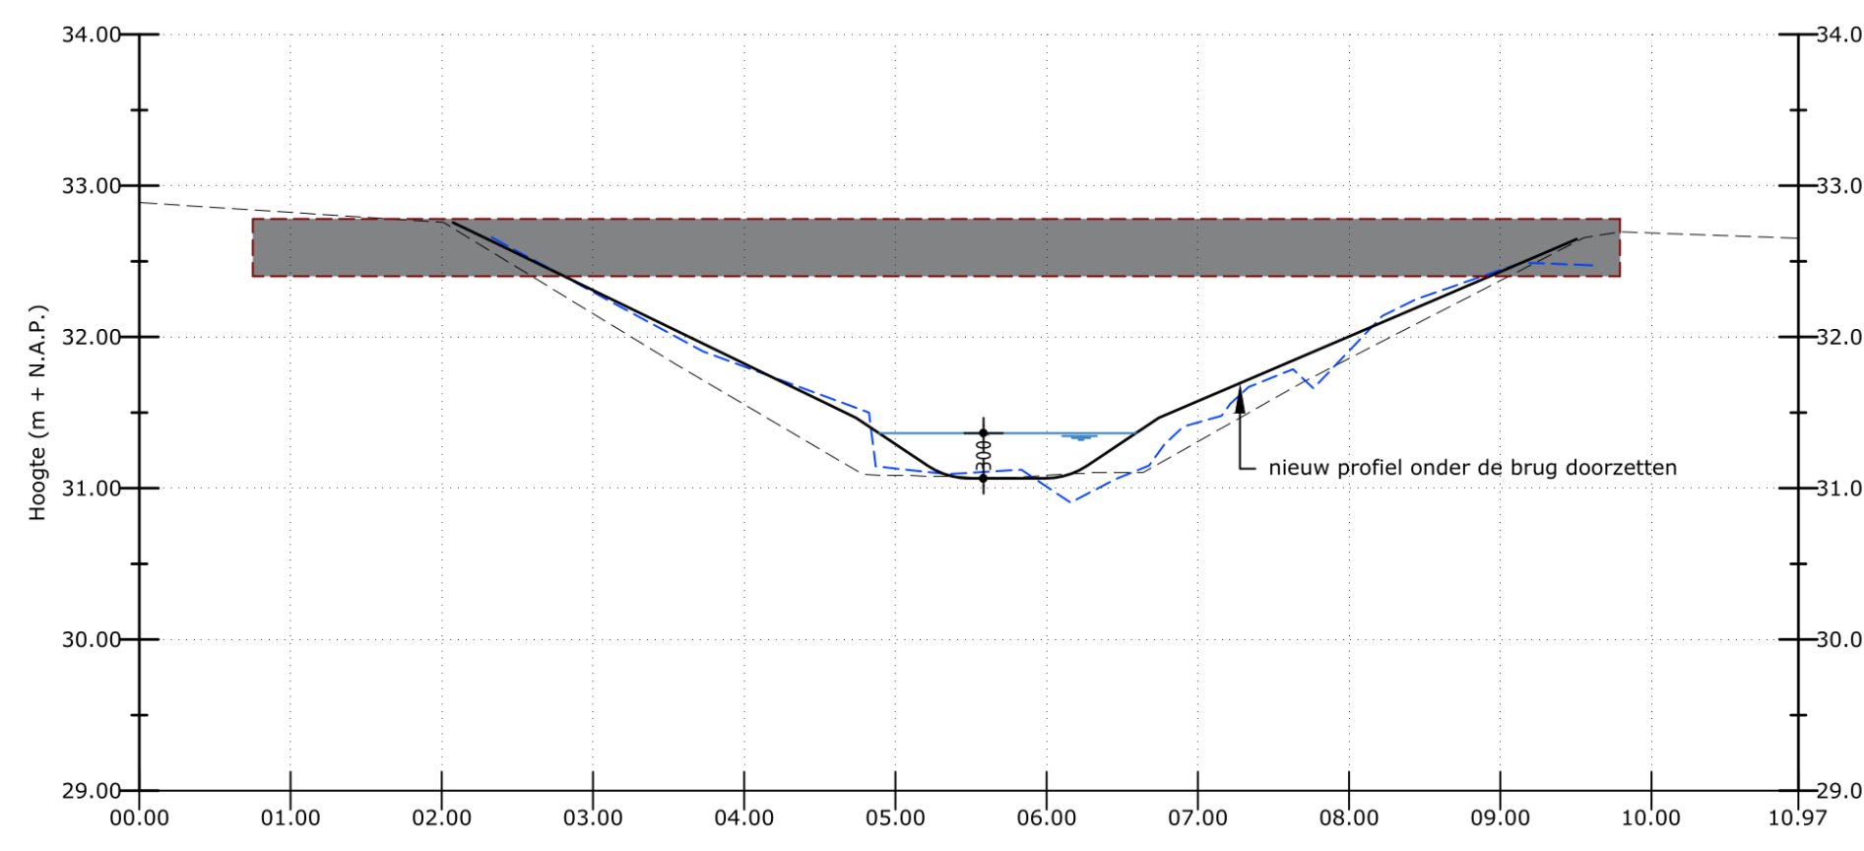
Hoogte (m + N.A.P.)
300
nieuw profiel onder de brug doorzetten
Dwarsprofiel Brug Westzipfel
Schaal 1:500

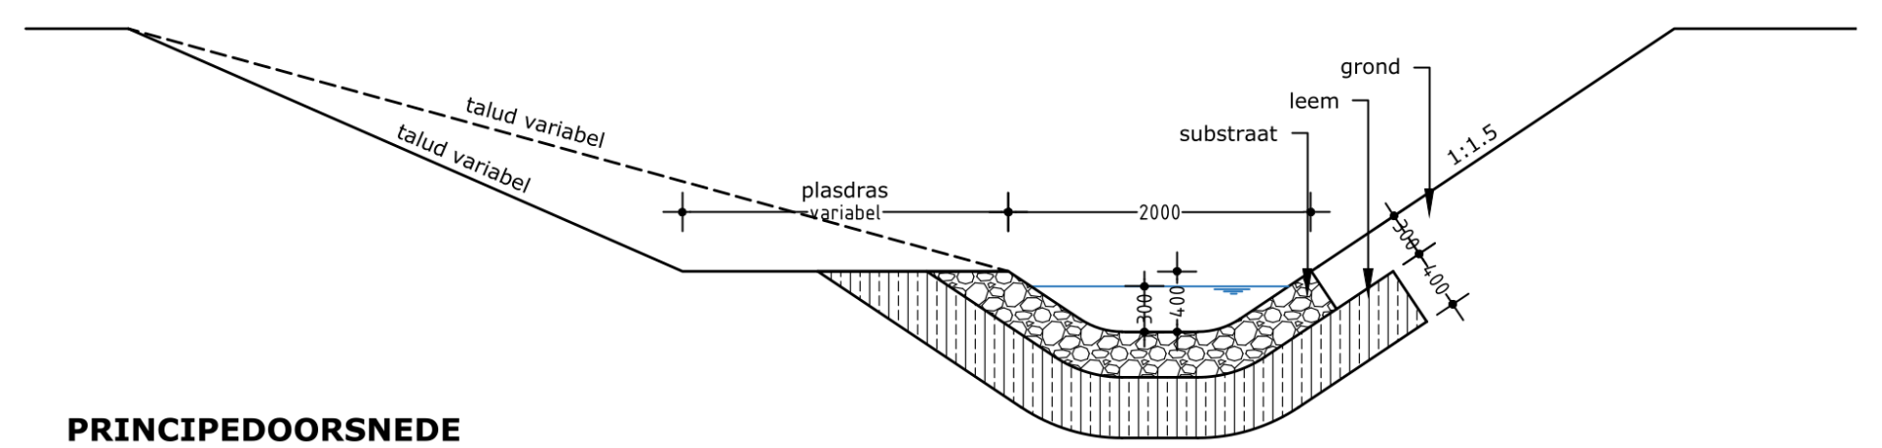
talud variabel
talud variabel
plasdras
variabel
2000
substraat
leem
grond
1:1.5
300
400
PRINCIPEDOORSNEDE TWEEZIJDIG TALUDS
Schaal 1:50

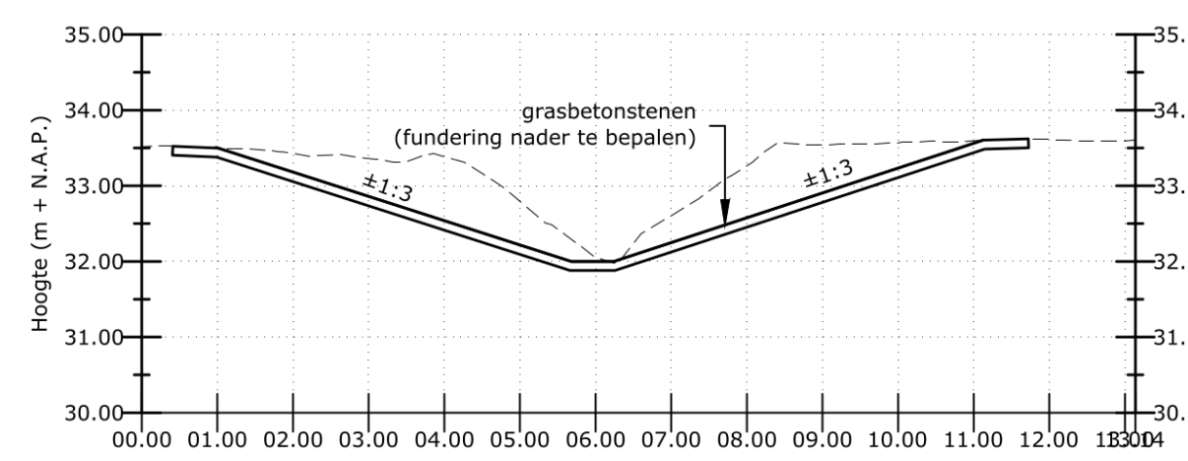
Hoogte (m + N.A.P.)
grasbetonstenen
(fundering nader te bepalen)
±1:3
±1:3
Dwarsprofiel G2-G2
Schaal 1:100

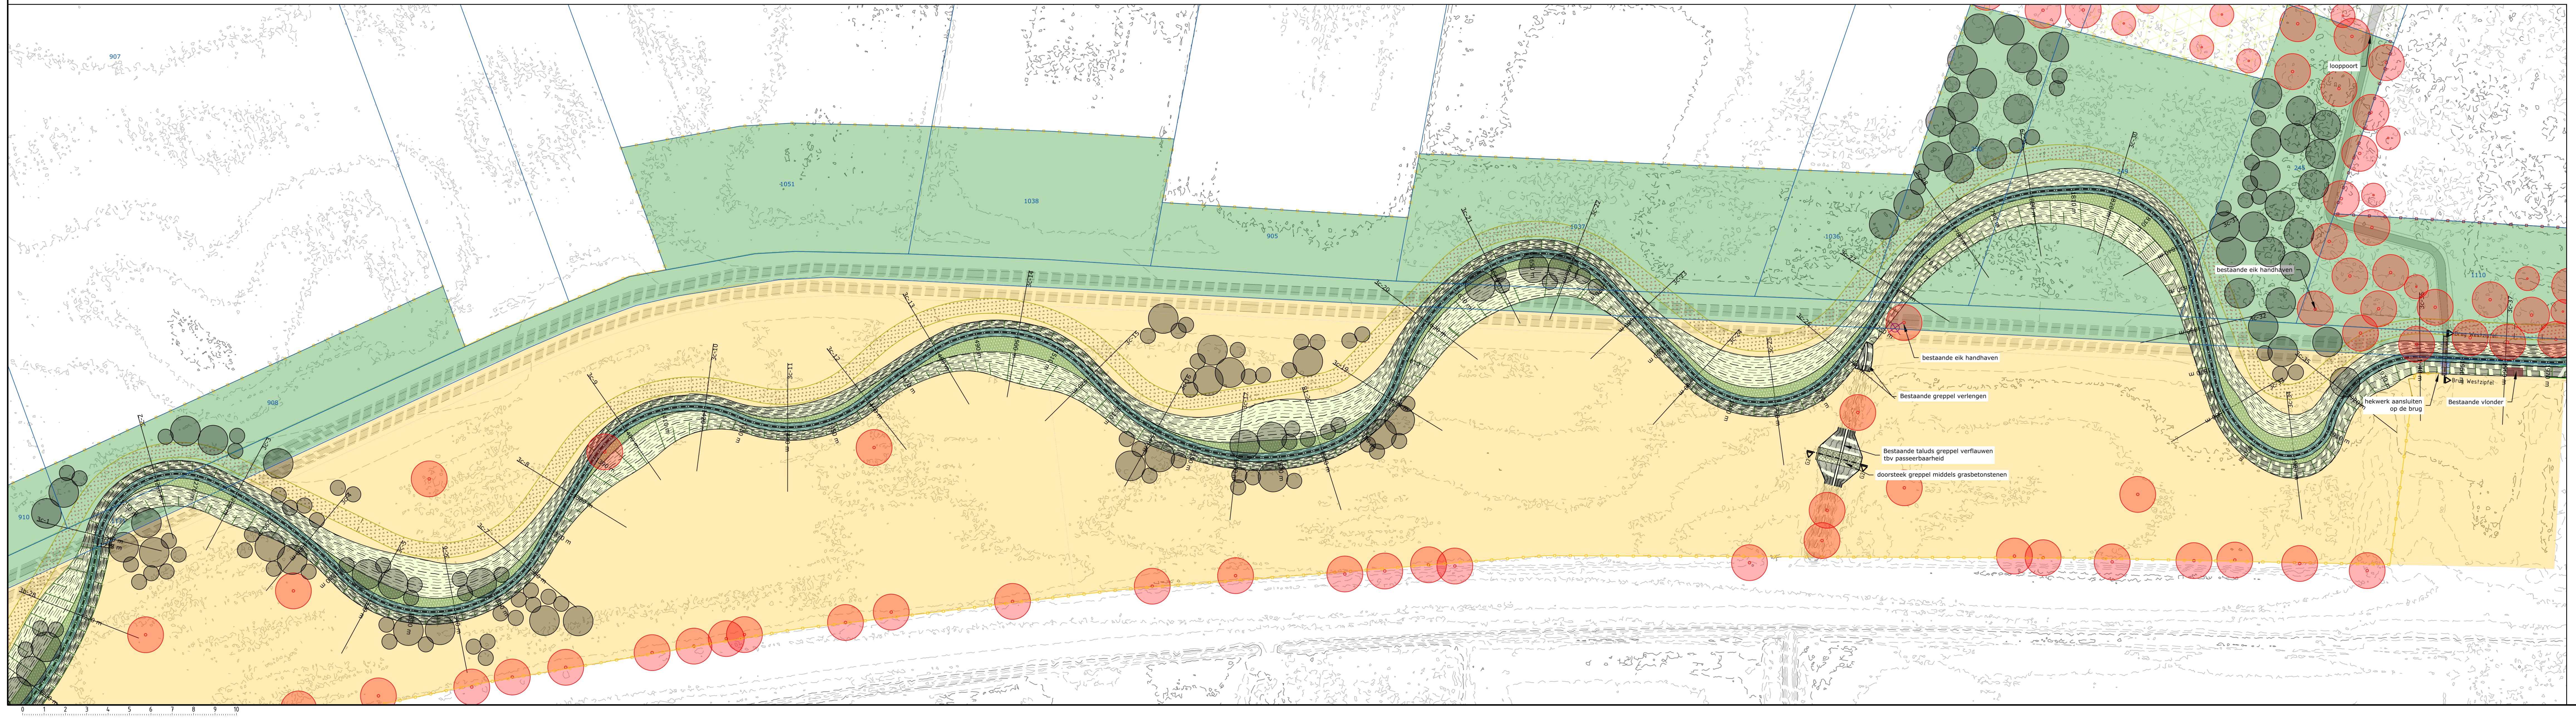
907
908
910
905
1051
1038
1037
1036
250
249
245
1110
3c-1
3c-2
3c-3
3c-4
3c-5
3c-6
3c-7
3c-8
3c-9
3c-10
3c-11
3c-12
3c-13
3c-14
3c-15
3c-16
3c-17
3c-18
3c-19
3c-20
3c-21
3c-22
3c-23
3c-24
3c-25
3c-26
3c-27
3c-28
3c-29
3c-30
3c-31
3c-32
3c-33
3c-34
3c-35
3c-36
3c-37
3b-28
looppoort
bestaande eik handhaven
bestaande eik handhaven
Bestaande greppel verlengen
Bestaande taluds greppel verflauwen tbv passeerbaarheid
doorsteek greppel middels grasbetonstenen
G2
G2
Brug Westzipfel
Brug Westzipfel
hekwerk aansluiten op de brug
Bestaande vlonder
0
1
2
3
4
5
6
7
8
9
10

🟨	GRONDGEBIED DUITSLAND OVERHEID
🟩	NEDERLAND WATERSCHAP LIMBURG
▭	NIEUWE BEEK (BODEM)
▨	PLAS/DRAS GEBIED
▨	ONDERHOUDSTROOK
—○—	NIEUWE AFRASTERING ONDERHOUDS- EN KLAPPOORT HEKWERK AAN TE LEGGEN DOOR DERDEN BESTAAND HEKWERK
400	UITSTROOM / OVERSTORT MET DIAMETER
🔴	BESTAANDE BOMEN / BOSSCHAGE
●	BOS / STRUWEEL
●	NIEUWE SOLITAIRE BOMEN LANGS DE GRENS
- - -	HOOGTELIJNEN INMETING
- - -	HOOGTELIJNEN NIEUWE SITUATIE

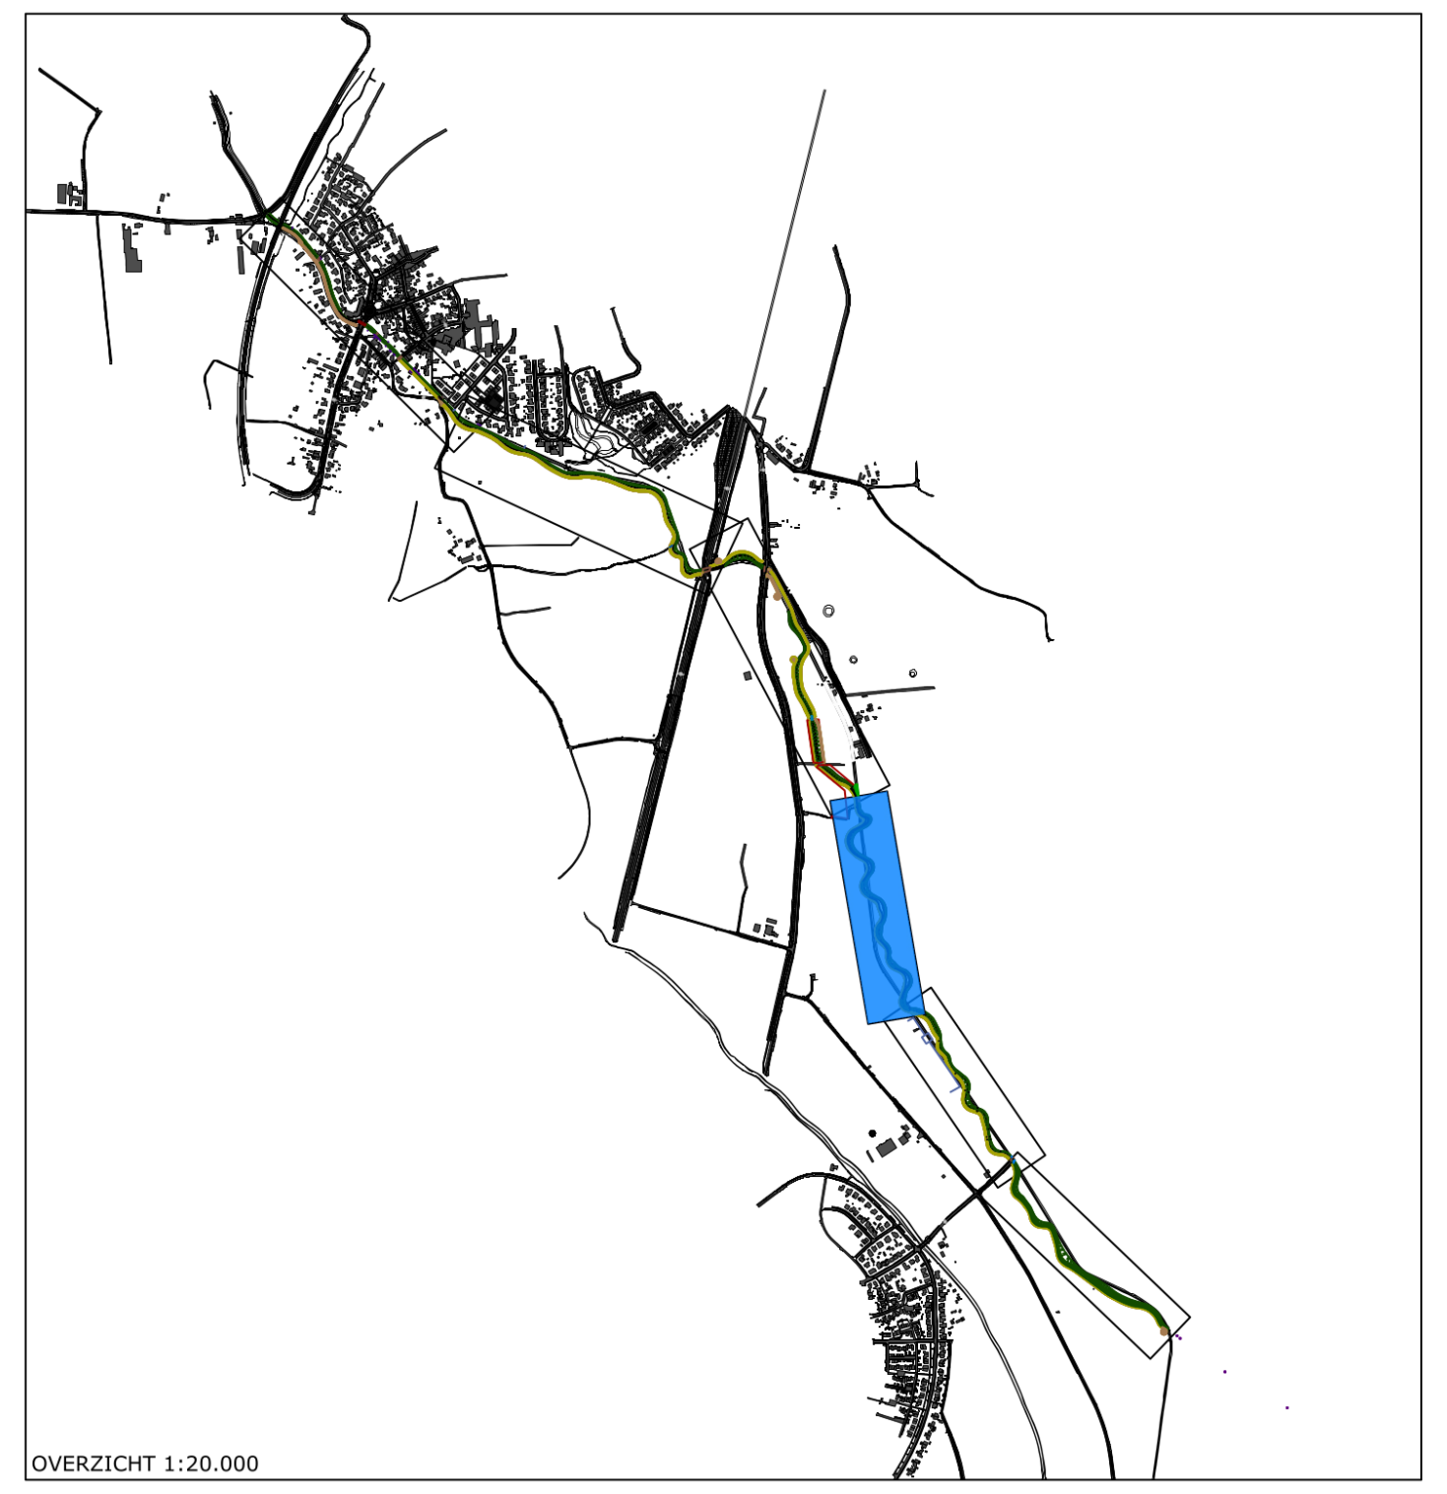
OVERZICHT 1:20.000

WIJZIGING / N.A.V. :	STATUS	TEK.	GECONTR.	PAR	DATUM	VERSIE
verwerking review DO	Definitief				17-05-2024	C
	Definitief				30-04-2024	B
	Concept				17-04-2024	A

waterschap limburg

HERINRICHTING RODE BEEK MILLEN SUSTEREN
DEFINITIEF ONTWERP TRACE 3C

Tek 3 van 6

BROUWERS
adviesbureau

PROJECTNUMMER: WLI-015-03
SCHAAL: 1:500 / 1:200
TEKENINGNUMMER: 24-07103
BESTEKNUMMER:

Minderbroederssingel 15D
6041 KG Roermond
Postbus 245
6040 AE Roermond
T 0475 334 651
F 0475 311 400
E info@brouwers.com
I www.brouwers.com

J:\ABB\WLI01503 RODE BEEK VOORBER\Ontwerp\24-071 DO Herinrichting Rode Beek.dwg
formaat: A0-1609x841