



Kader 01
Schaal: 1:500

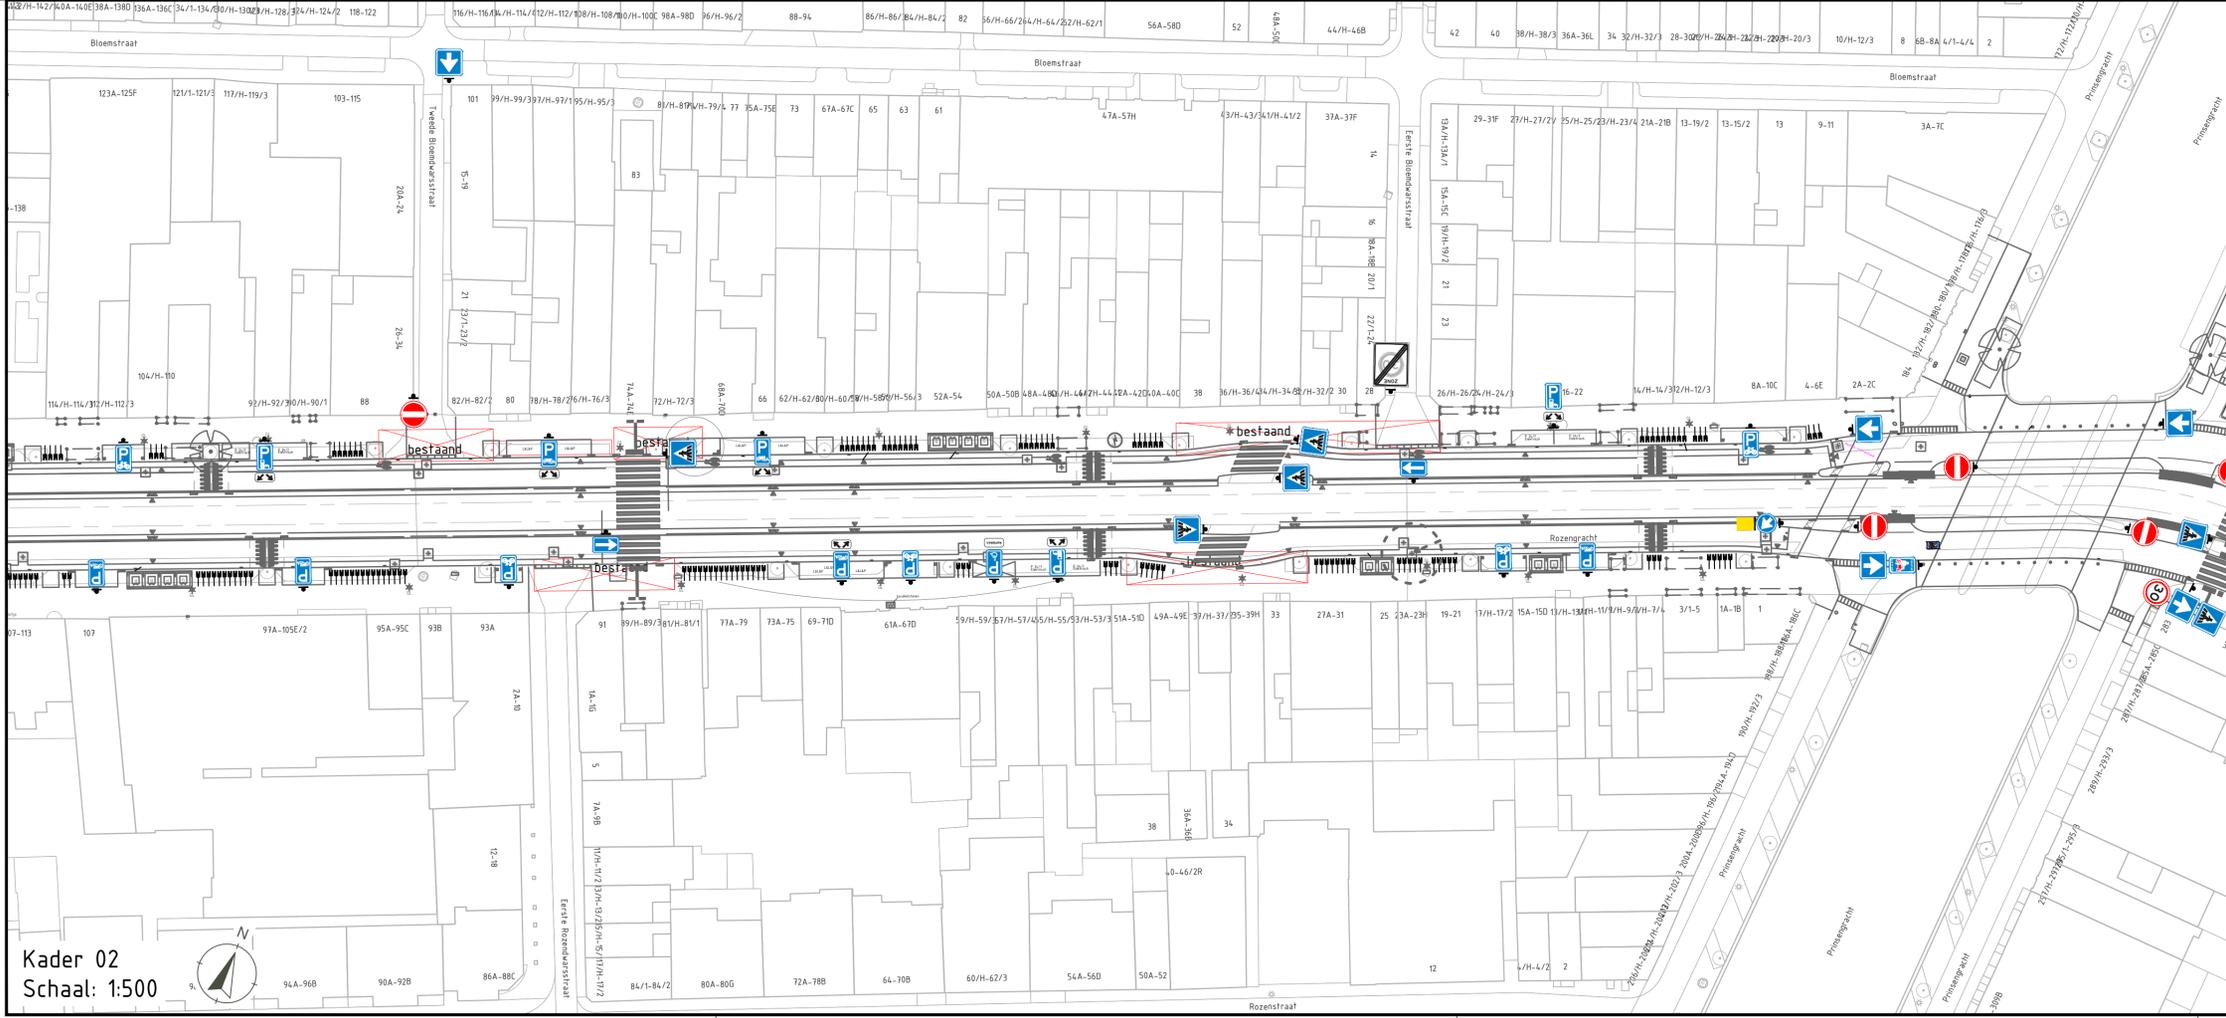

Kader 02
Schaal: 1:500

Opmerkingen
De verkeersborden weergegeven op deze tekening betreffen enkel de aan te brengen verkeersborden. Huidige- te handhaven verkeersborden en huidige- te verwijderen verkeersborden zijn niet weergegeven op deze tekening. De exacte locatie en plaatsing van de nieuwe verkeersborden dient altijd in de praktijk bezien te worden. Zo is het in sommige gevallen mogelijk een bestaande draagconstructie her te gebruiken of nieuwe verkeersborden te combineren met huidige- te handhaven verkeersborden.

- Legenda
- Aanbrengen verkeersbord
 - Draagconstructie t.b.v. bebording
 - BGT-lijn
 - Ontwerp-lijn

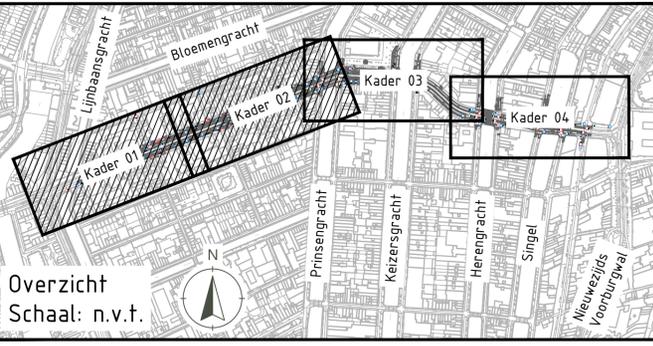

Overzicht
Schaal: n.v.t.

Beboddingsplan Oranje Loper | Amsterdam

Onderdeel: Beboddingsplan | Deelgebied 03 | Aanbreng-tekening Opdrachtgever: Gemeente Amsterdam

Projectcode: 24 0168 001	Tekening nr.: 101 BBO	Status: Concept	Versie: CO2	Schaal: 1:500	Formaat: A1	Blad: 1 van 2
Getekend door: M. Bolt		Gecontroleerd door:		Vrijgegeven door:		Datum van uitgifte: 02 december 2024

www.bonotraffic.nl
© BonoTraffic | Alle rechten voorbehouden