


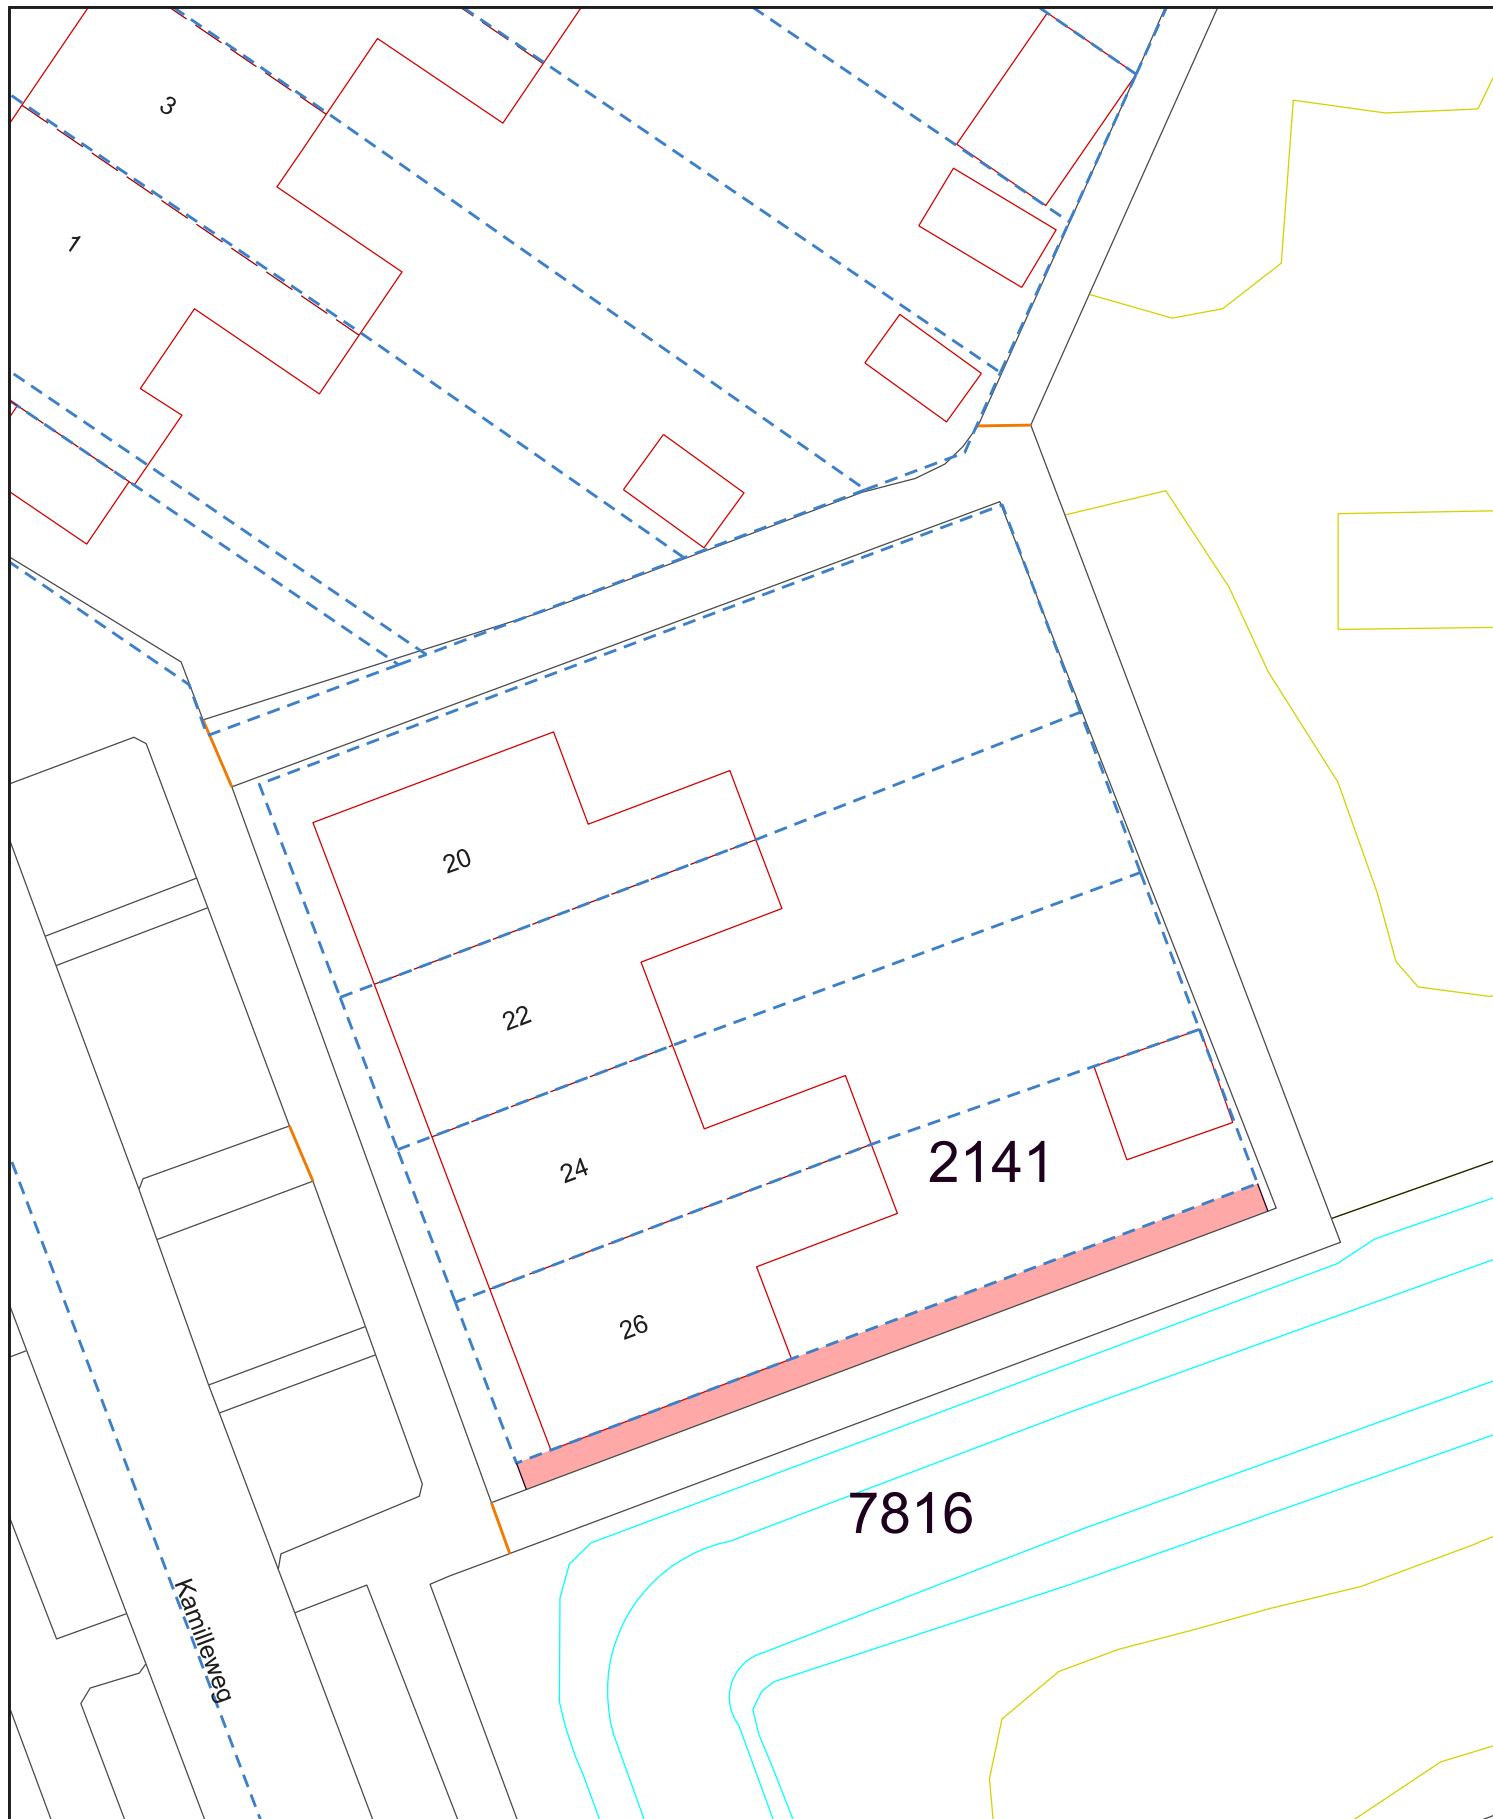

 te verkopen grond (25 m²)

1e - aan de gegevens betreffende de infrastructuur c.a. aangegeven bebouwing kunnen geen rechten worden ontleend.

2e - de kadastrale uitmeting is bepalend voor hetgeen in eigendom / erfpacht wordt overgedragen.

kadastrale gemeente Groningen, sectie AC



Shared Service Center
Informatie en Advies
Geo & Data
Gedempte Zolderdiep 98
9711 HL Groningen
tel. 050 - 3679111

Kamilleweg 26 Groningen

schaal 1 : 250

naam : DT

datum: 19-12-2024

tek.nr.: AC-146