

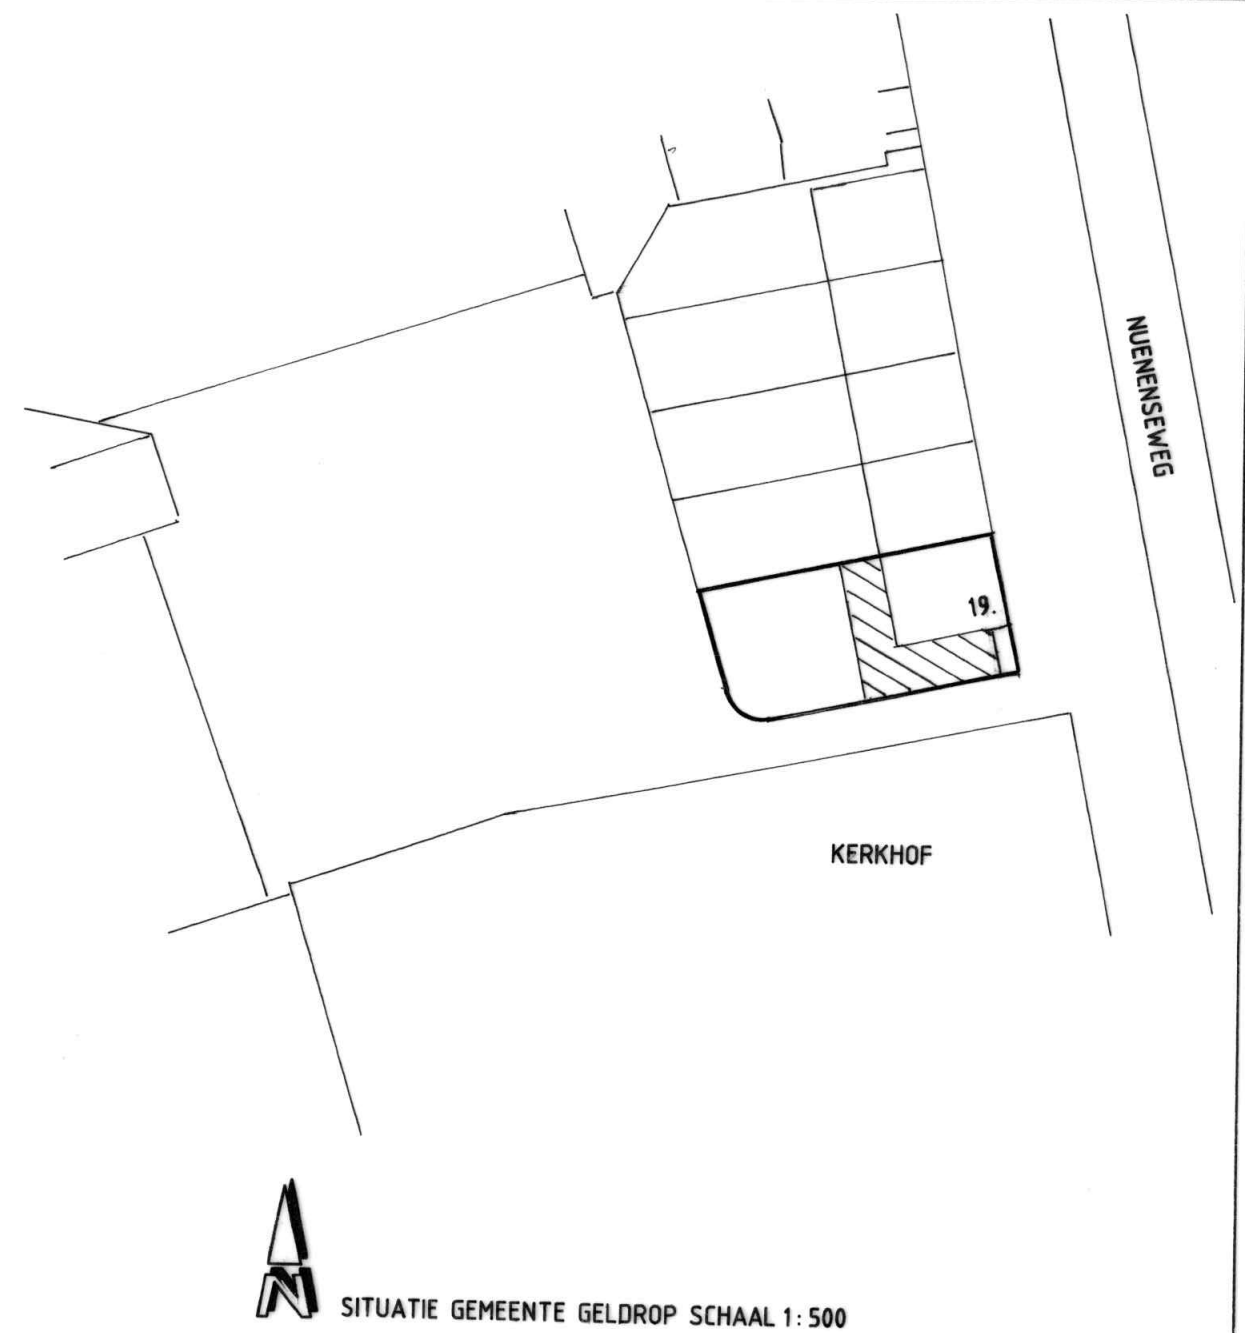


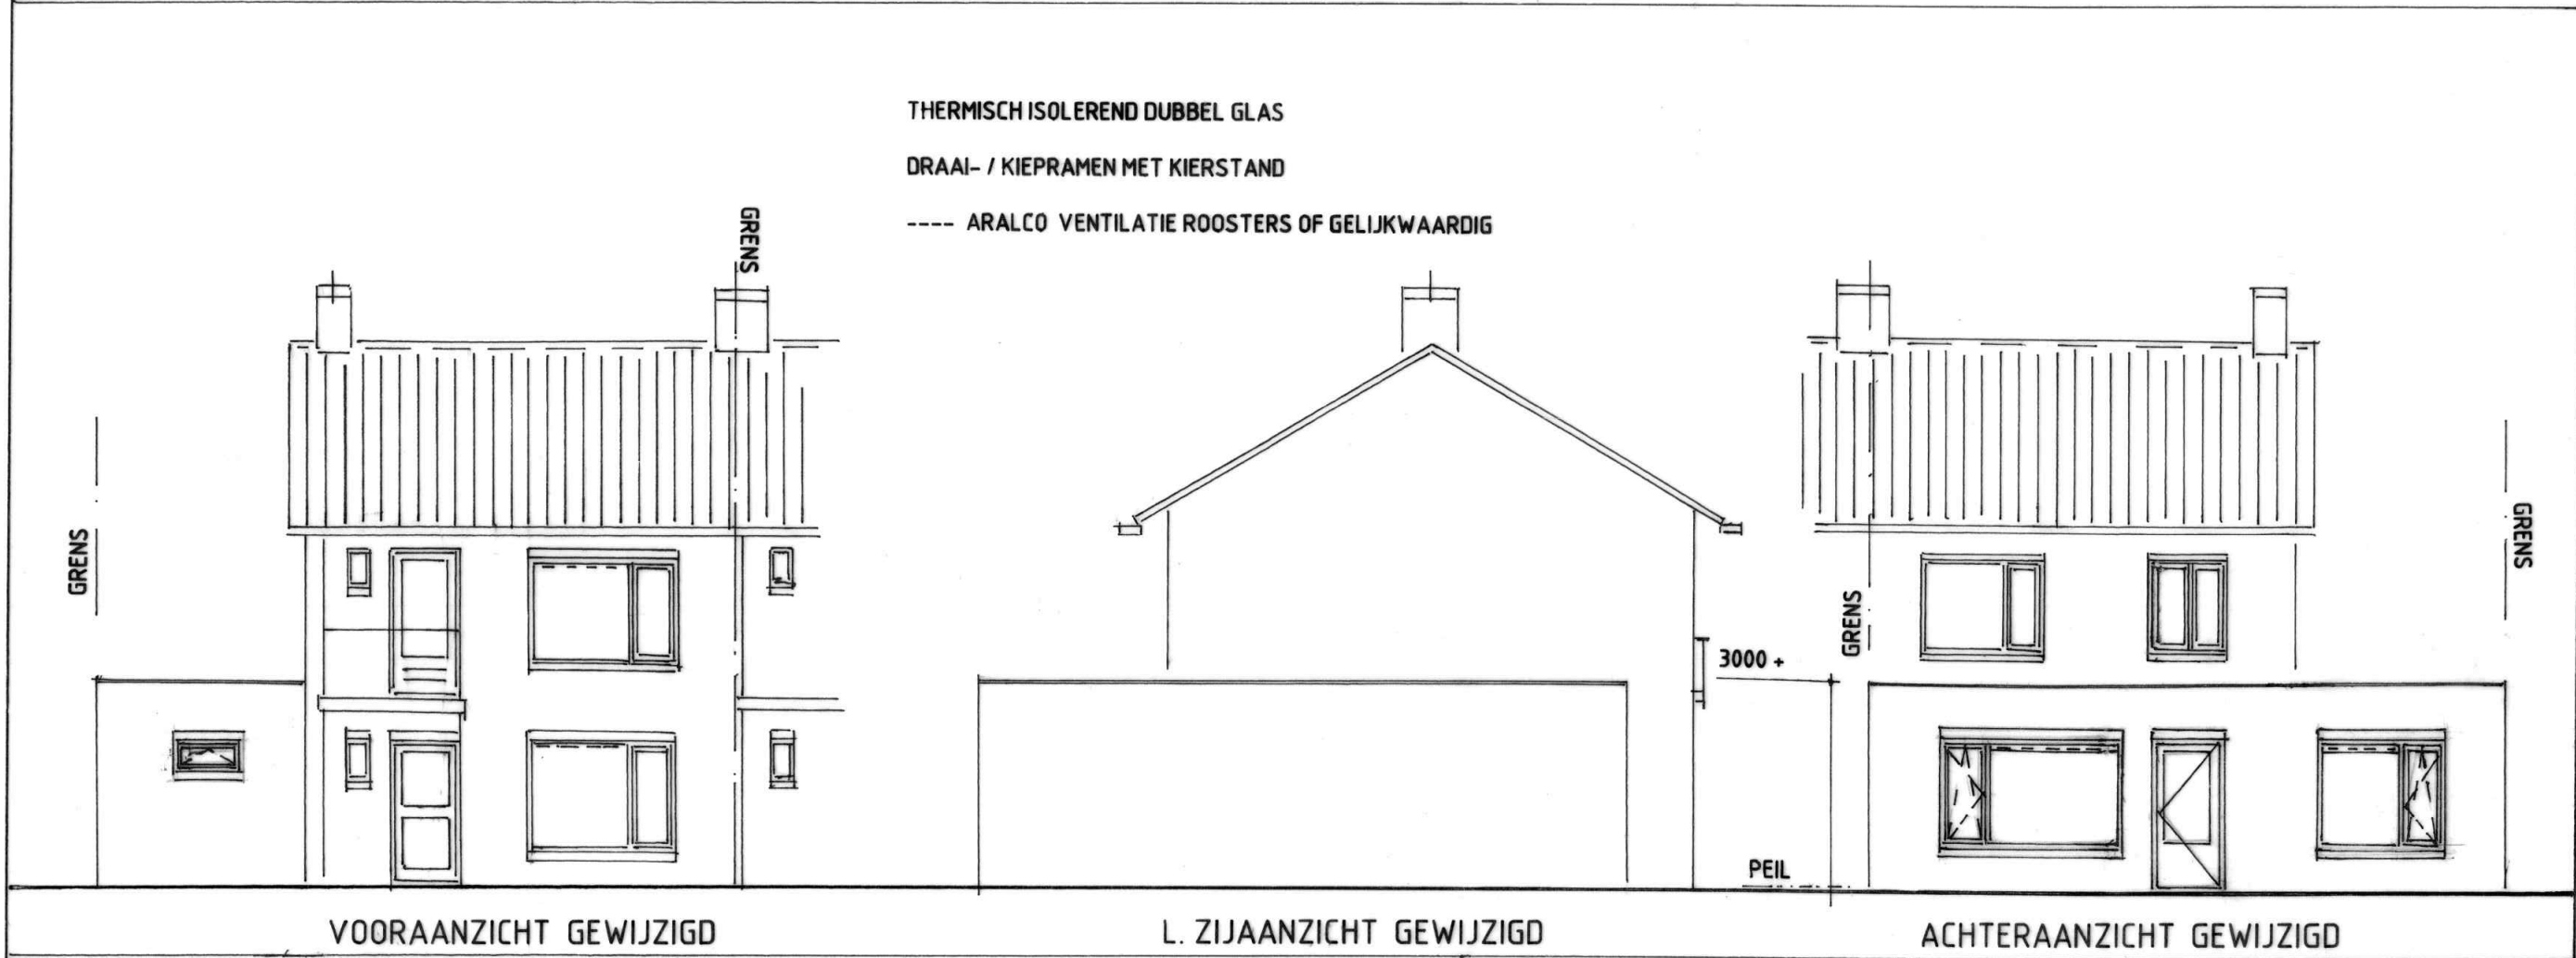


alle maten in het werk controleren en bepalen !!

UITBREIDEN WOONHUIS OP VERZOEK VAN [REDACTED]  
NUENENSEWEG 19 5667 BA GELDROP.

GETEKEND: DEC 2024 GEWIJZIGD:  
SCHAAL 1: 100 / 50 / 20

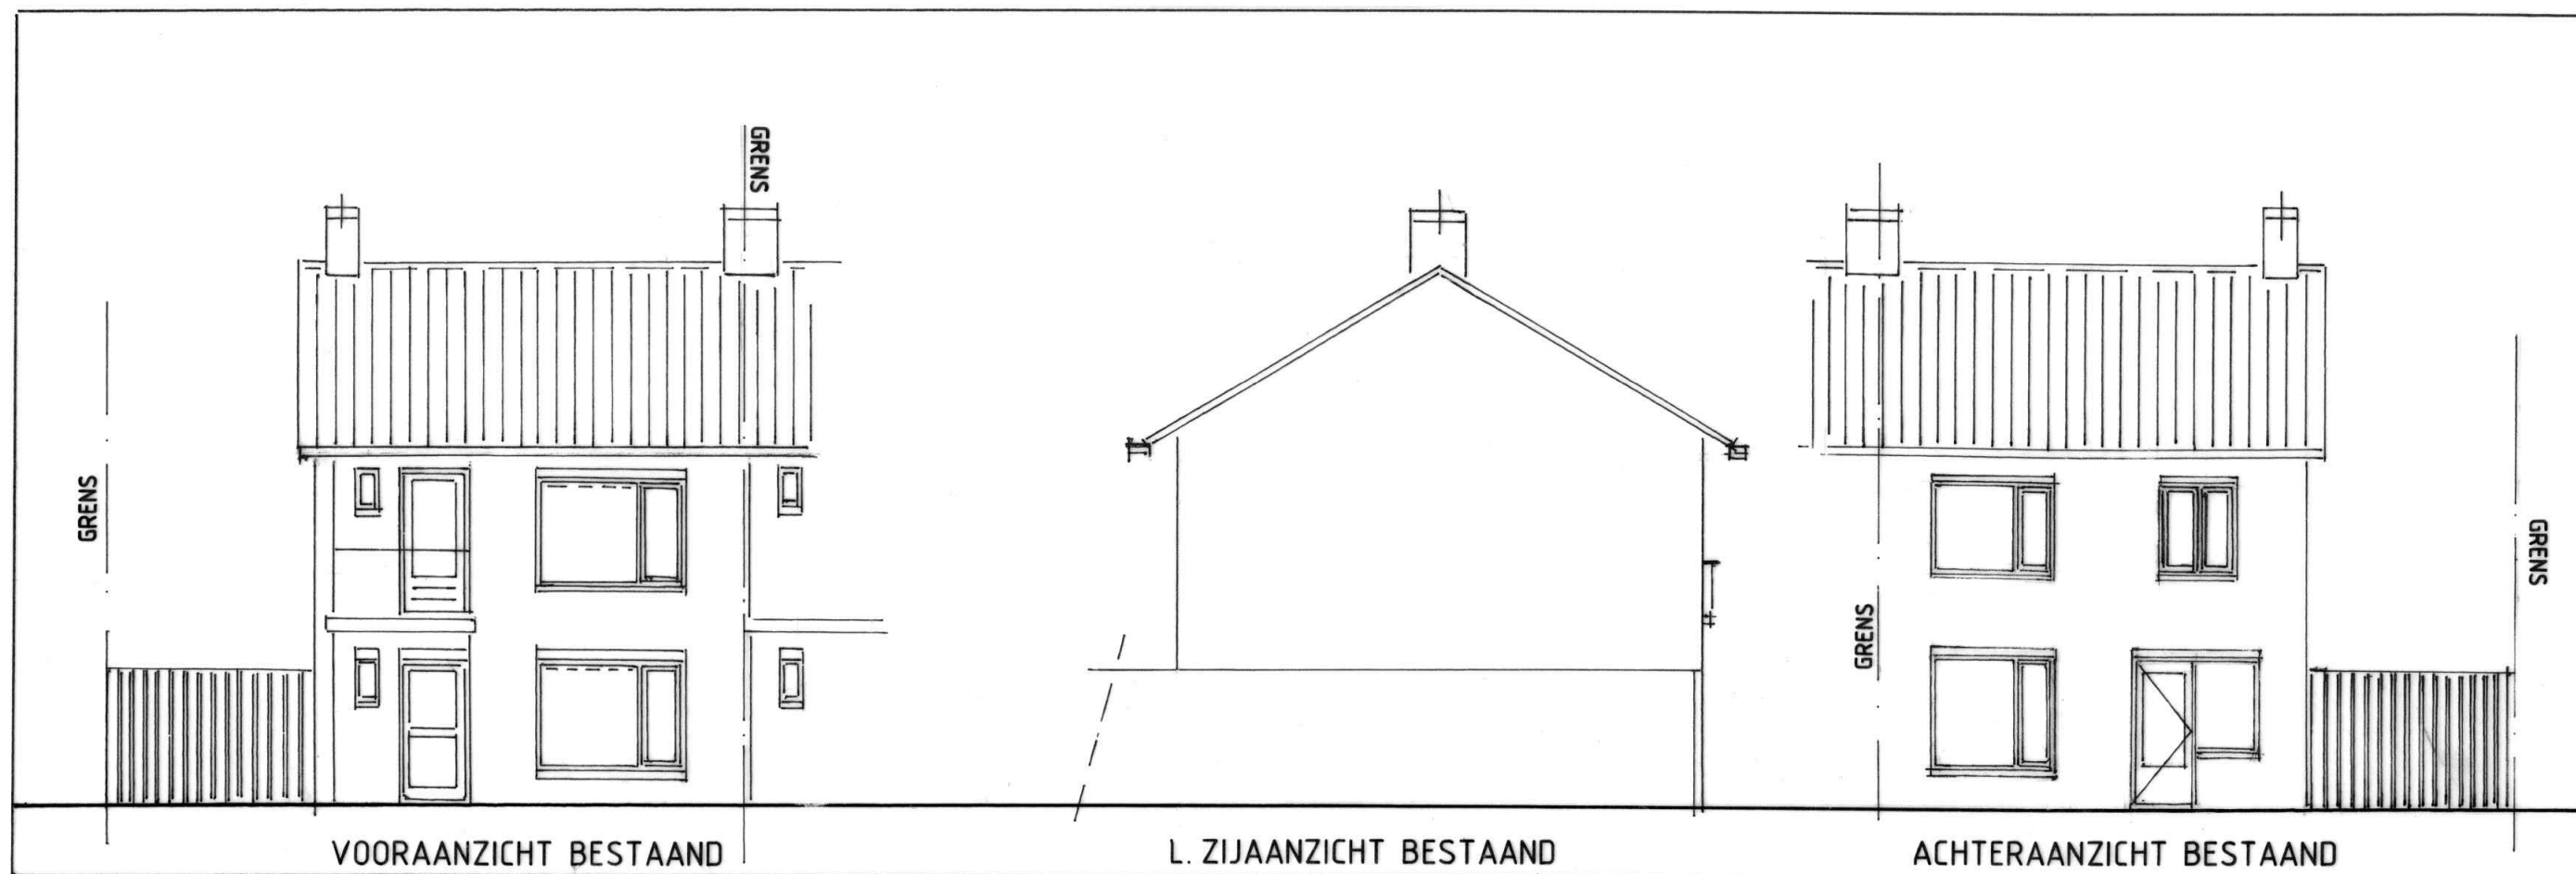

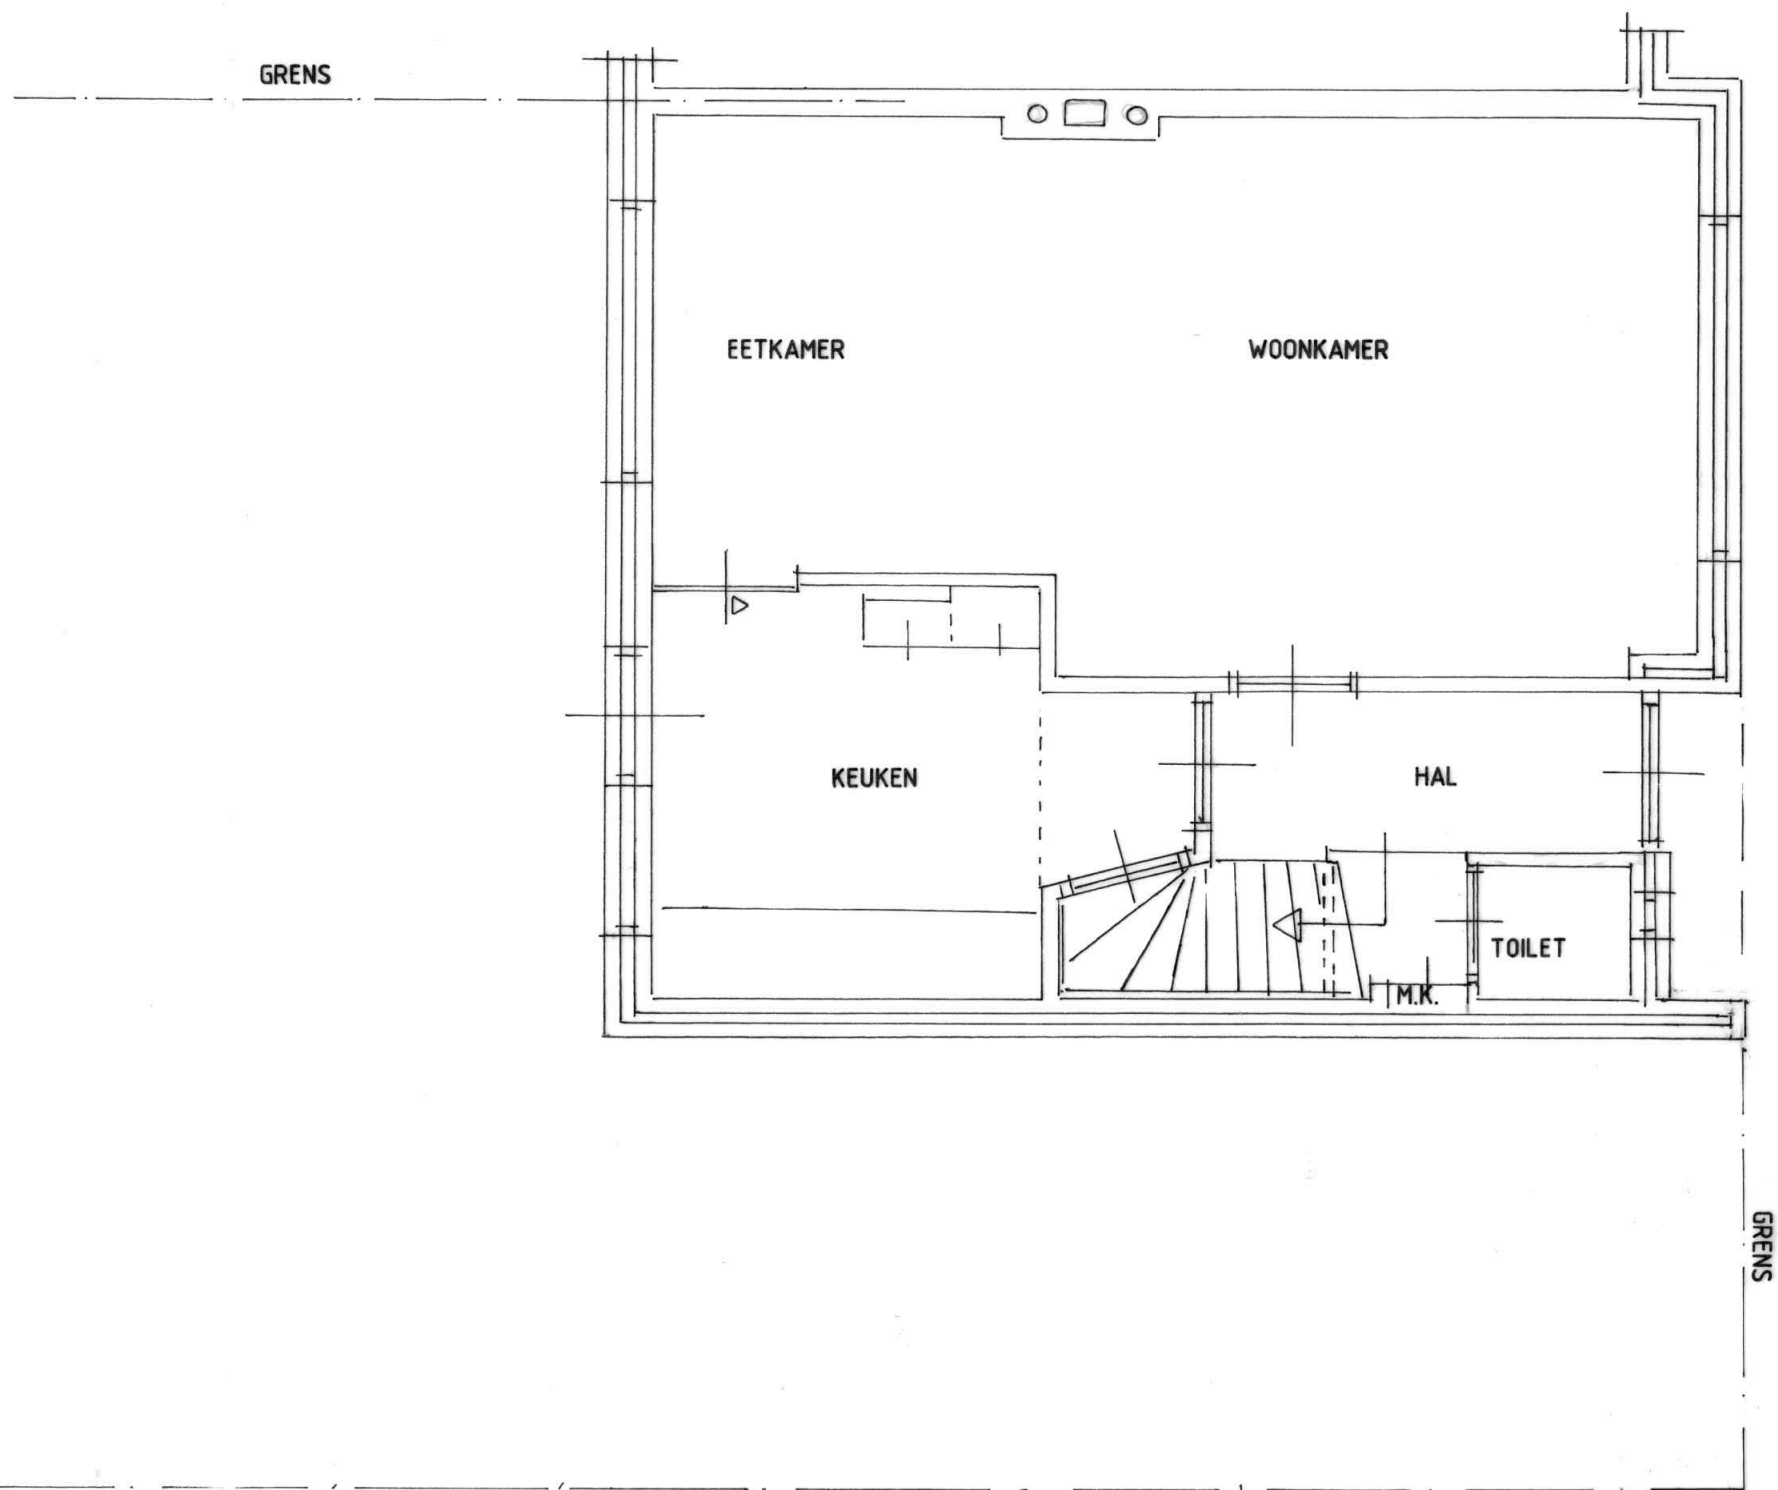

BEGANEGROND BESTAAND



A. = NIEUWE FUNDERING AAN BESTAANDE FUNDERING  
KOPPELEN DMV. 2 DOKEN  $\phi 12$  LANG 500

HA  $\phi 80$   
IN OPVANG

K = 80.80.5

WAPENING  
INBOREN  $\phi 12$  LANG 500


3 POEREN  $900 \times 900$   
VLOERVERDIKKING 250MM.  
# $\phi 8$  . 150

K = 80.80.5

K = 80.80.5

HA  $\phi 80$   
IN OPVANG

FUNDERING ~ RIOLERING

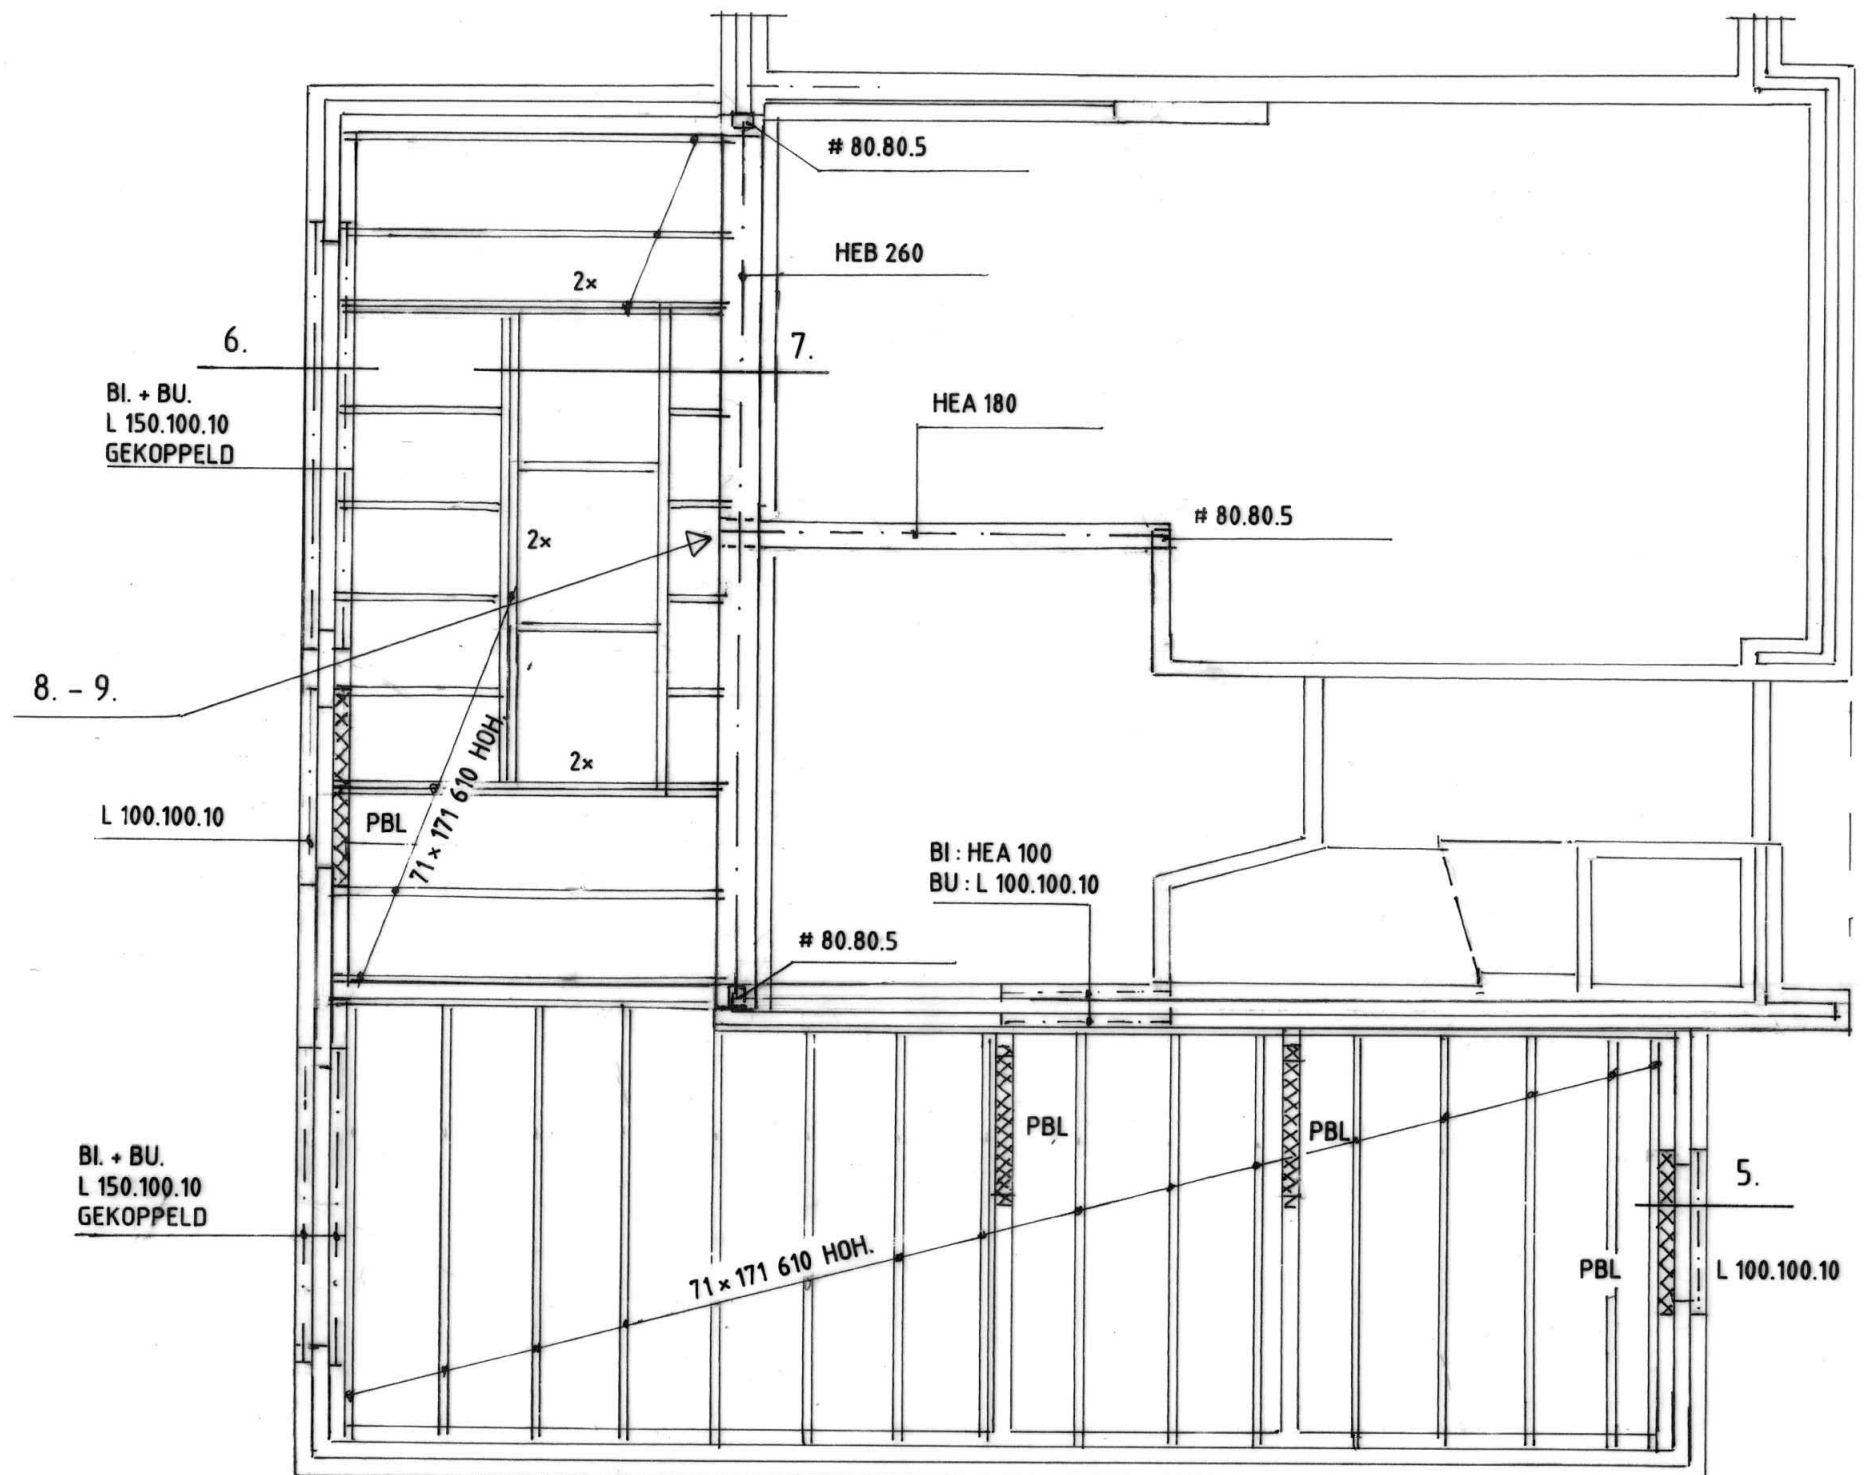

BALKLAAG ~ CONSTRUCTIE

DAK :


2 LG. BITUMINEUS  
PIR 140 MM  $R_c = 6.3$   
DAMPREMMER  
18 MM. UNDERLAYMENT (SCHROEVEN)  
BALKLAAG 71 x 171 610 HOH.  
STROKEN + GIPSKARTON

SPOUW :


KINGSPAN THERMA TW 50 95 MM.  $R_c = 4.7$   
SPOUWPLAAT OF GELIJKWAARDIG

VLOEROPBOUW :


70 MM. AFSMEERVLOER MET KRUISNET  $\phi 4 - 150$   
WAARIN VLOERVERWARMING  
120 MM. BETONVLOER WAARIN  
KRUISNET  $\phi 8.150$  MIDDEN  
ISOLATIE 120 MM. EPS 200  $R_c = 3.7$   
PE FOLIE  
ZUIVER ZAND VERDICT

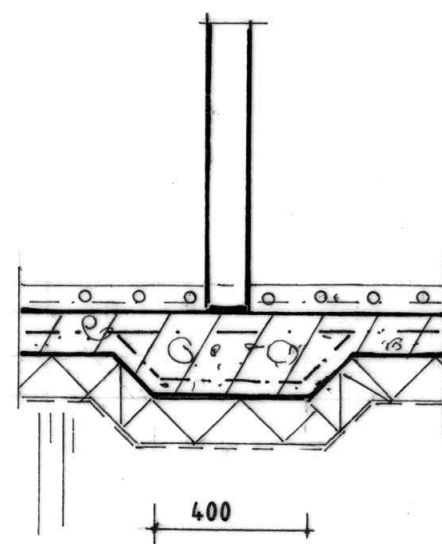

1.

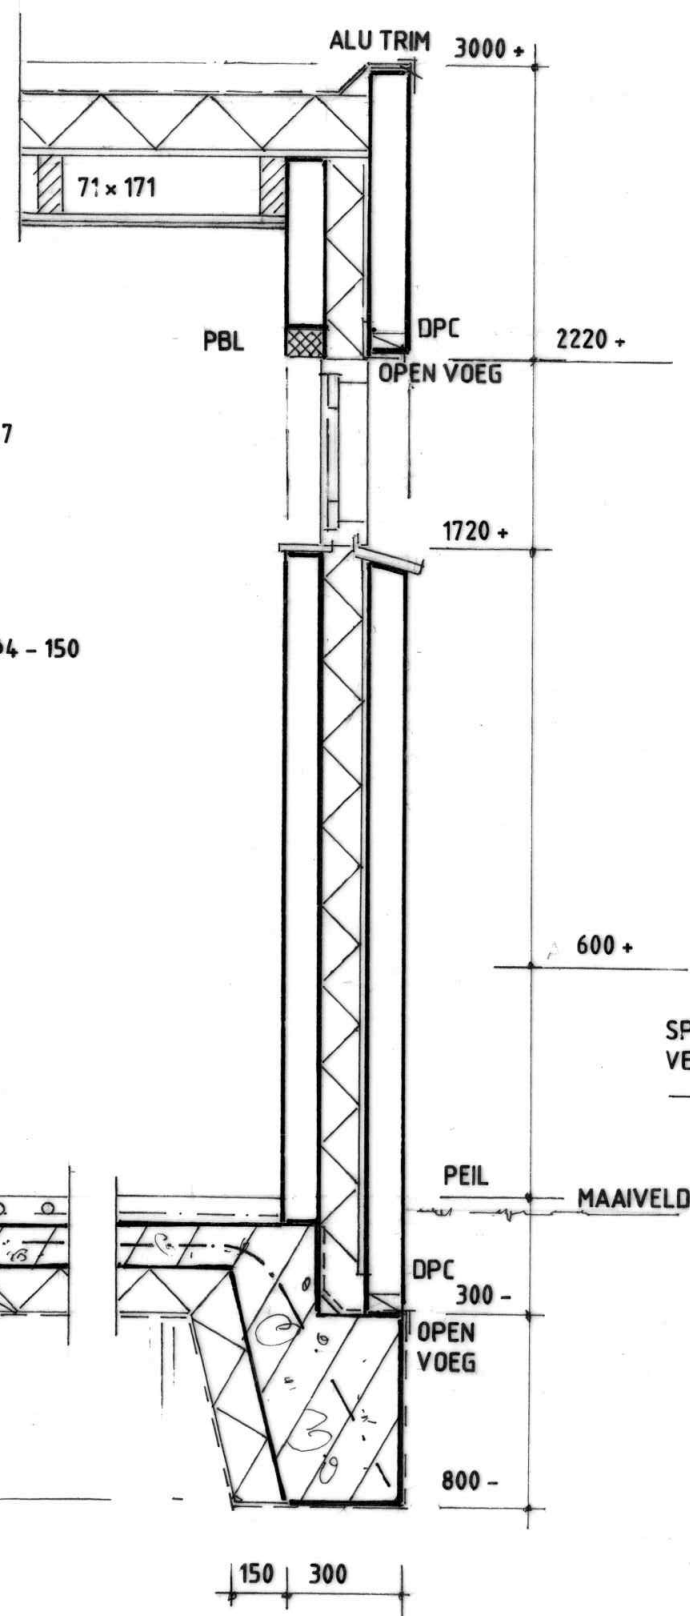


2.

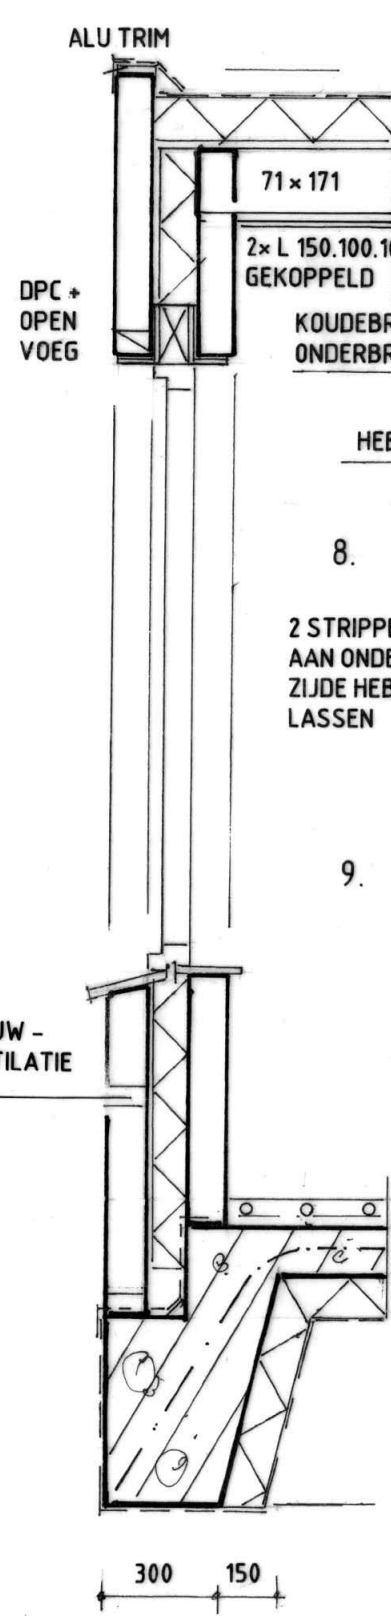

3.

7. LICHTSTRAAT VOORZIEN VAN  
DUBBEL GLAS GELAAGD

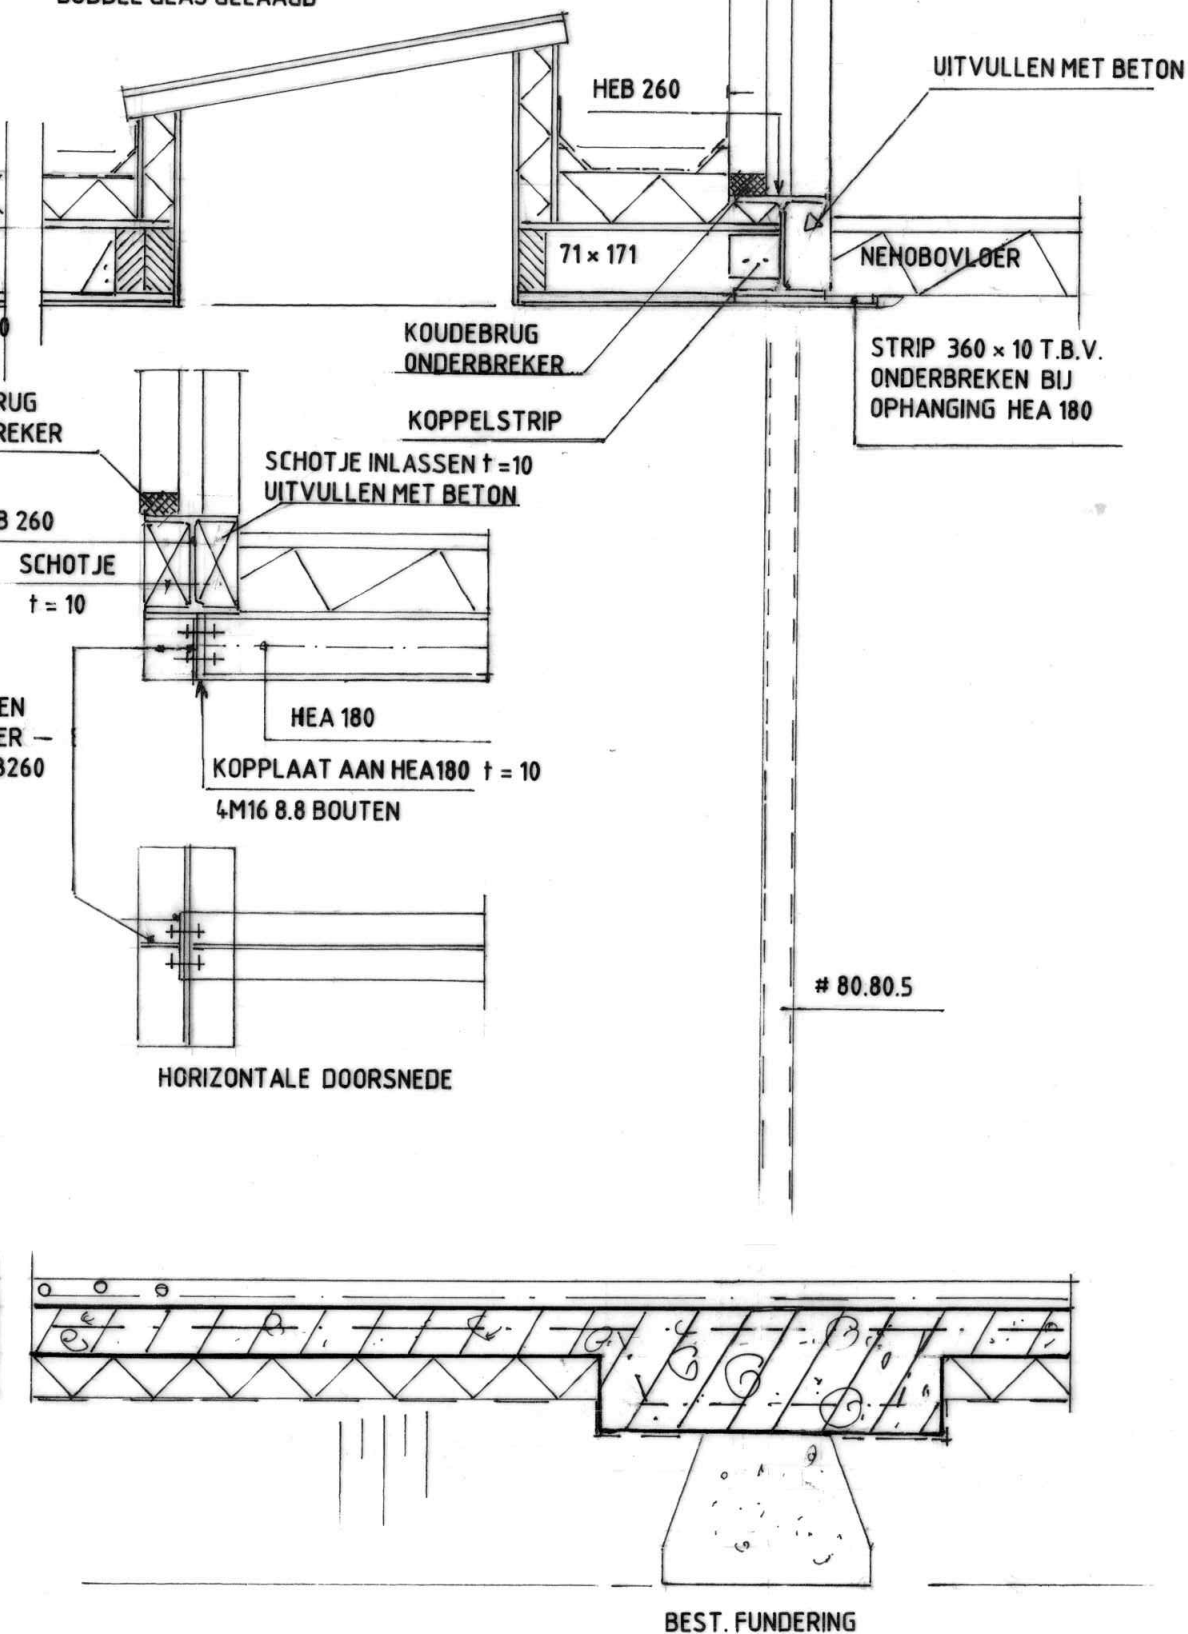

4.